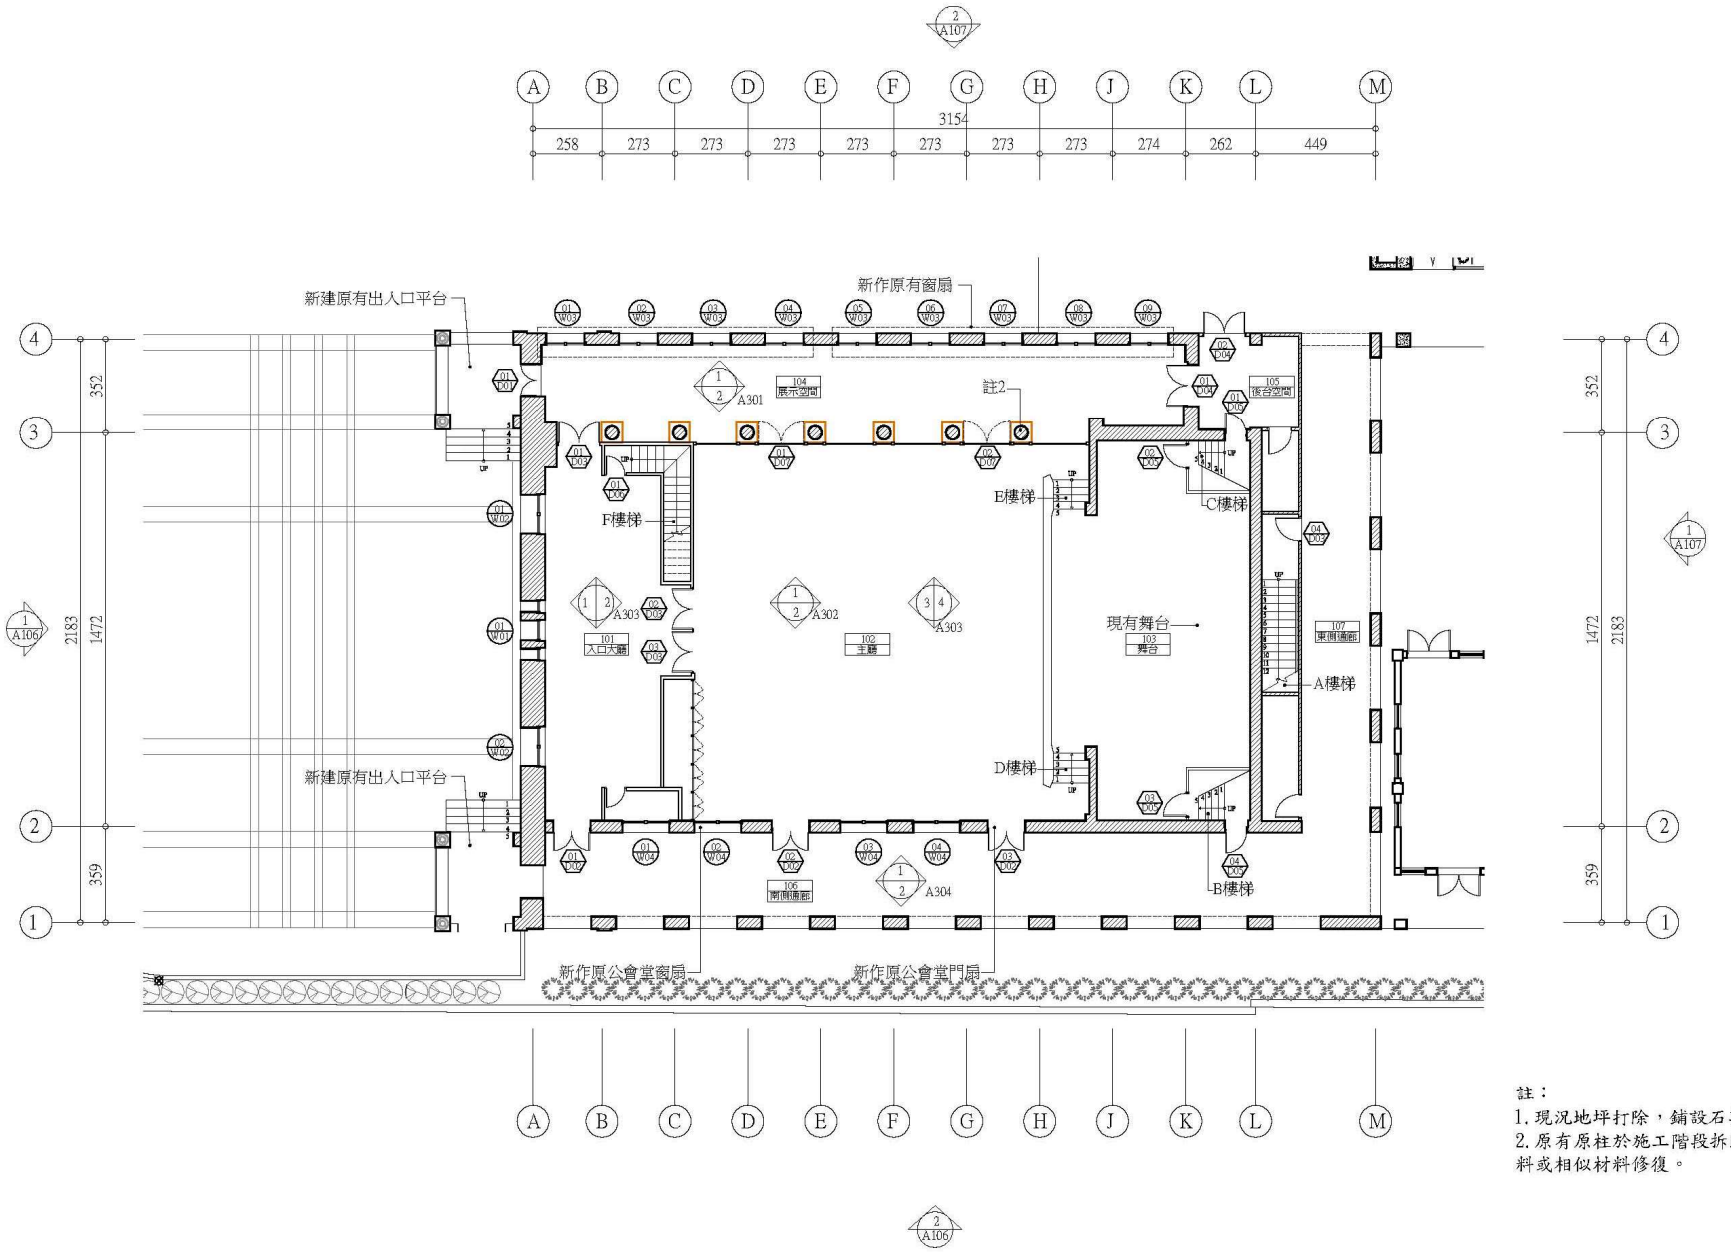

註：
1. 現況地坪打除，鋪設石英磚。
2. 原有原柱於施工階段拆除包覆材，依原有材料或相似材料修復。

國立新竹生活美學館 美學堂平面圖

S:1/200