市民大道五段

入口

舊技工養成所

柴電工場

水池

總辦公室配置圖

0 500 1000 2000 3000 cm

N

案名	國定古蹟臺北機廠全區修復及再利用計畫	圖名	總辦公室配置圖	比例	1/500 _A3	單位	cm	圖號	1 / A0	張號	2

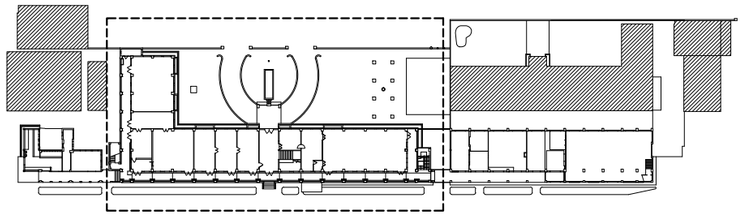

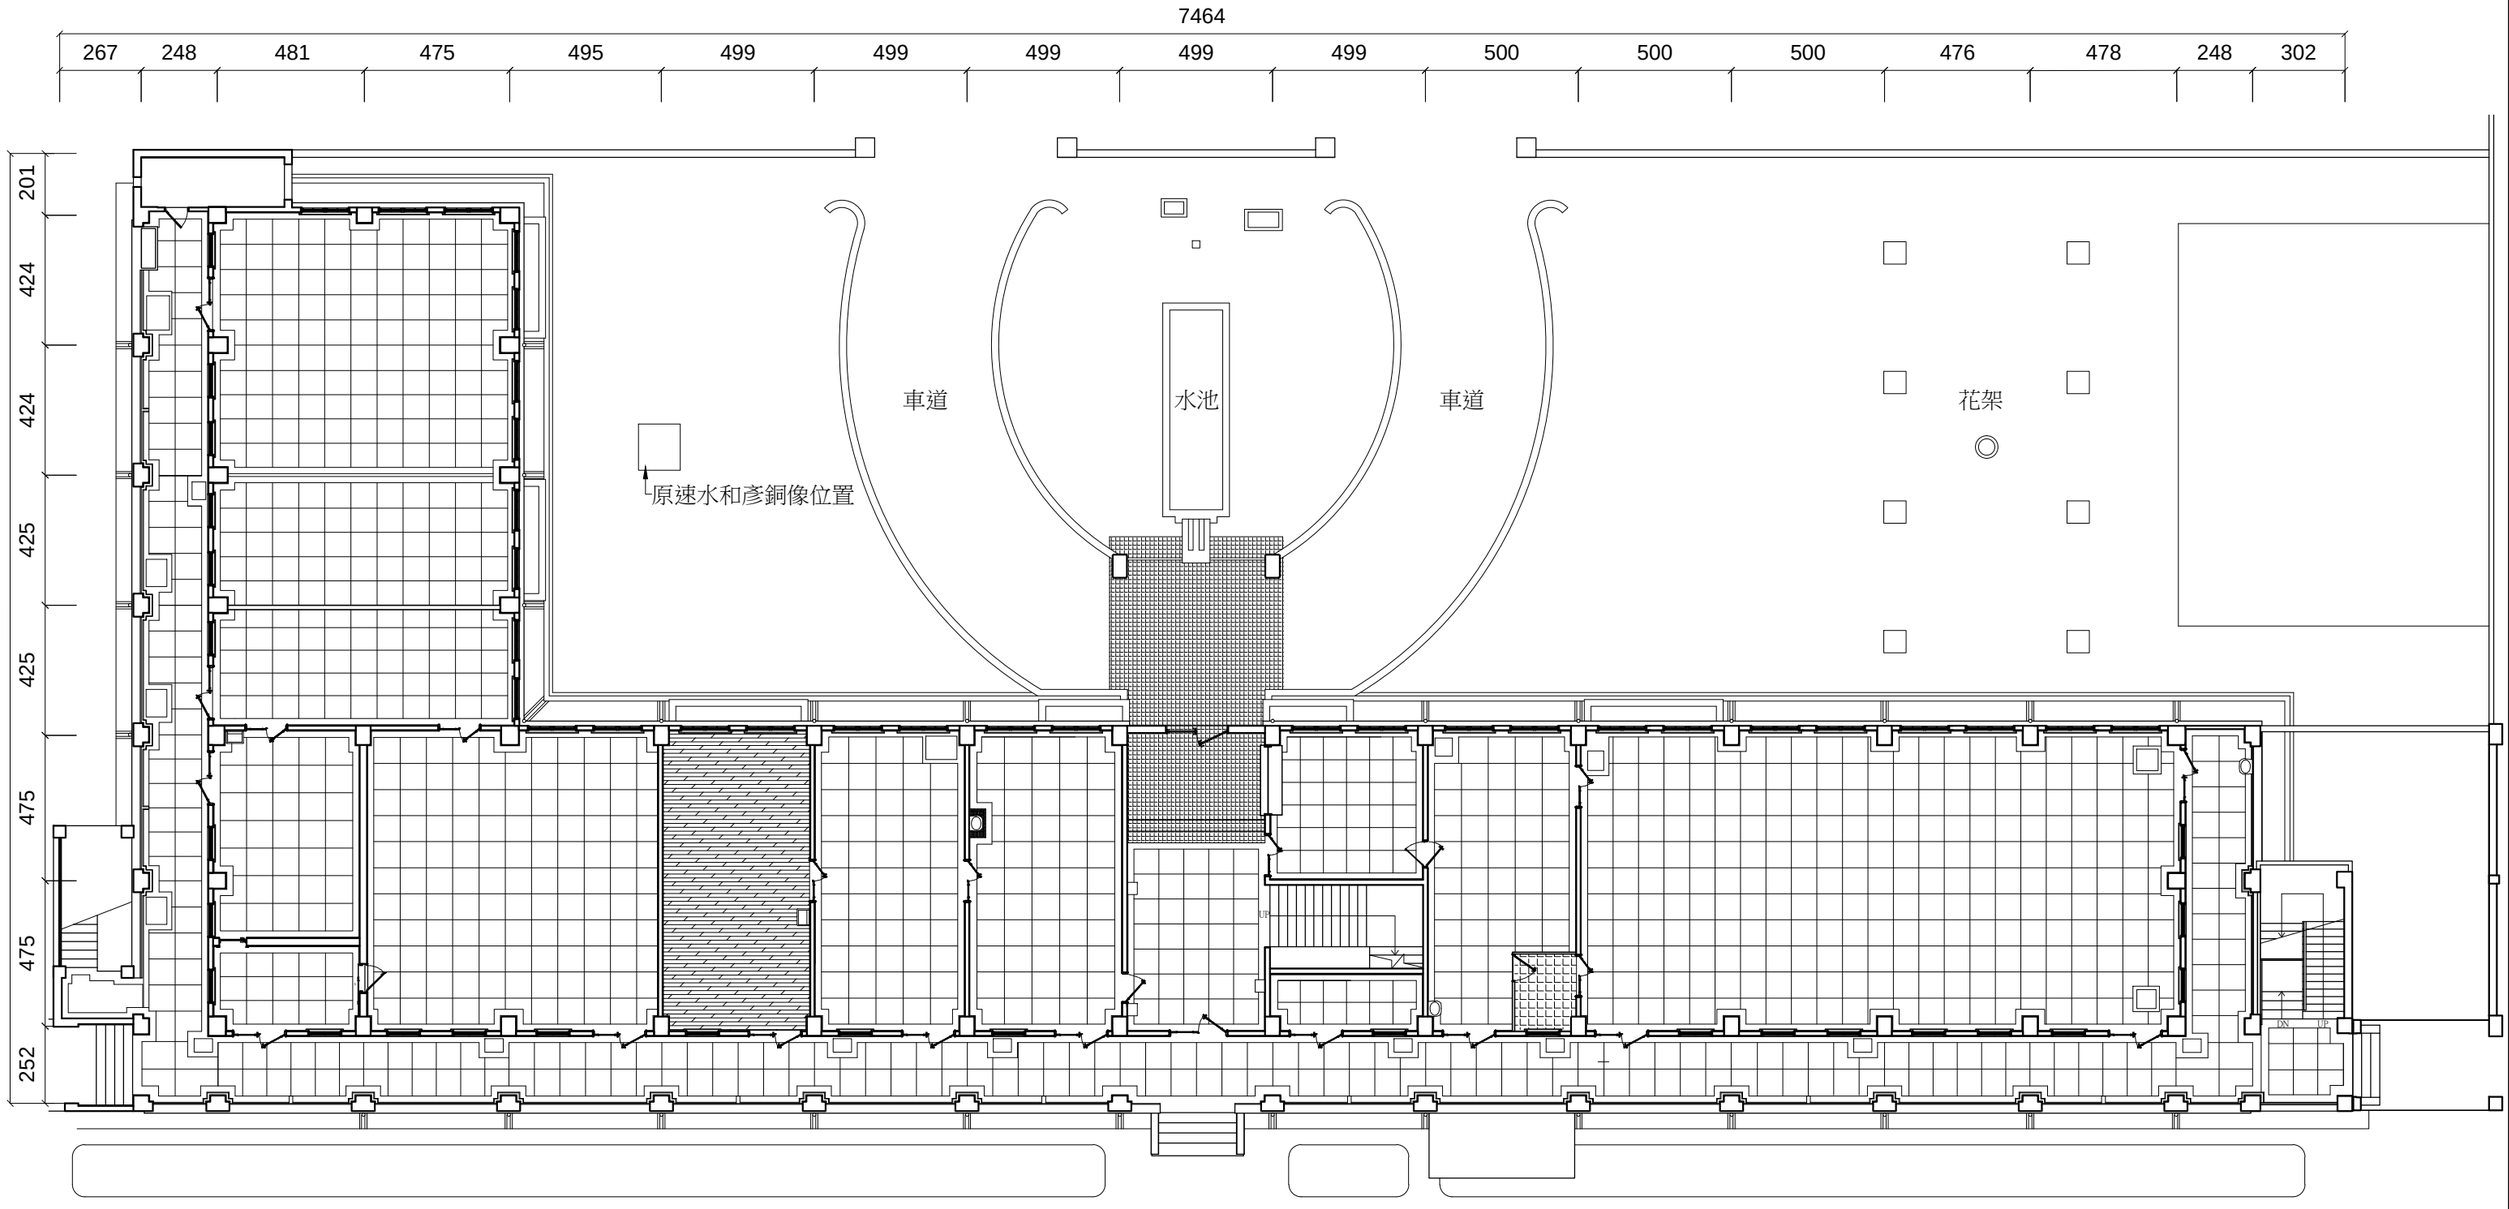

總辦公室主體建築1F平面圖

0 200 400 800 1200 cm

N

案名	國定古蹟臺北機廠全區修復及再利用計畫	圖名	總辦公室主體建築1F平面圖	比例	1/200 _A3	單位	cm	圖號	1/A1	張號	3

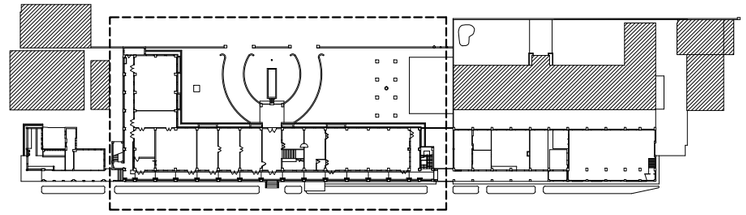

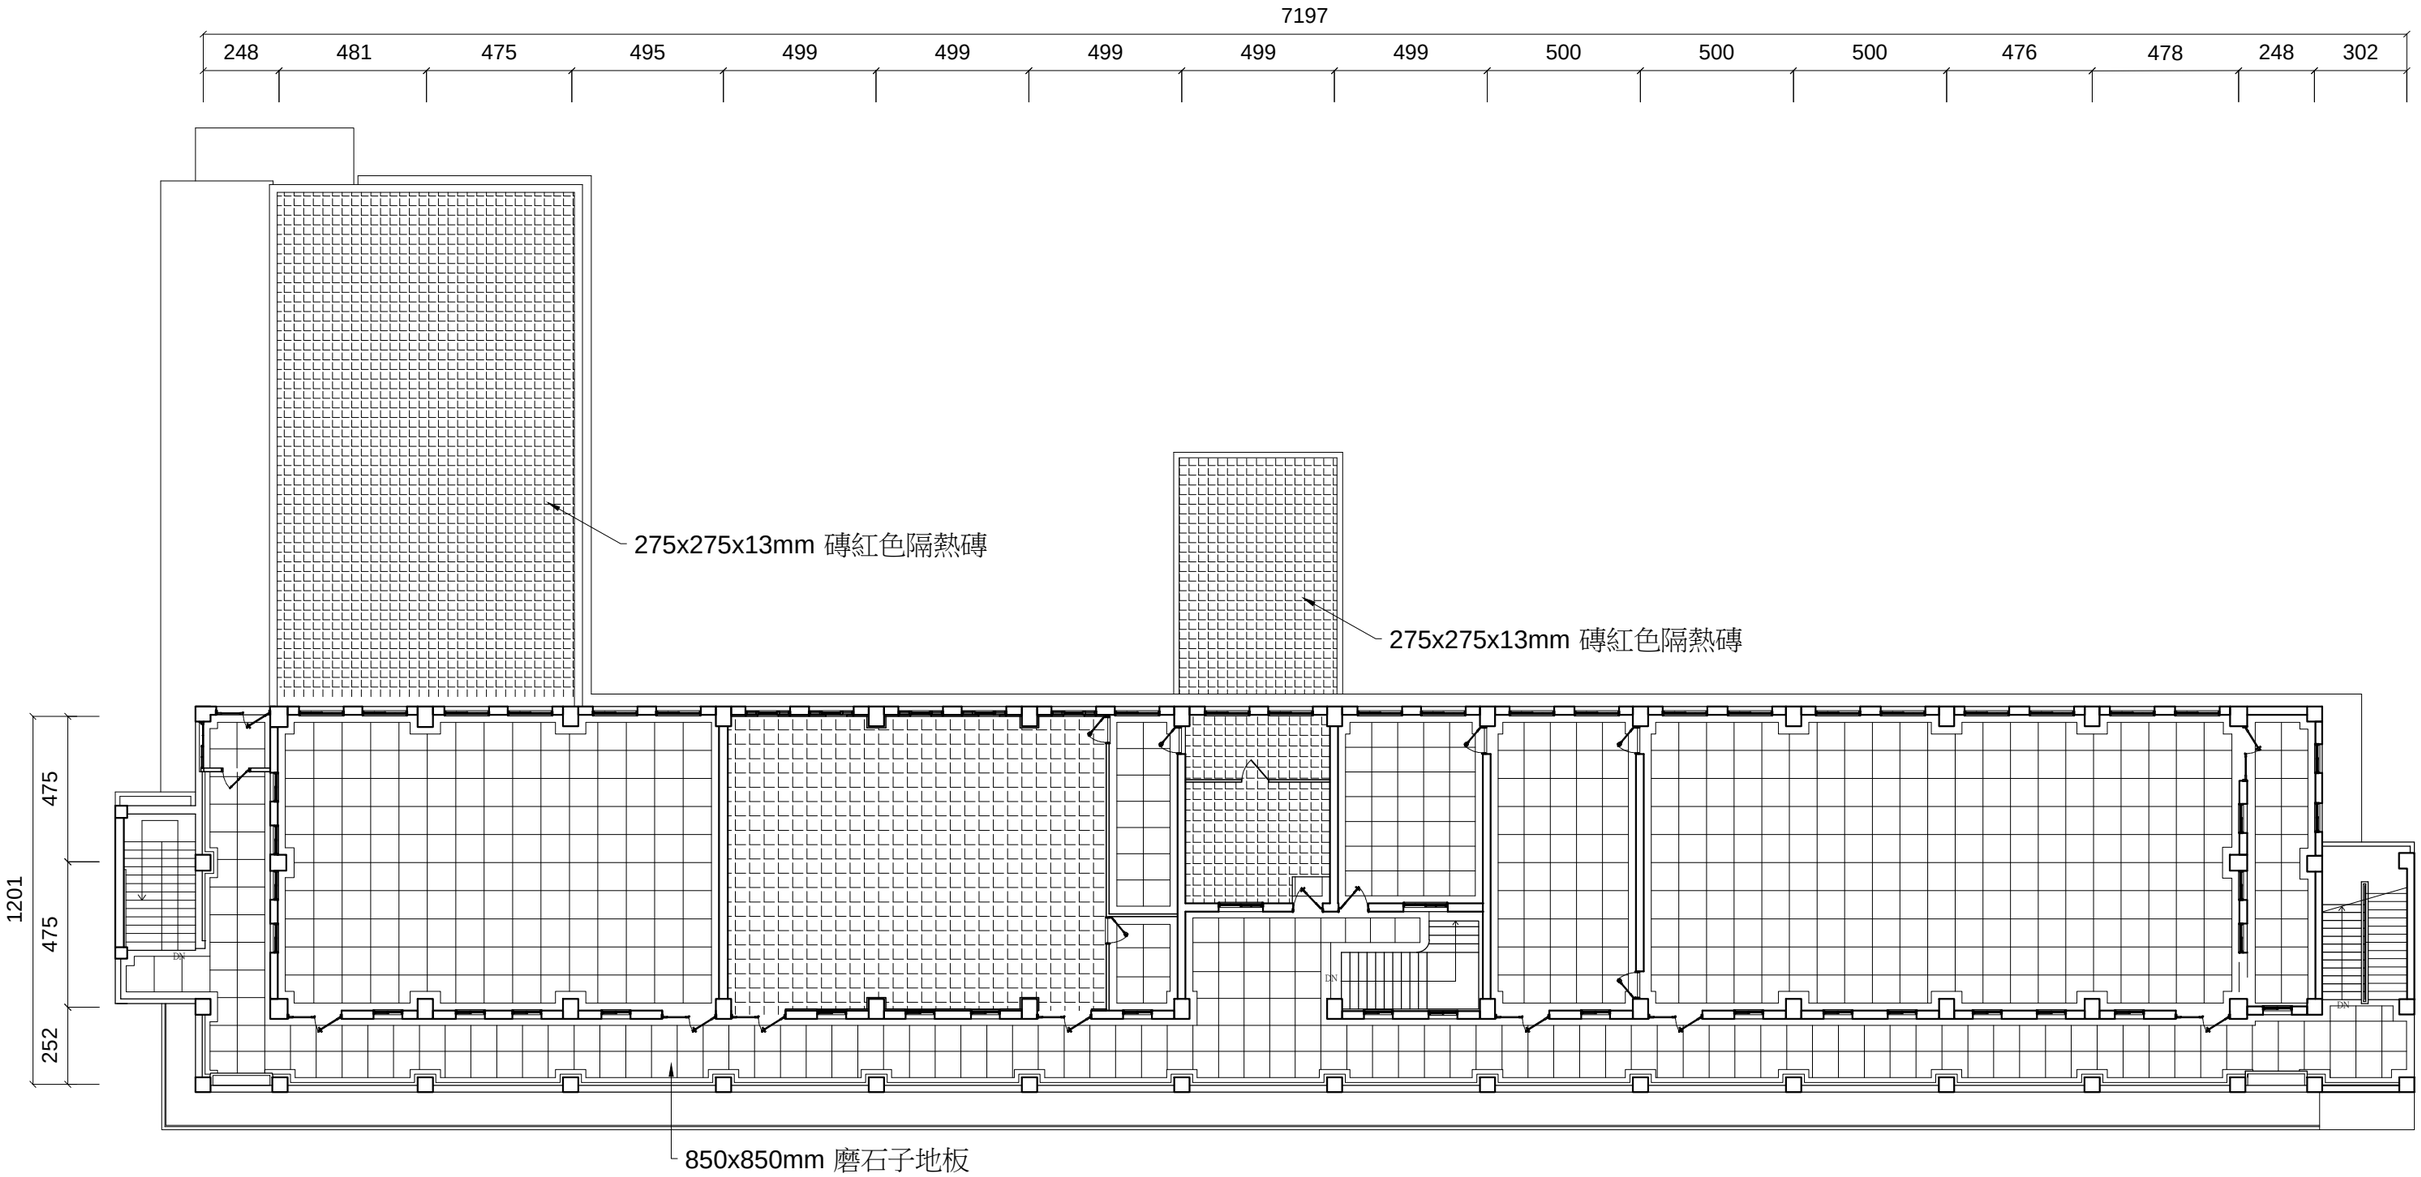

總辦公室主體建築2F平面圖

0 200 400 800 1200 cm

N

案名	國定古蹟臺北機廠全區修復及再利用計畫	圖名	總辦公室主體建築2F平面圖	比例	1/200 _A3	單位	cm	圖號	2 A1	張號	4

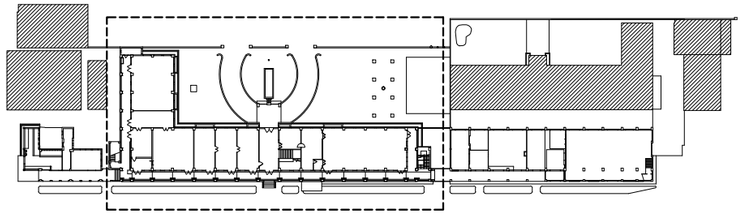

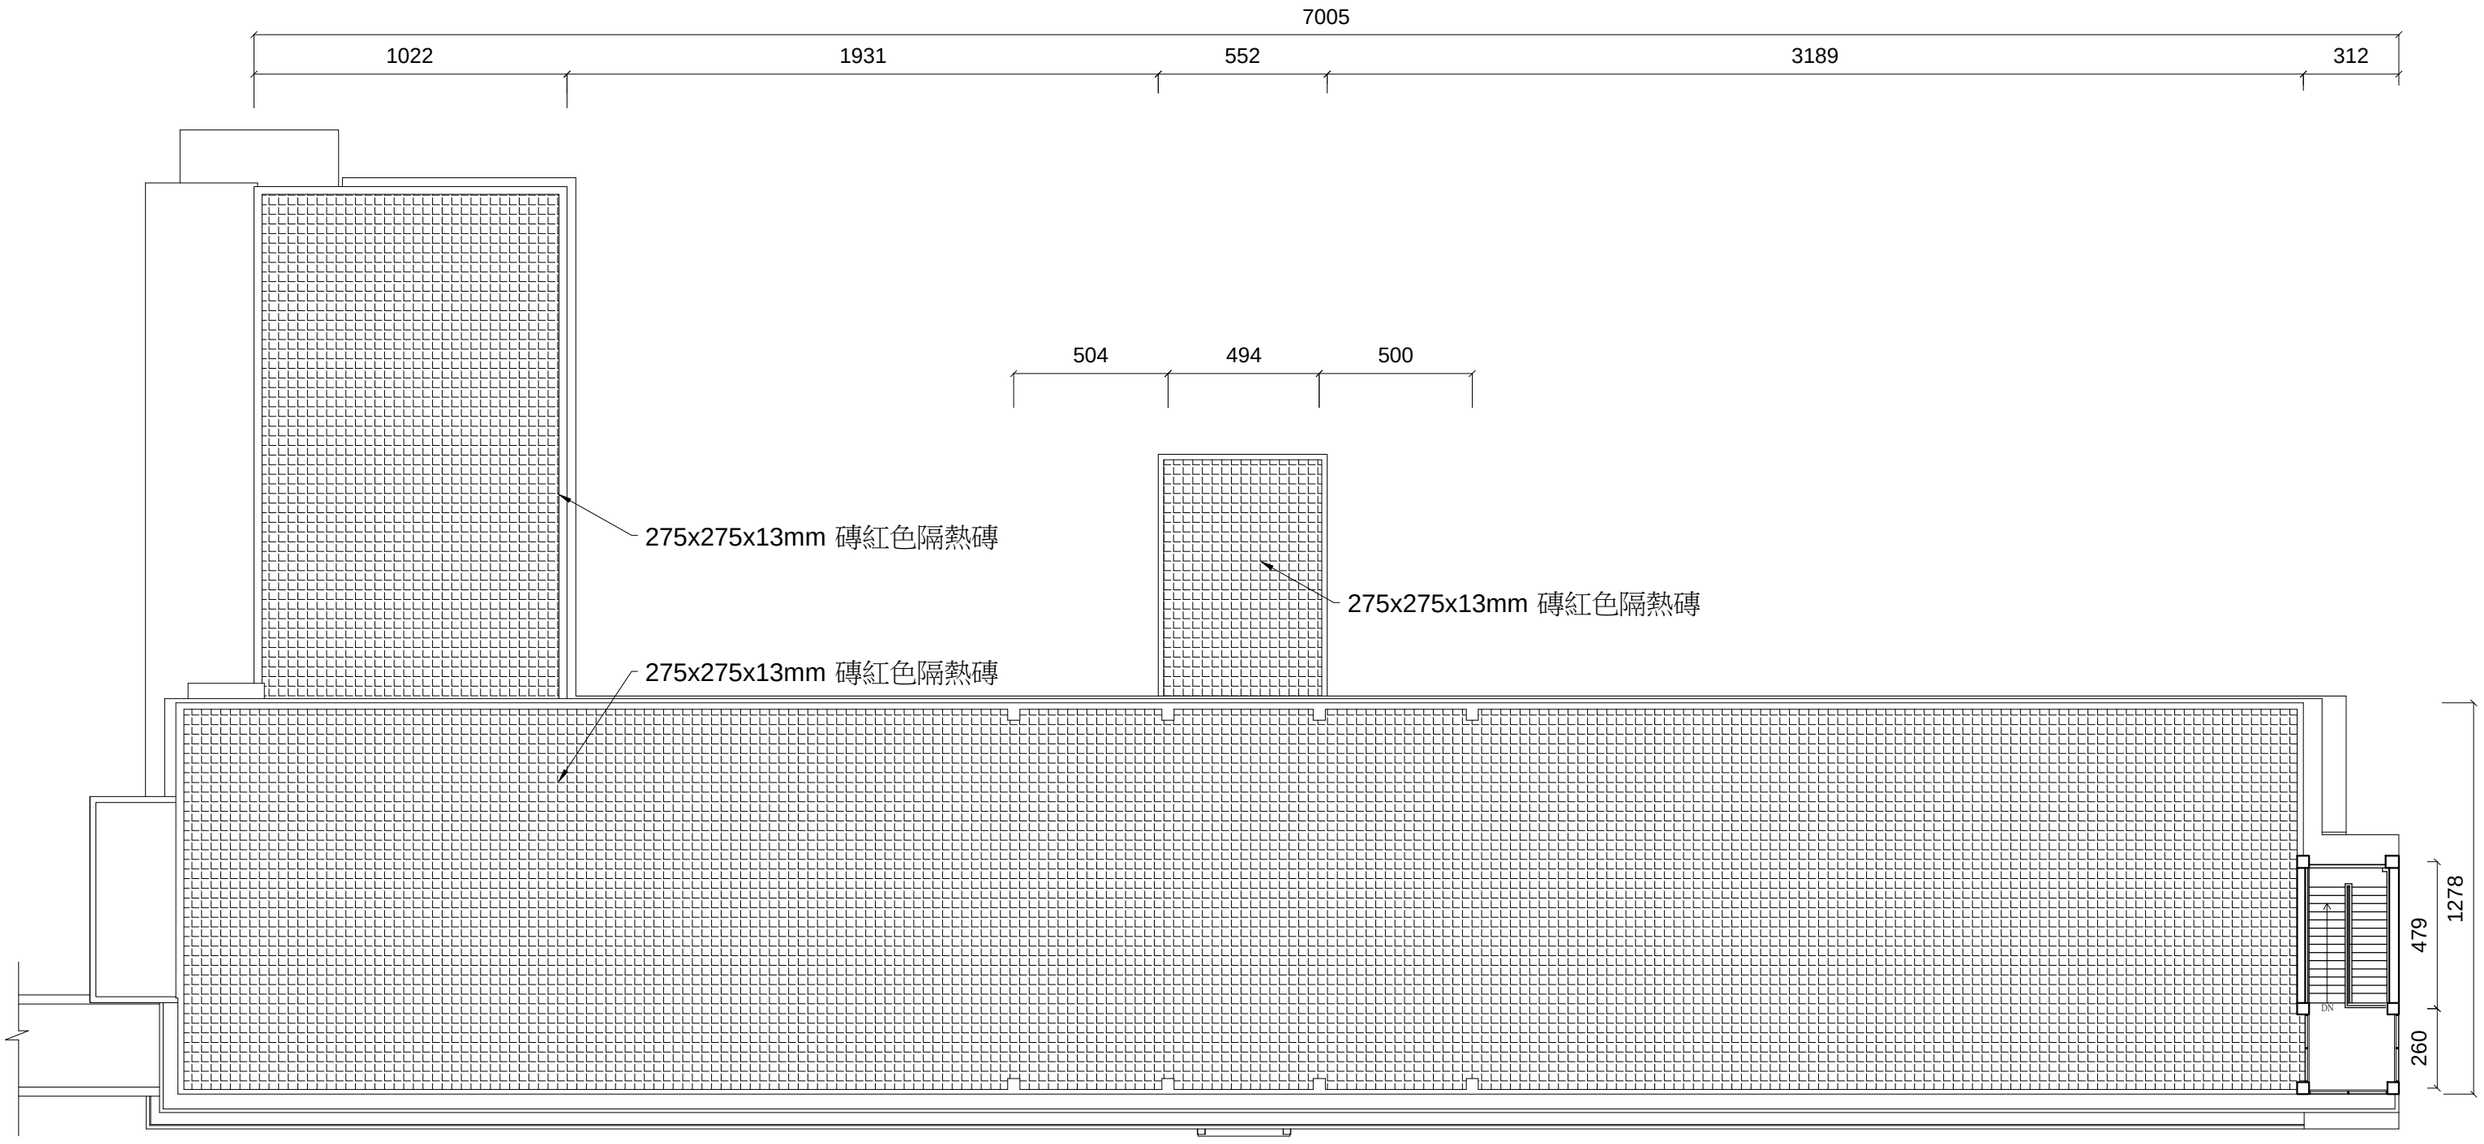

總辦公室主體建築3F平面圖

0 200 400 800 1200 cm

N

案名	國定古蹟臺北機廠全區修復及再利用計畫	圖名	總辦公室主體建築3F平面圖	比例	1/200 _A3	單位	cm	圖號	3 / A1	張號	5

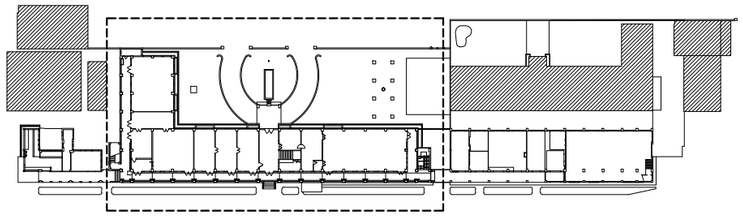

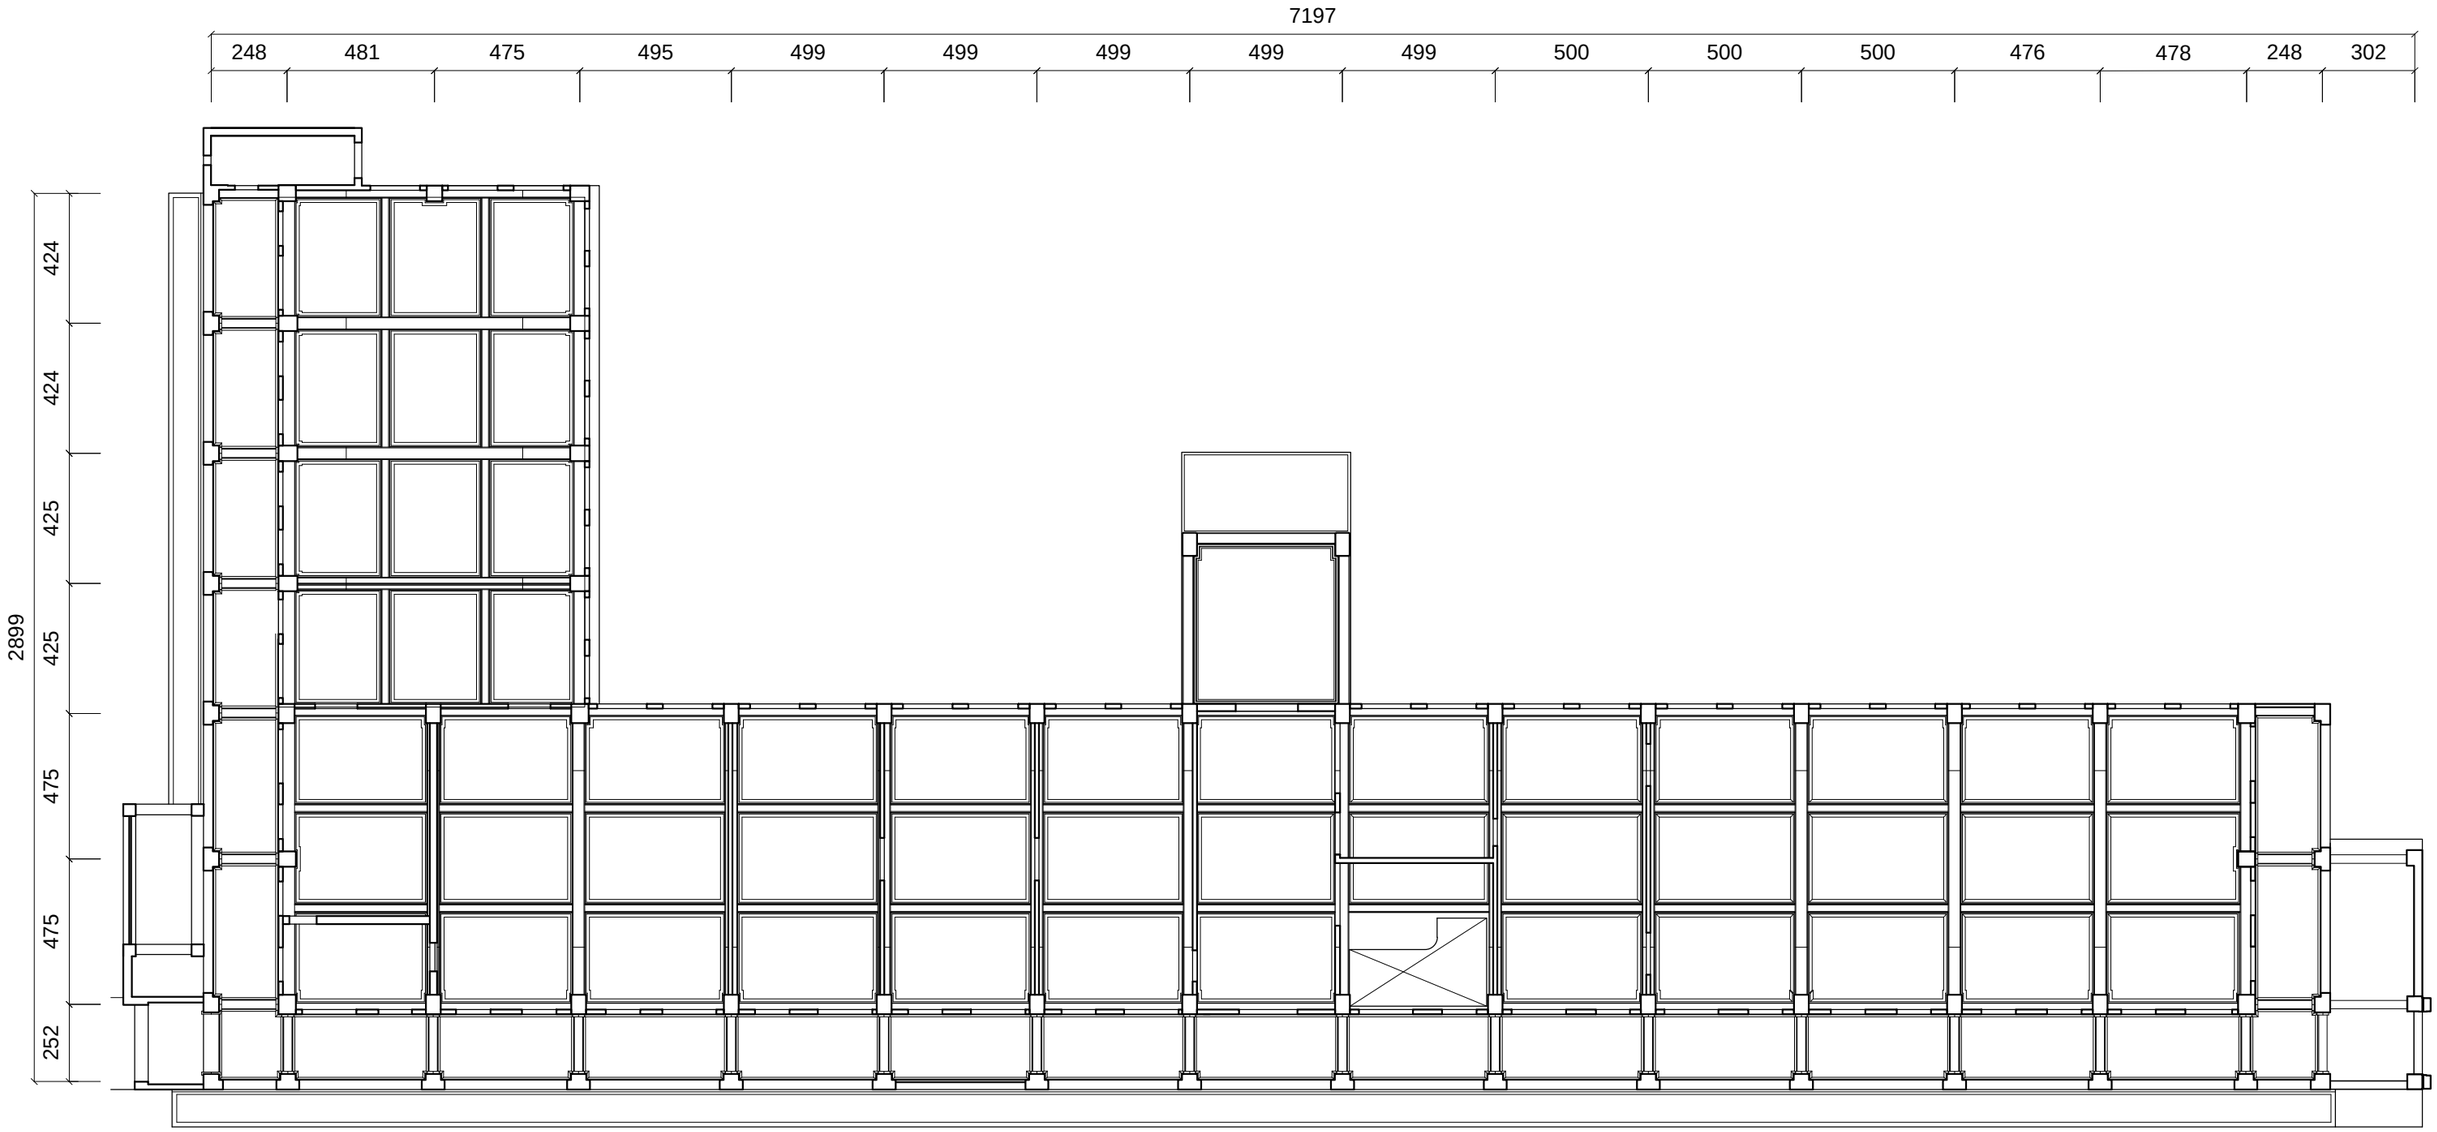

總辦公室主體建築1F反射天花圖

0 200 400 800 1200 cm

N

案名	國定古蹟臺北機廠全區修復及再利用計畫	圖名	總辦公室主體建築1F反射天花圖	比例	1/200 _A3	單位	cm	圖號	4 / A1	張號	6

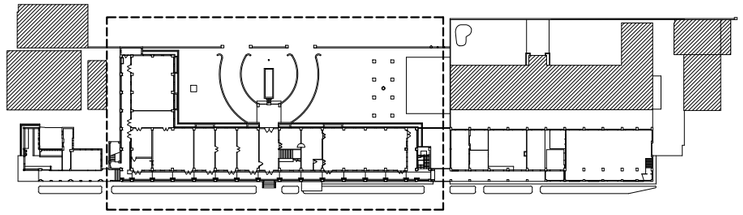

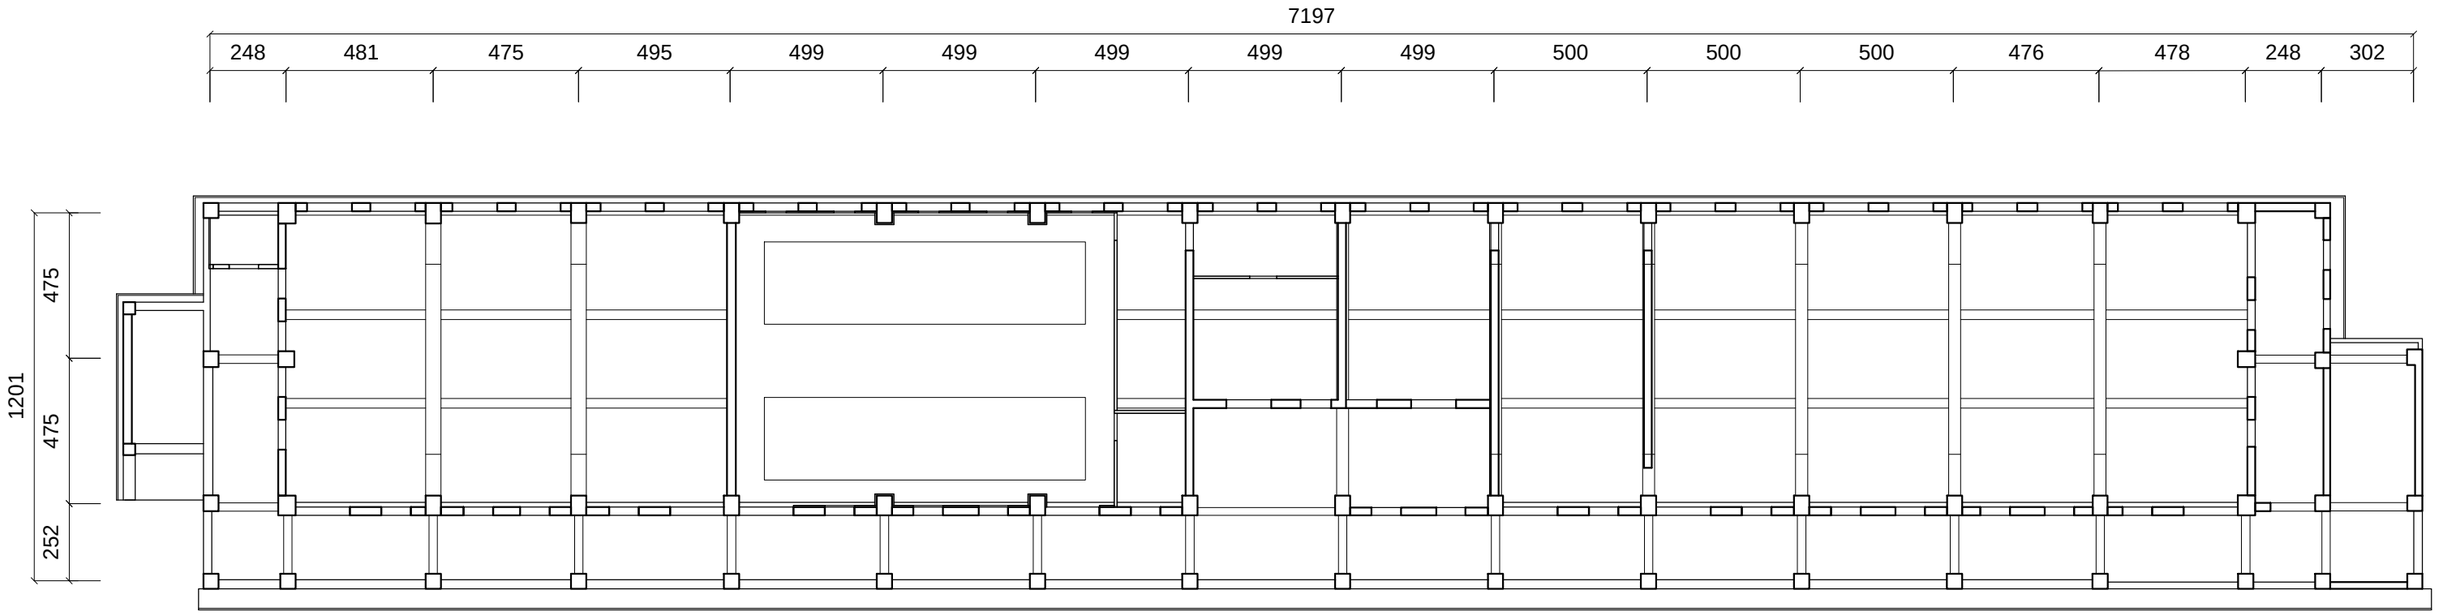

總辦公室主體建築2F反射天花平面圖

0 200 400 800 1200 cm

N

案名	國定古蹟臺北機廠全區修復及再利用計畫	圖名	總辦公室主體建築2F反射天花平面圖	比例	1/200 _A3	單位	cm	圖號	5 / A1	張號	7

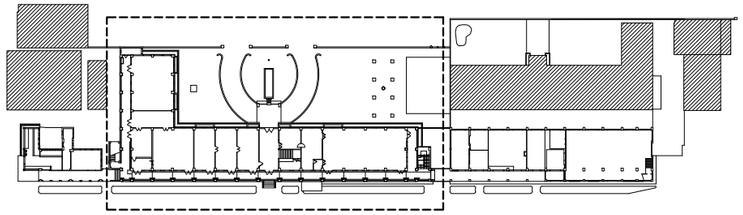

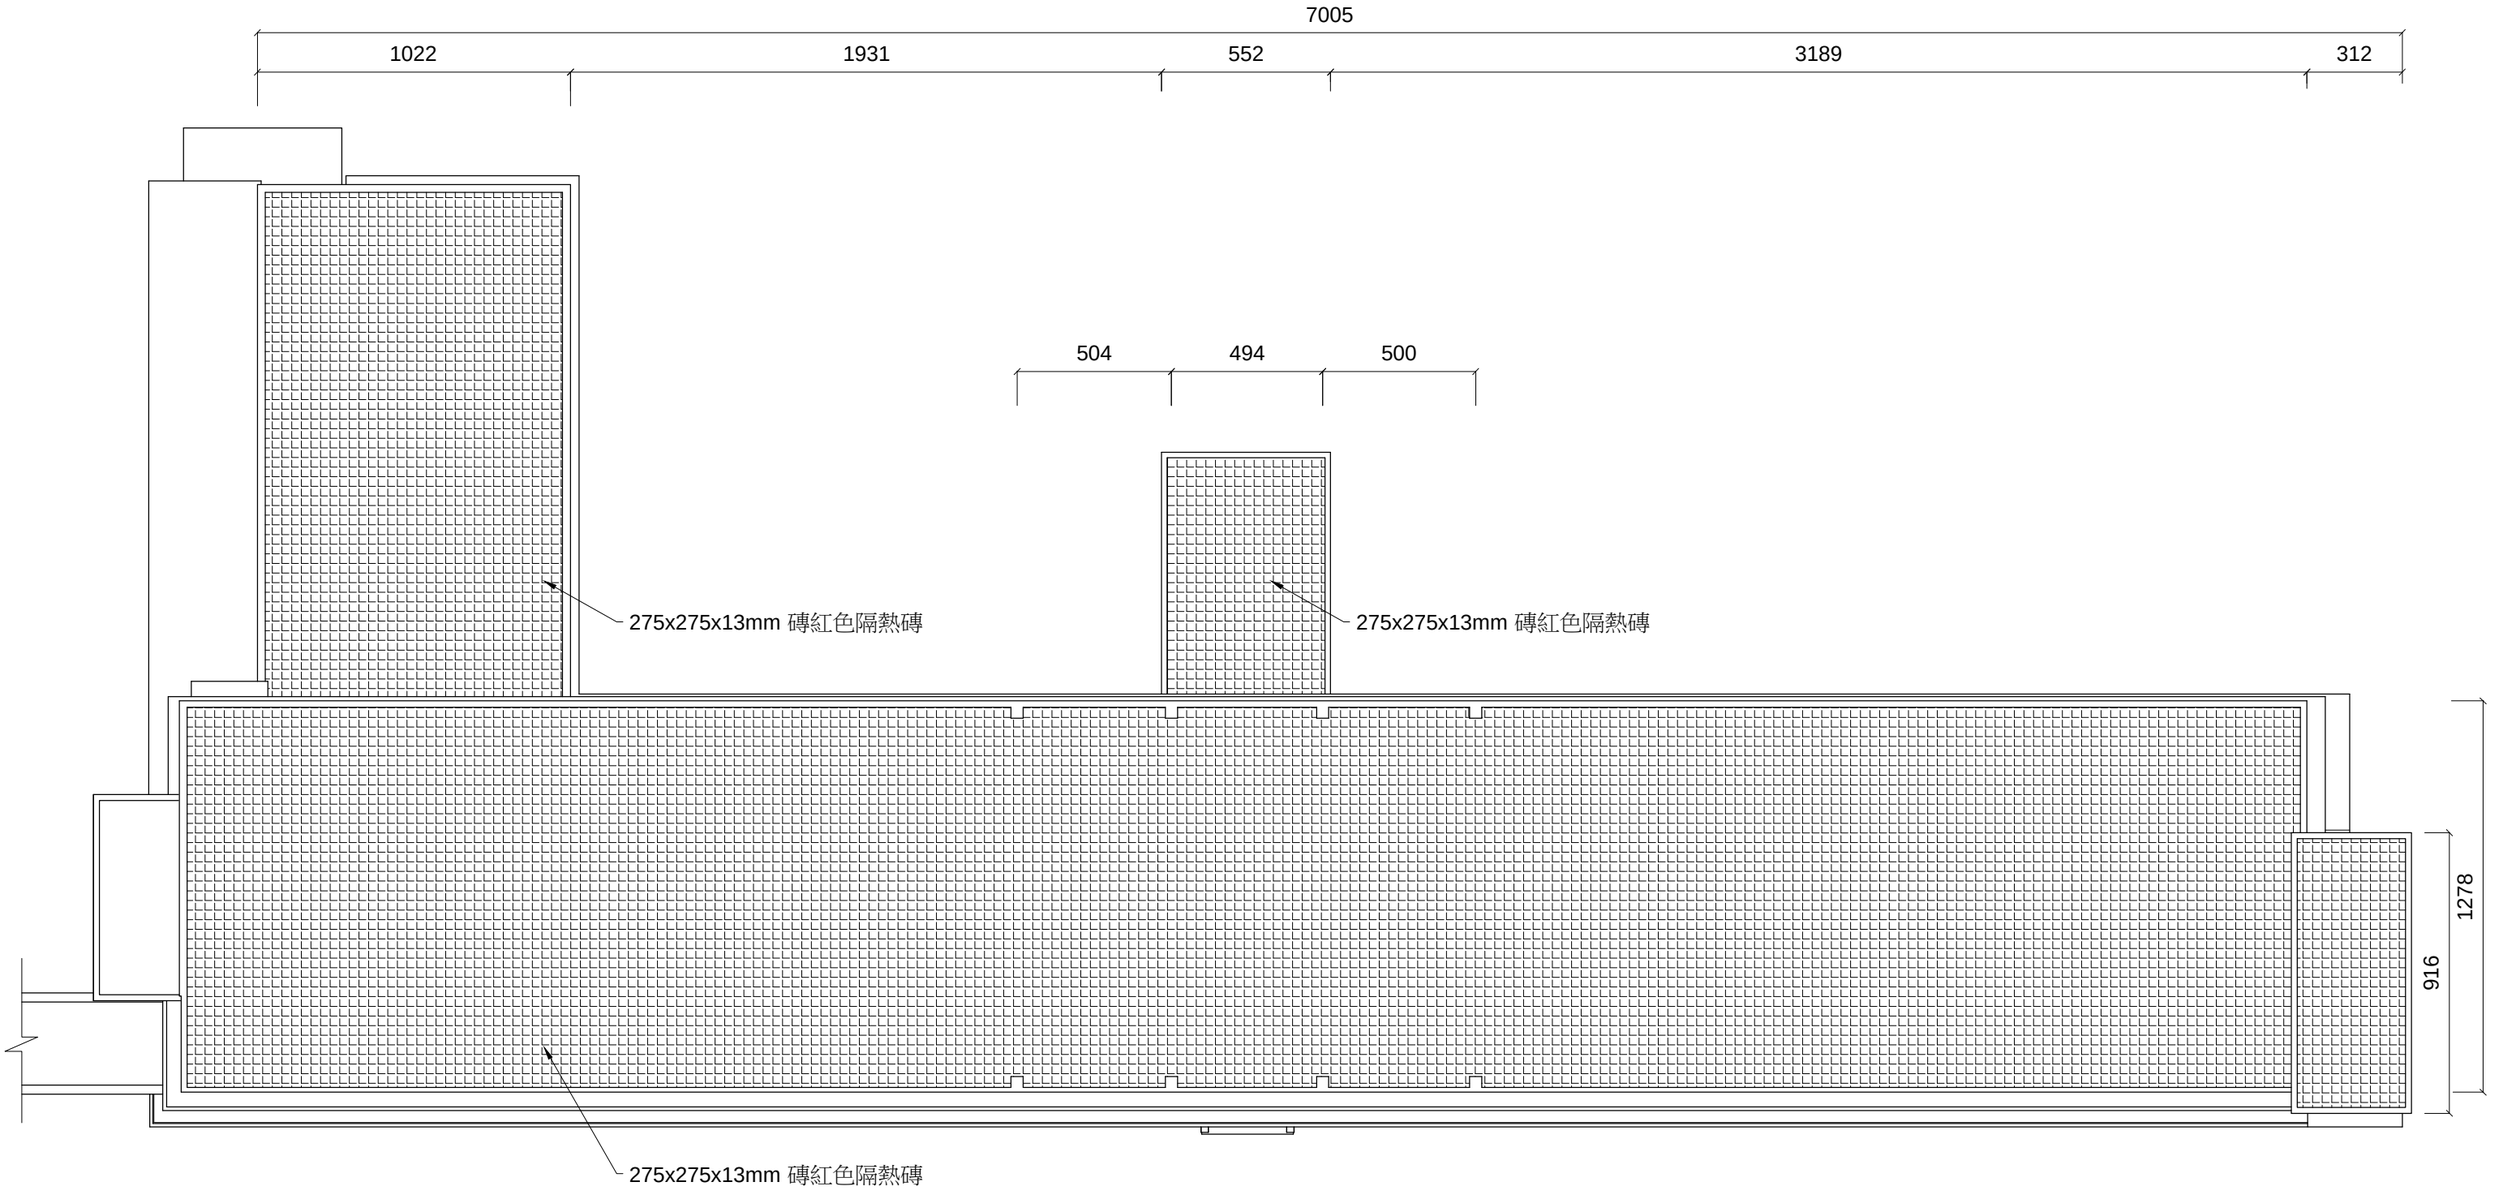

總辦公室主體建築屋頂平面圖

0 200 400 800 1200 cm

N

案名	國定古蹟臺北機廠全區修復及再利用計畫	圖名	總辦公室主體建築屋頂平面圖	比例	1/200 _A3	單位	cm	圖號	6 A1	張號	8

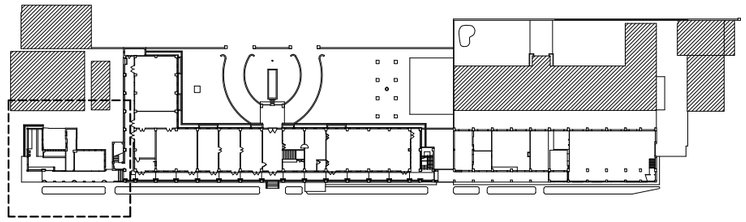

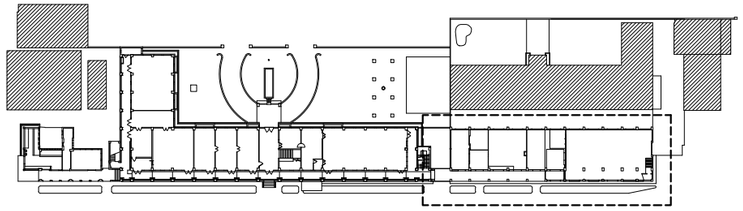

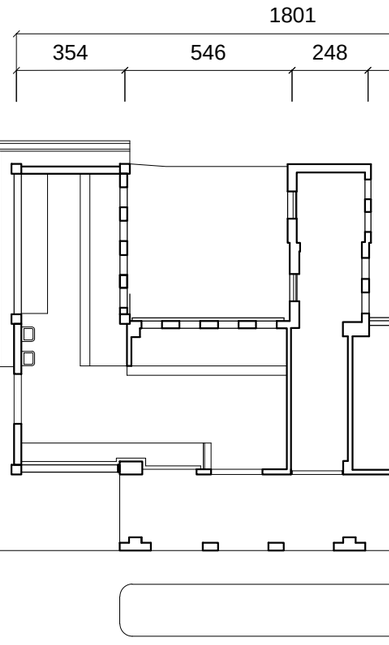

廁所平面圖

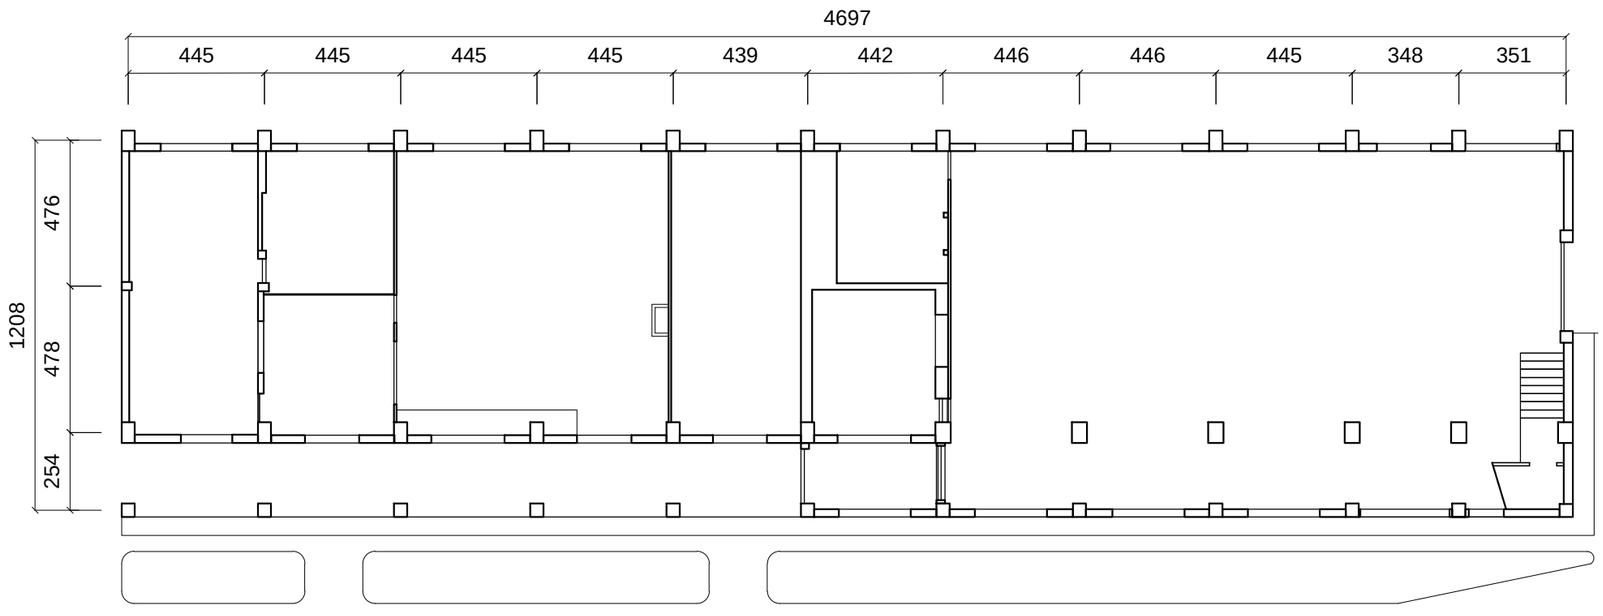

附屬建築2F平面圖

附屬建築1F平面圖

總辦公室附屬建築平面圖

0 200 400 800 1200 cm

N

案名	國定古蹟臺北機廠全區修復及再利用計畫	圖名	總辦公室附屬建築平面圖	比例	1/200 _A3	單位	cm	圖號	7 / A1	張號	9

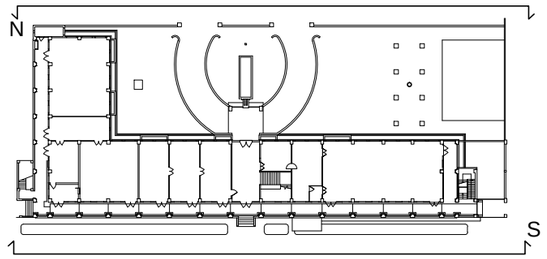

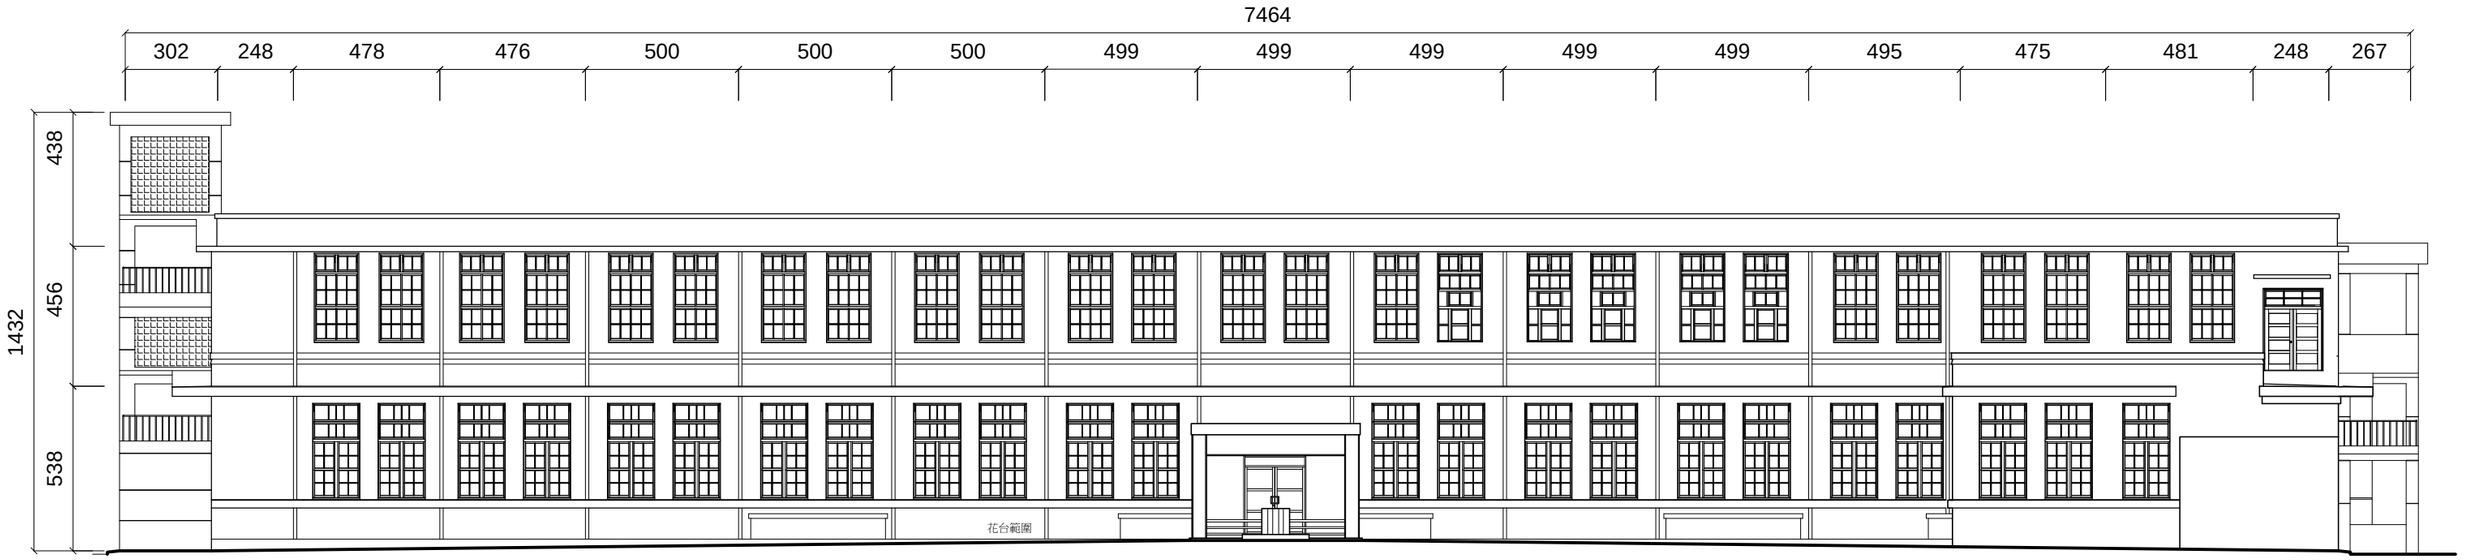

總辦公室北向立面圖

總辦公室南向立面圖

0 200 400 800 1200 cm

案名	圖名	比例	單位	圖號	張號
國定古蹟臺北機廠全區修復及再利用計畫	總辦公室北向、南向立面圖	1/200 _A3	cm	1 / A2	10

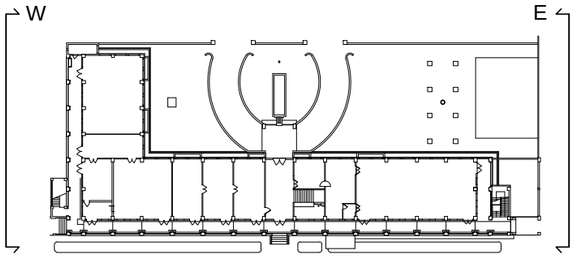

總辦公室東向立面圖

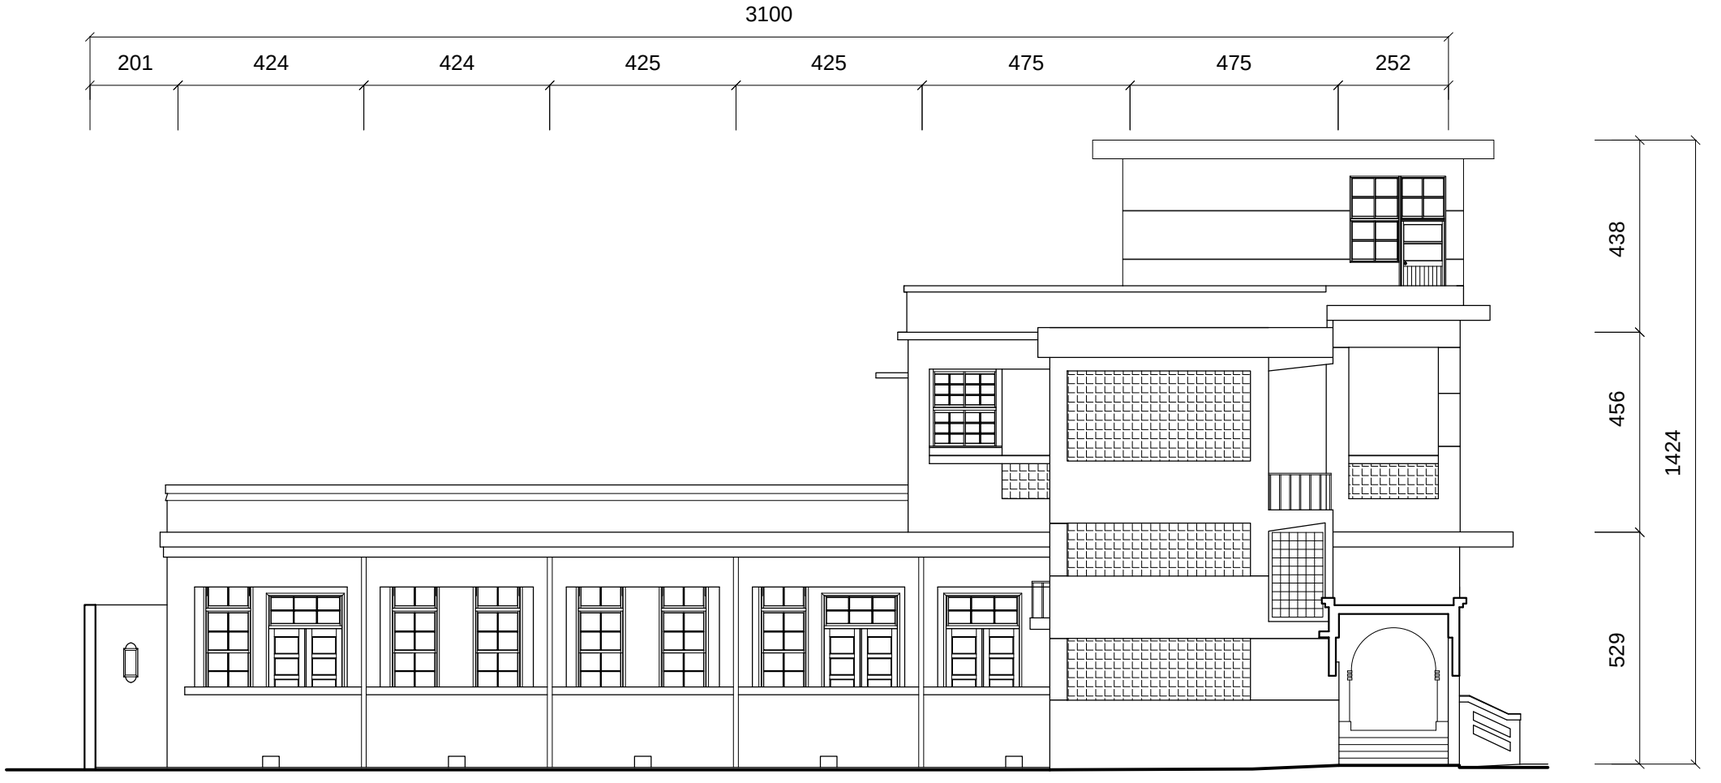

總辦公室西向立面圖

0 200 400 800 1200 cm

案名	國定古蹟臺北機廠全區修復及再利用計畫	圖名	總辦公室東向、西向立面圖	比例	1/200 _A3	單位	cm	圖號	2 / A2	張號	11

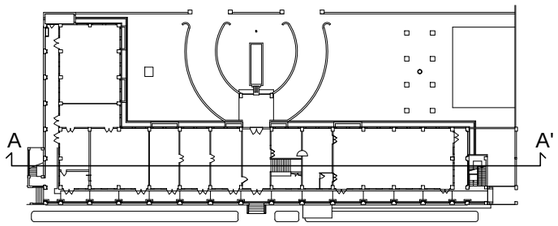

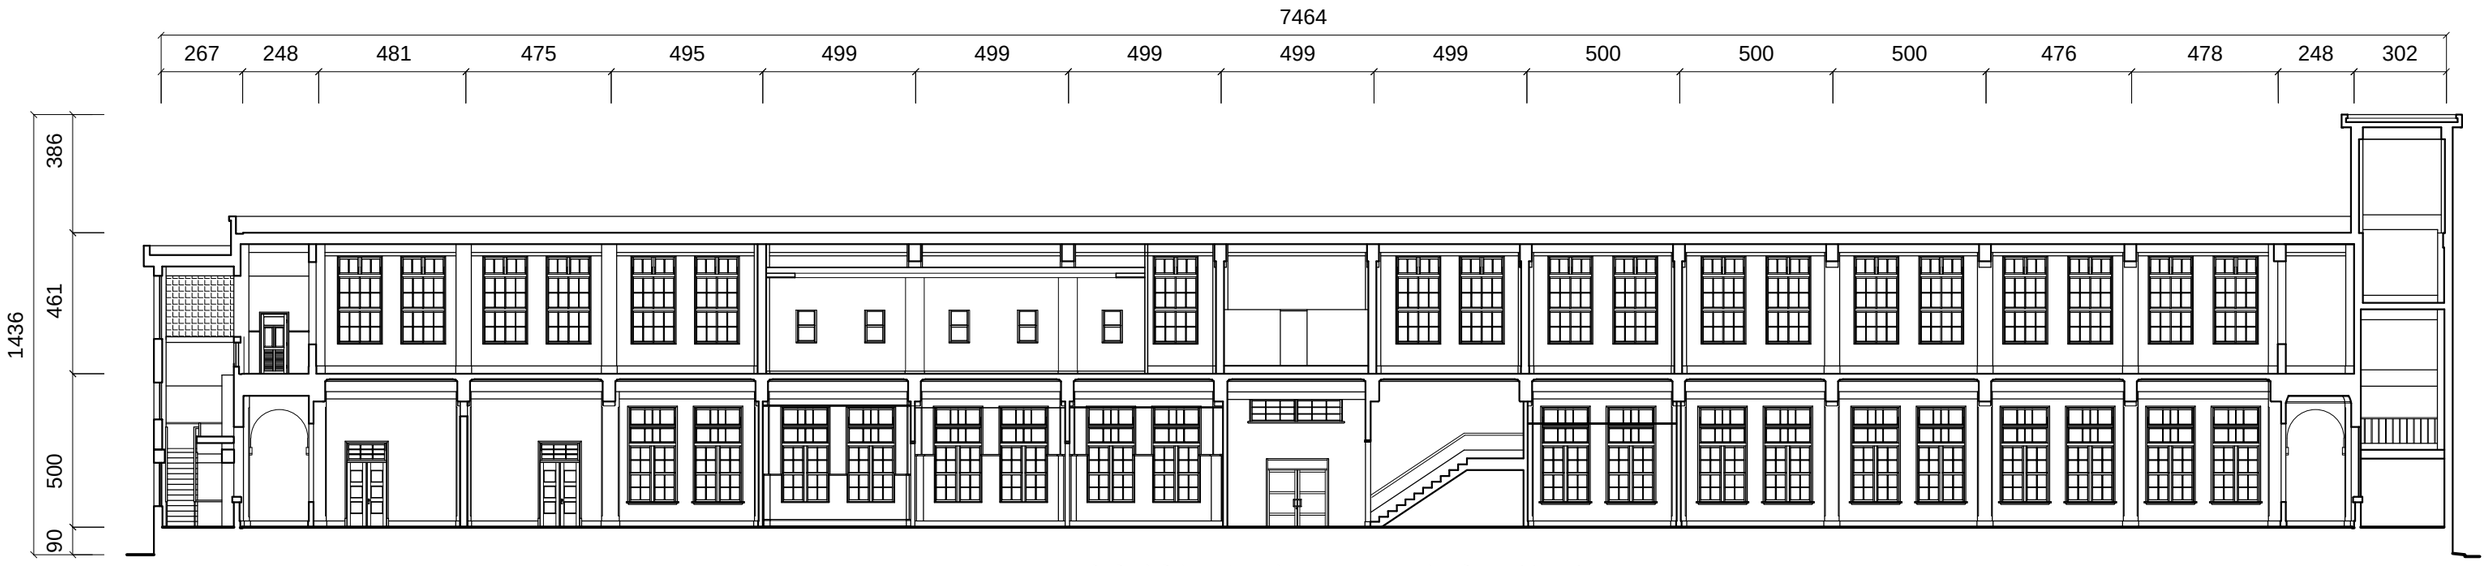

總辦公室A-A'剖面圖

0 200 400 800 1200 cm

案名	國定古蹟臺北機廠全區修復及再利用計畫	圖名	總辦公室A-A'剖面圖	比例	1/200 _A3	單位	cm	圖號	1/A3	張號	12

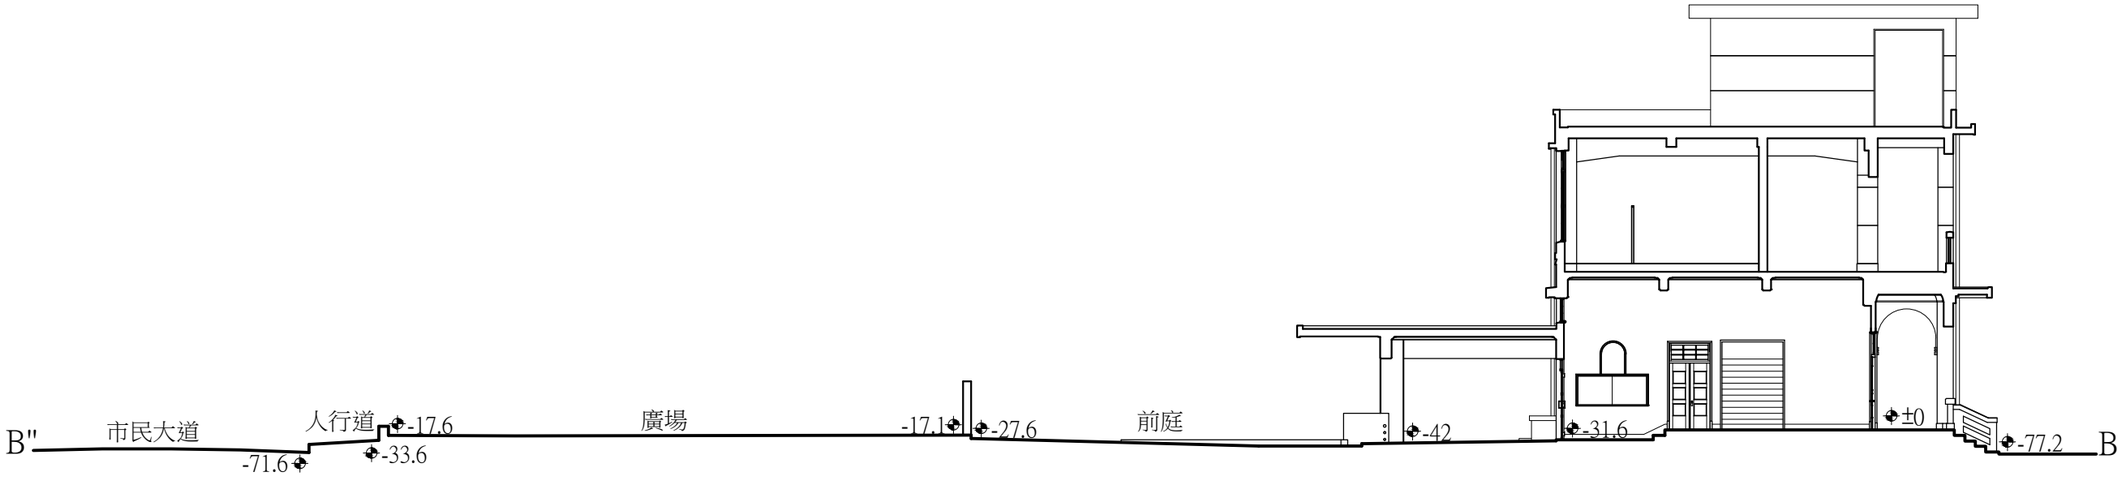

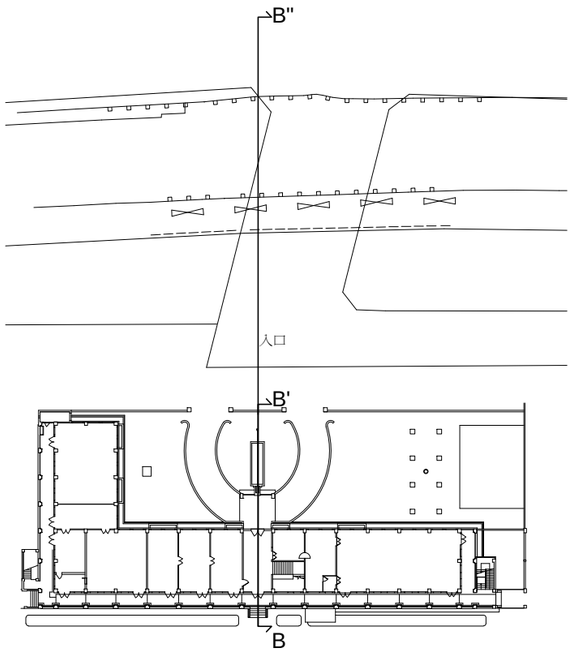

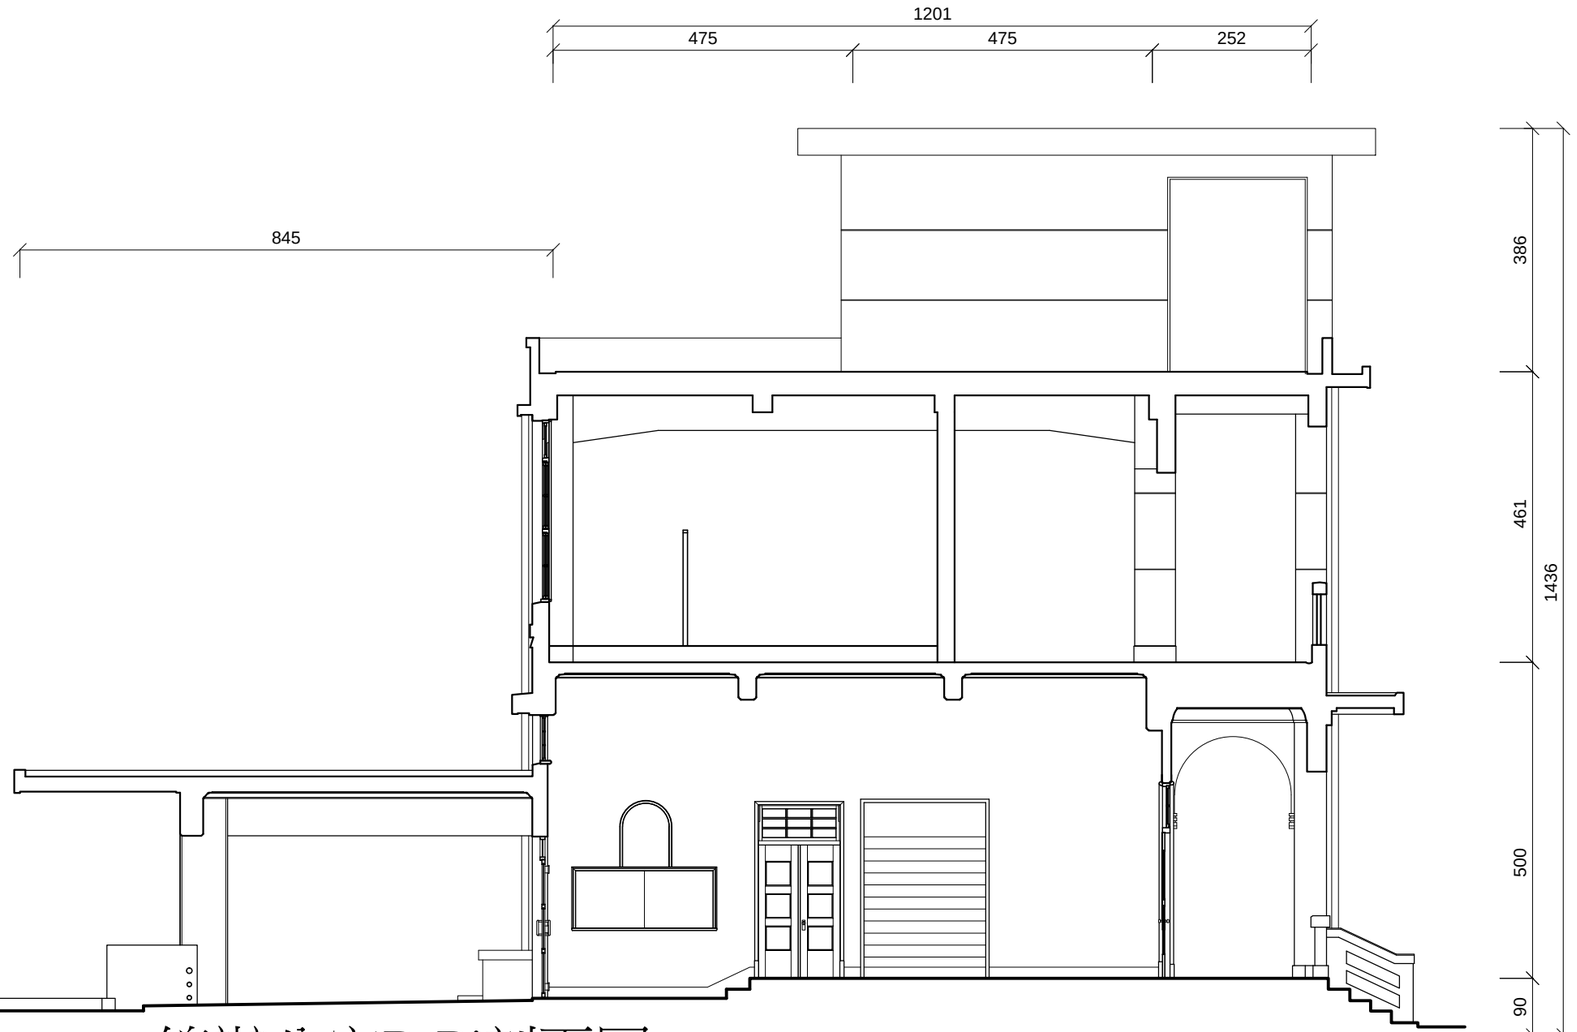

總辦公室B-B'剖面圖

0 100 200 400 800 cm

案名	國定古蹟臺北機廠全區修復及再利用計畫	圖名	總辦公室B-B' 剖面圖	比例	1/100 _A3	單位	cm	圖號	2 / A3	張號	13

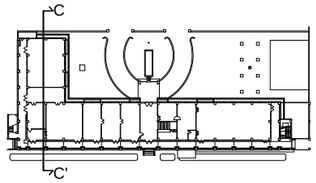

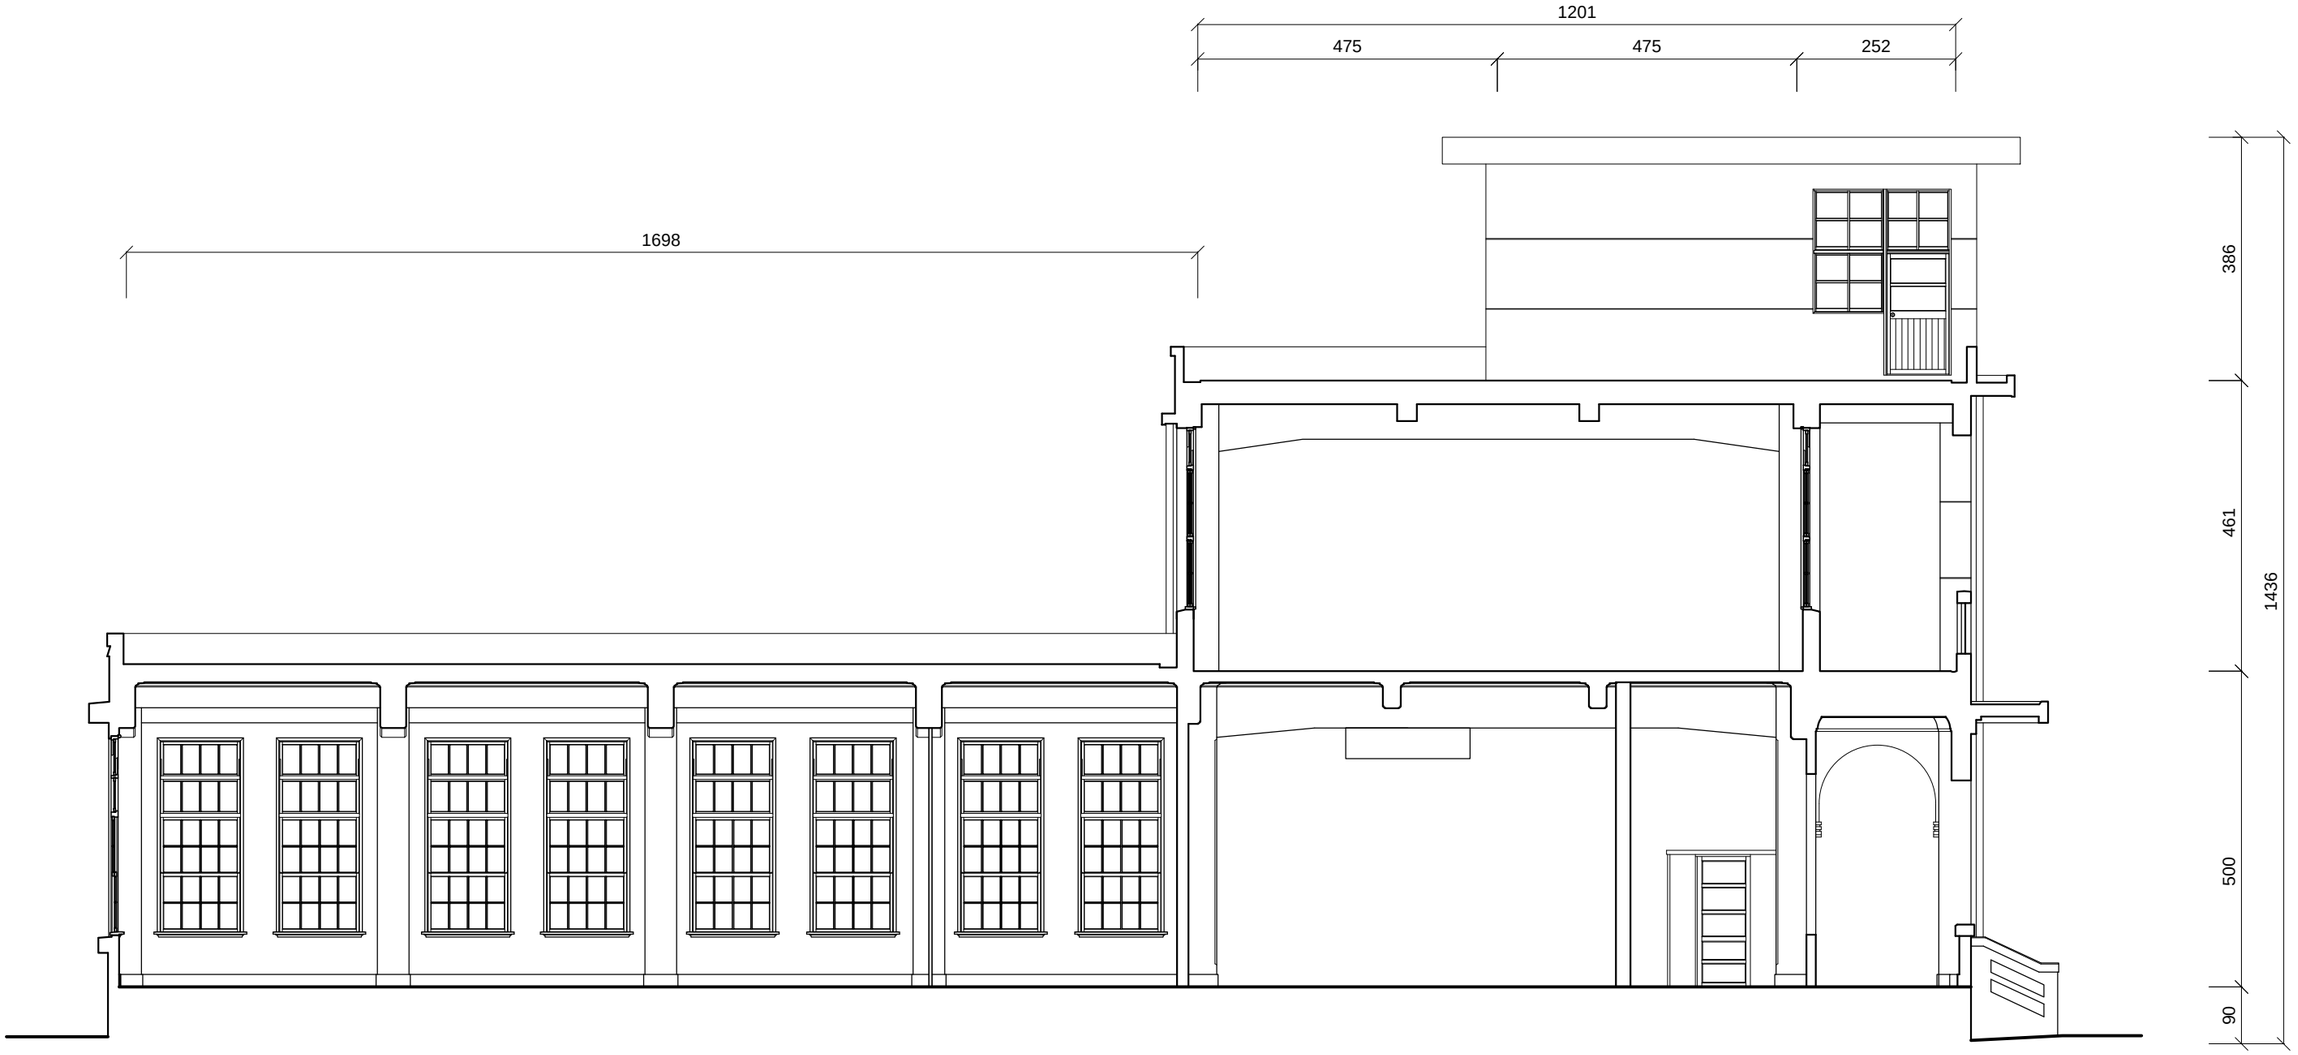

總辦公室C-C'剖面圖

0 100 200 400 800 cm

案名	國定古蹟臺北機廠全區修復及再利用計畫	圖名	總辦公室C-C' 剖面圖	比例	1/100 _A3	單位	cm	圖號	3 / A3	張號	14

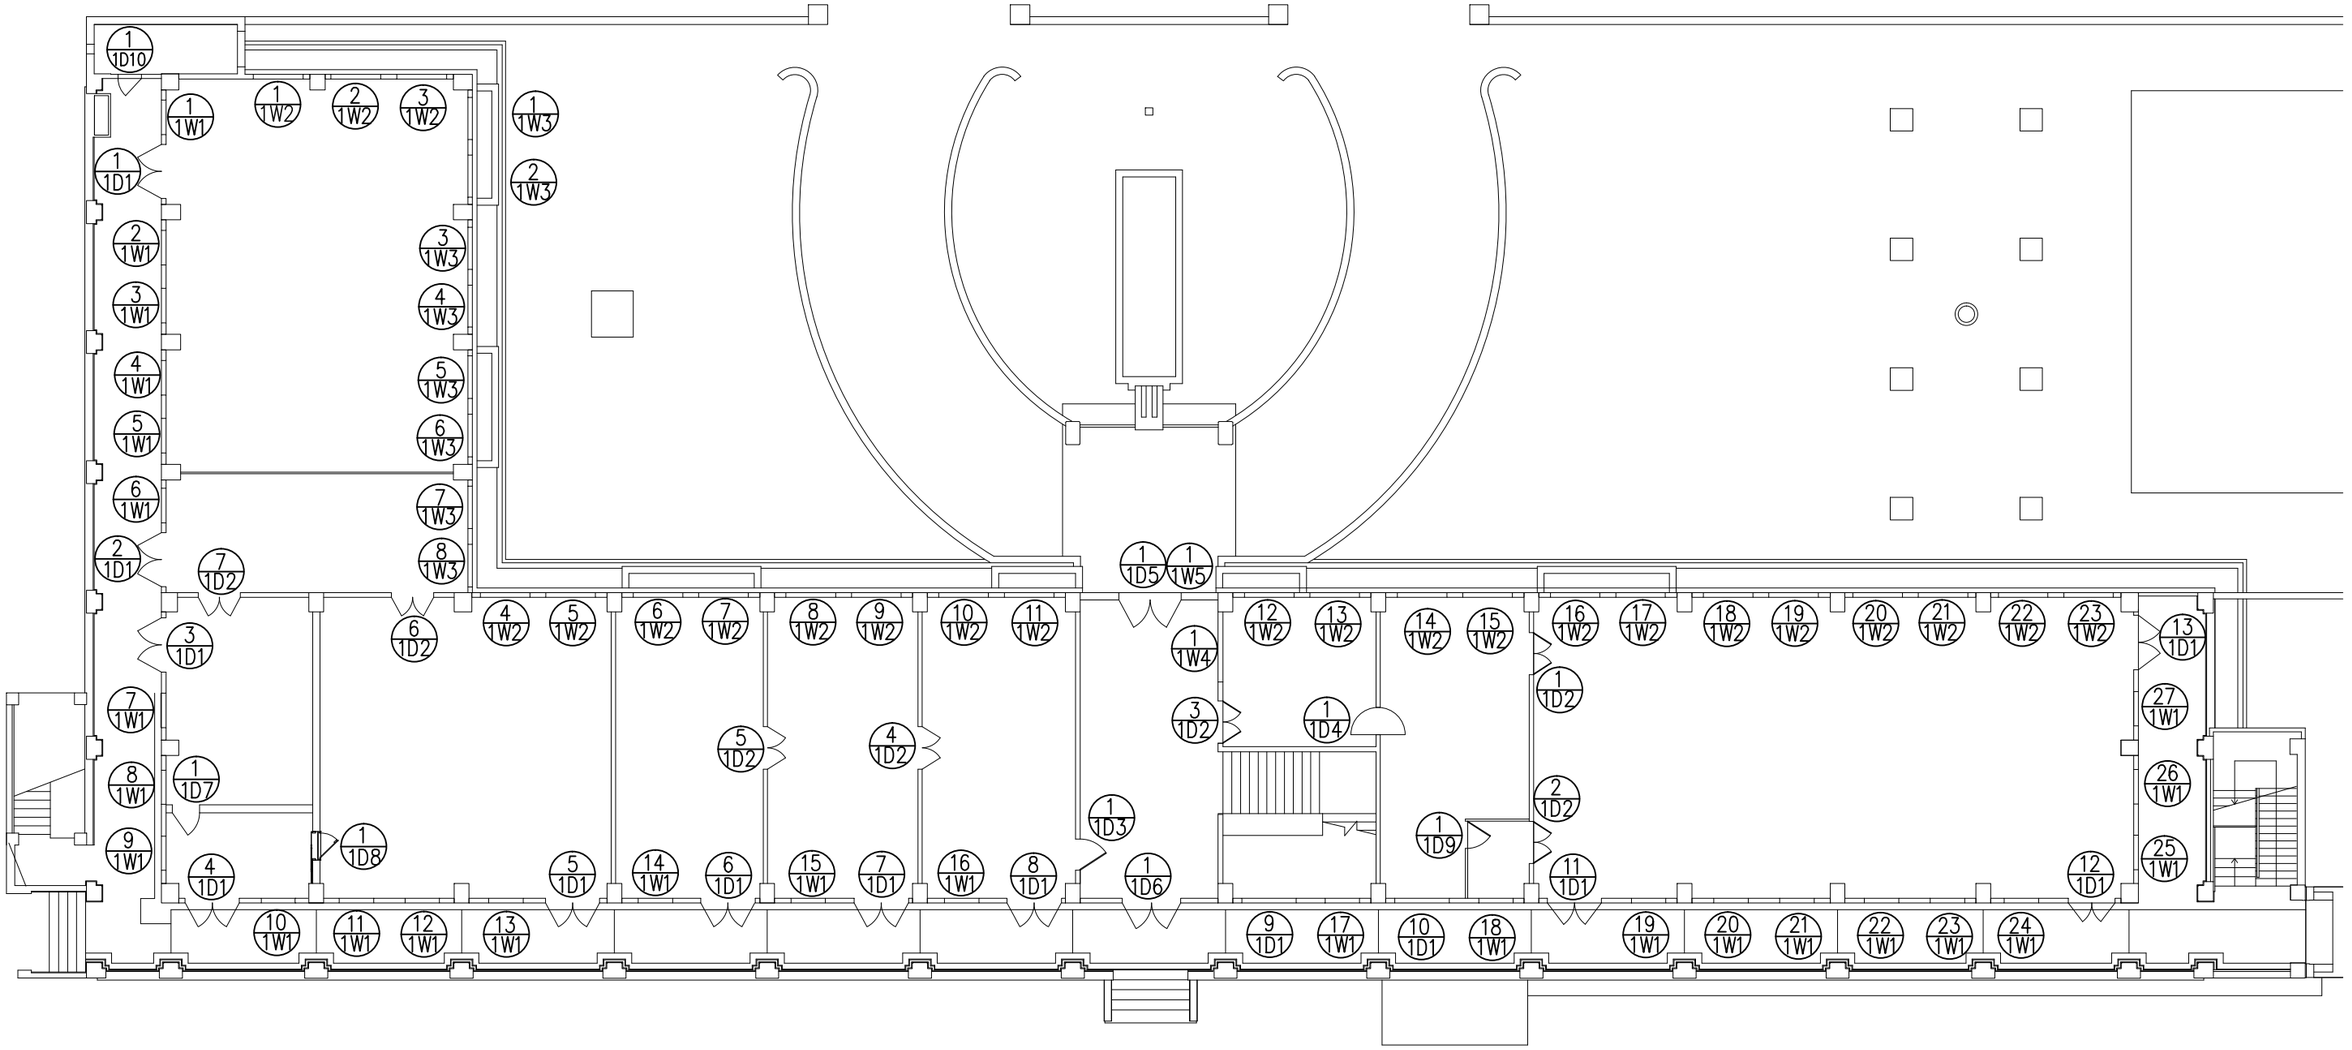

總辦公室主體建築1F門窗編號圖

0 200 400 800 1200 cm

N

案名	國定古蹟臺北機廠全區修復及再利用計畫	圖名	總辦公室主體建築1F門窗編號圖	比例	1/200 _A3	單位	cm	圖號	1 A4	張號	15

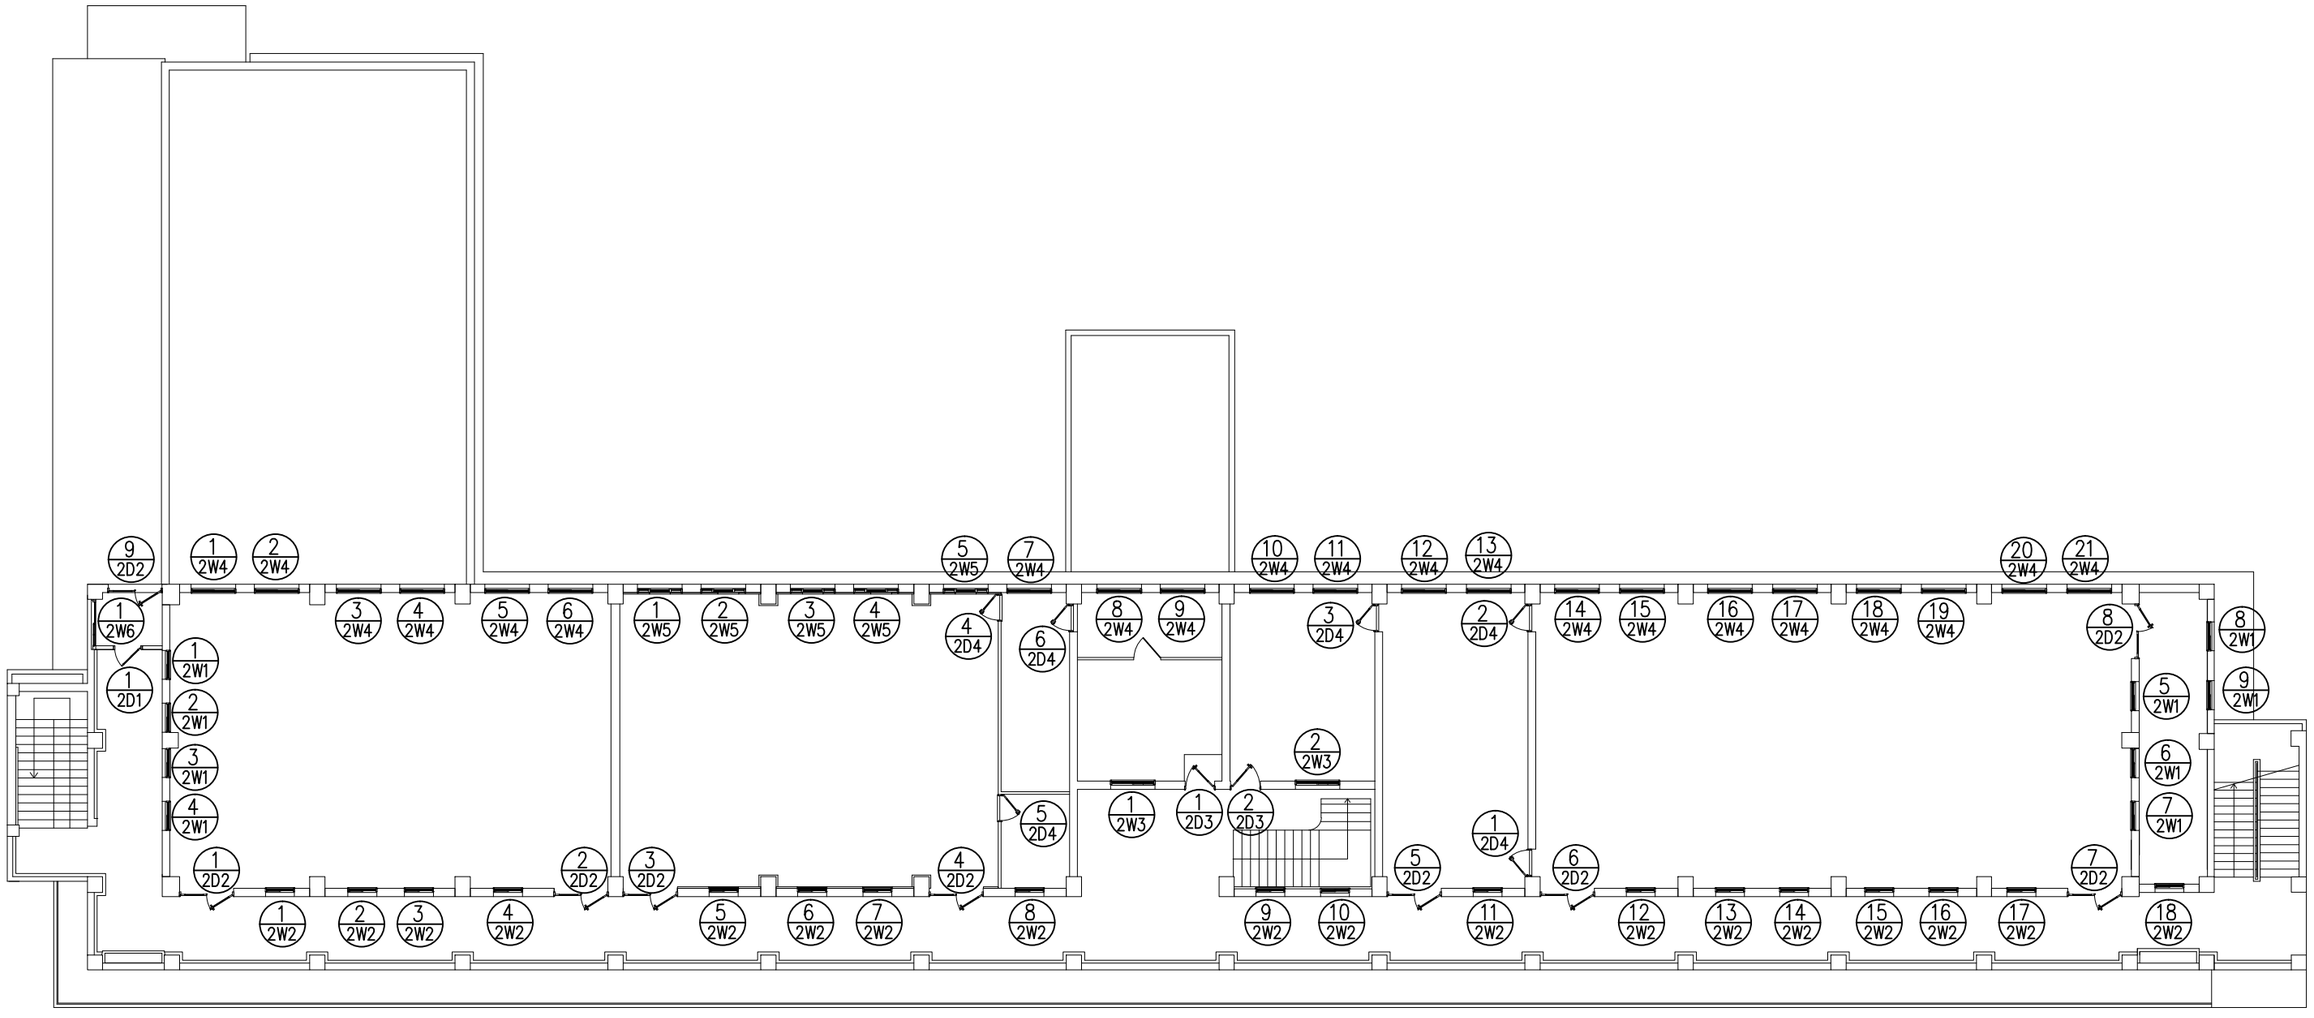

總辦公室主體建築2F門窗編號圖

0 200 400 800 1200 cm

N

案名	國定古蹟臺北機廠全區修復及再利用計畫	圖名	總辦公室主體建築2F門窗編號圖	比例	1/200 _A3	單位	cm	圖號	2 A4	張號	16

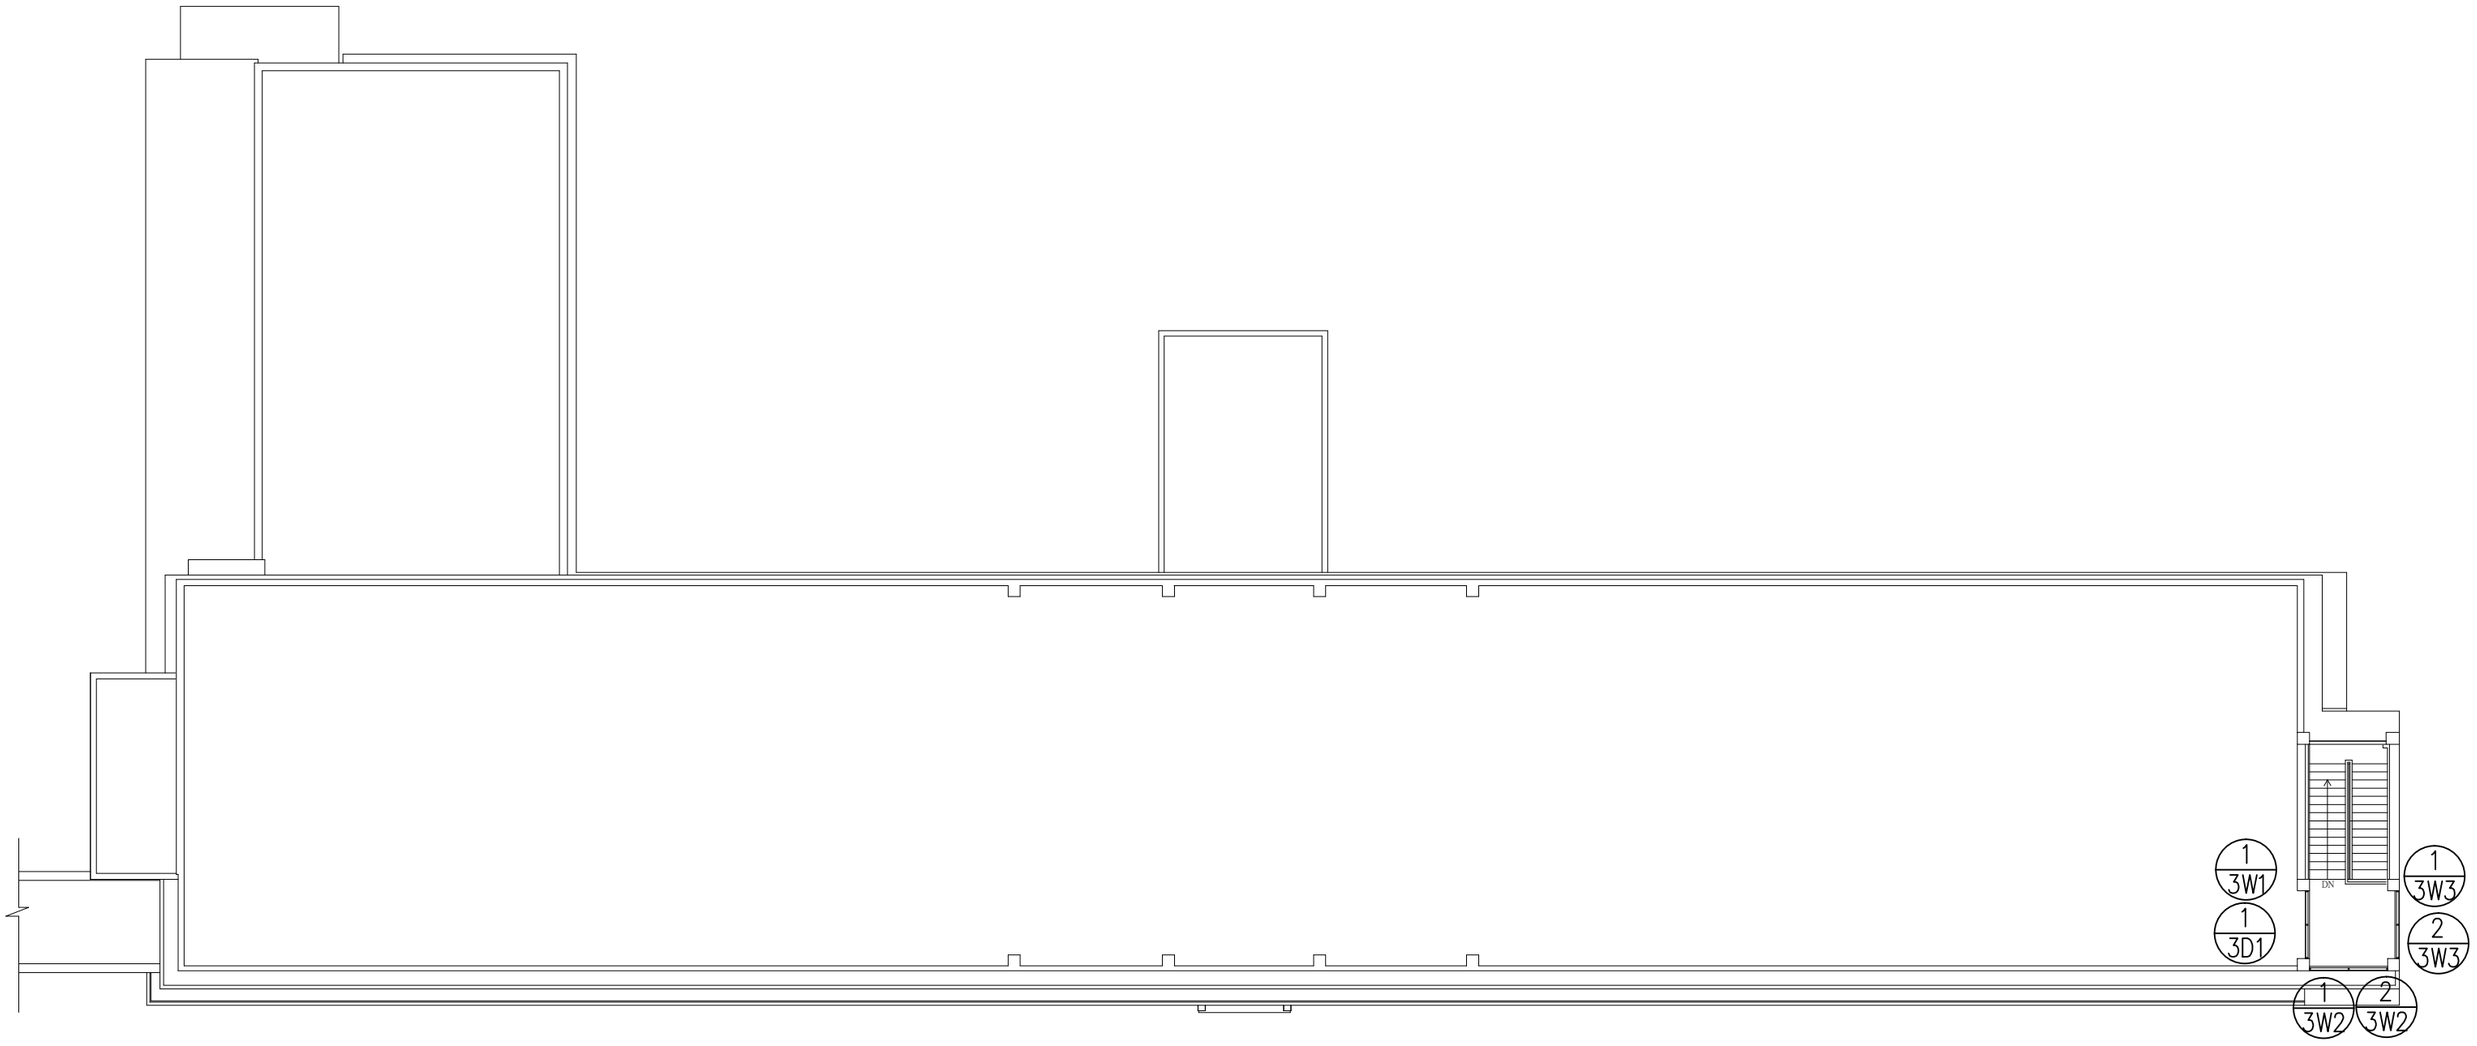

總辦公室主體建築3F門窗編號圖

0 200 400 800 1200 cm

N

案名	國定古蹟臺北機廠全區修復及再利用計畫	圖名	總辦公室主體建築3F門窗編號圖	比例	1/200 _A3	單位	cm	圖號	3/A4	張號	17

門作大樣圖 1D1

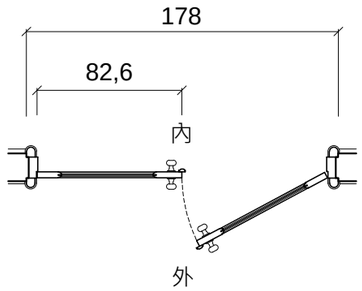

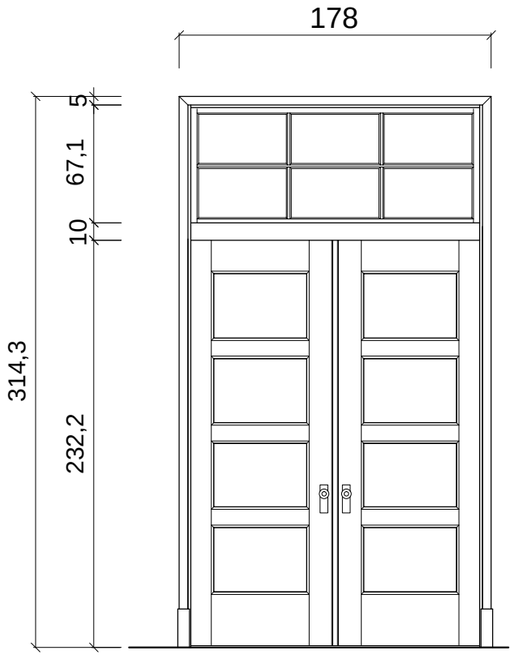

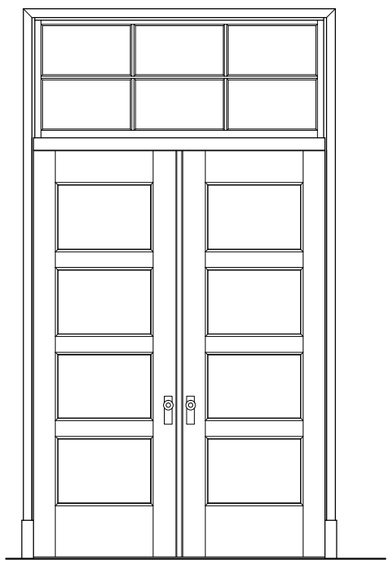
外側立面圖

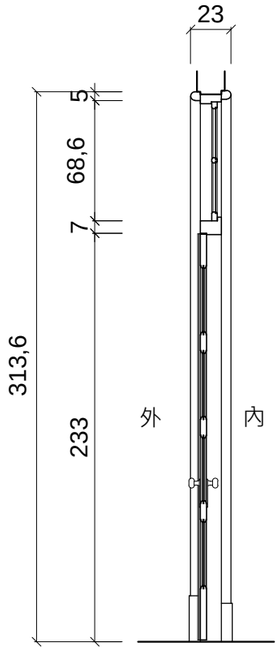

門作大樣圖 1D2

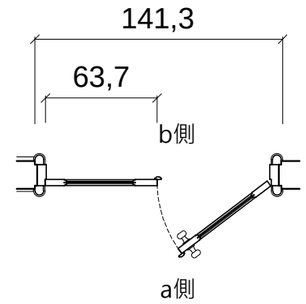

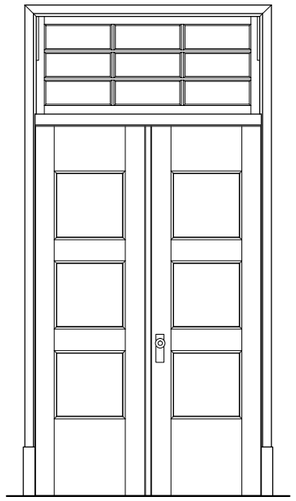
a側立面圖

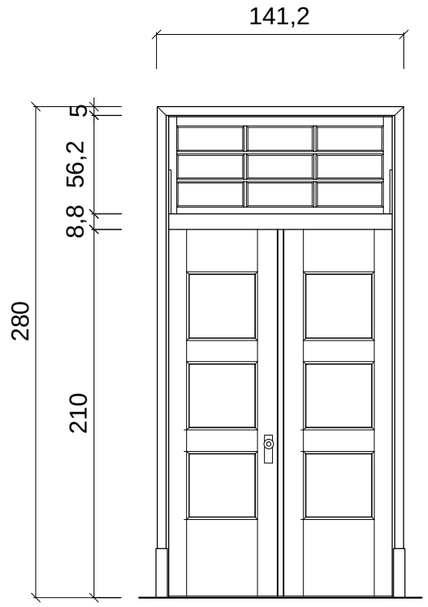

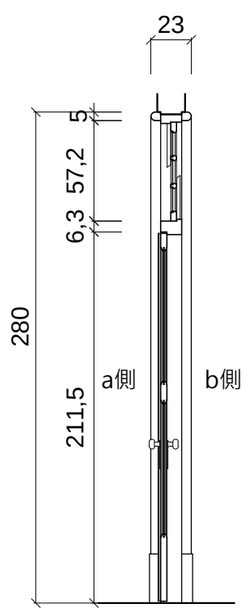

0 50 100 200 300 cm

案名	國定古蹟臺北機廠全區修復及再利用計畫	圖名	總辦公室門窗細部大樣圖(一)	比例	1/50 _A3	單位	cm	圖號	4/A4	張號	18

門作大樣圖 1D3

外側立面圖

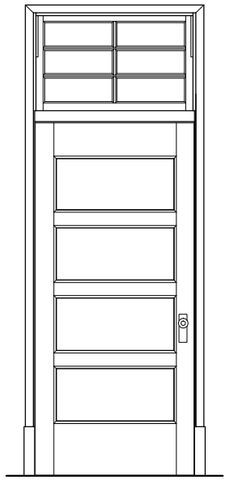

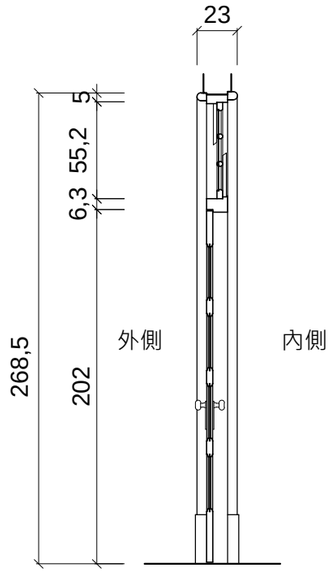

剖面圖

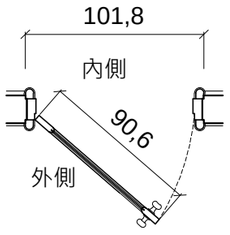

平面圖

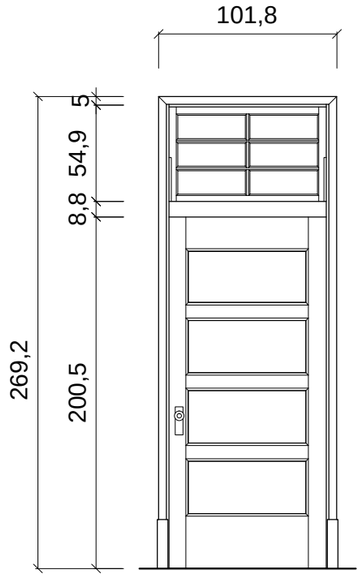

內側立面圖

0 50 100 200 300 cm

門作大樣圖 1D4

a側立面圖

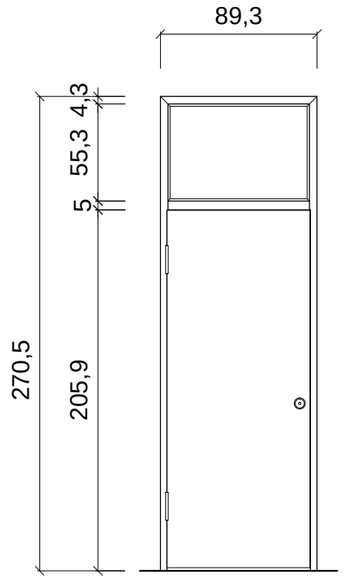

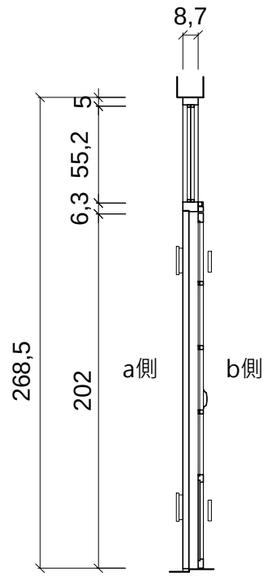

剖面圖

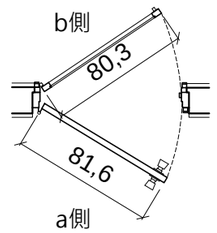

平面圖

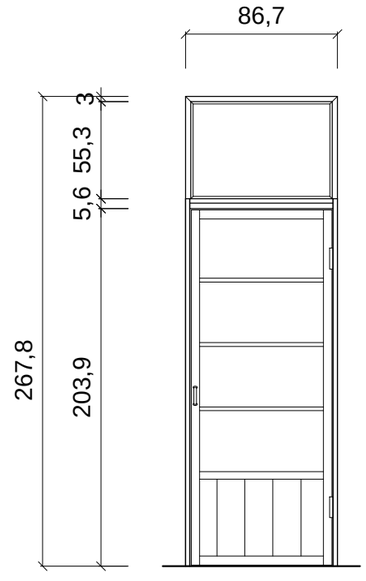

b側立面圖

案名 國定古蹟臺北機廠全區修復及再利用計畫	圖名 總辦公室門窗細部大樣圖(二)	比例 1/50 _A3	單位 cm	圖號 5 / A4	張號 19

門作大樣圖 1D5

內側立面圖

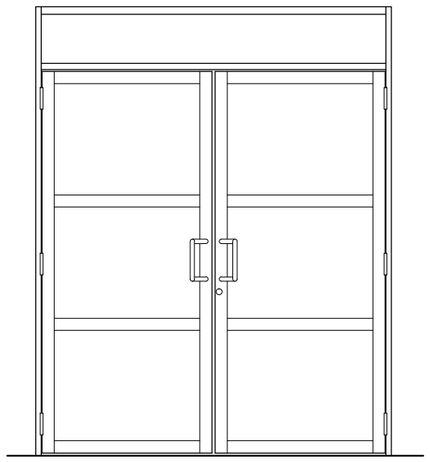

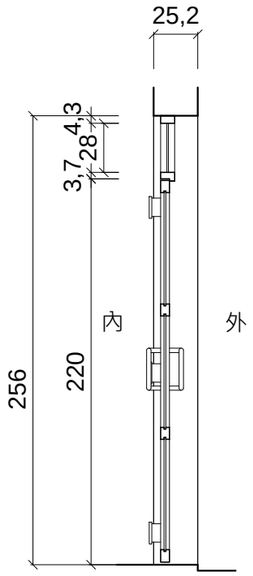

剖面圖

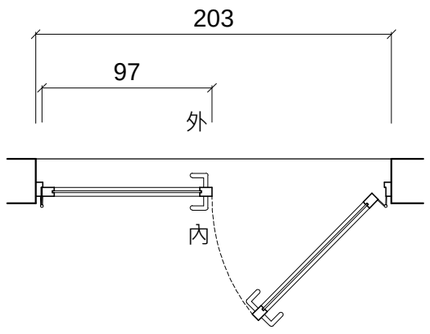

平面圖

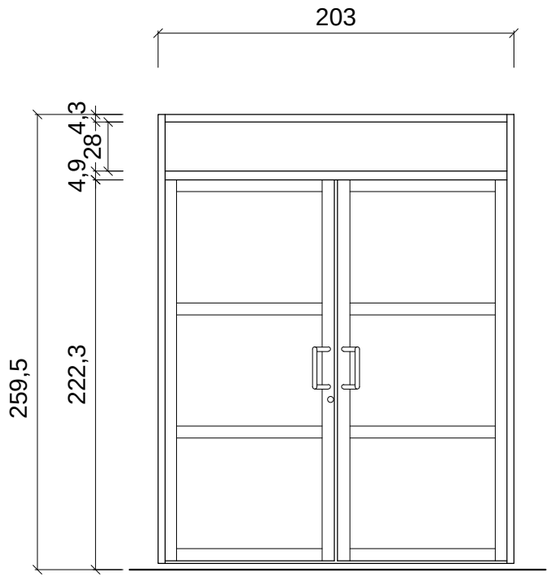

外側立面圖

門作大樣圖 1D6

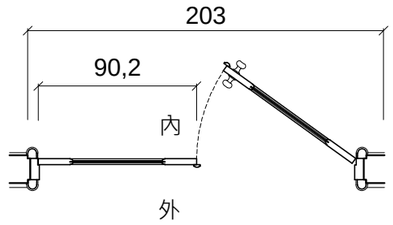

平面圖

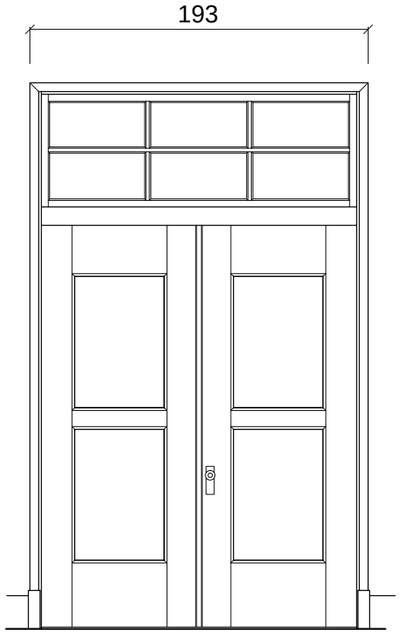

外側立面圖

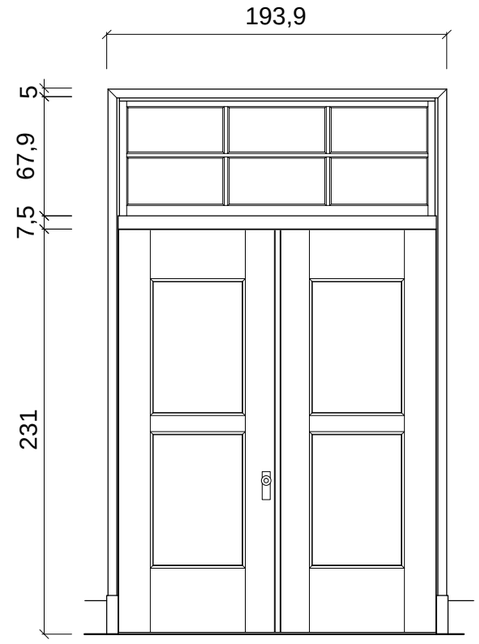

內側立面圖

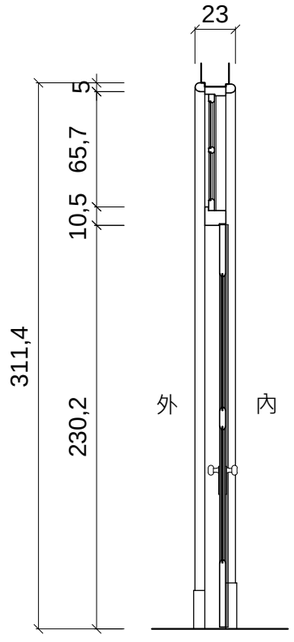

剖面圖

0 50 100 200 300 cm

案名	圖名	比例	單位	圖號	張號
國定古蹟臺北機廠全區修復及再利用計畫	總辦公室門窗細部大樣圖(三)	1/50 _A3	cm	6 / A4	20

門作大樣圖 1D7

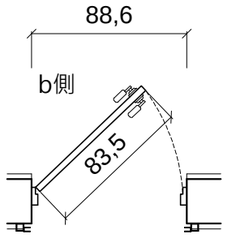

平面圖

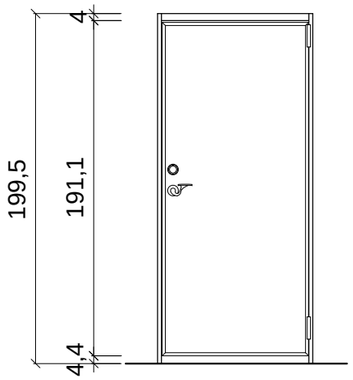

b側立面圖

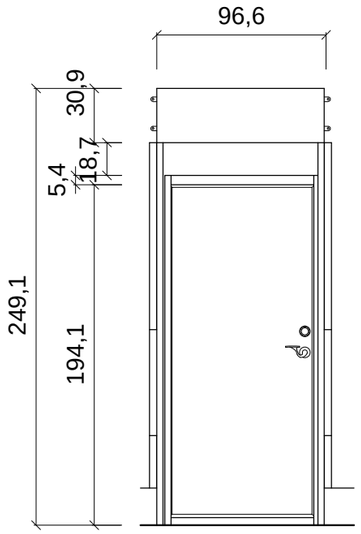

a側立面圖

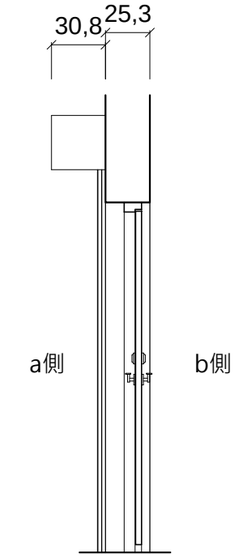

剖面圖

門作大樣圖 1D8

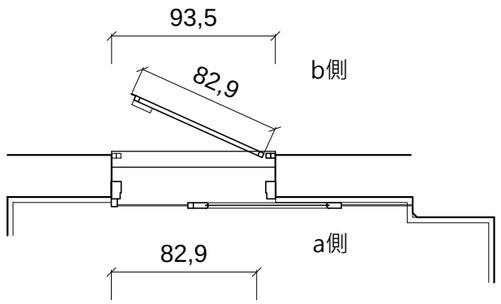

平面圖

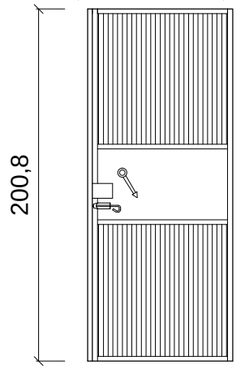

鐵門門扇b側立面圖

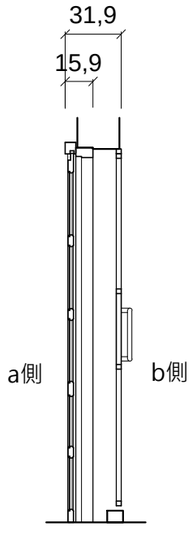

剖面圖

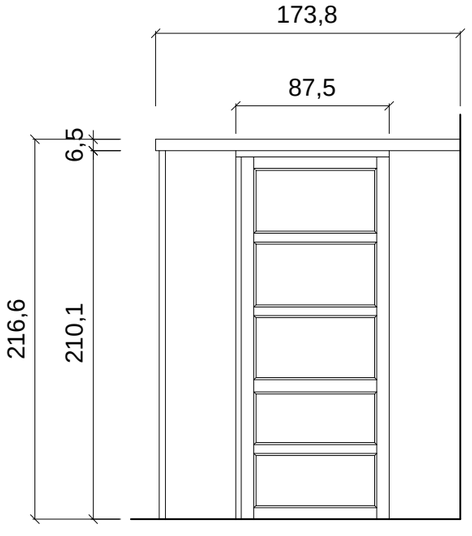

a側立面圖

0 50 100 200 300 cm

案名 國定古蹟臺北機廠全區修復及再利用計畫	圖名 總辦公室門窗細部大樣圖(四)	比例 1/50 _A3	單位 cm	圖號 7/A4	張號 21

門作大樣圖 1D9

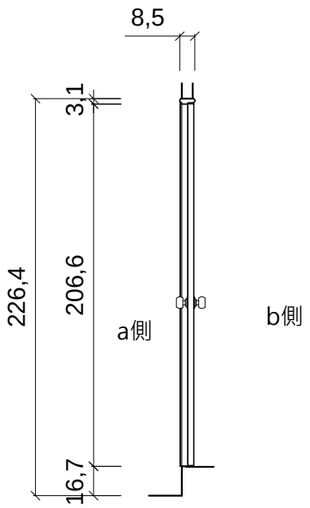

剖面圖

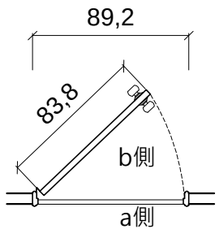

平面圖

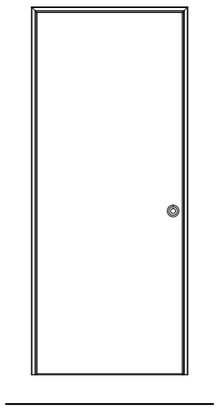

a側立面圖

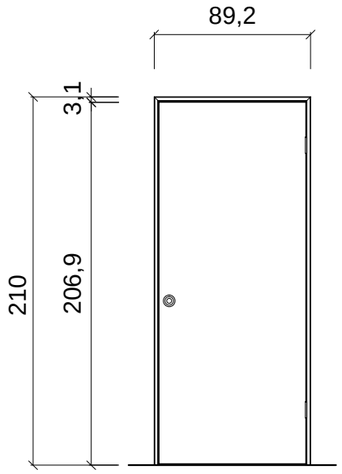

b側立面圖

門作大樣圖 1D10

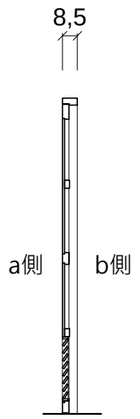

剖面圖

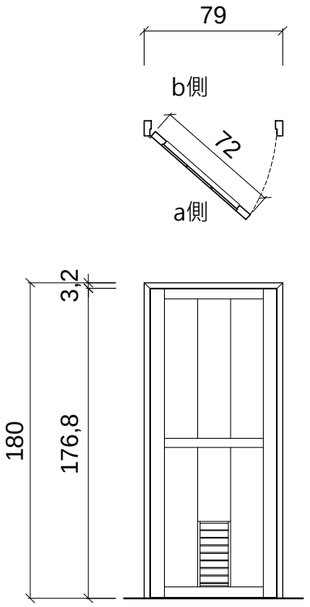

平面圖

a側立面圖

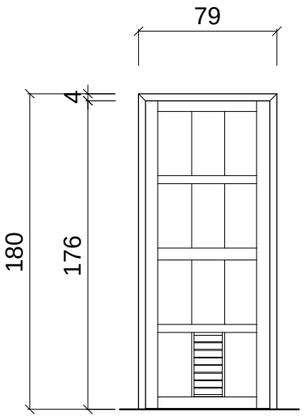

b側立面圖

門作大樣圖 2D1

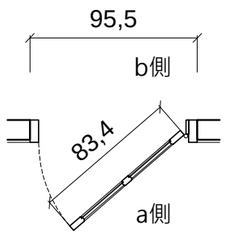

平面圖

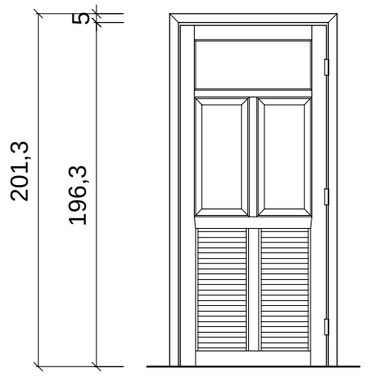

a側立面圖

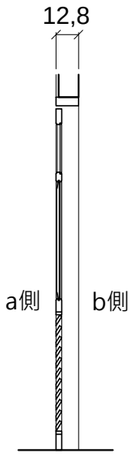

剖面圖

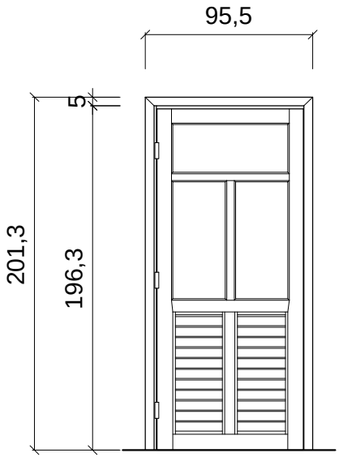

b側立面圖

0 50 100 200 300 cm

案名	國定古蹟臺北機廠全區修復及再利用計畫	圖名	總辦公室門窗細部大樣圖(五)	比例	1/50 _A3	單位	cm	圖號	8 A4	張號	22

門作大樣圖 2D2

平面圖

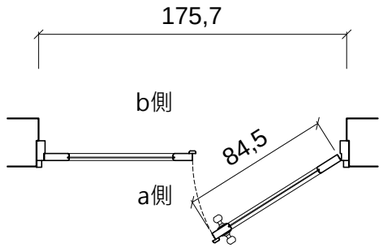

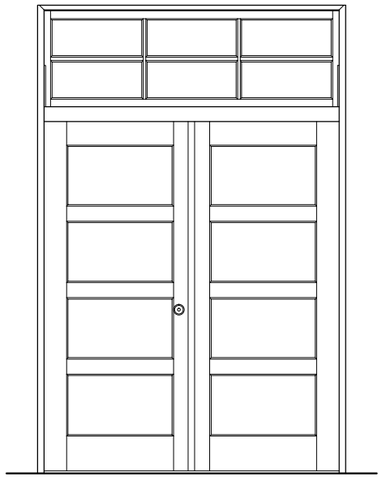

b側立面圖

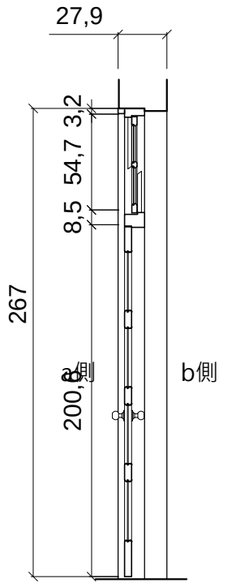

剖面圖

門作大樣圖 2D3

a側立面圖

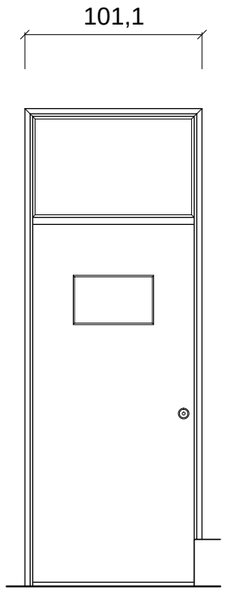

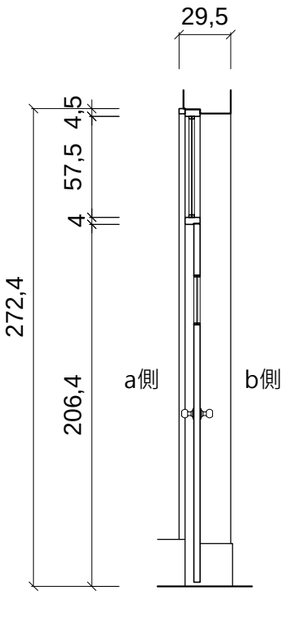

剖面圖

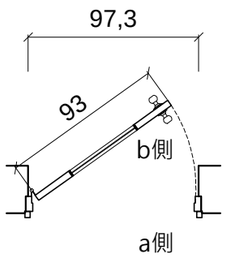

平面圖

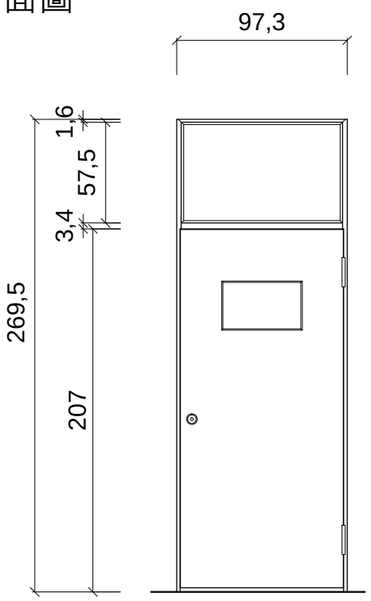

b側立面圖

0 50 100 200 300 cm

案名 國定古蹟臺北機廠全區修復及再利用計畫	圖名 總辦公室門窗細部大樣圖(六)	比例 1/50 _A3	單位 cm	圖號 9 / A4	張號 23

門作大樣圖 2D4

a側立面圖

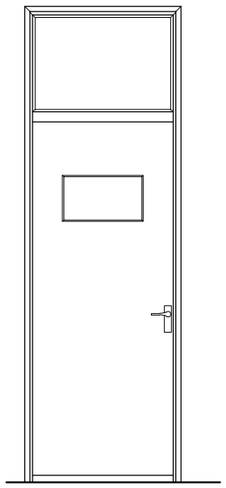

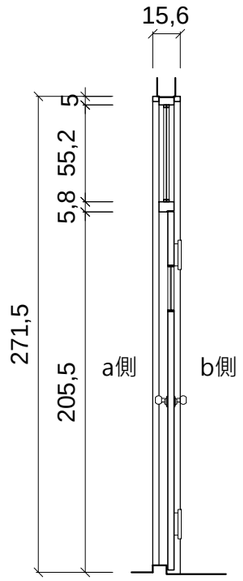

剖面圖

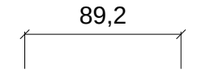

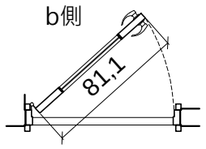

平面圖

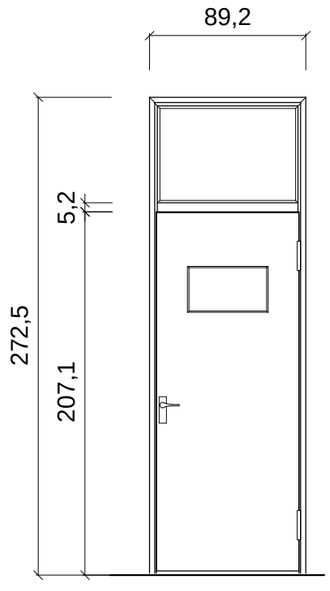

b側立面圖

門作大樣圖 2D5

a側立面圖

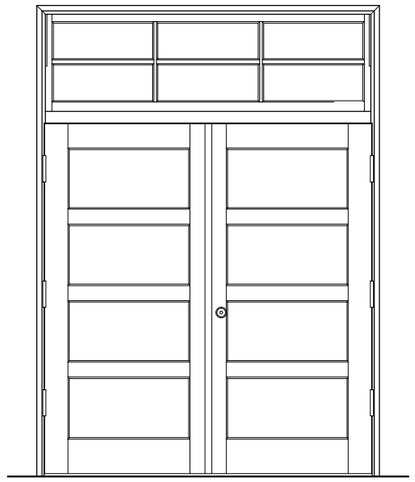

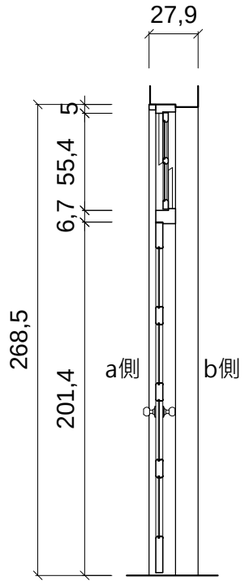

剖面圖

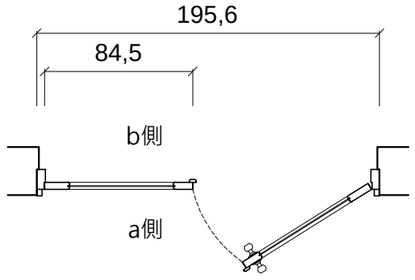

平面圖

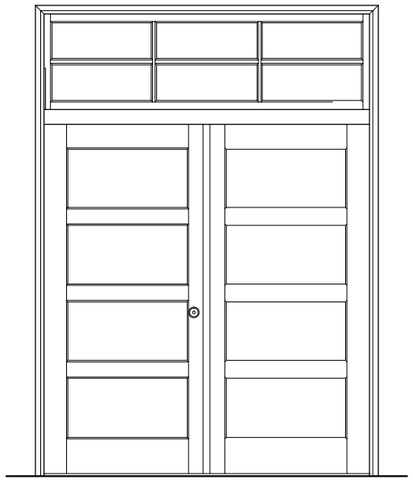

b側立面圖

0 50 100 200 300 cm

案名	國定古蹟臺北機廠全區修復及再利用計畫	圖名	總辦公室門窗細部大樣圖(七)	比例	1/50 _A3	單位	cm	圖號	10 / A4	張號	24

門作大樣圖 3D1

a側立面圖

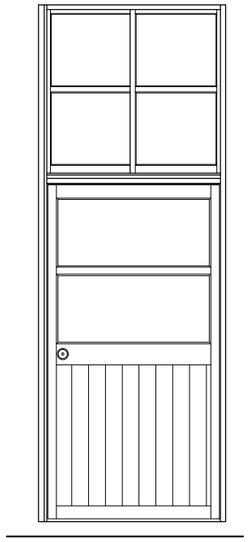

剖面圖

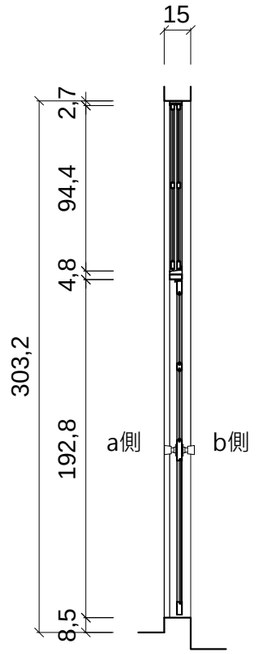

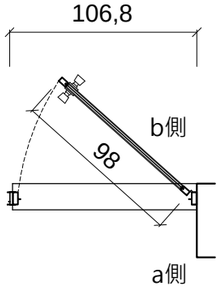

平面圖

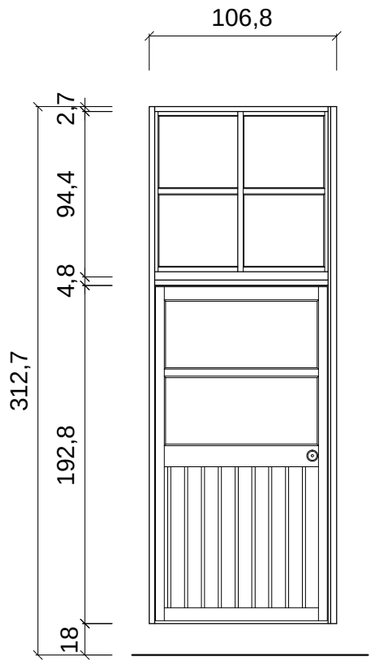

b側立面圖

窗作大樣圖 1W1

外側立面圖

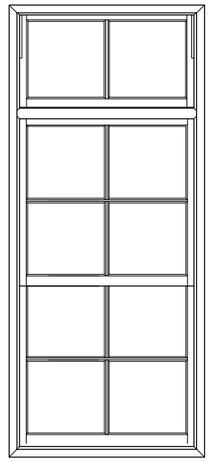

剖面圖

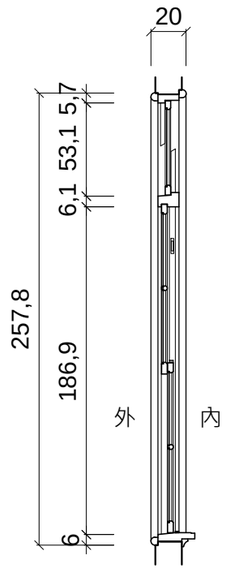

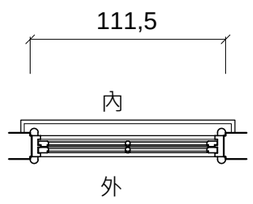

平面圖

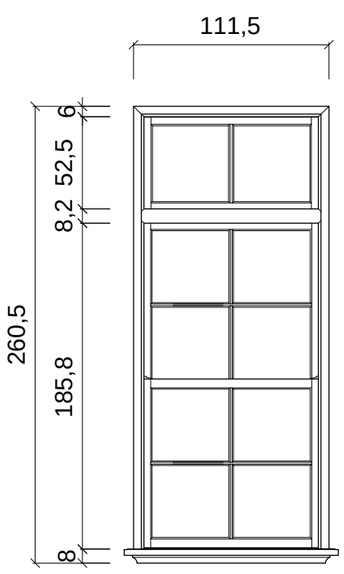

內側立面圖

0 50 100 200 300 cm

案名	圖名	比例	單位	圖號	張號
國定古蹟臺北機廠全區修復及再利用計畫	總辦公室門窗細部大樣圖(八)	1/50 _A3	cm	11 A4	25

窗作大樣圖 1W2

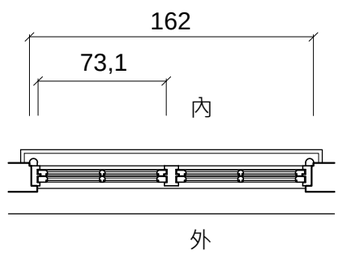

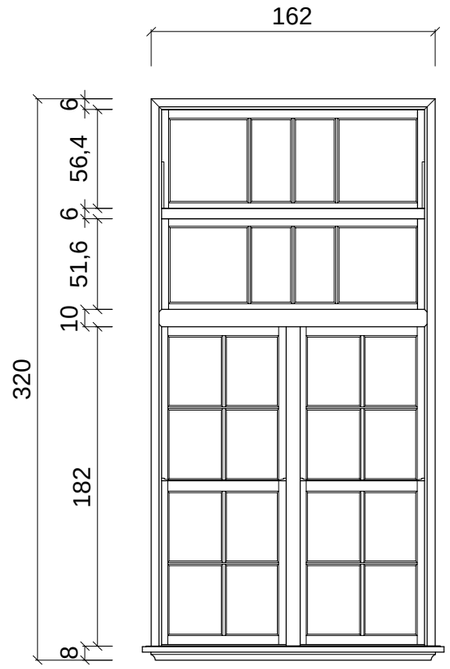

內側立面圖

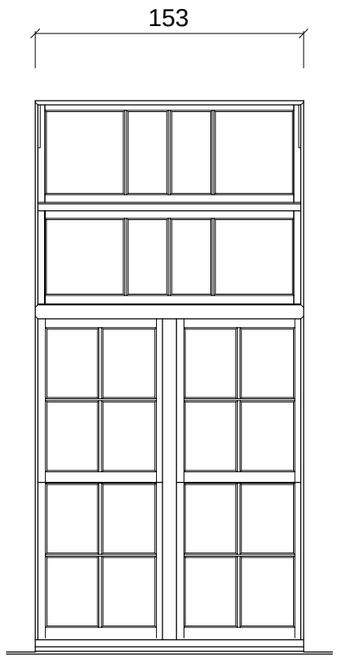

外側立面圖

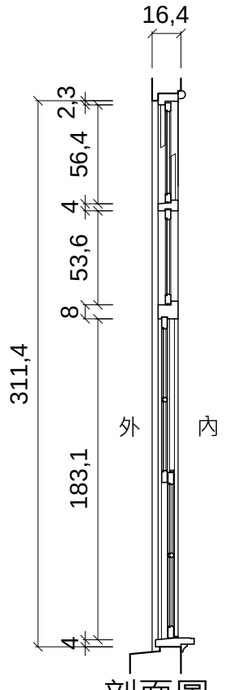

剖面圖

0 50 100 200 300 cm

窗作大樣圖 1W3

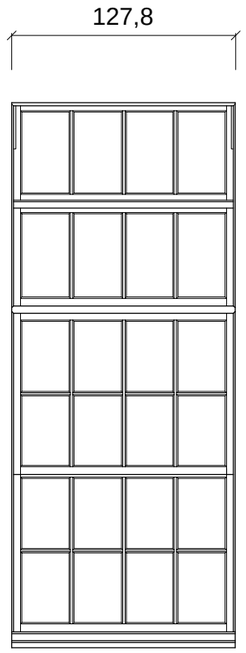

外側立面圖

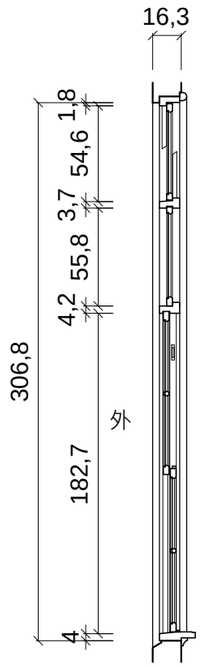

剖面圖

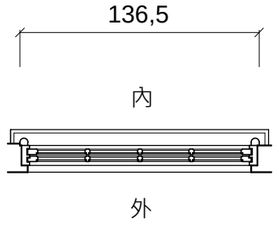

平面圖

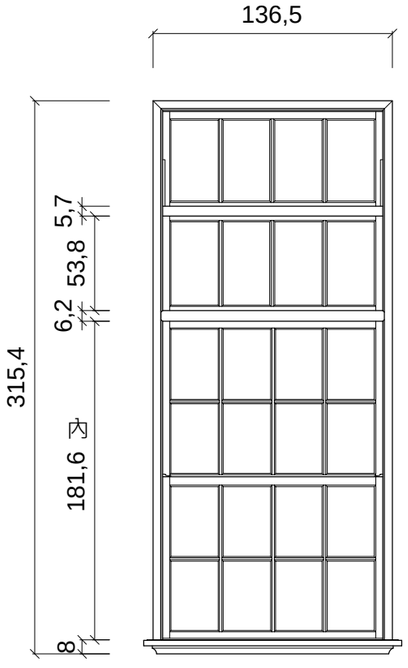

內側立面圖

案名	國定古蹟臺北機廠全區修復及再利用計畫	圖名	總辦公室門窗細部大樣圖(九)	比例	1/50 _A3	單位	cm	圖號	12 A4	張號	26

窗作大樣圖 1W4

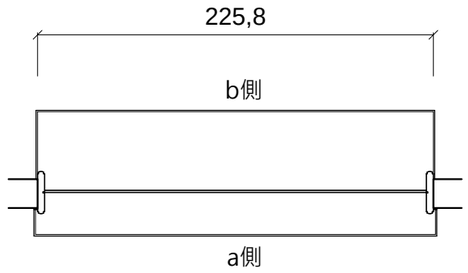

平面圖

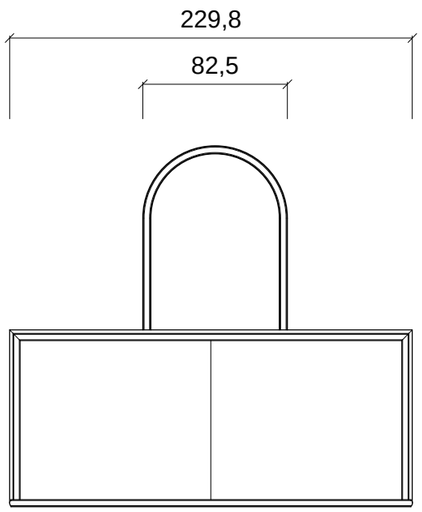

a側立面圖

剖面圖

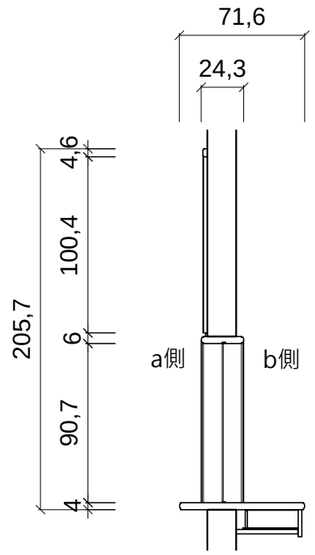

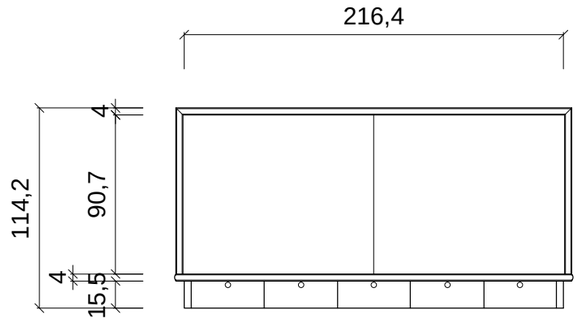

b側立面圖

窗作大樣圖 1W5

平面圖

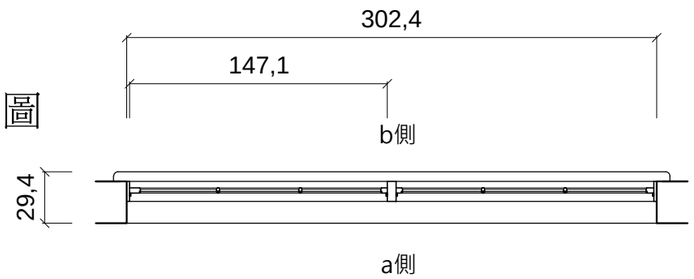

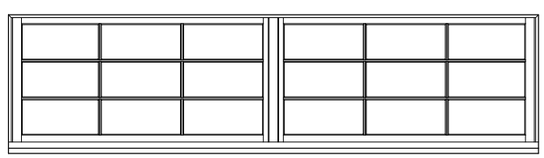

a側立面圖

剖面圖

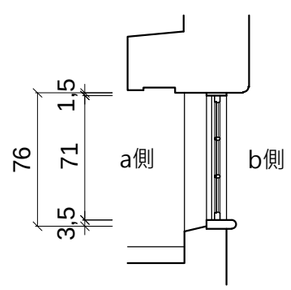

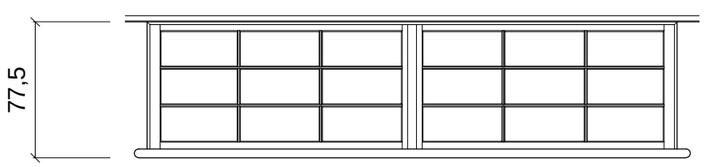

b側立面圖

0 50 100 200 300 cm

案名	圖名	比例	單位	圖號	張號
國定古蹟臺北機廠全區修復及再利用計畫	總辦公室門窗細部大樣圖(十)	1/50 _A3	cm	13 A4	27

窗作大樣圖 2W1

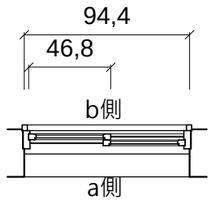

平面圖

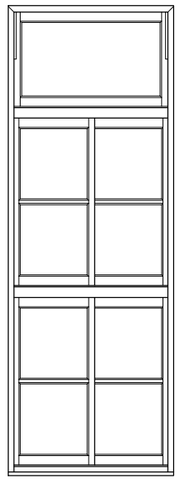

a側立面圖

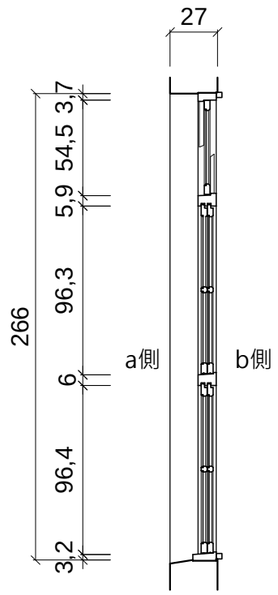

剖面圖

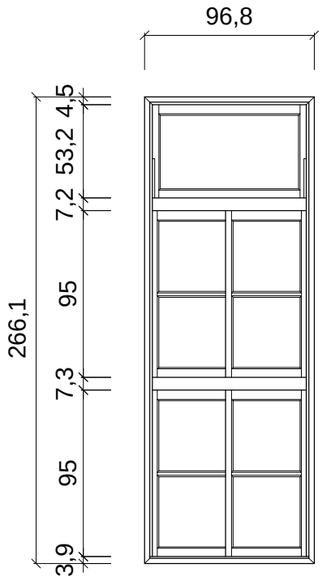

b側立面圖

窗作大樣圖 2W2

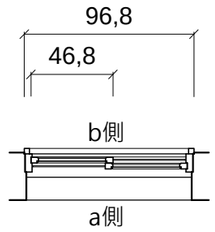

平面圖

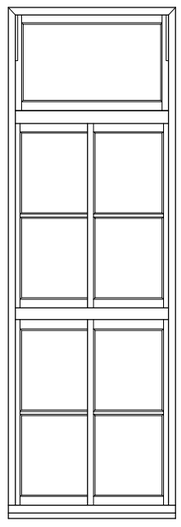

a側立面圖

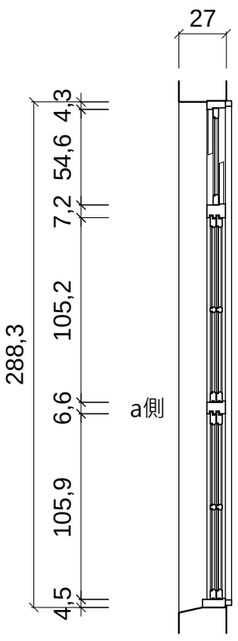

剖面圖

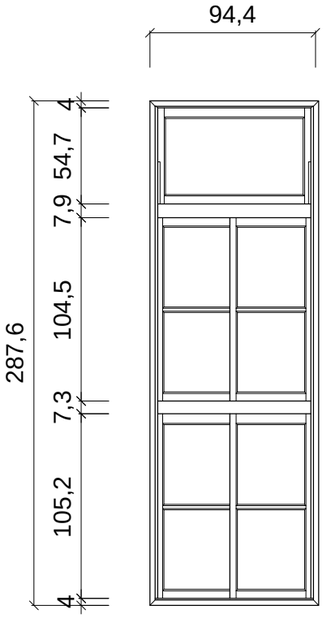

b側立面圖

窗作大樣圖 2W3

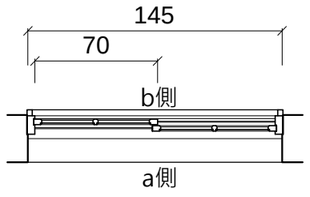

平面圖

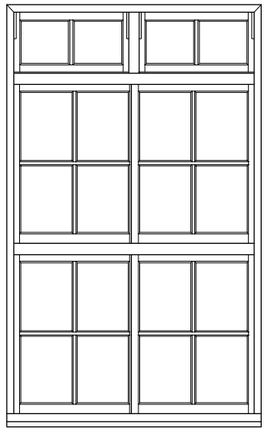

a側立面圖

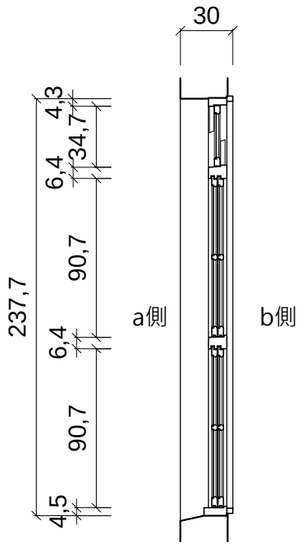

剖面圖

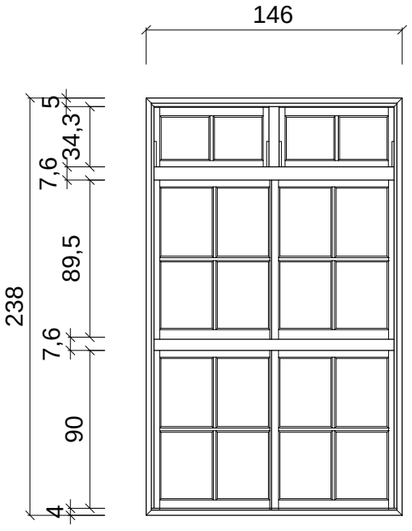

b側立面圖

0 50 100 200 300 cm

案名	圖名	比例	單位	圖號	張號
國定古蹟臺北機廠全區修復及再利用計畫	總辦公室門窗細部大樣圖(十一)	1/50 _A3	cm	18 A4	28

窗作大樣圖 2W4

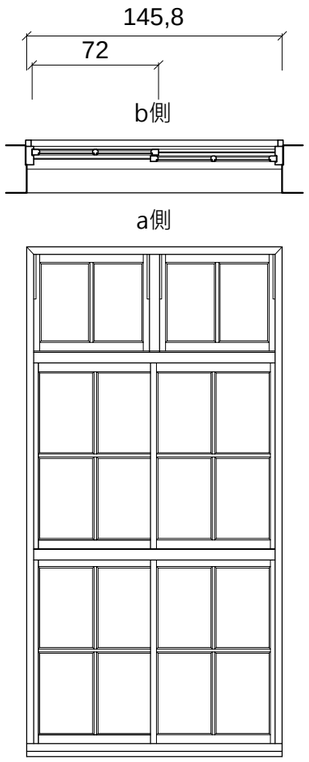

平面圖

a側立面圖

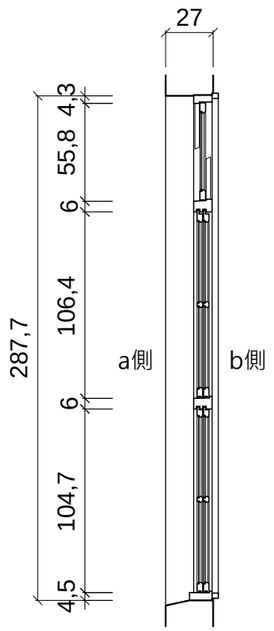

剖面圖

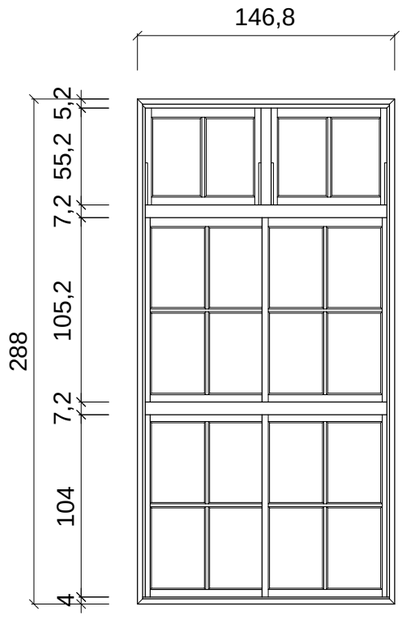

b側立面圖

窗作大樣圖 2W5

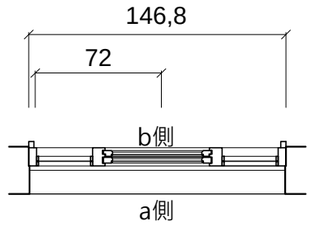

平面圖

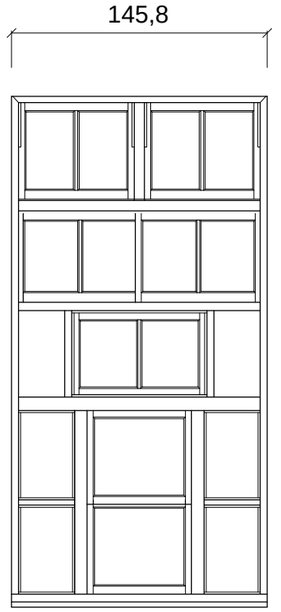

a側立面圖

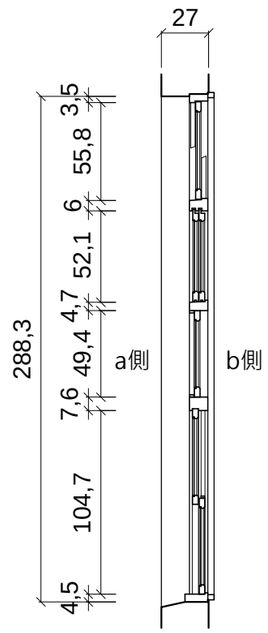

剖面圖

窗作大樣圖 2W6

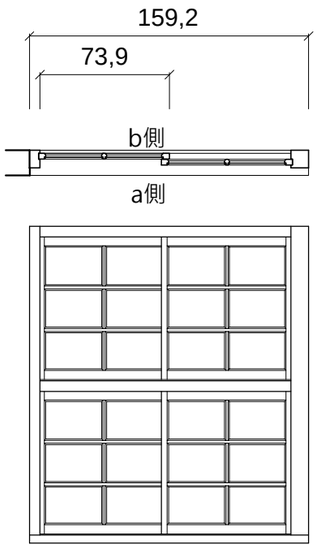

平面圖

a側立面圖

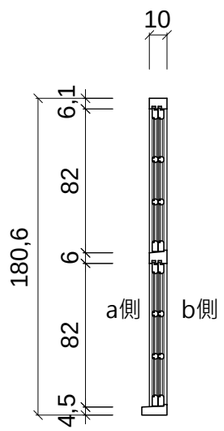

剖面圖

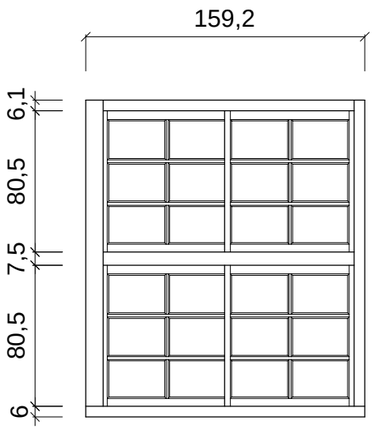

b側立面圖

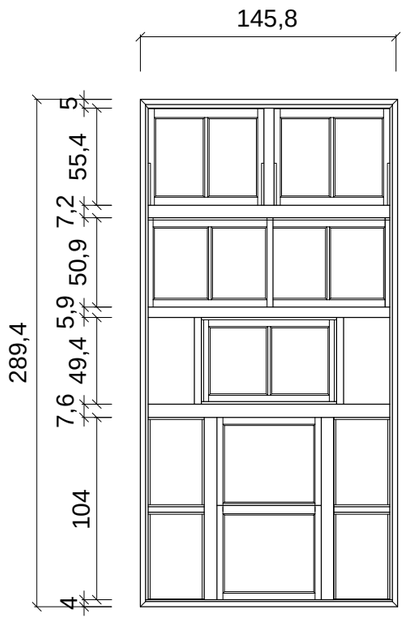

b側立面圖

0 50 100 200 300 cm

案名	國定古蹟臺北機廠全區修復及再利用計畫	圖名	總辦公室門窗細部大樣圖(十二)	比例	1/50 _A3	單位	cm	圖號	15 / A4	張號	29

窗作大樣圖 3W1

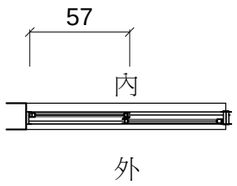

平面圖

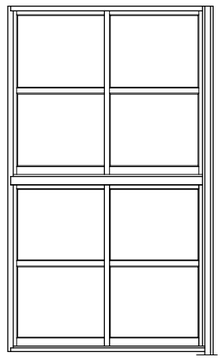

外側立面圖

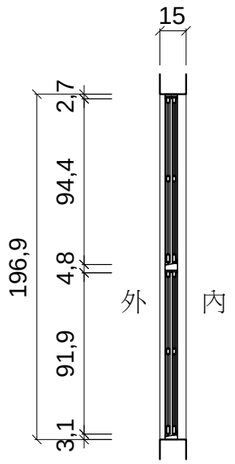

剖面圖

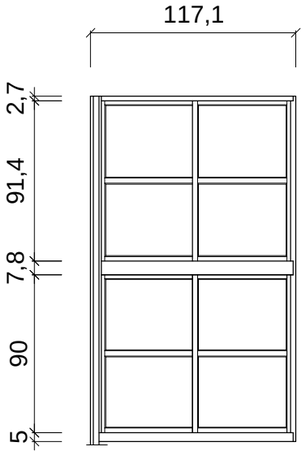

內側立面圖

窗作大樣圖 3W2

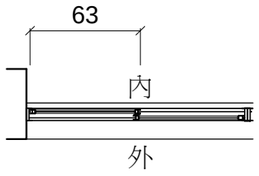

平面圖

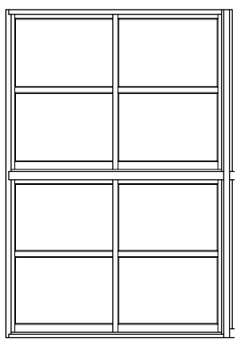

外側立面圖

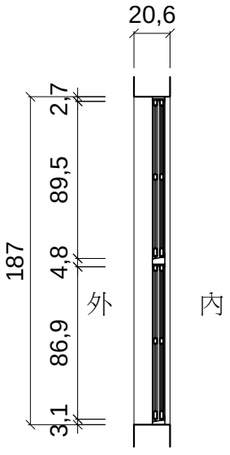

剖面圖

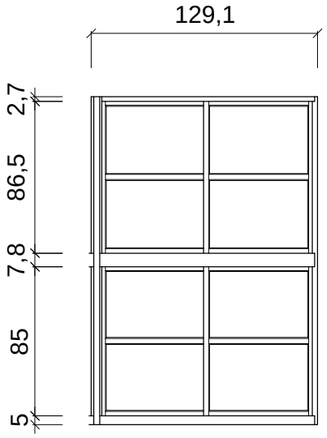

內側立面圖

0 50 100 200 300 cm

窗作大樣圖 3W3

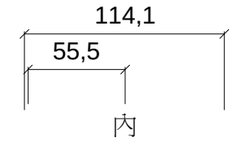

平面圖

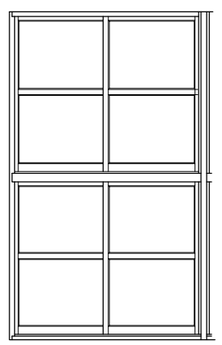

外側立面圖

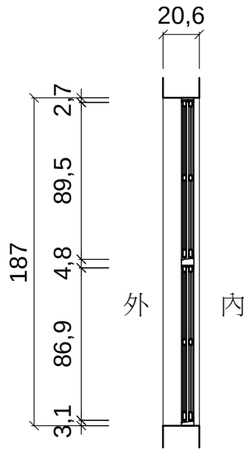

剖面圖

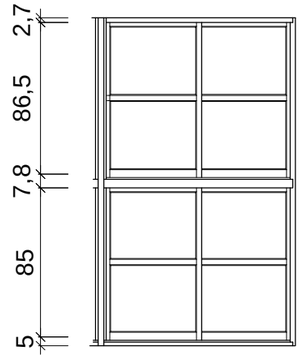

內側立面圖

案名	圖名	比例	單位	圖號	張號
國定古蹟臺北機廠全區修復及再利用計畫	總辦公室門窗細部大樣圖(十三)	1/50 _A3	cm	16 A4	30

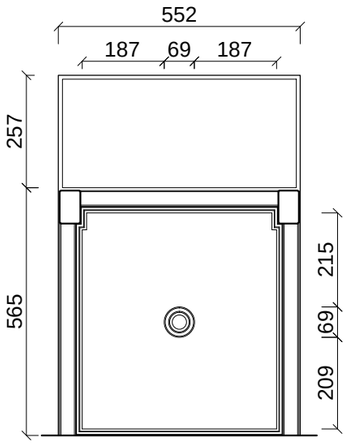

天花反射圖

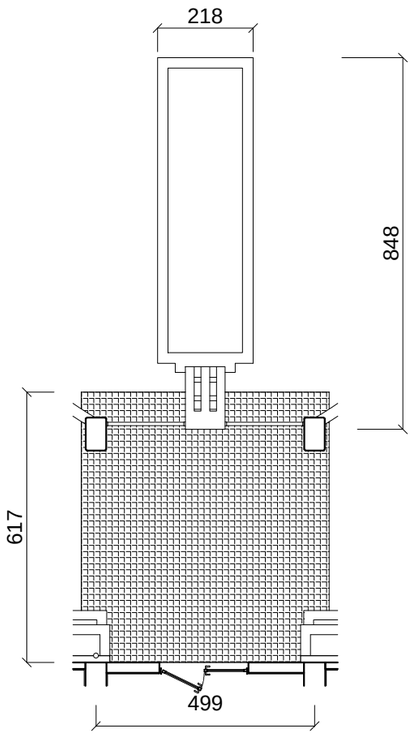

平面圖

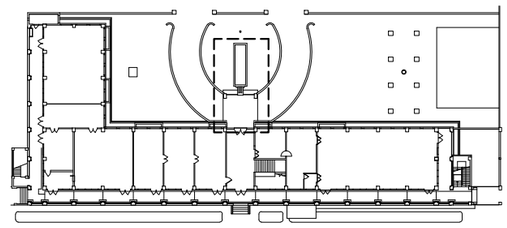

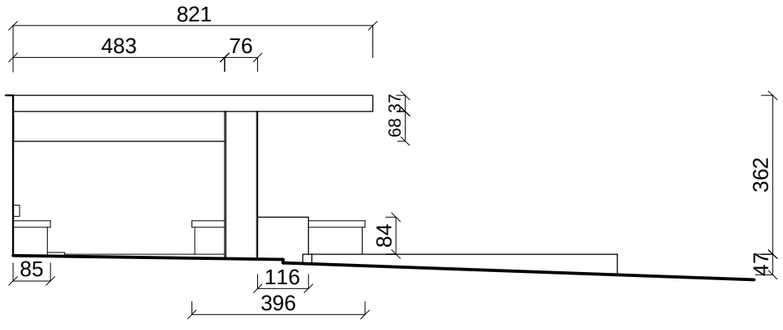

側向立面圖

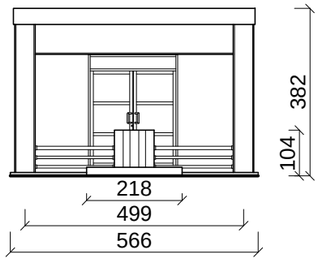

正向立面圖

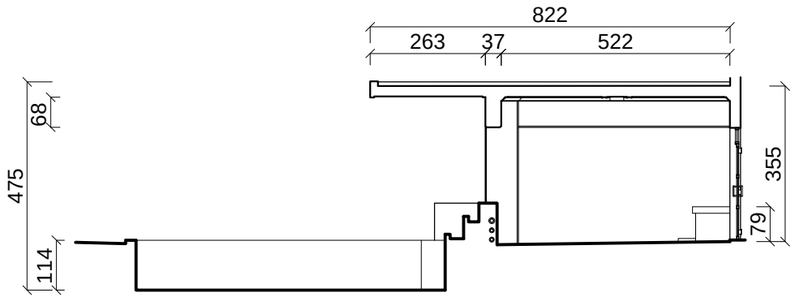

剖面圖

0 200 400 800 1200 cm

案名	國定古蹟臺北機廠全區修復及再利用計畫	圖名	總辦公室車寄細部大樣圖	比例	1/200 _A3	單位	cm	圖號	1/A5	張號	31

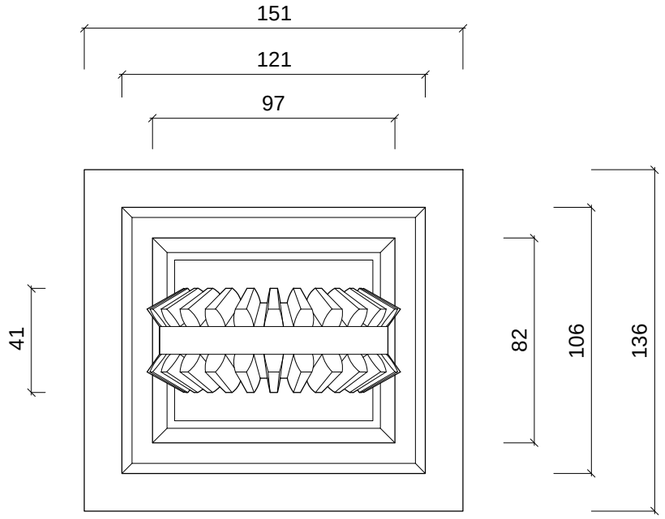

平面圖

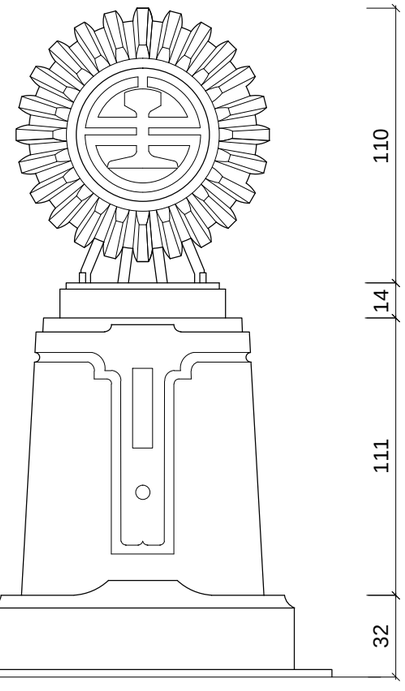

正立面圖

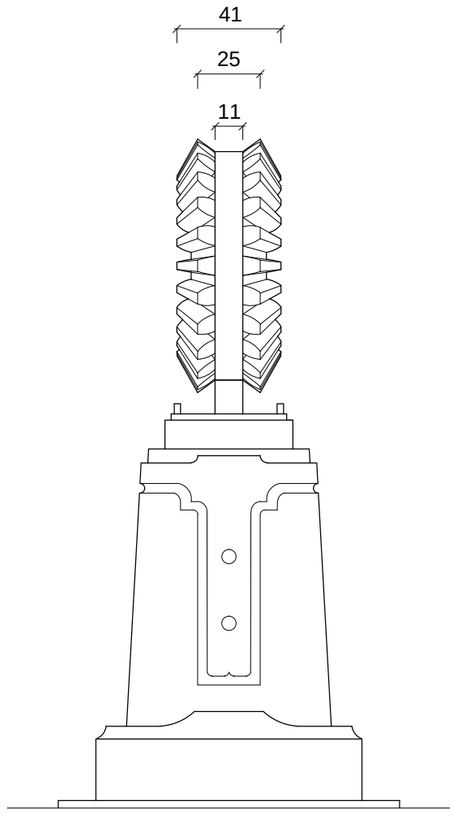

側立面圖

A 基座大樣圖(原速水和彥雕像基座)

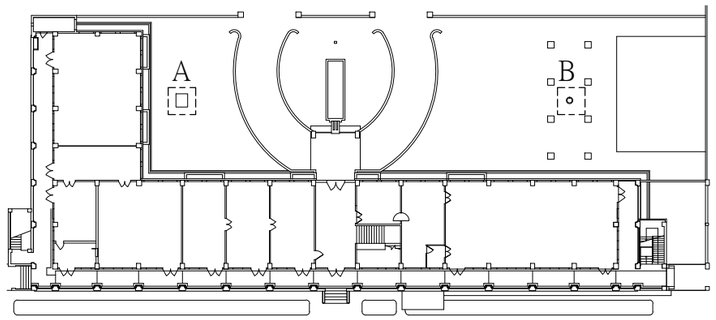

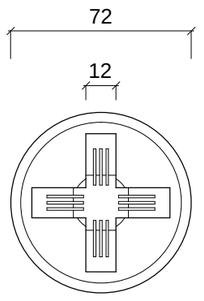

平面圖

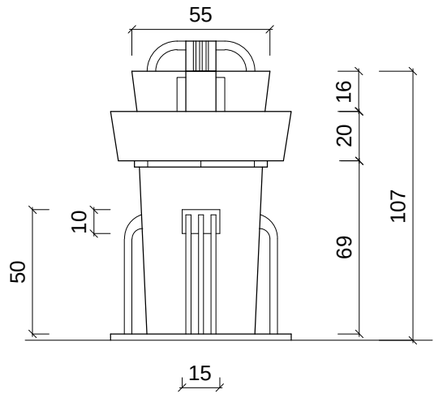

立面圖

B 舊洗手台大樣圖

0 25 50 100 200 cm

案名	國定古蹟臺北機廠全區修復及再利用計畫	圖名	總辦公室其他細部大樣圖	比例	1/25 _A3	單位	cm	圖號	2/A5	張號	32