



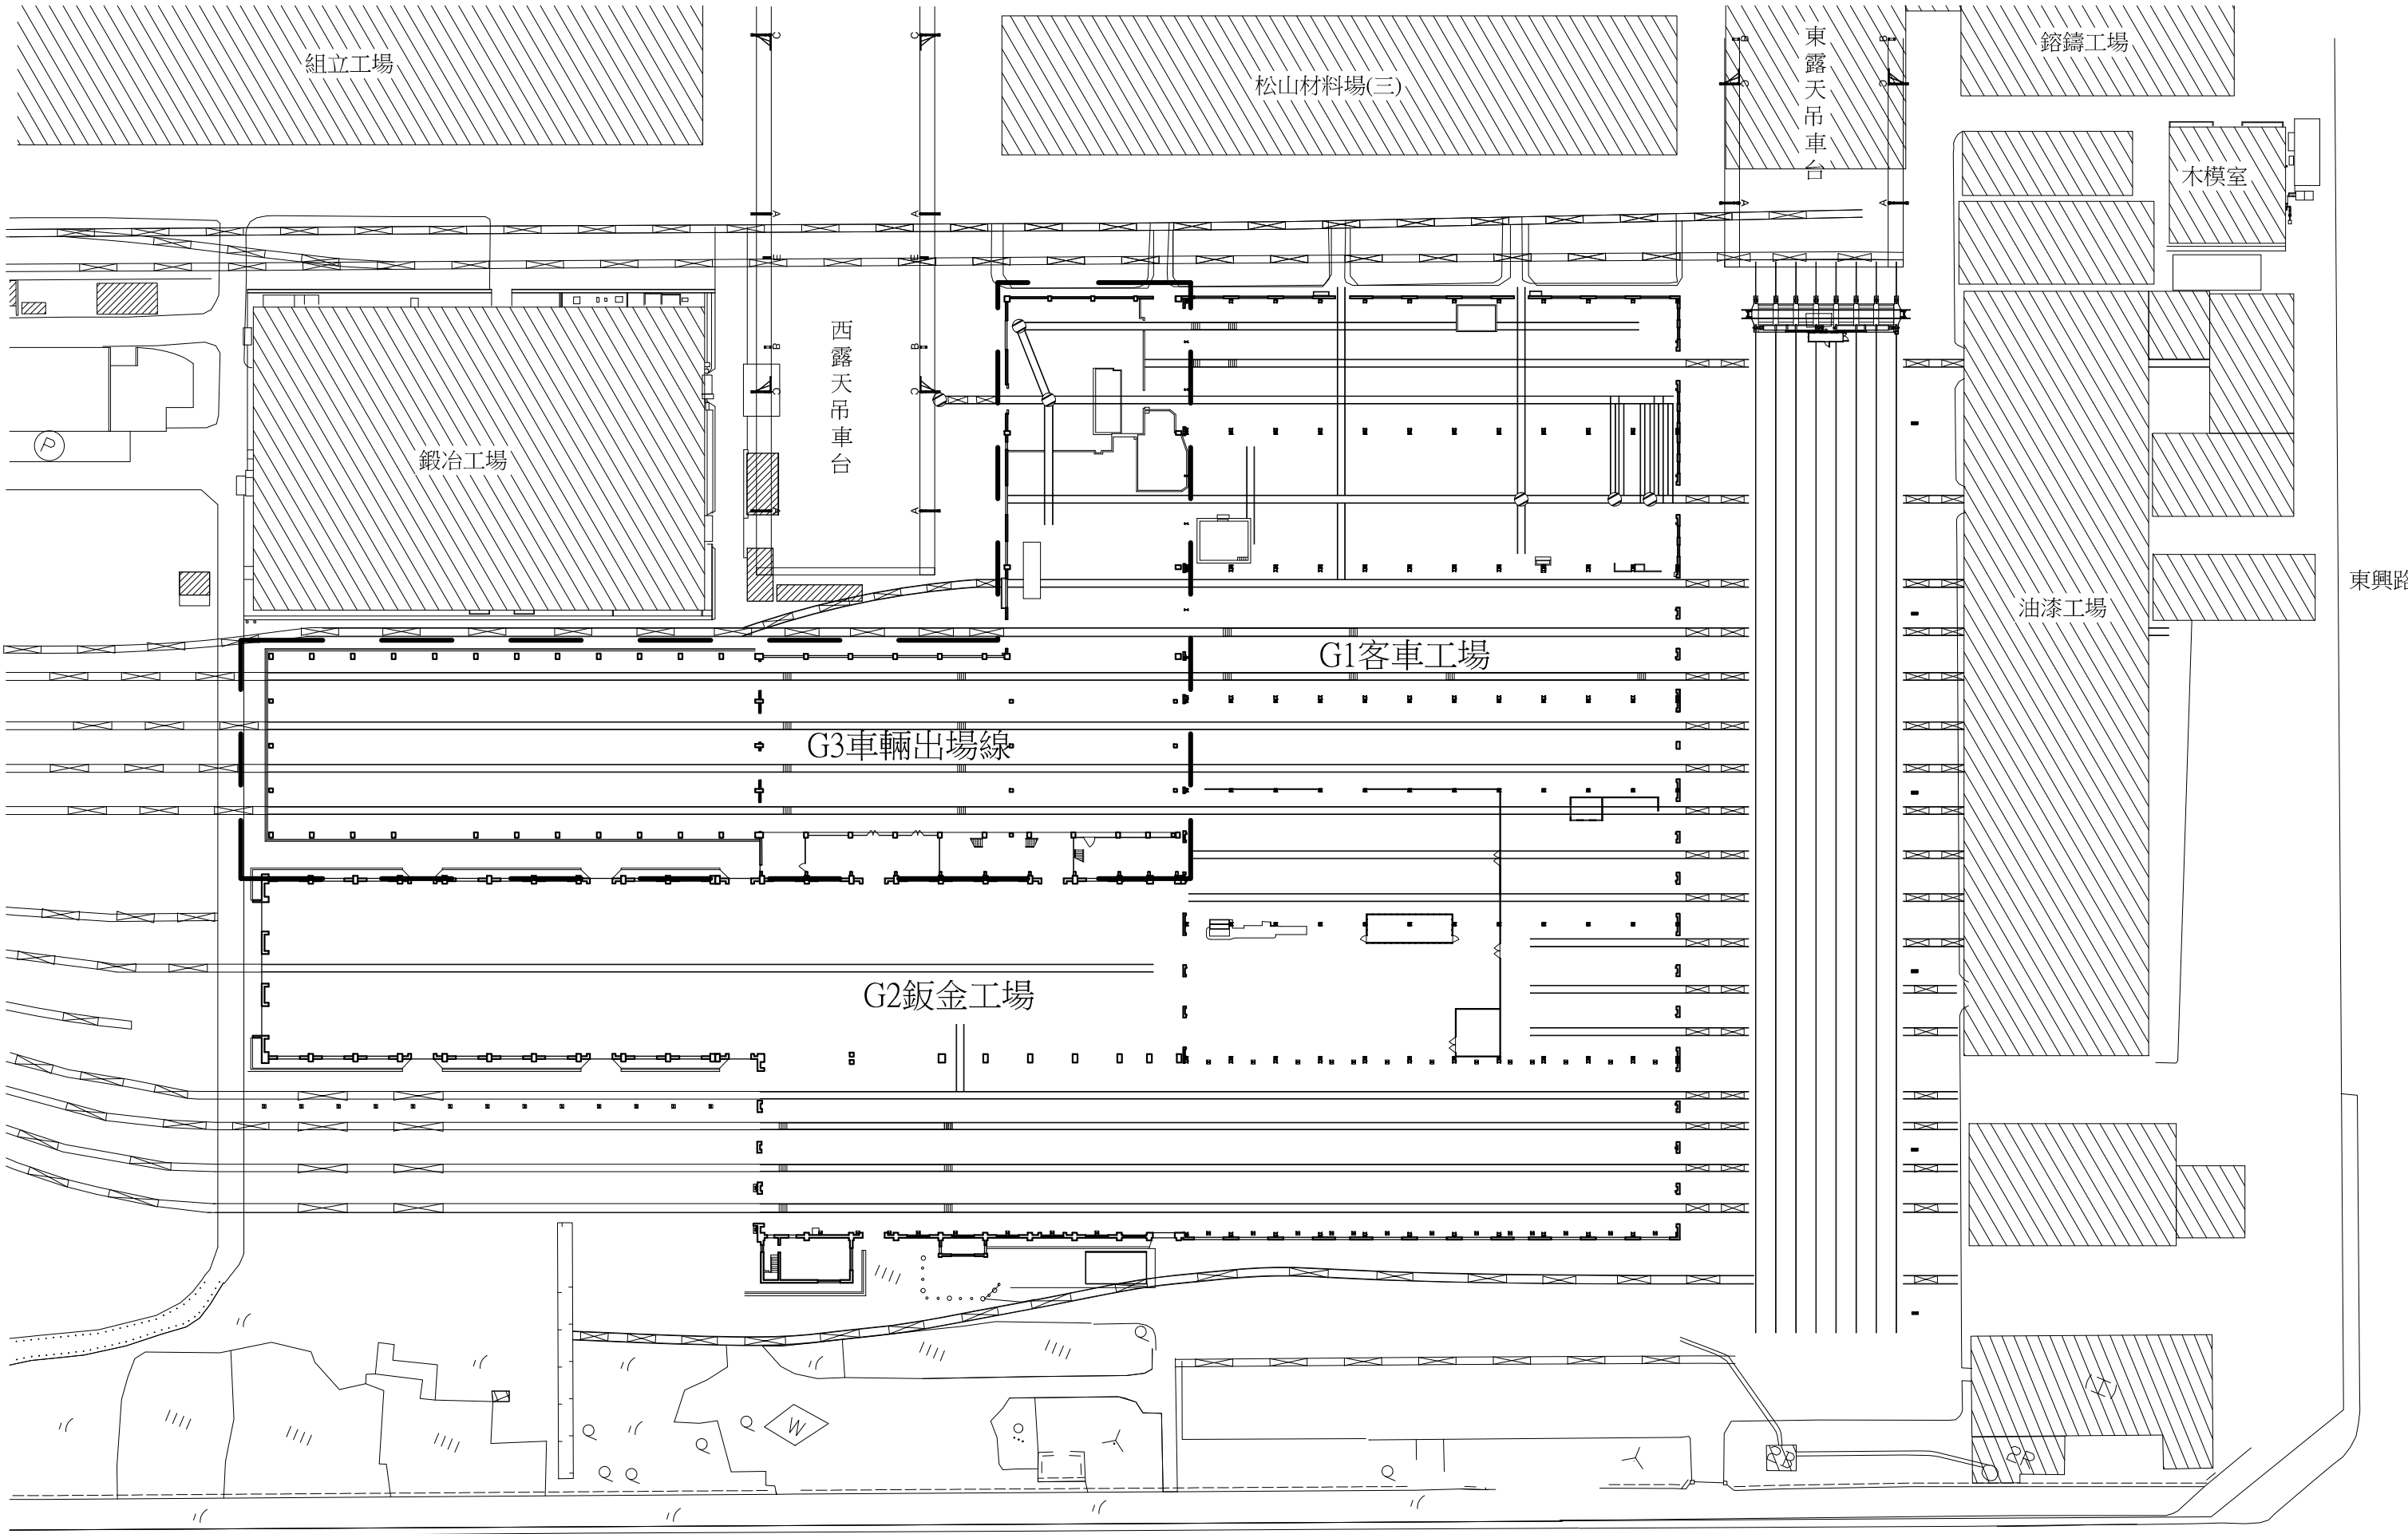


G3車輛出場線配置圖

車輛出場線範圍

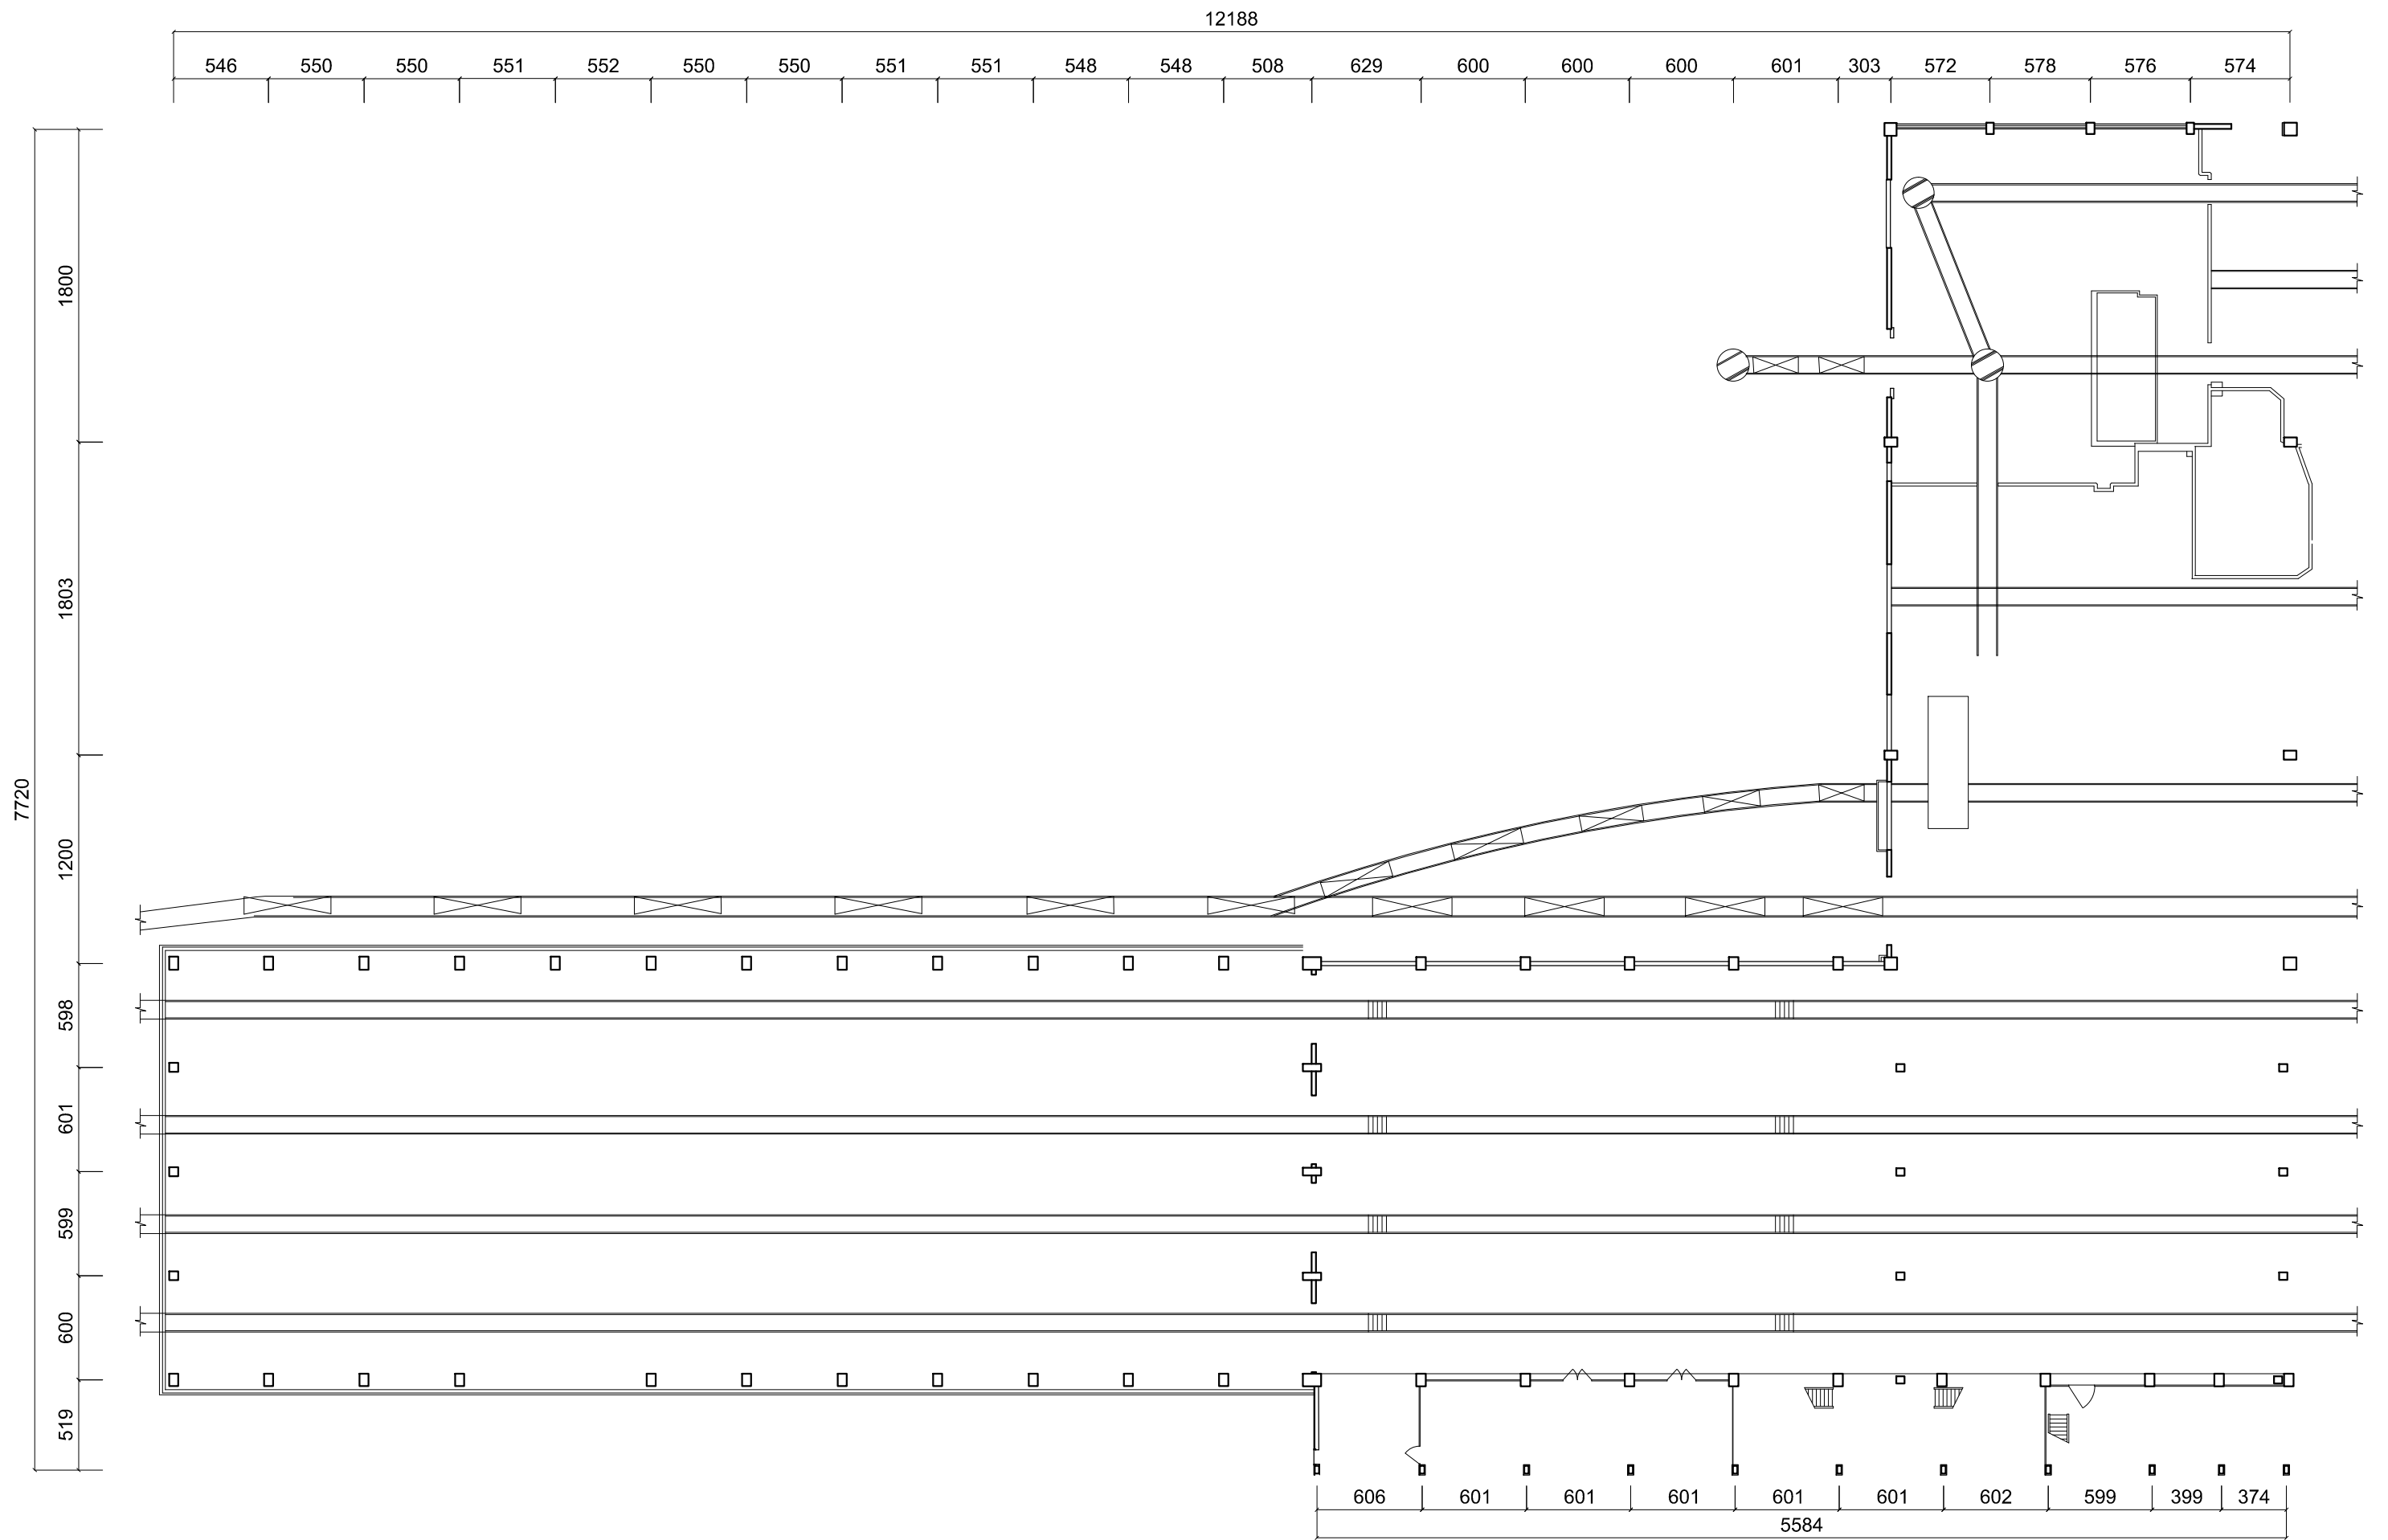


G3車輛出場線平面圖



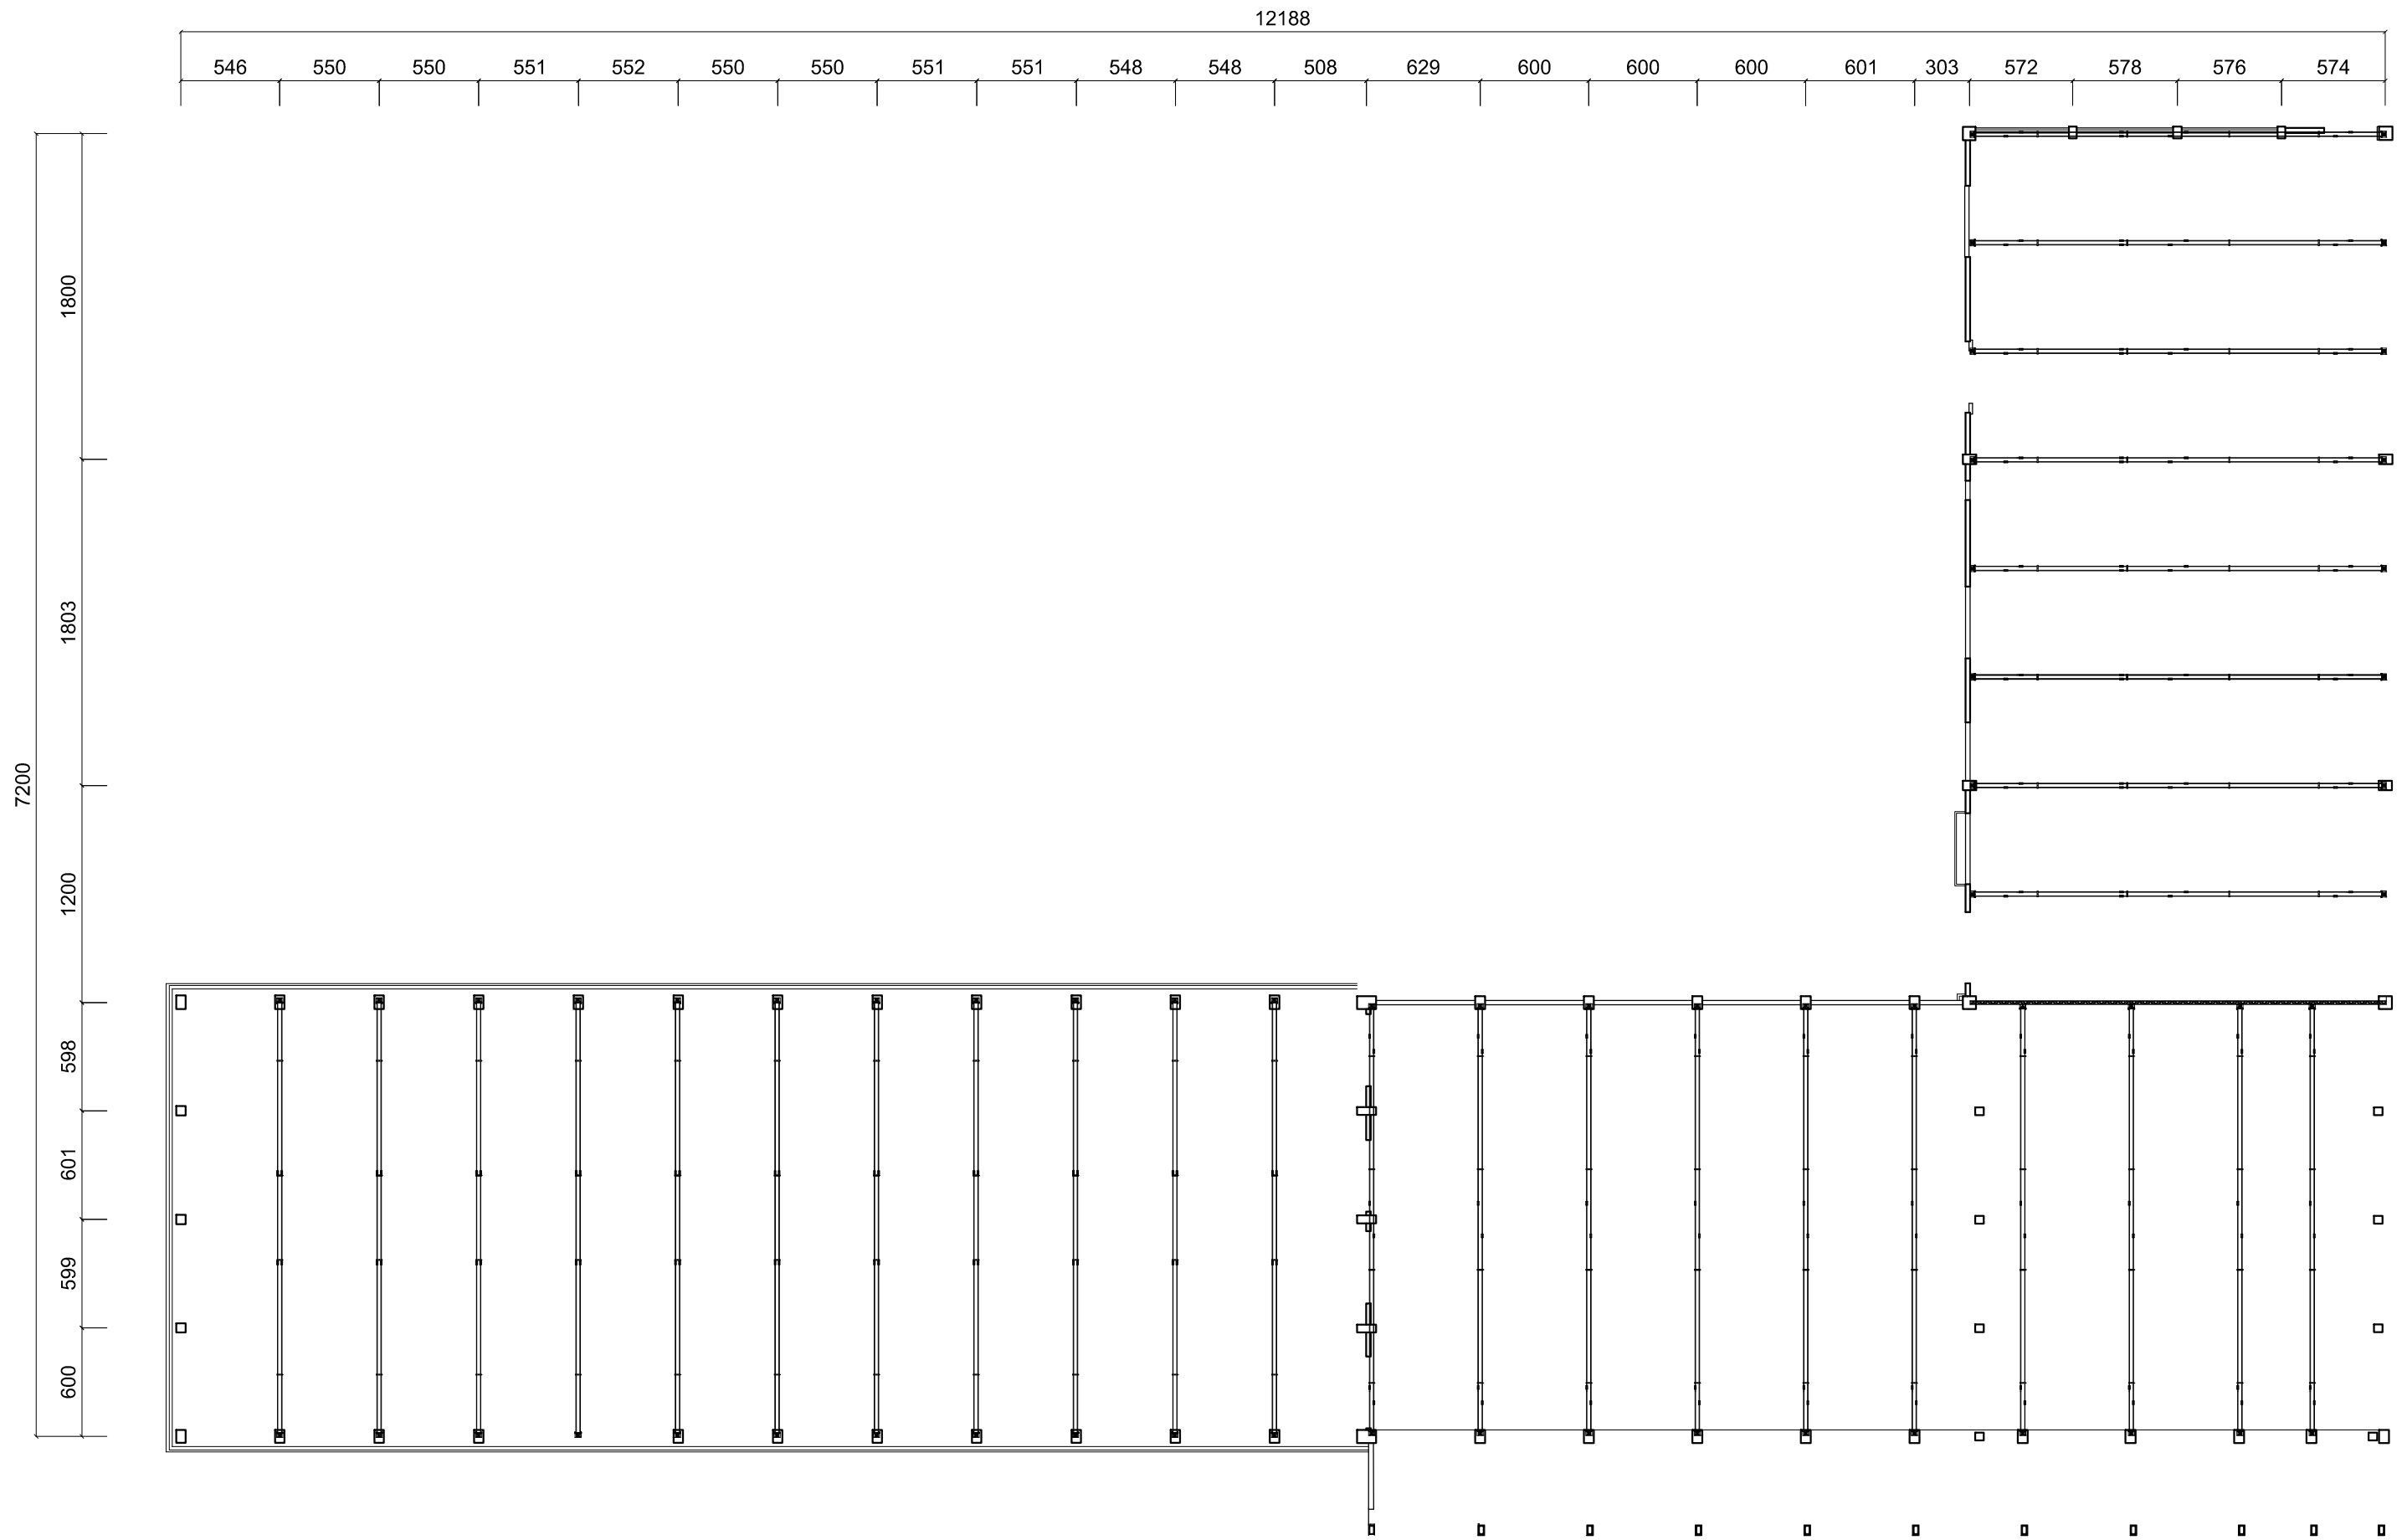


G3車輛出場線屋架平面圖



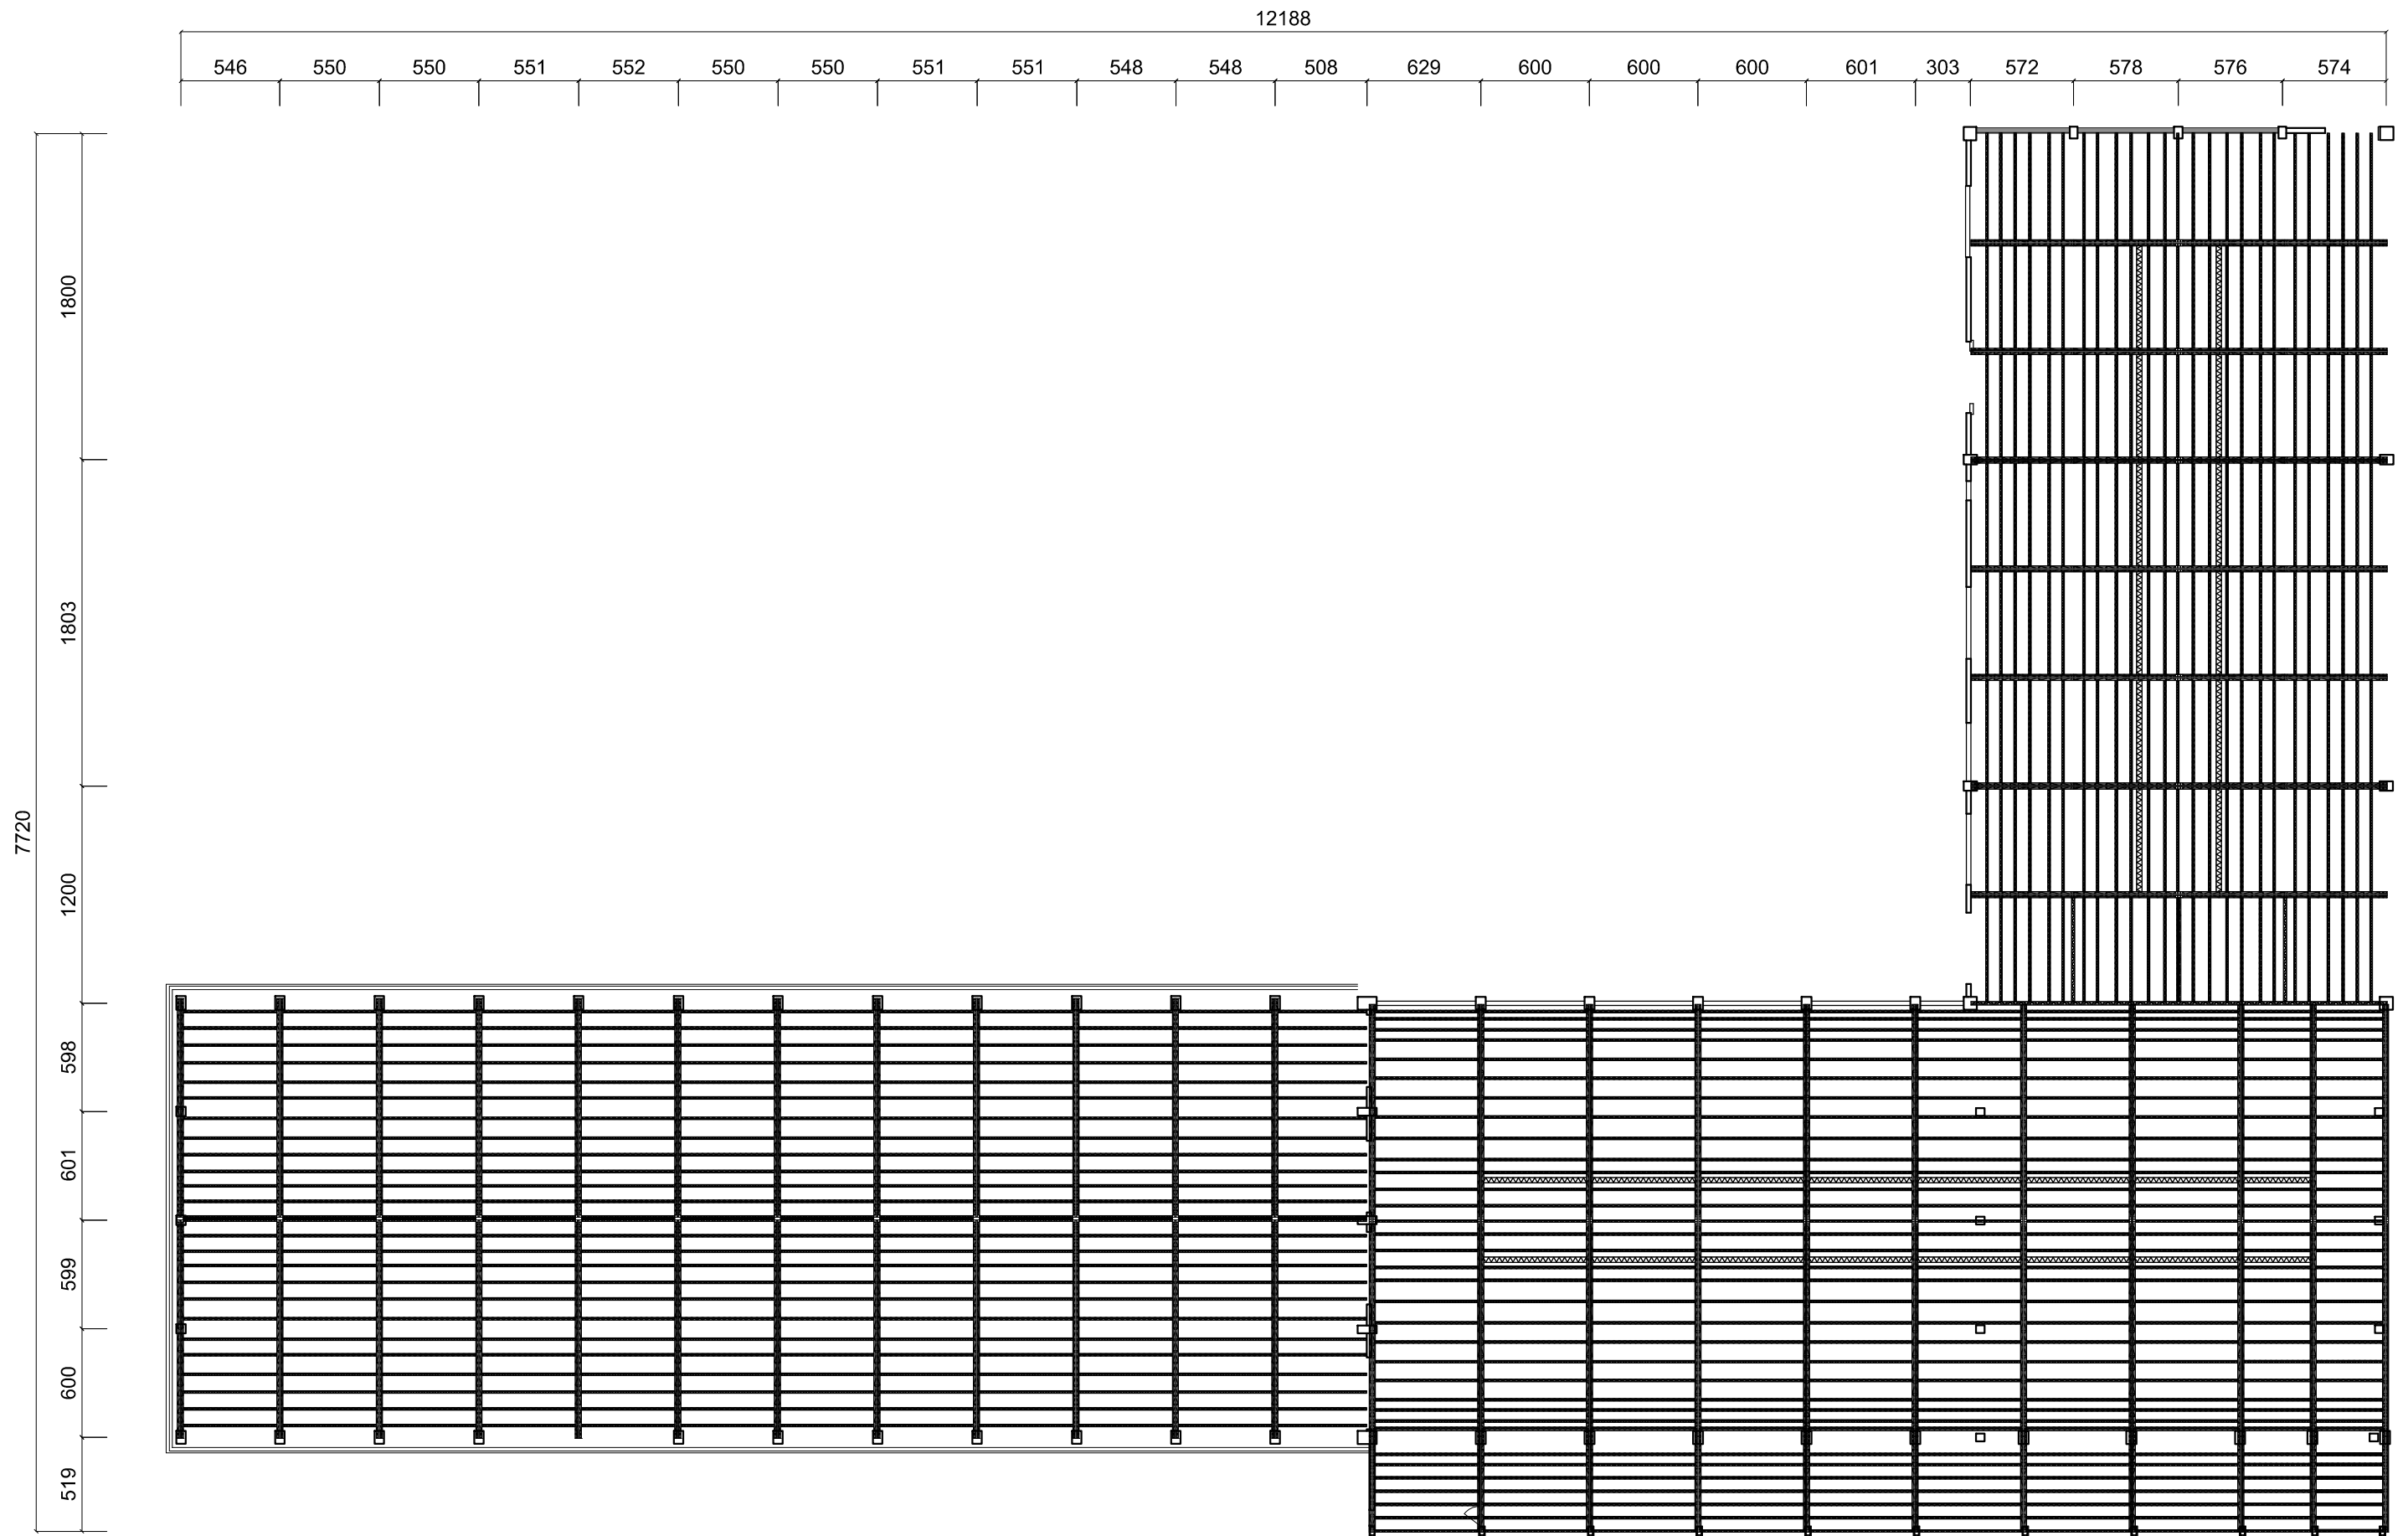


G3車輛出場線屋架反射平面圖



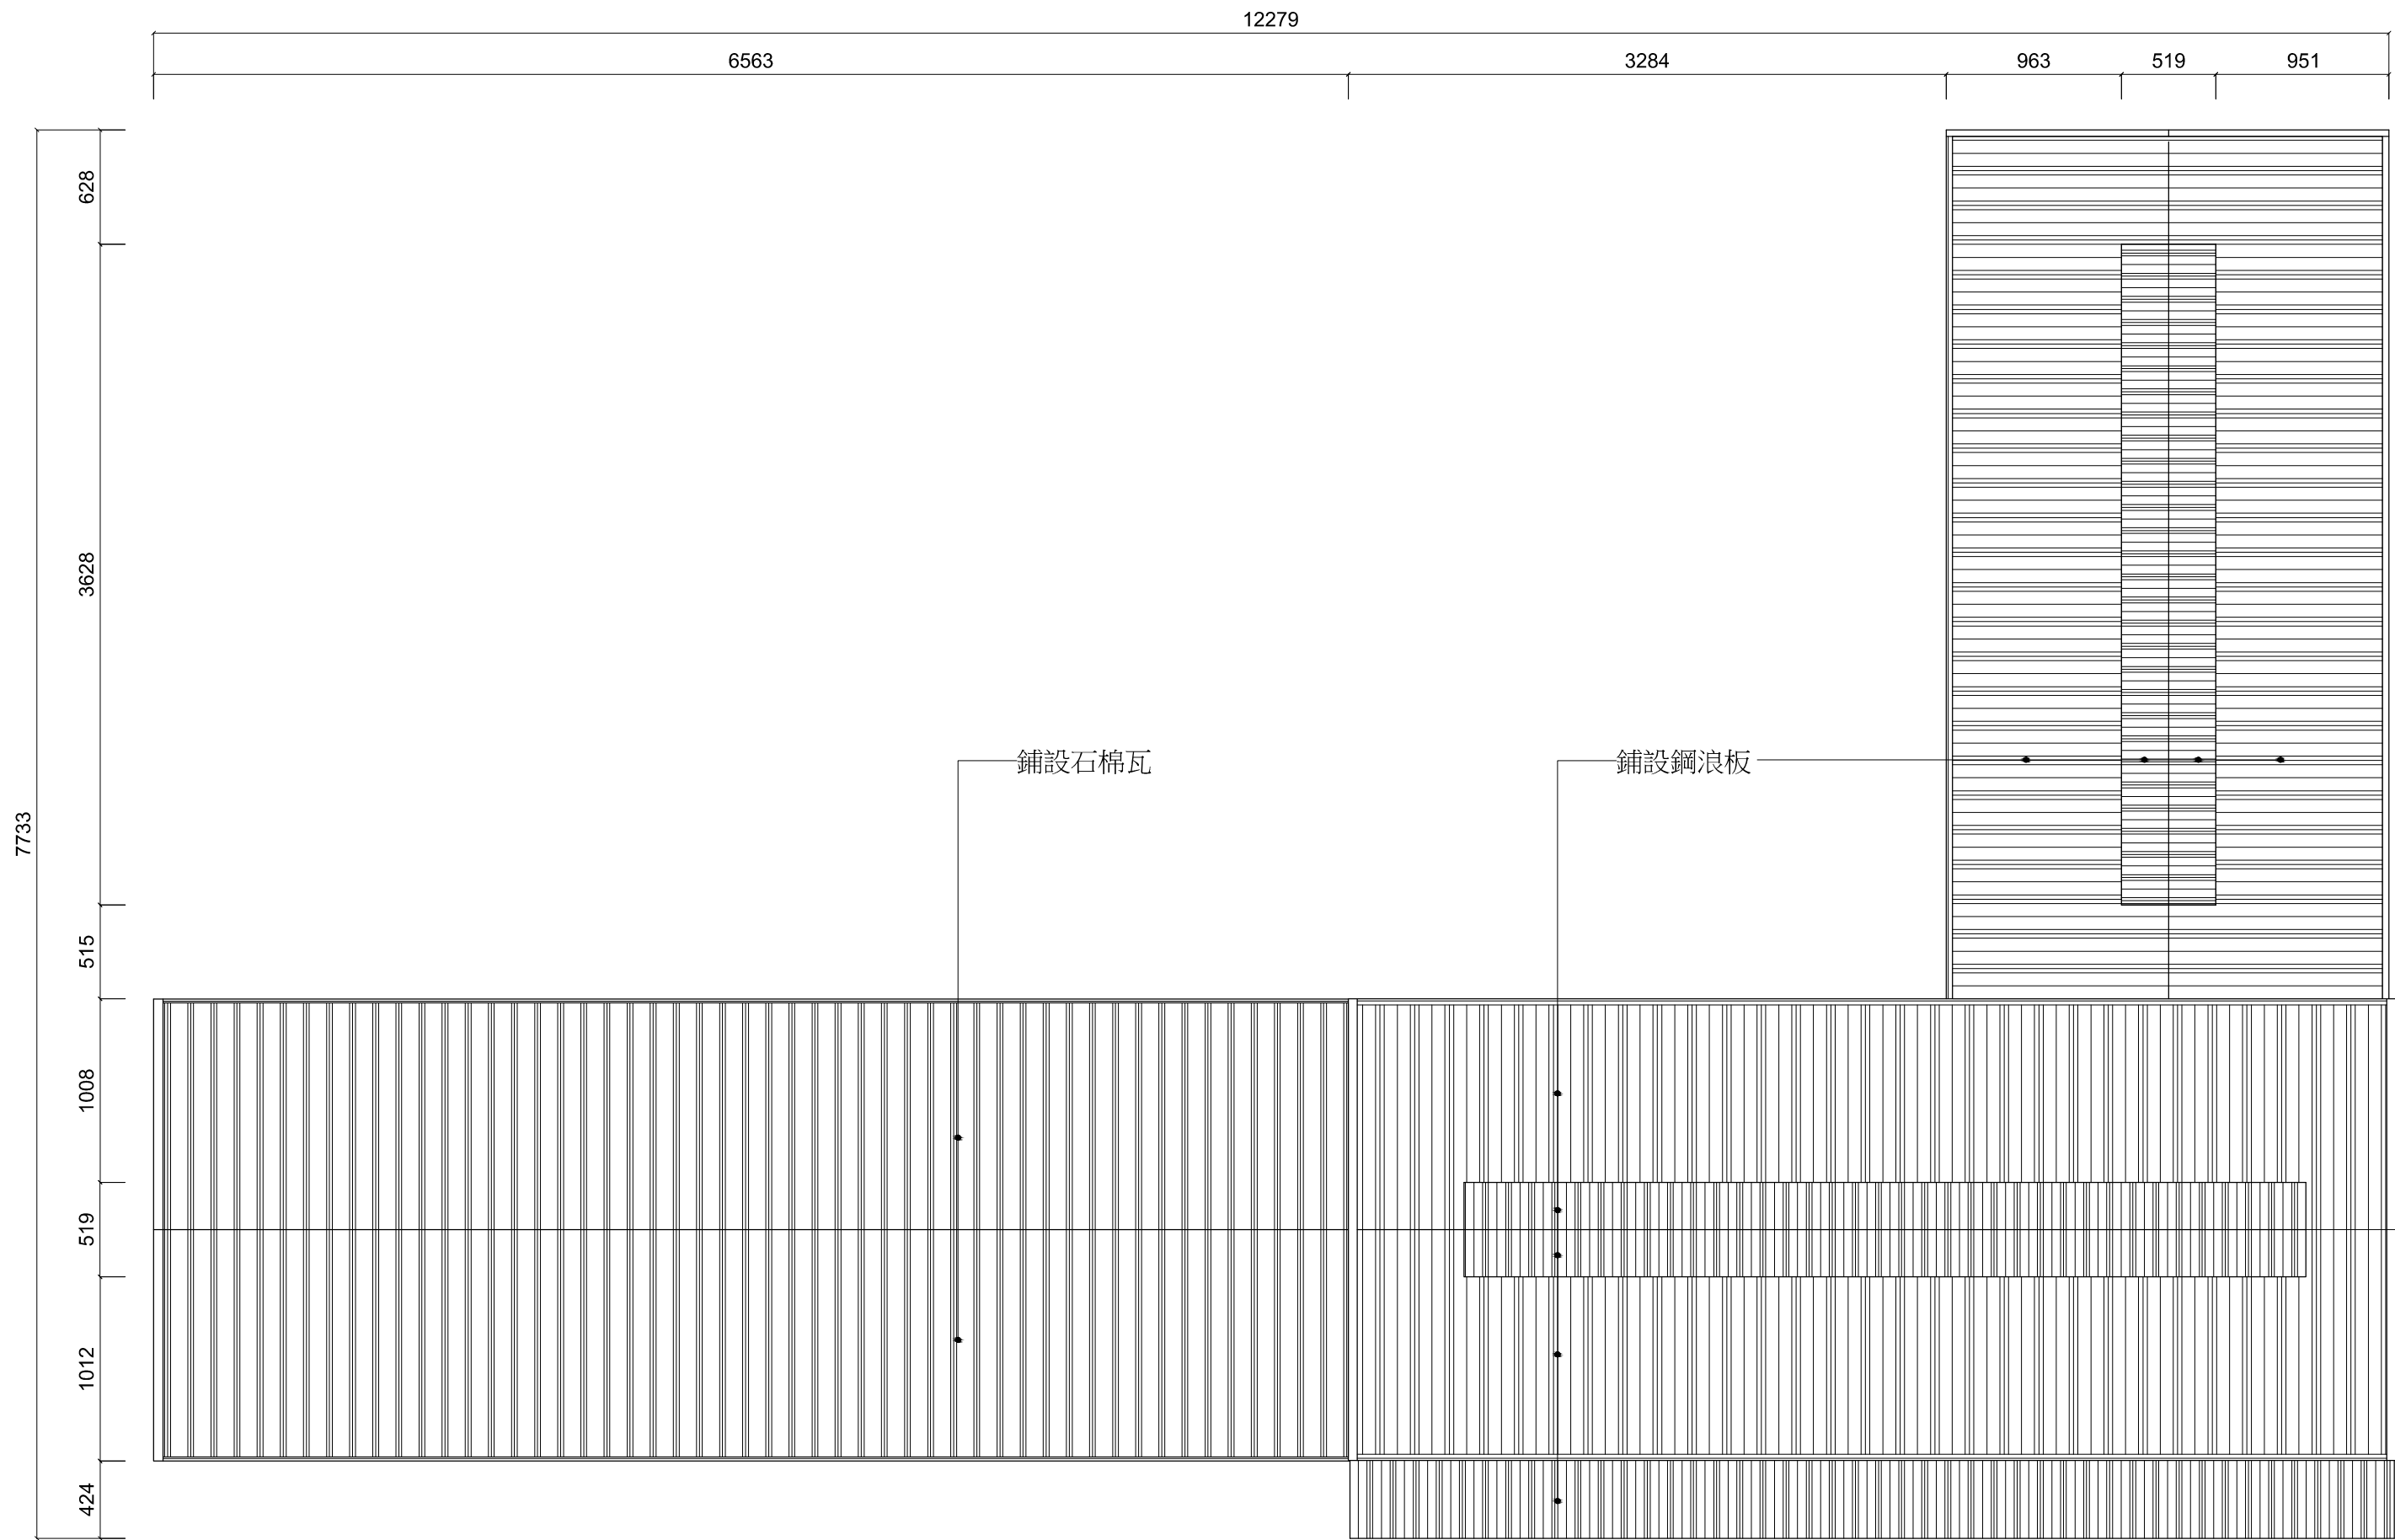


G3車輛出場線屋頂平面圖




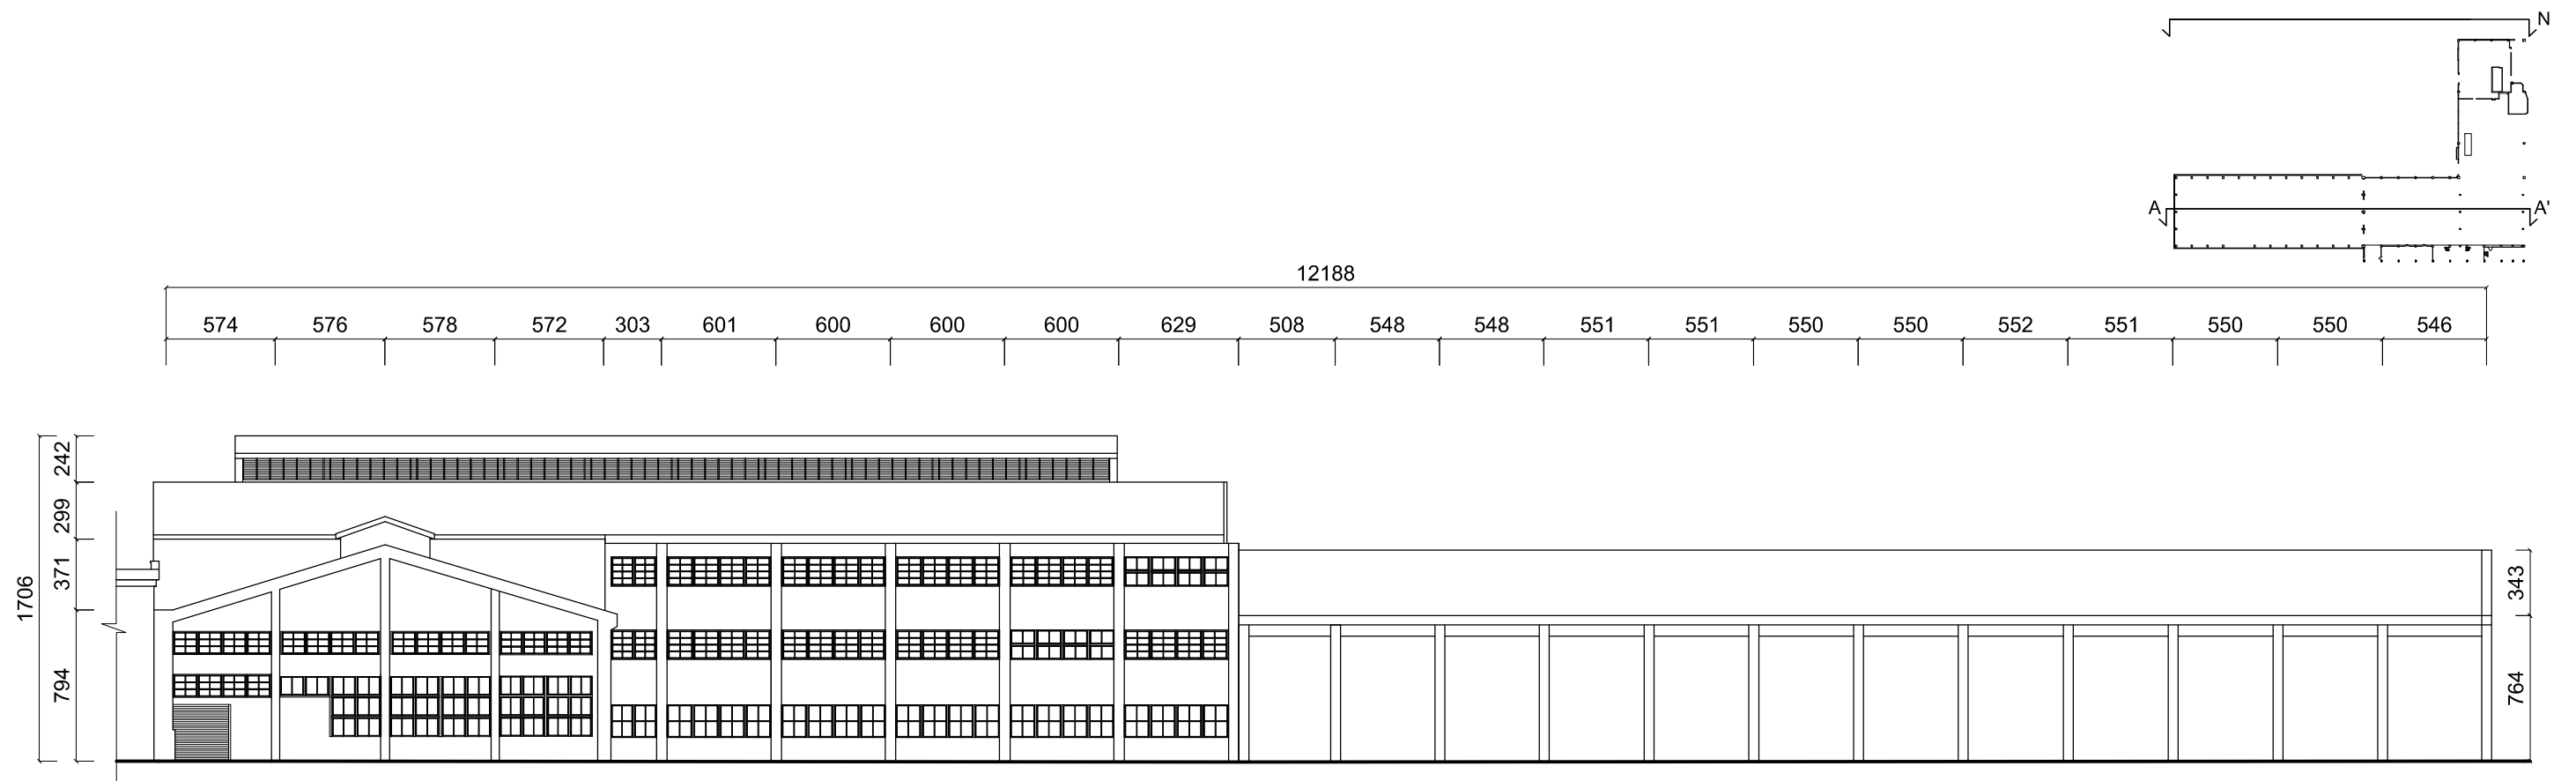



G3車輛出場線北向立面圖

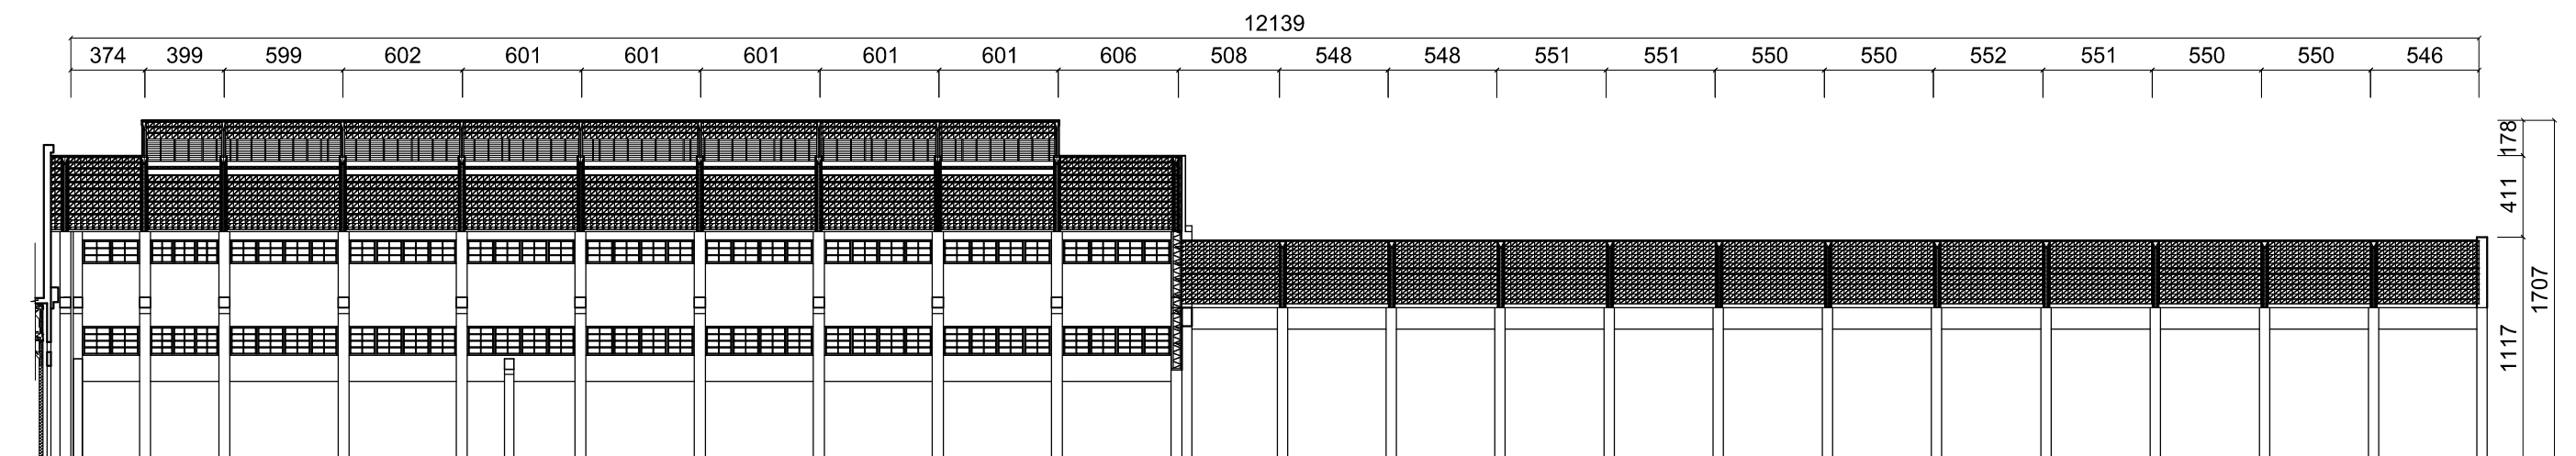

G3車輛出場線A-A'剖面圖

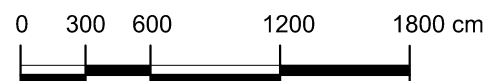




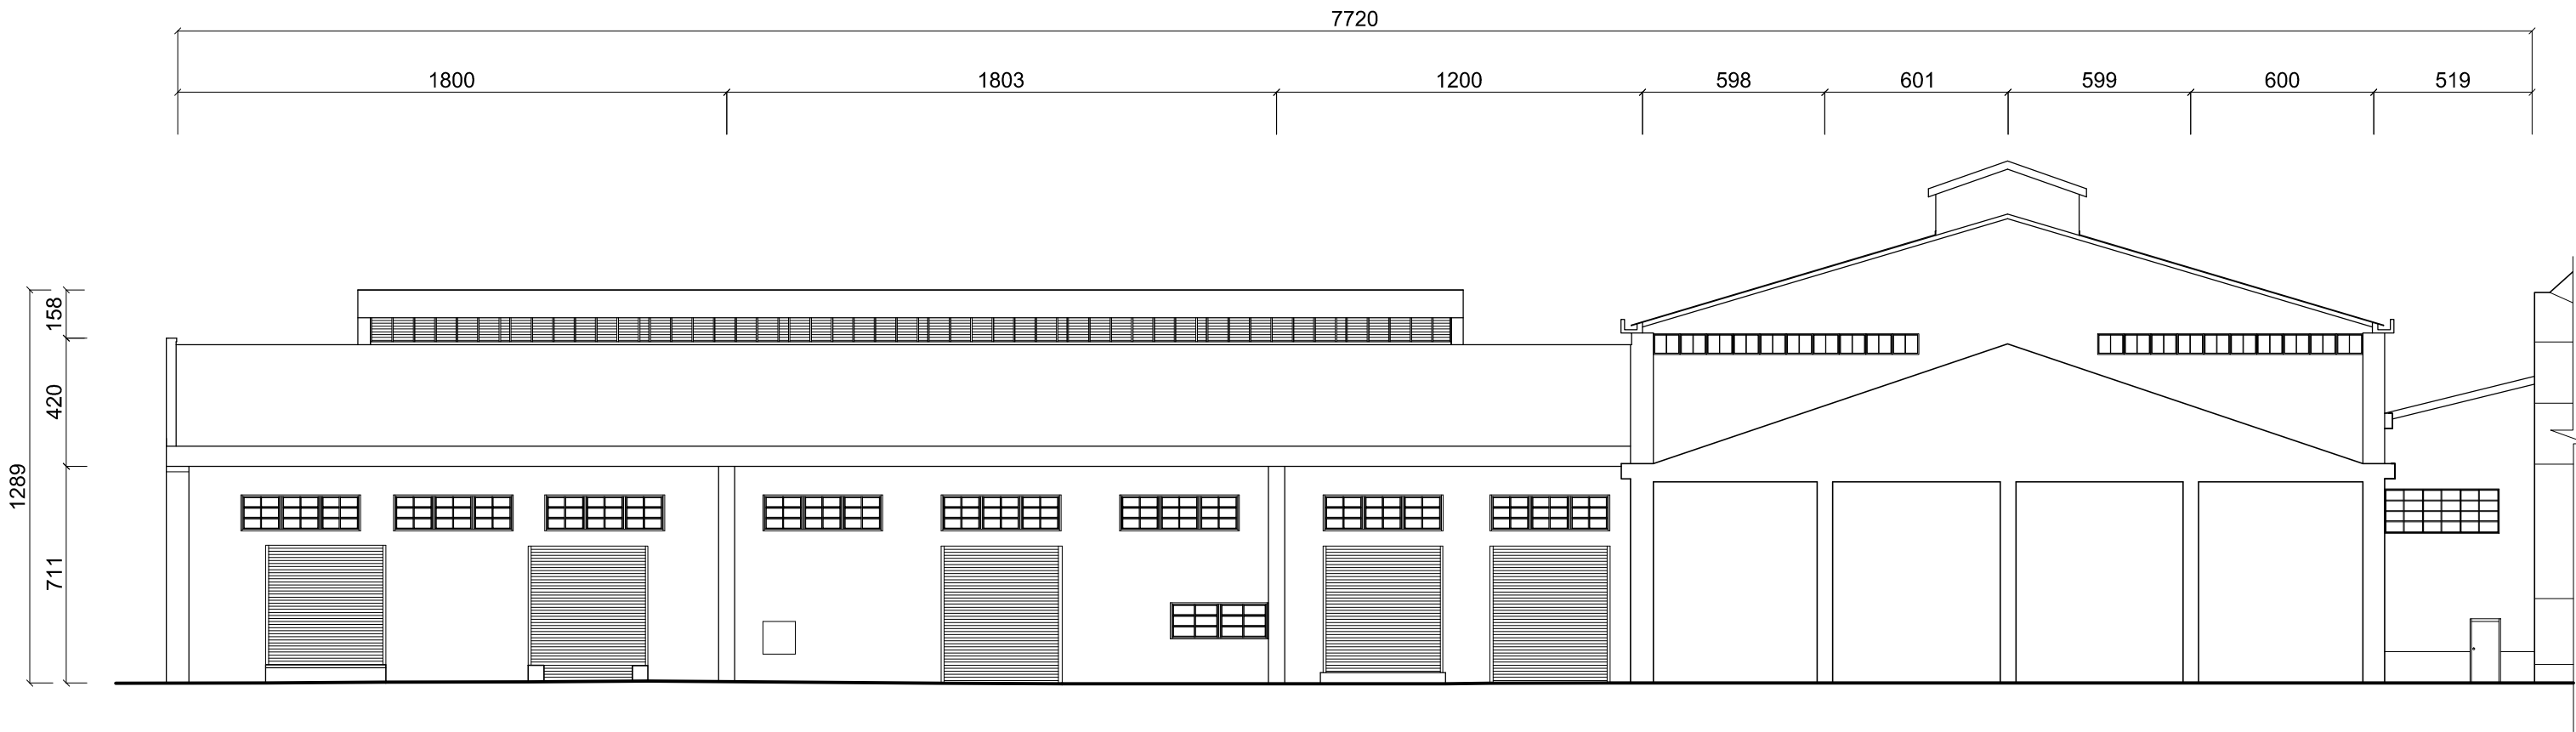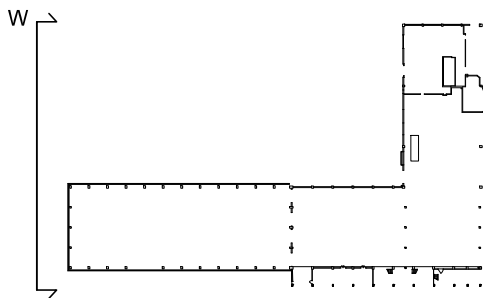

G3車輛出場線西向立面圖




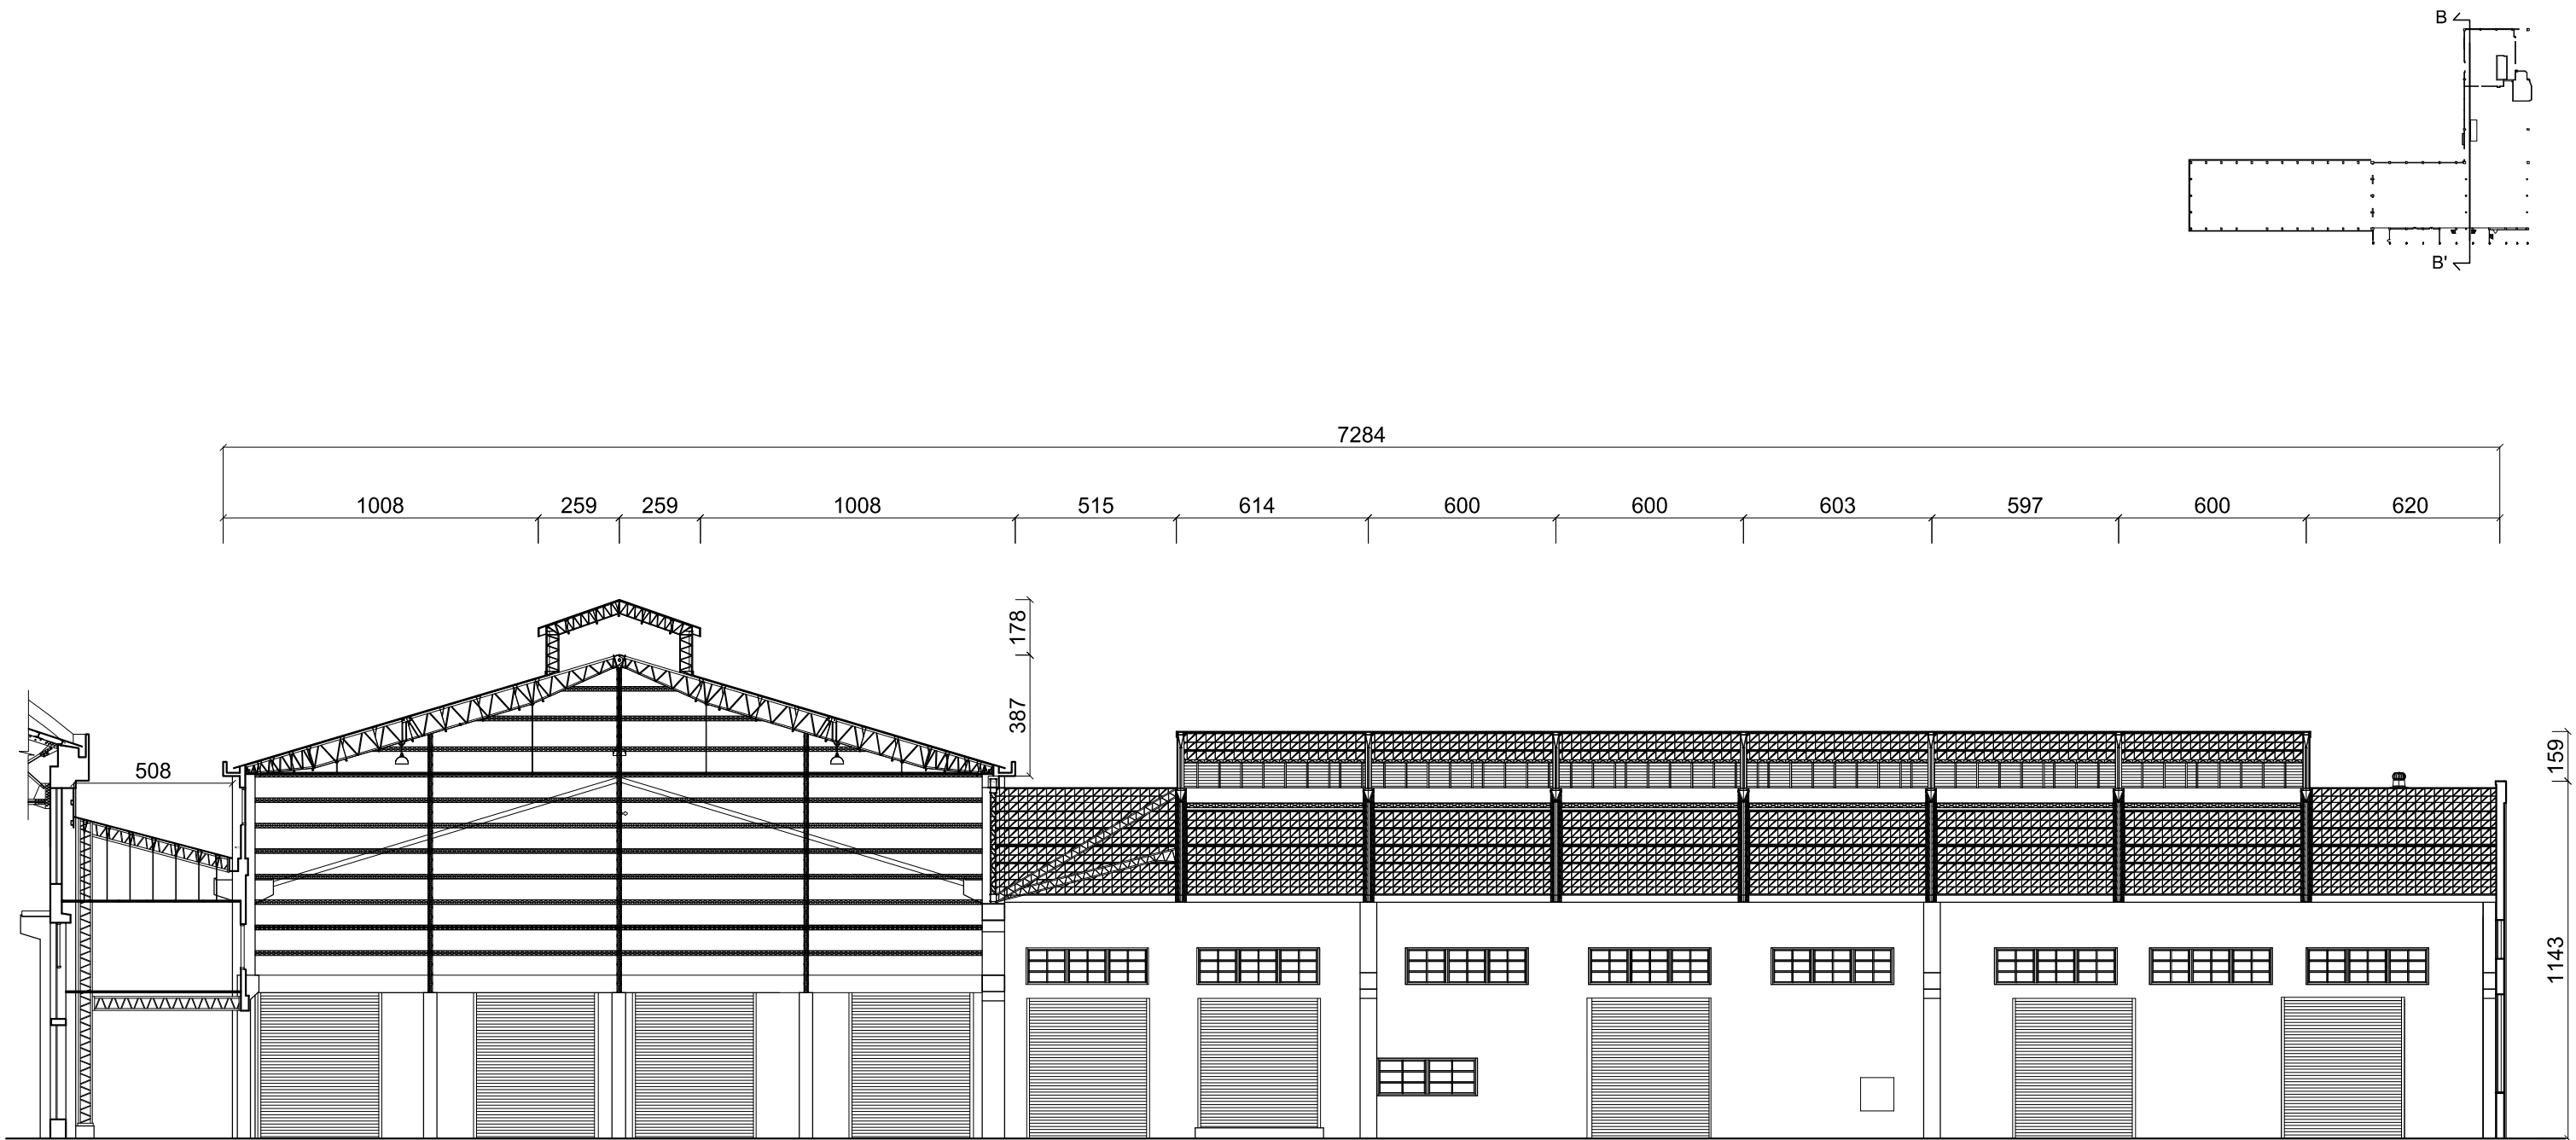


車輛出場線B-B'剖面圖







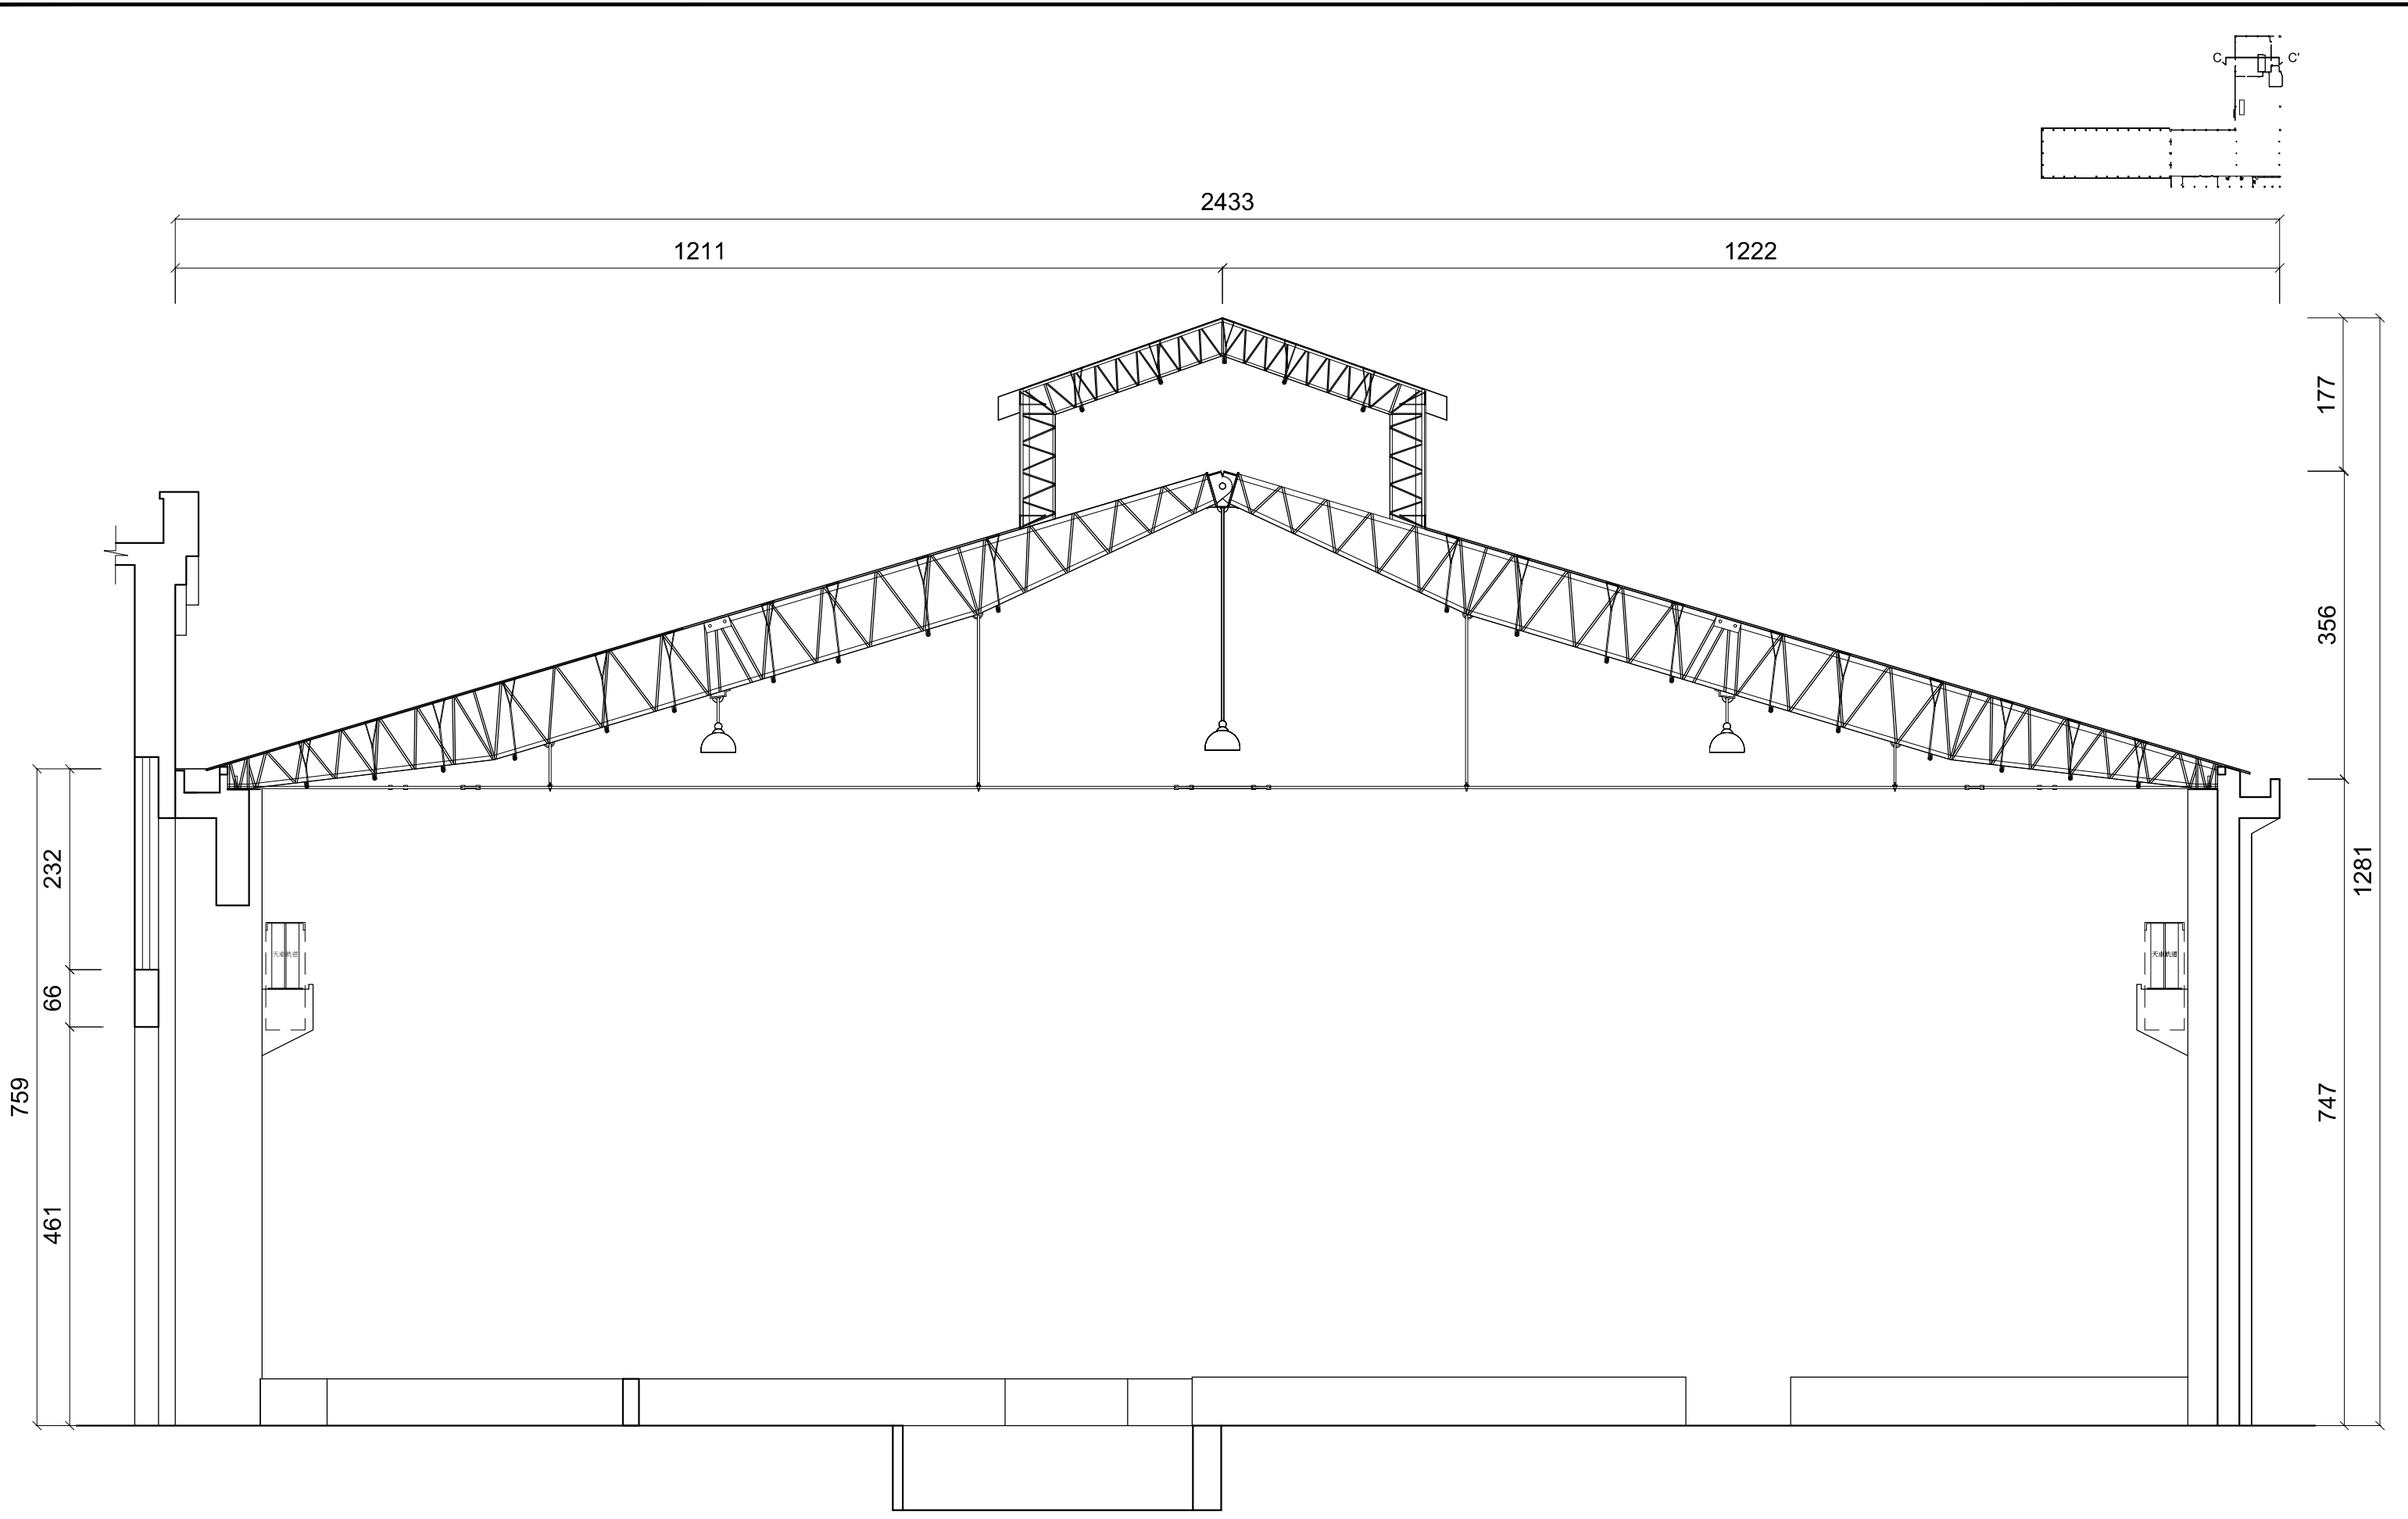

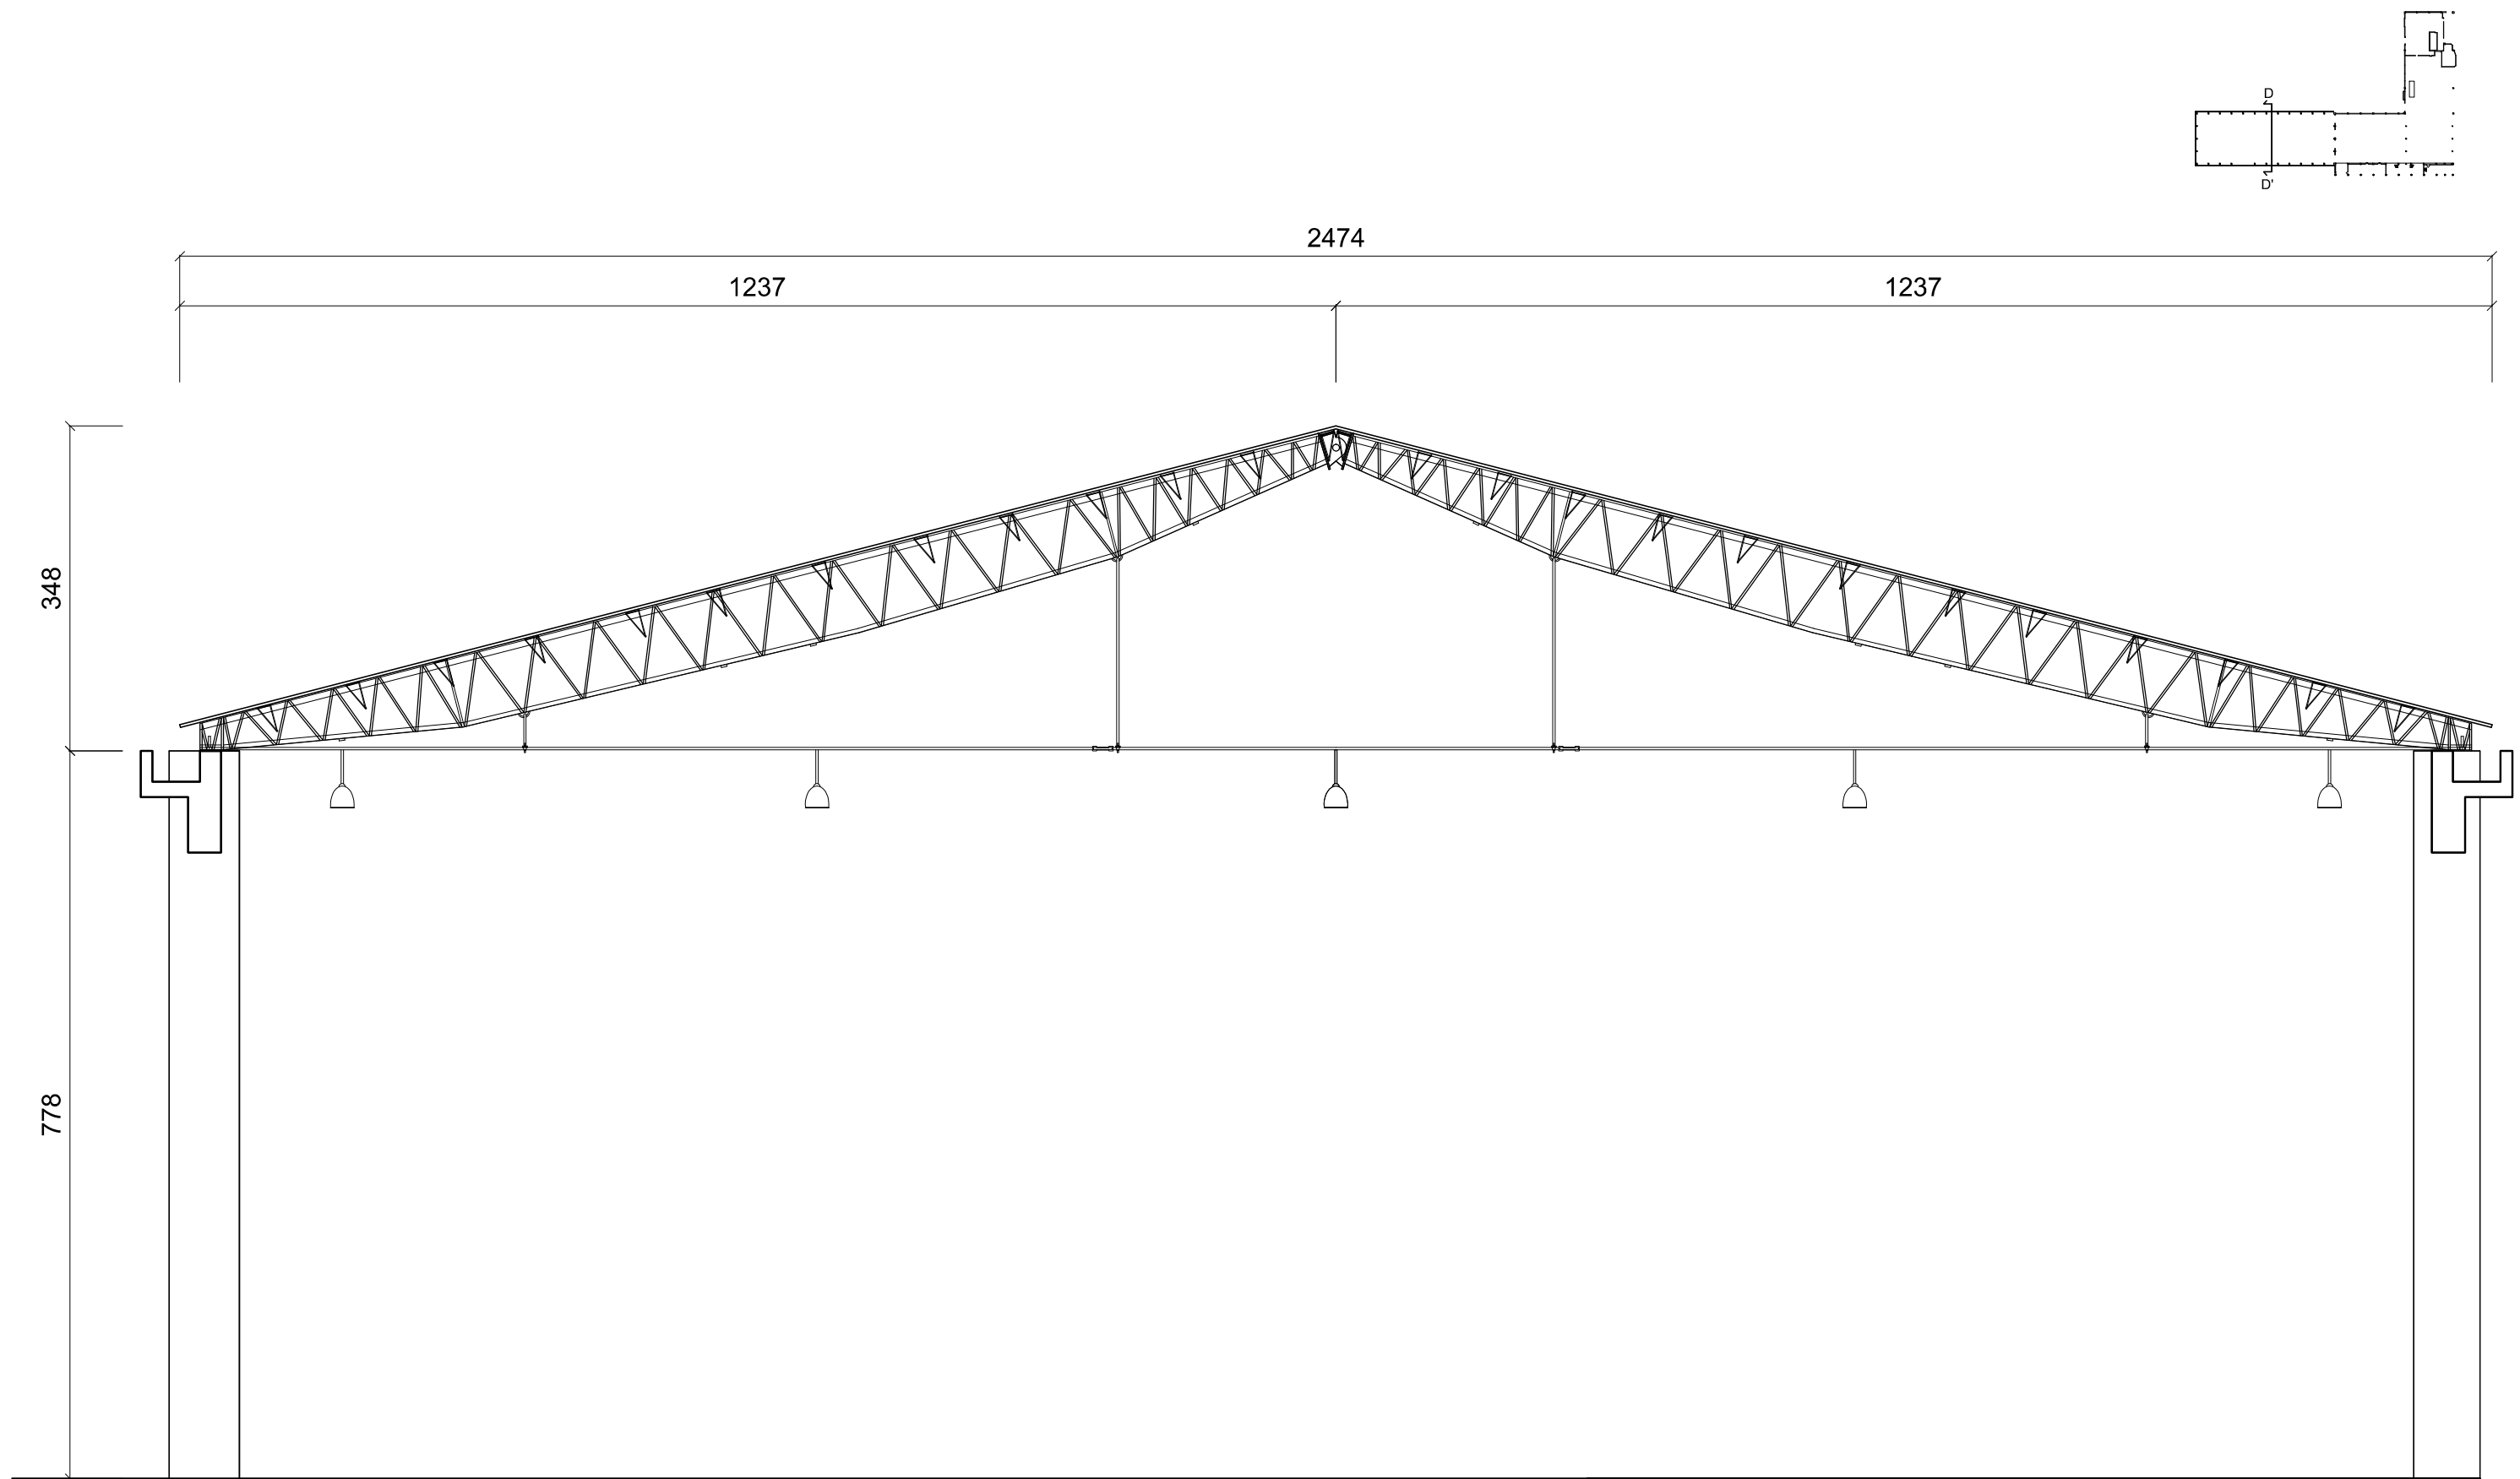

車輛出場線D-D'剖面圖

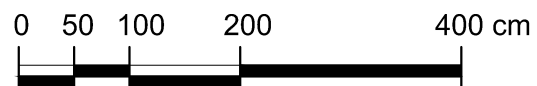

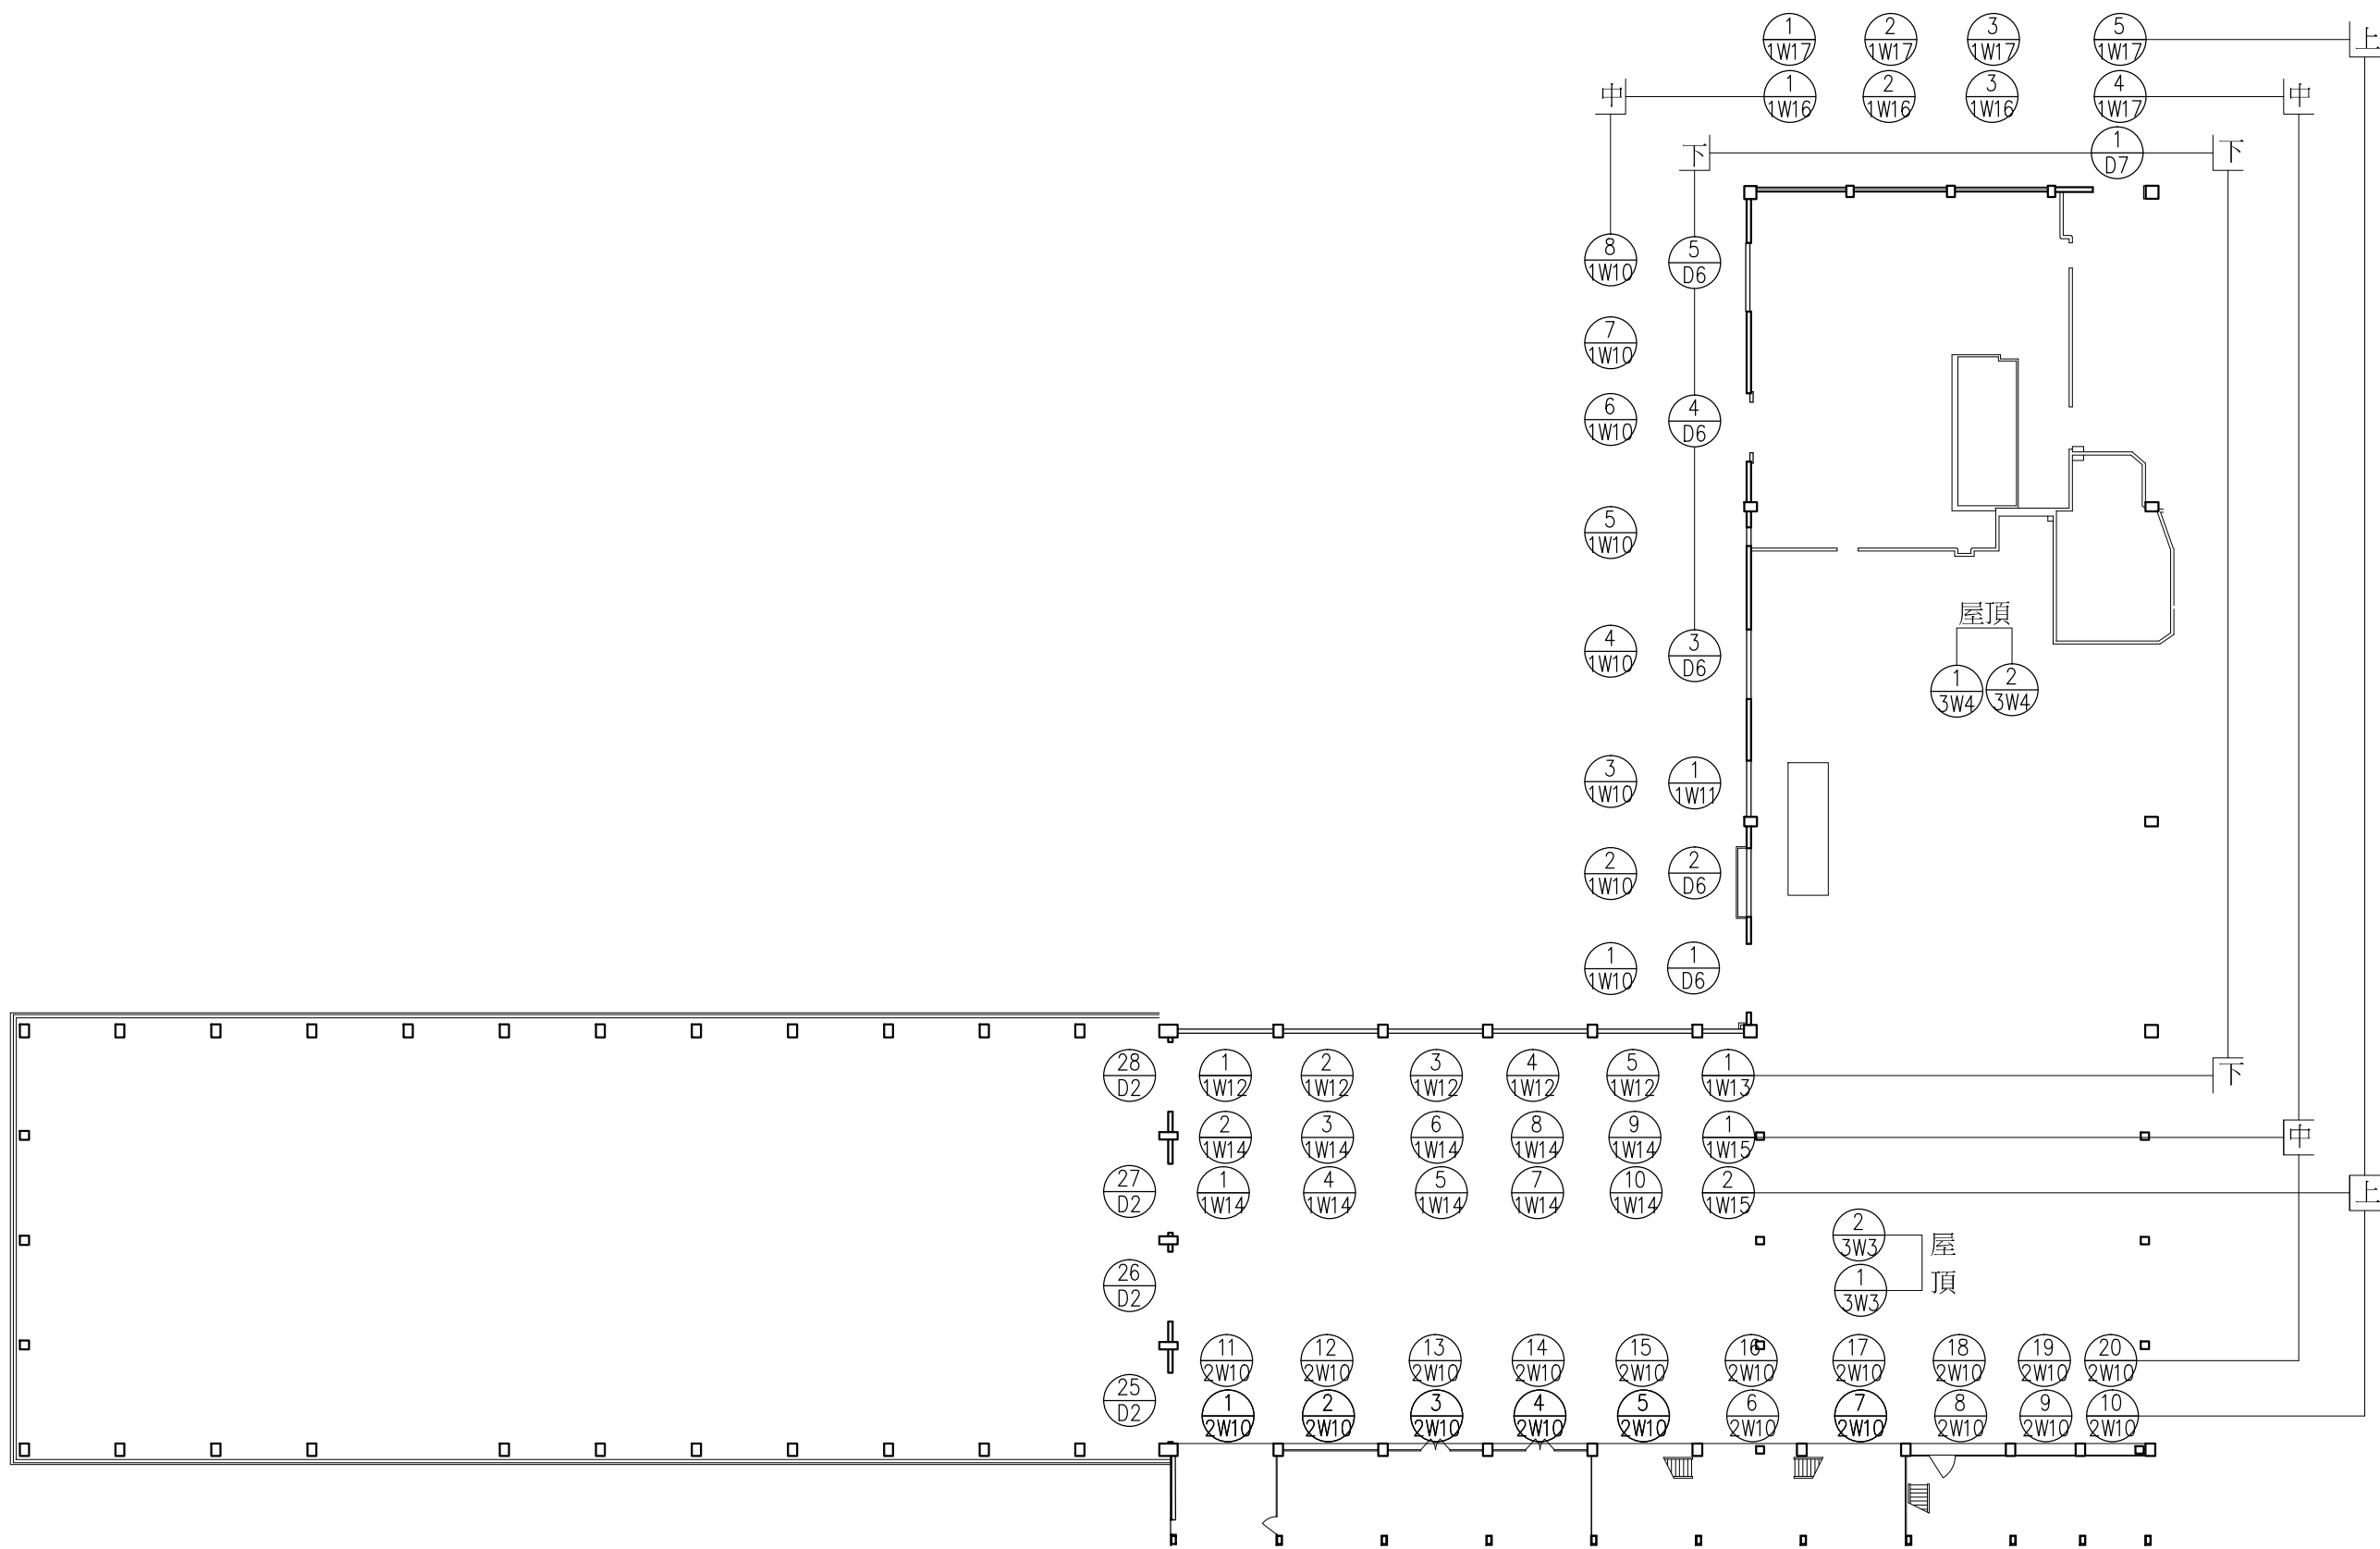

G3車輛出場線門窗編碼圖

