




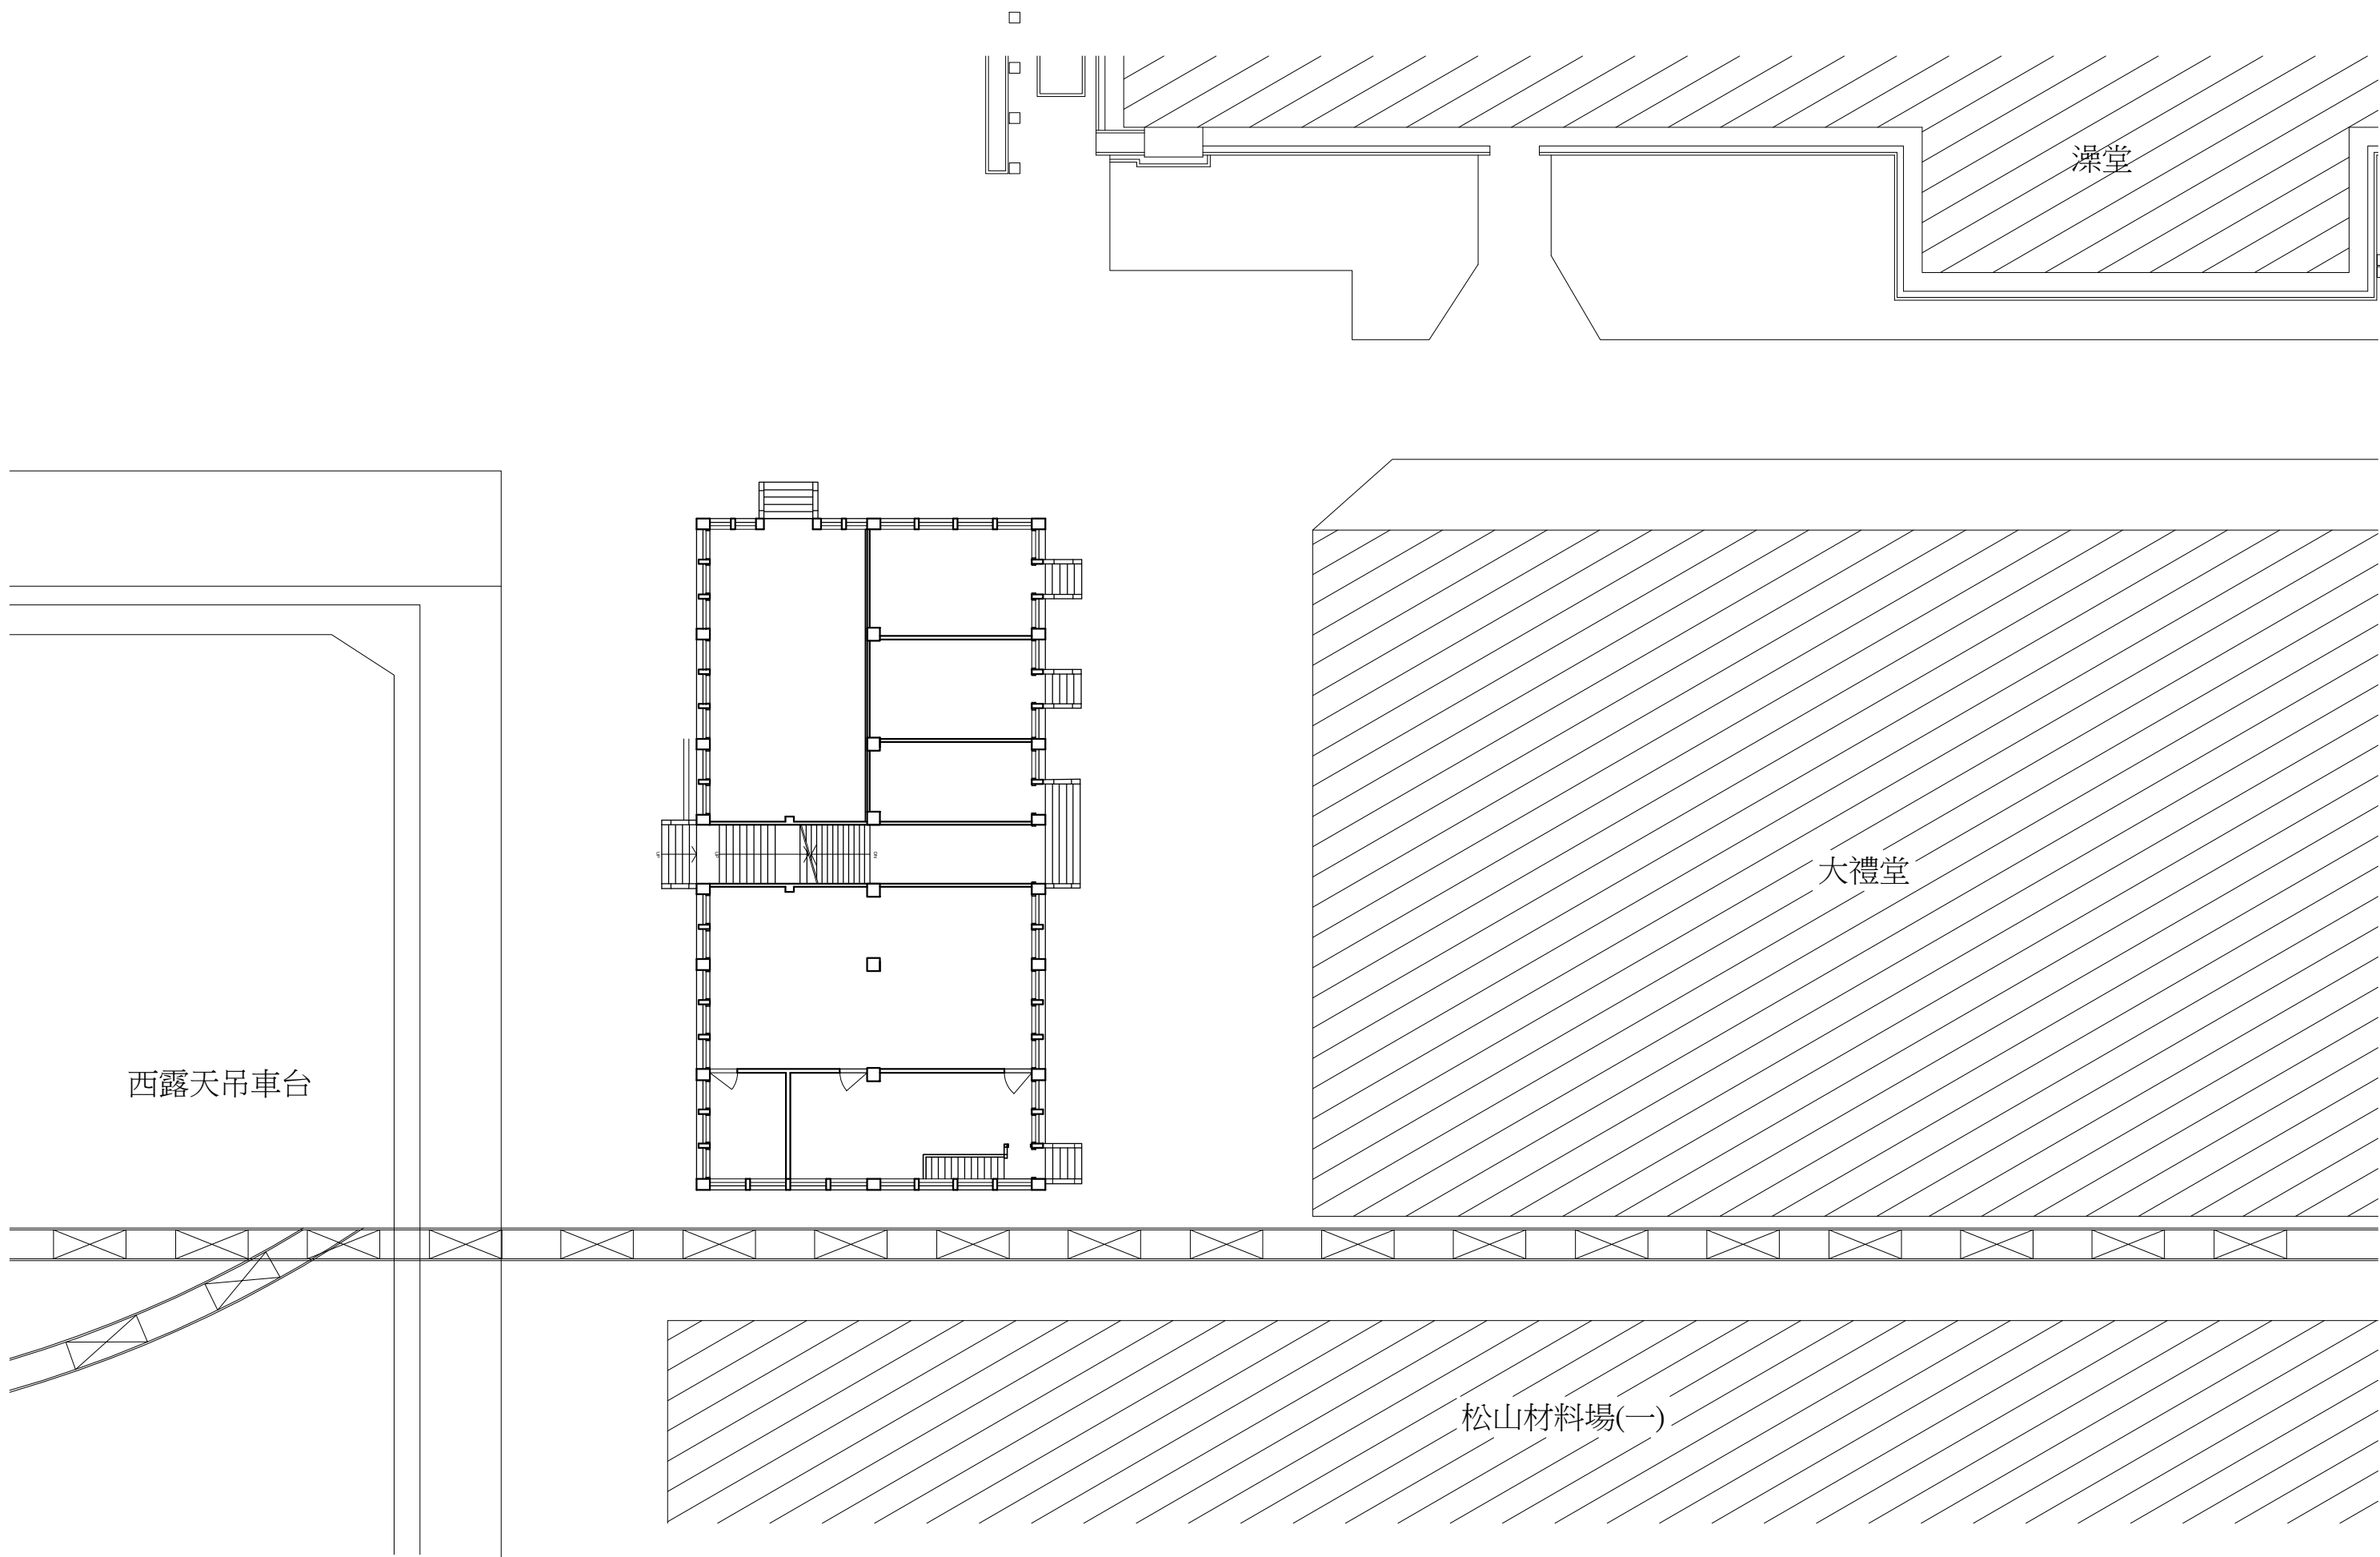

鐵路黨部辦公室配置圖

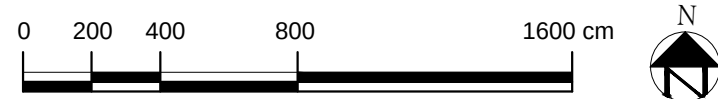

案名 國定古蹟臺北機廠全區修復及再利用計畫	圖名 鐵路黨部辦公室配置圖	比例 1/200 A3	單位 cm	圖號 1 12-0	張號 249
--------------------------	------------------	-------------------	----------	-----------------	-----------

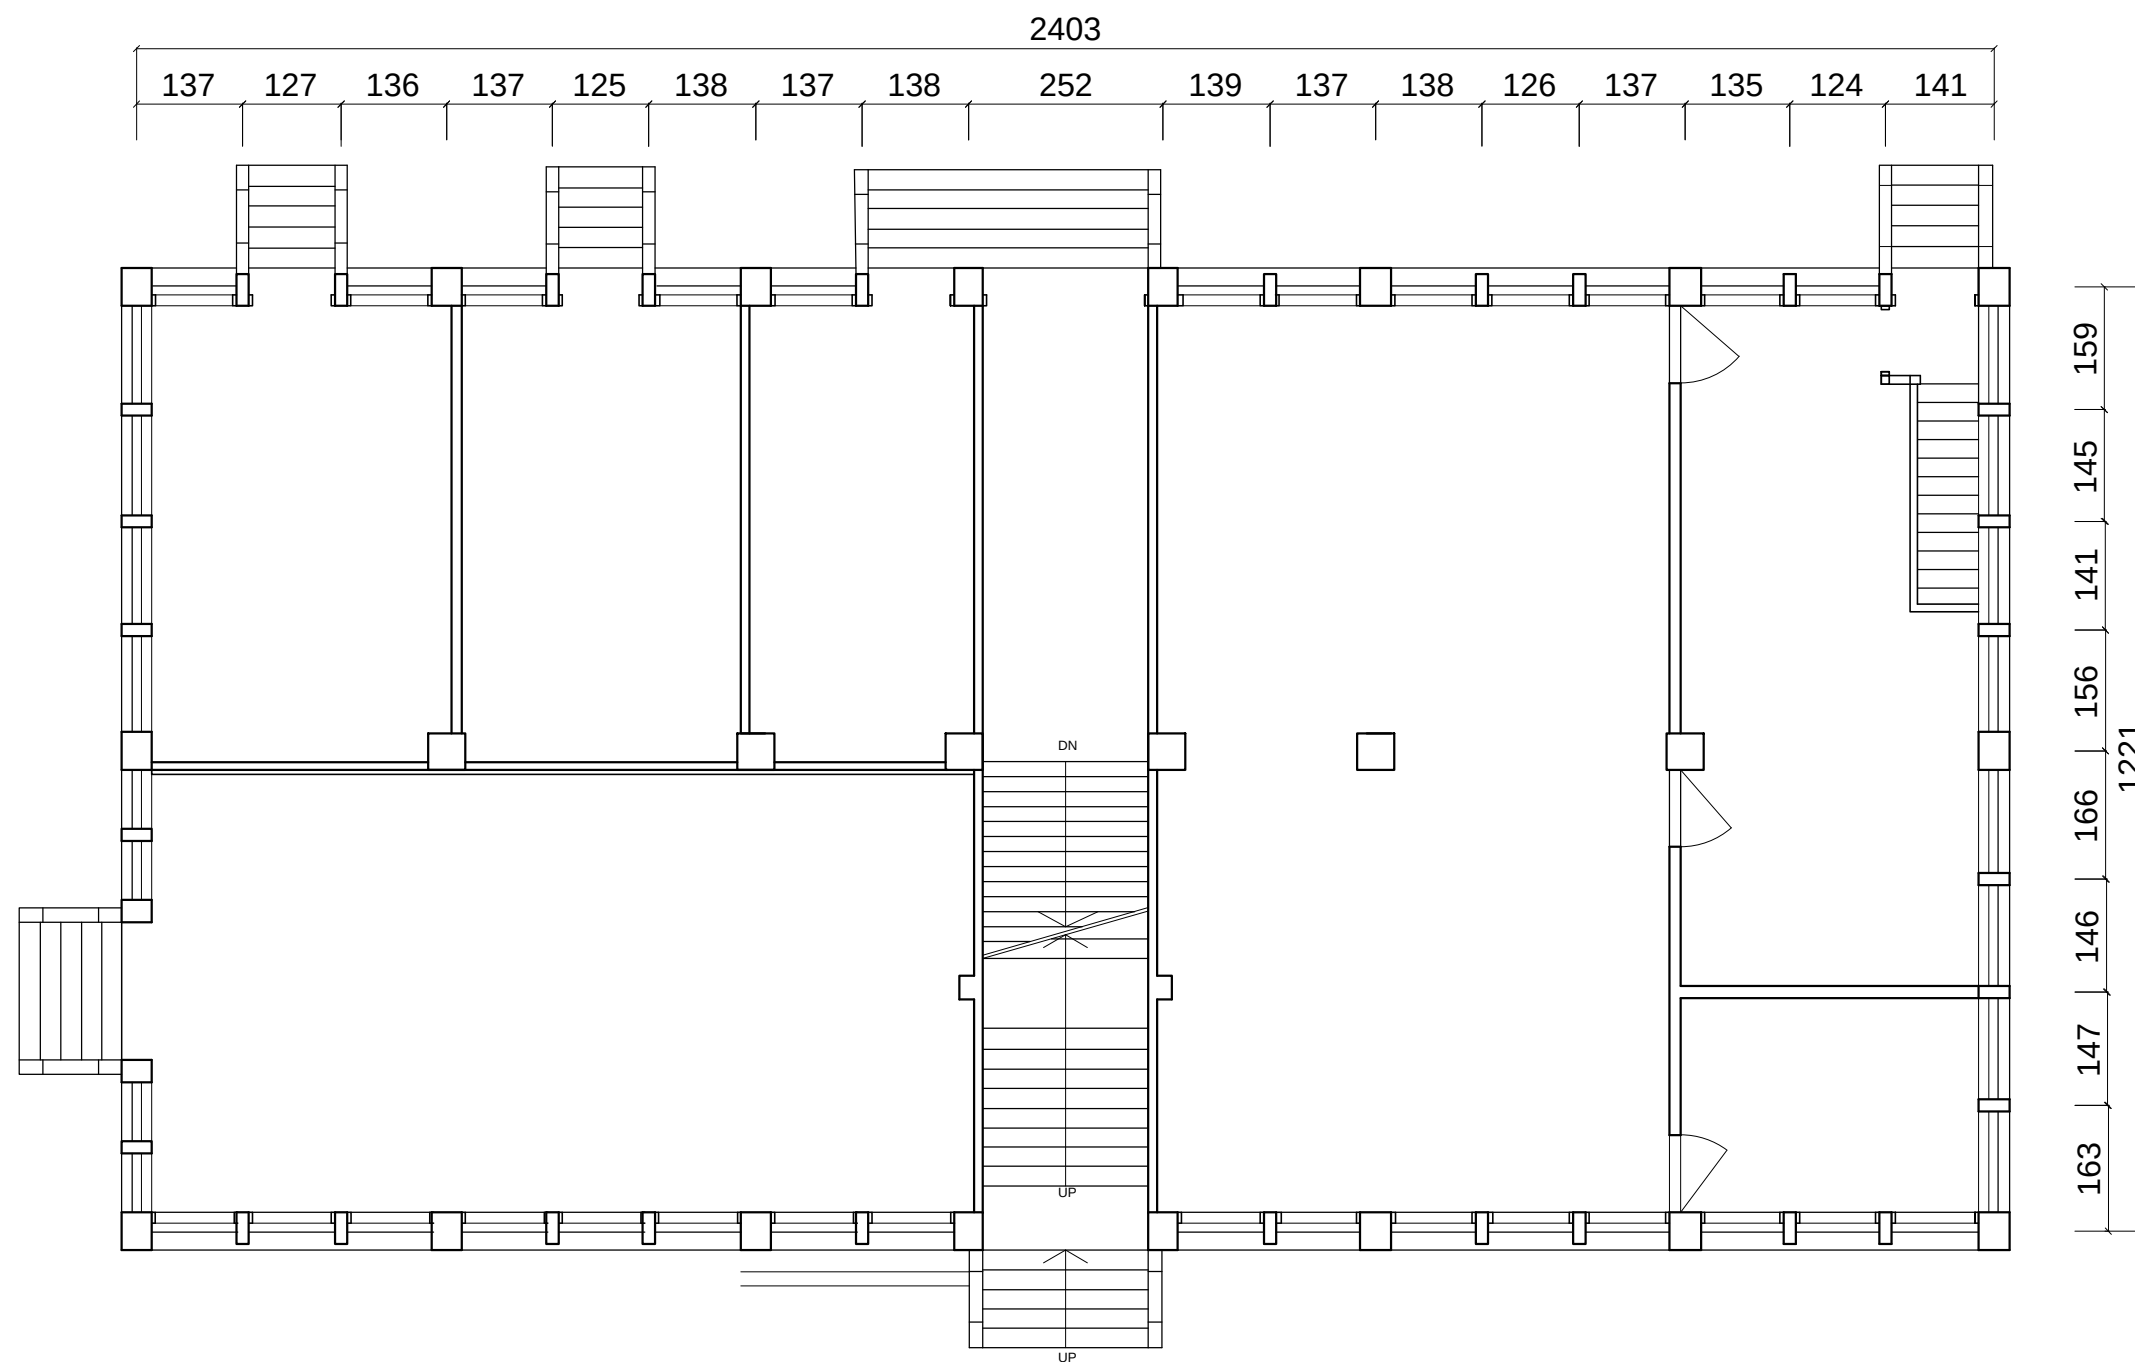

鐵路黨部辦公室1F平面圖

0 100 200 400 800 cm



案名 國定古蹟臺北機廠全區修復及再利用計畫


圖名 鐵路黨部辦公室1F平面圖

比例 1/100 _A3

單位 cm

圖號 1/12-1


張號 250

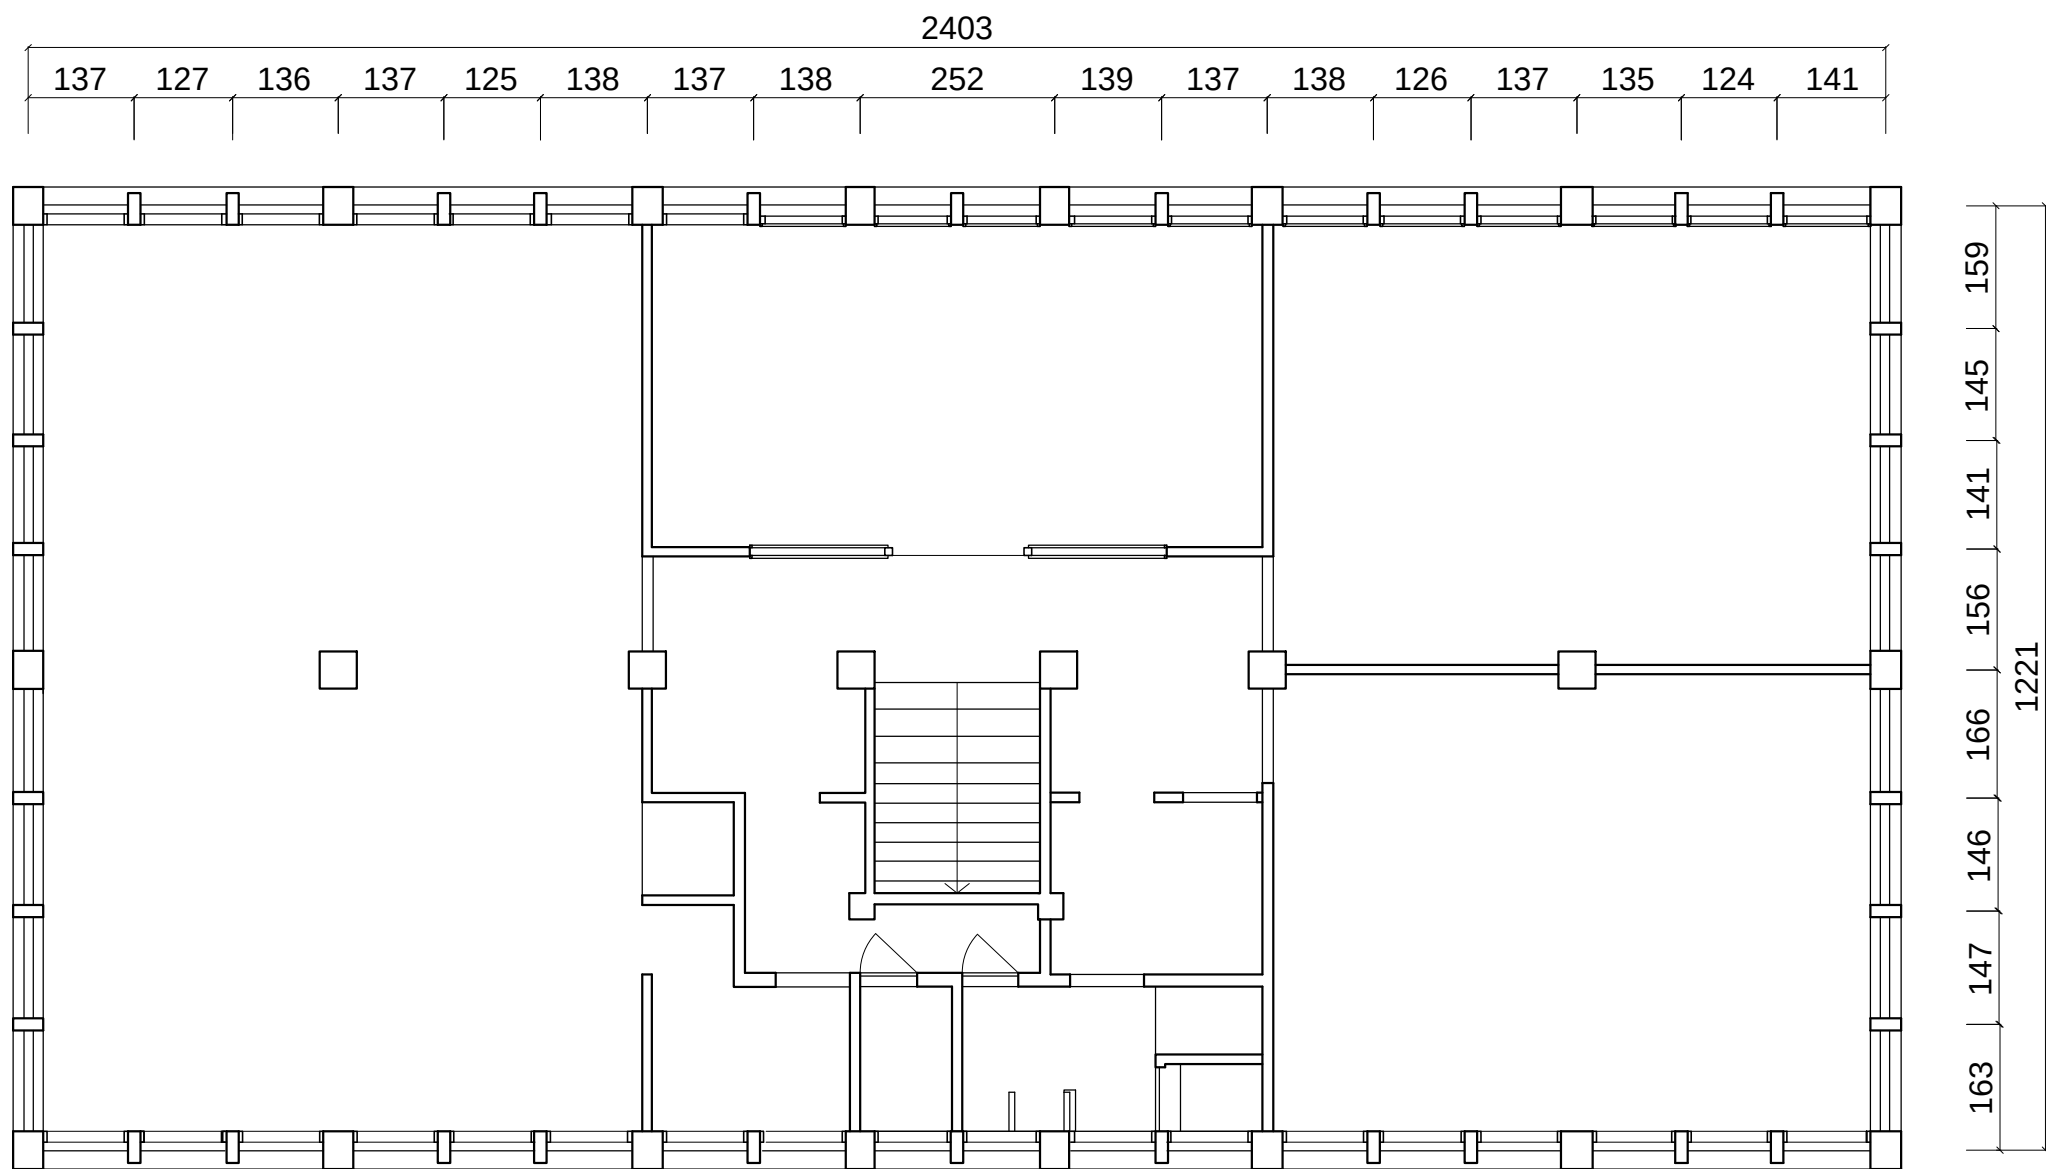

鐵路黨部辦公室2F平面圖

0 100 200 400 800 cm



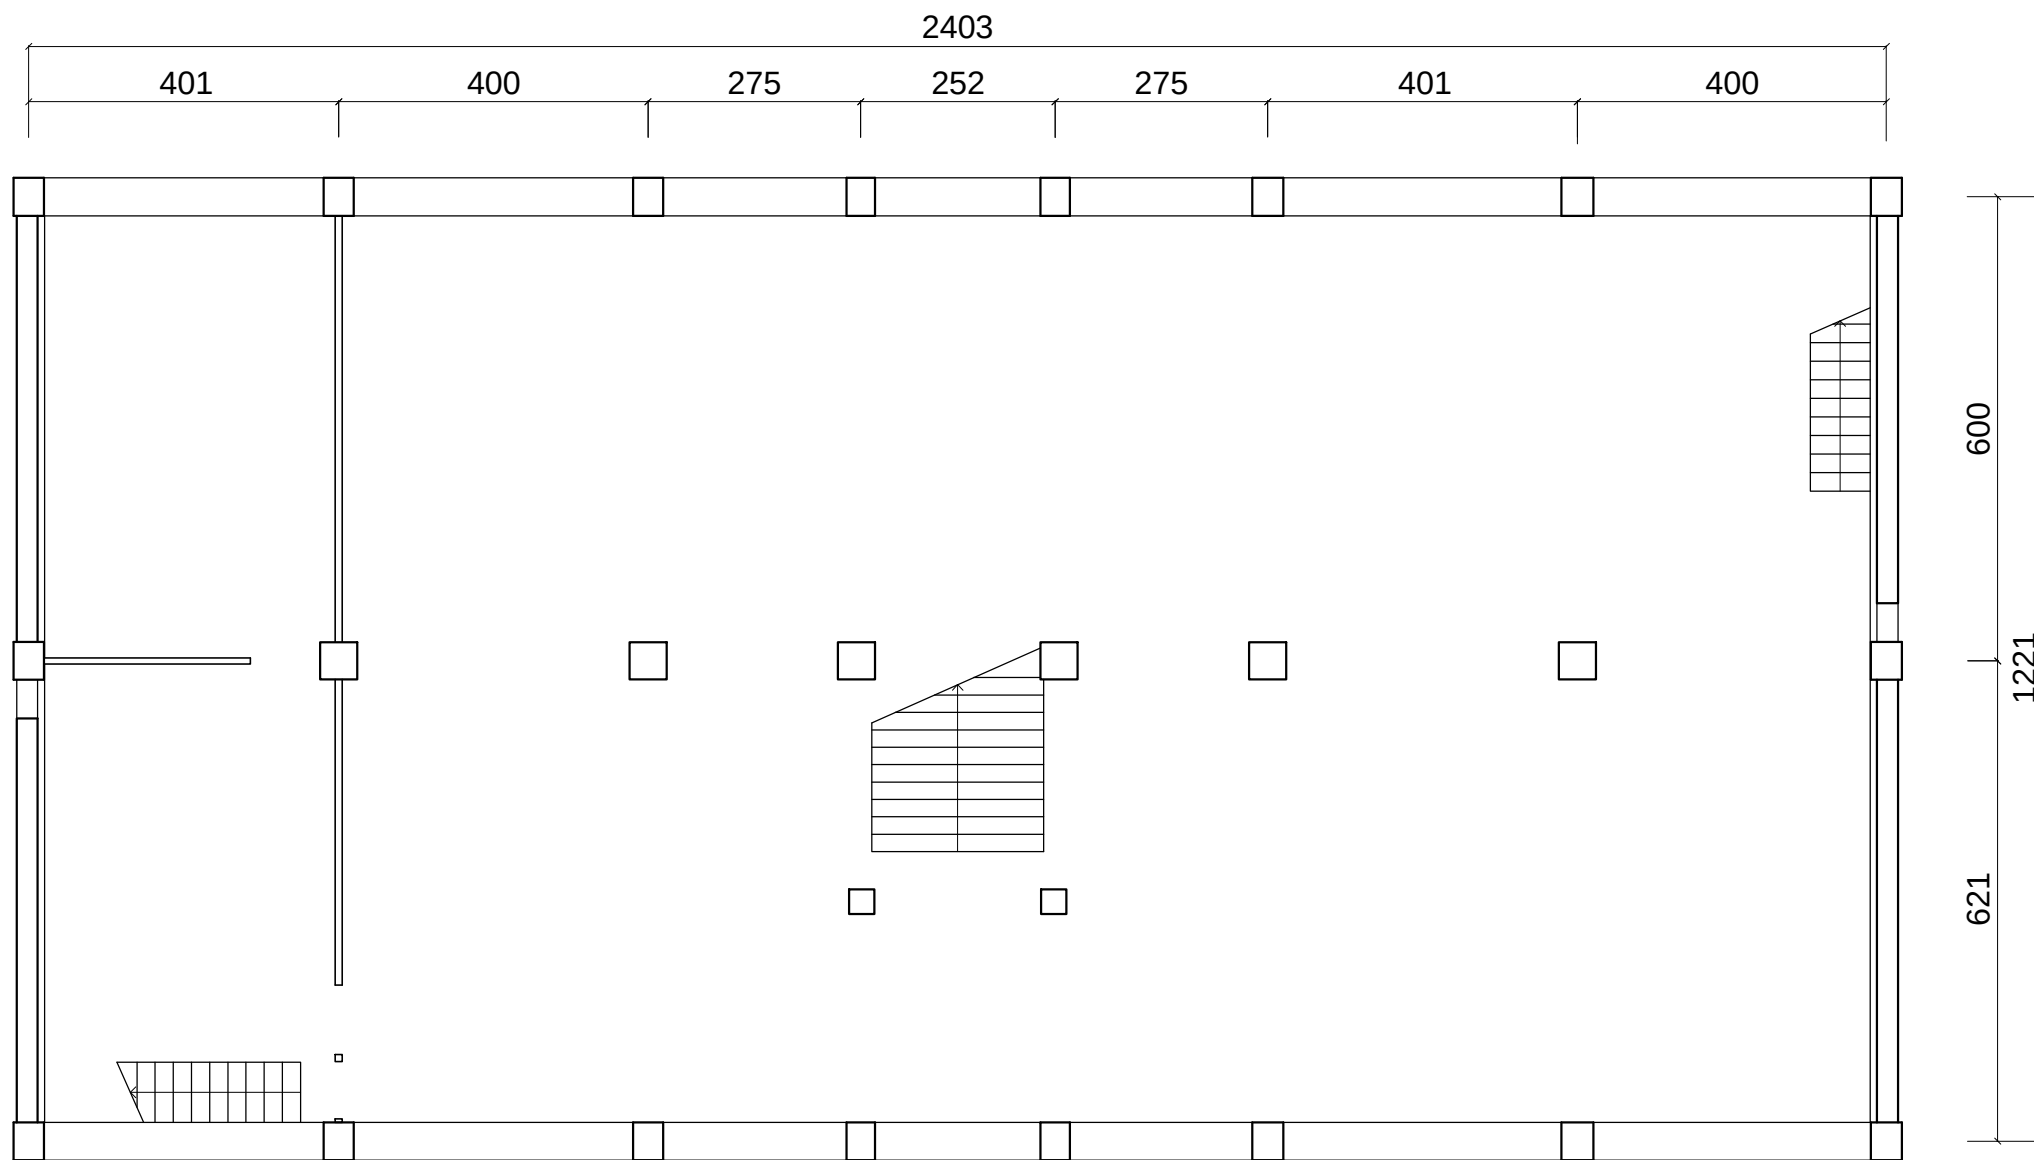

鐵路黨部辦公室B1平面圖

0 100 200 400 800 cm



案名 國定古蹟臺北機廠全區修復及再利用計畫


圖名 鐵路黨部辦公室B1平面圖

比例 1/100 _A3

單位 cm

圖號 3
12-1


張號 252

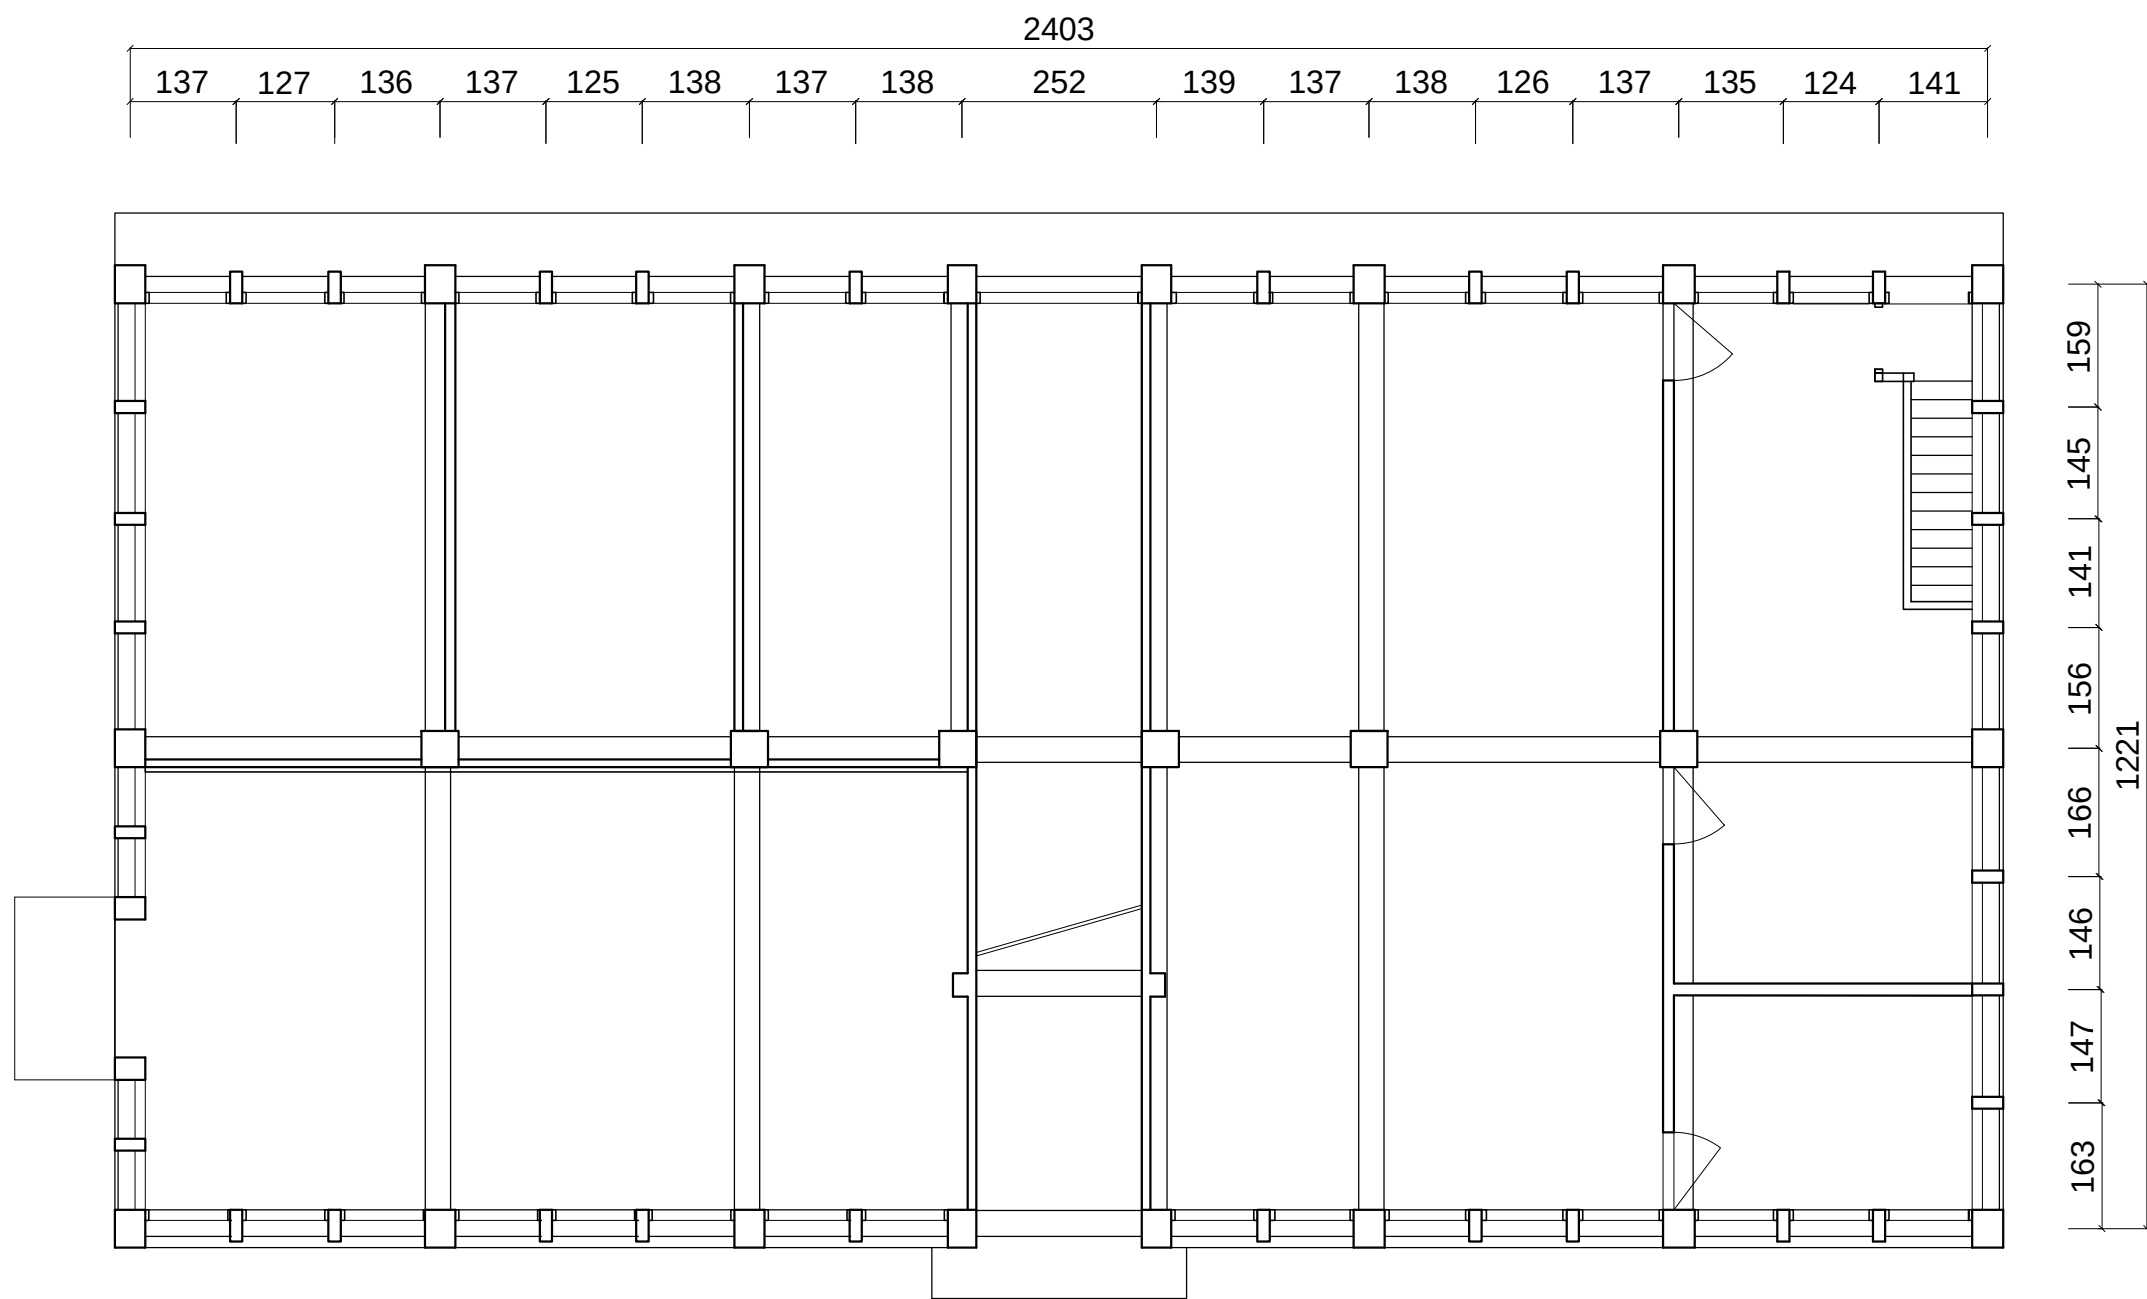


鐵路黨部辦公室1F天花反射平面圖

0 100 200 400 800 cm



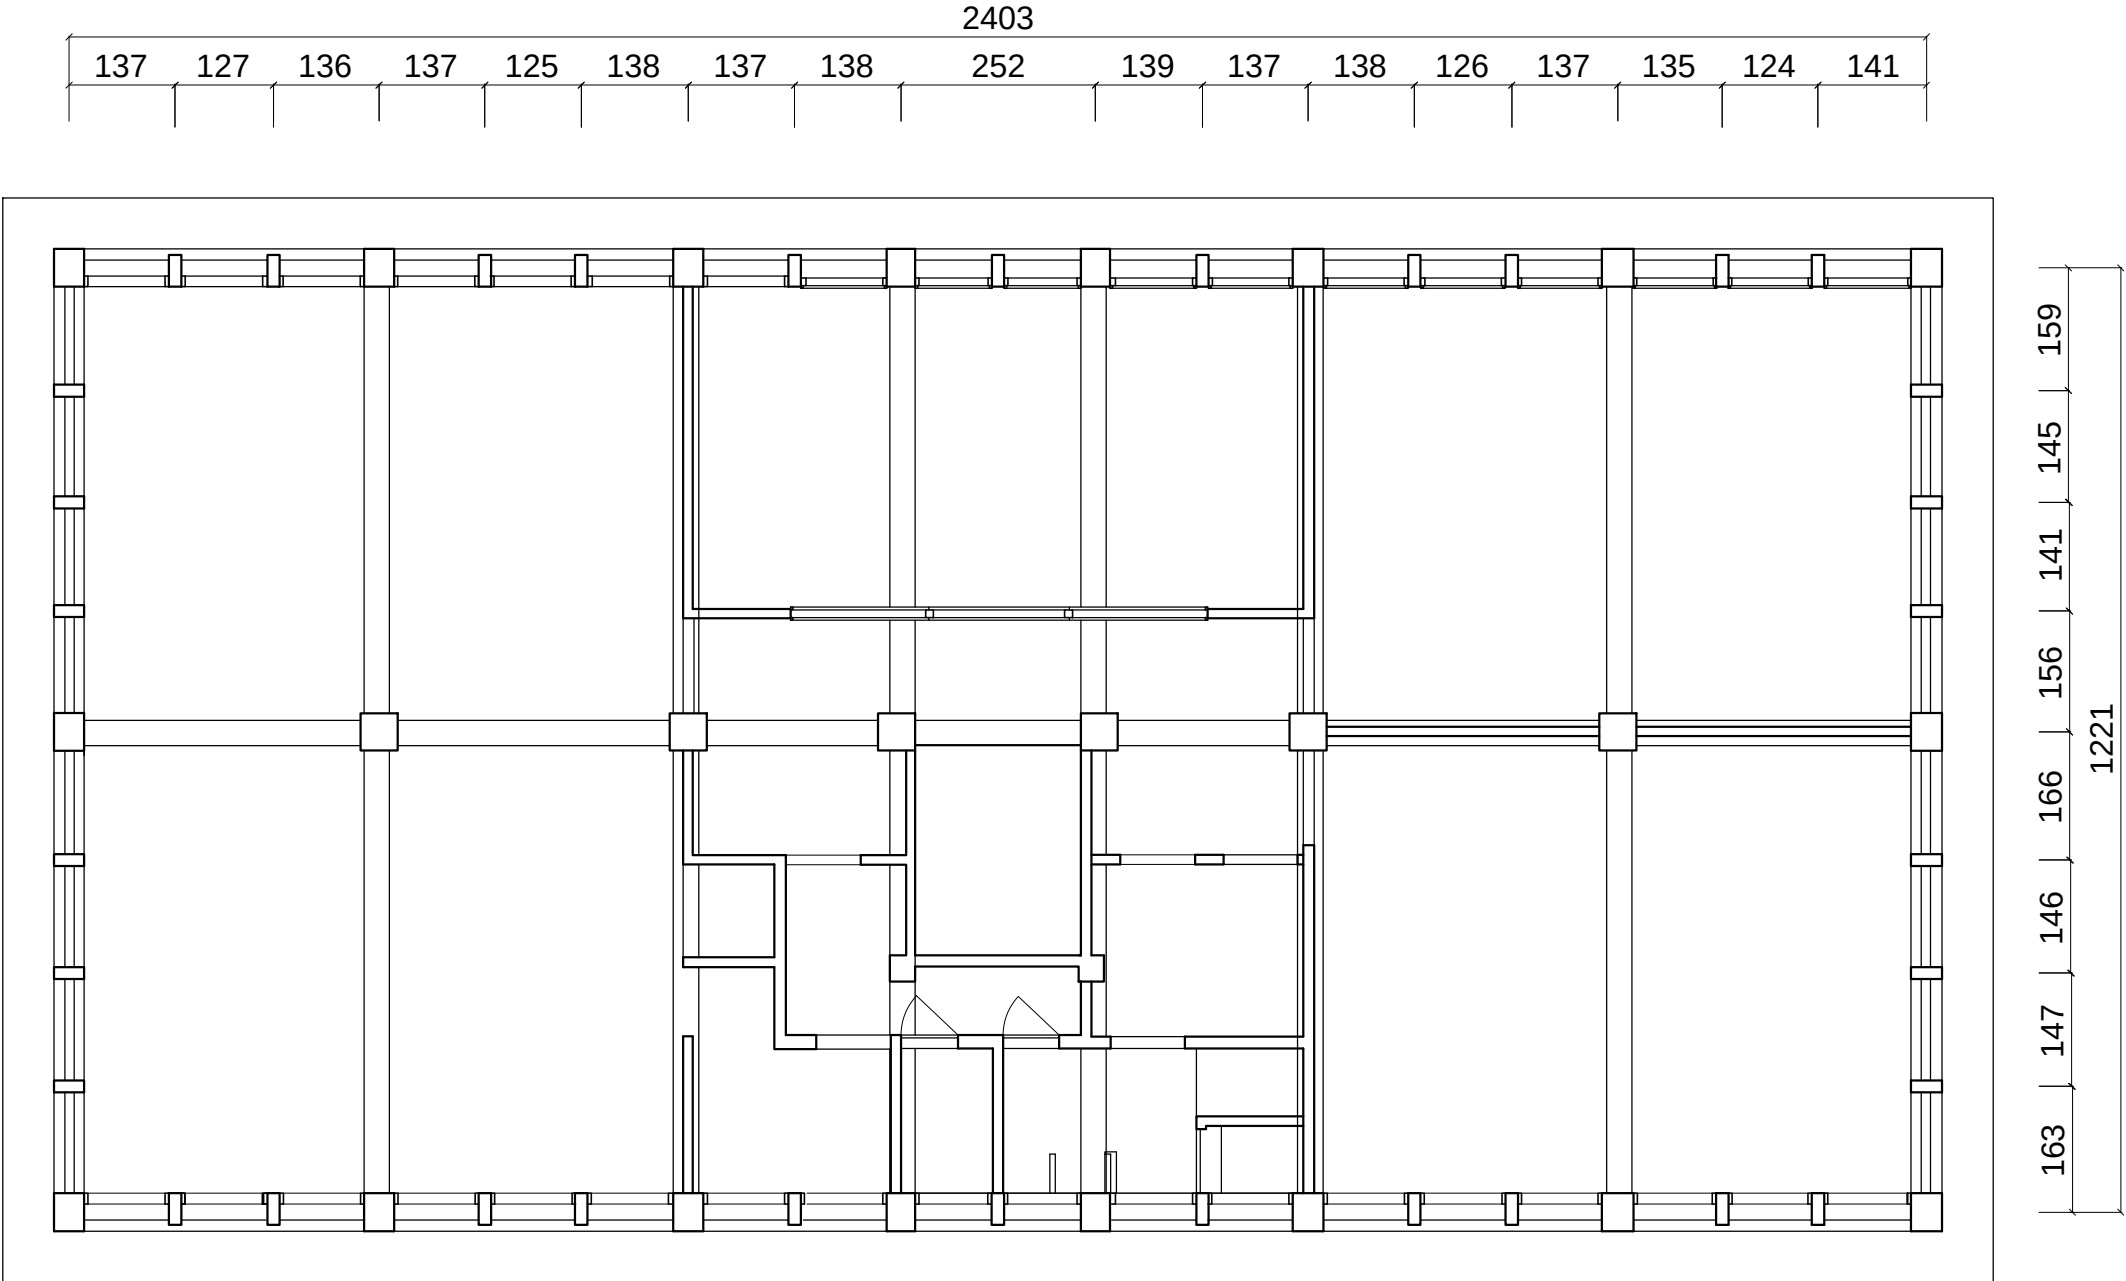

鐵路黨部辦公室2F天花反射平面圖

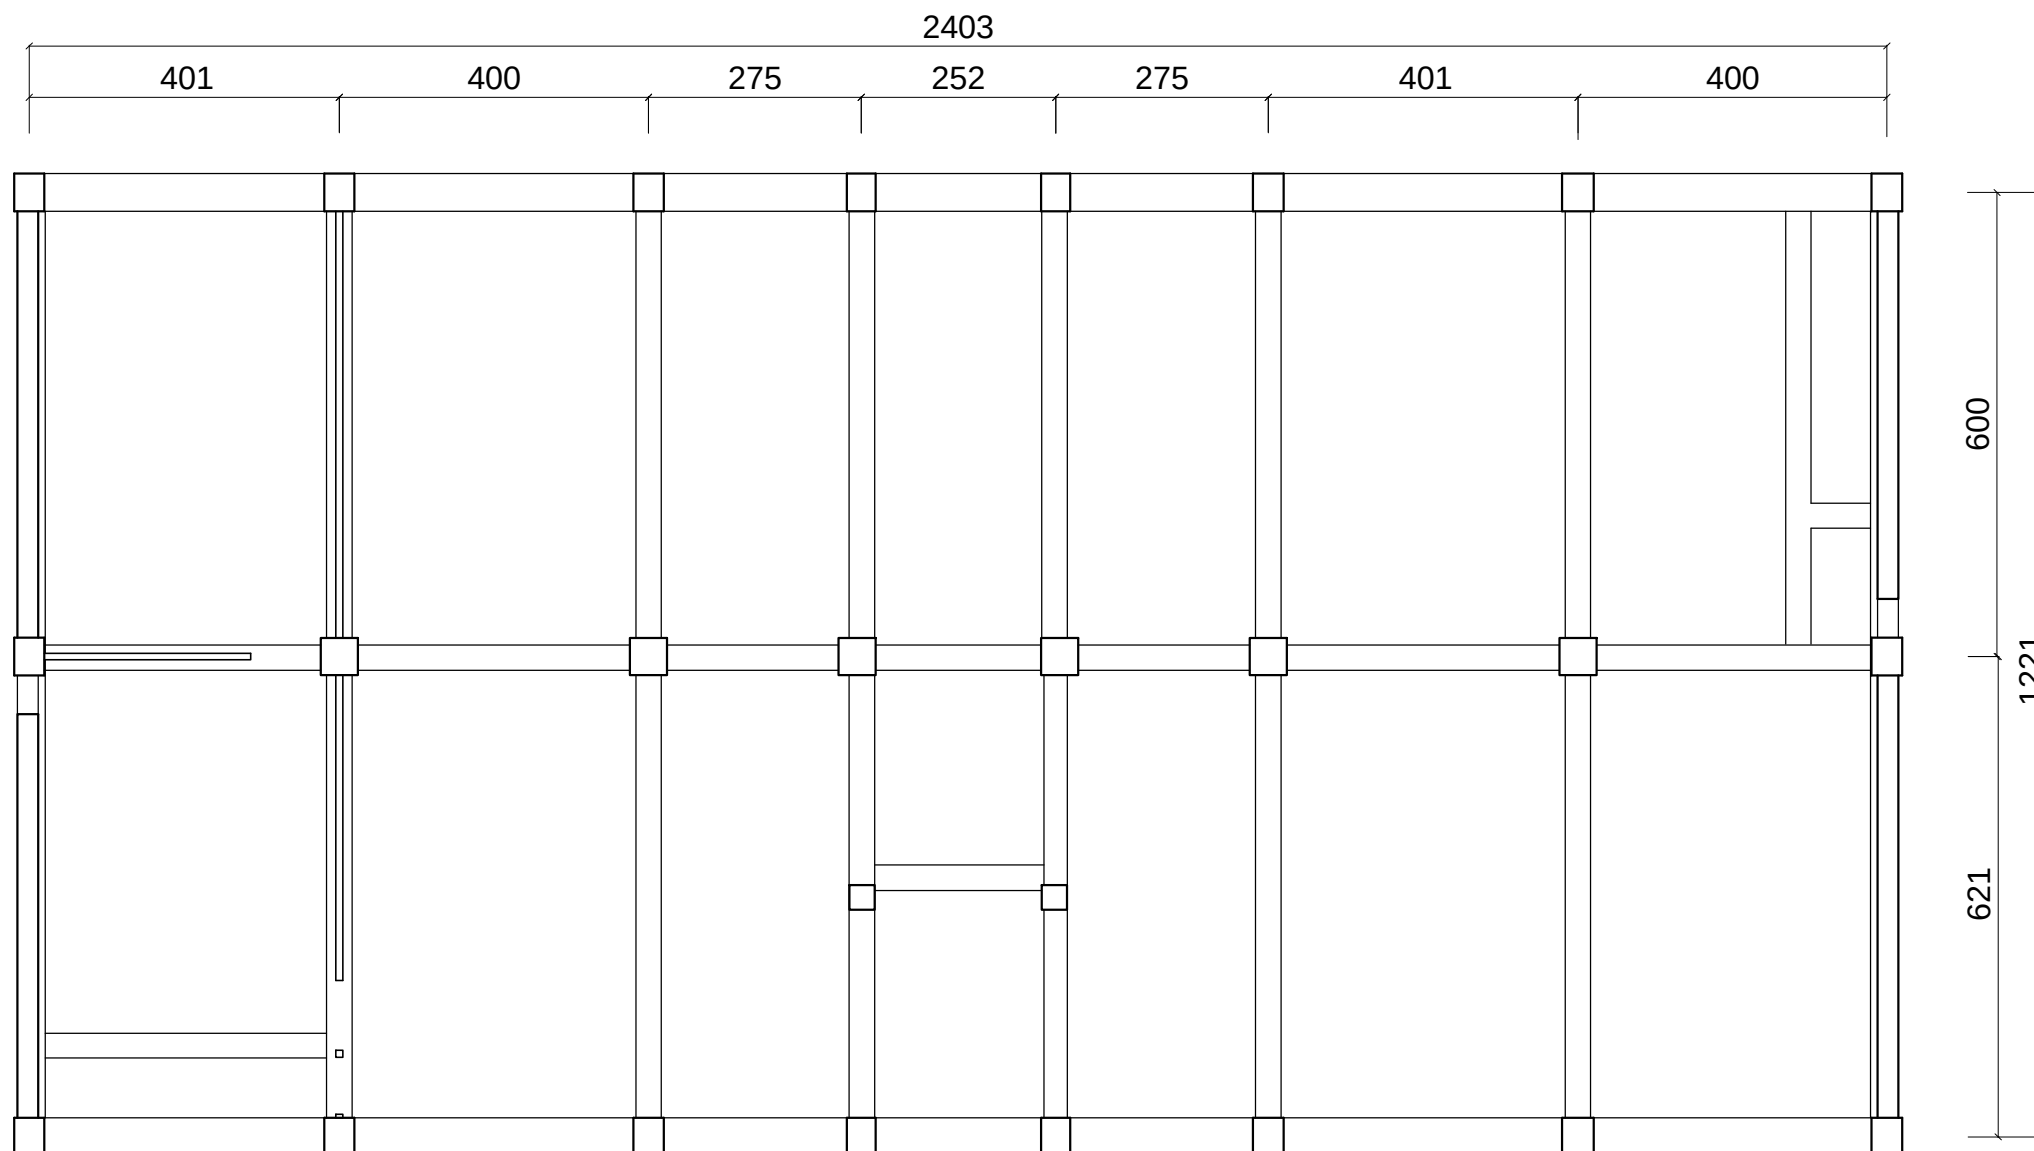

鐵路黨部辦公室B1天花反射平面圖

0 100 200 400 800 cm



案名 國定古蹟臺北機廠全區修復及再利用計畫


圖名 鐵路黨部辦公室B1天花反射平面圖

比例 1/100 _A3


單位 cm

圖號 6
12-1

張號 255

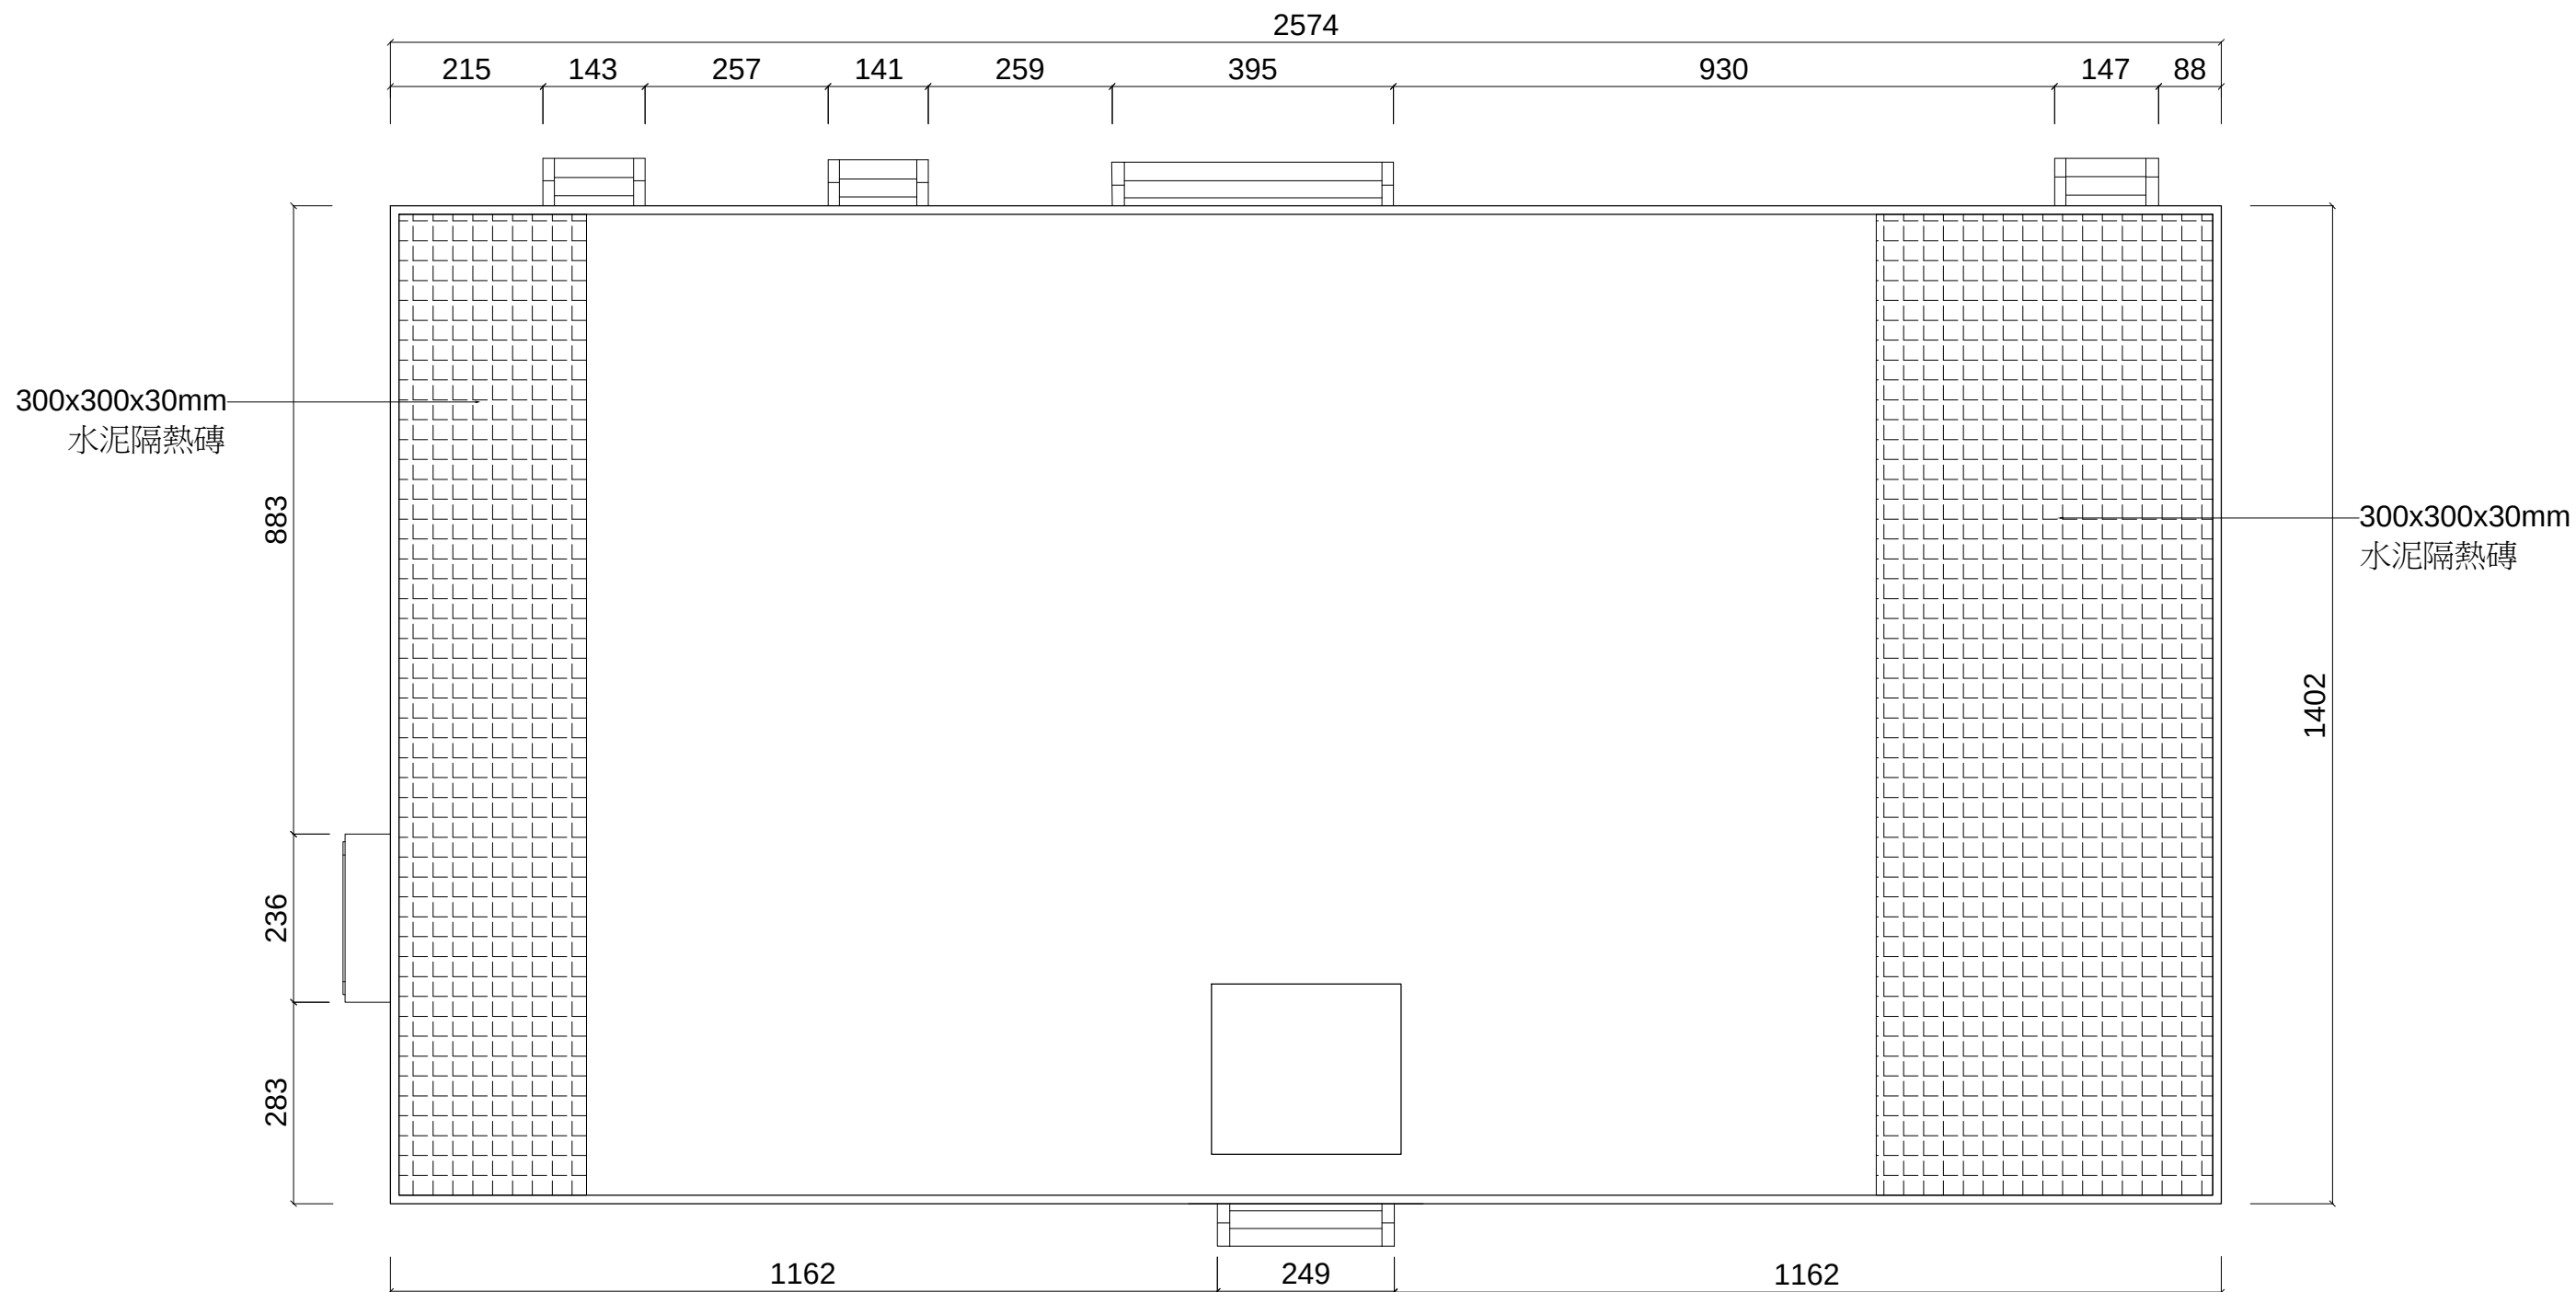

鐵路黨部辦公室屋頂平面圖

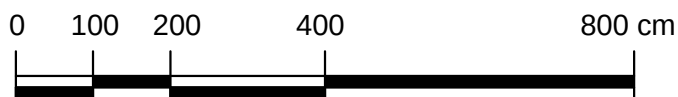

案名 國定古蹟臺北機廠全區修復及再利用計畫



圖名 鐵路黨部辦公室屋頂平面圖

比例 1/100 _A3


單位 cm



圖號 7
12-1

張號 256

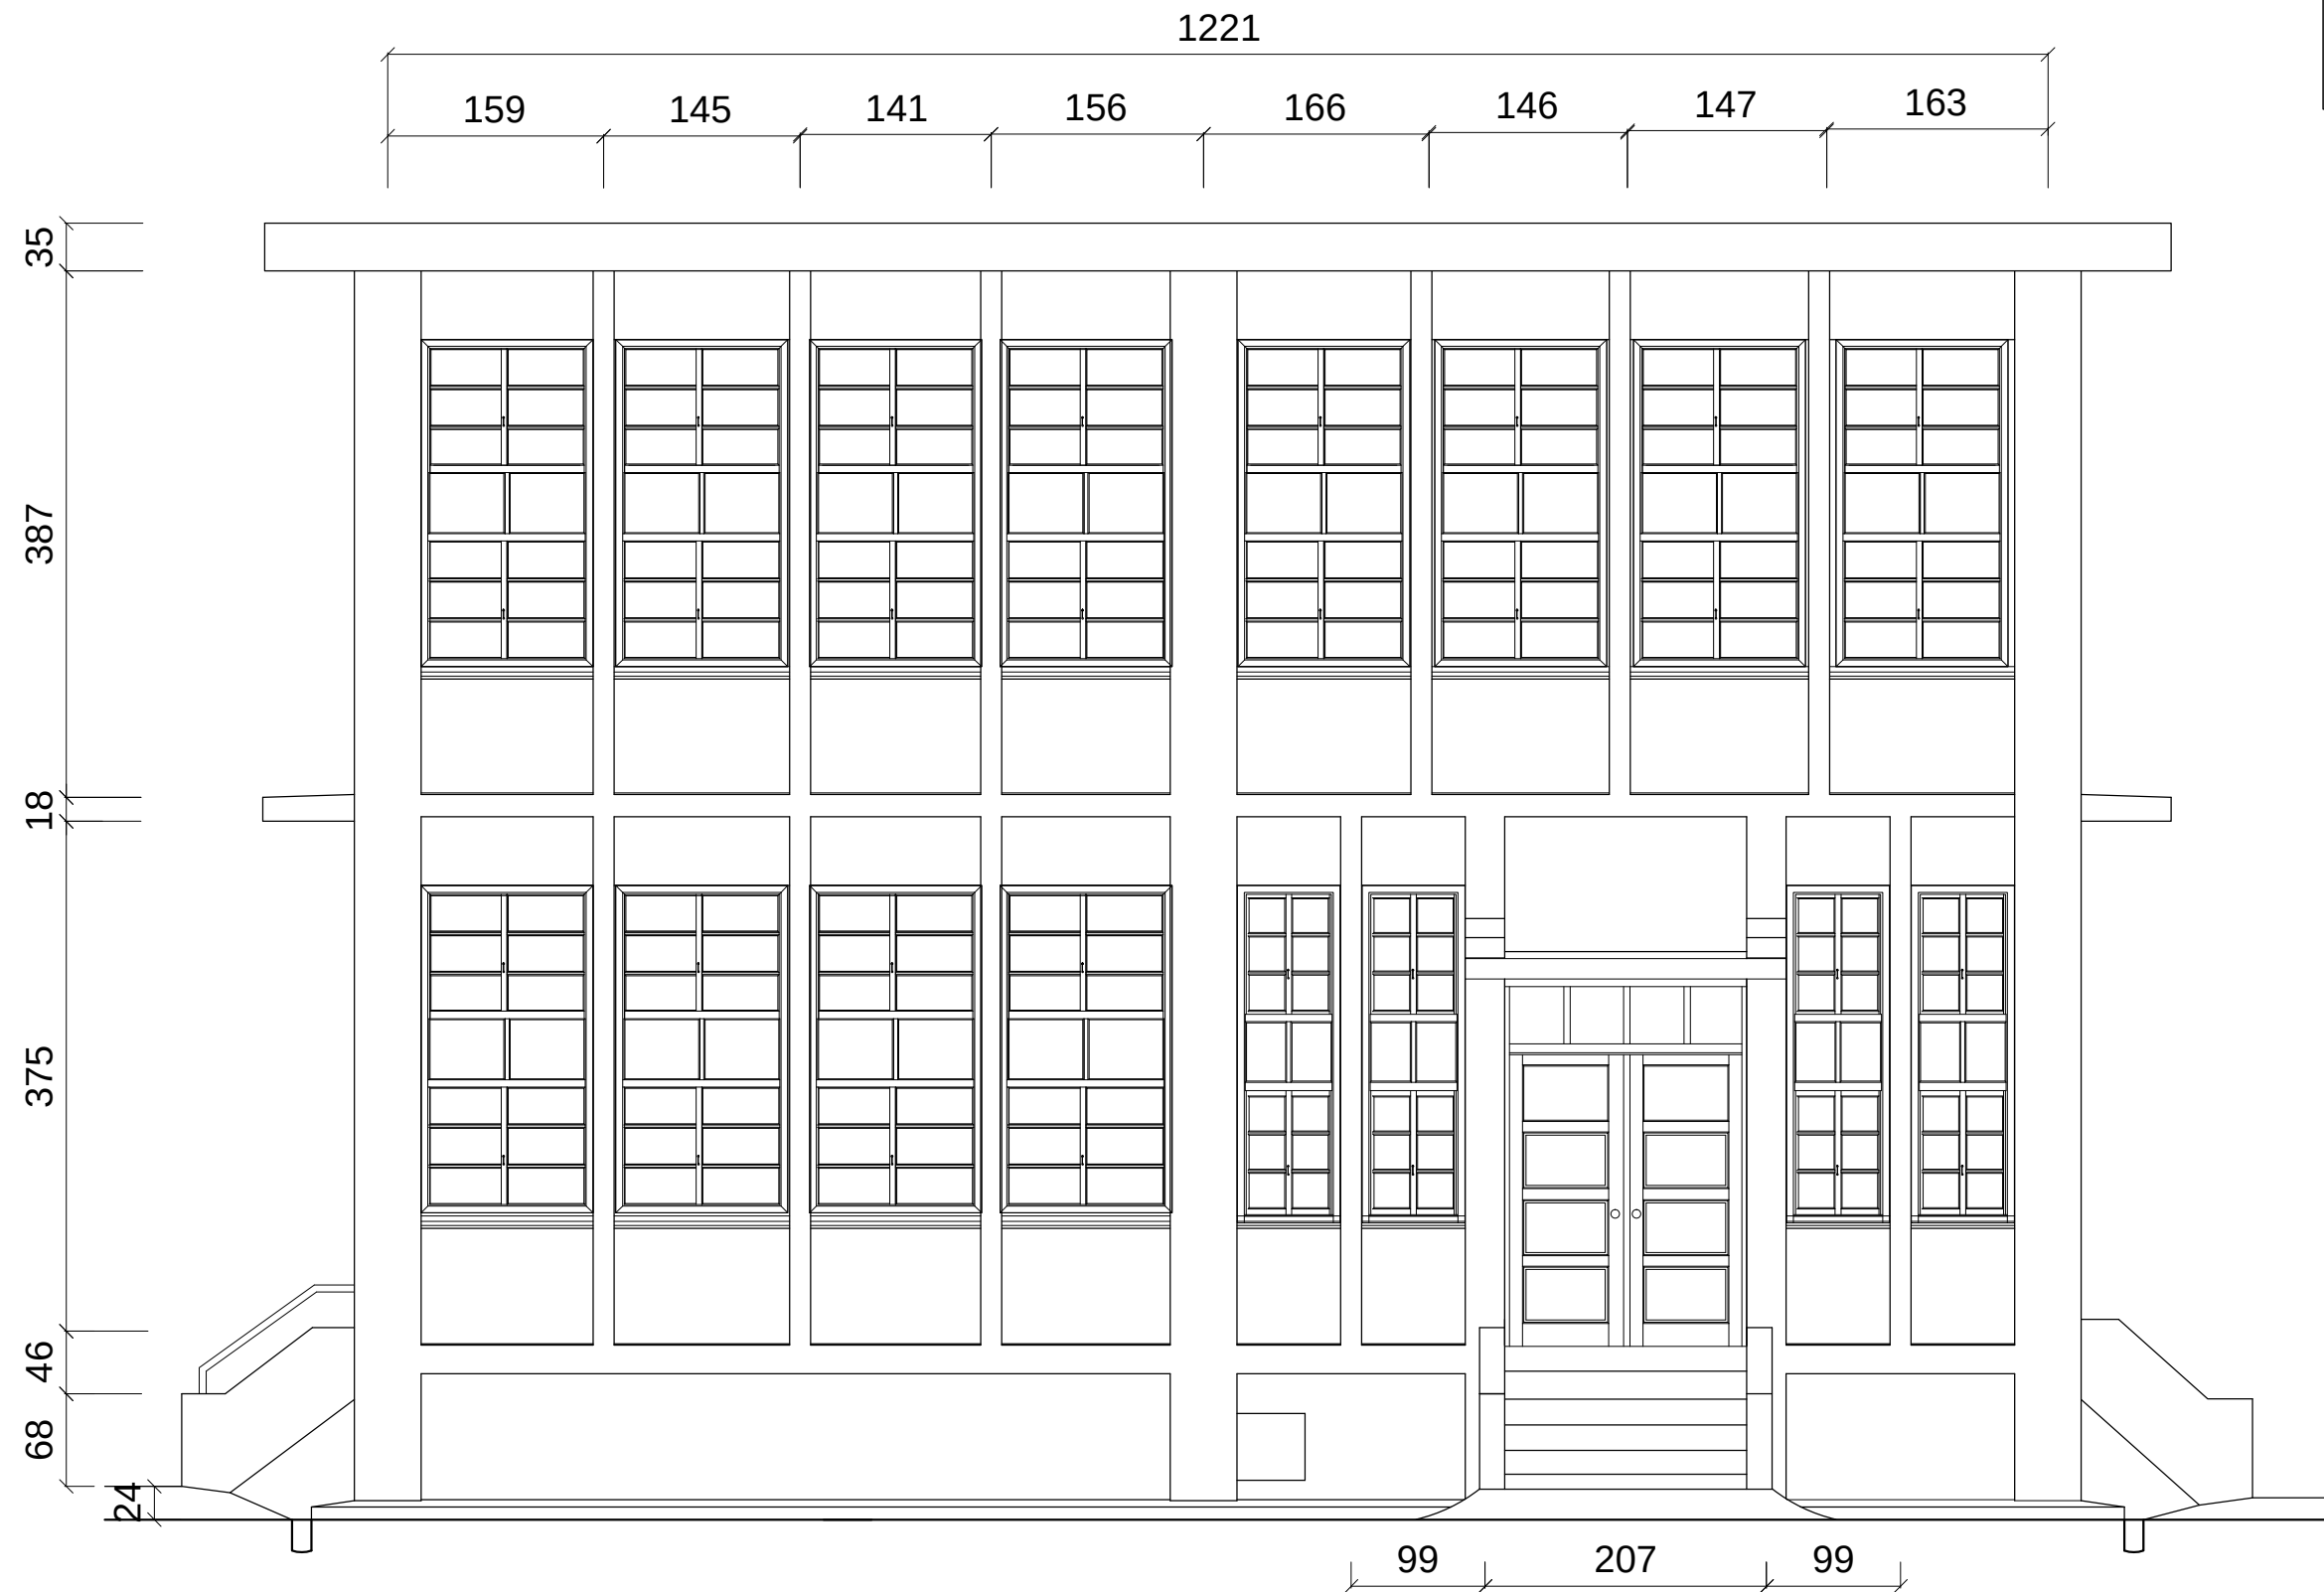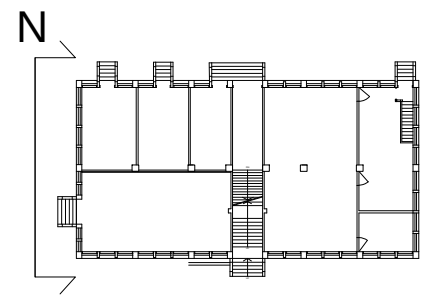




鐵路黨部辦公室北向立面圖

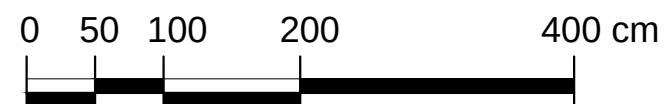

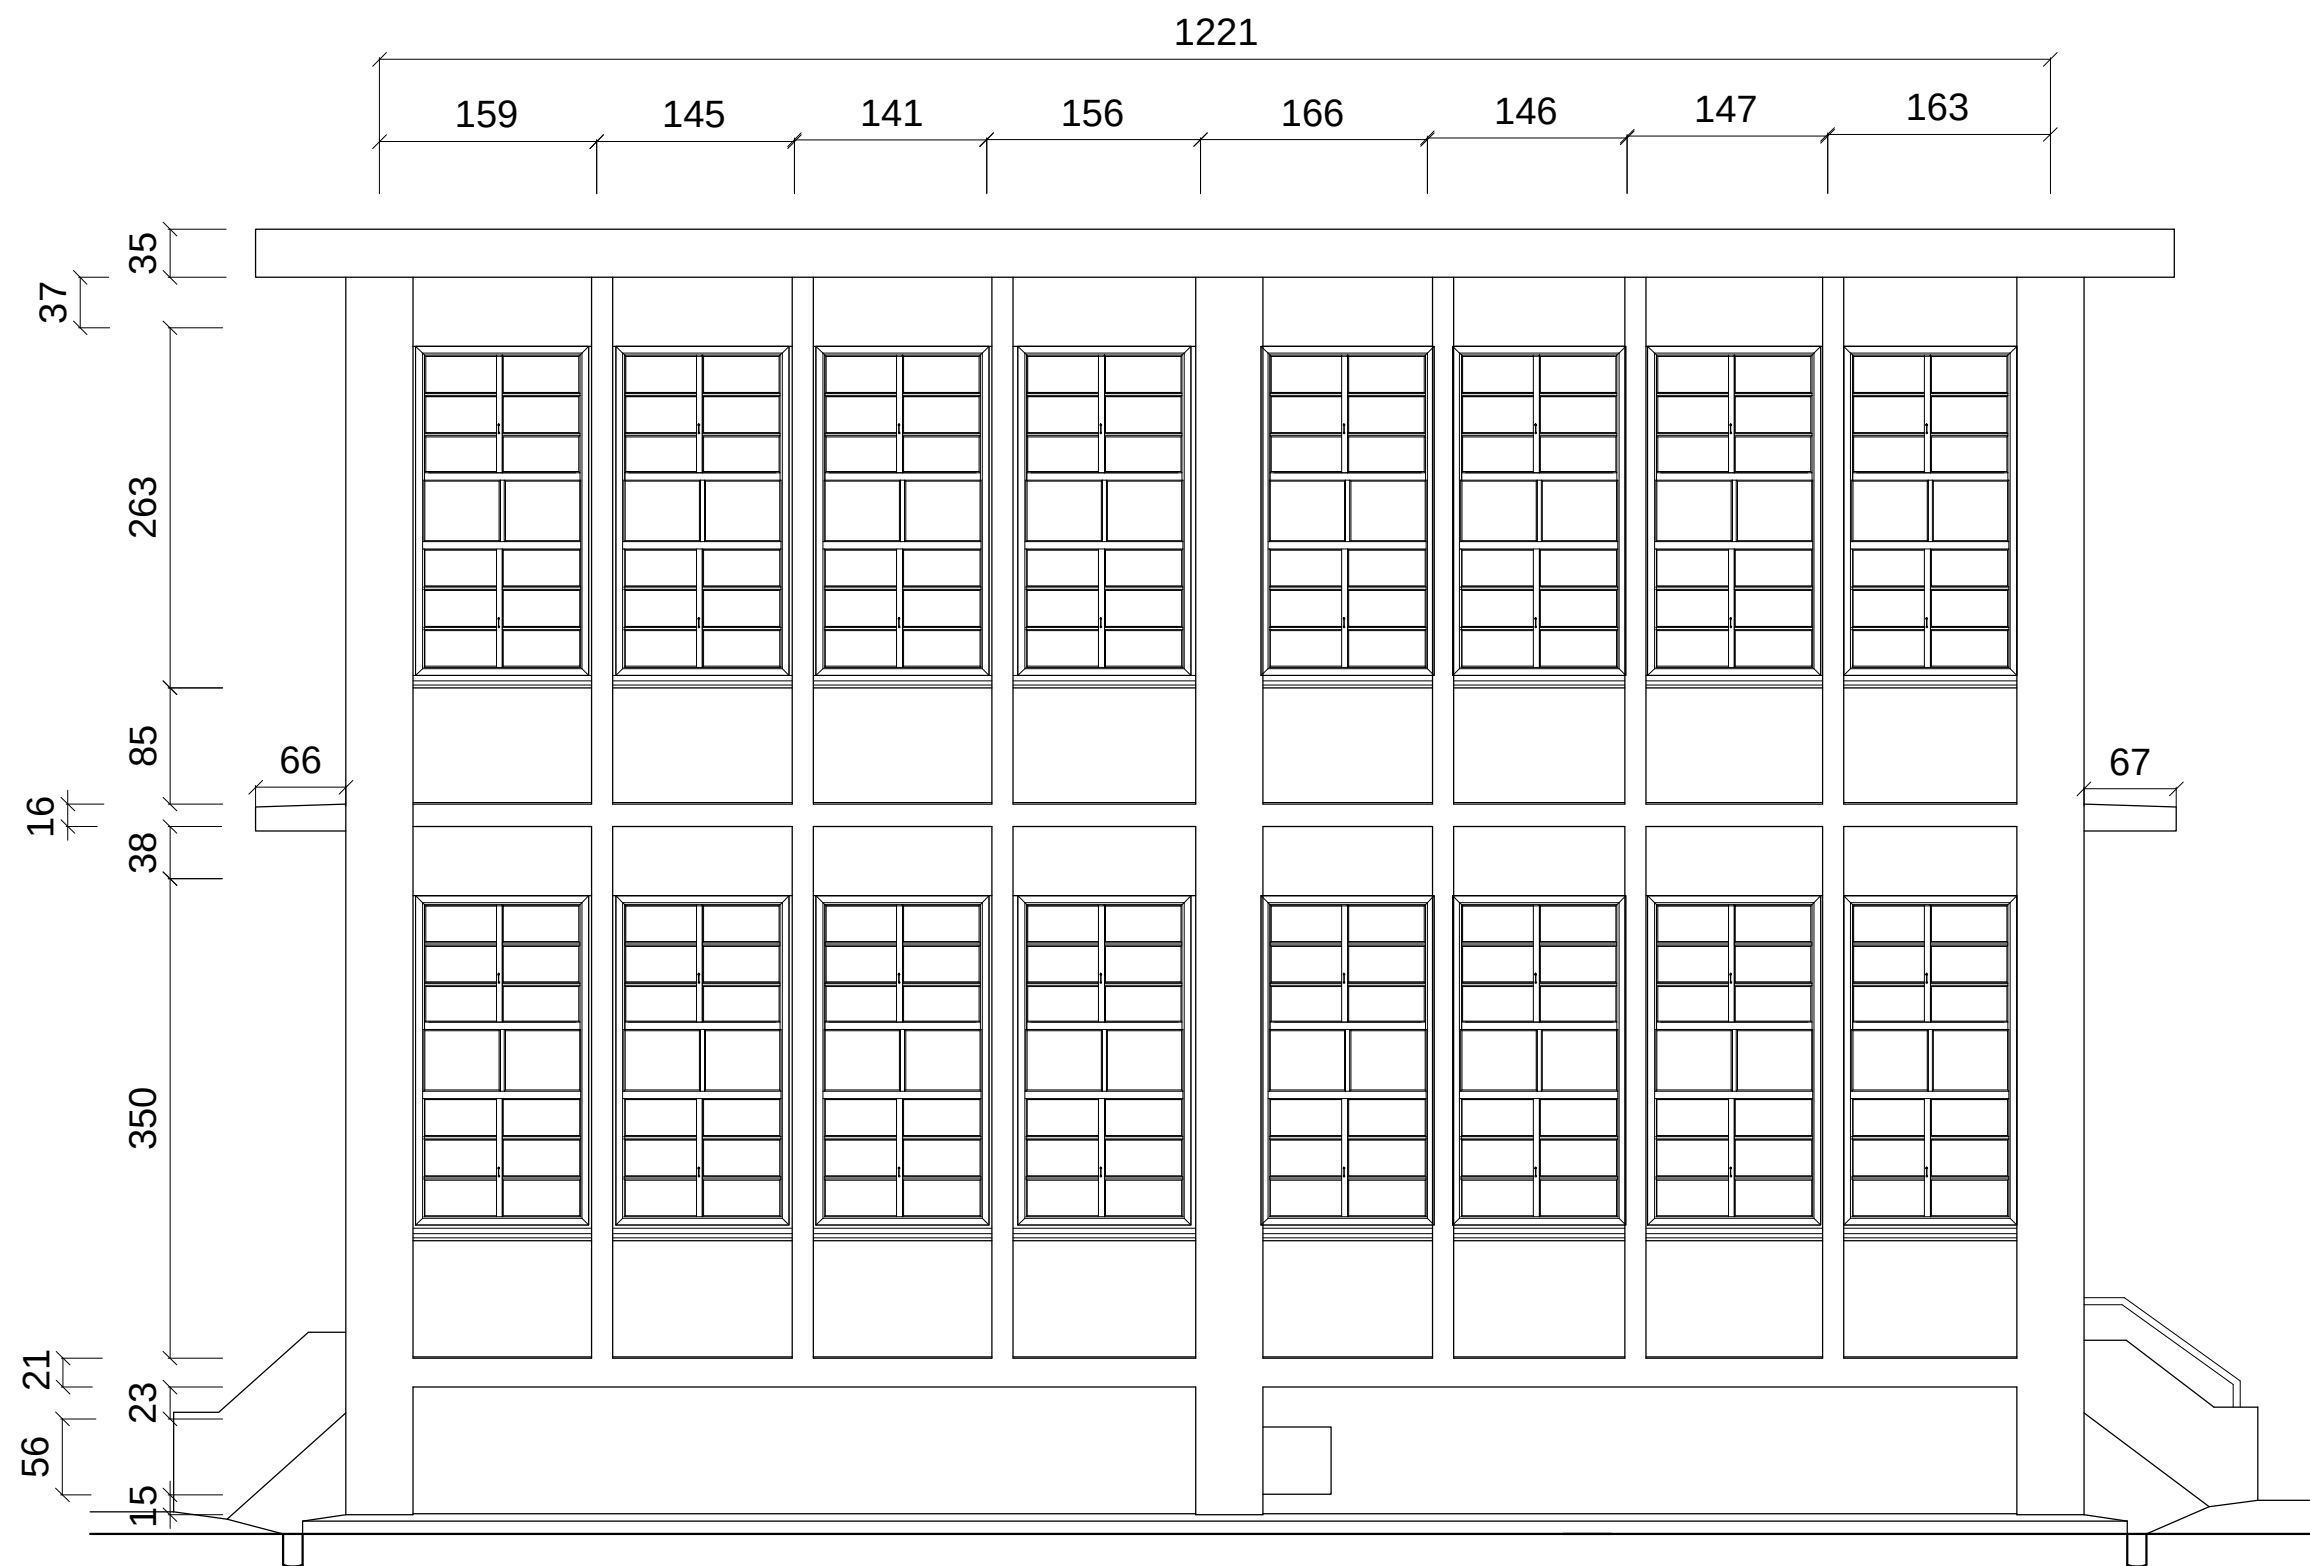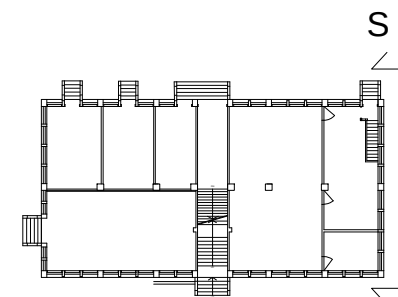




鐵路黨部辦公室南向立面圖

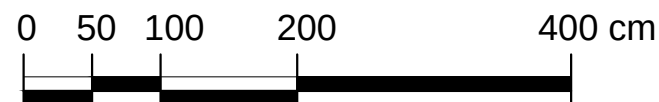

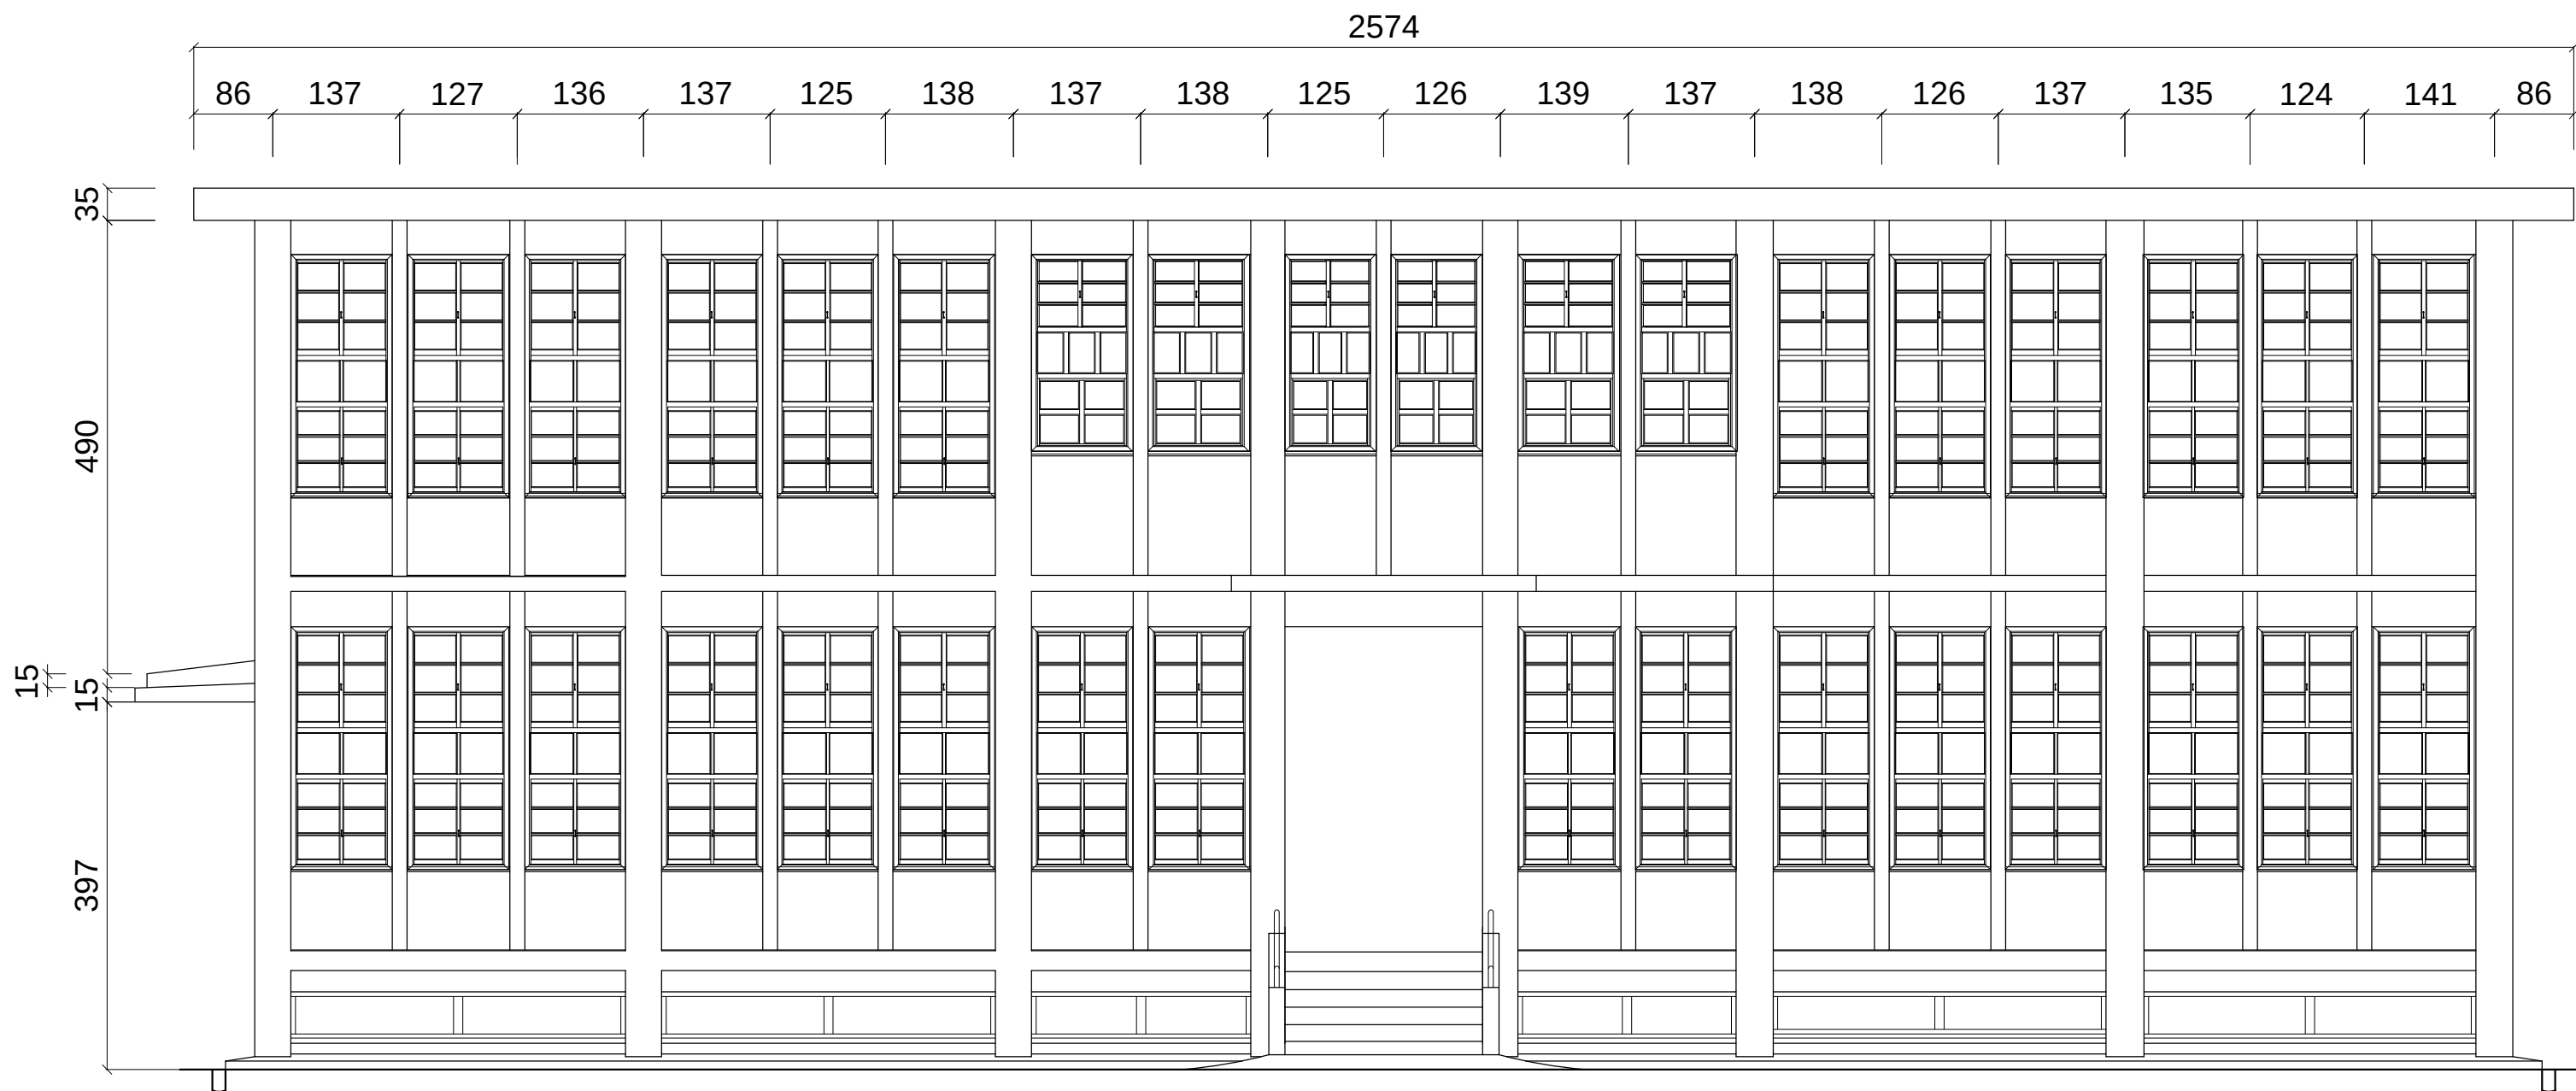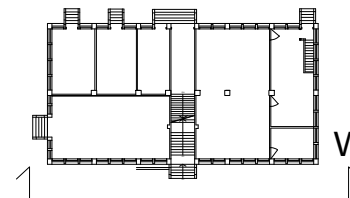



鐵路黨部辦公室西向立面圖

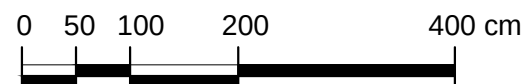

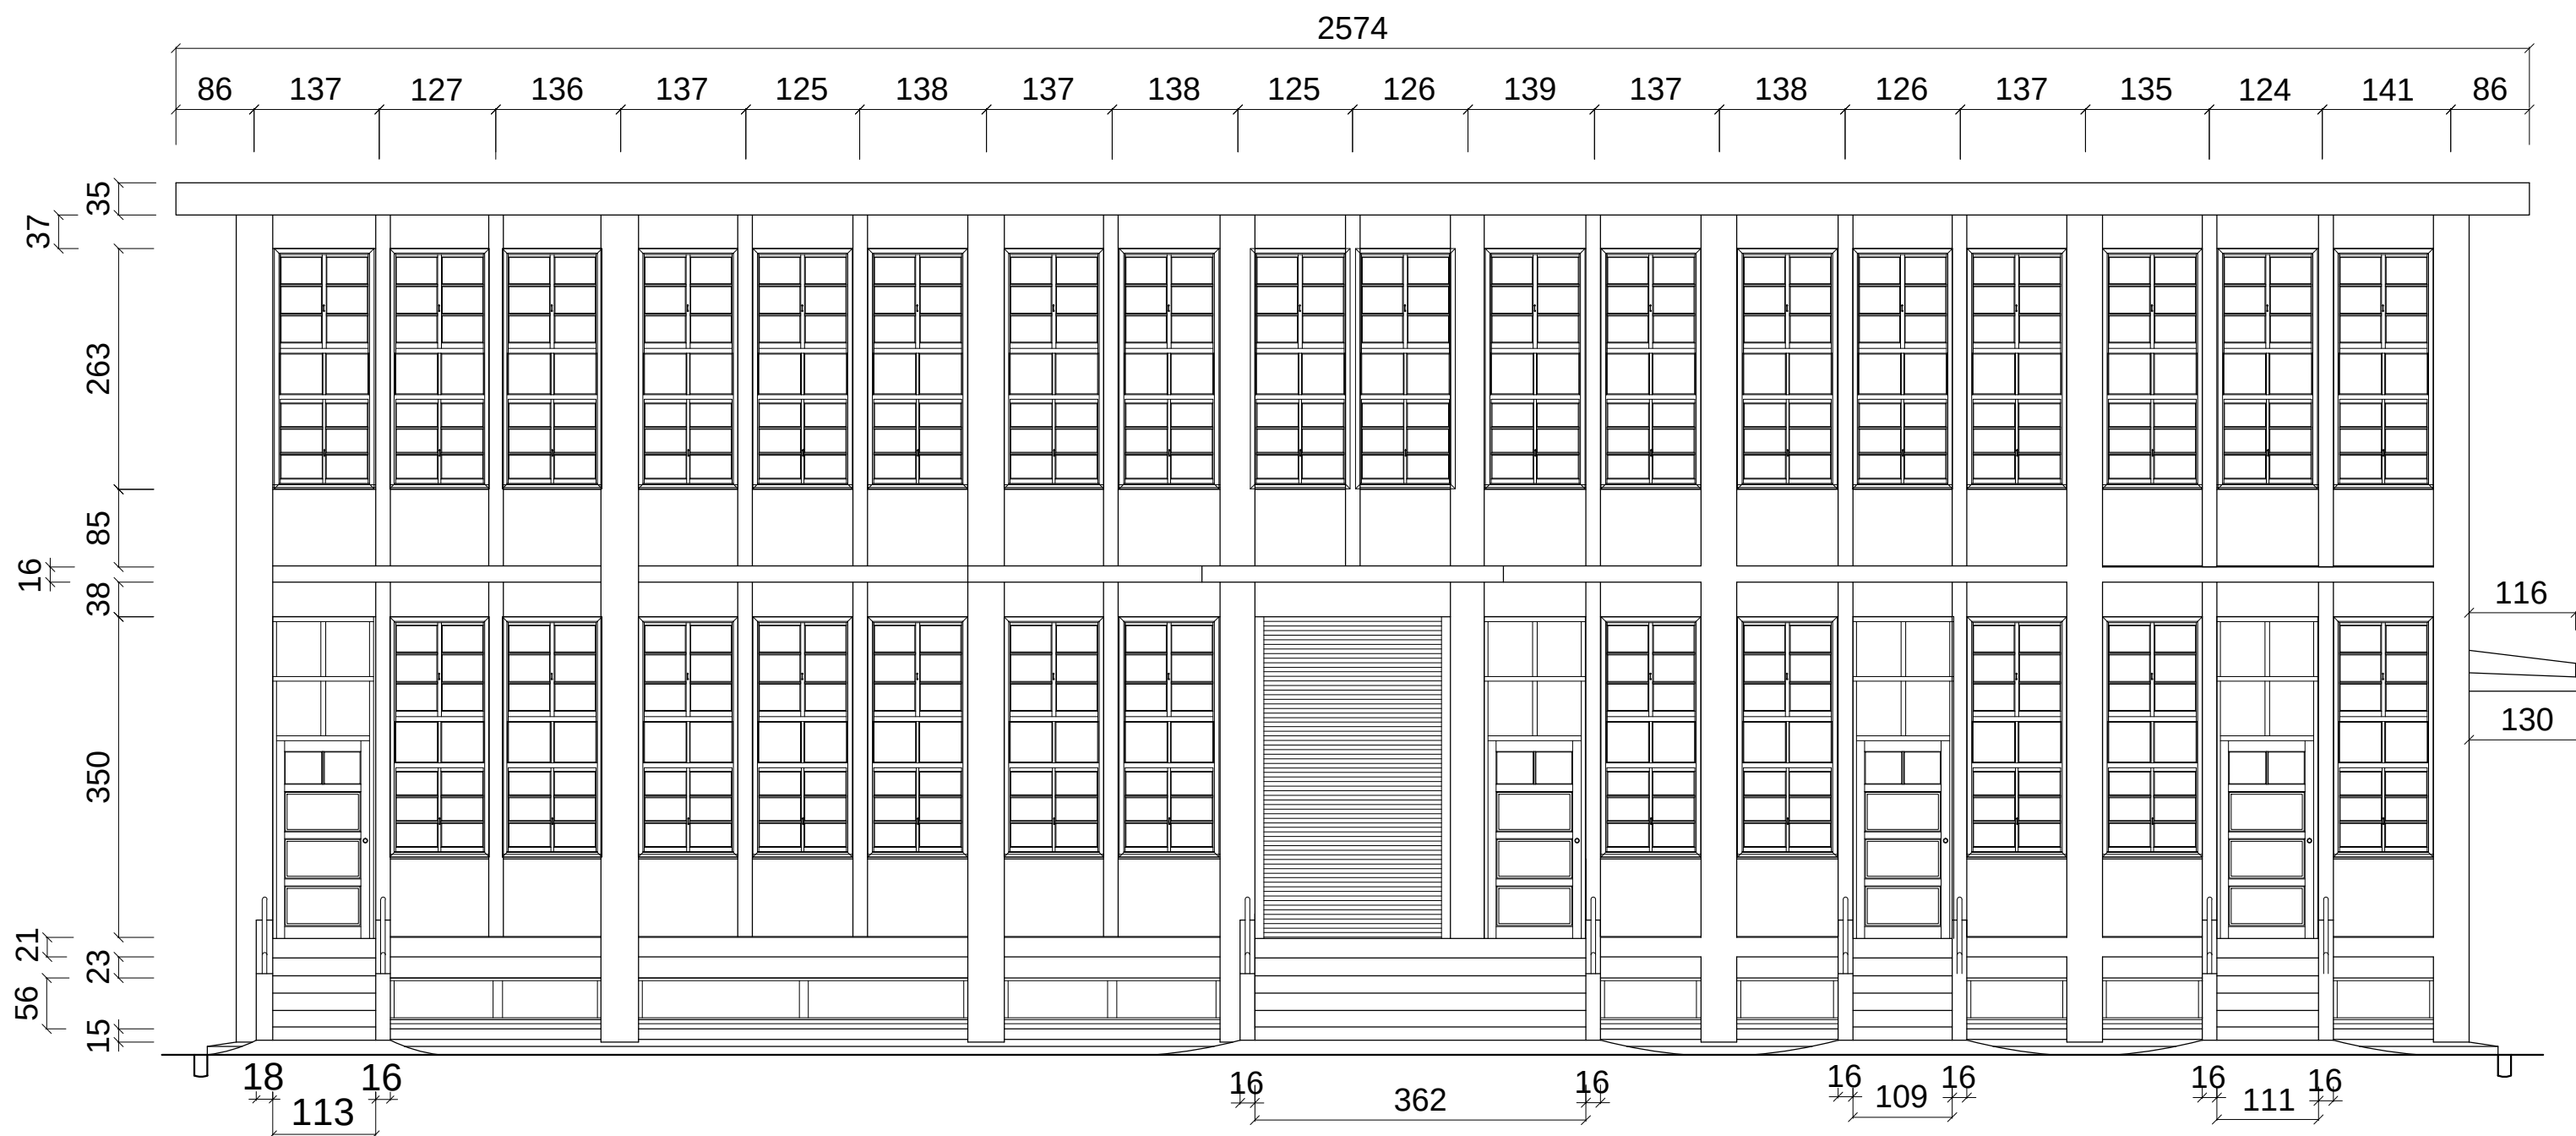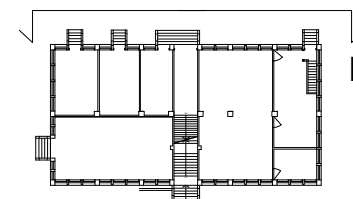




鐵路黨部辦公室東向立面圖

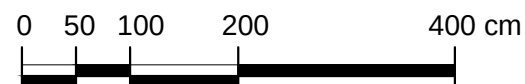

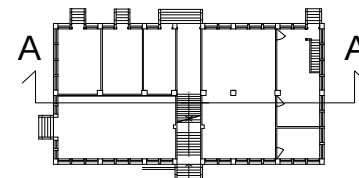



鐵路黨部辦公室A-A'剖面圖

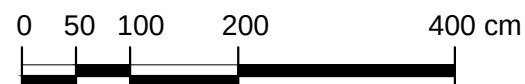

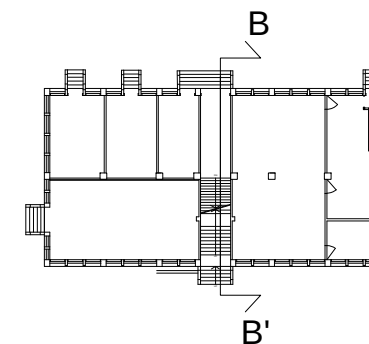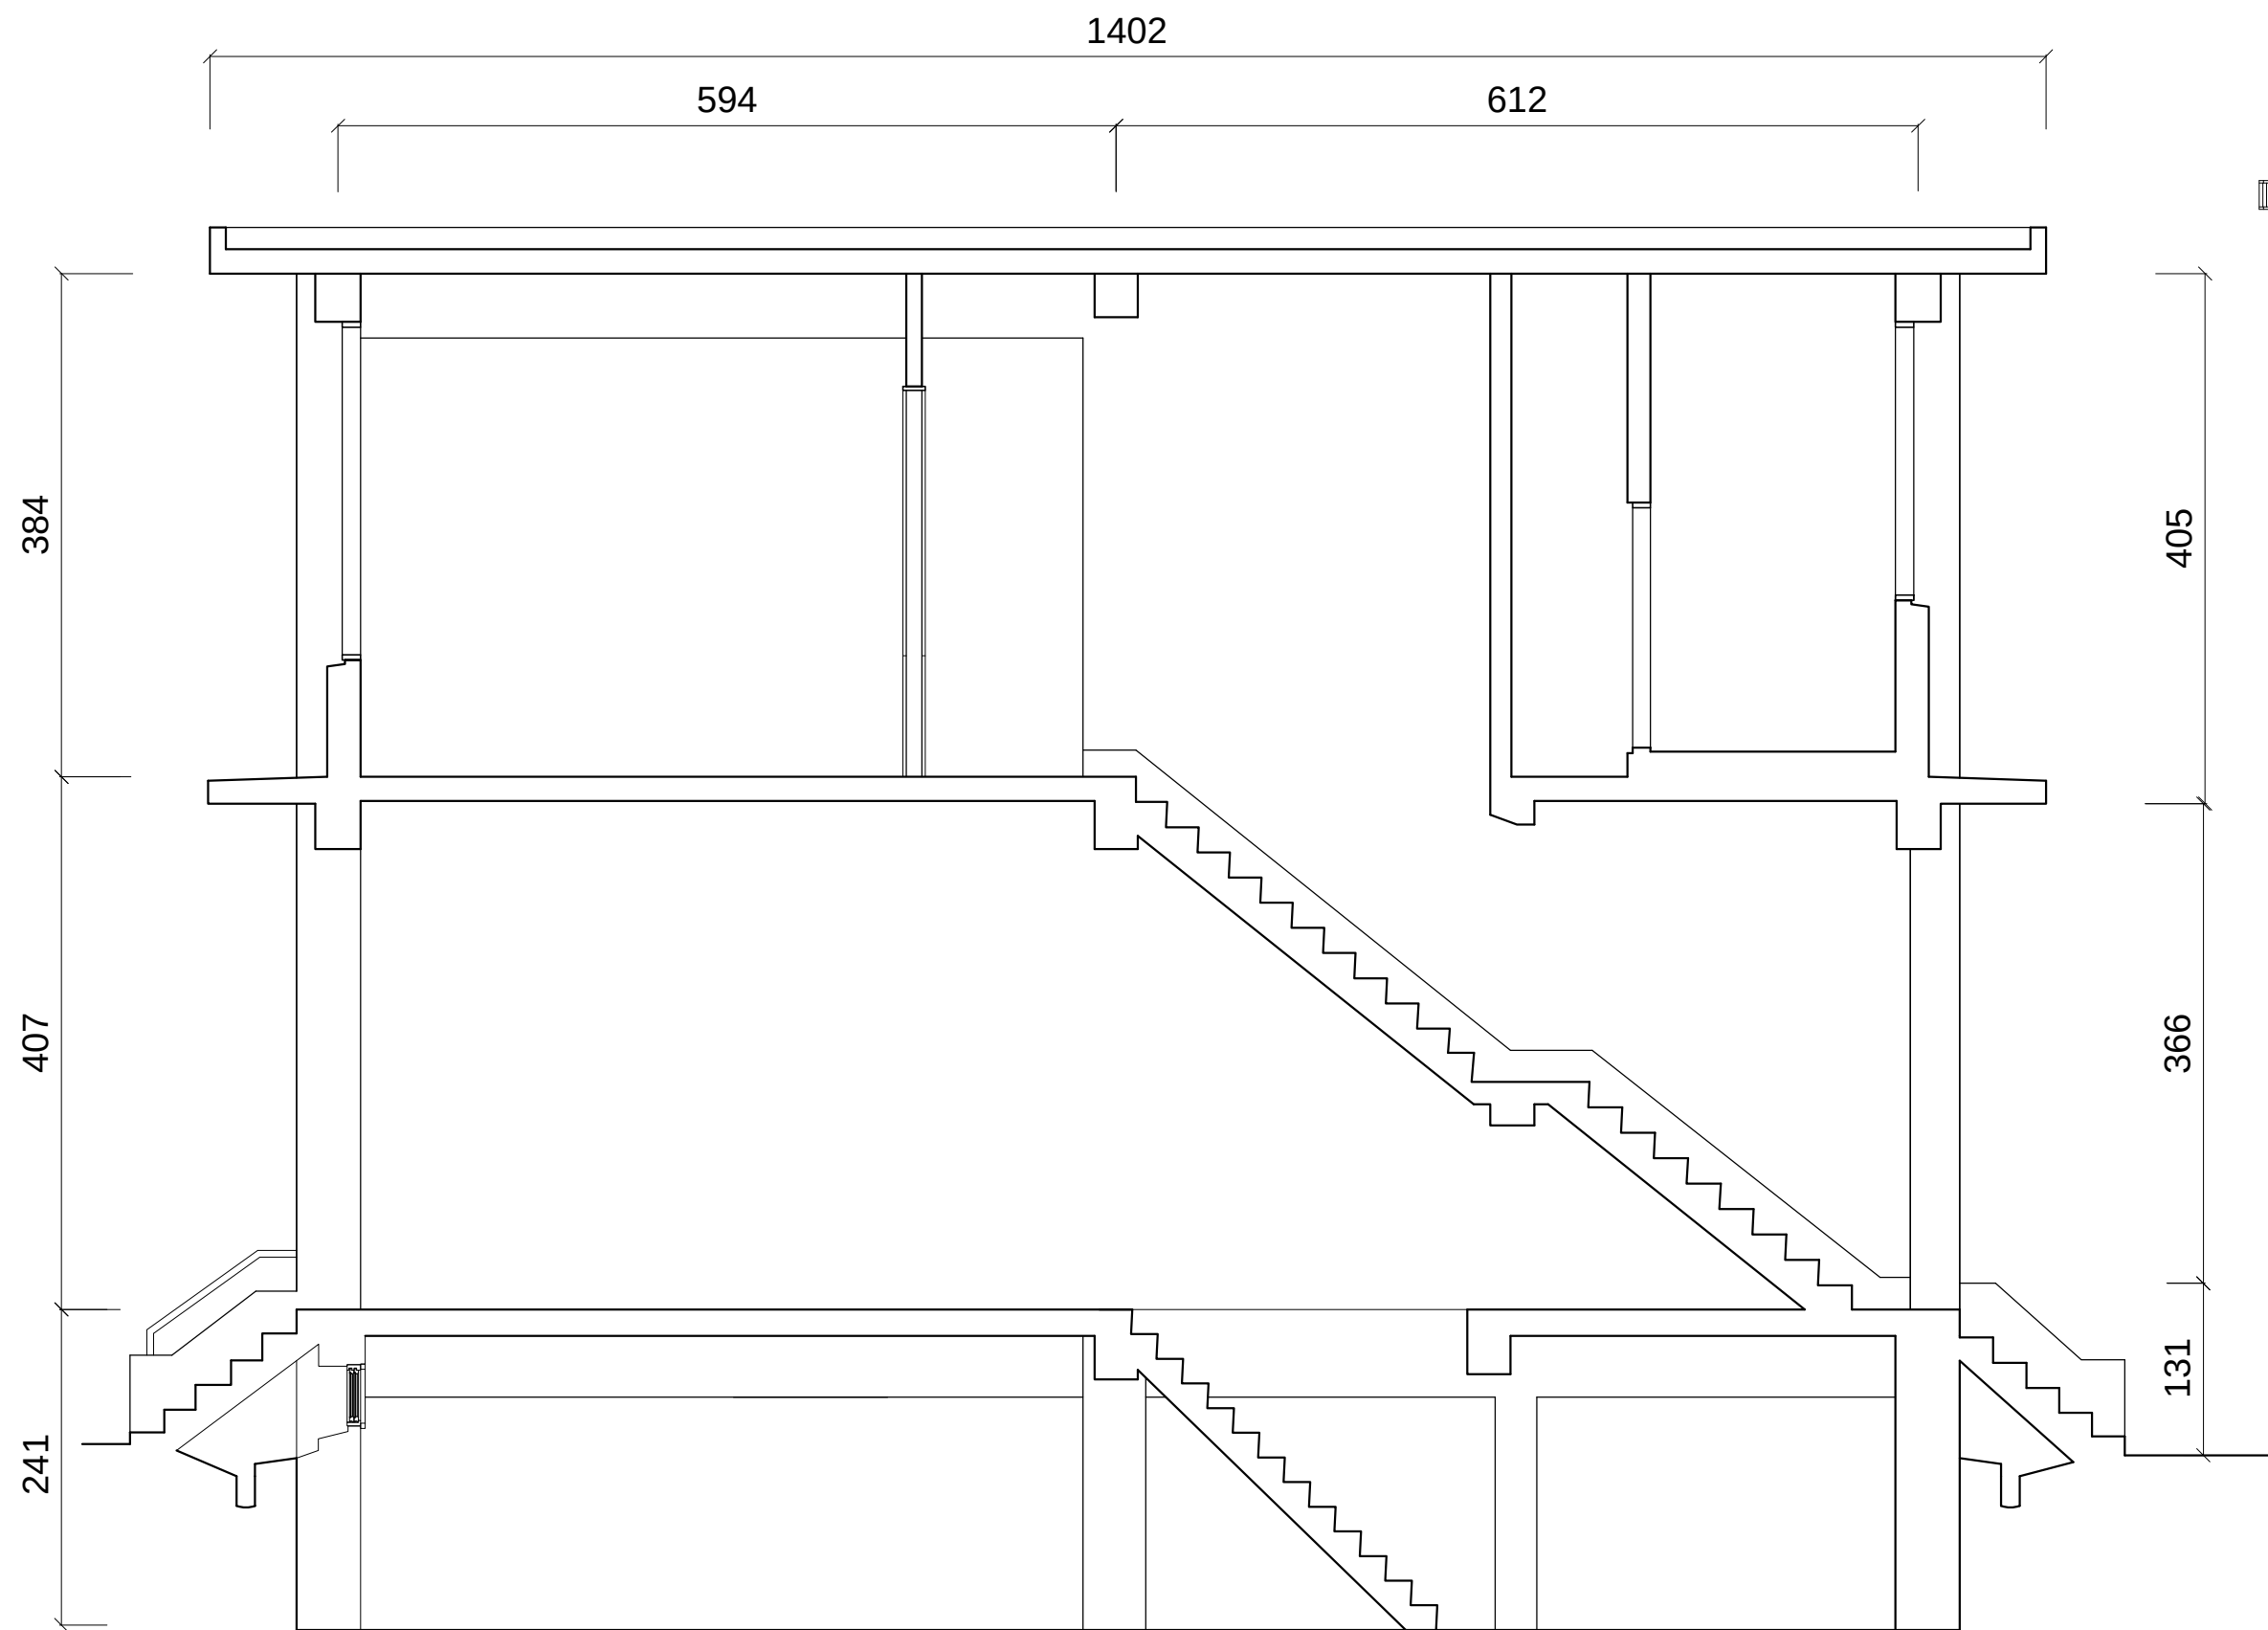



鐵路黨部辦公室B-B'剖面圖

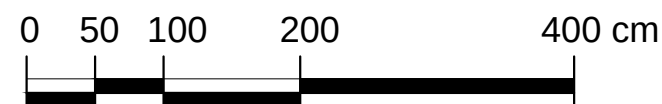

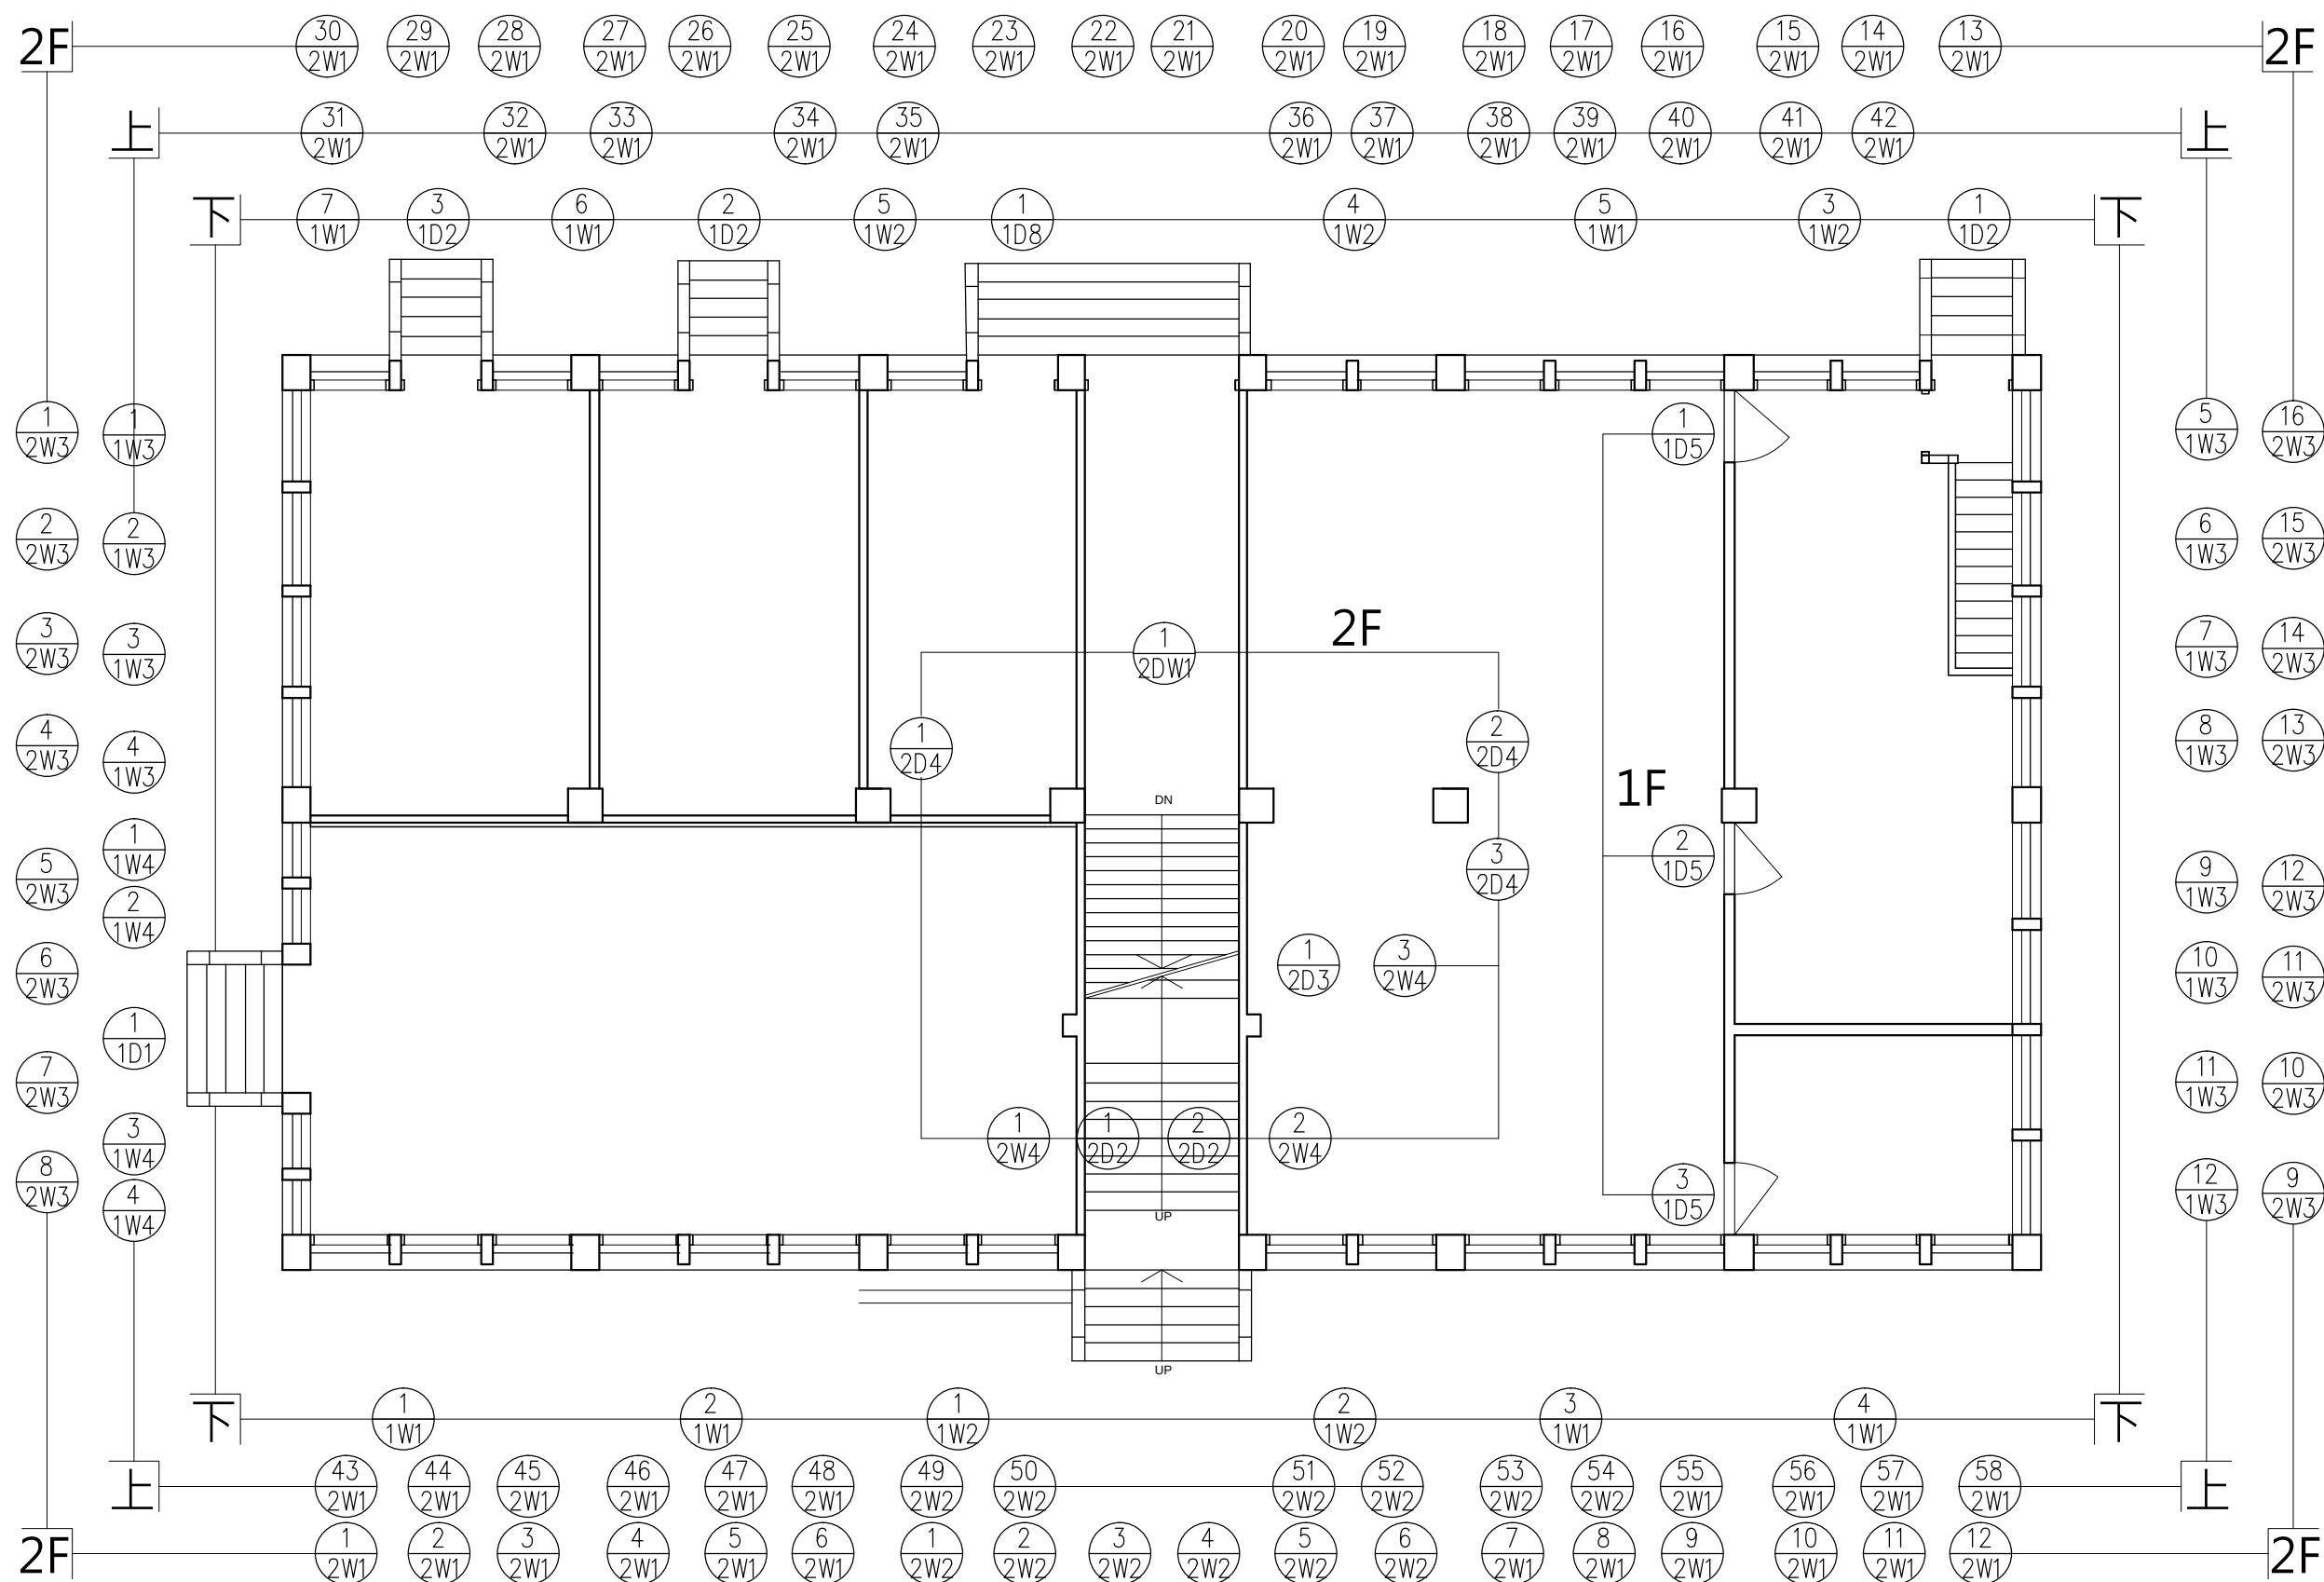


鐵路黨部門窗編碼圖

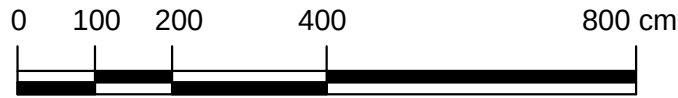


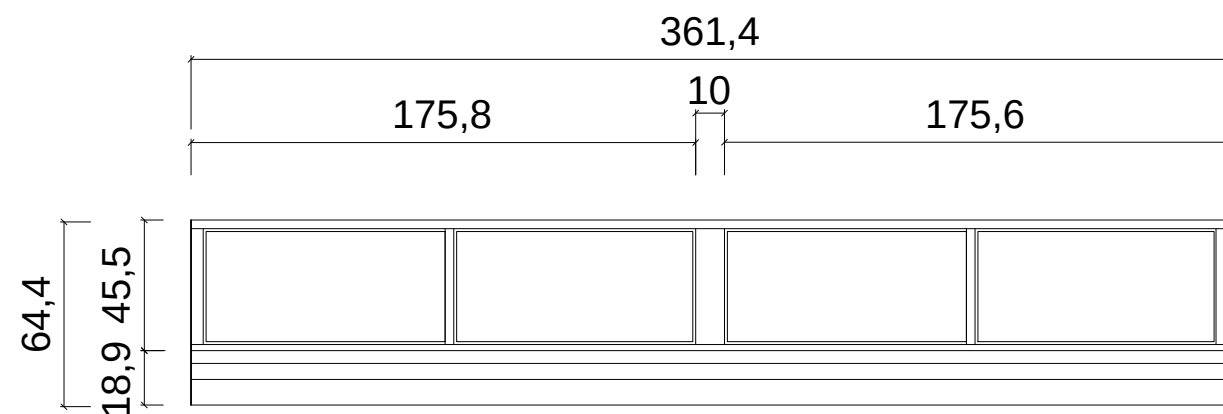


外側立面圖

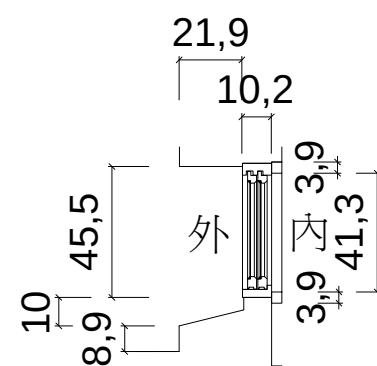

剖面圖

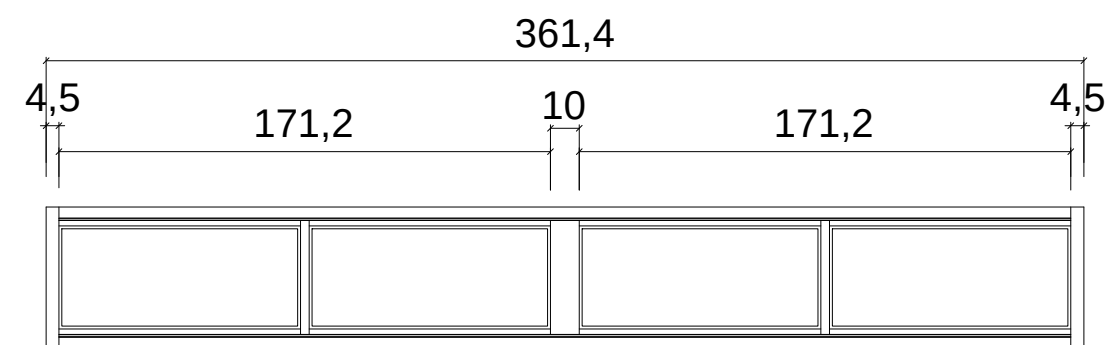



內側立面圖

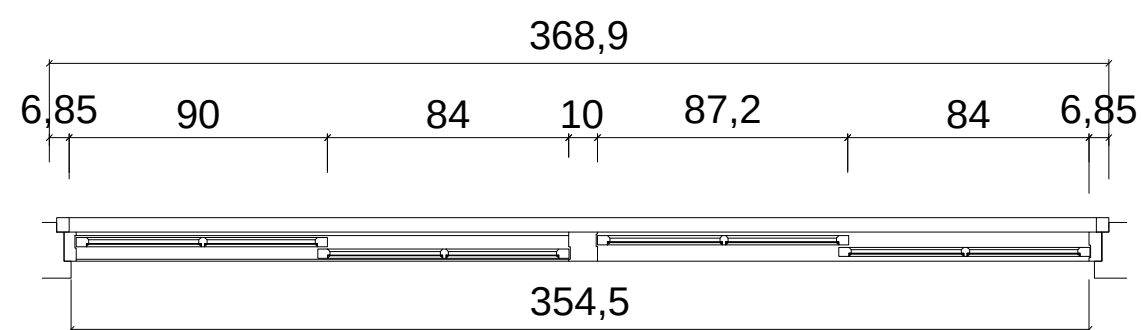


平面圖

窗作大樣圖 1W1

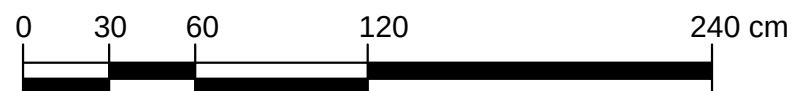


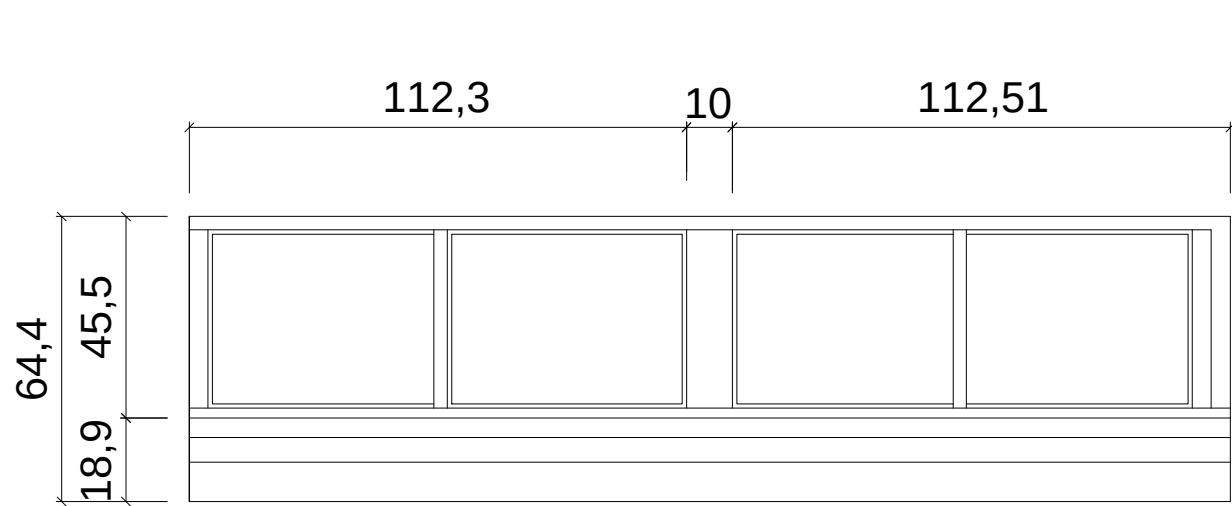


外側立面圖

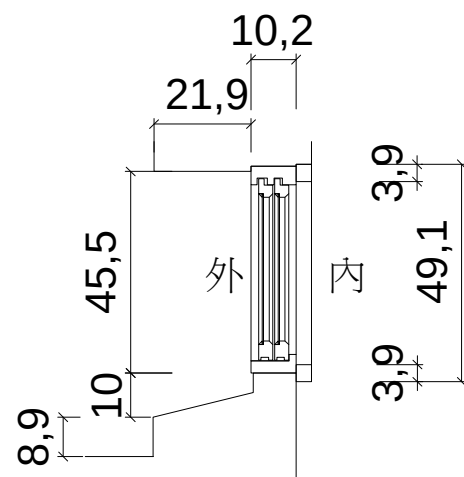

剖面圖

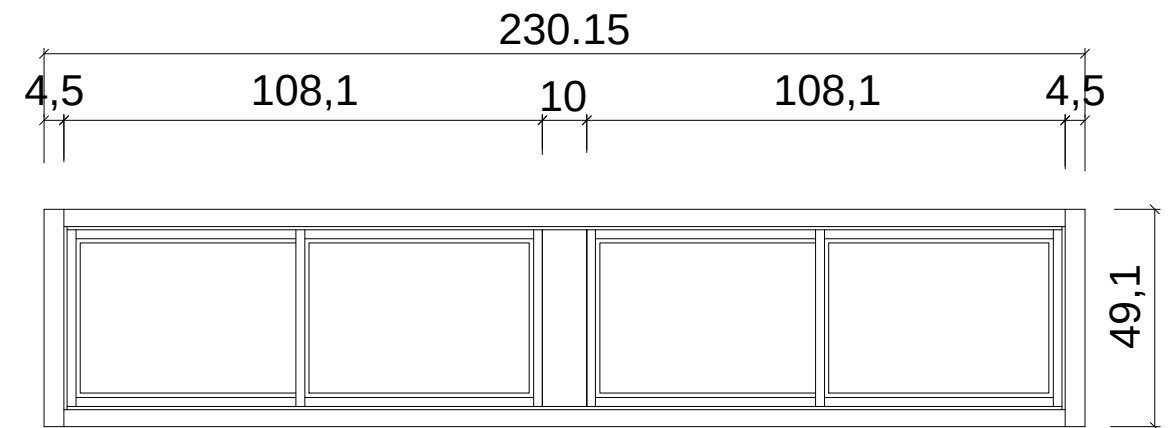



內側立面圖

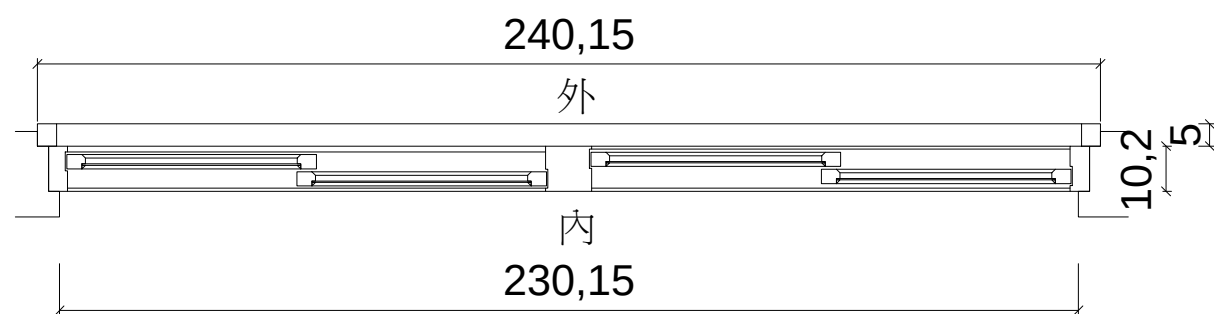


平面圖

窗作大樣圖 1W2

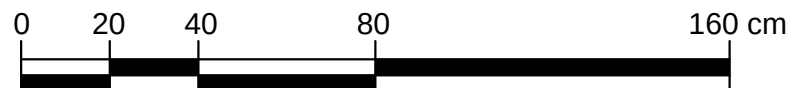


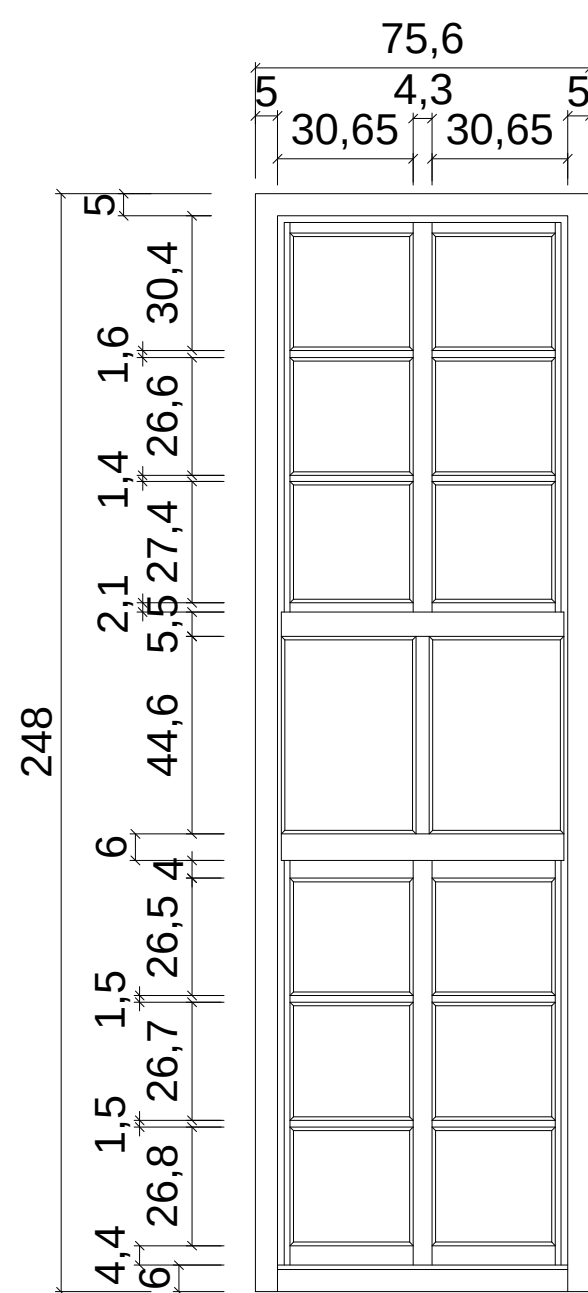


外側立面圖

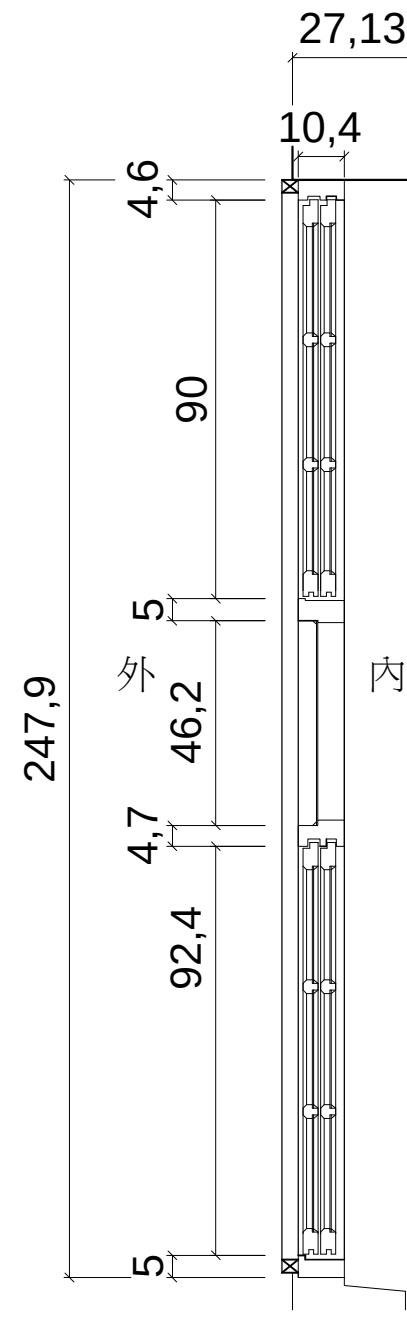

剖面圖

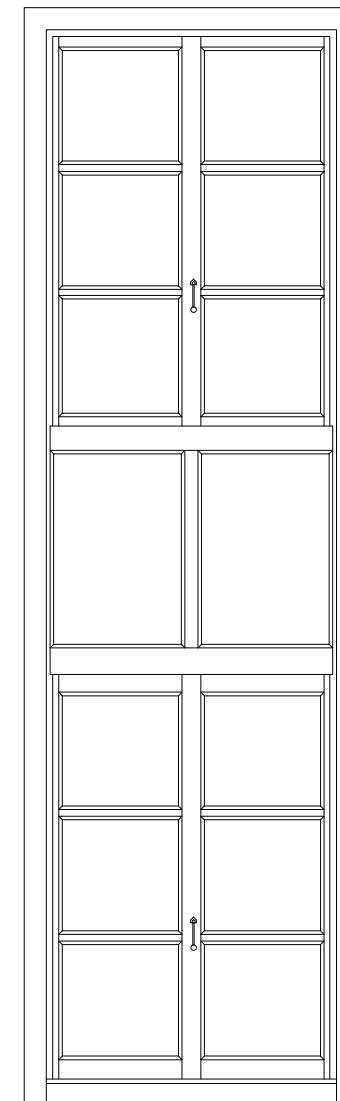



內側立面圖

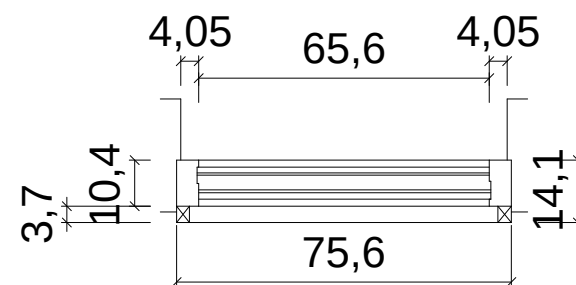


平面圖

窗作大樣圖 1W4

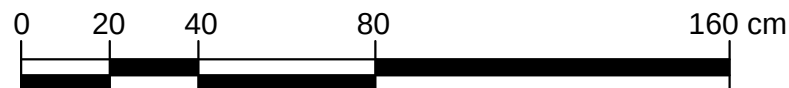

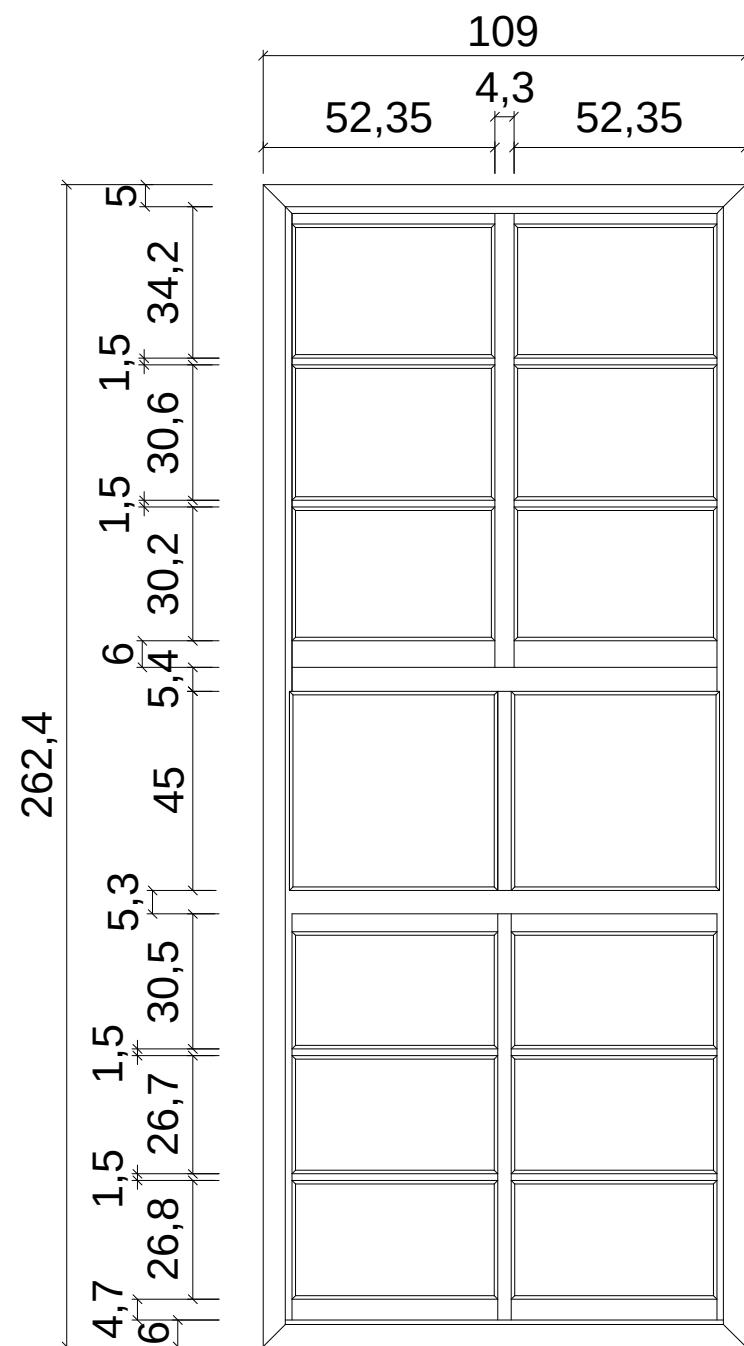


外側立面圖

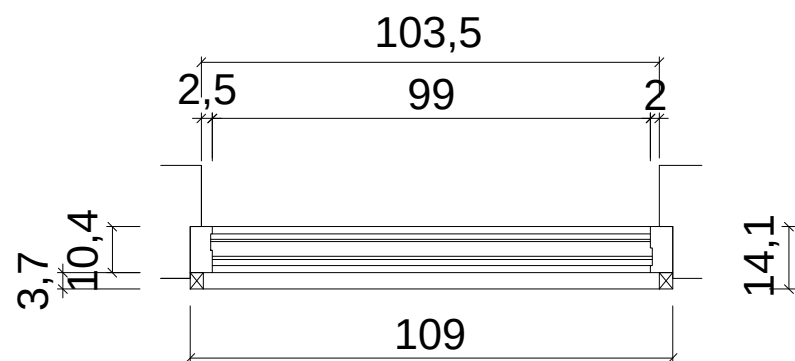


平面圖

外 內

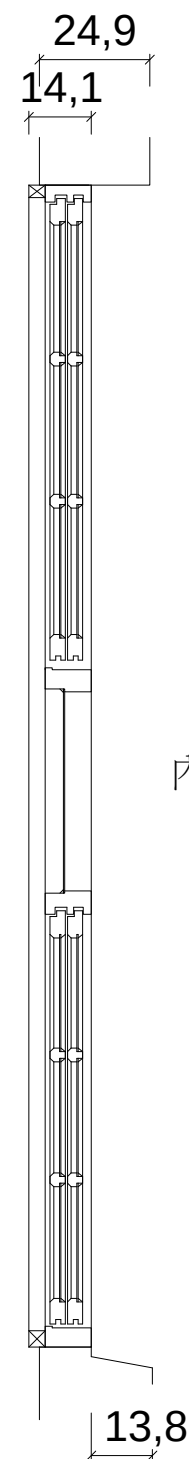



剖面圖

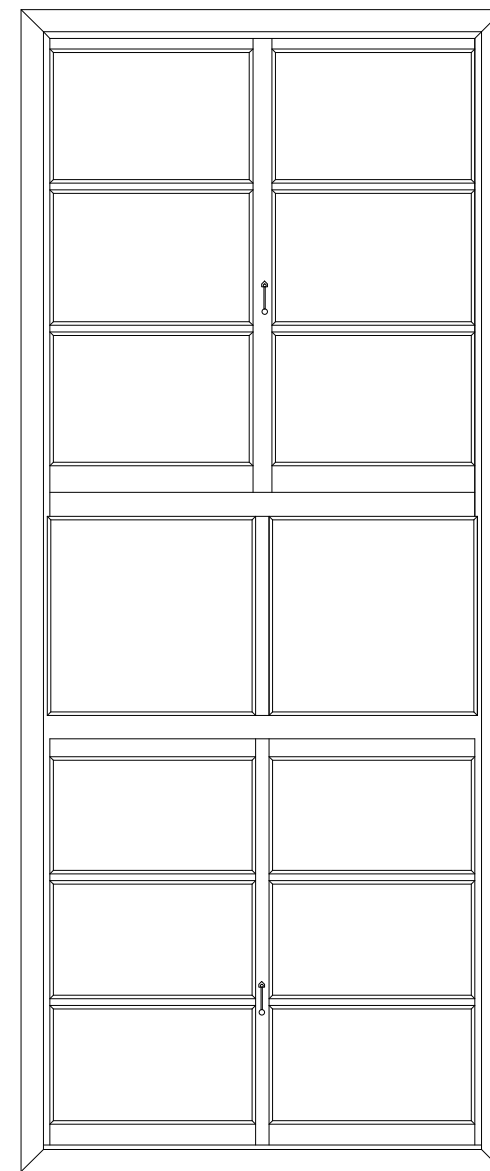


內側立面圖

窗作大樣圖 2W1

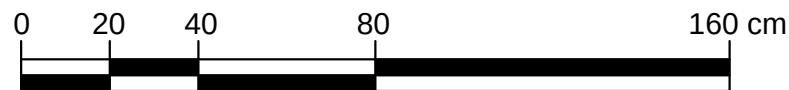


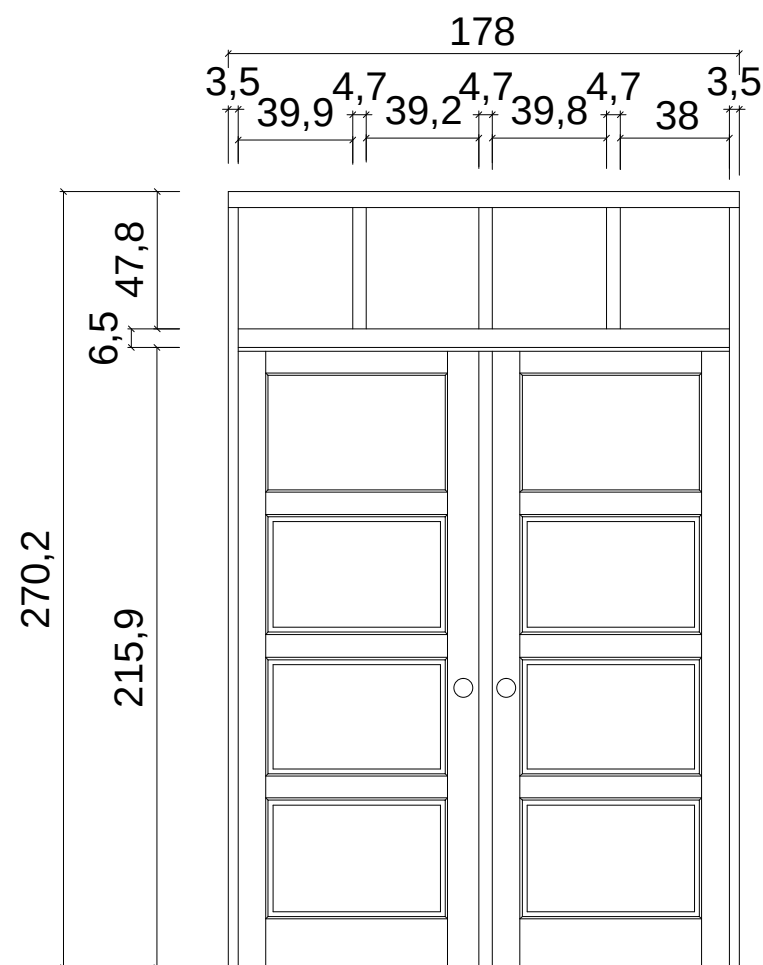


外側立面圖

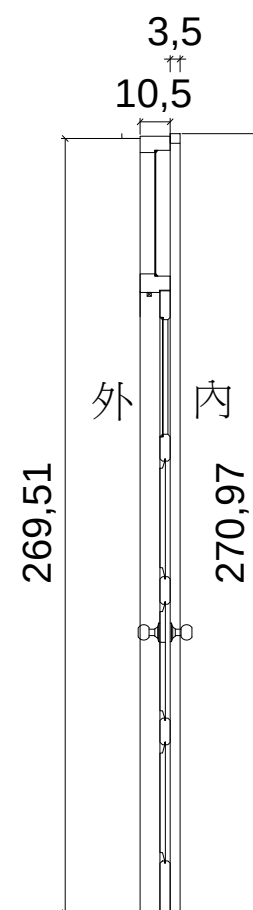

剖面圖

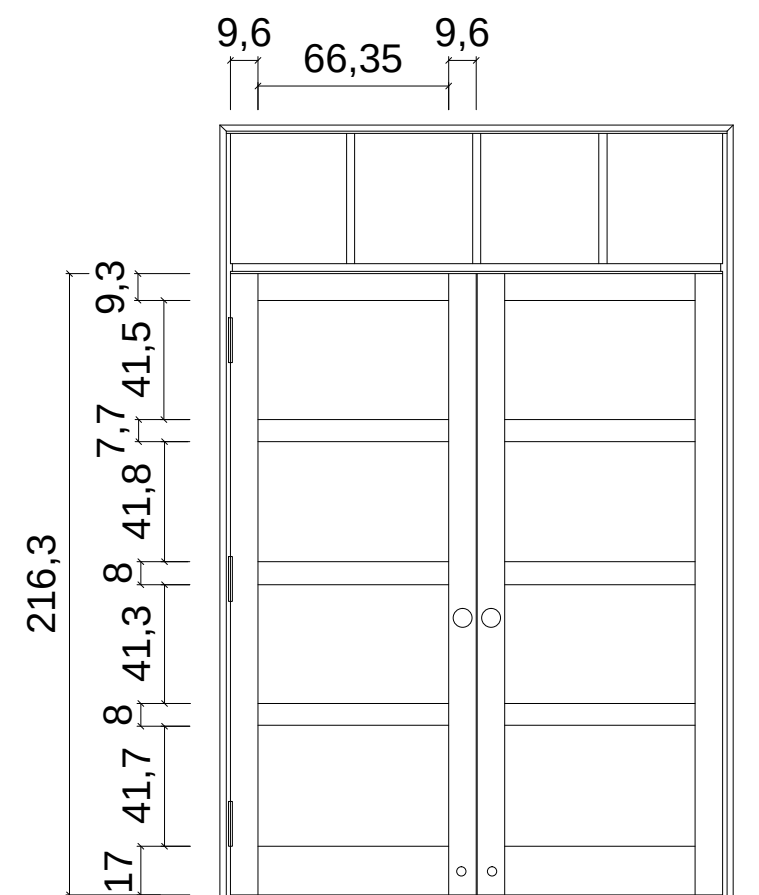



內側立面圖

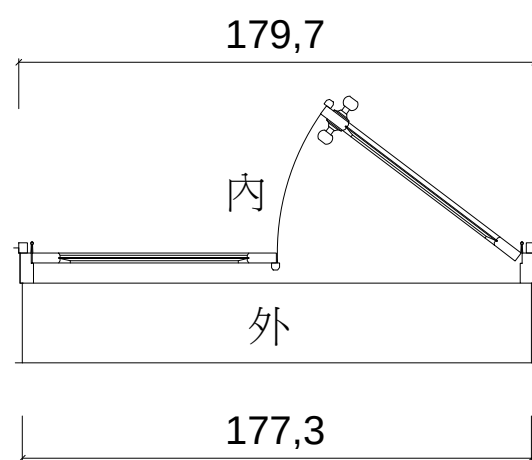


平面圖

門作大樣圖 1D1

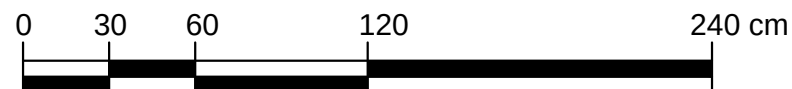


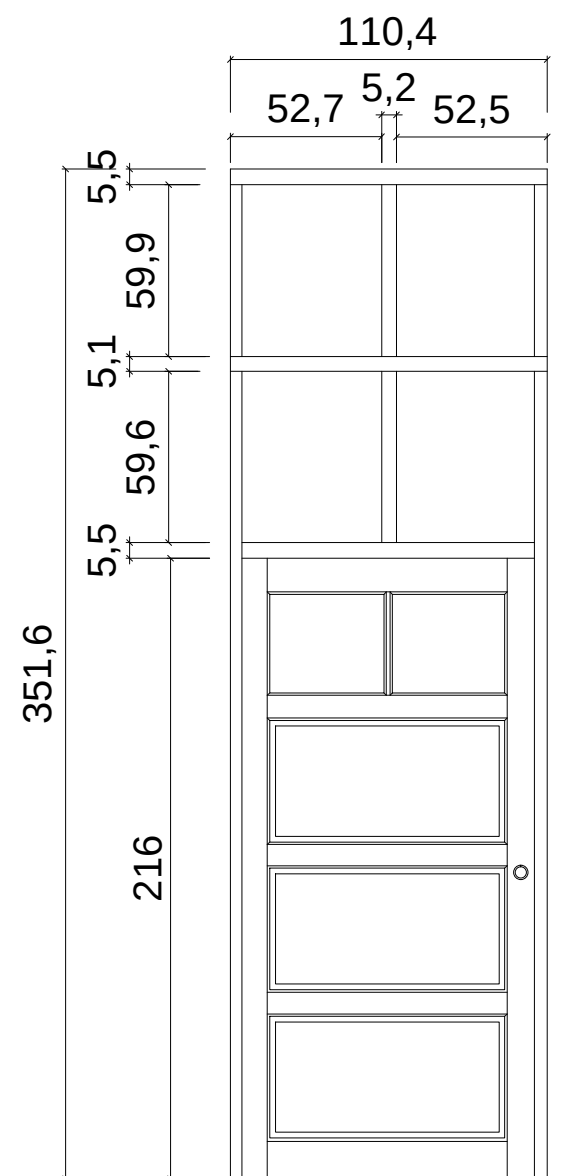


外側立面圖

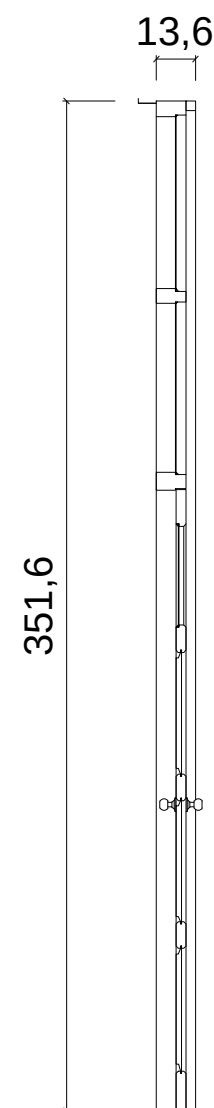

剖面圖

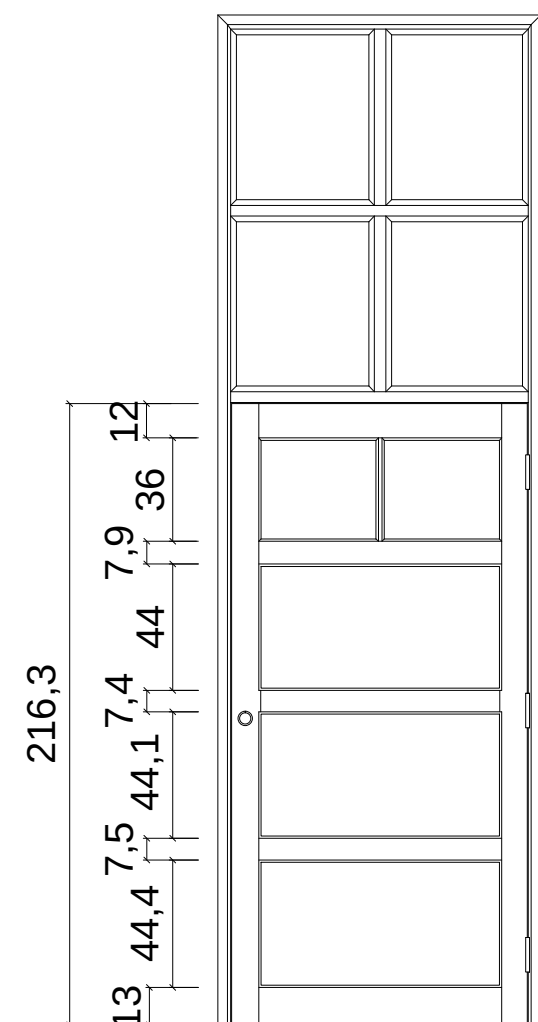



內側立面圖

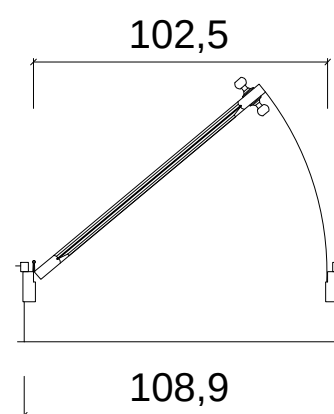


平面圖

門作大樣圖 1D2

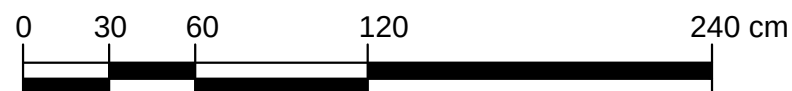


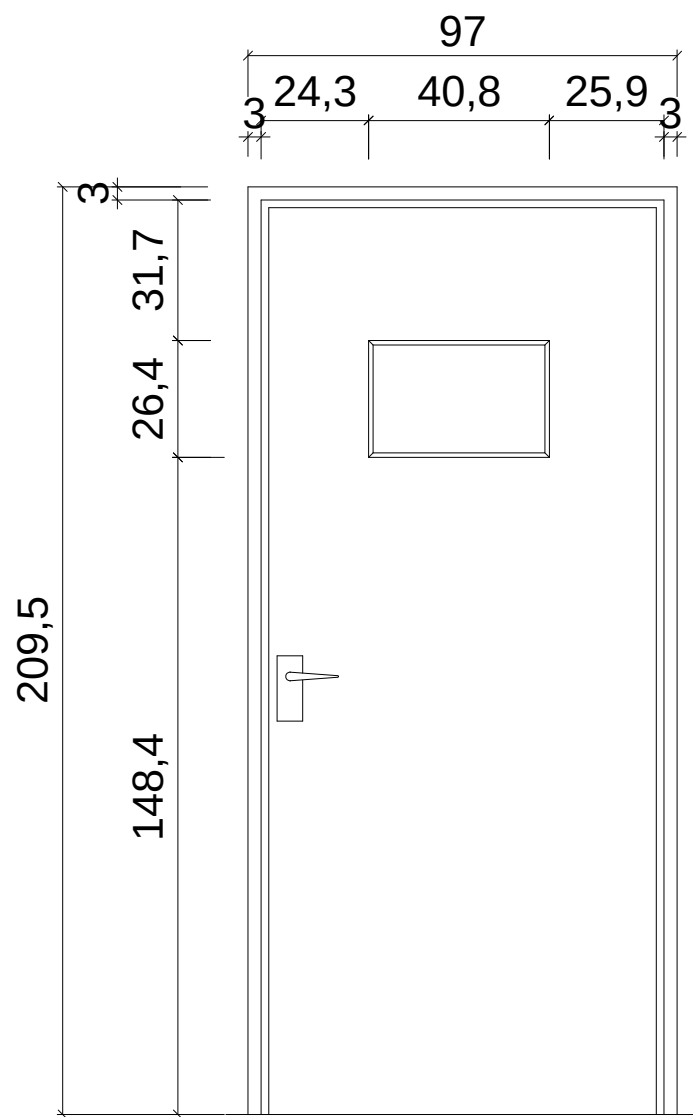


外側立面圖

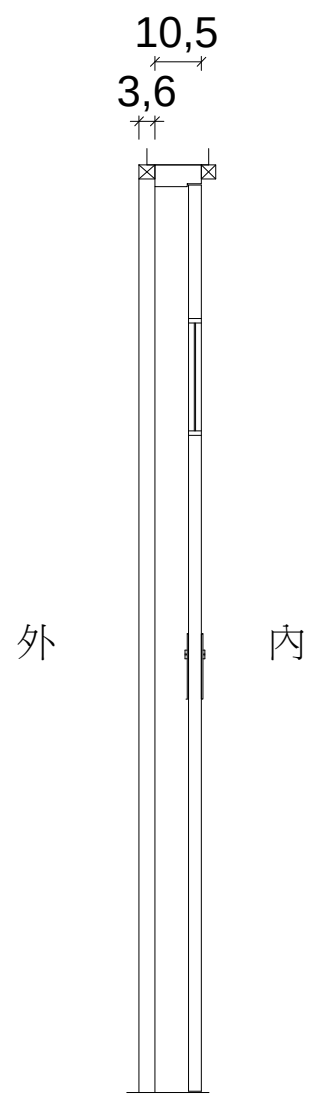

剖面圖

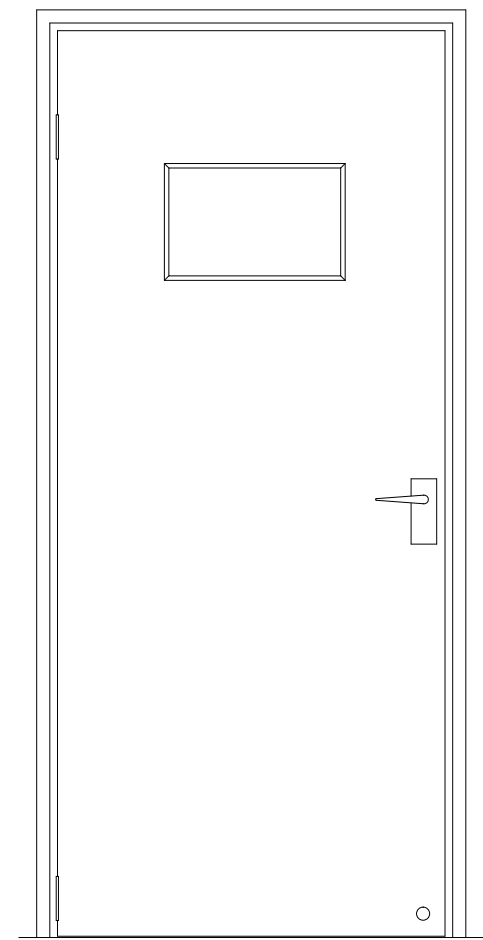



內側立面圖

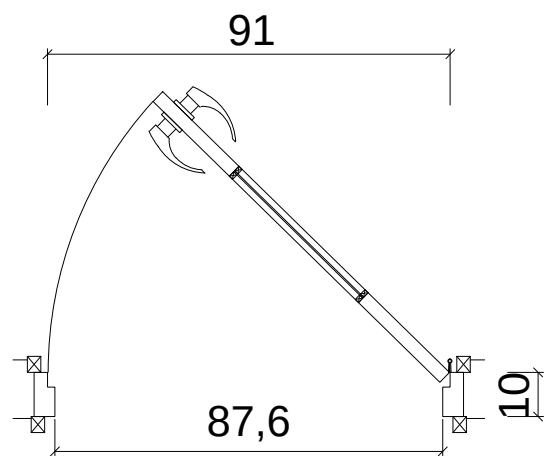


平面圖

門作大樣圖 2D3

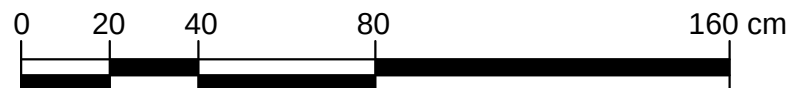


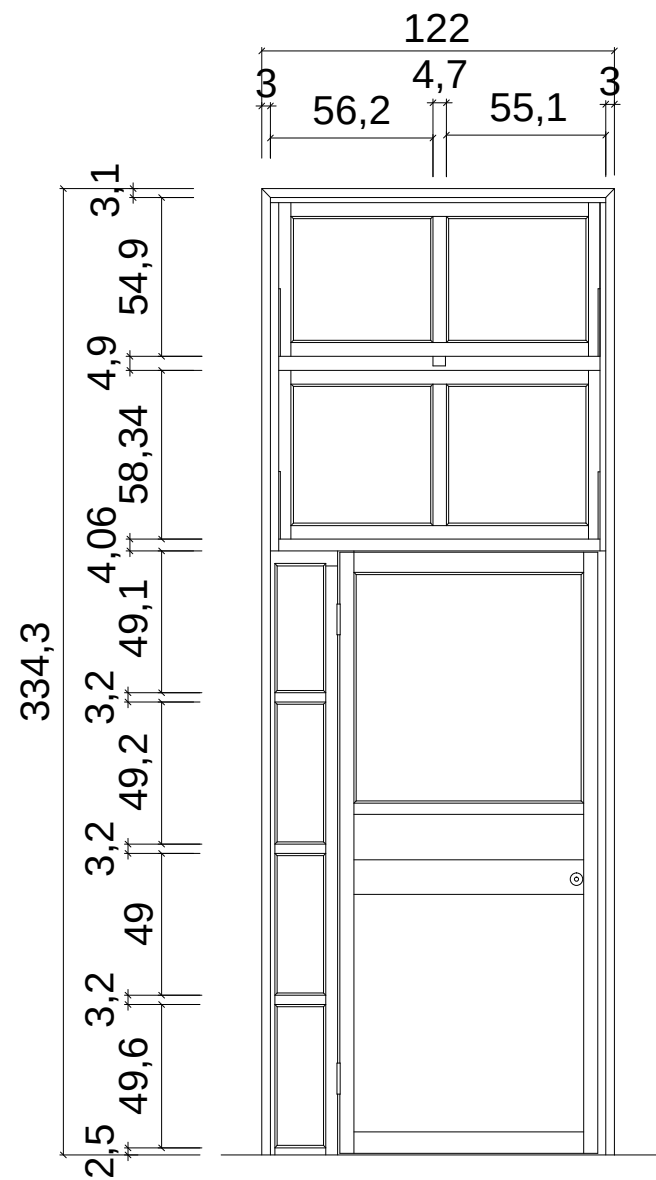


外側立面圖

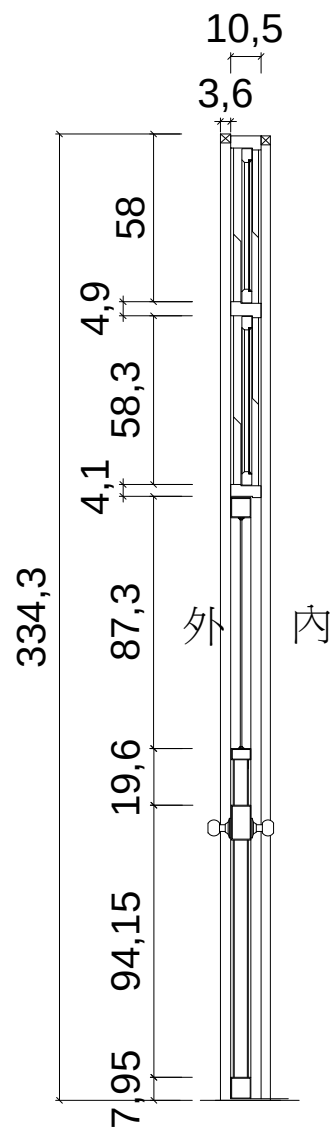

剖面圖

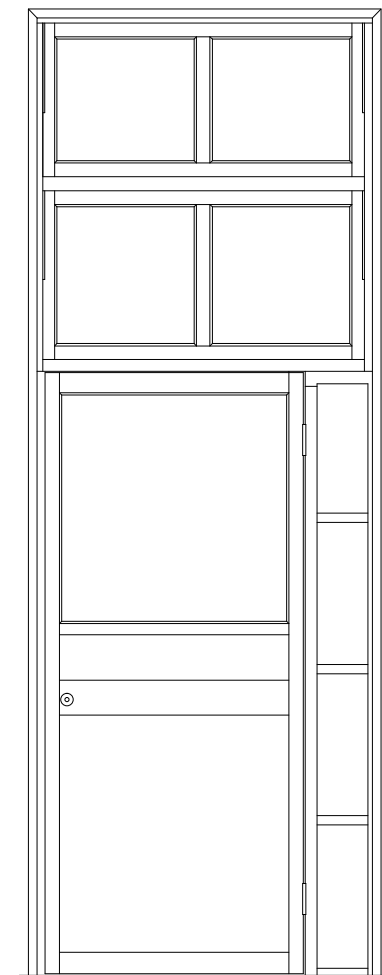

內側立面圖

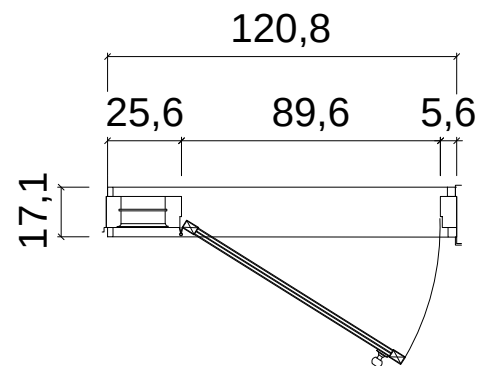

平面圖

門作大樣圖 2D4

