



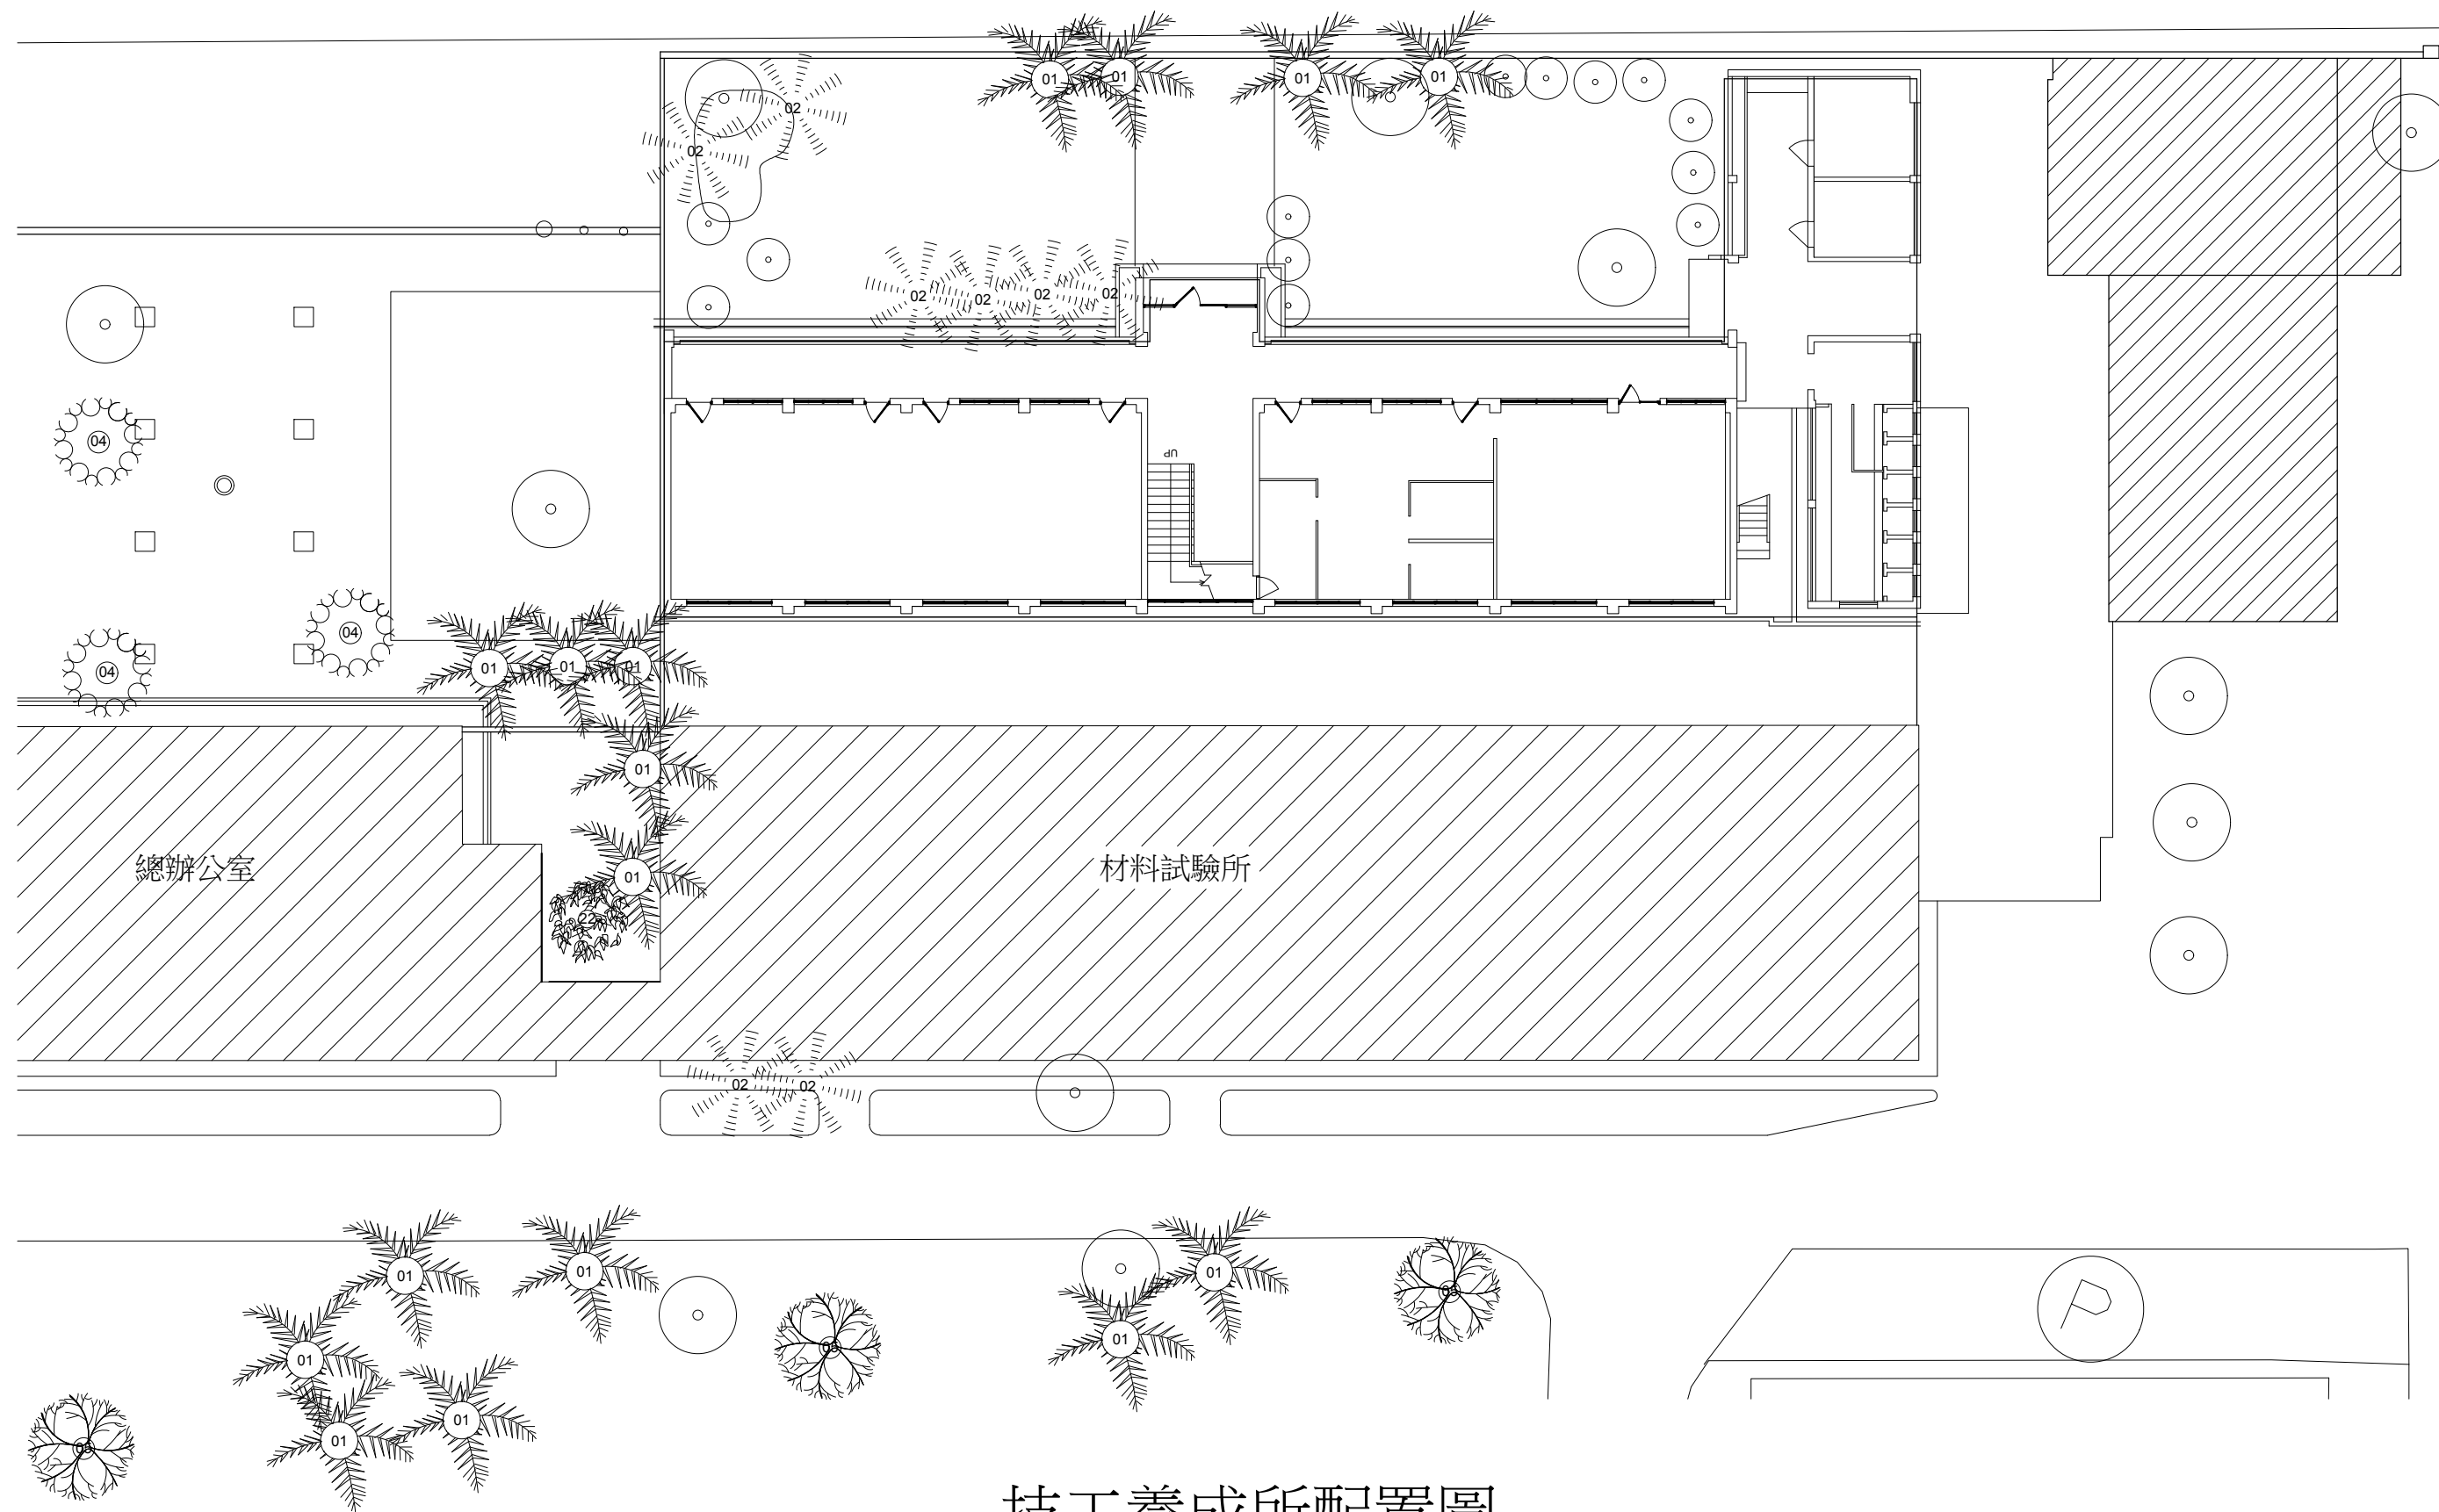

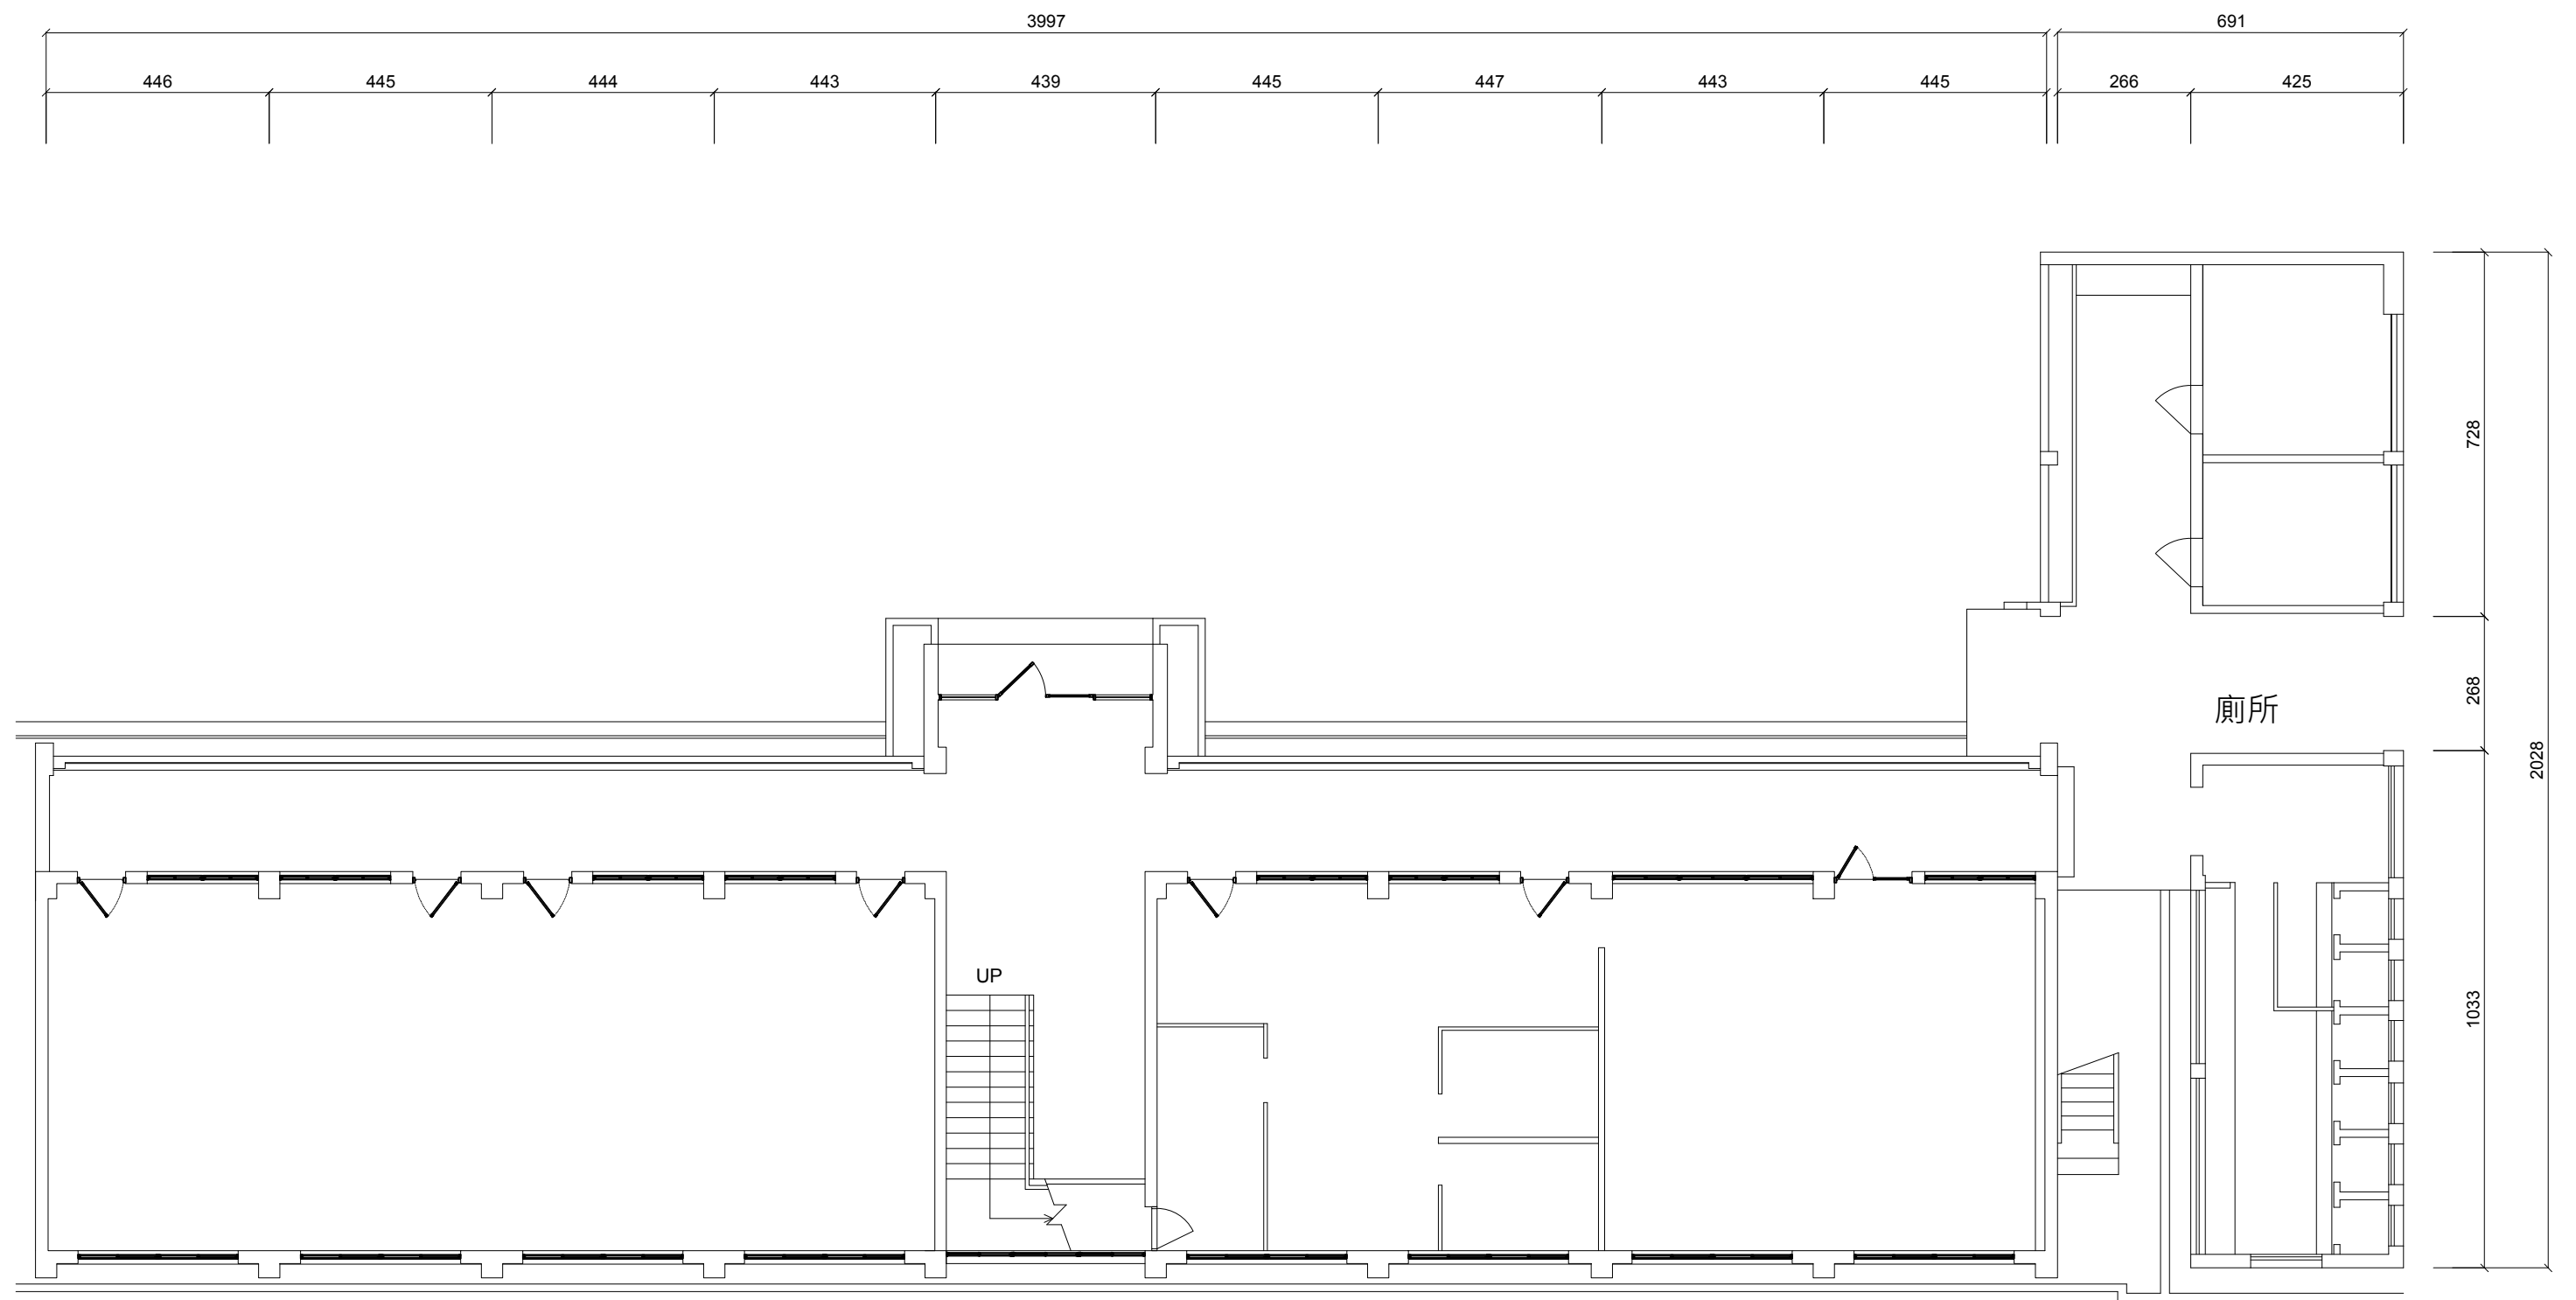

技工養成所1F平面圖



國立臺北藝術大學
國立臺北藝術大學
國立臺北藝術大學


國立臺北藝術大學
國立臺北藝術大學
國立臺北藝術大學

比例
1/100 _A3

單位
cm

圖號
1
A2-1

張號
32

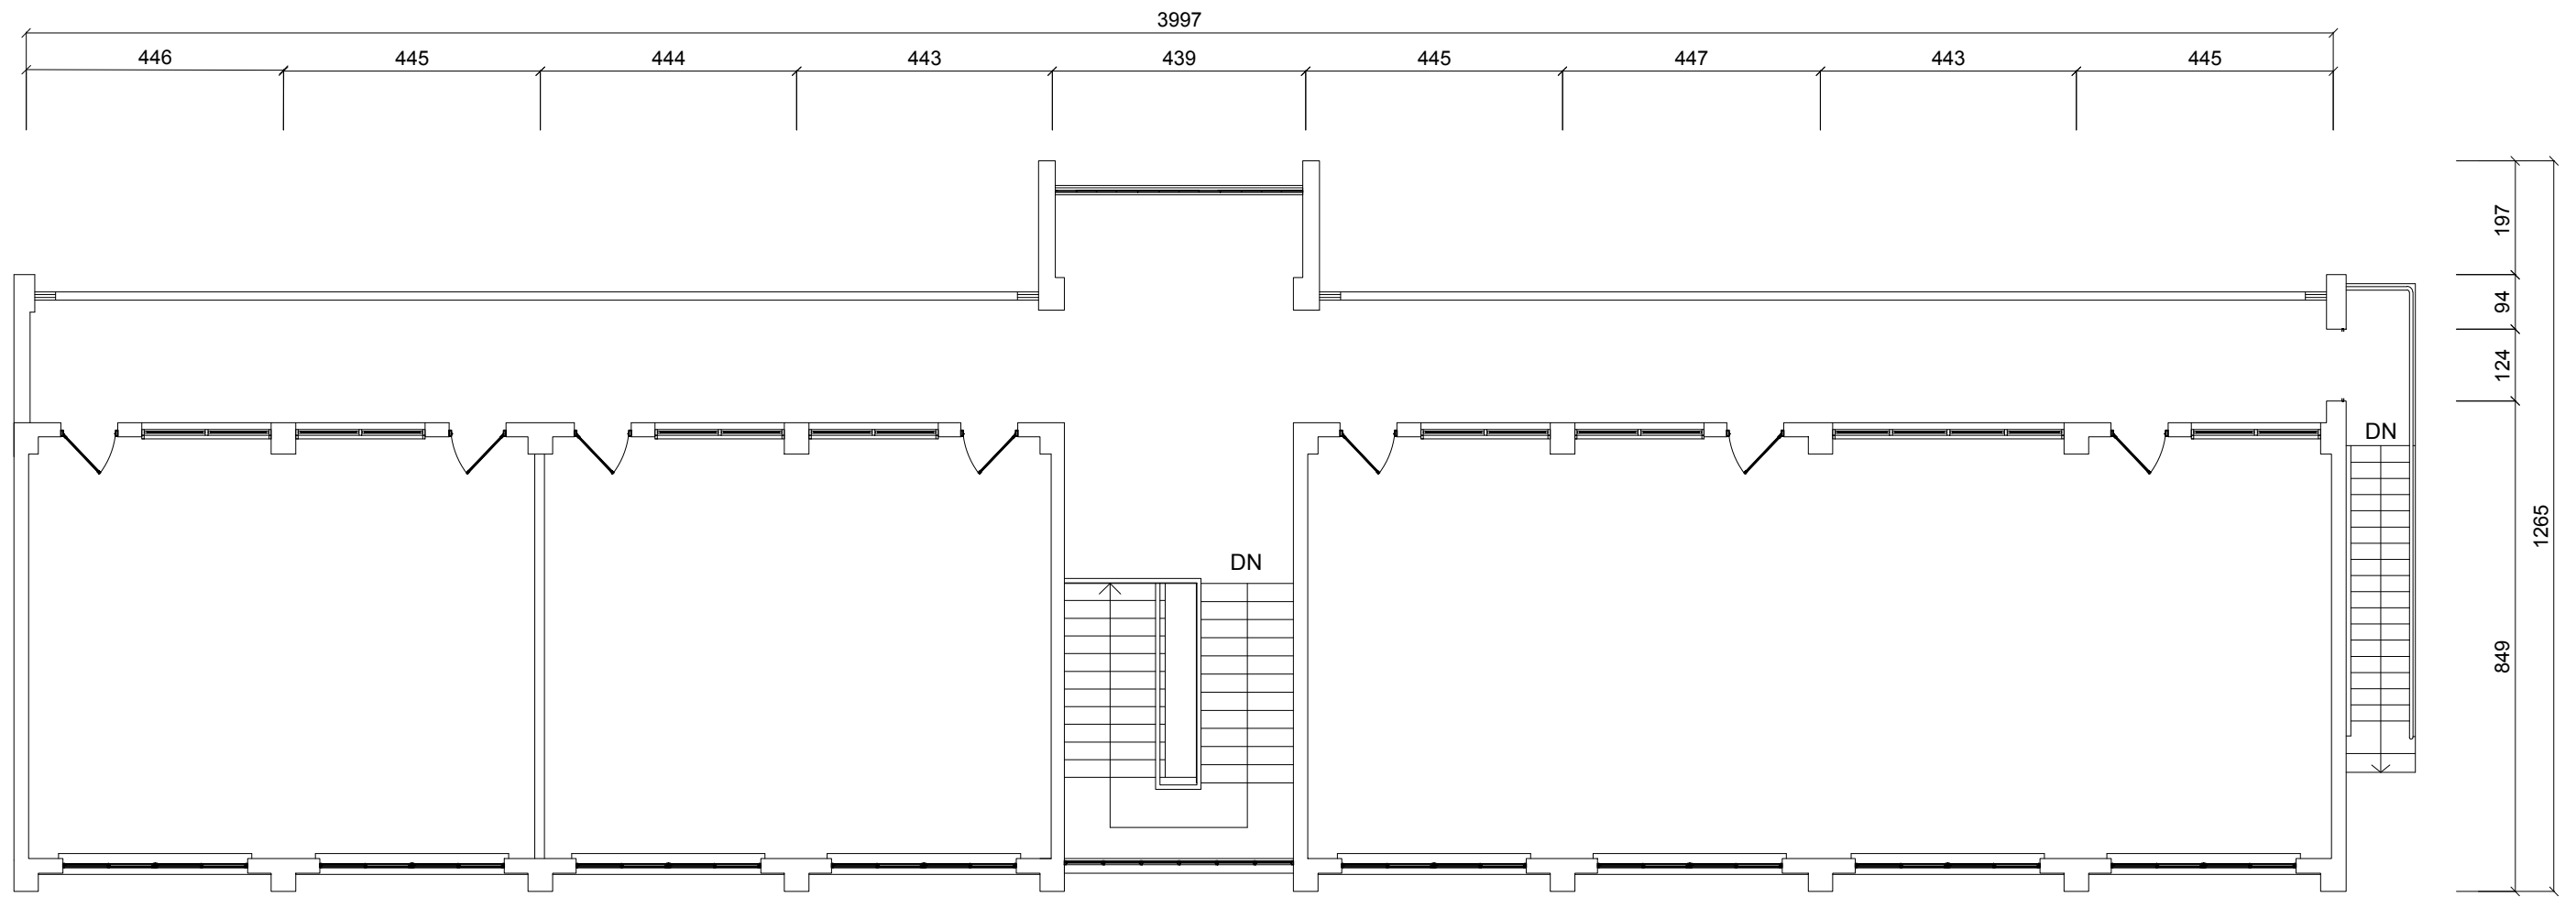

技工養成所2F平面圖



國立臺北藝術大學
國立臺北藝術大學
國立臺北藝術大學


國立臺北藝術大學
國立臺北藝術大學
國立臺北藝術大學

比例
1/100 _A3

單位
cm

圖號
2
A2-1

張號
33

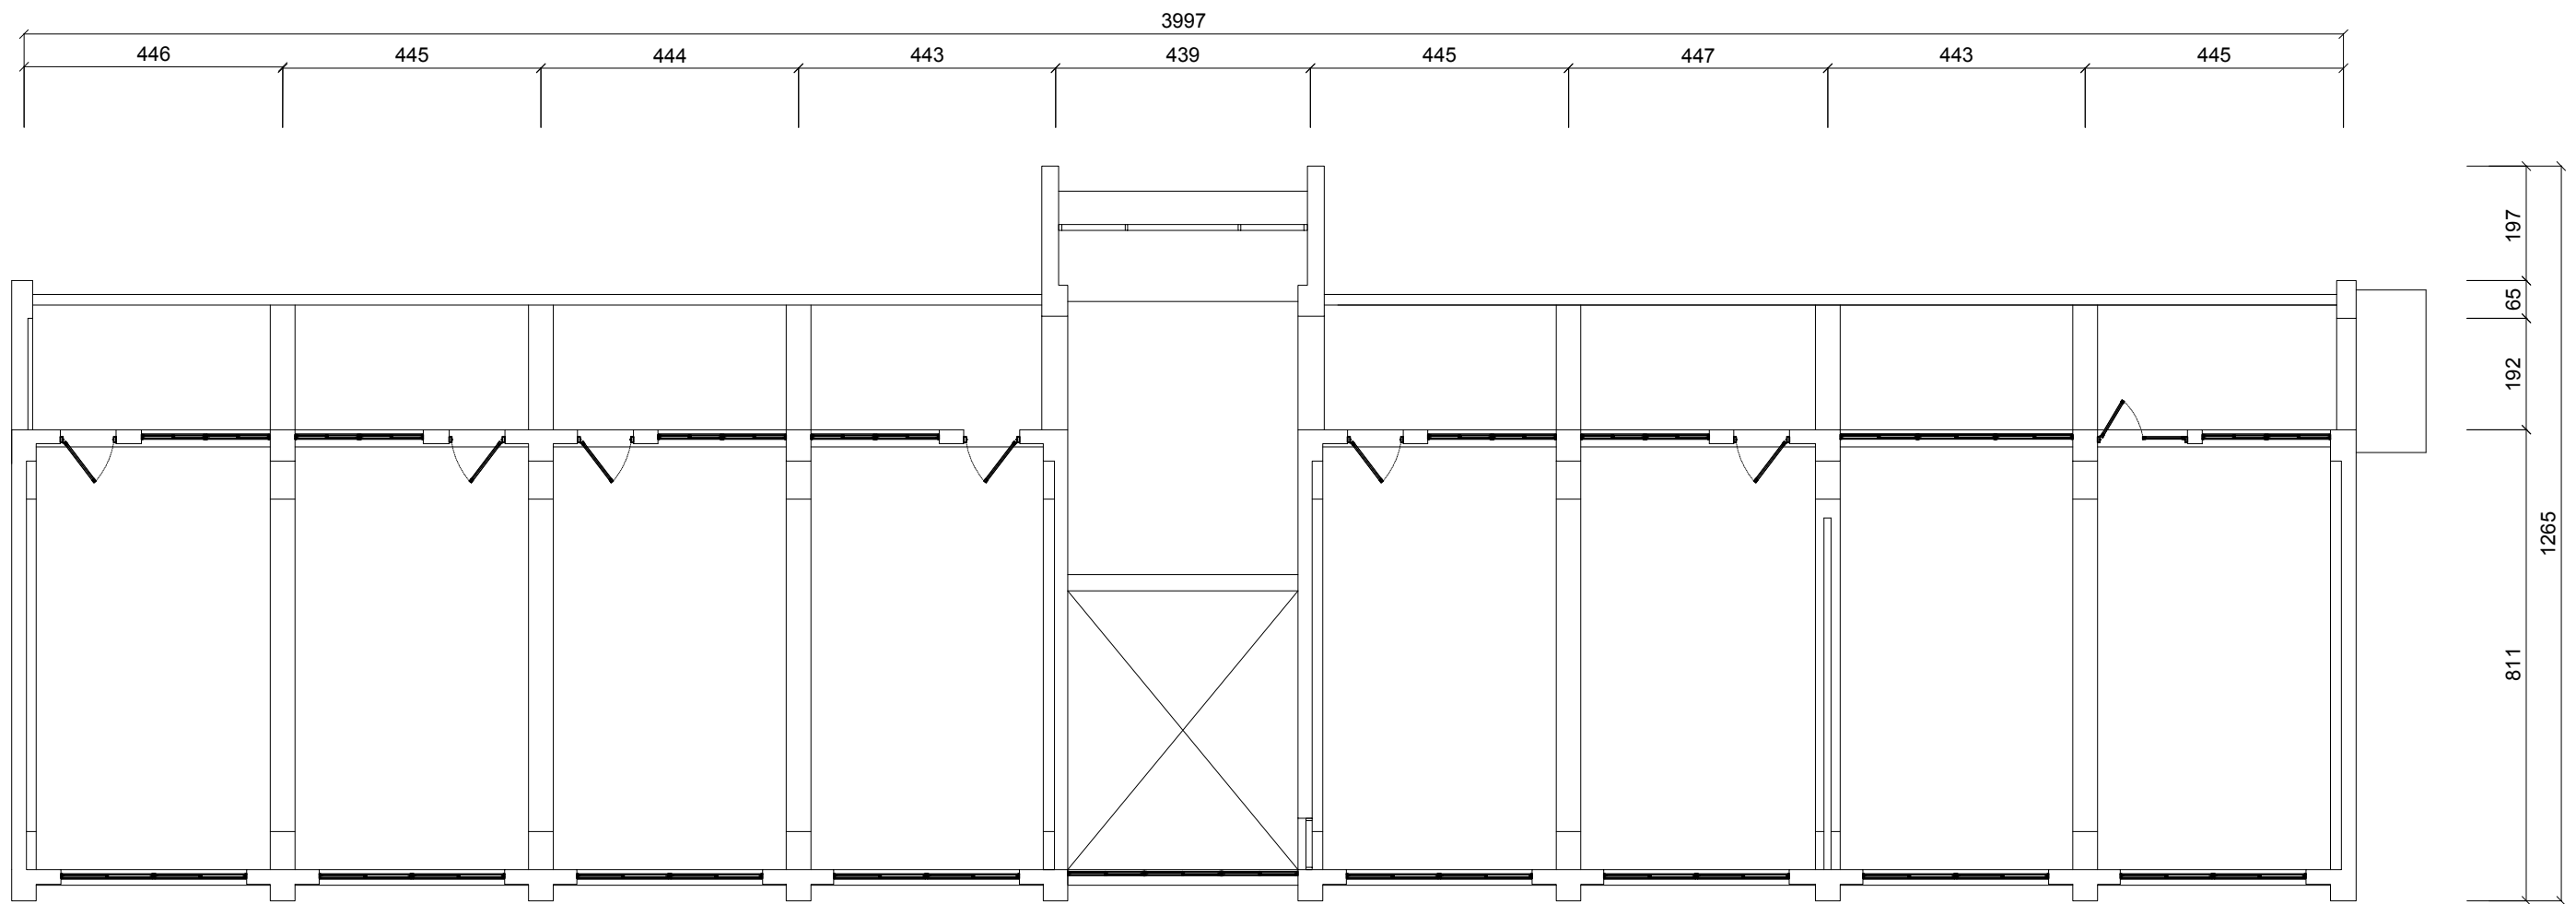

技工養成所1F天花反射平面圖

0 100 200 400 800 cm



國立臺北藝術大學修復系


技工養成所1F天花反射平面圖

比例 1/100 _A3


單位 cm


圖號 3/A2-1

張數 34

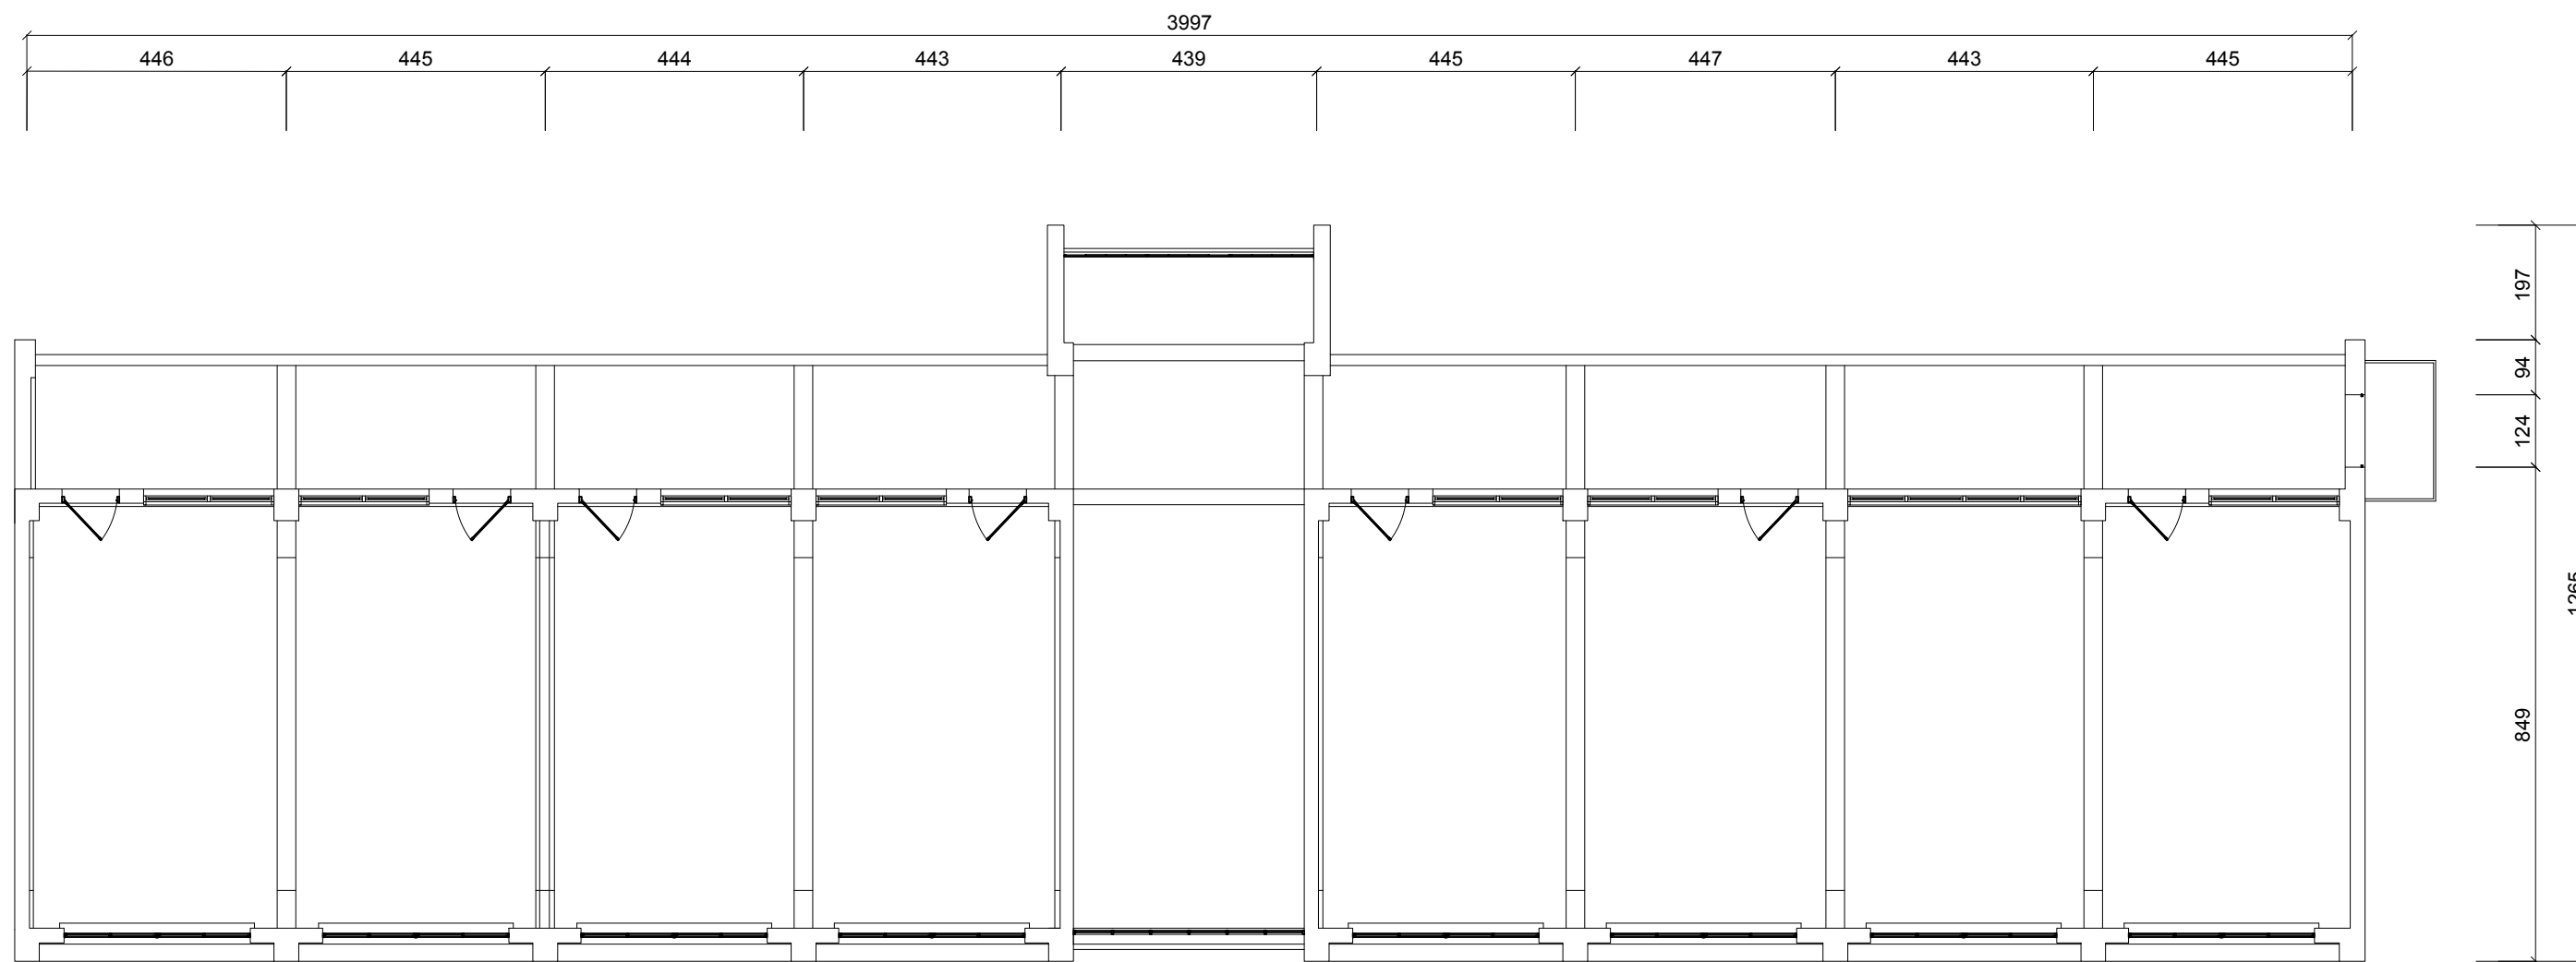


技工養成所2F天花反射平面圖

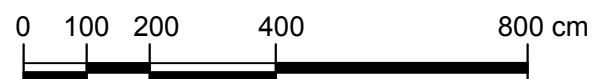

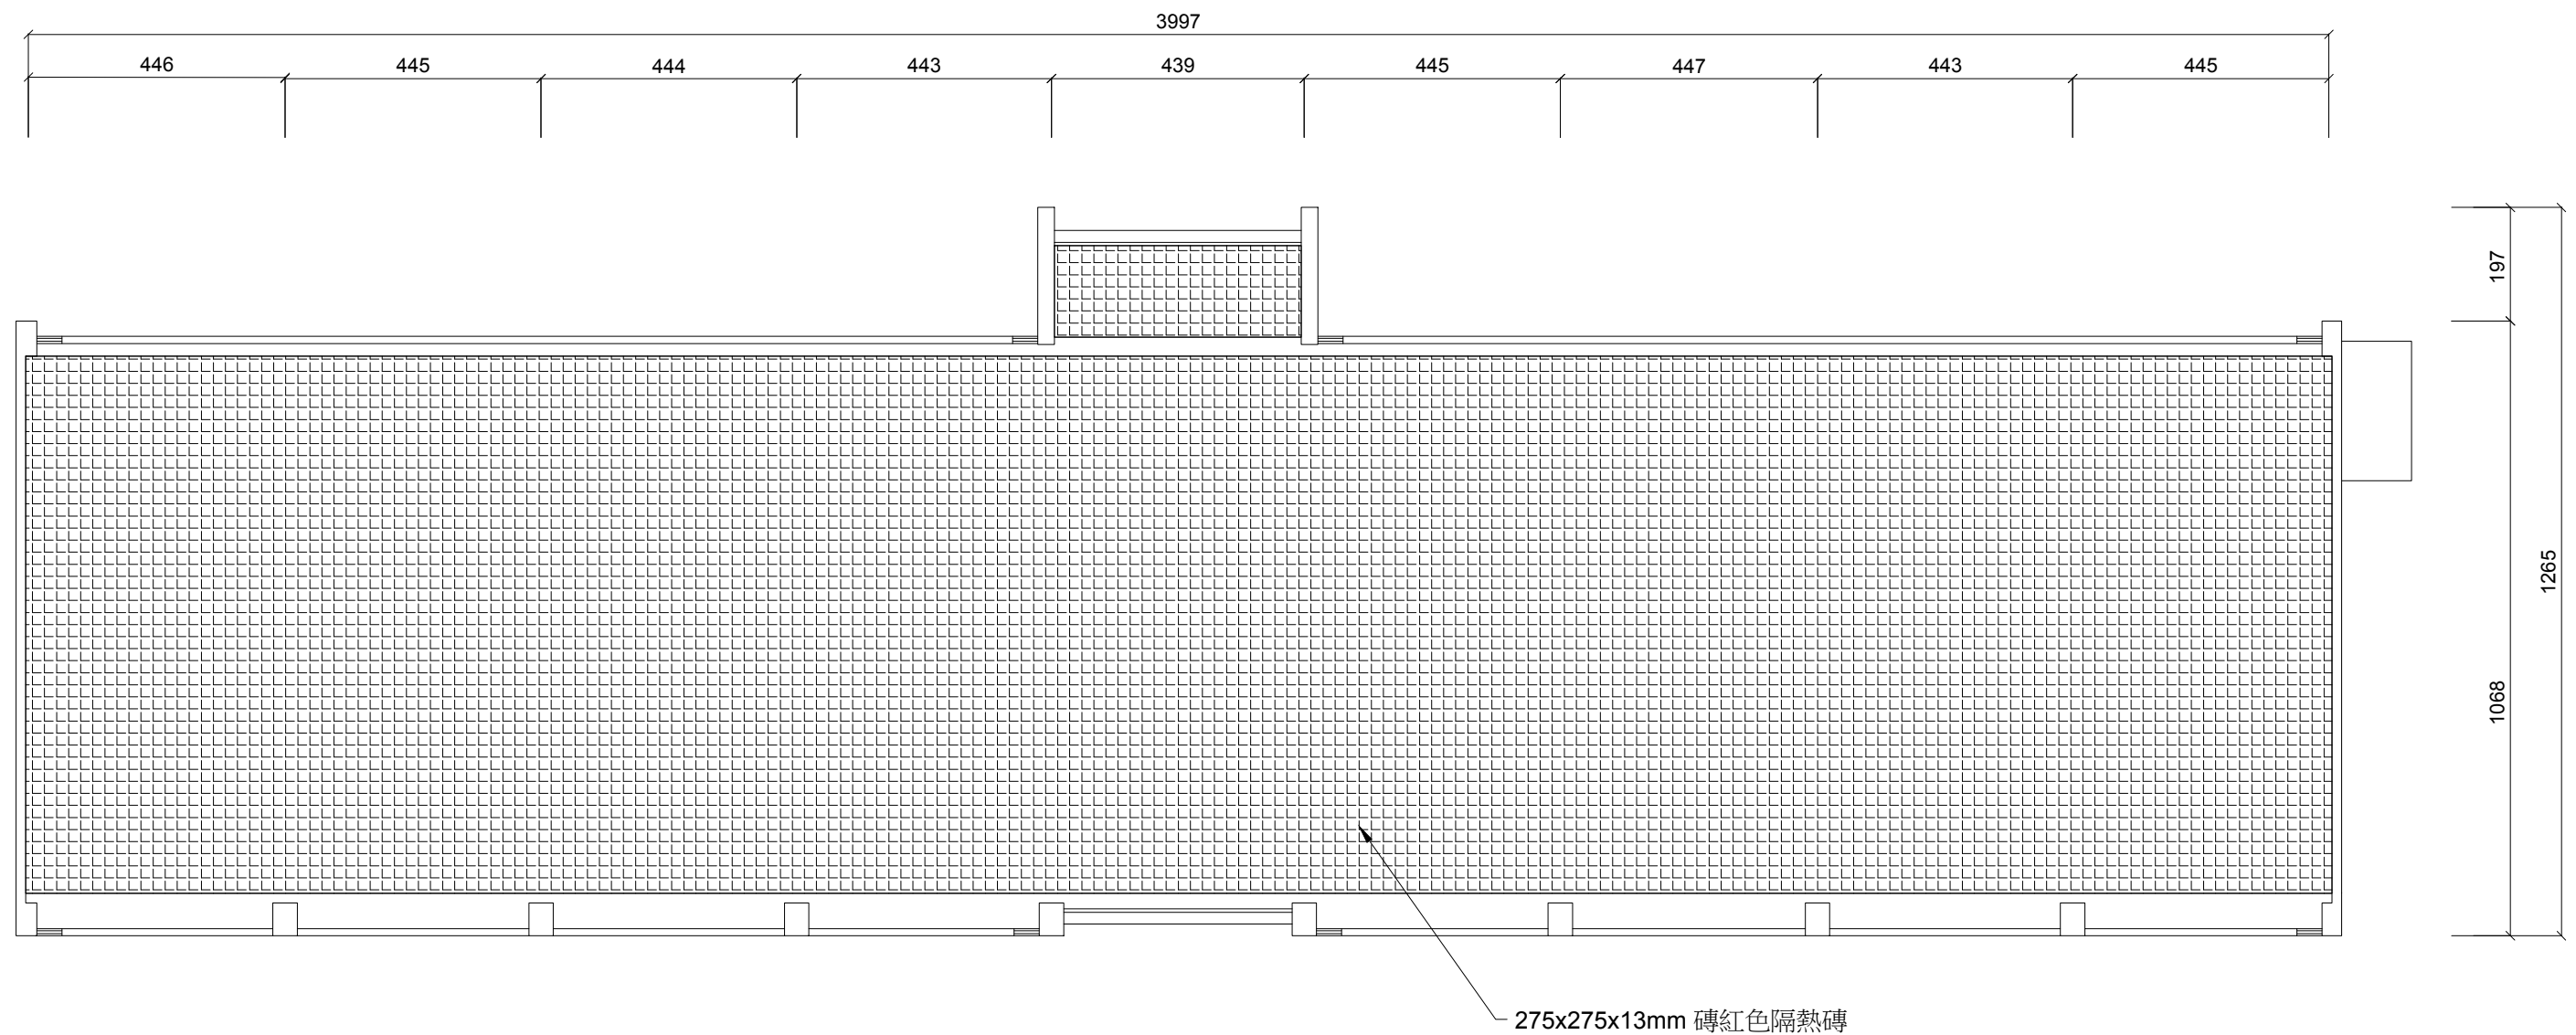


技工養成所屋頂平面圖



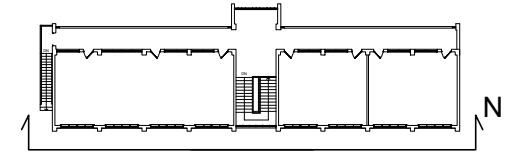




技工養成所北向立面圖



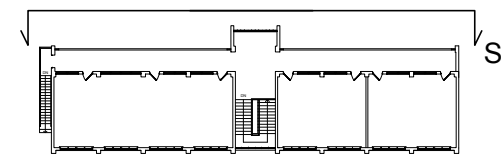



技工養成所南向立面圖

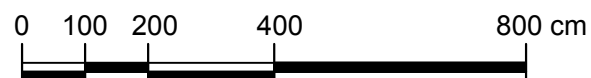

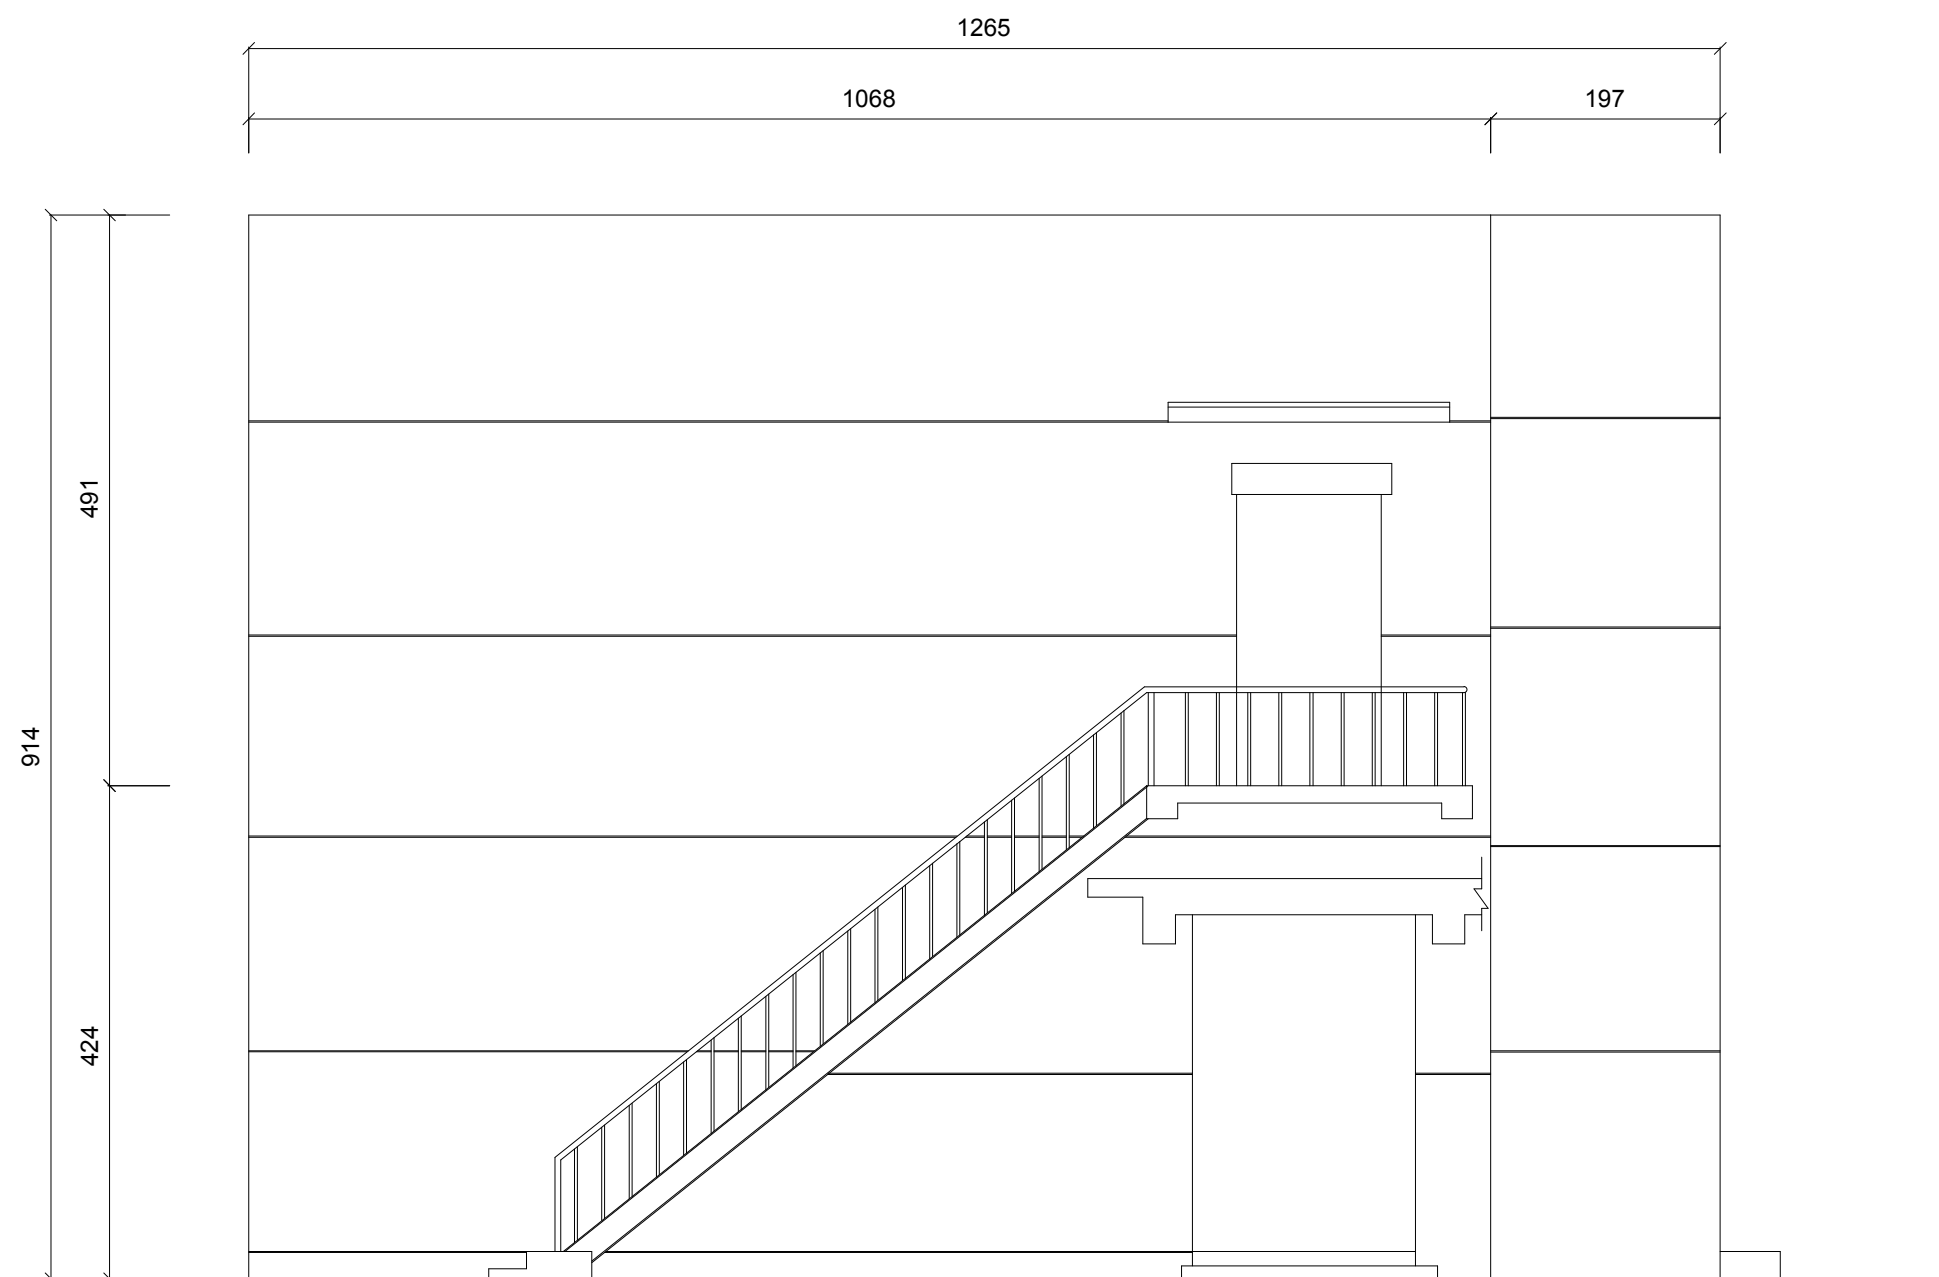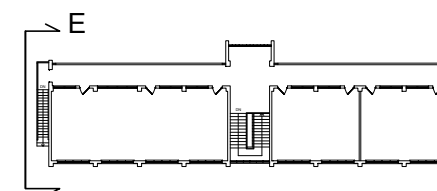



技工養成所東向立面圖



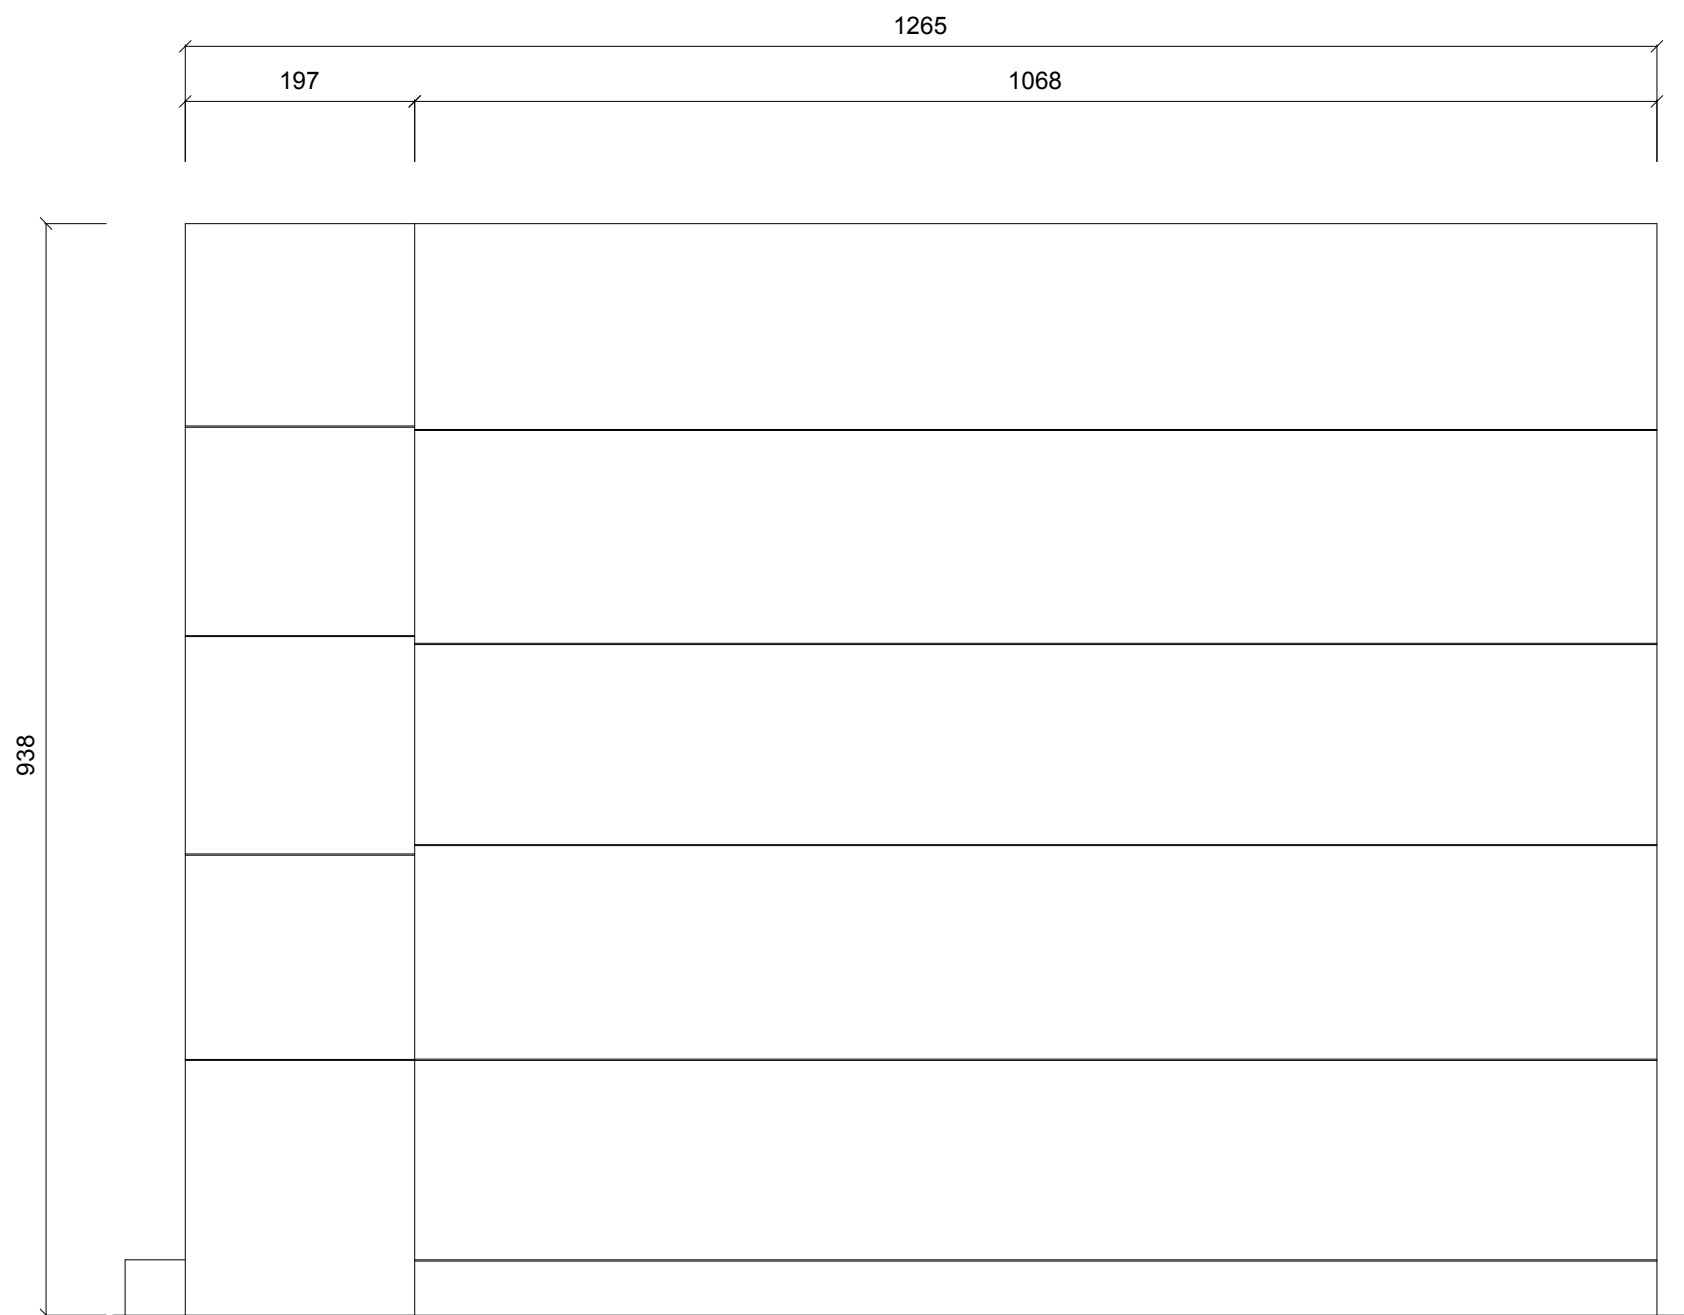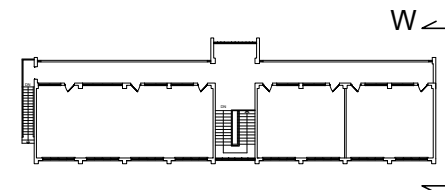

技工養成所西向立面圖



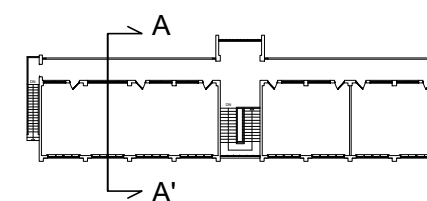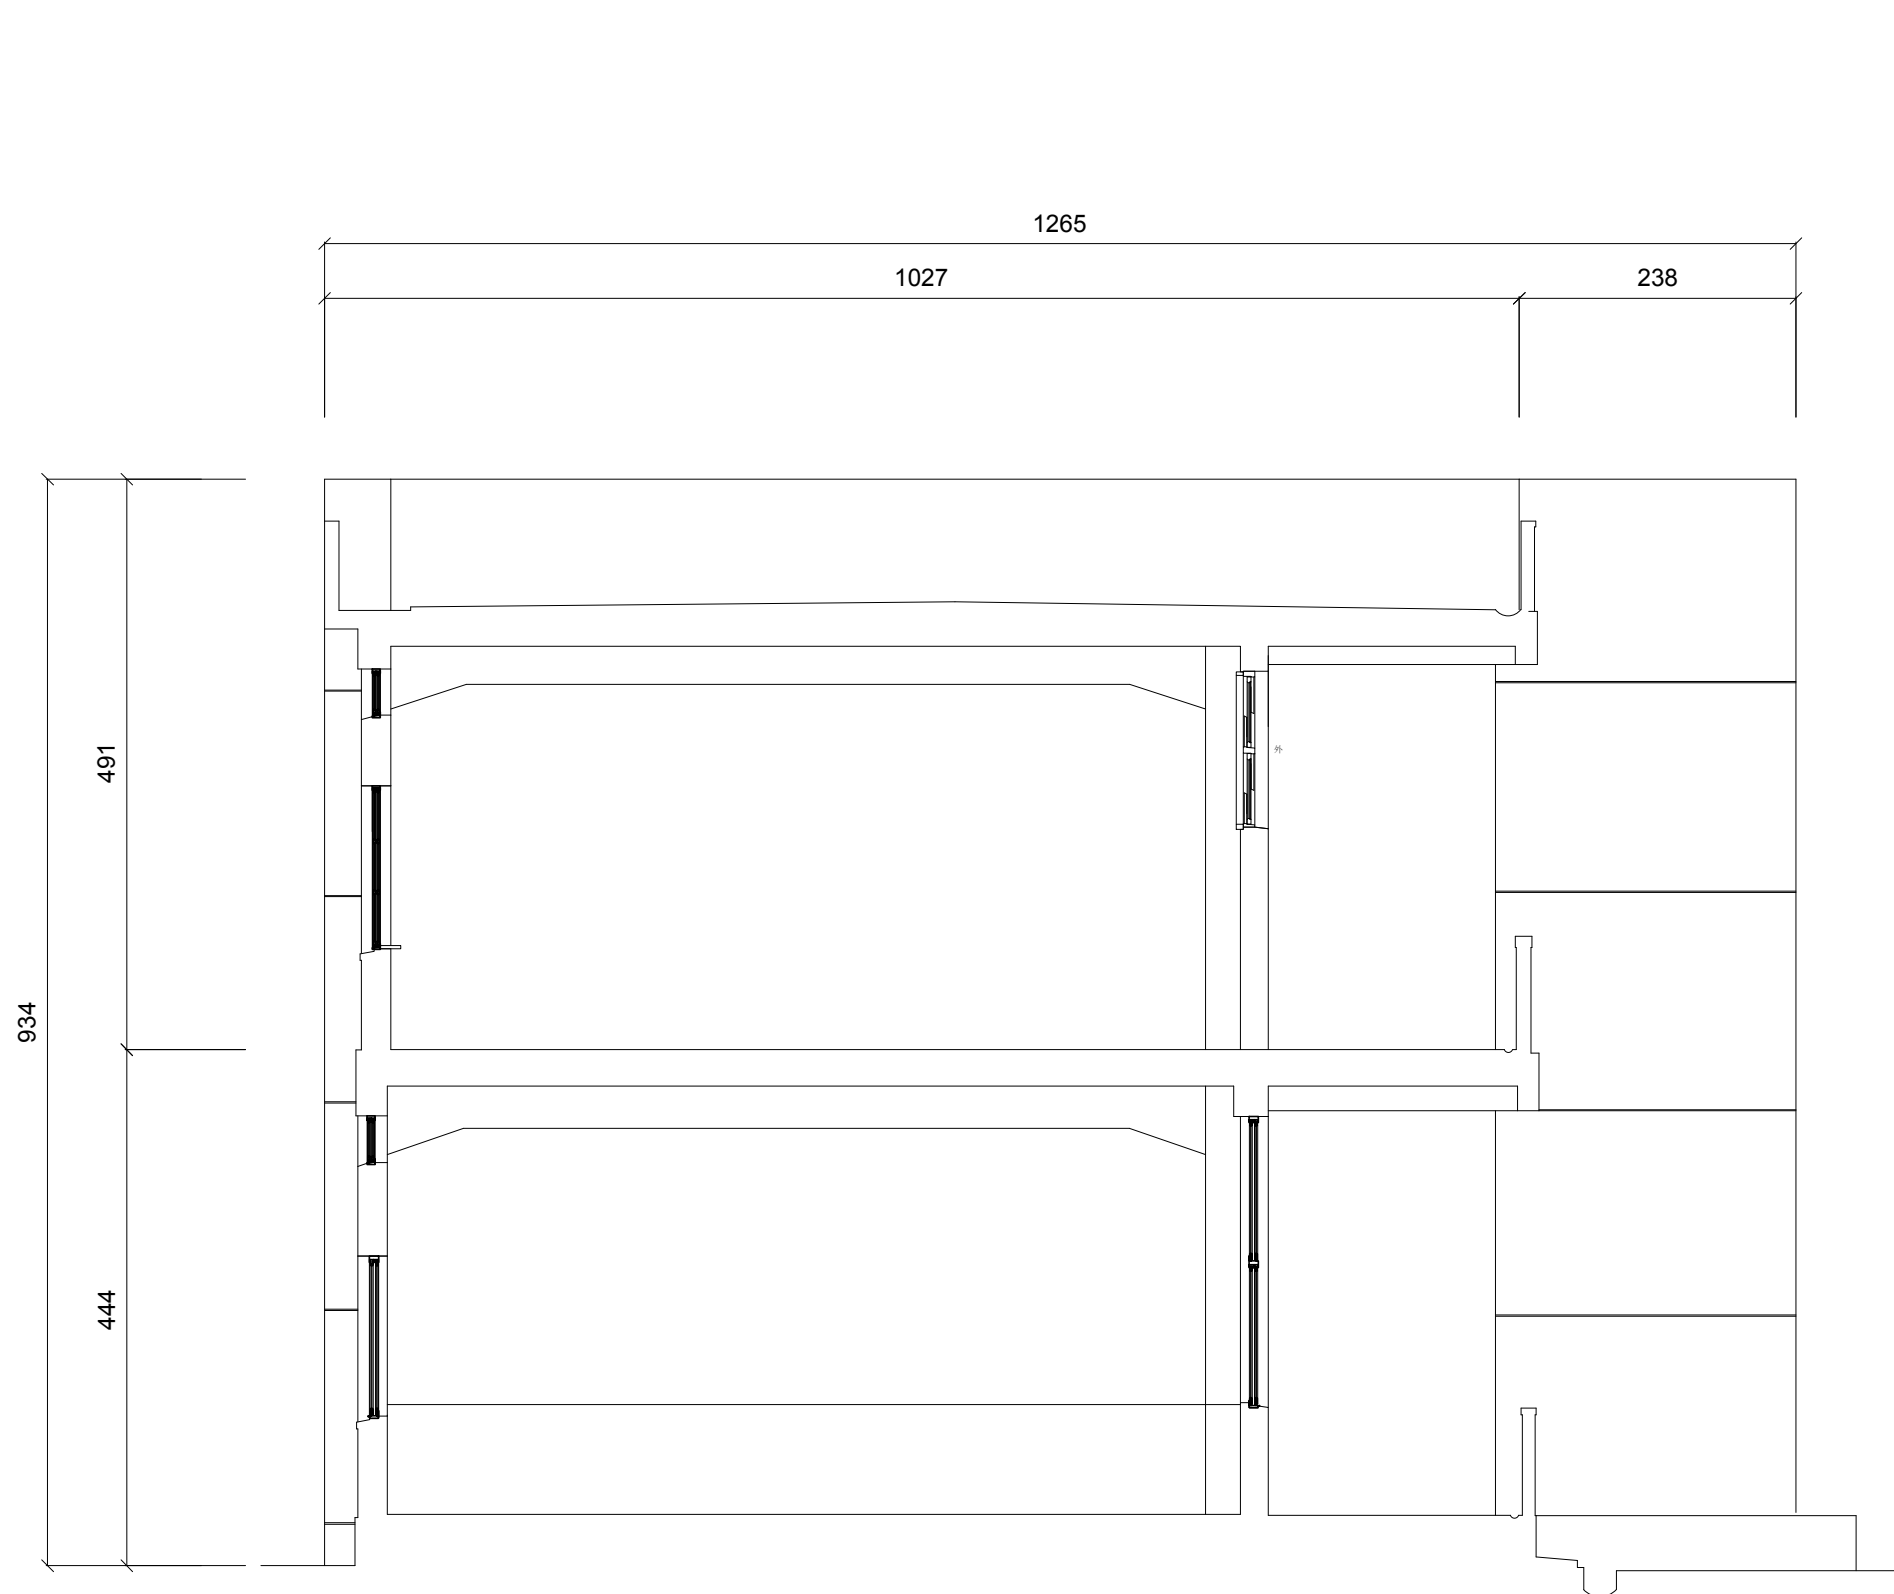

技工養成所A-A'剖面圖



國立臺北藝術大學圖書館



技工養成所A-A'剖面圖

比例 1/100 A3

單位 cm


圖號 1 A2-3

張數 41

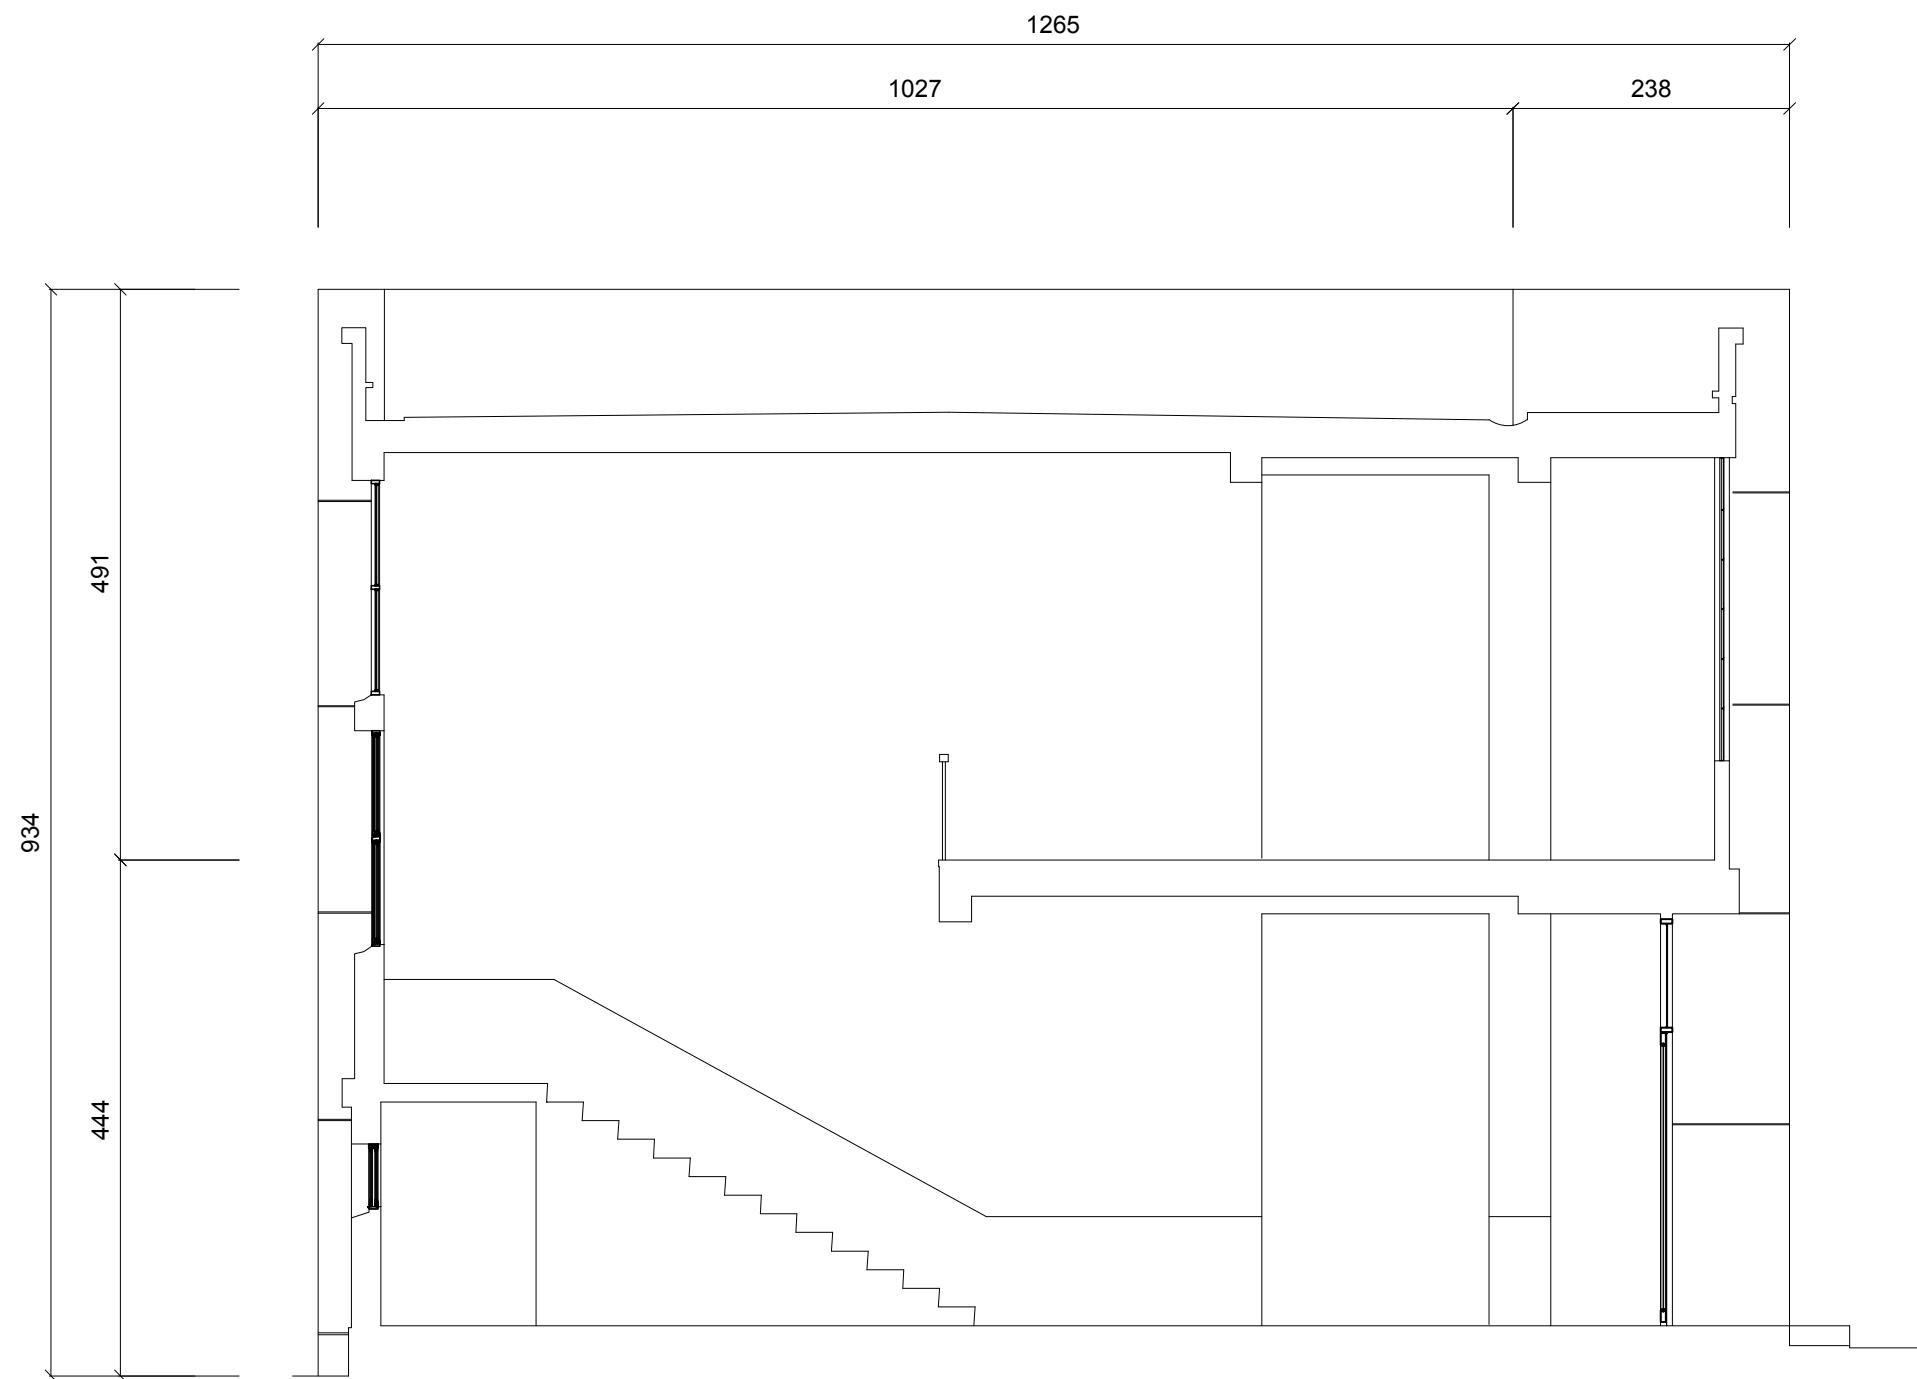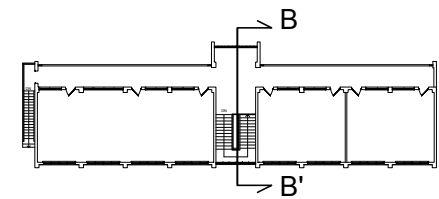



技工養成所B-B'剖面圖



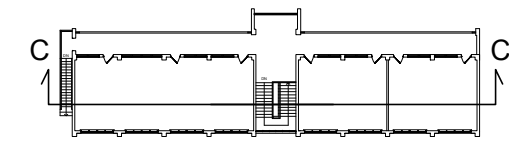


技工養成所C-C'剖面圖

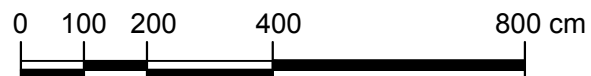


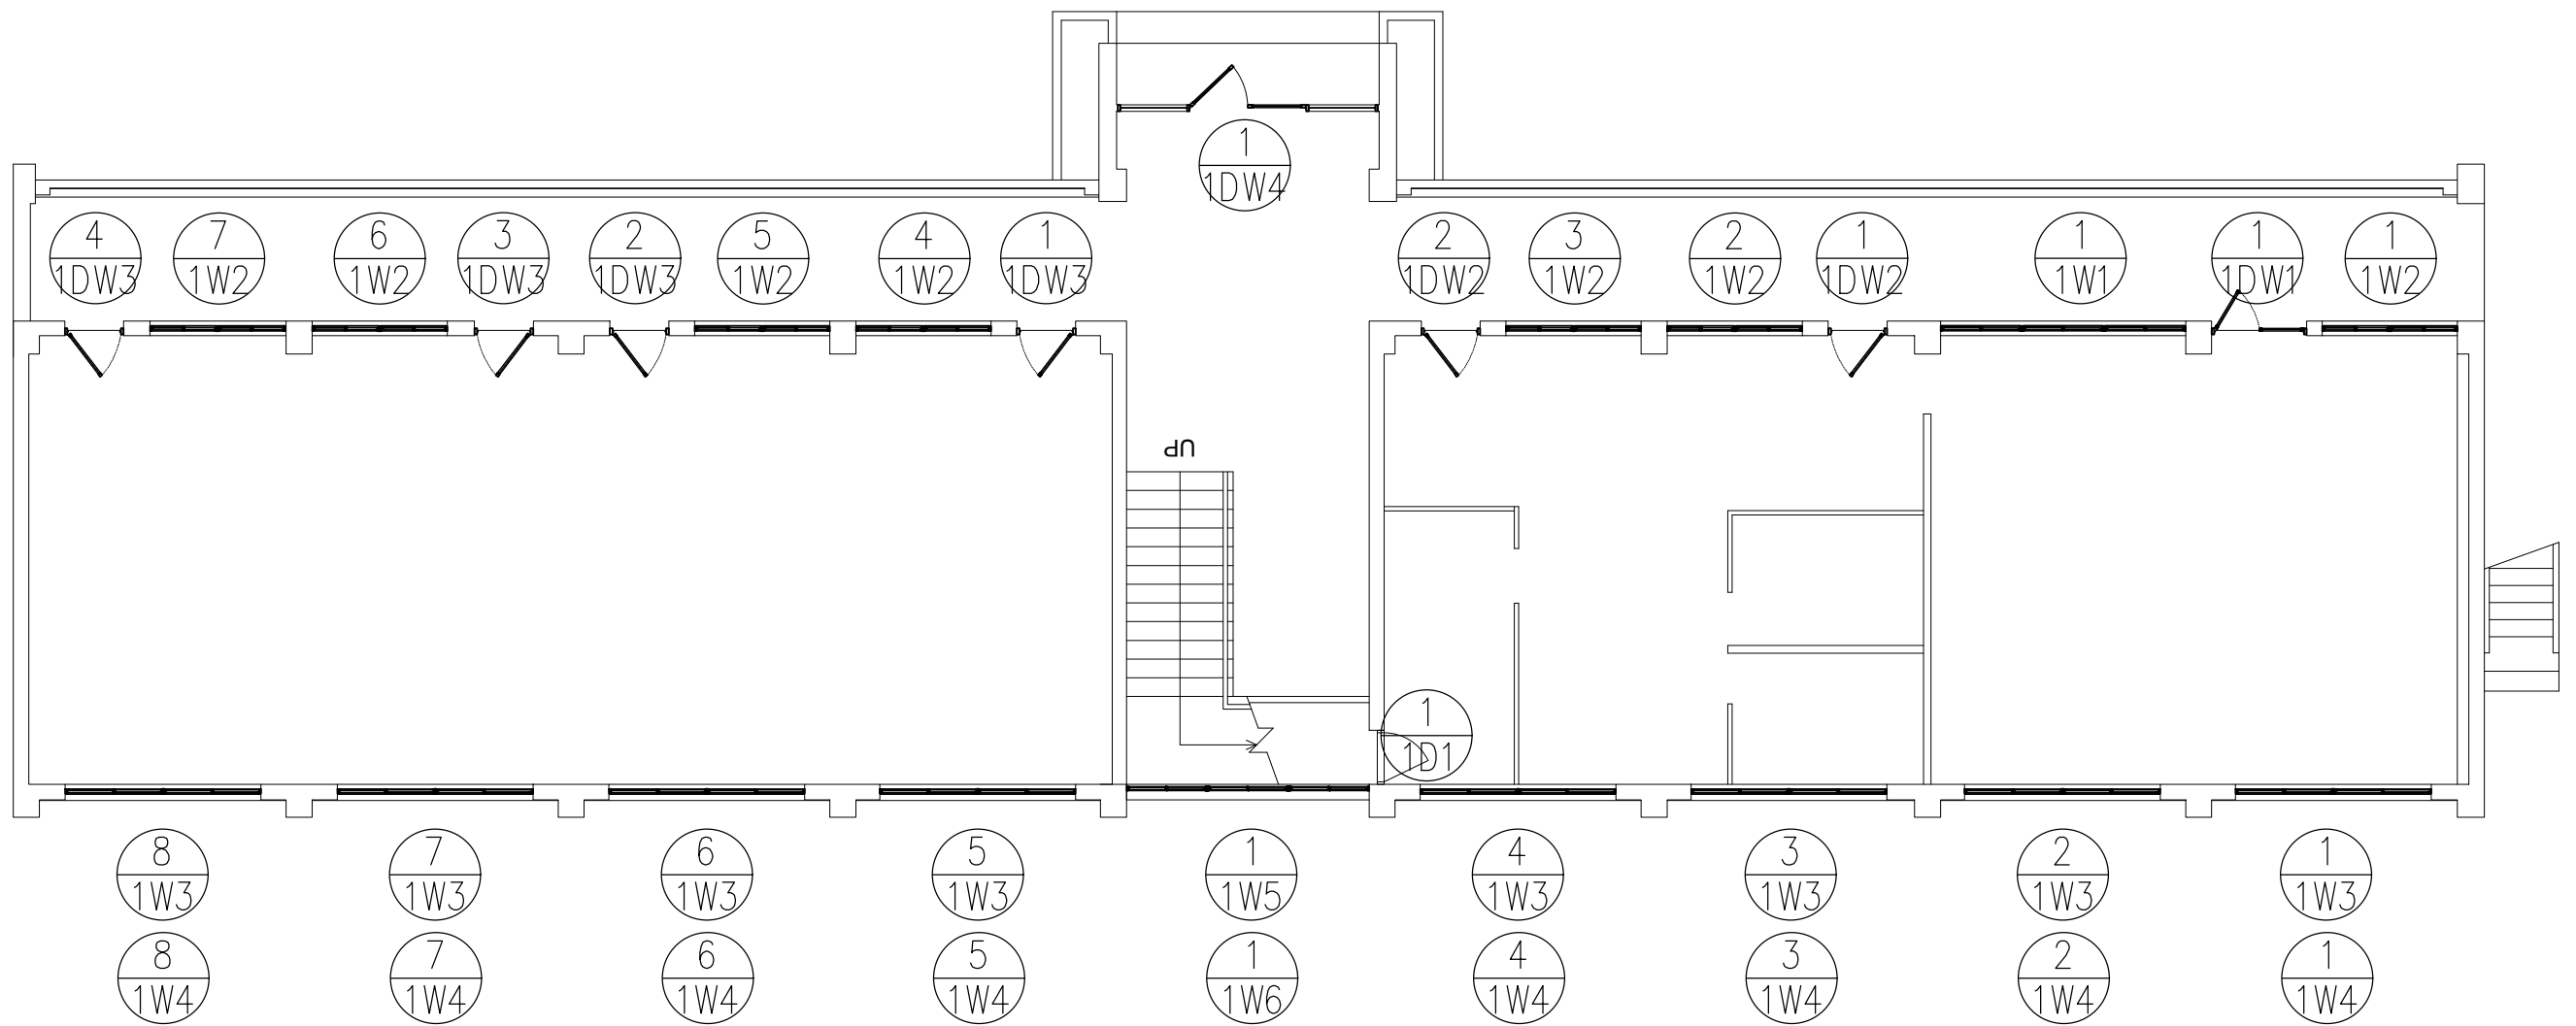


技工養成所1F門窗編碼圖

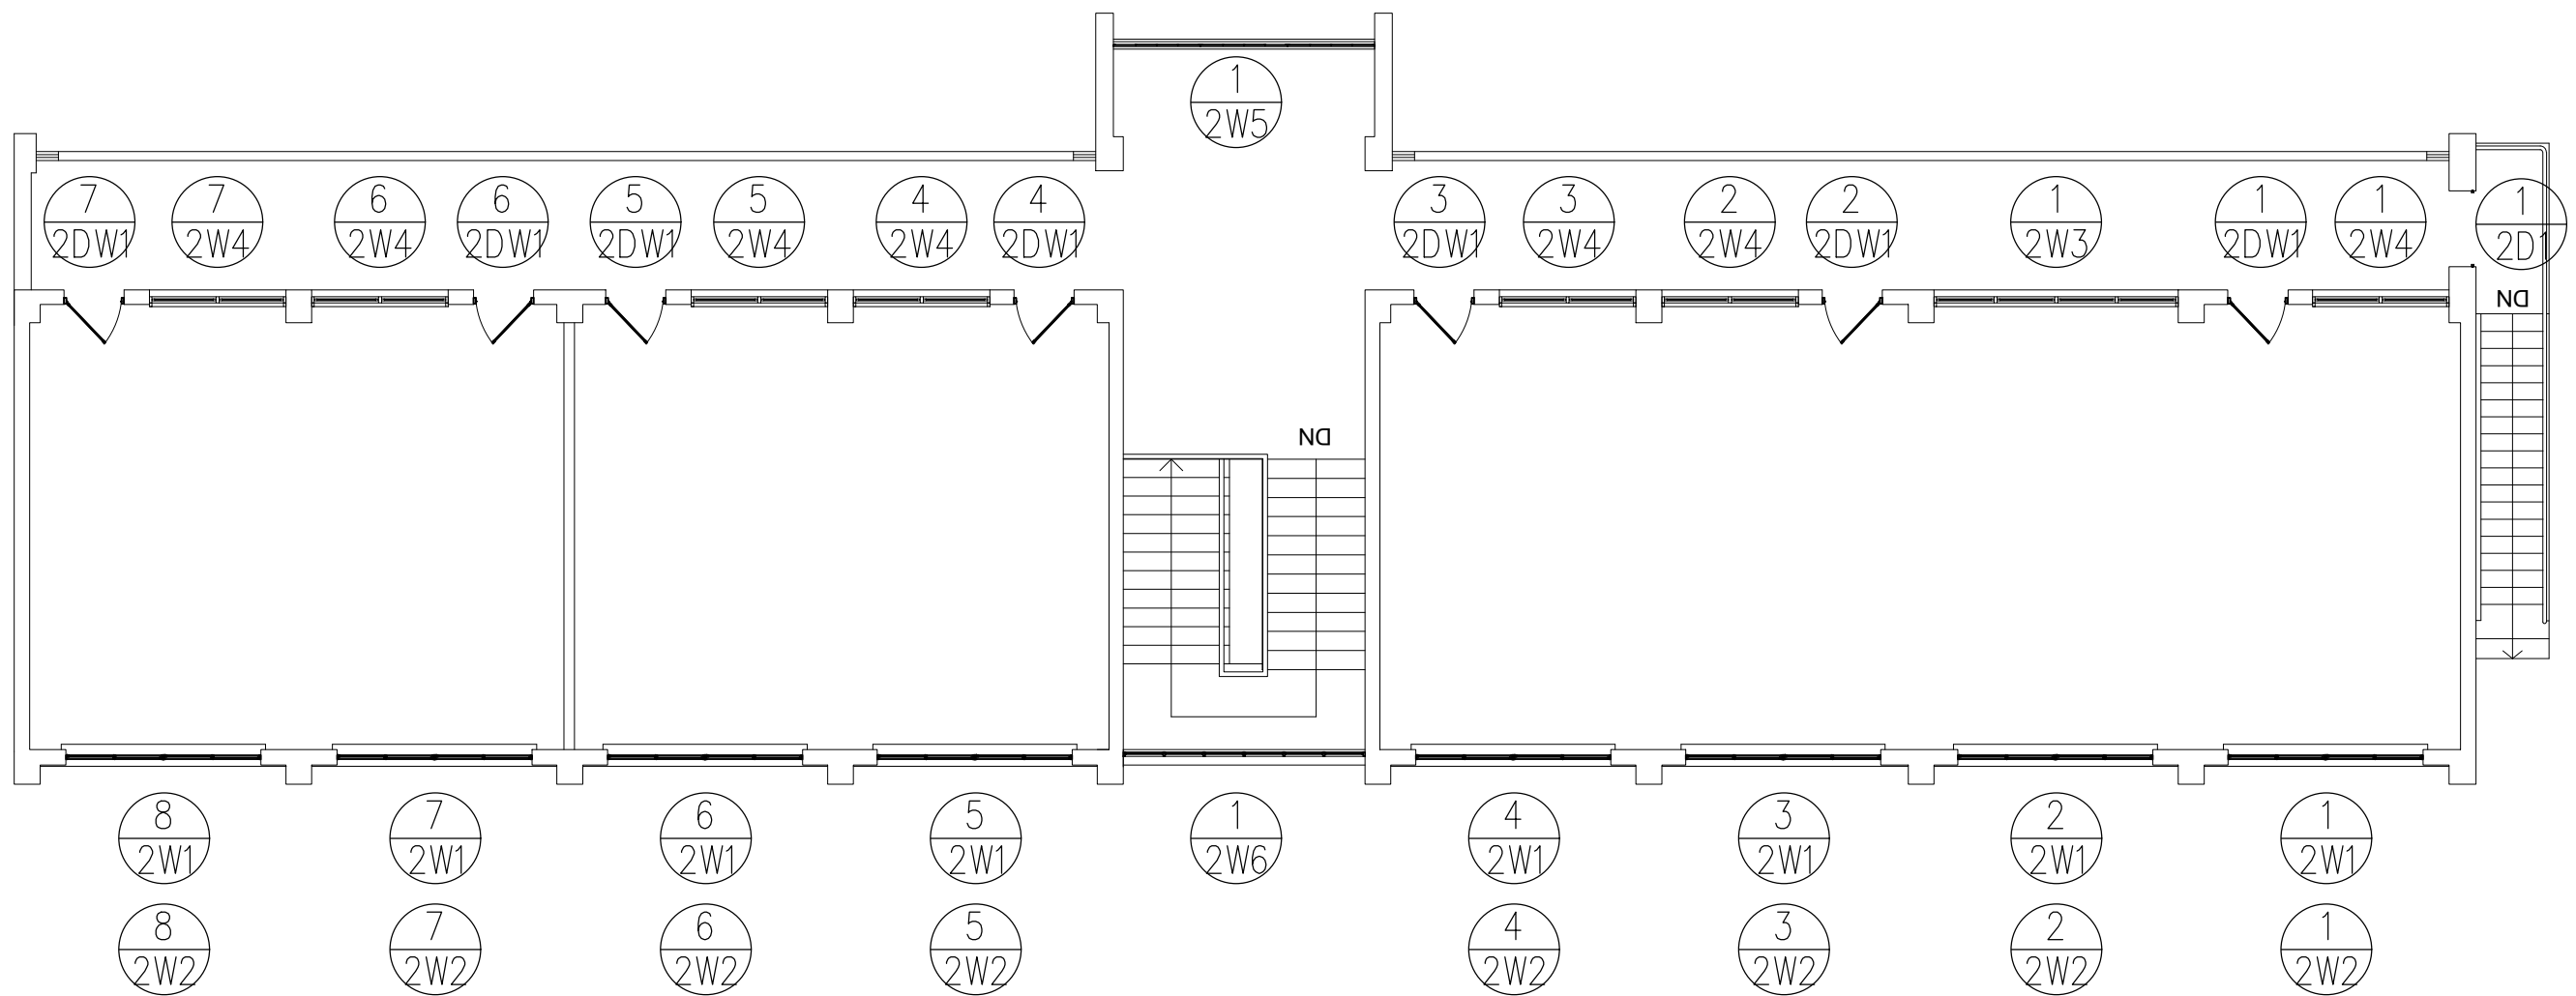


技工養成所2F門窗編碼圖

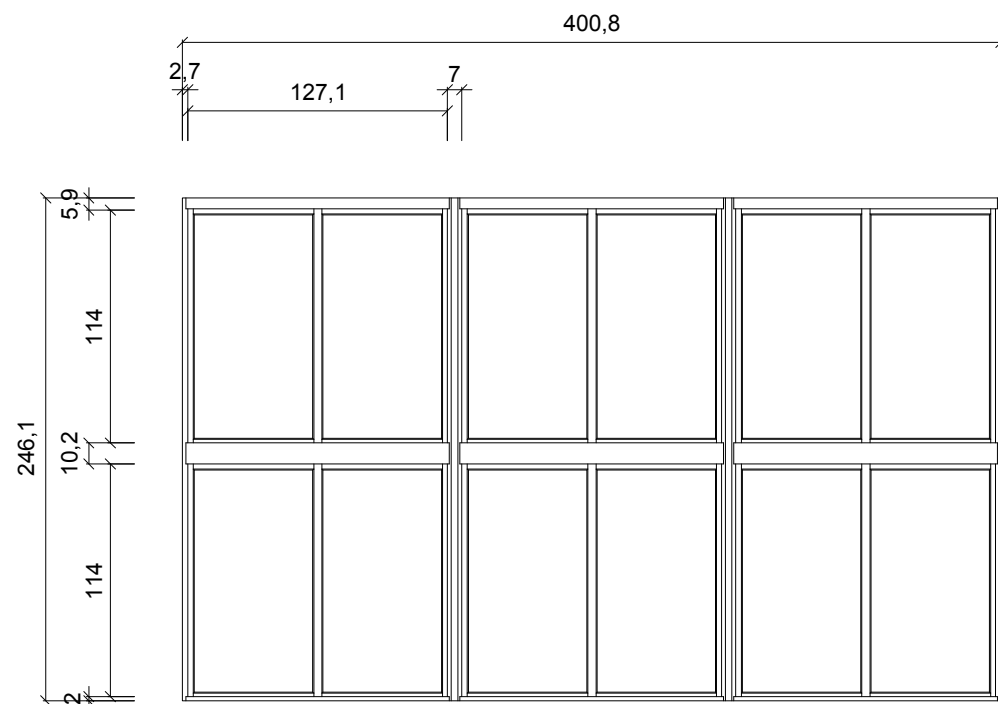


內側立面圖

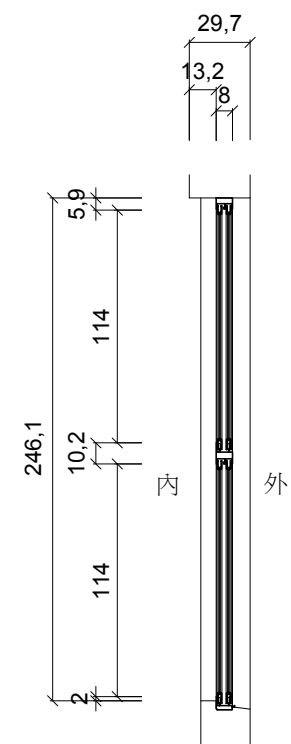

剖面圖

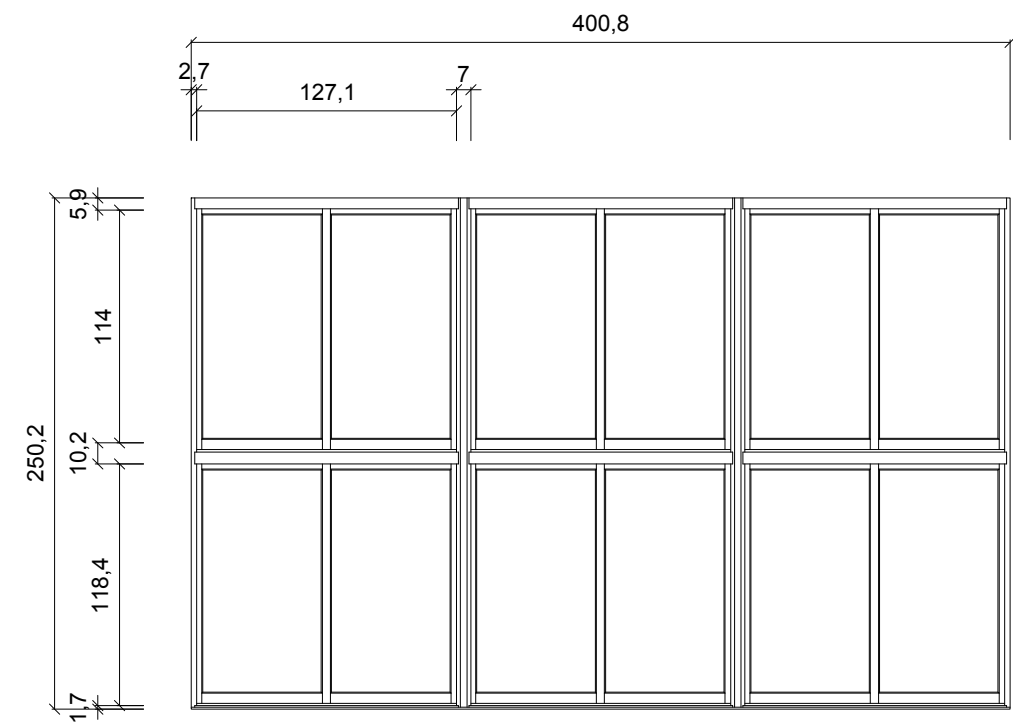



外側立面圖

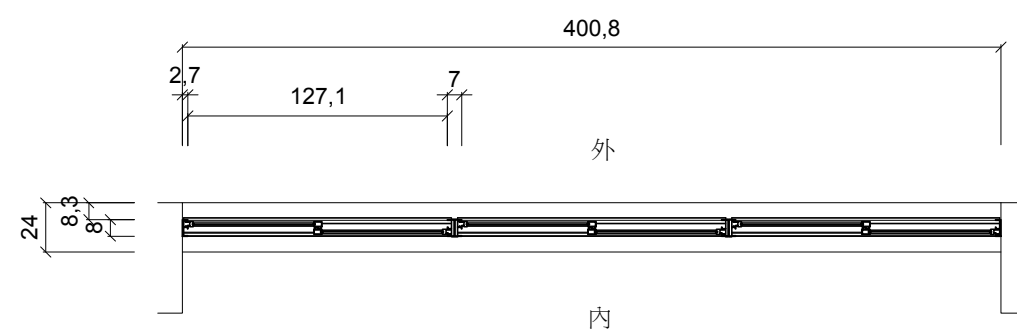


平面圖

窗作大樣圖1W1

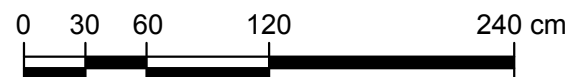


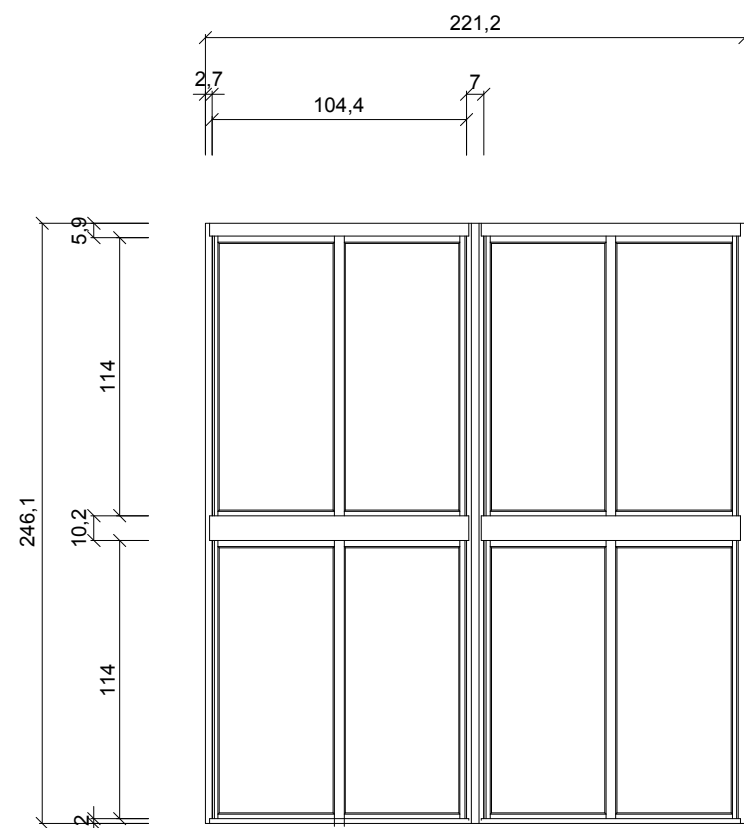


內側立面圖

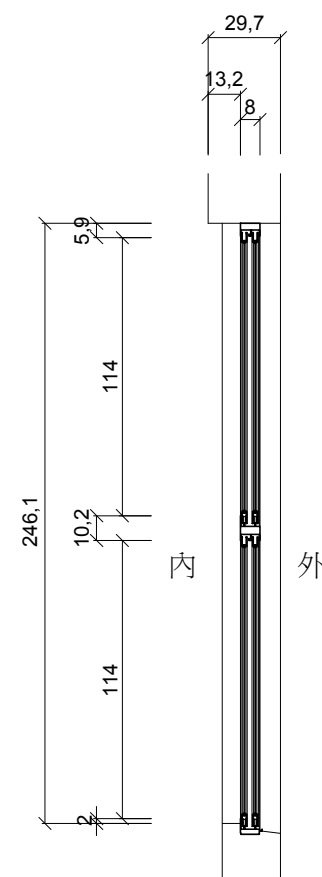

剖面圖

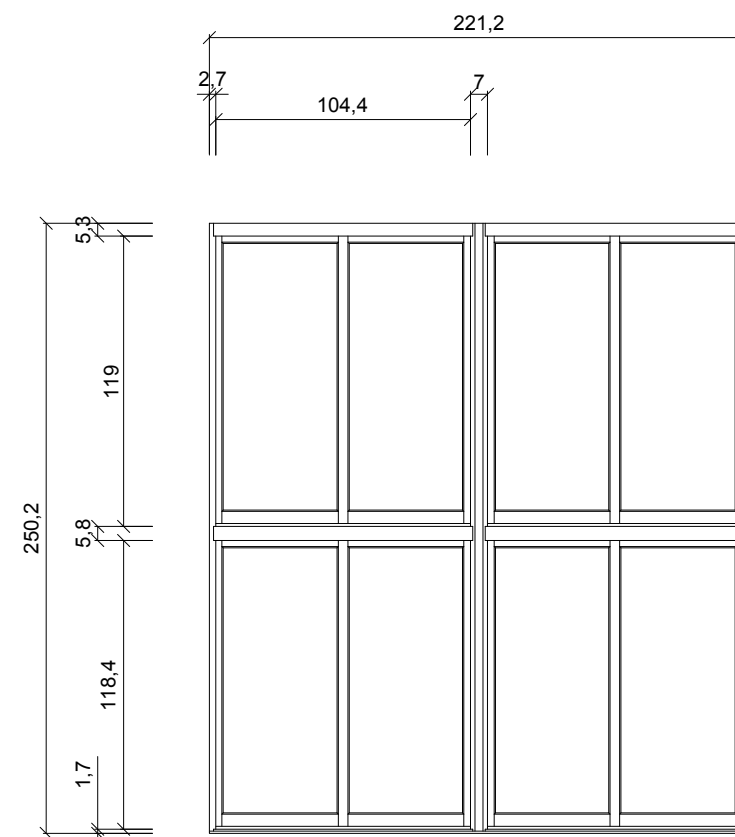



外側立面圖

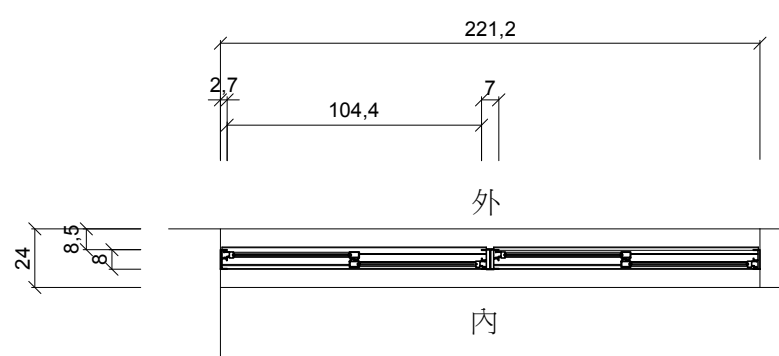


平面圖

窗作大樣圖1W2

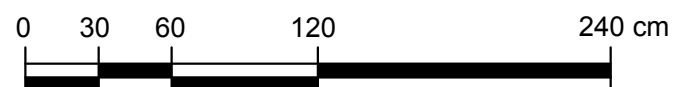


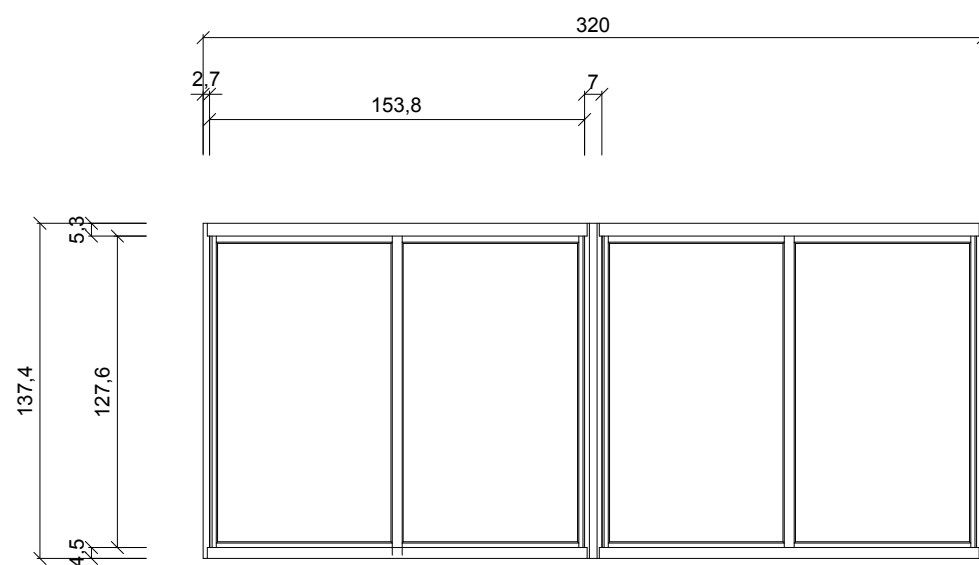


內側立面圖

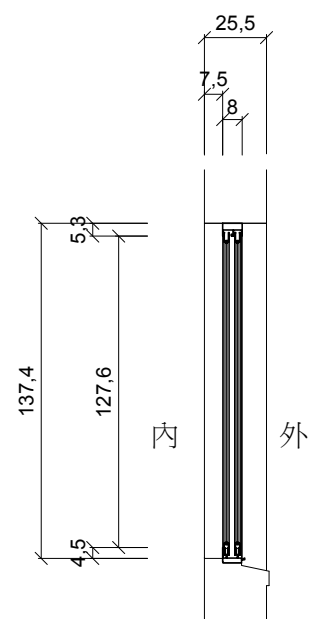

剖面圖

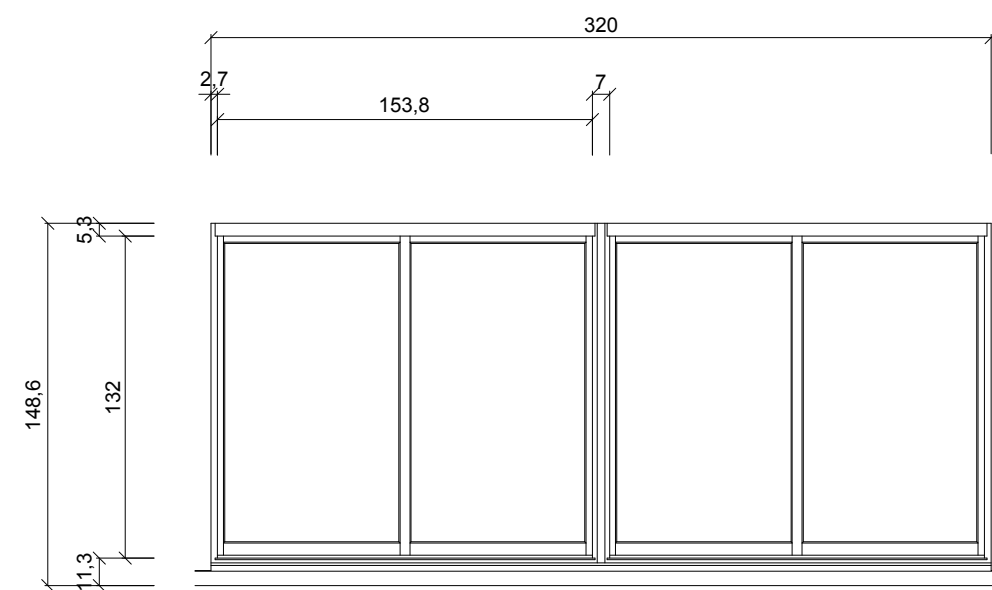



外側立面圖

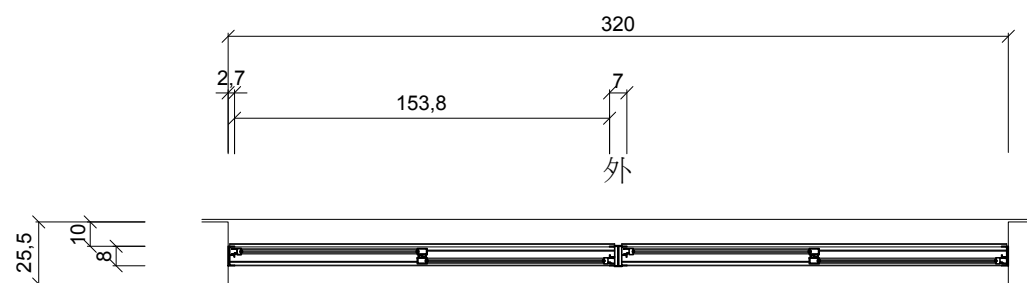


平面圖

窗作大樣圖1W3

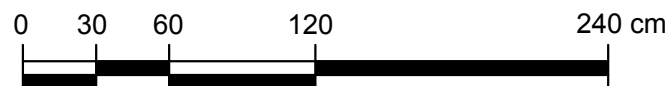


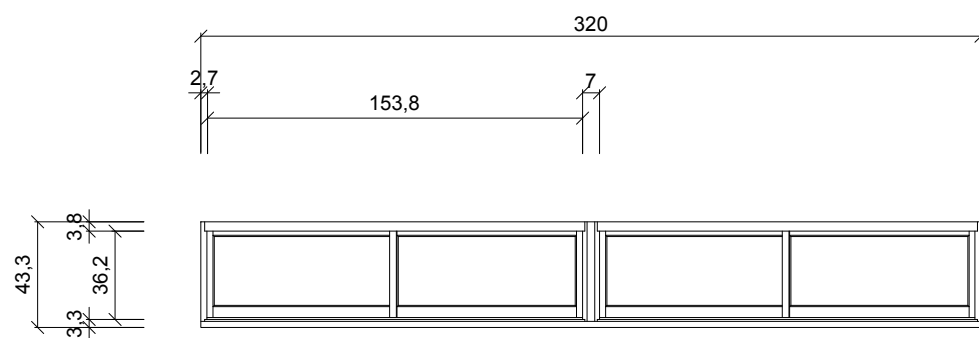


內側立面圖

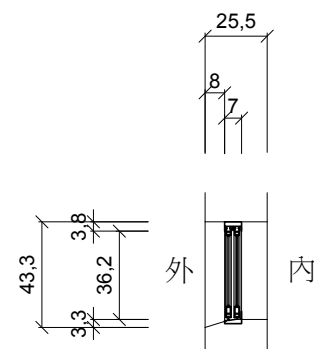

剖面圖

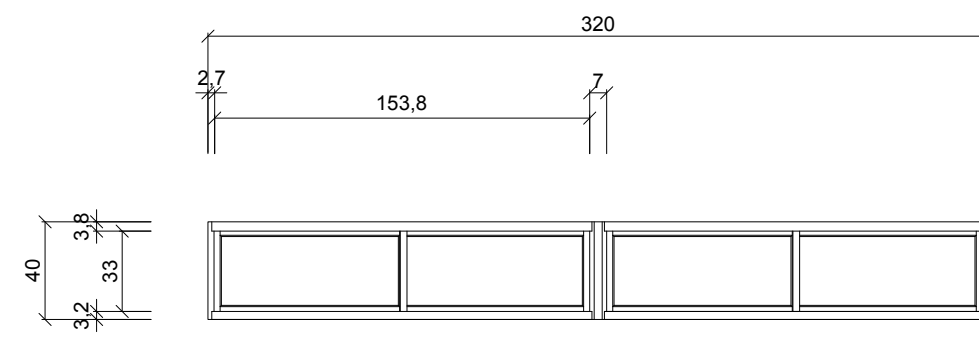





外側立面圖

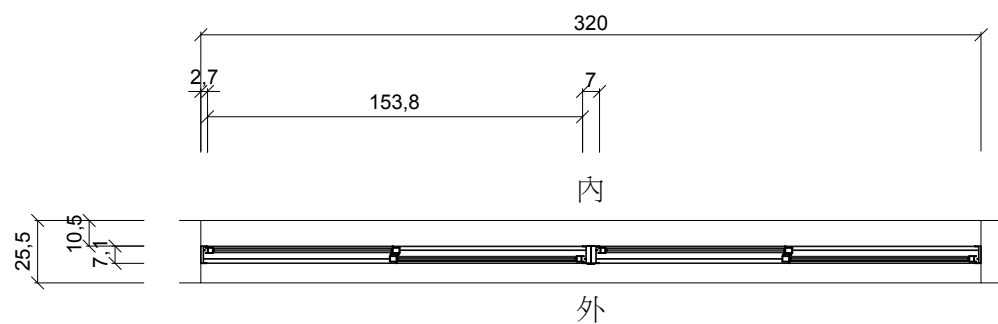



平面圖

窗作大樣圖1W4

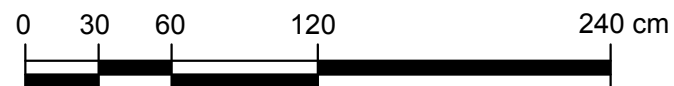


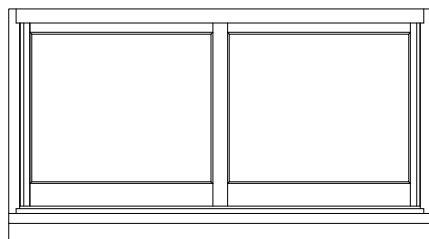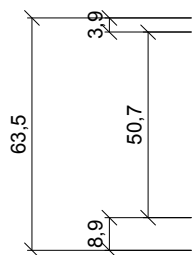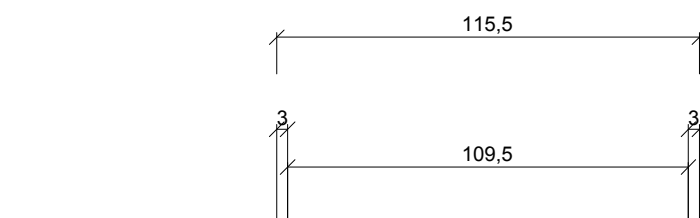

外側立面圖


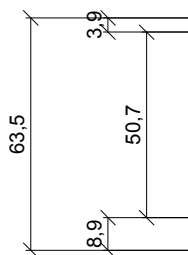
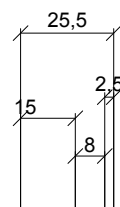


外



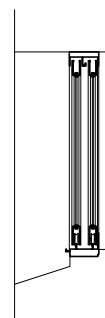


內

剖面圖

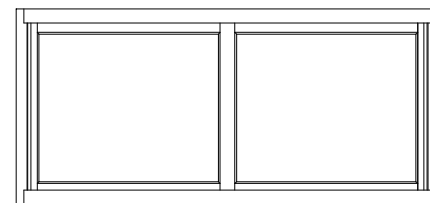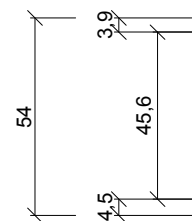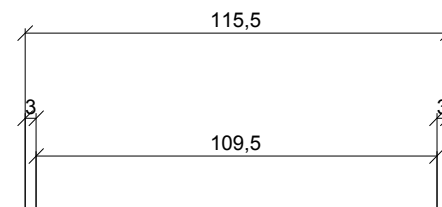

內側立面圖

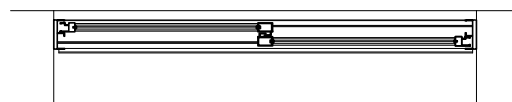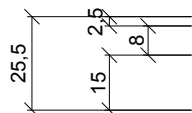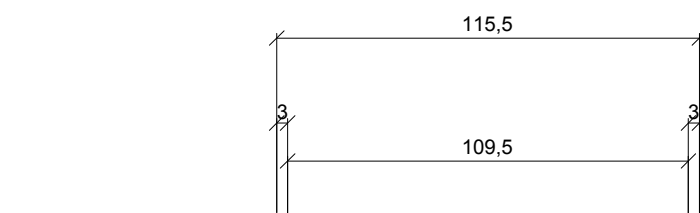



內

外


平面圖

窗作大樣圖1W5

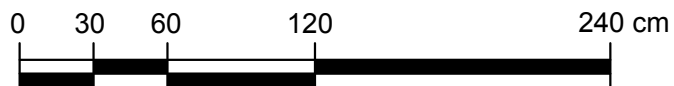


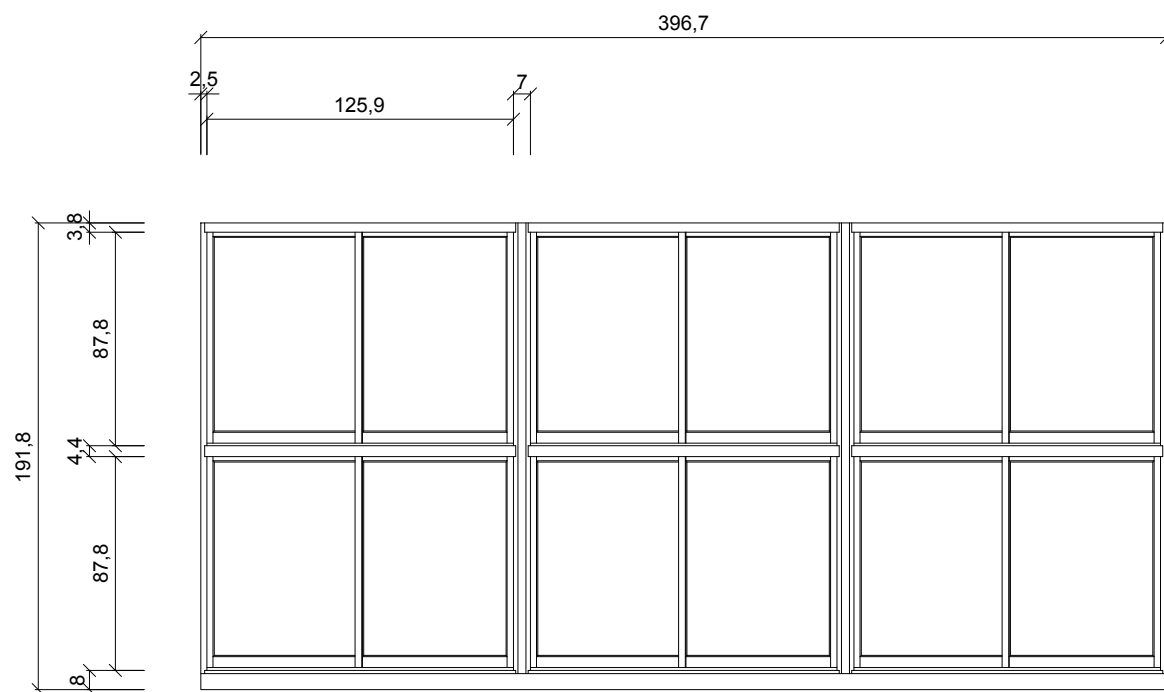


外側立面圖

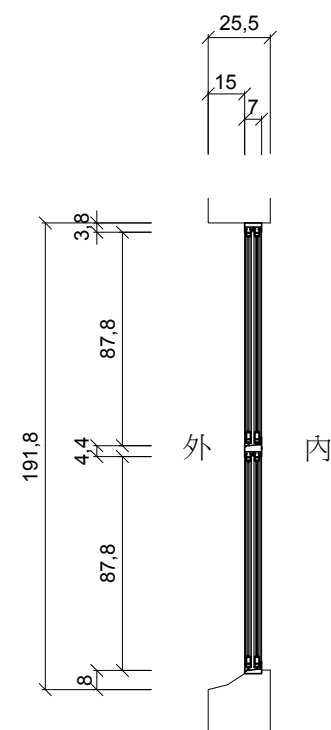

剖面圖

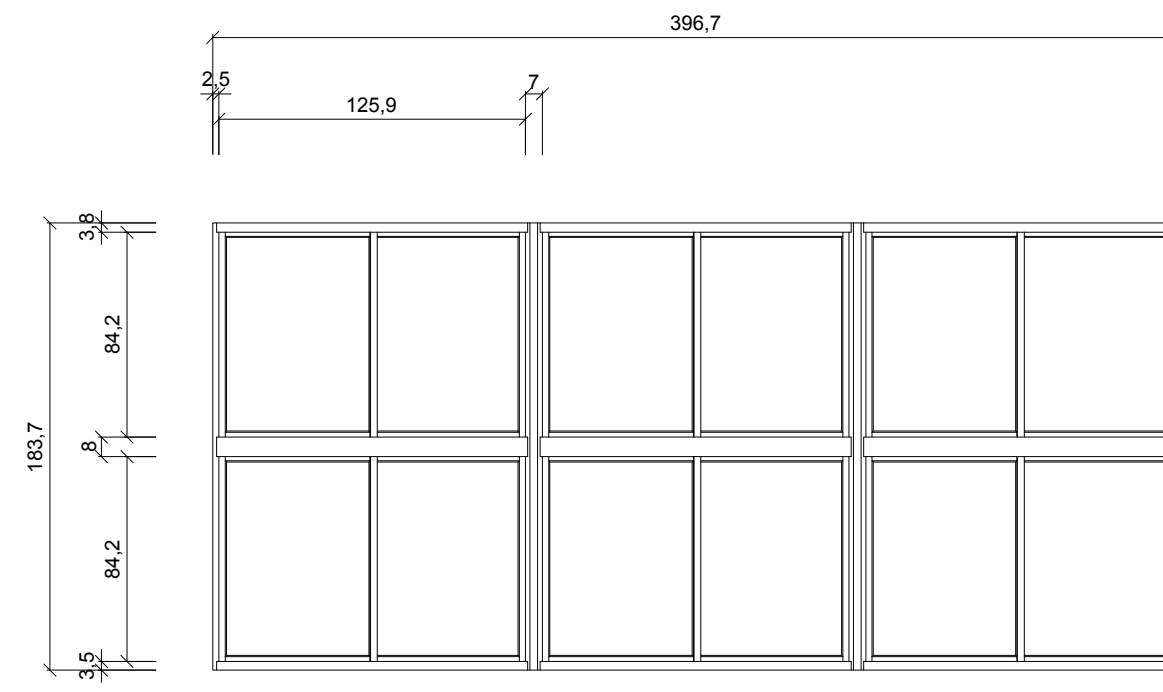



內側立面圖

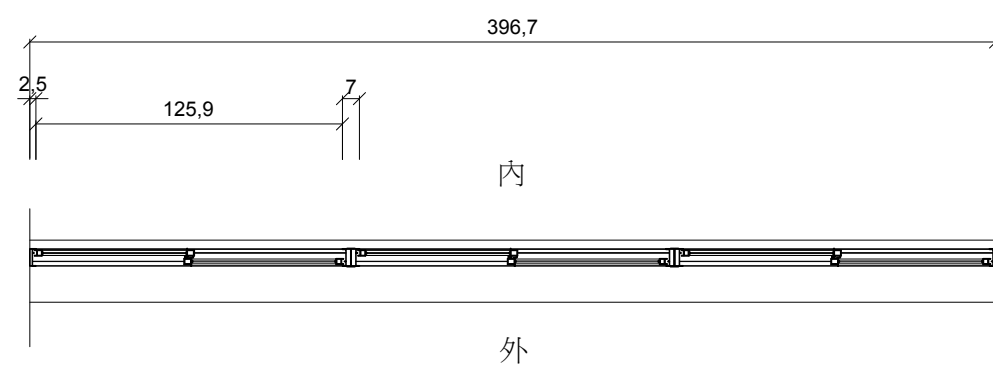


平面圖

窗作大樣圖1W6

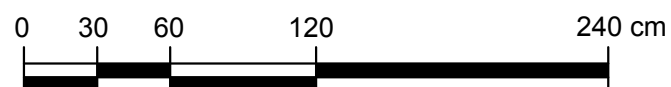


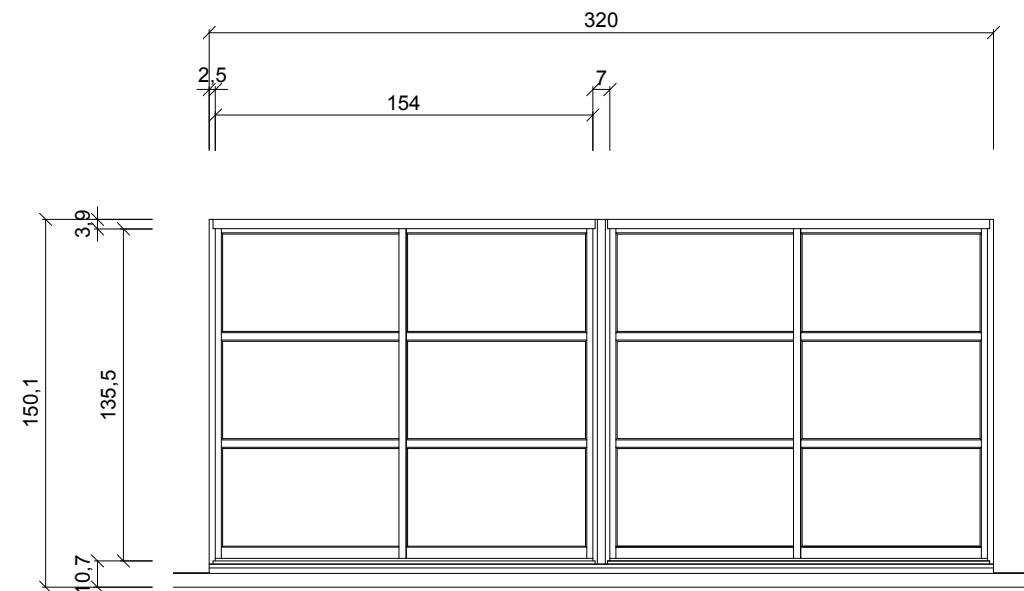


外側立面圖

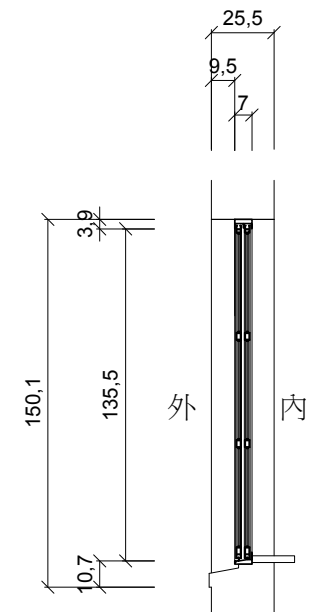

剖面圖

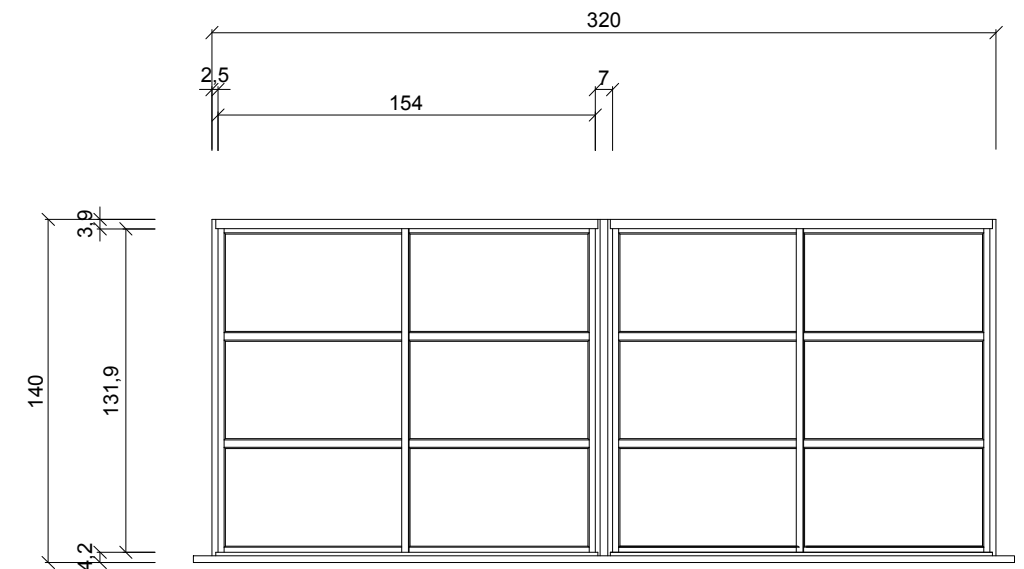



內側立面圖

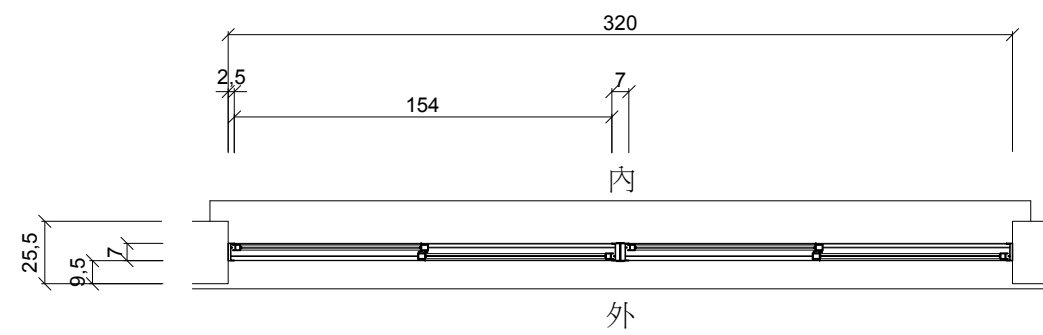


平面圖

窗作大樣圖2W1

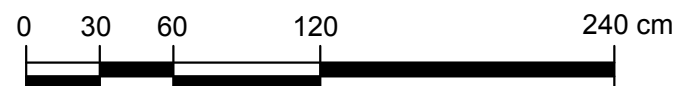


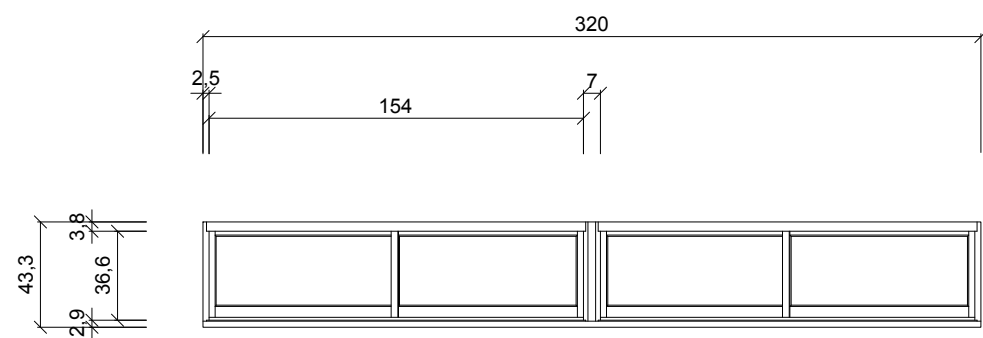


外側立面圖

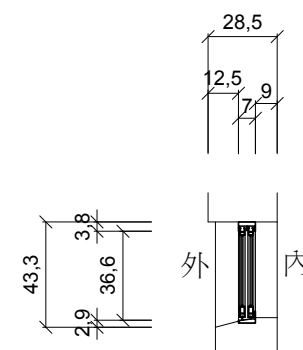

剖面圖

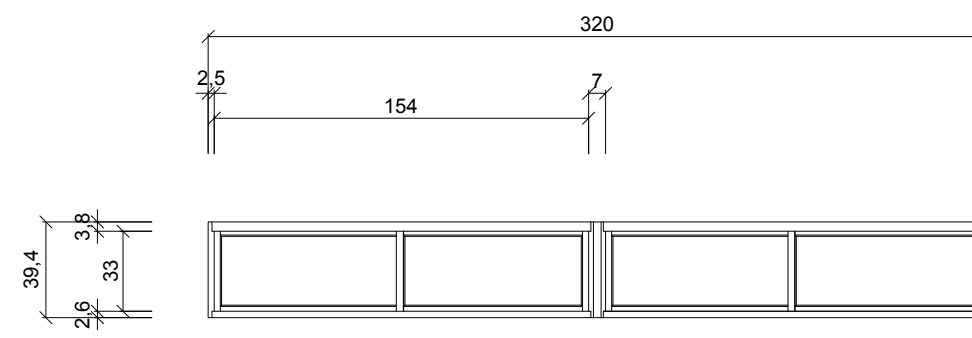



內側立面圖

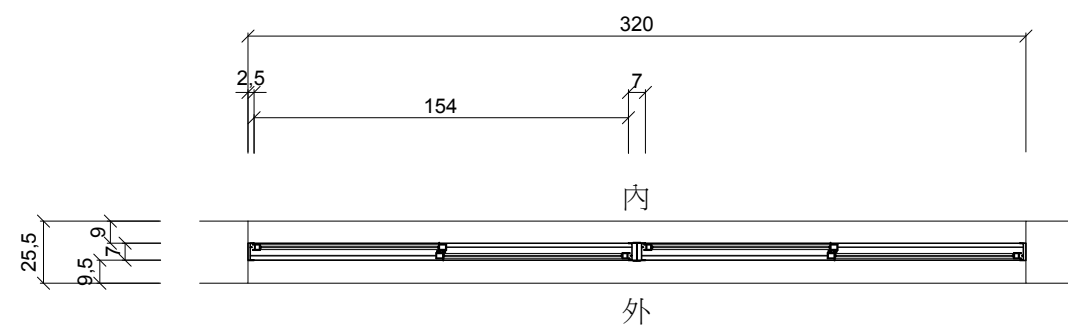


平面圖

窗作大樣圖2W2

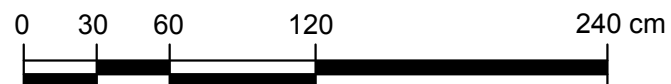


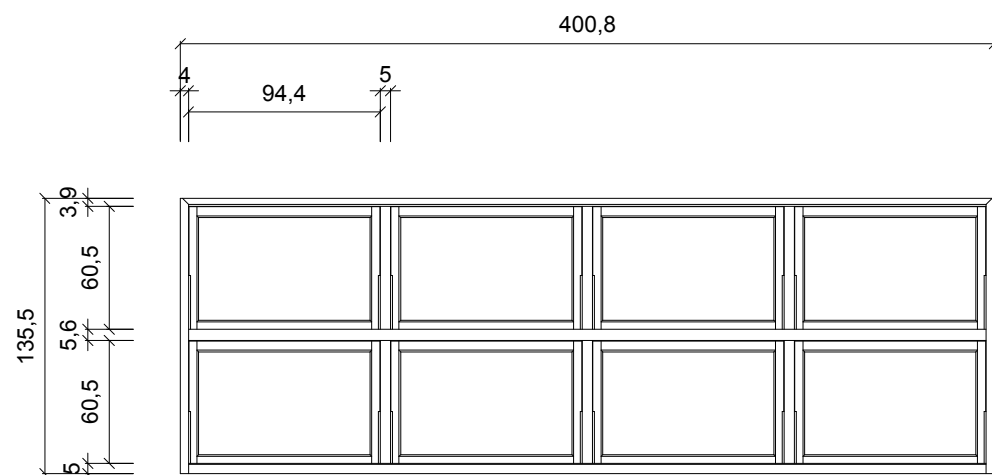


內側立面圖

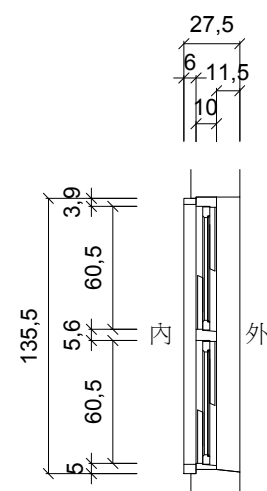

剖面圖

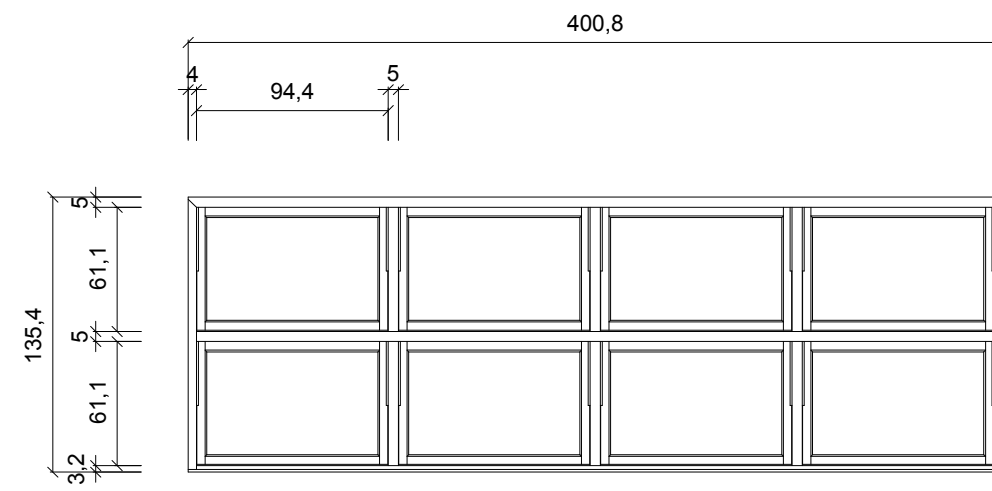



外側立面圖

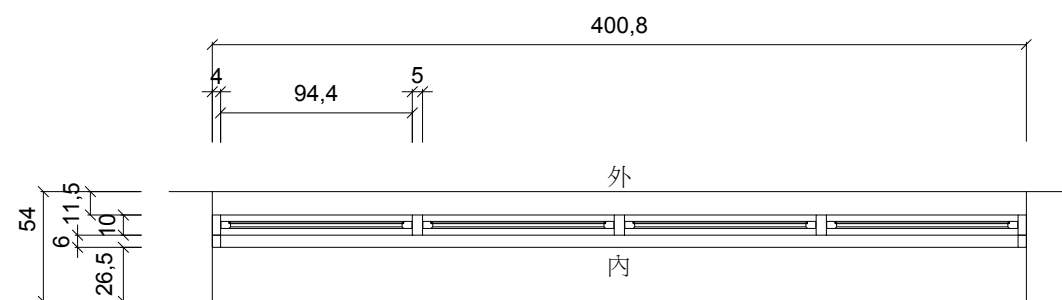


平面圖

窗作大樣圖2W3

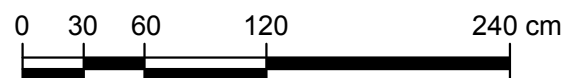


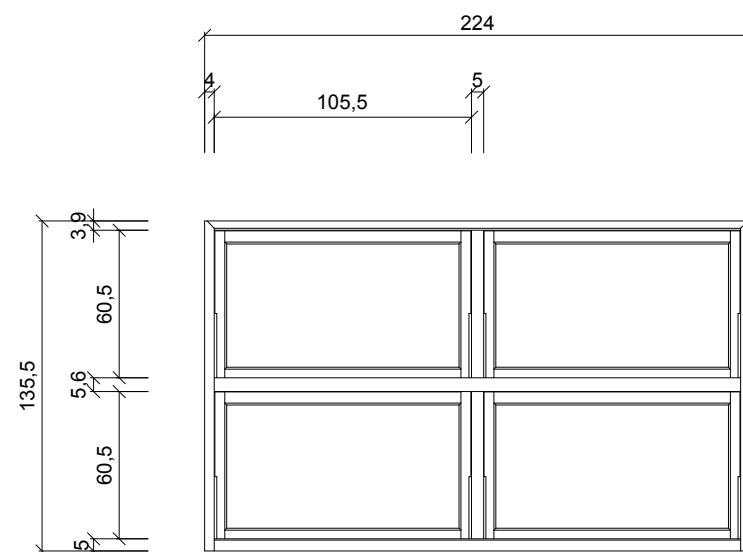


內側立面圖

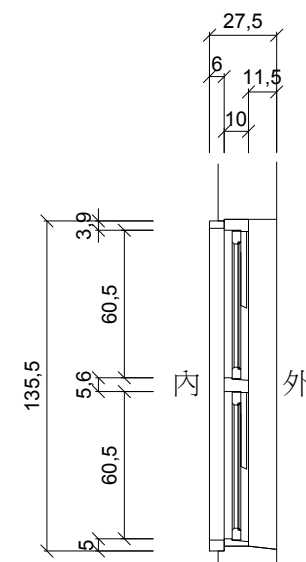

剖面圖

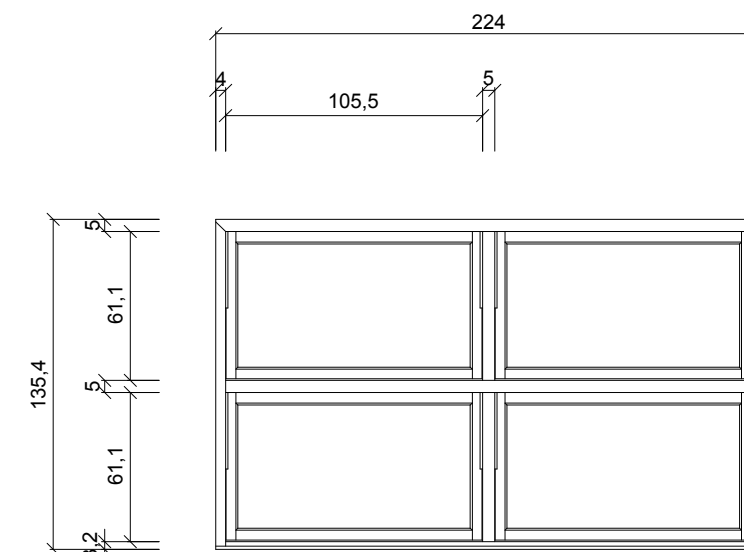



外側立面圖

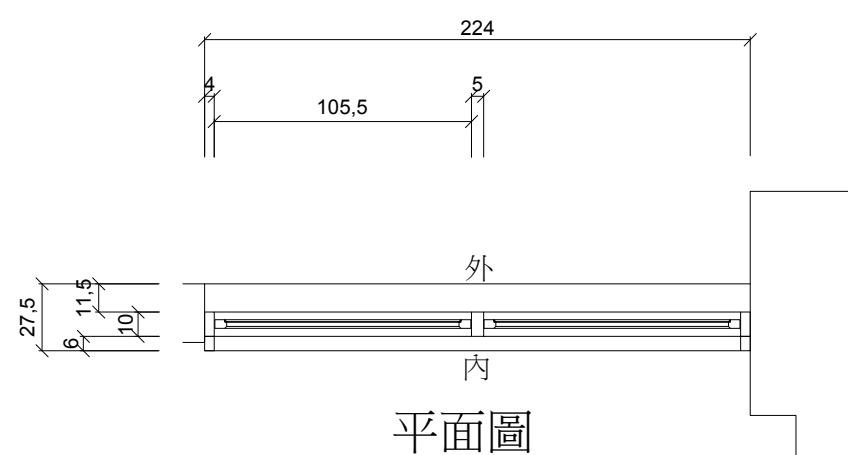


平面圖

窗作大樣圖2W4

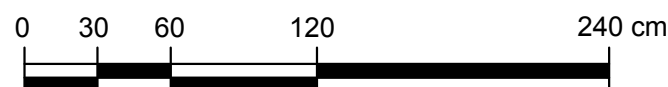


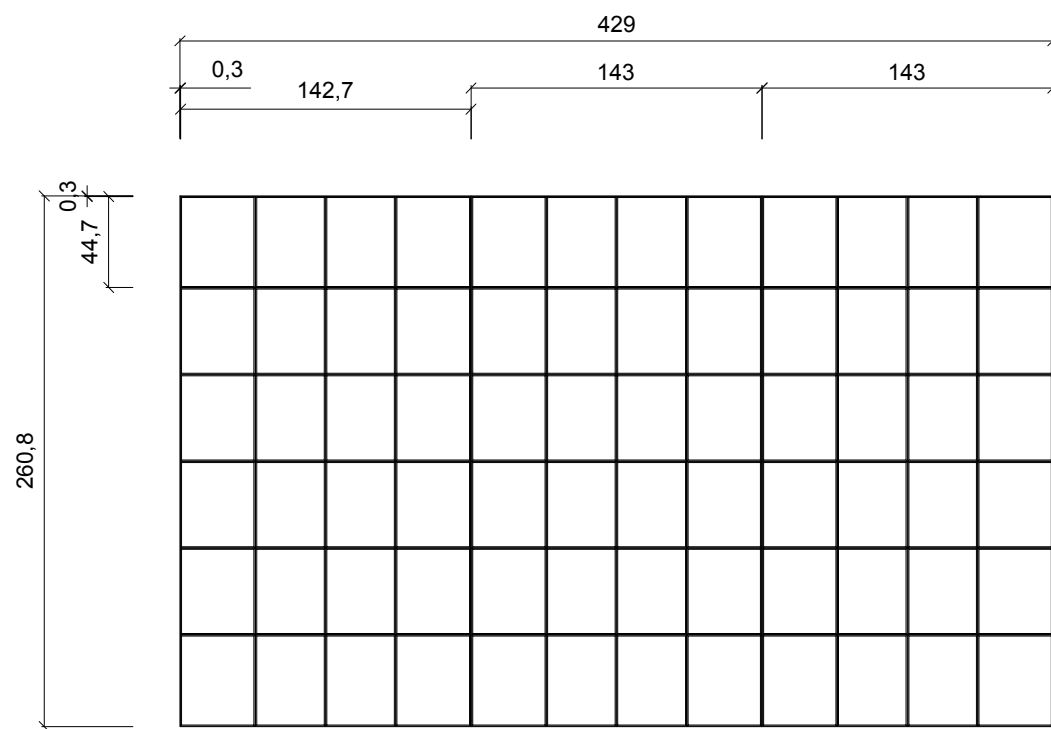


內側立面圖

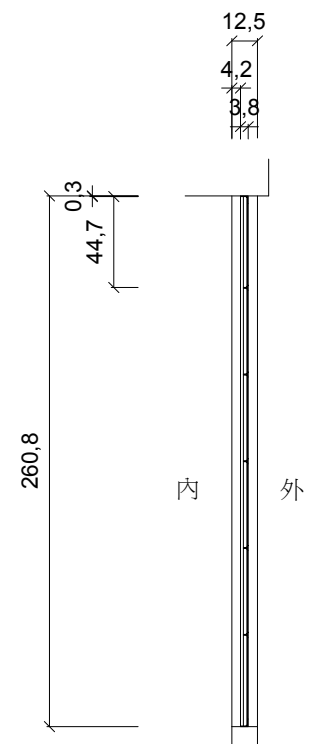

剖面圖

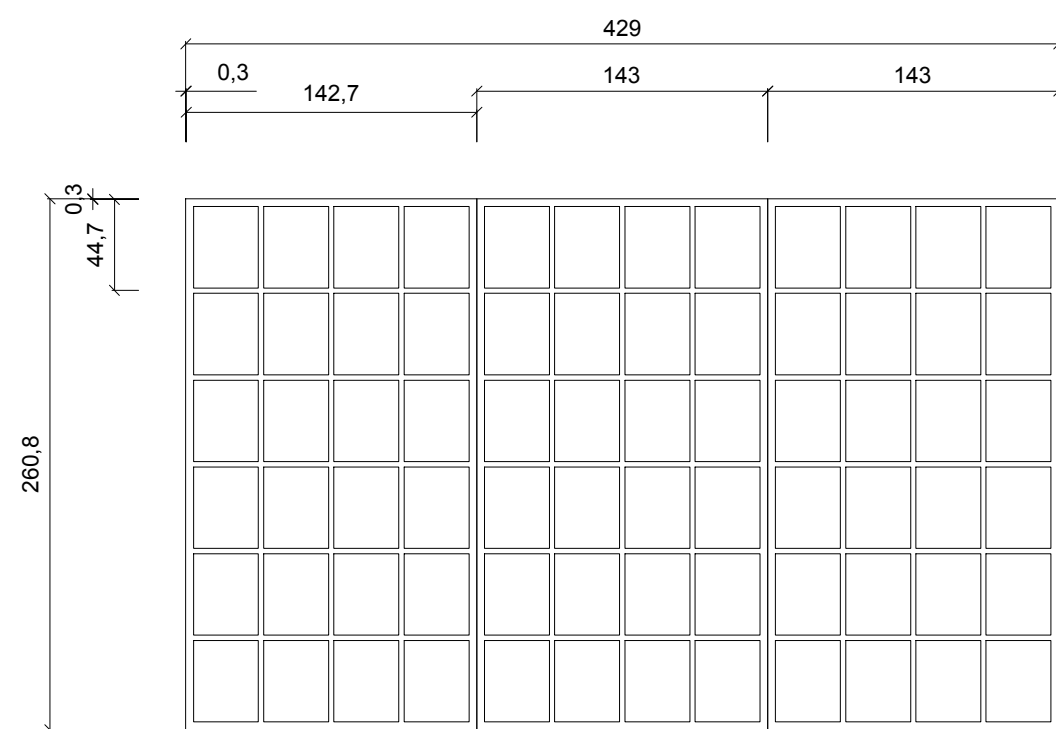



外側立面圖

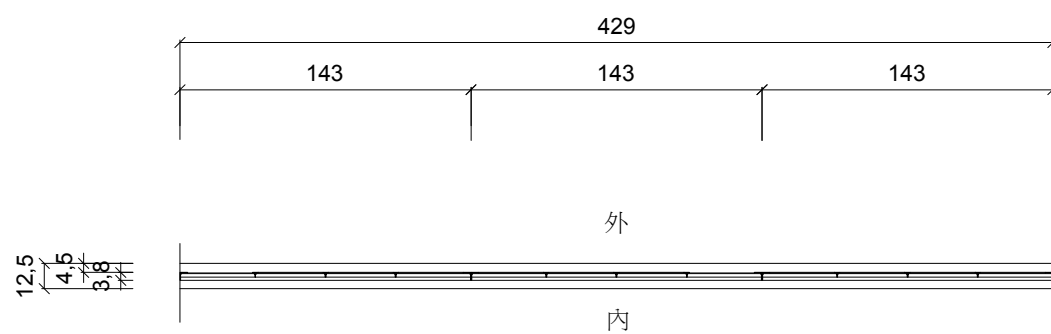


平面圖

窗作大樣圖2W5

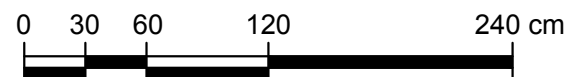


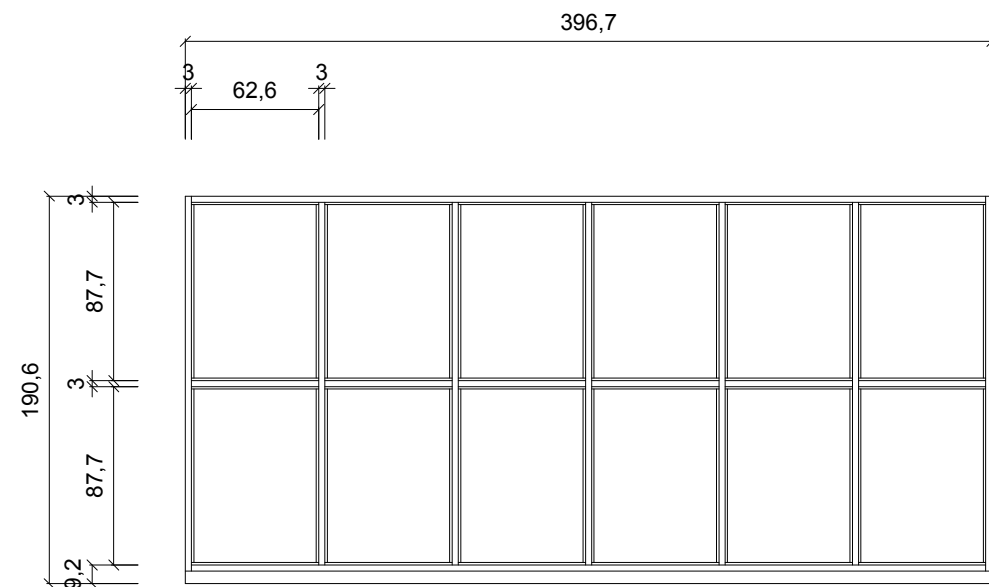


內側立面圖

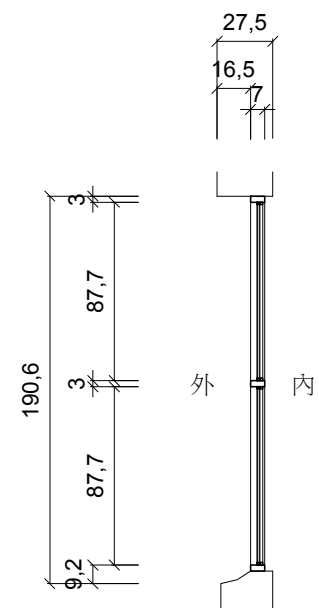

剖面圖

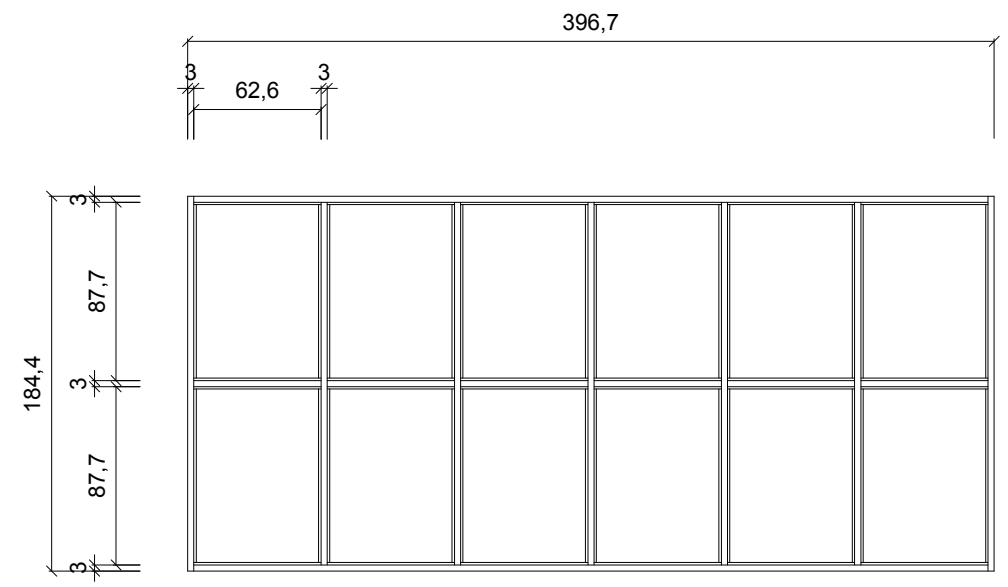



外側立面圖

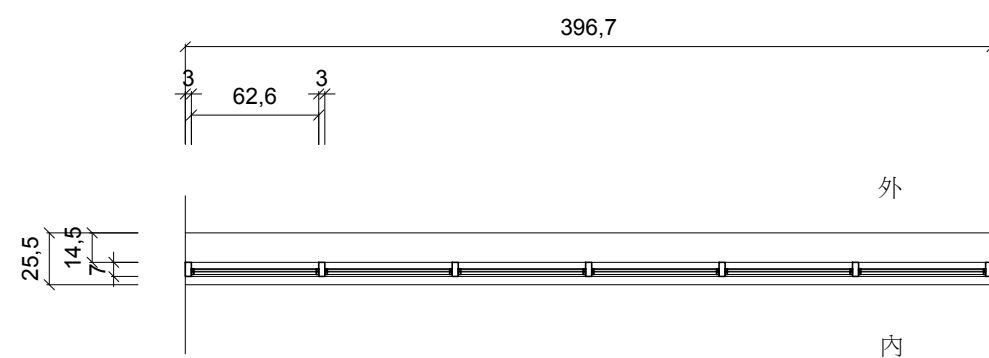


平面圖

窗作大樣圖2W6

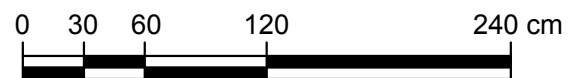


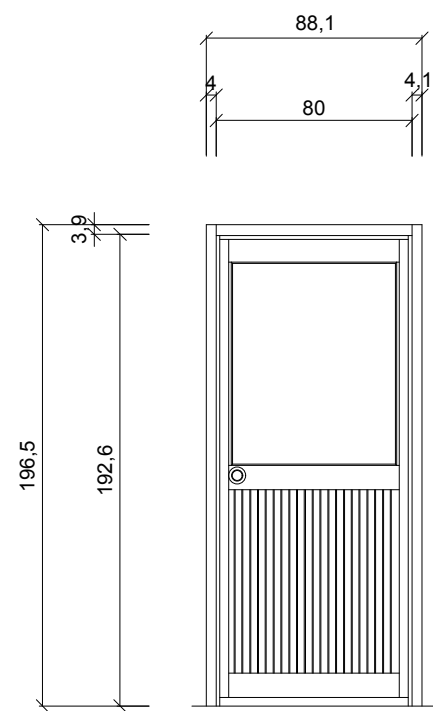


外側立面圖

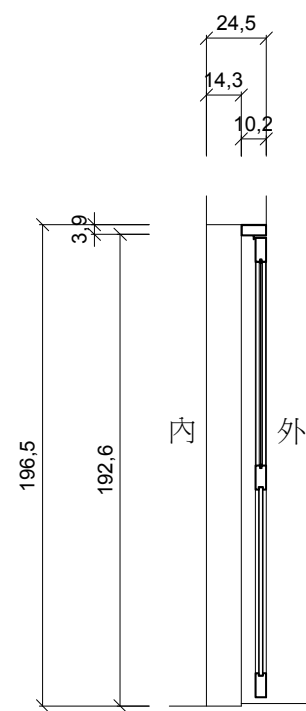

剖面圖

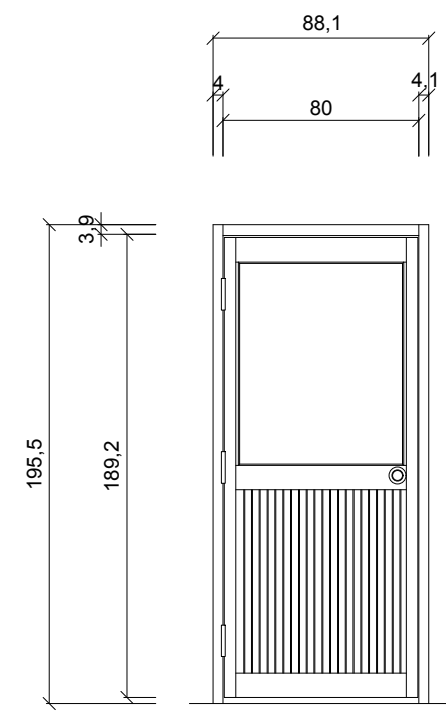



內側立面圖

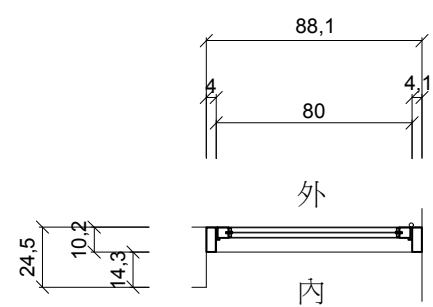


平面圖

門作大樣圖1D1

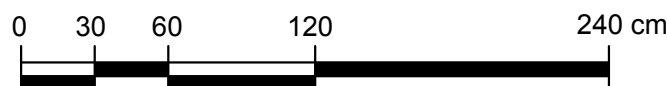


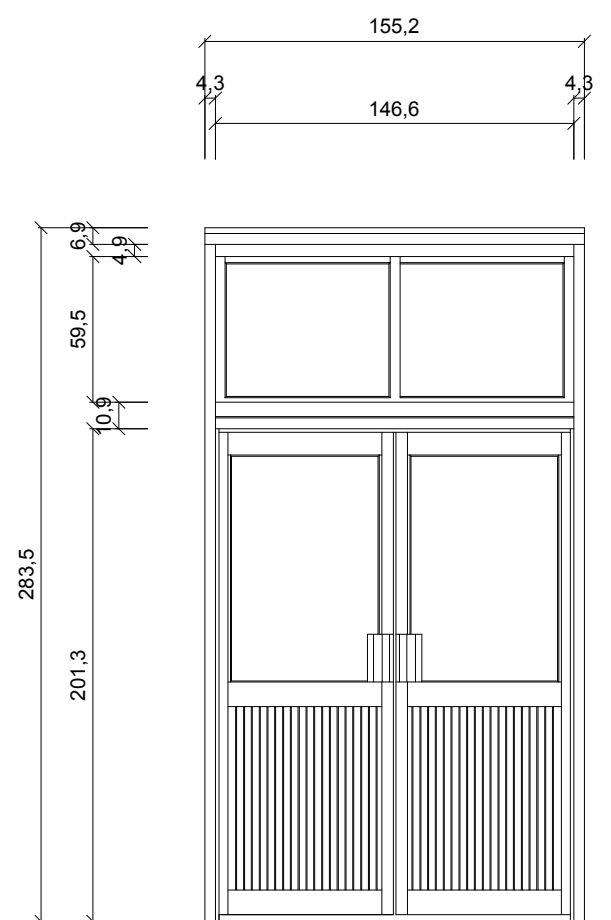


內側立面圖

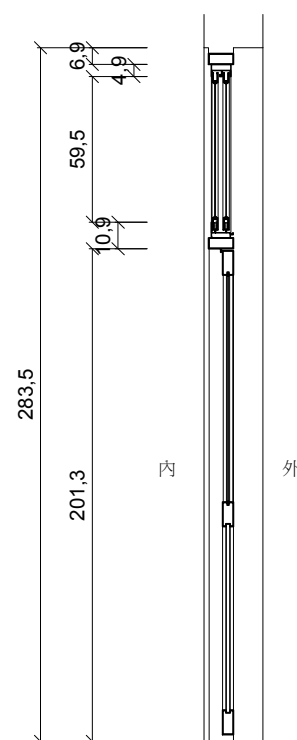

剖面圖

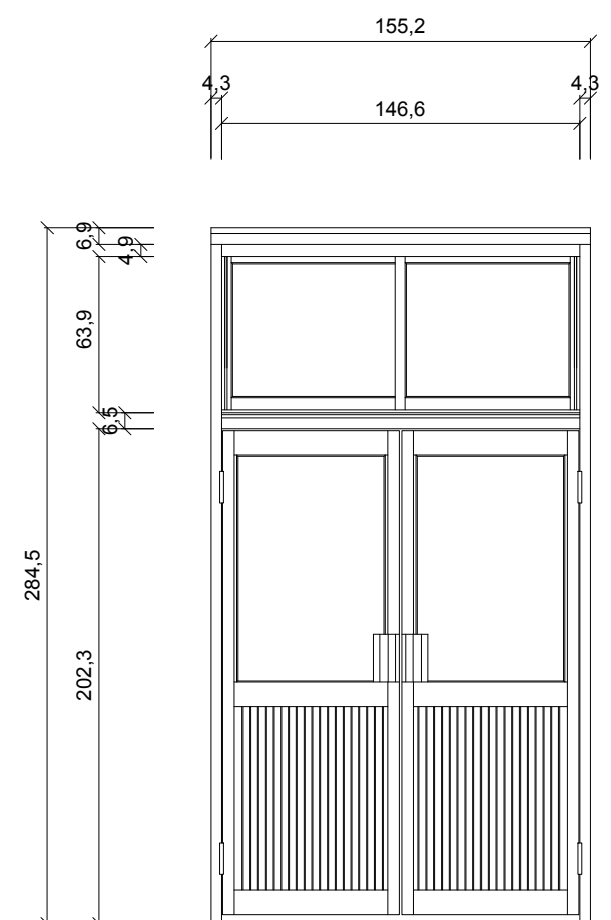



外側立面圖

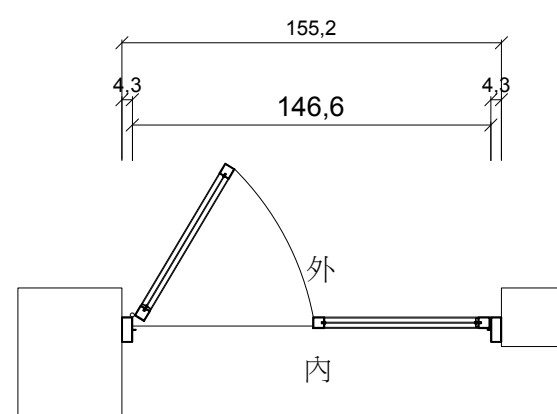


平面圖

門作大樣圖1DW1

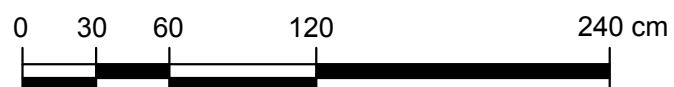


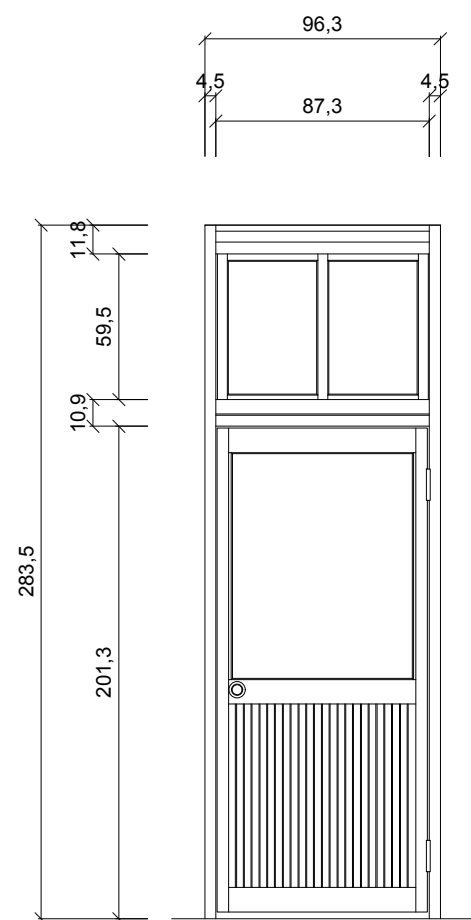


內側立面圖

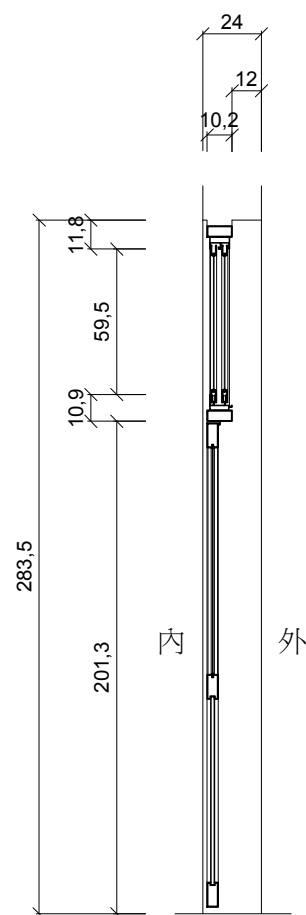

剖面圖

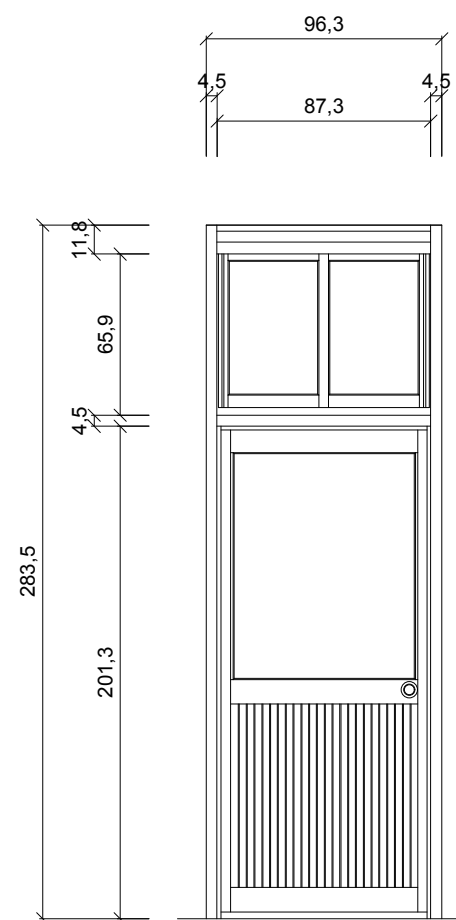



外側立面圖

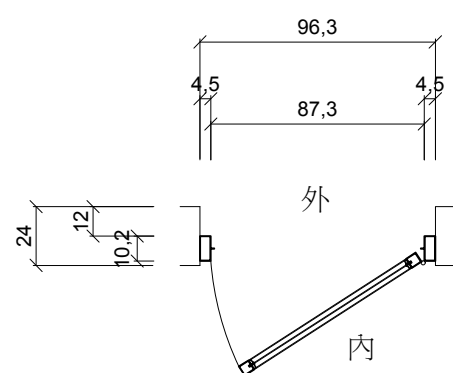


平面圖

門作大樣圖1DW2

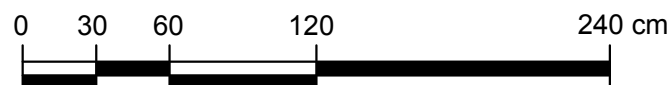


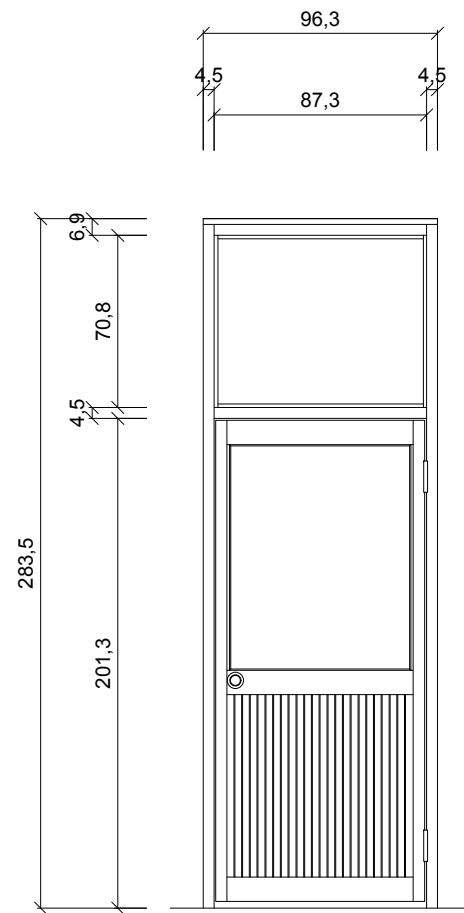


內側立面圖

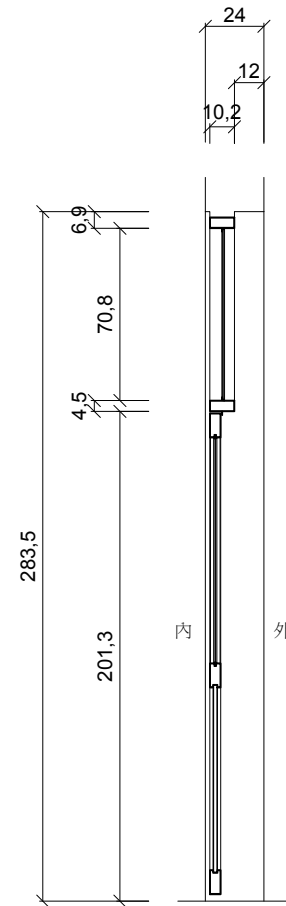

剖面圖

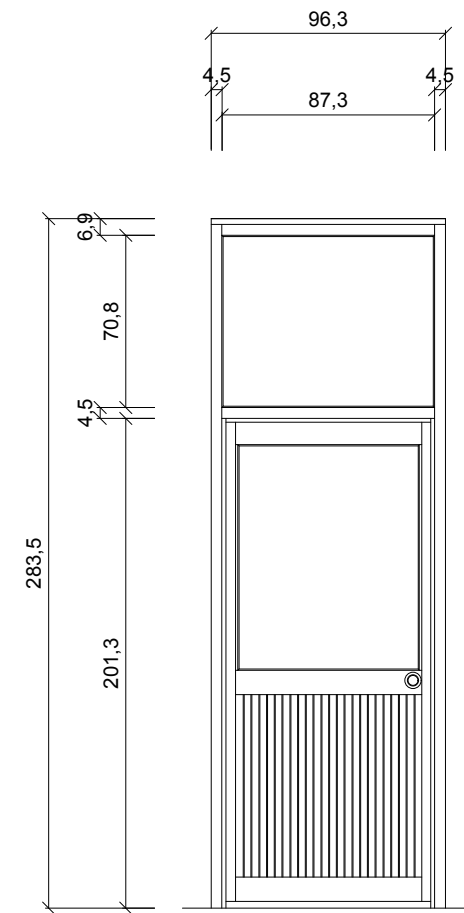



外側立面圖

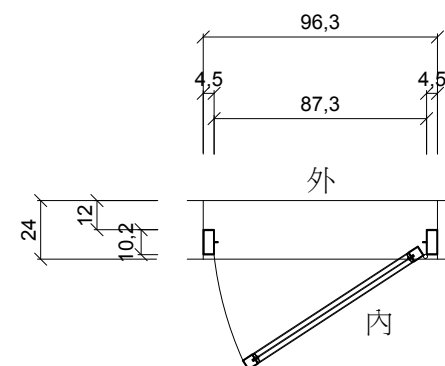


平面圖

門作大樣圖1DW3

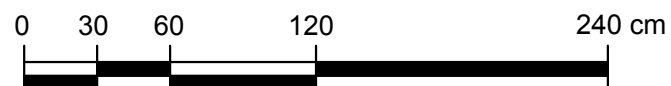


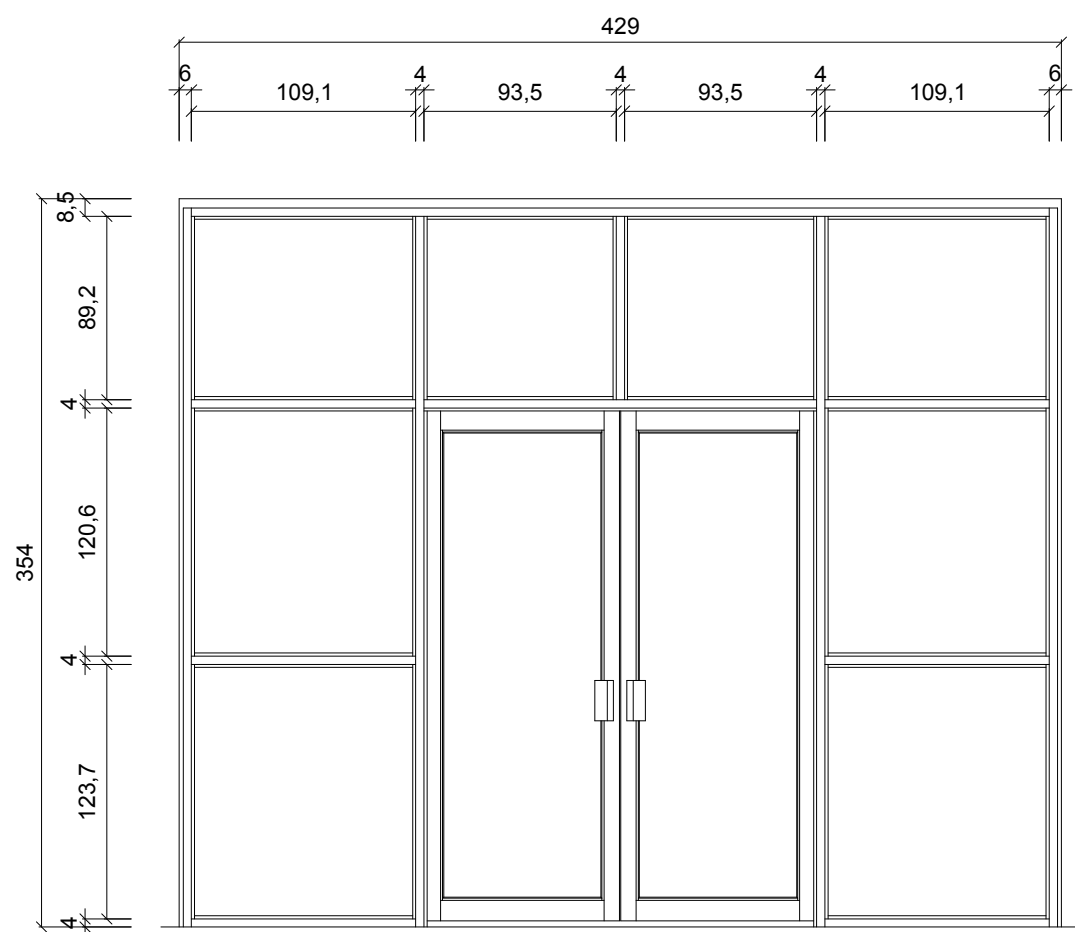


內側立面圖

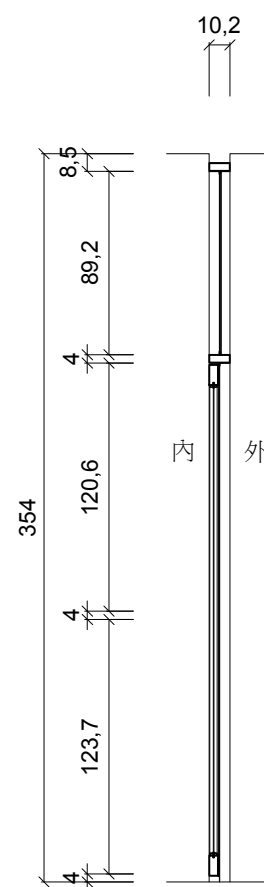

剖面圖

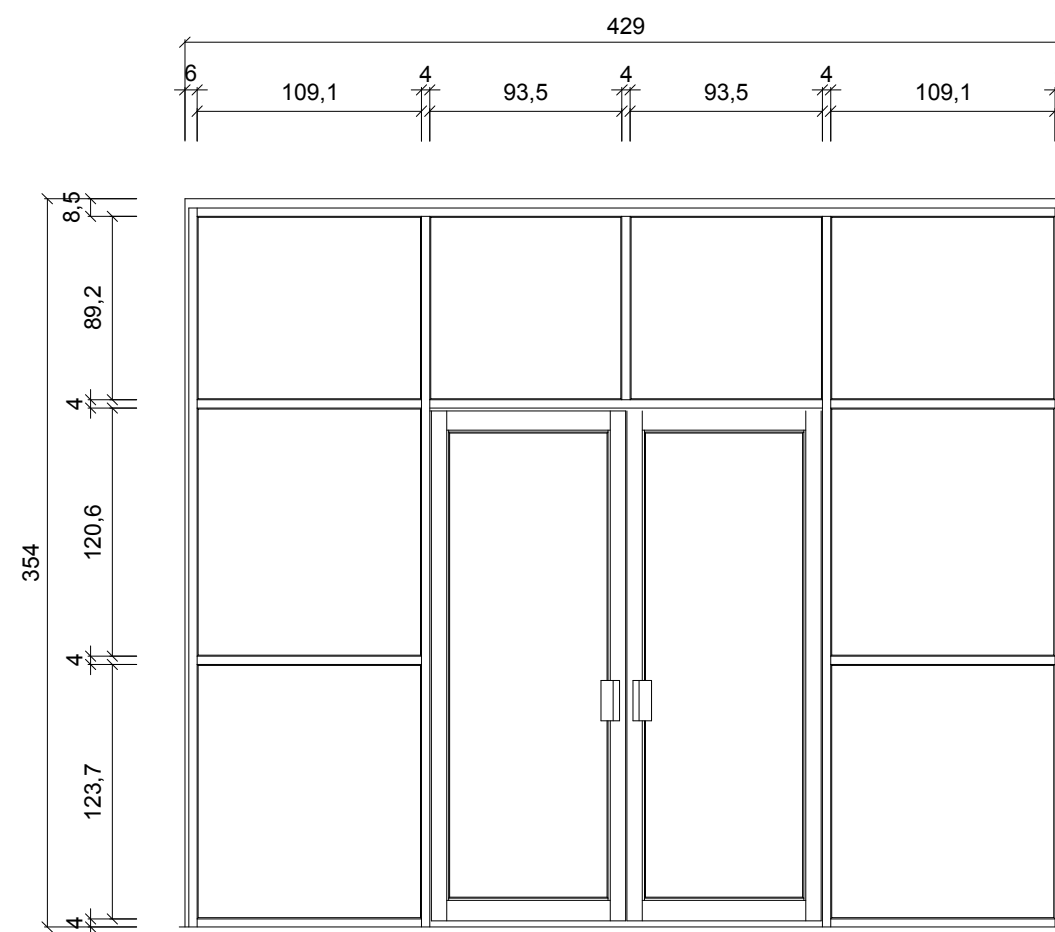



外側立面圖

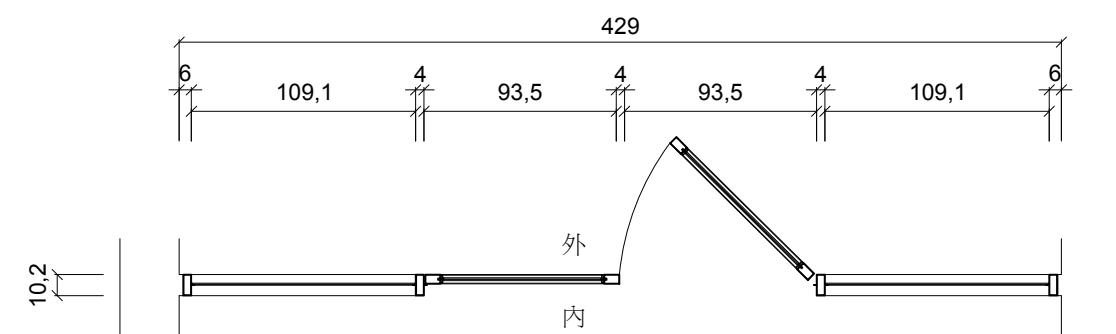


平面圖

門作大樣圖1DW4

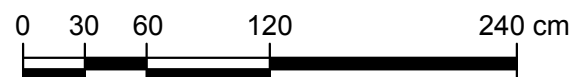


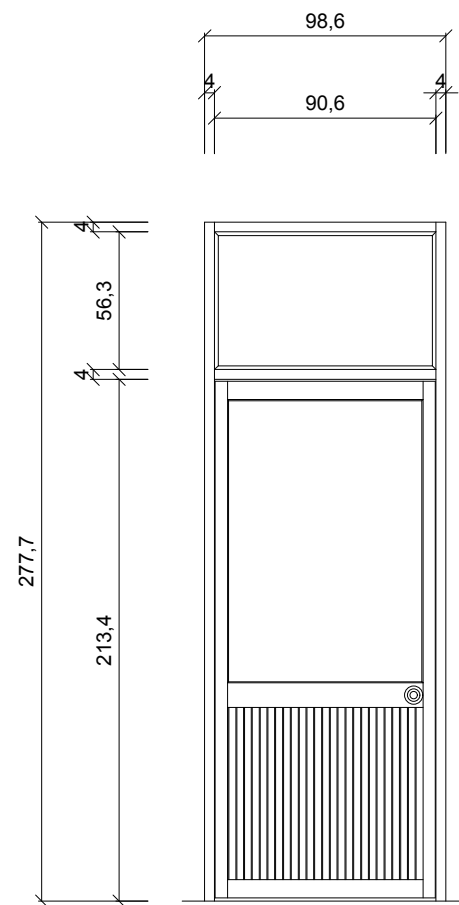


內側立面圖

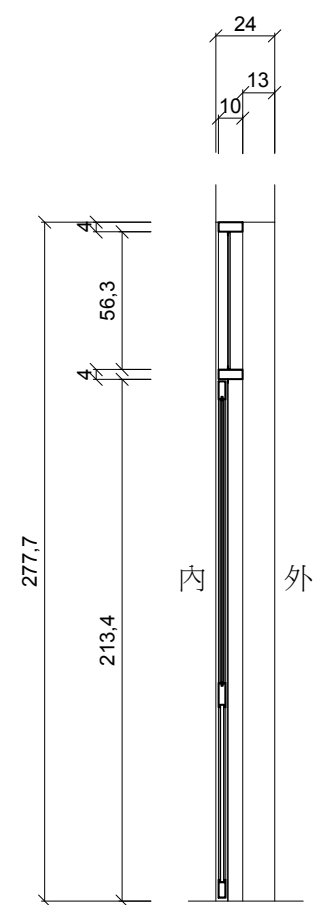

剖面圖

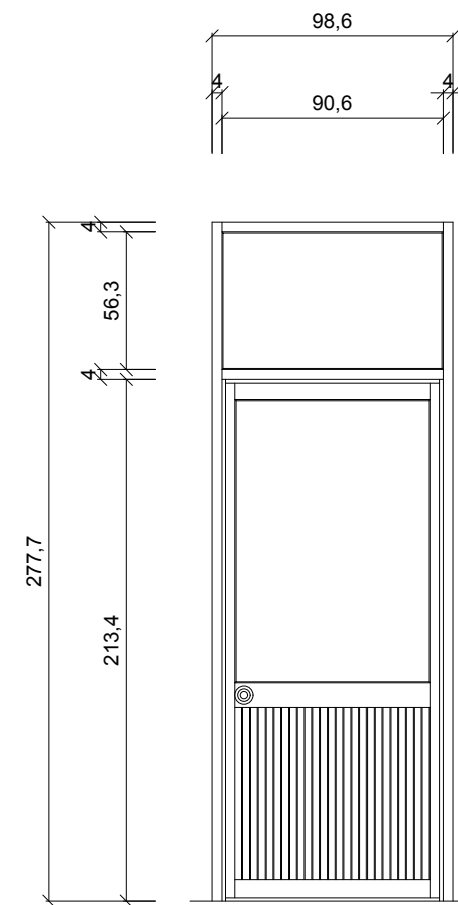

外側立面圖

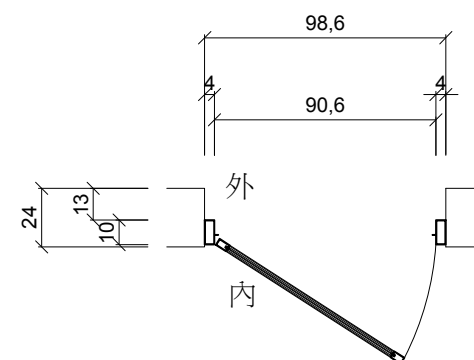

平面圖

門作大樣圖2DW1

