

基隆路一段102巷

東興路

### 移車台配置圖



案名 國定古蹟臺北機廠全區修復及再利用計畫


圖名 移車台配置圖

比例 1/500 A3

單位 cm


圖號 1/00

張號 359

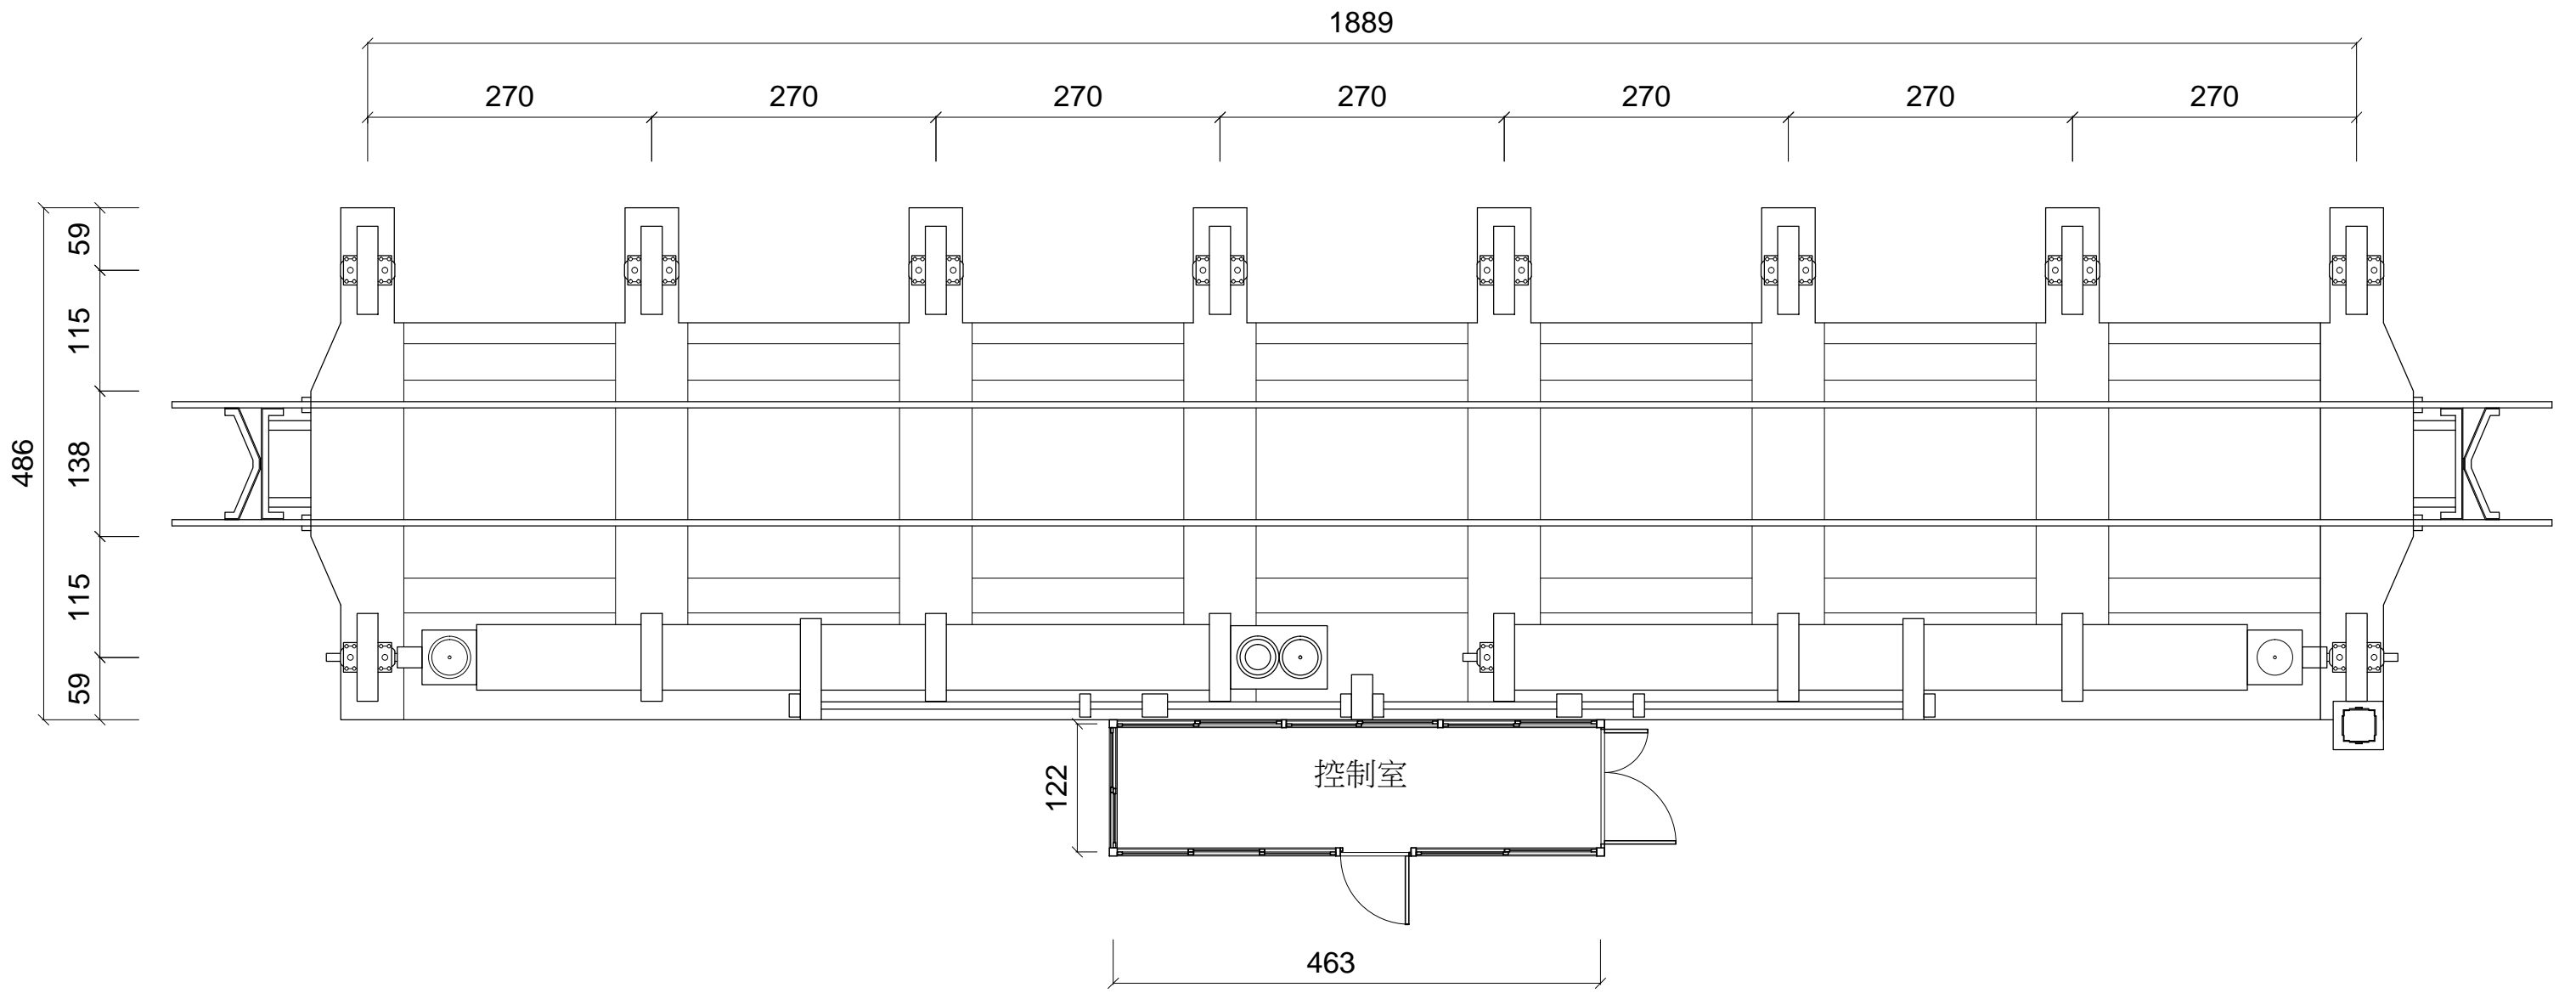


移車台平面圖



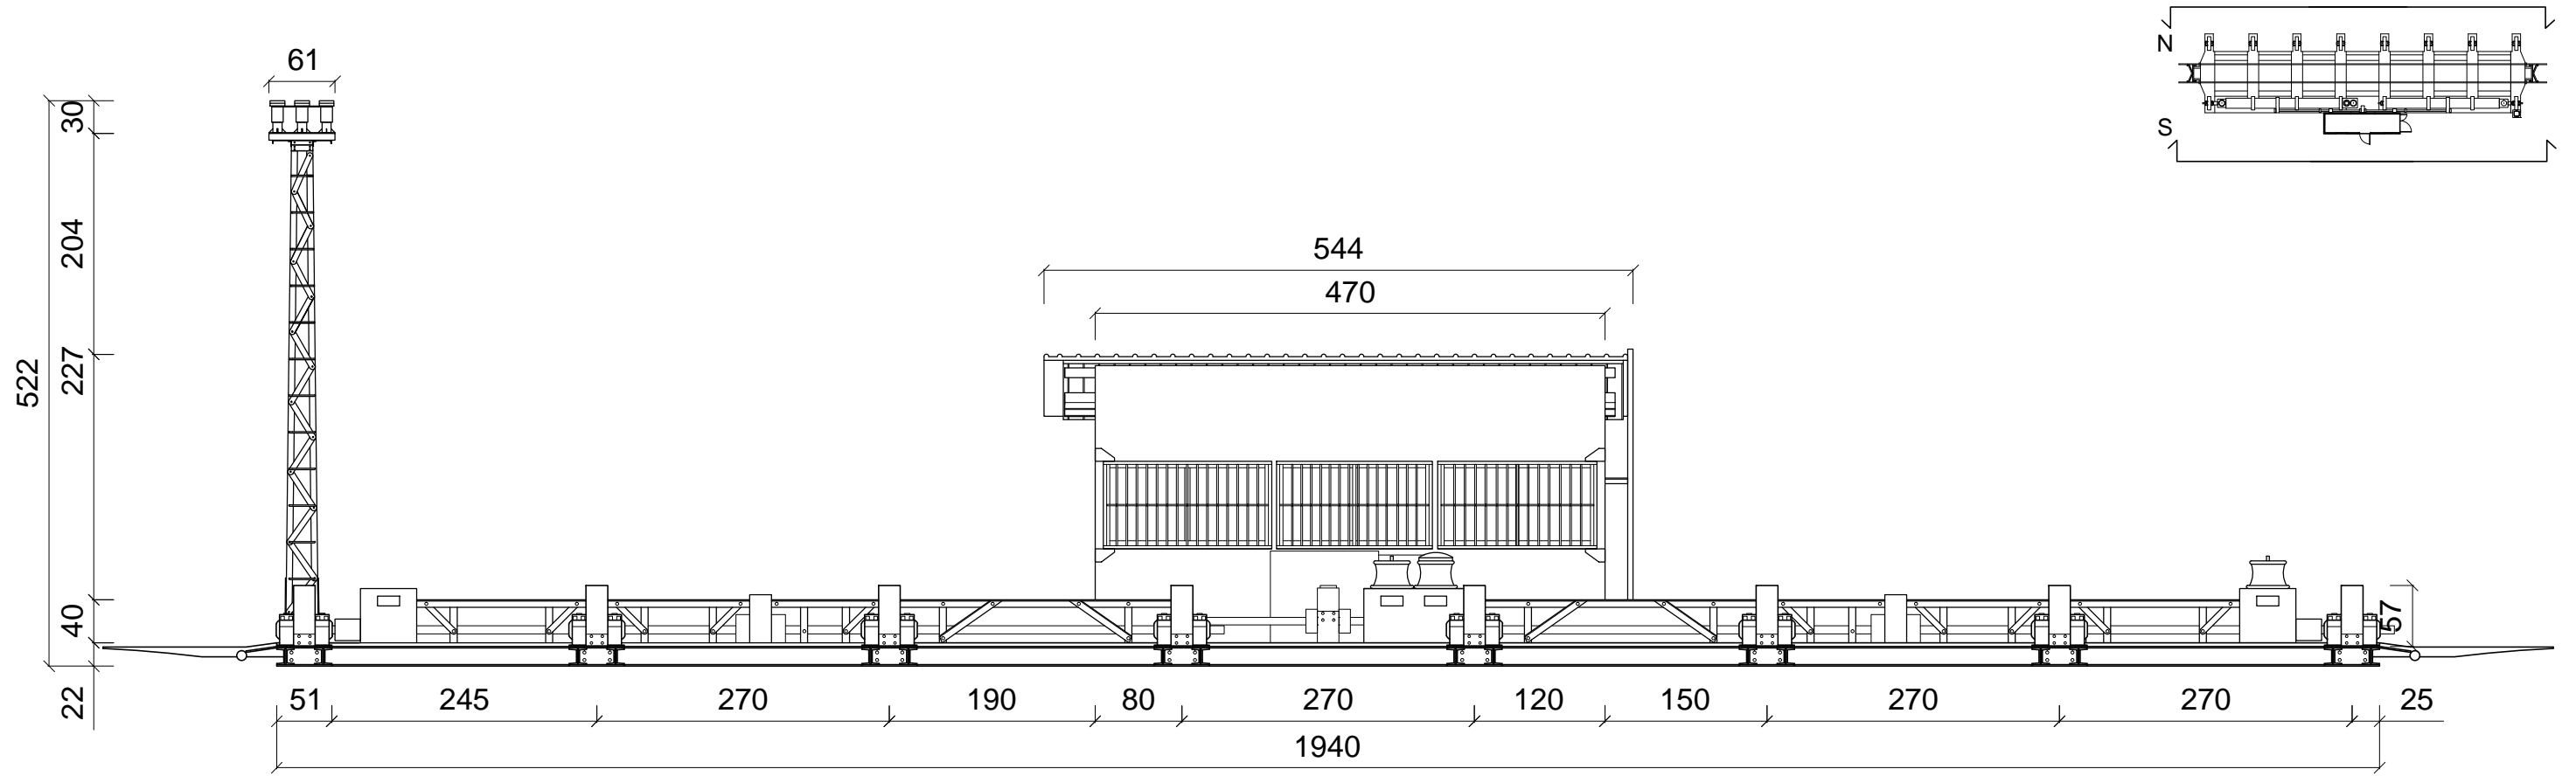


移車台北向立面圖

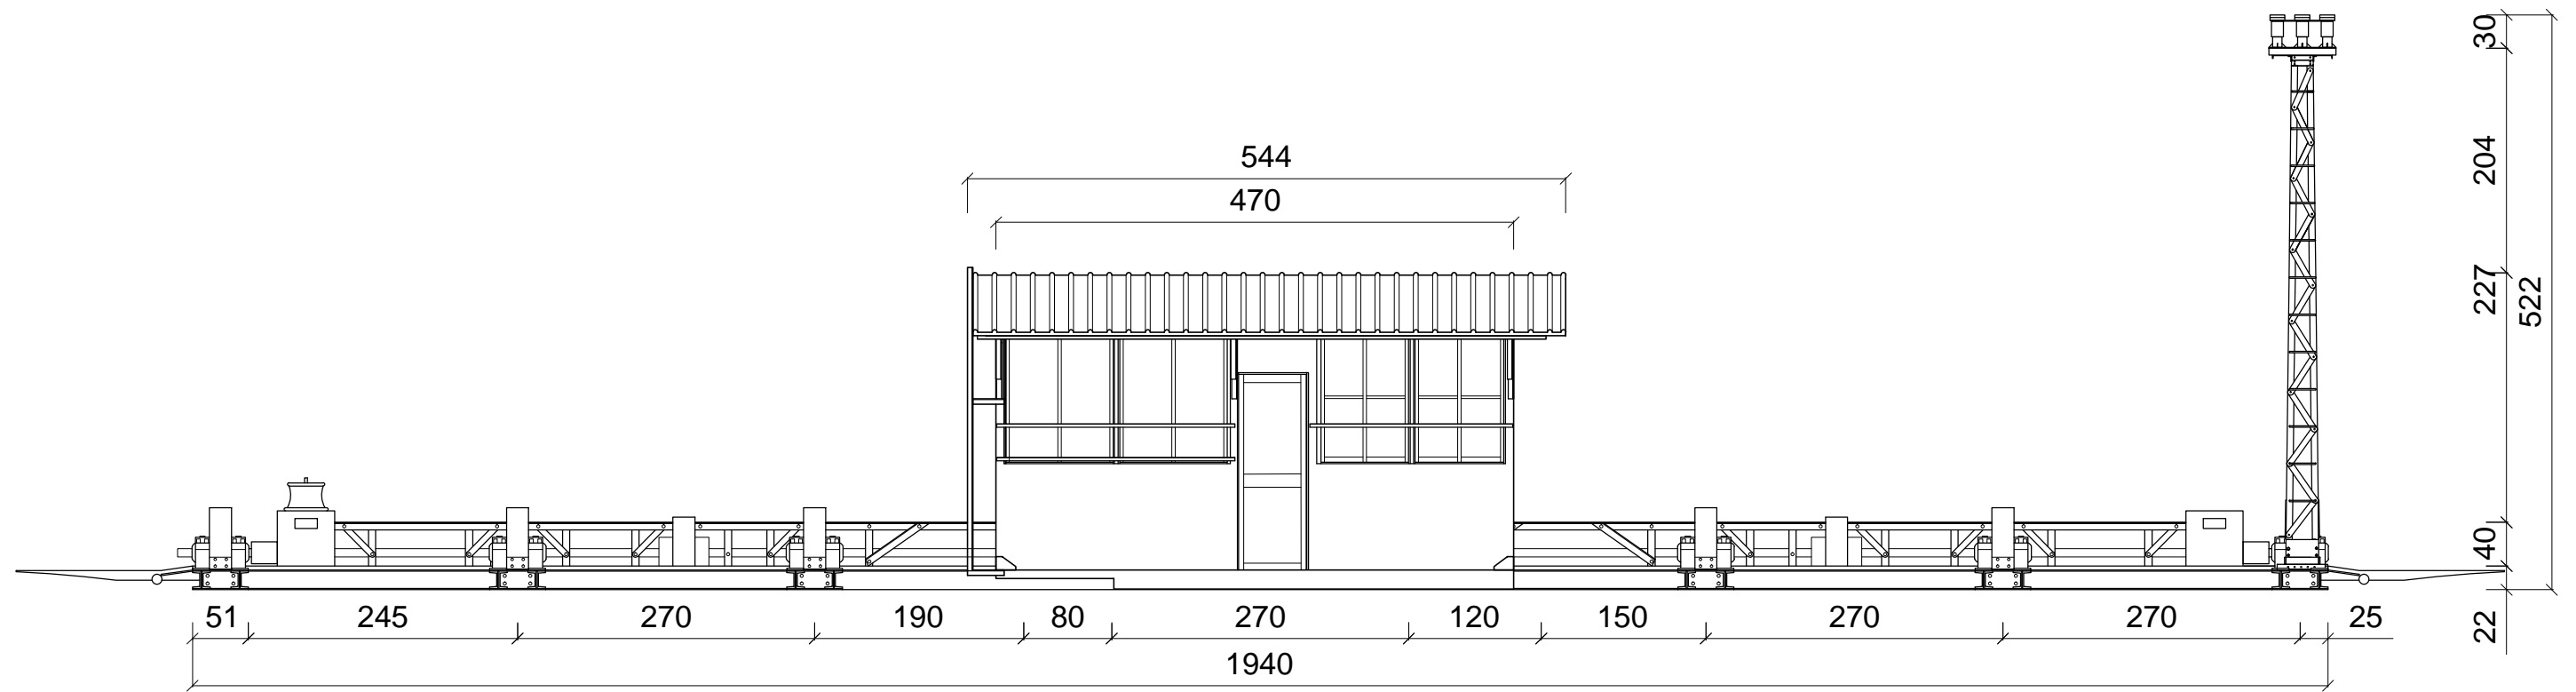


移車台南向立面圖




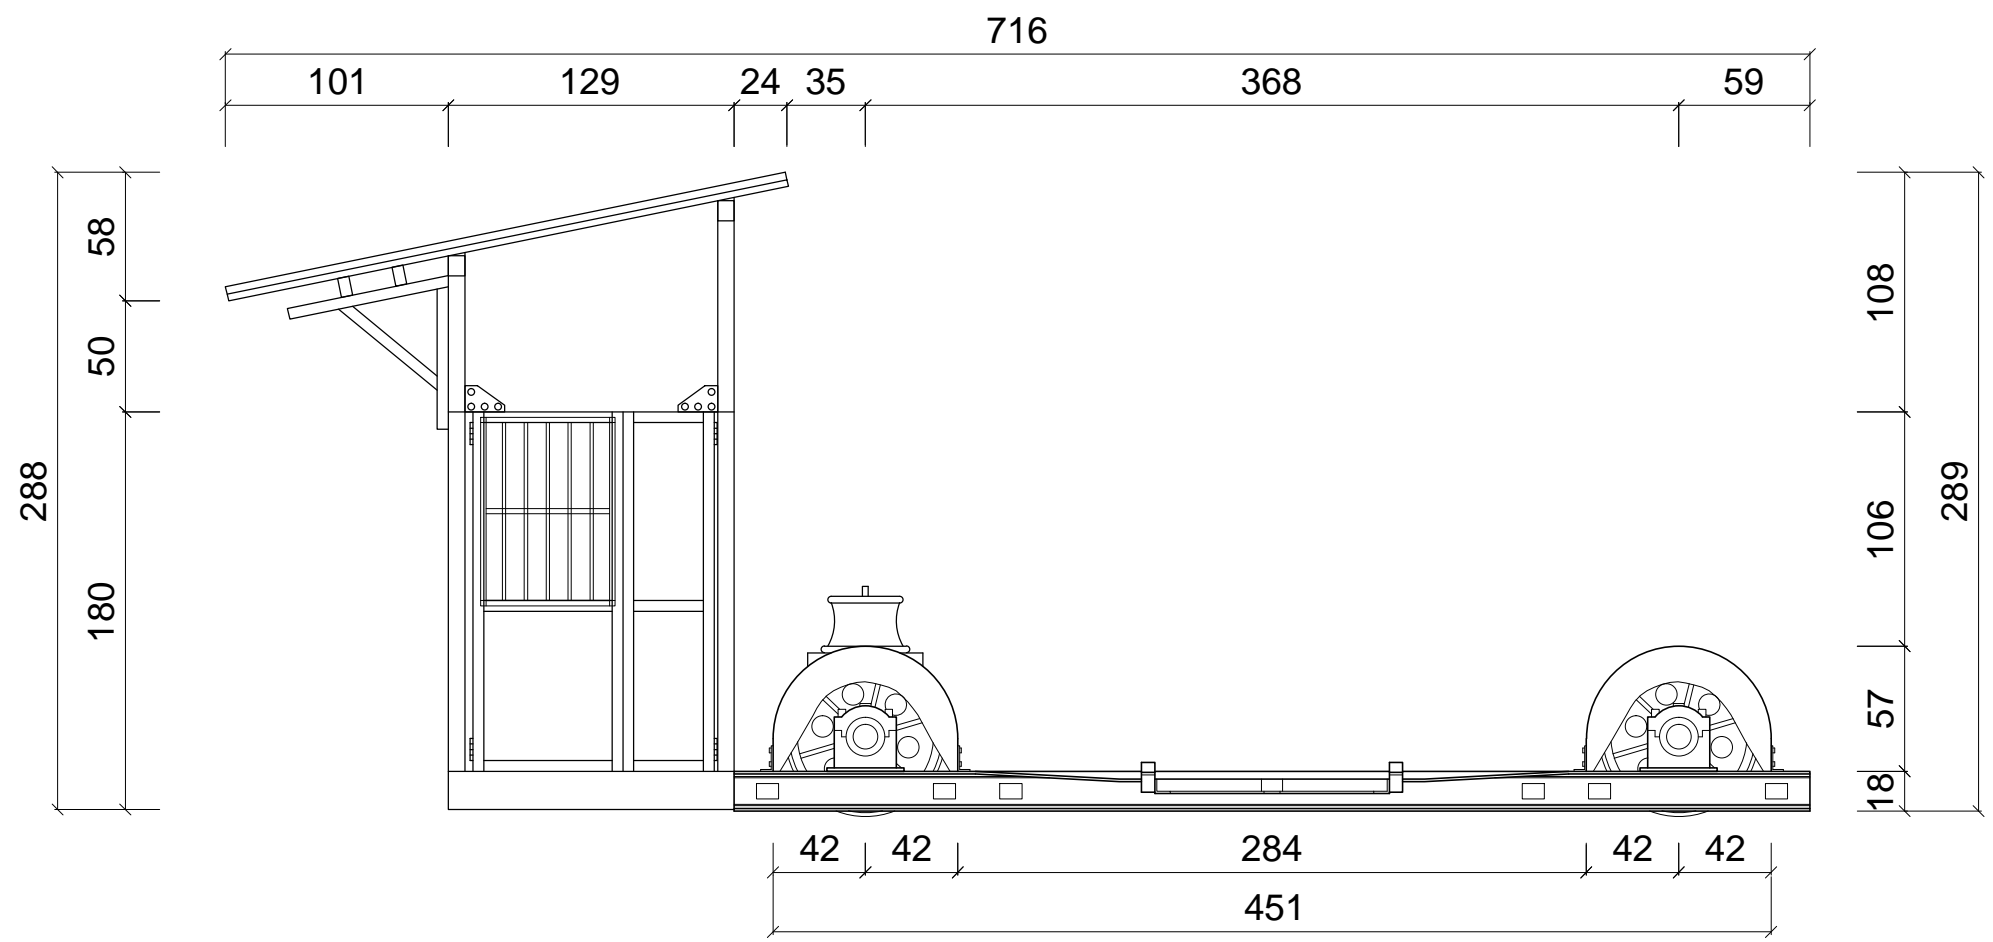


移車台東向立面圖

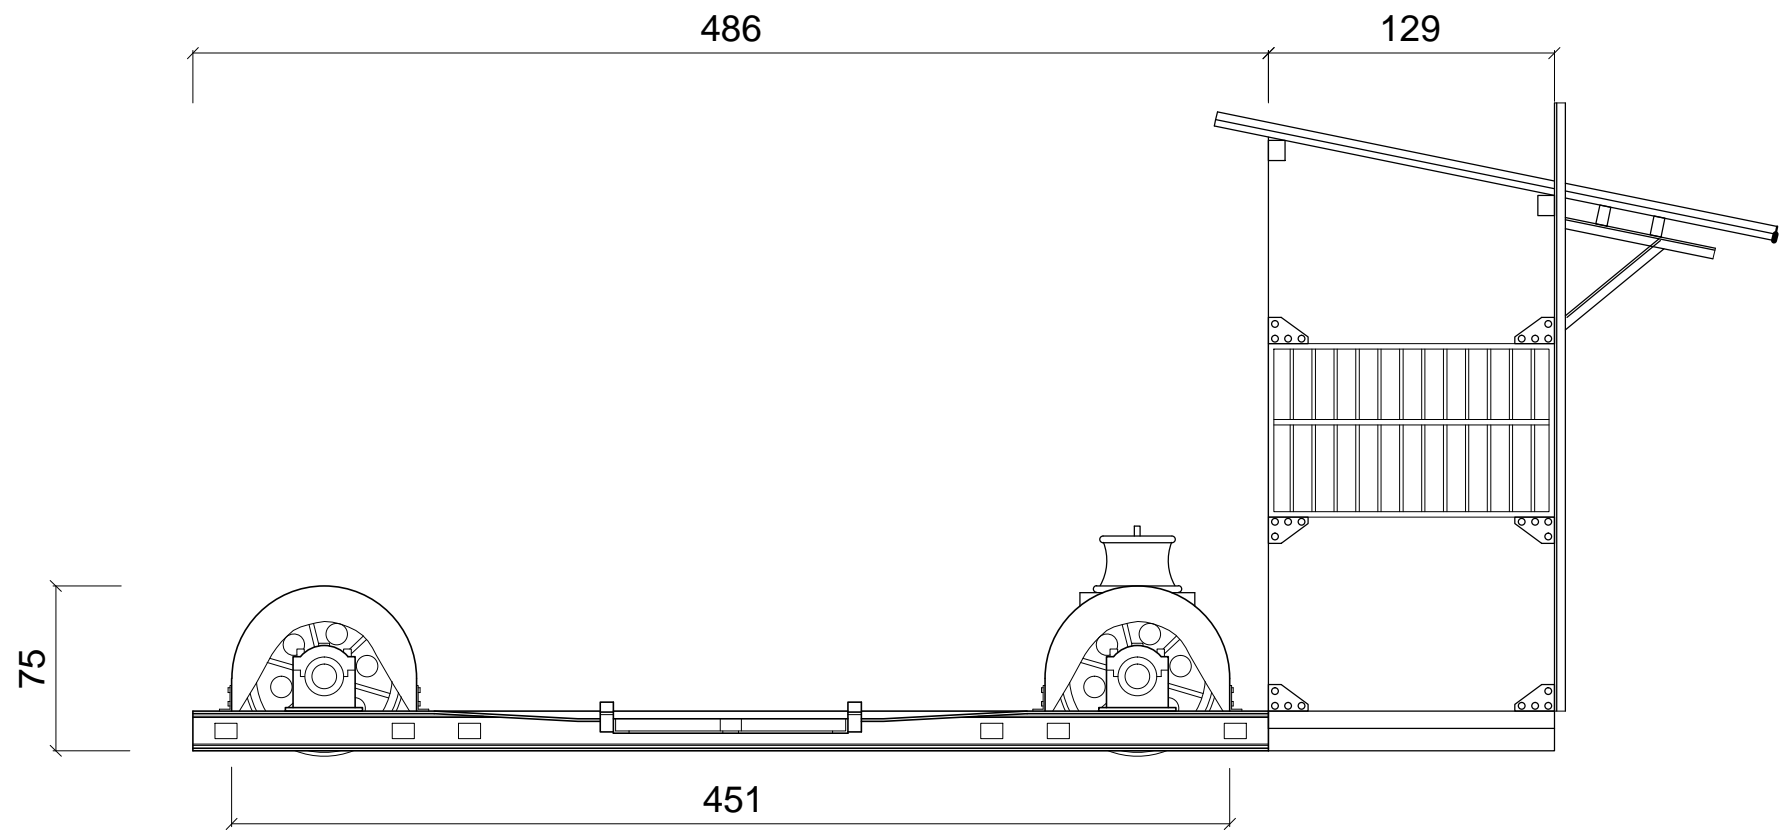


移車台西向立面圖


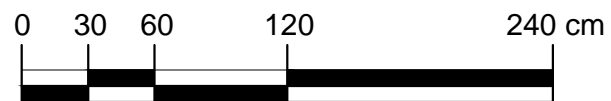


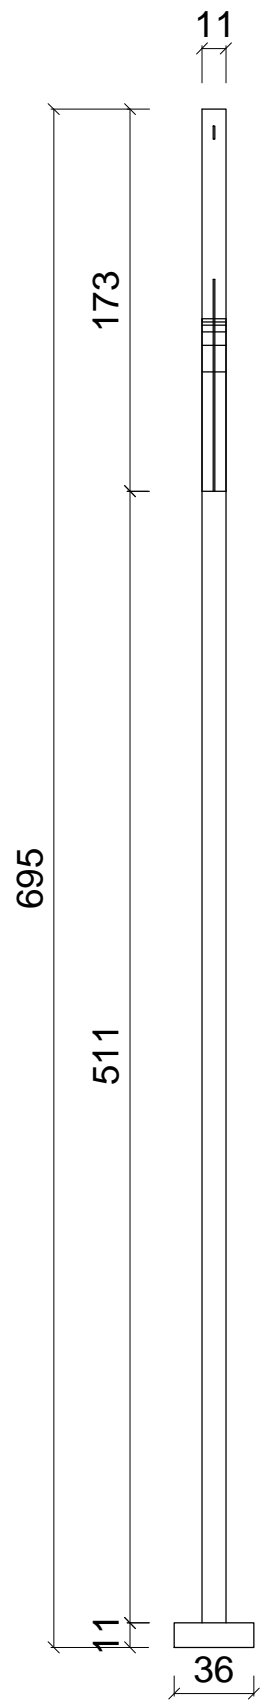

南向立面圖

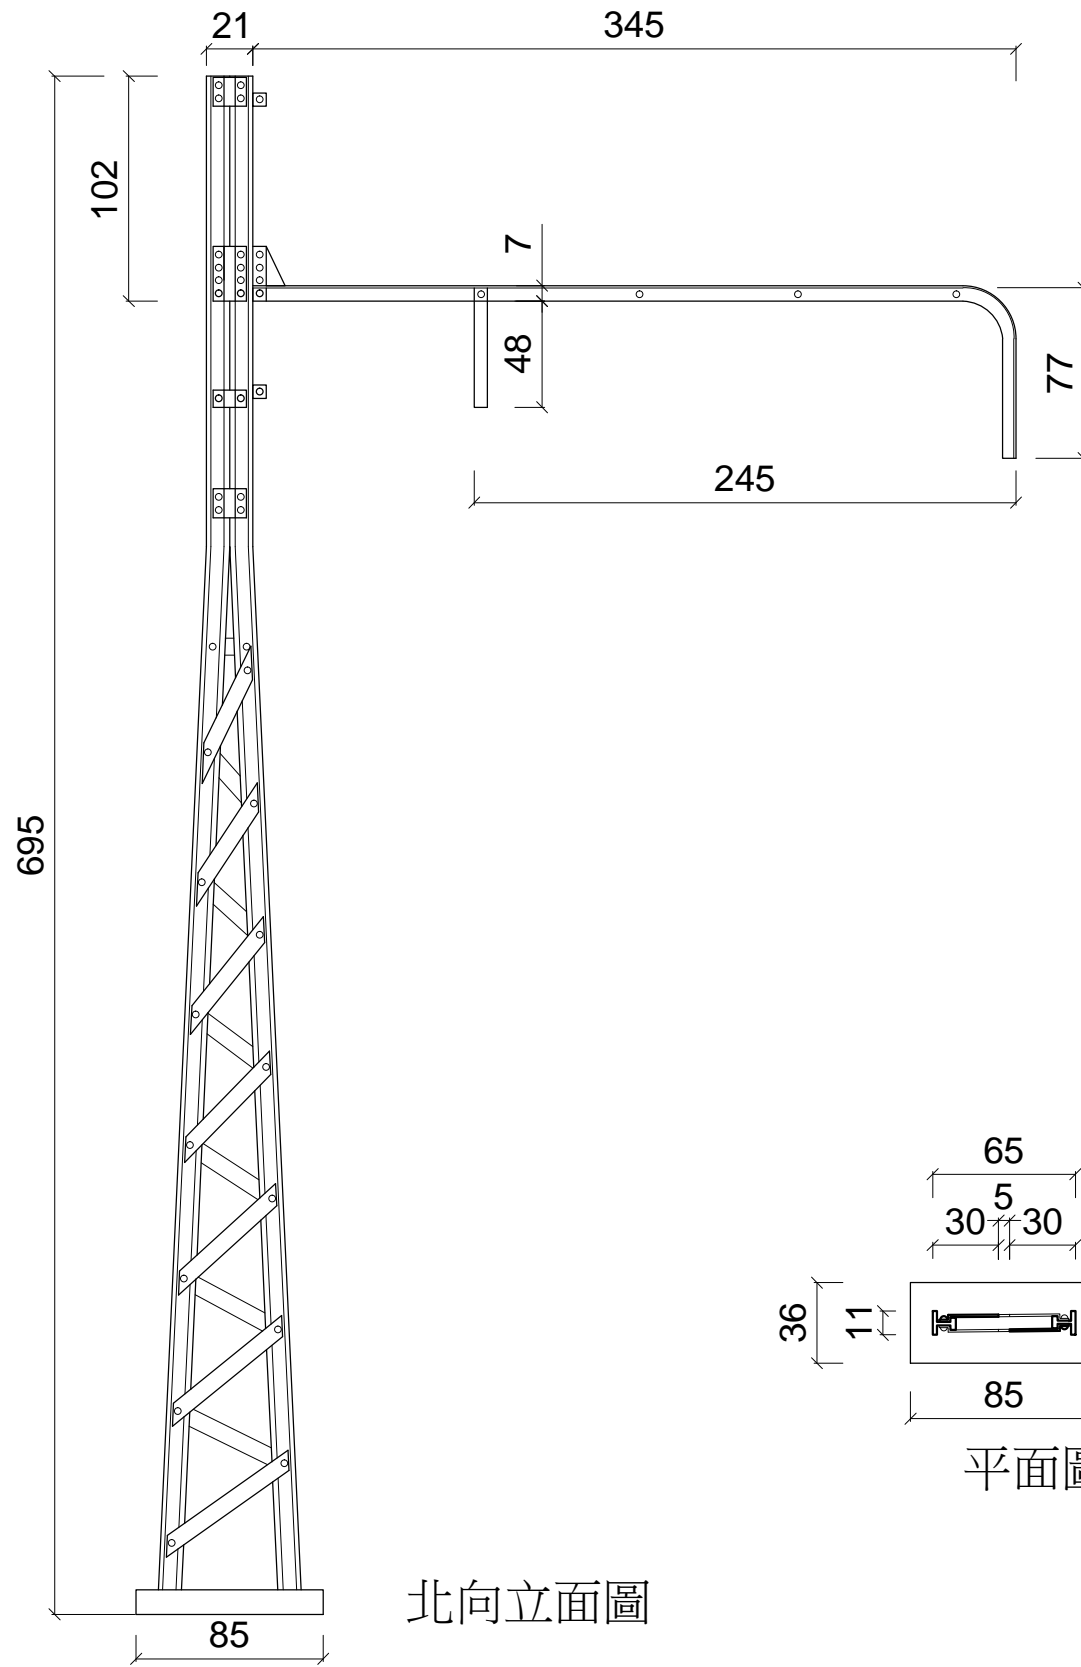

北向立面圖

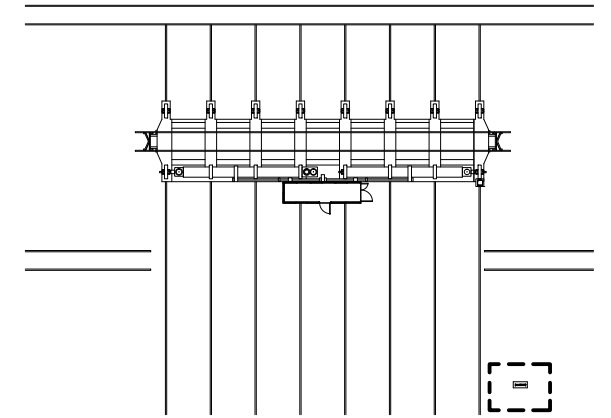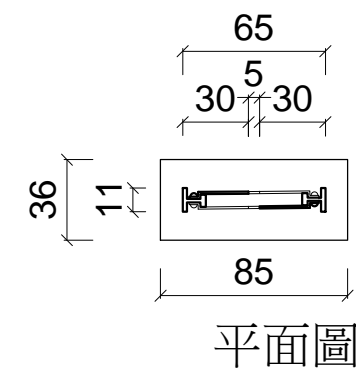

移車台旁鋼架細部大樣圖

