




松山材料場(一)配置圖

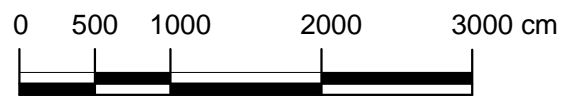


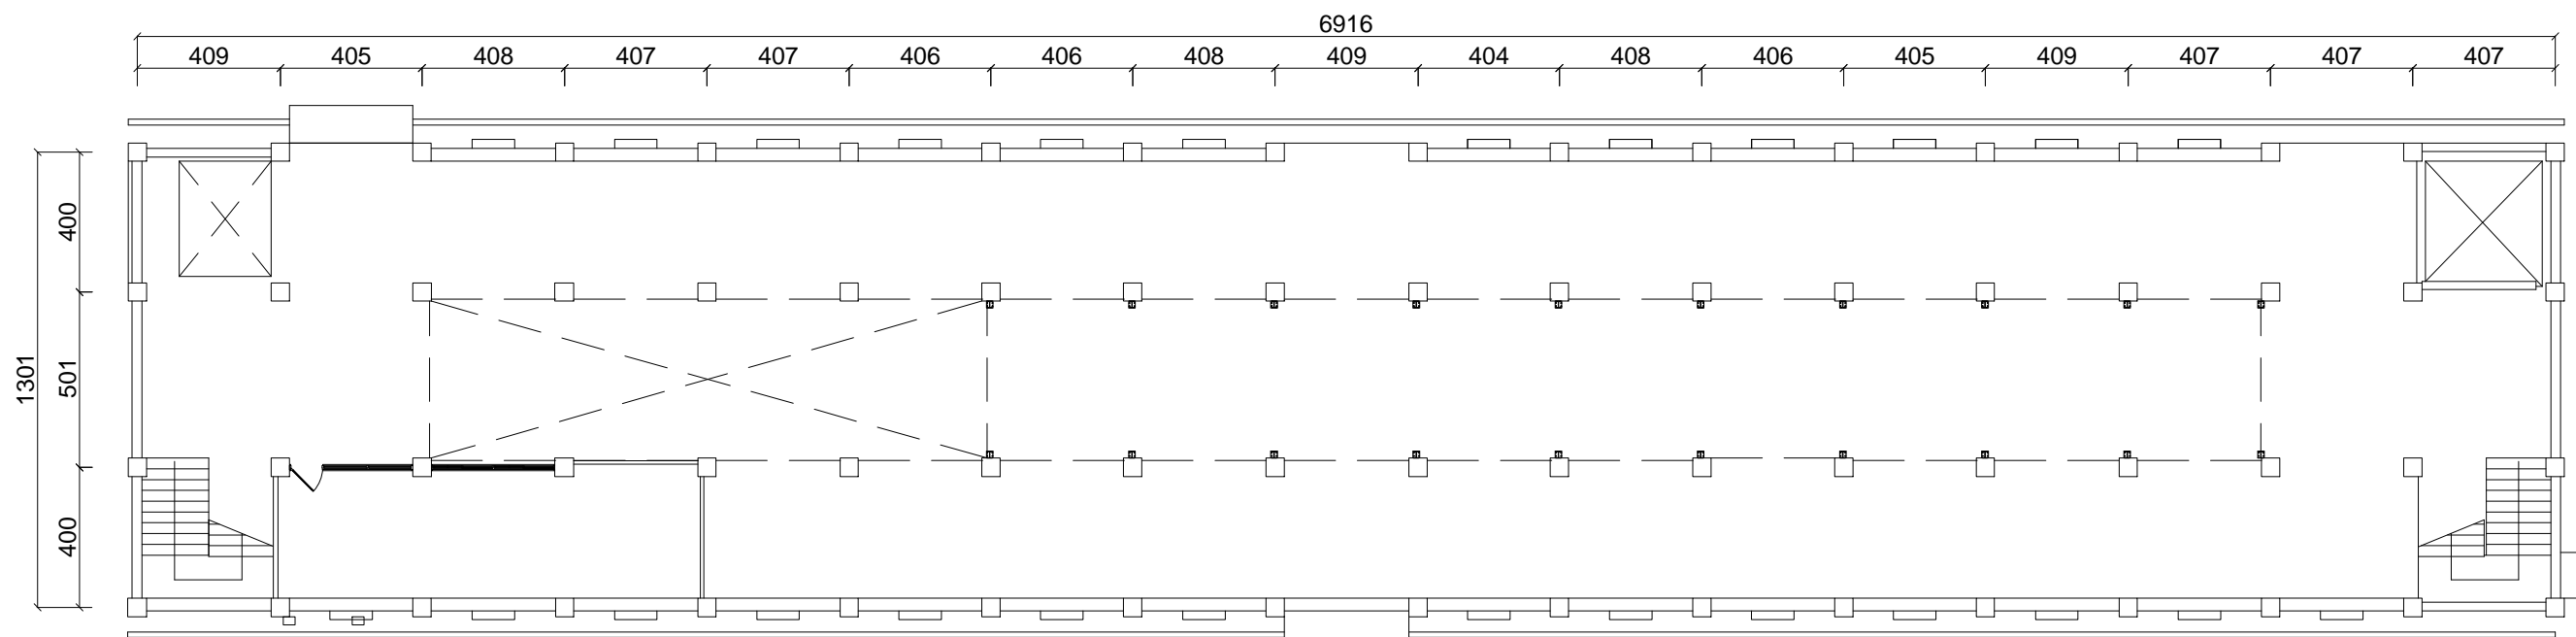


松山材料場(一)1F平面圖

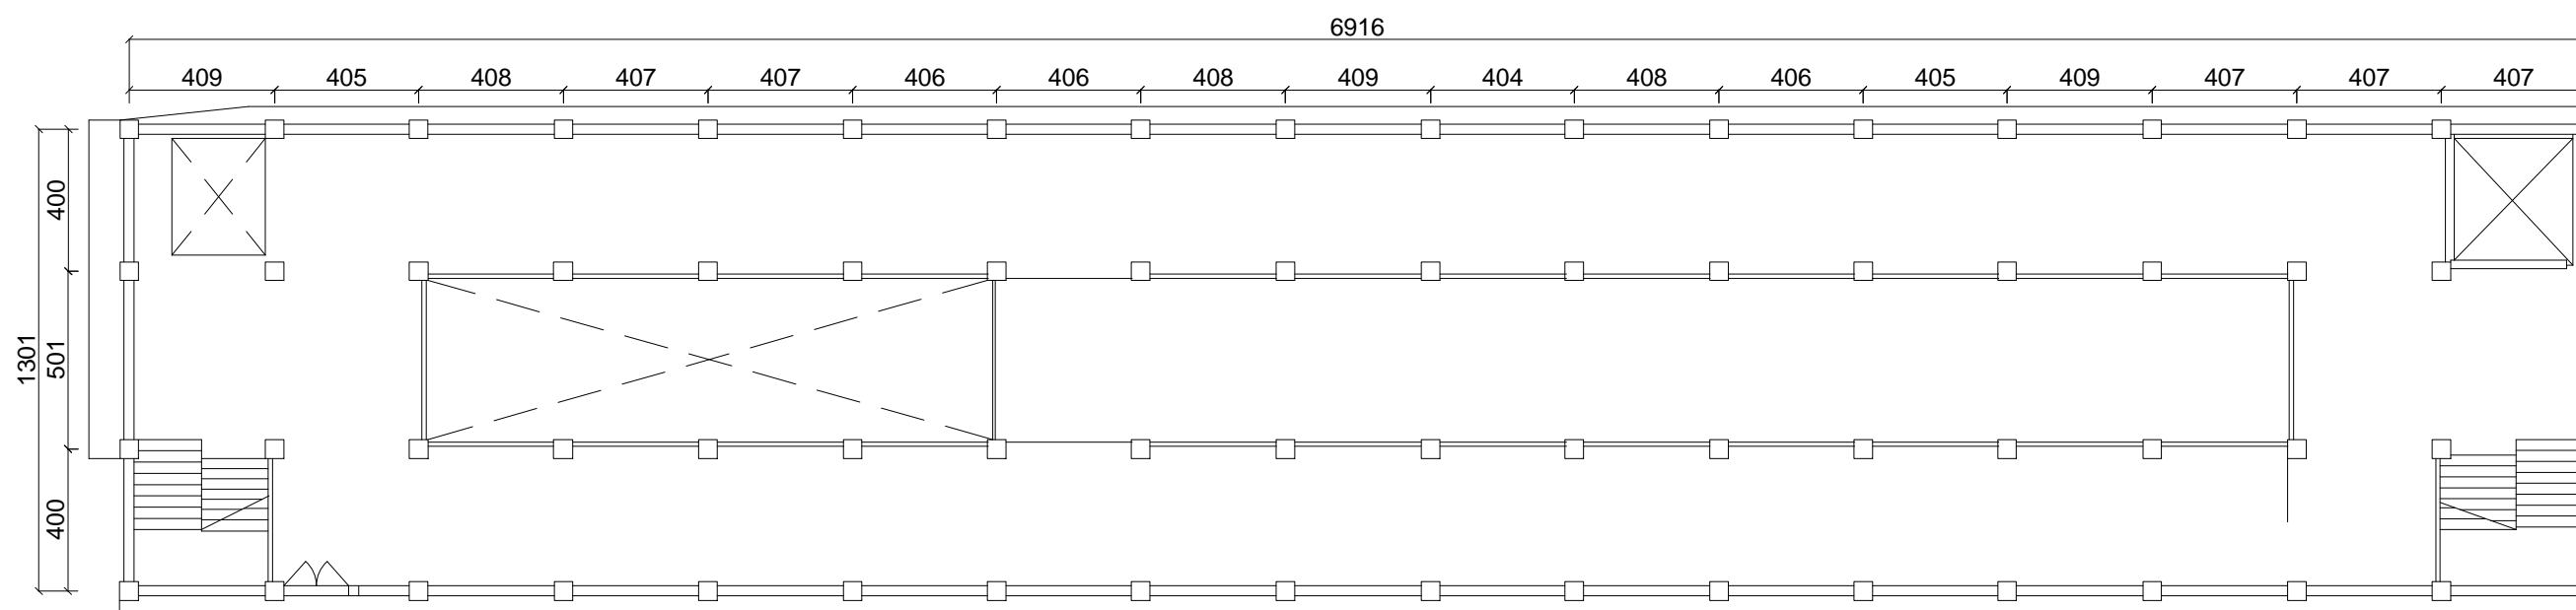



松山材料場(一)2F平面圖

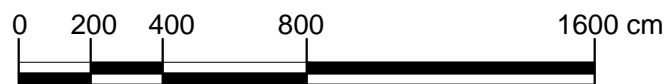

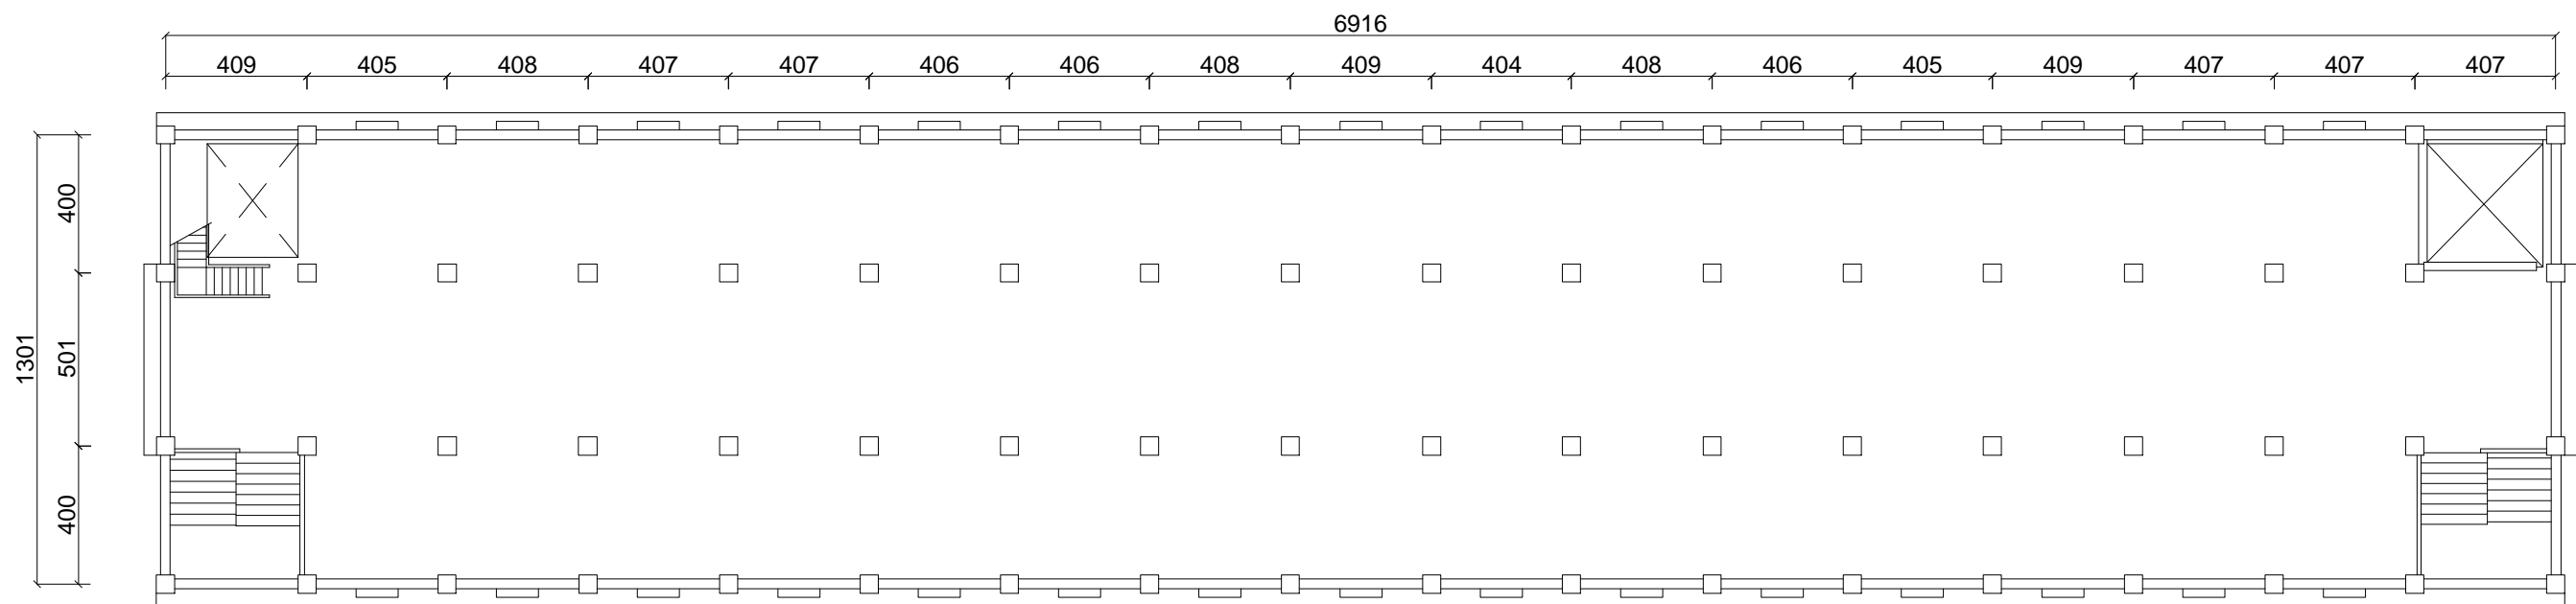


松山材料場(一)3F平面圖

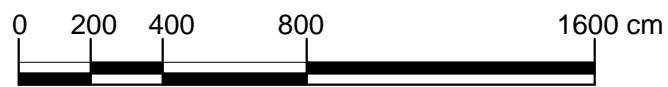


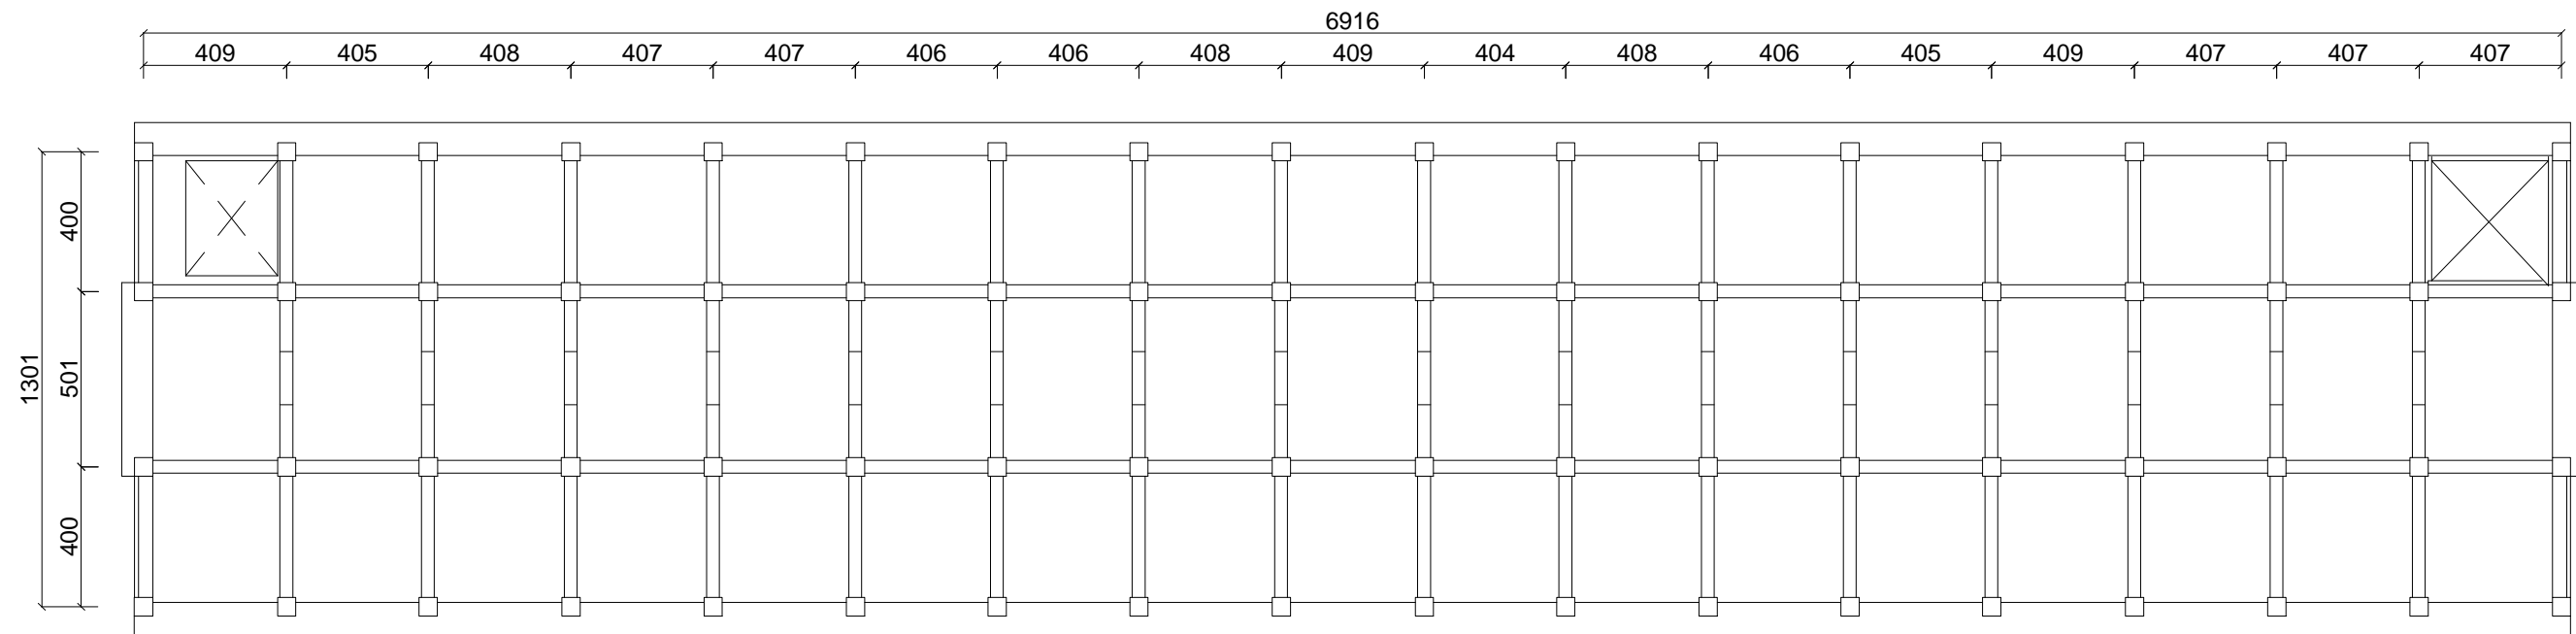


松山材料場(一)3F天花反射平面圖

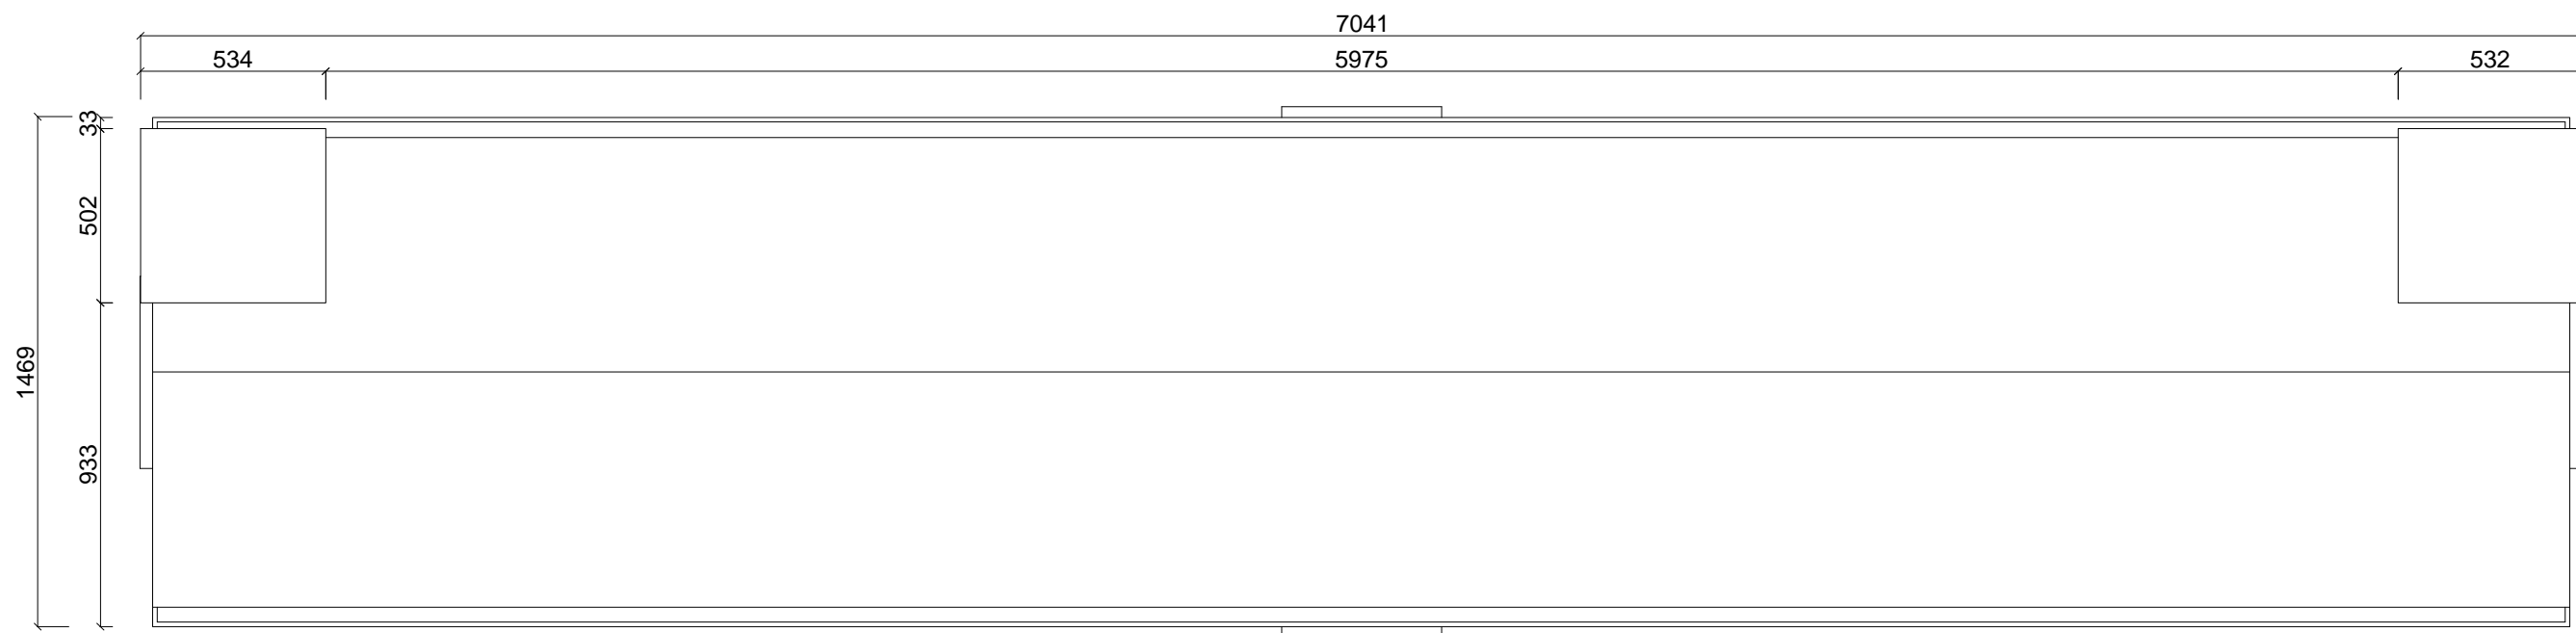


松山材料場(一)屋頂平面圖




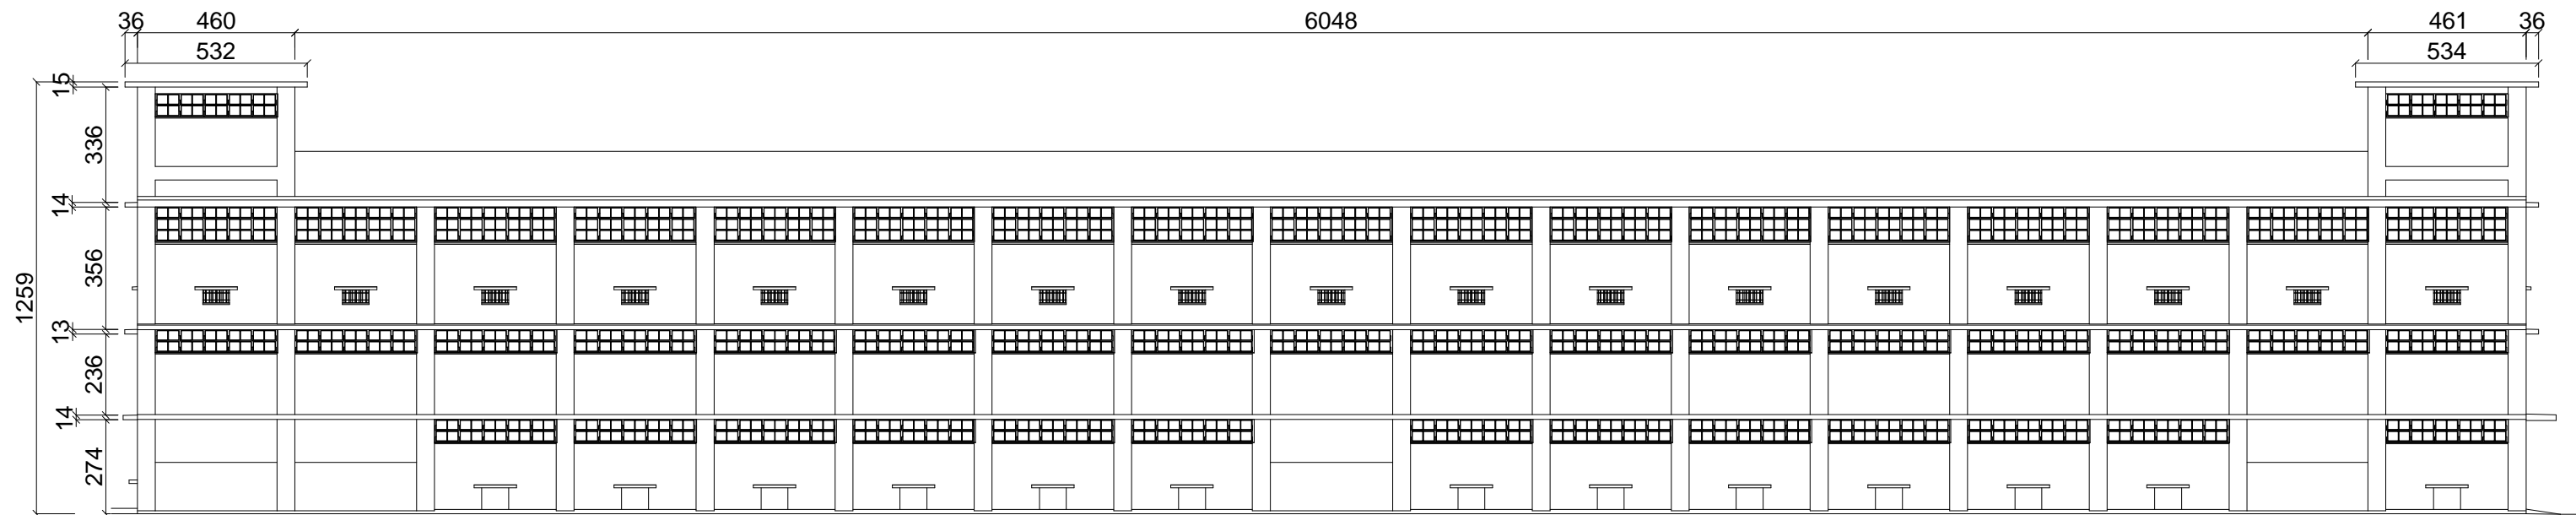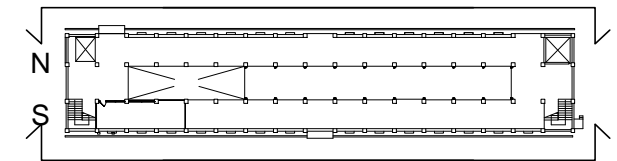


松山材料場(一)北向立面圖

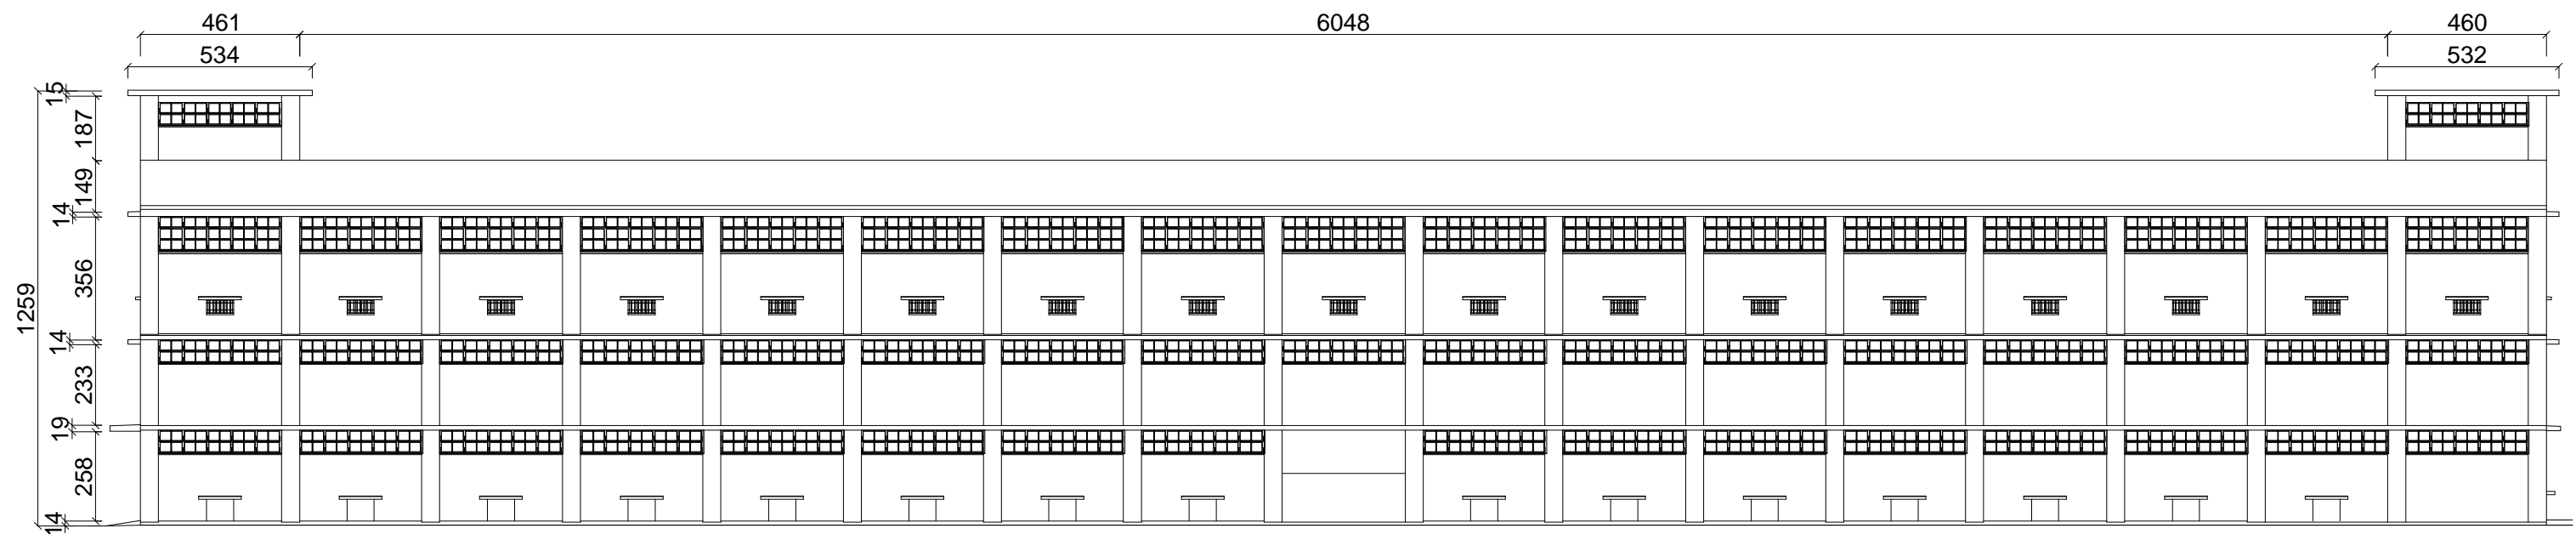



松山材料場(一)南向立面圖

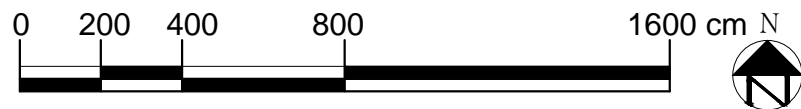

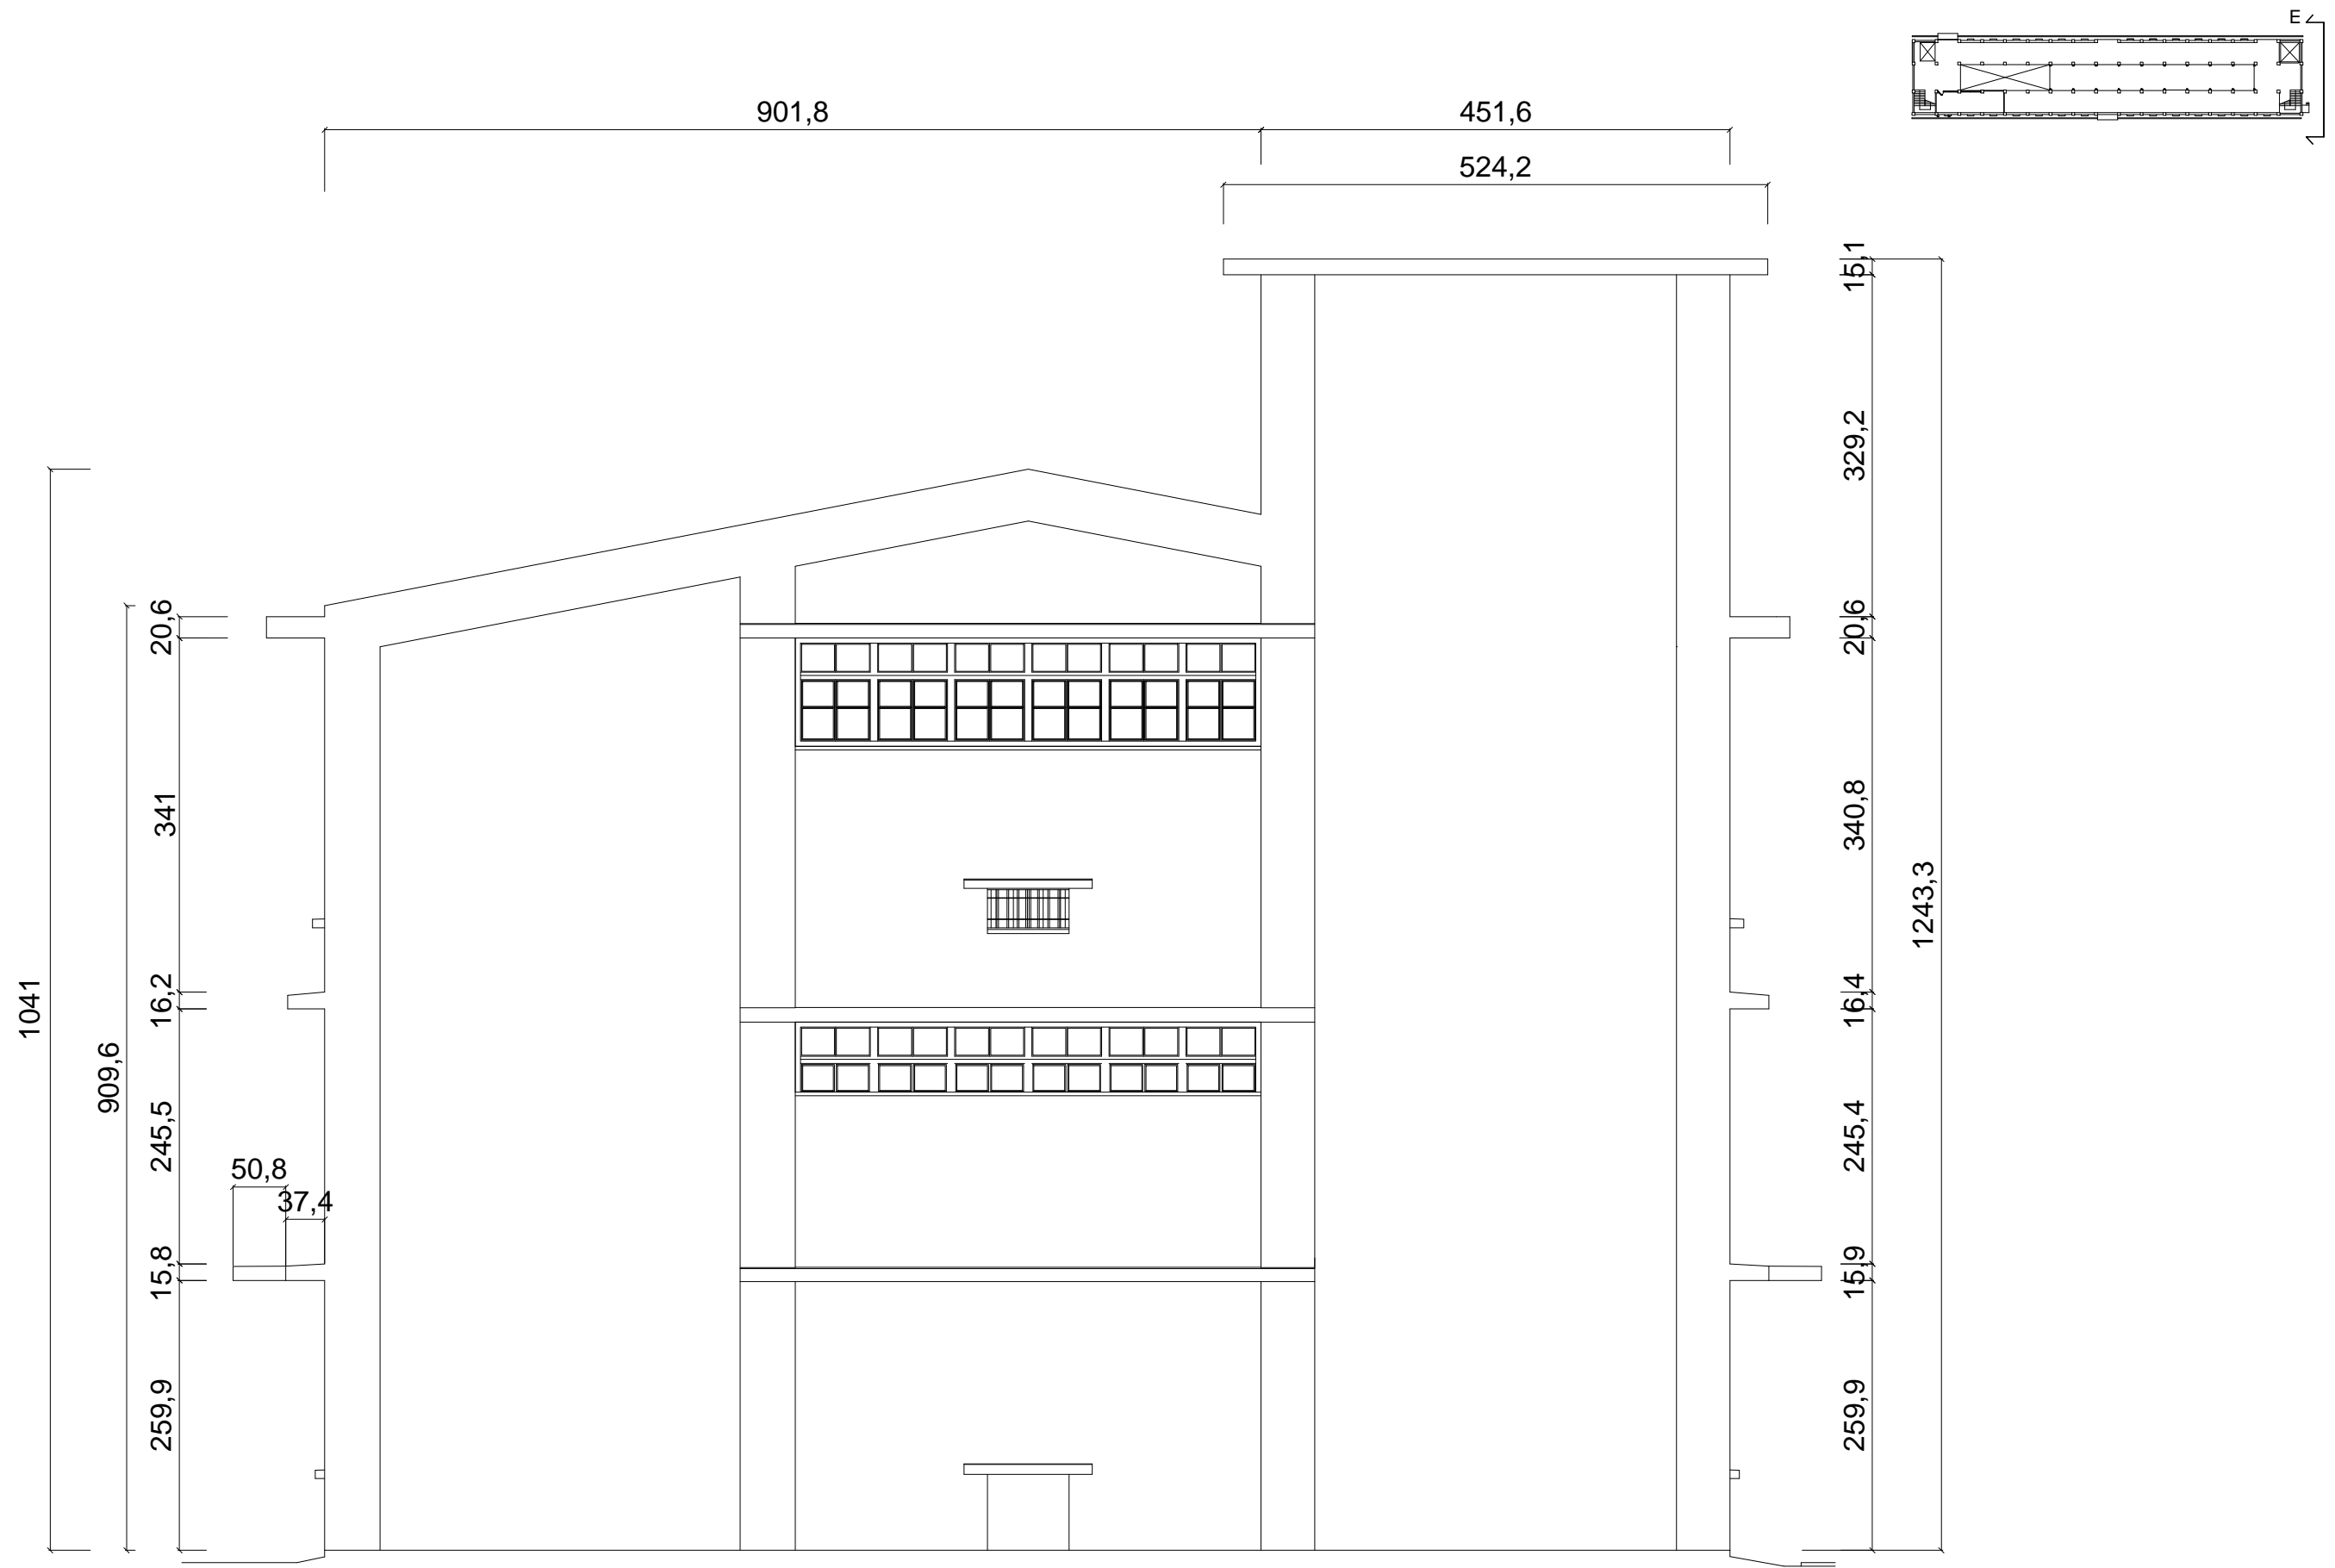

松山材料場(一)東向立面圖



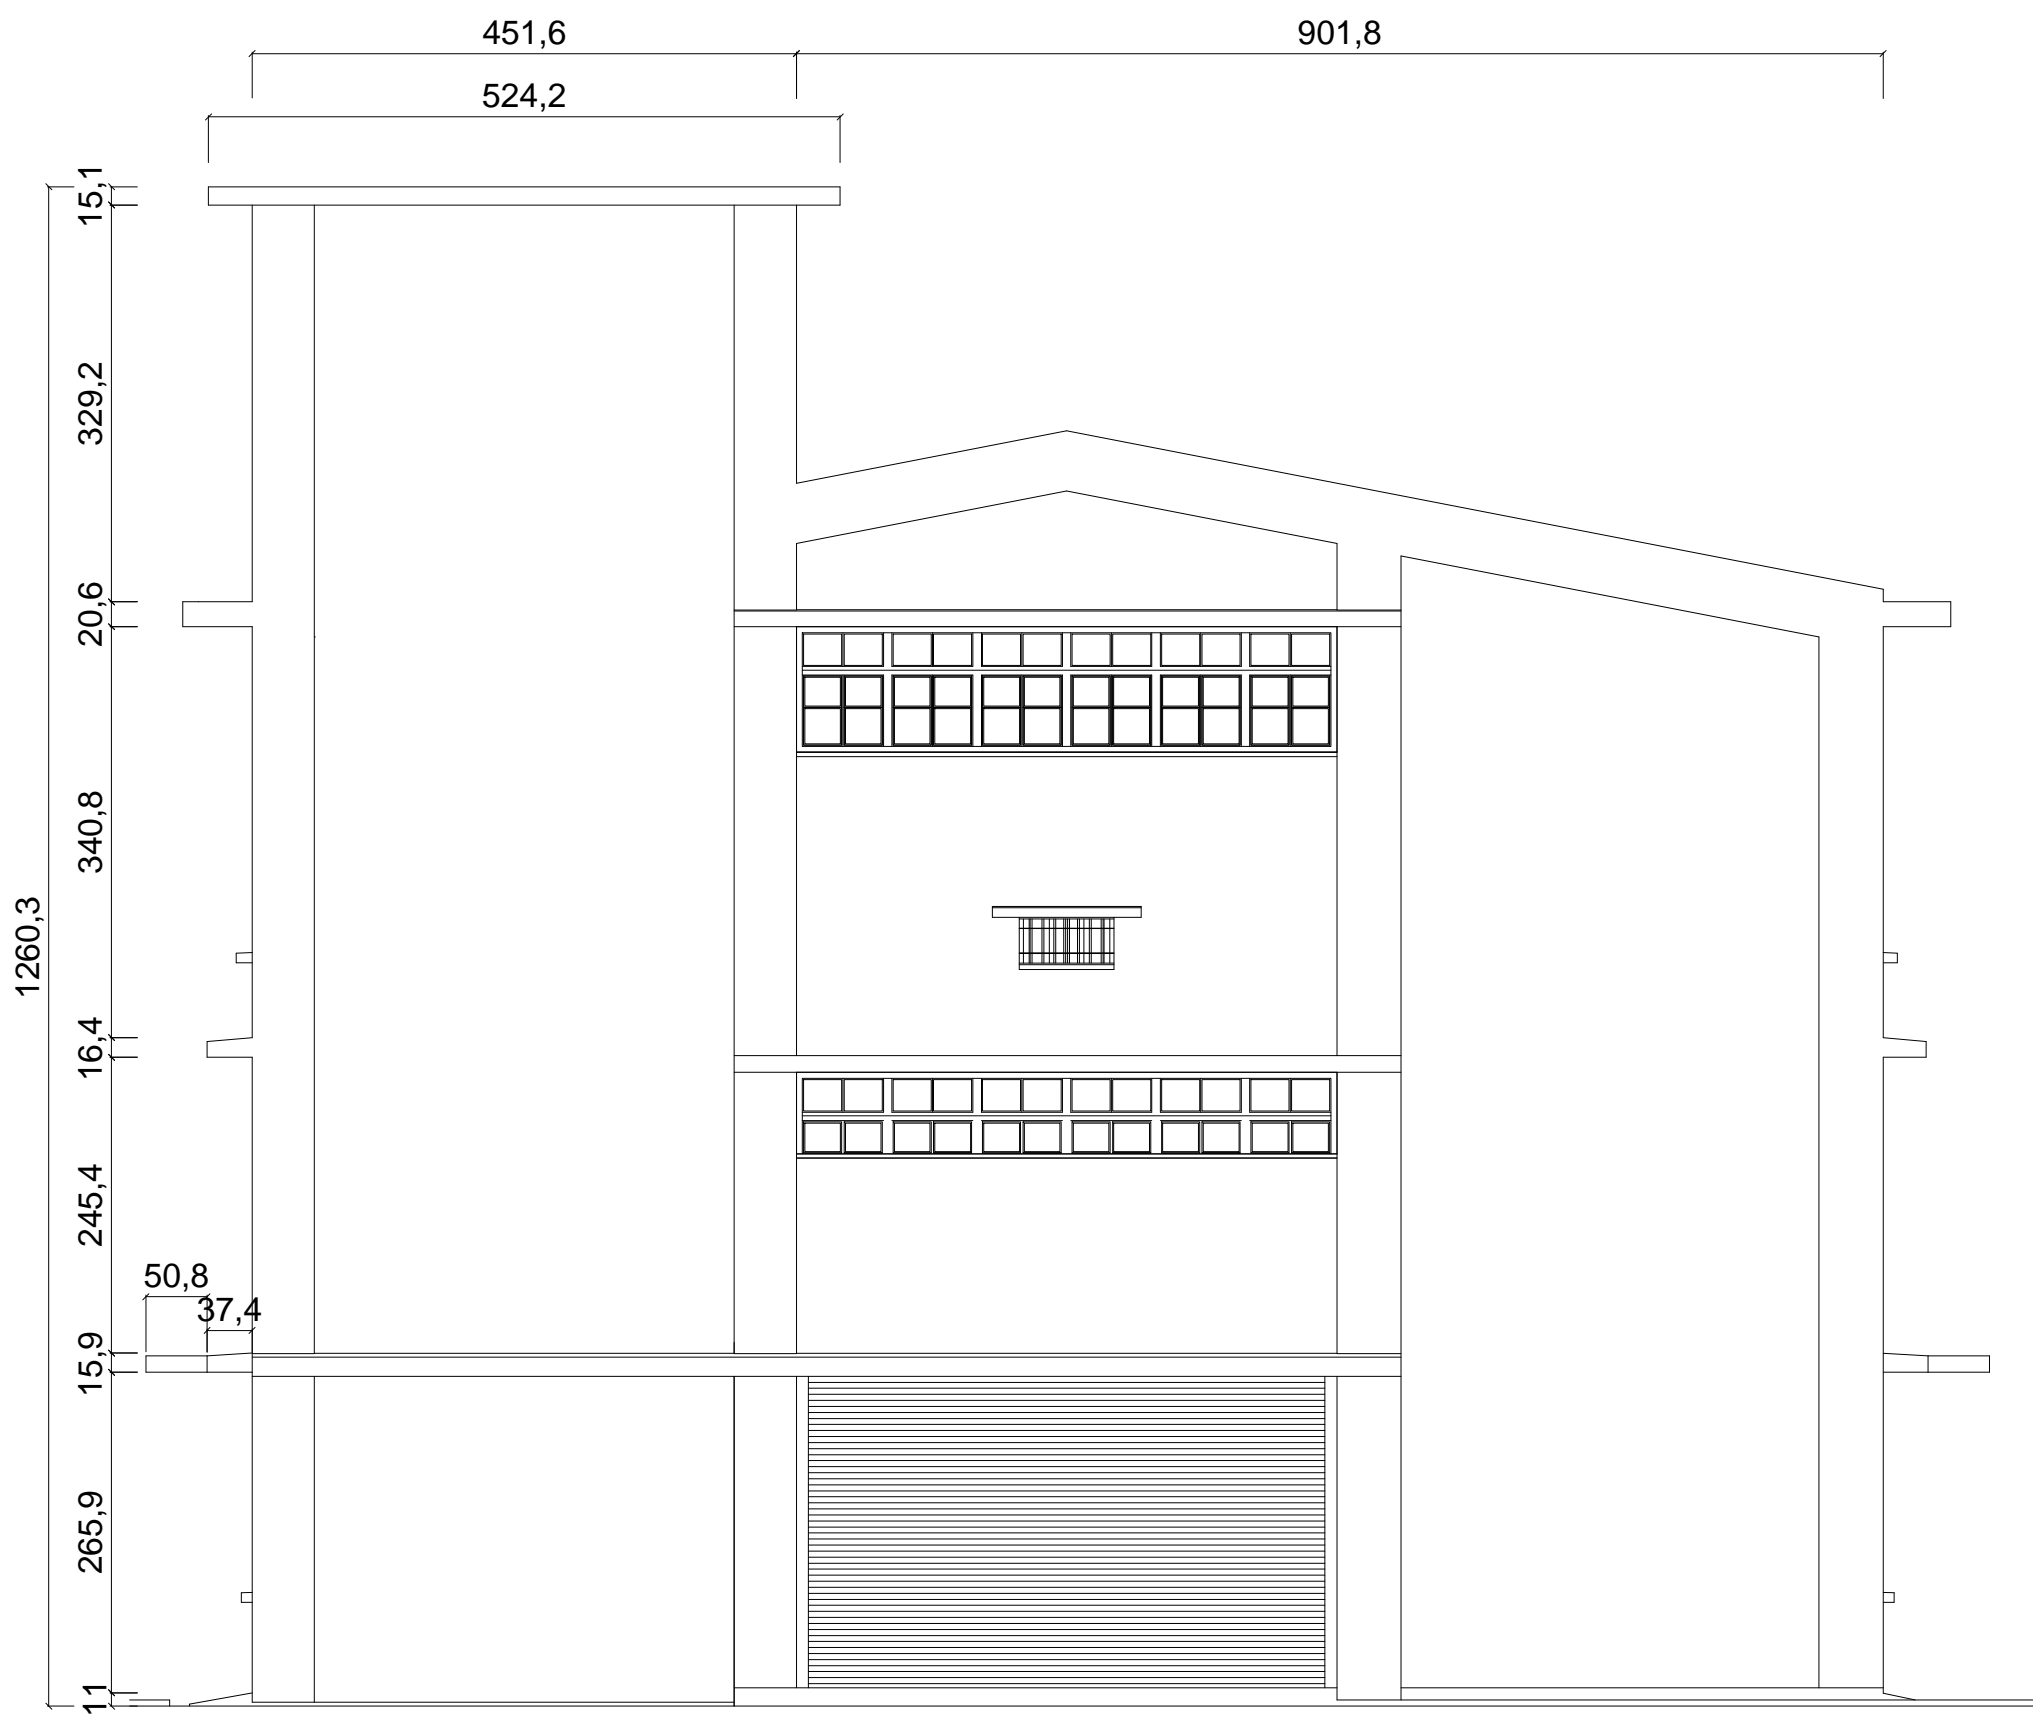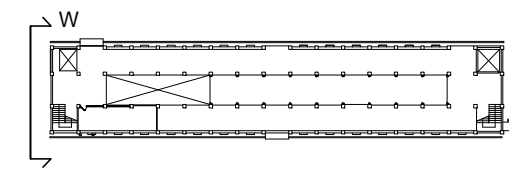

松山材料場(一)西向立面圖

