



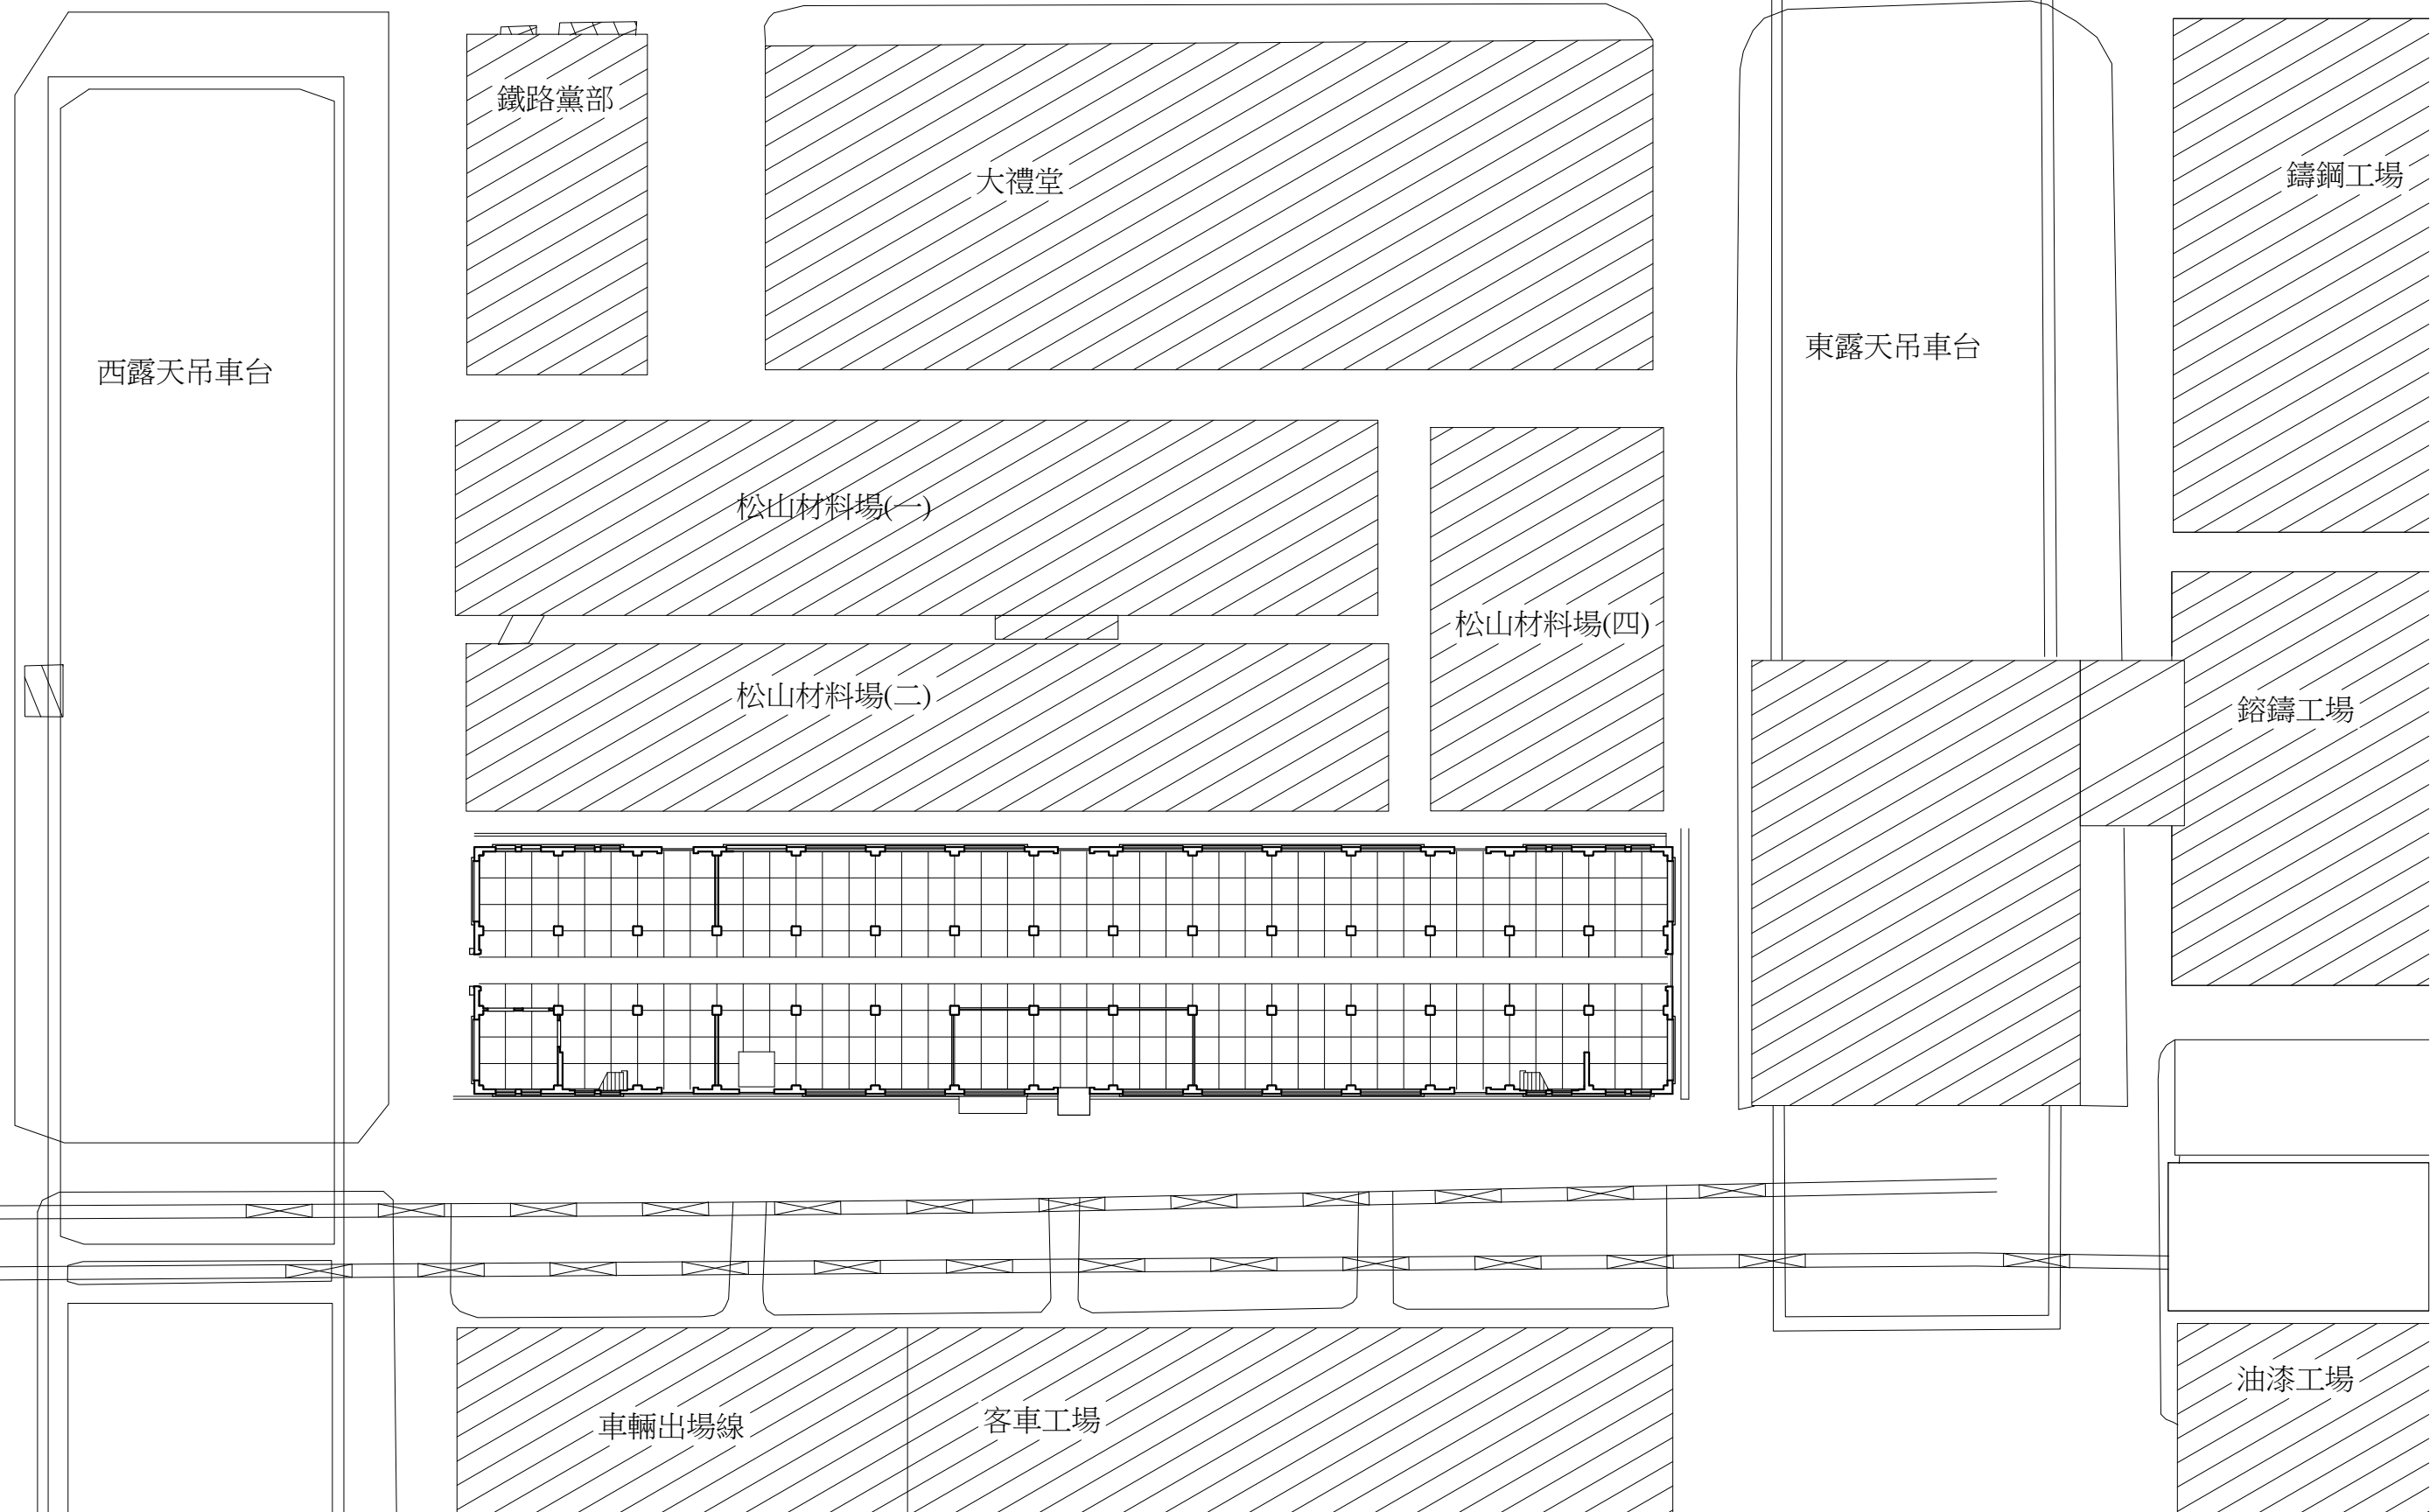


松山材料場(三)配置圖




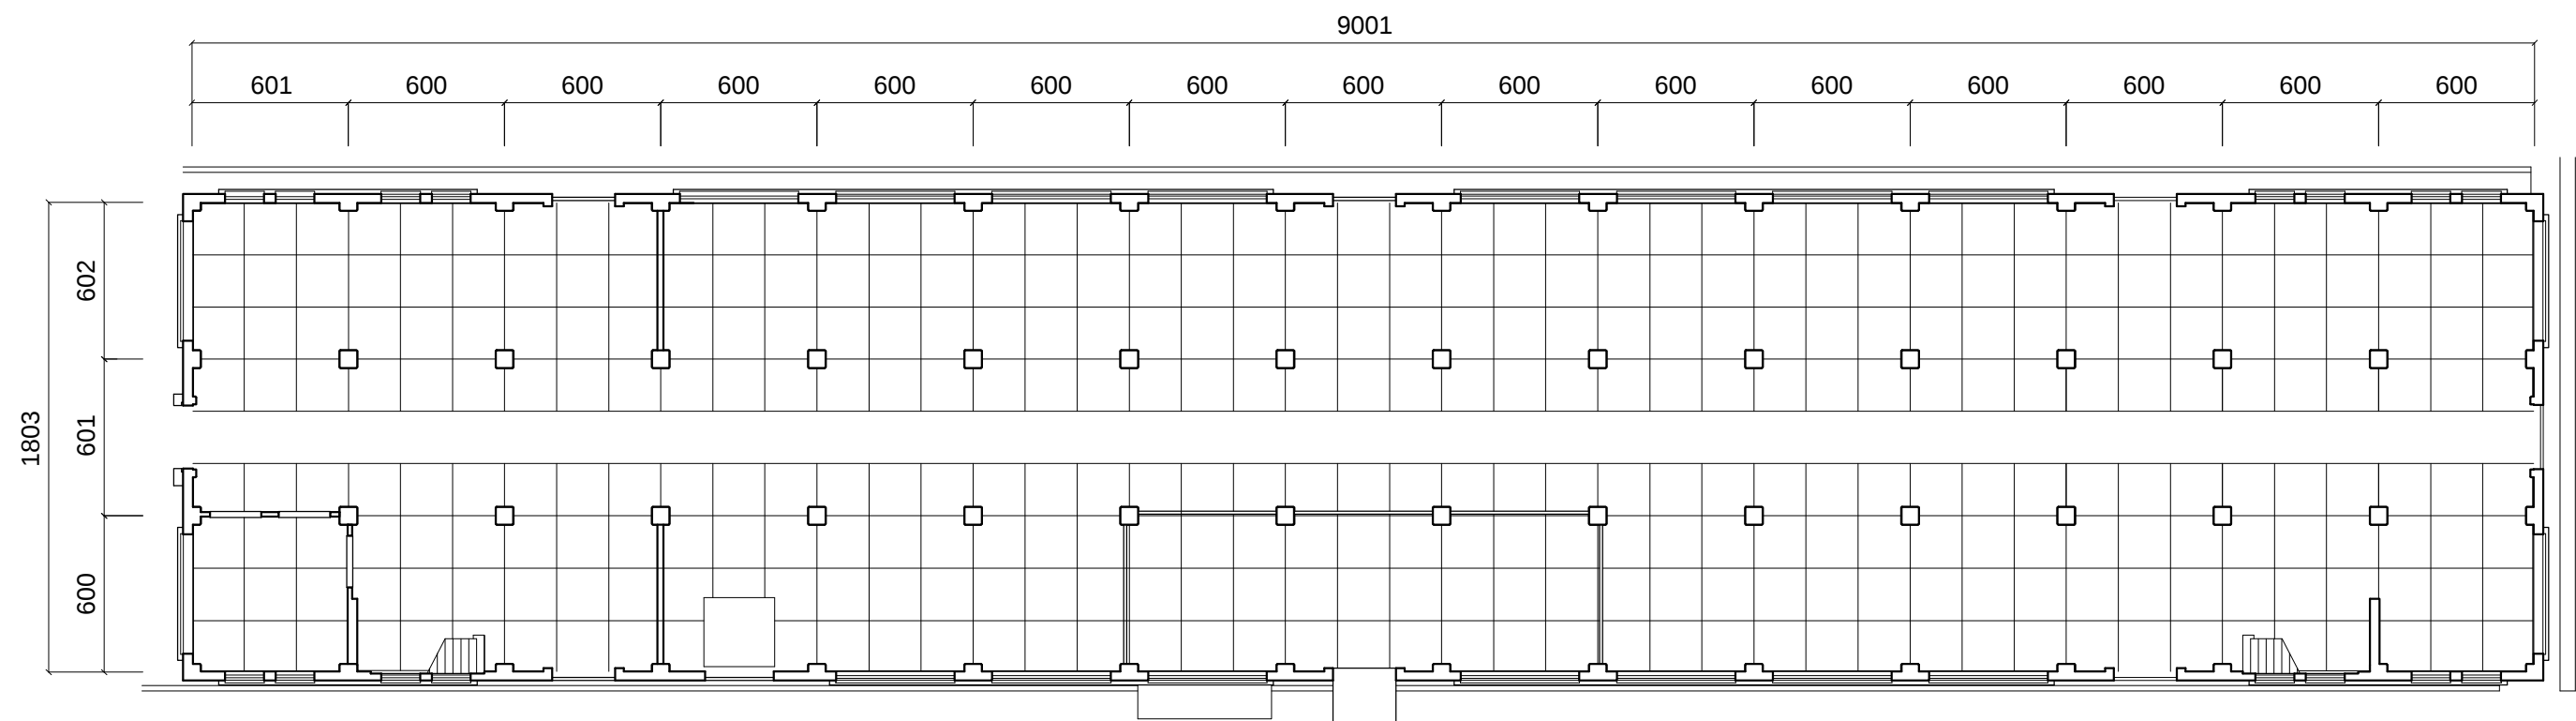


松山材料場(三)1F平面圖

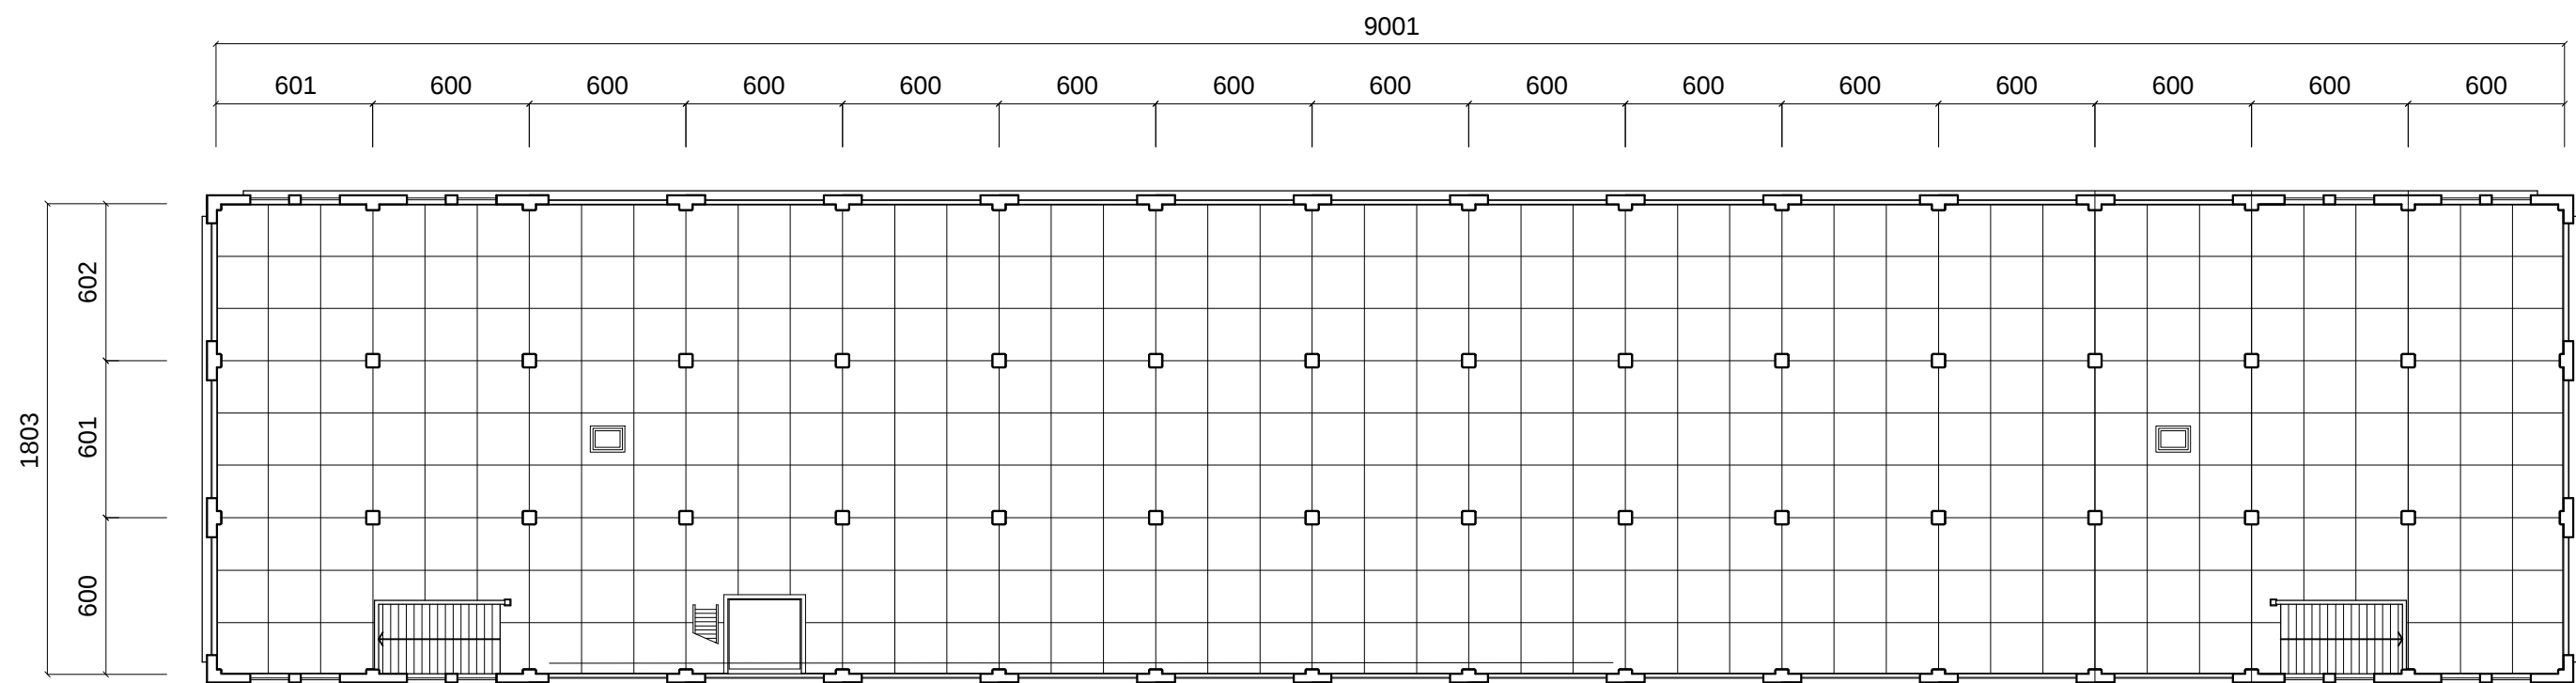


松山材料場(三)2F平面圖

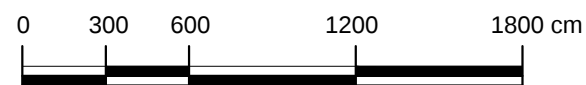


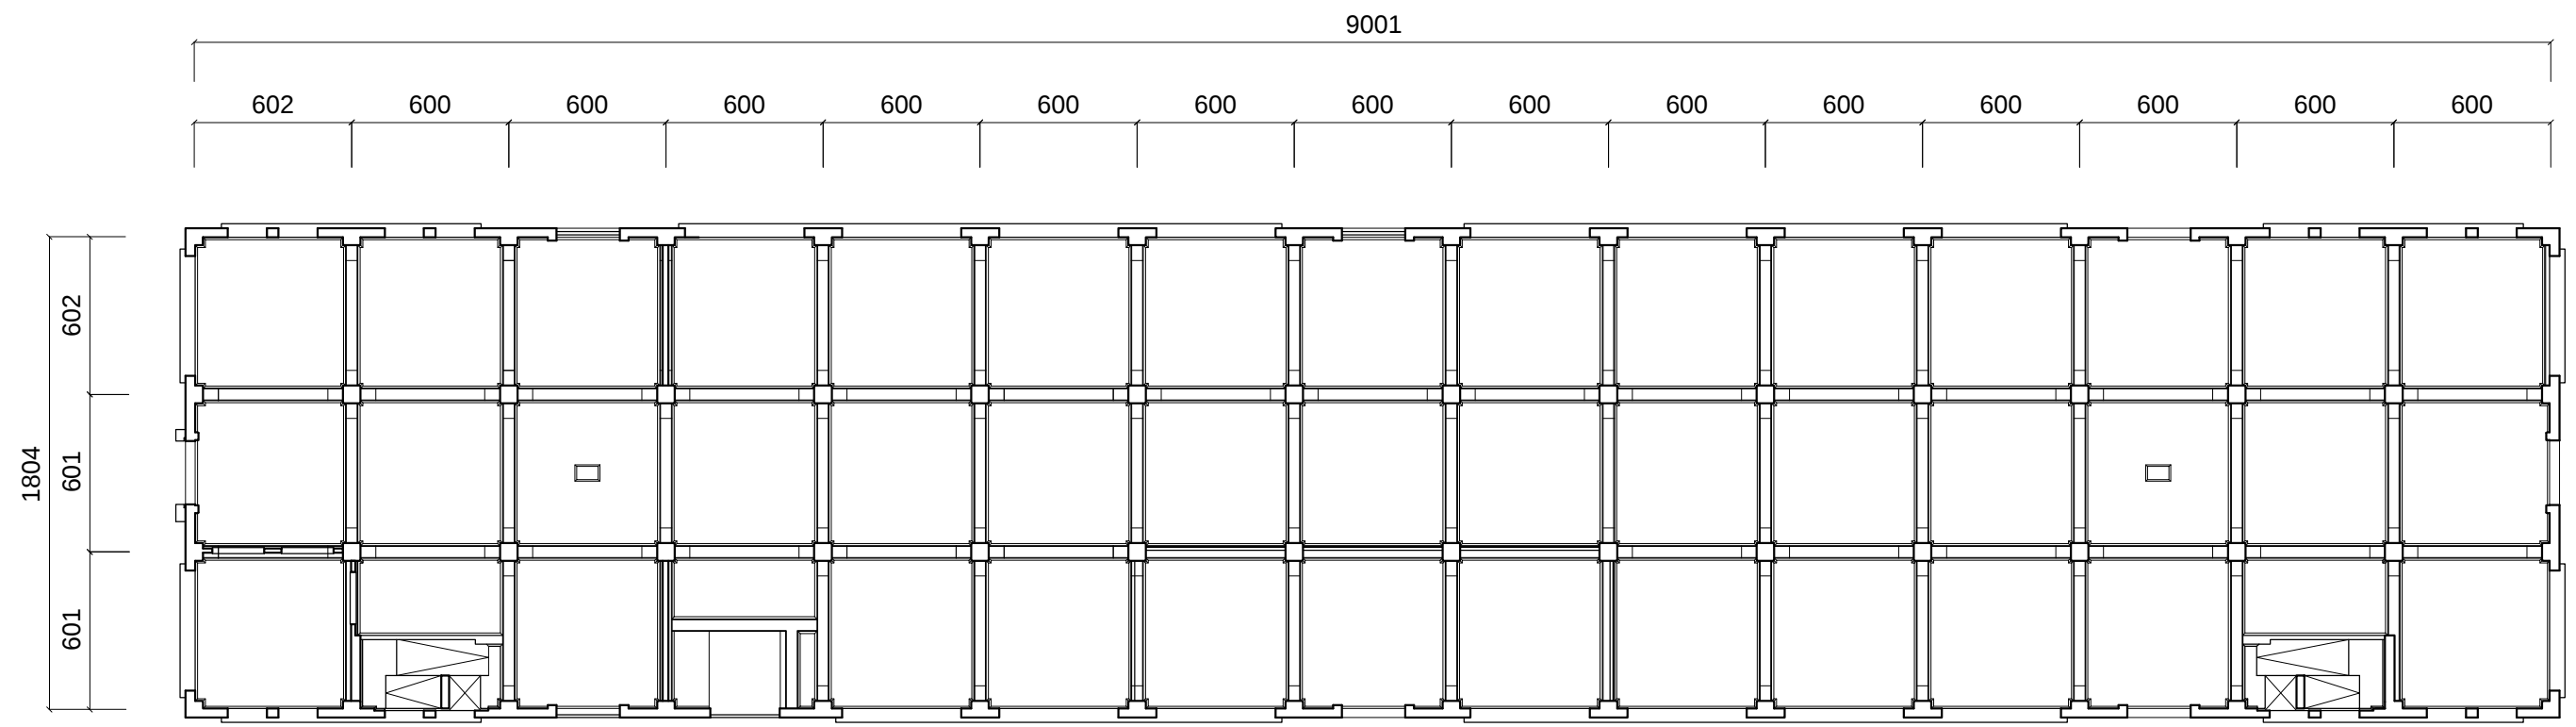


松山材料場(三)1F天花反射平面圖

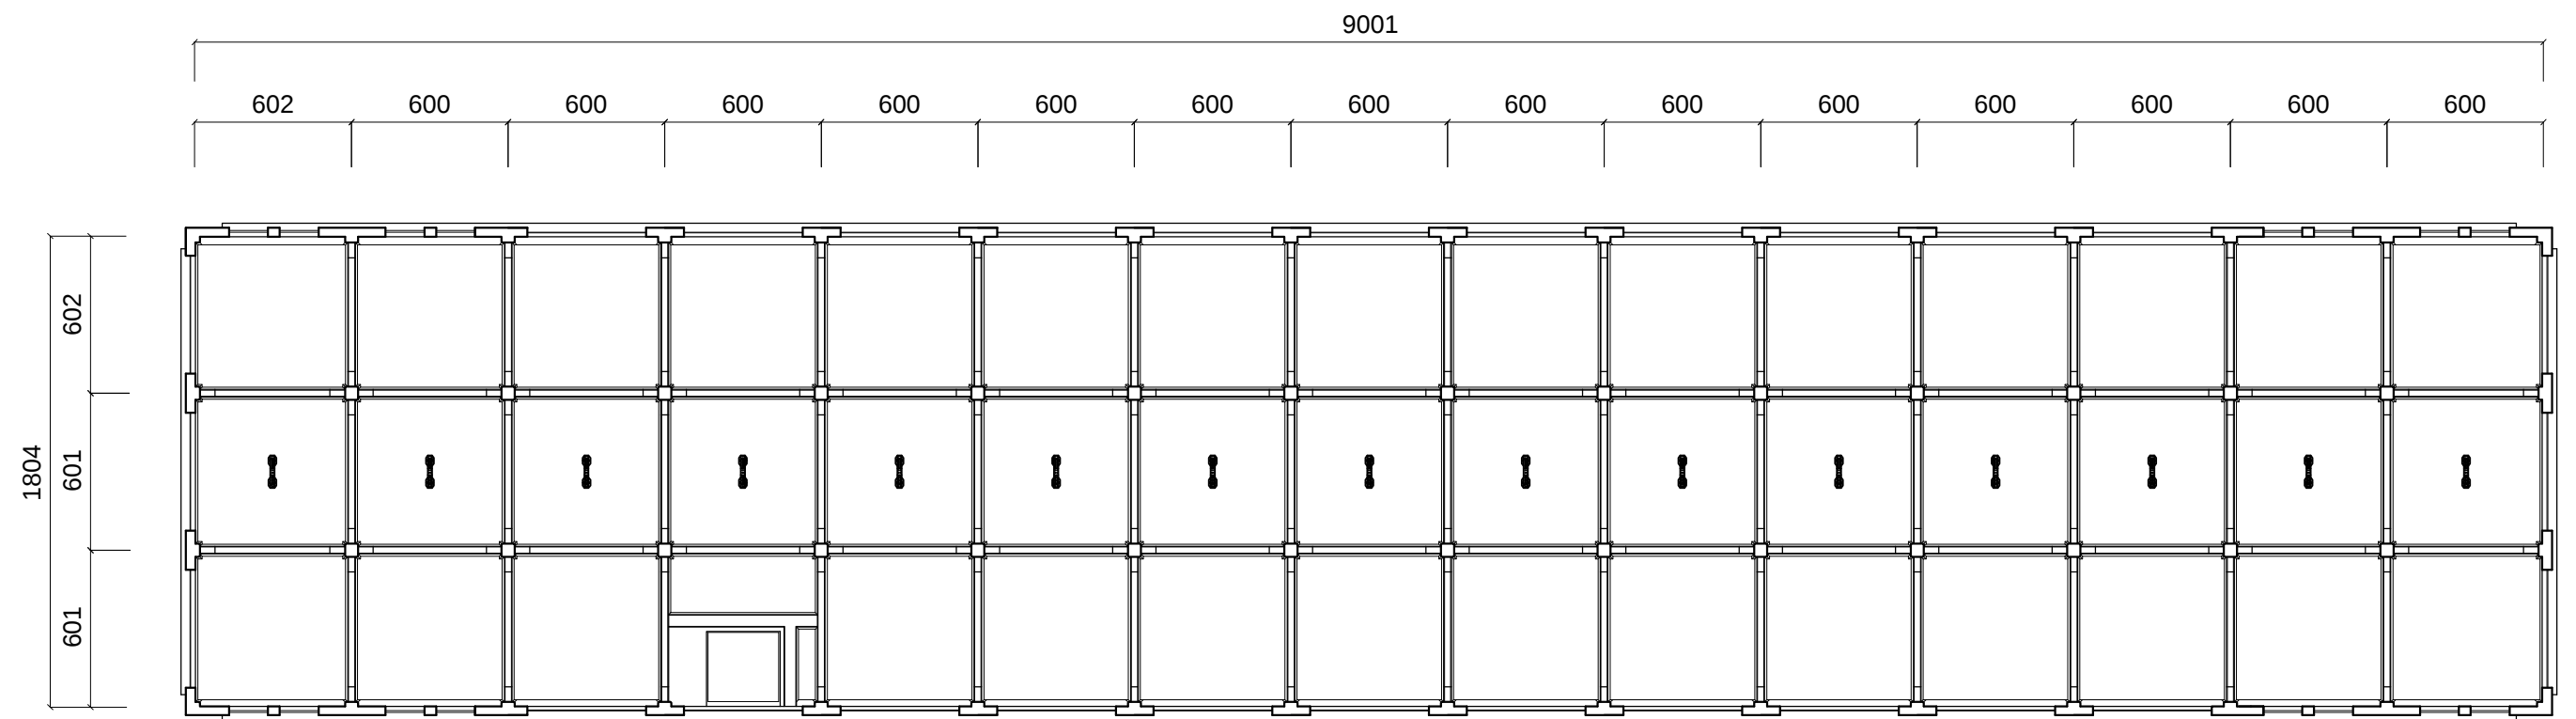



松山材料場(三)2F天花反射平面圖

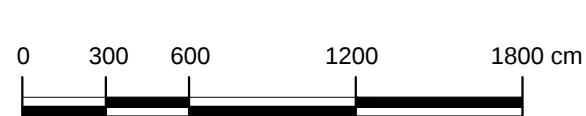

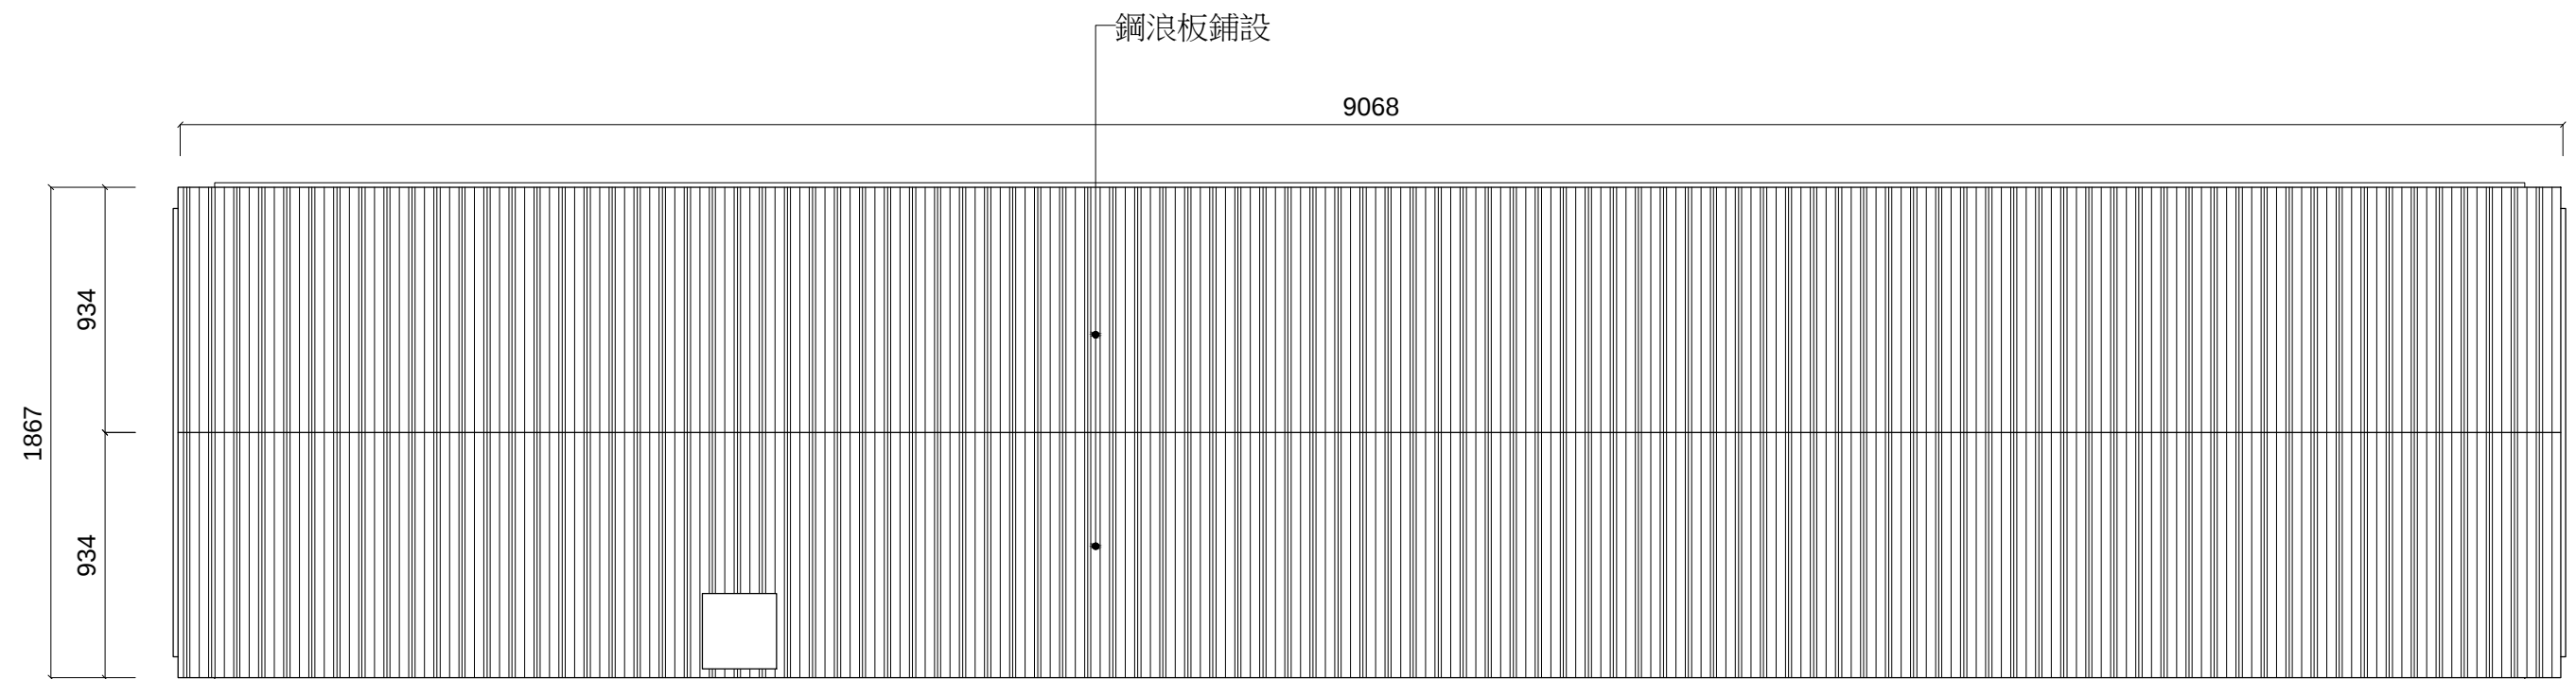


松山材料場(三)屋頂平面圖

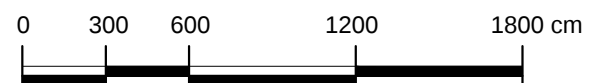


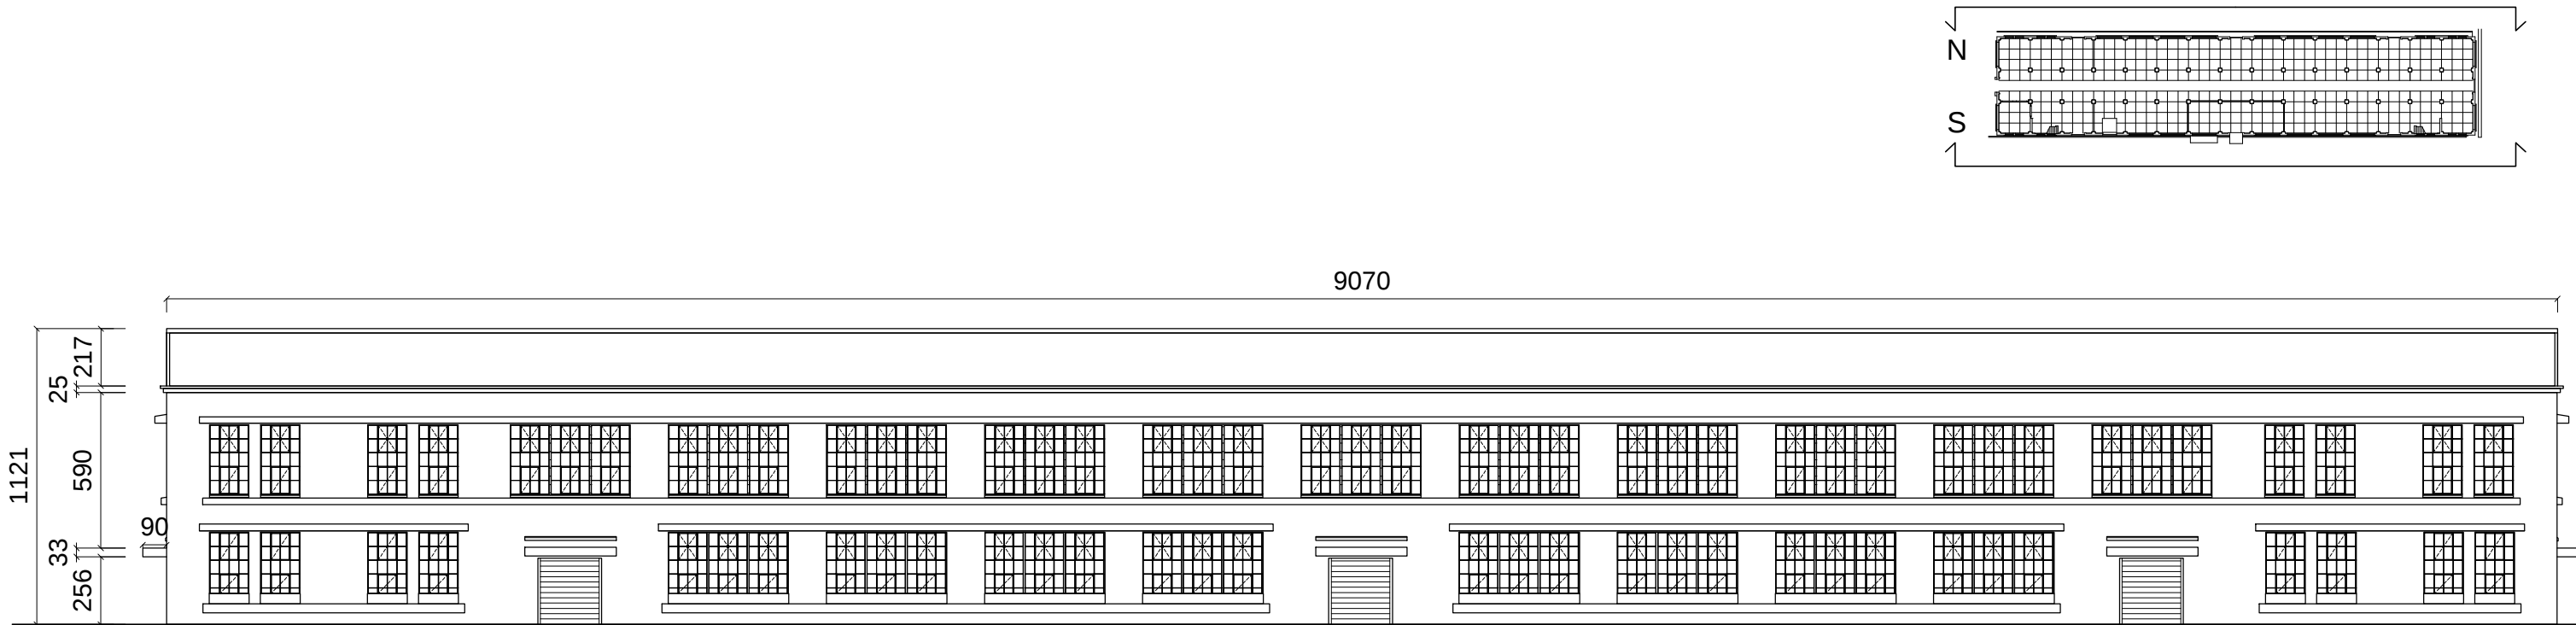


松山材料場(三)北向立面圖

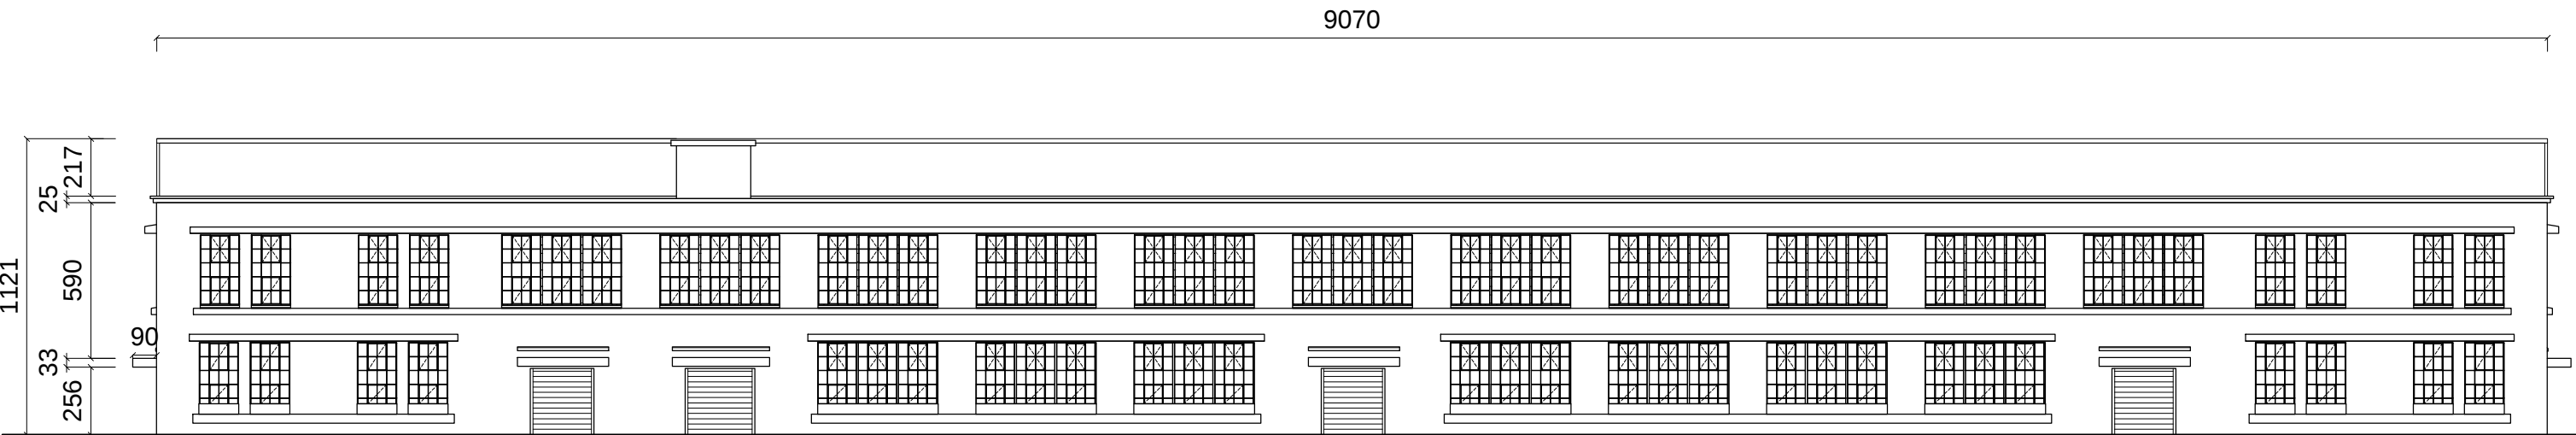



松山材料場(三)南向立面圖

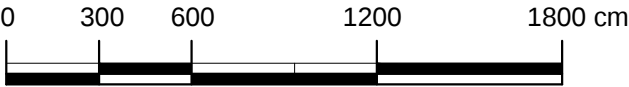

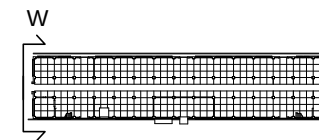



松山材料場(三)西向立面圖

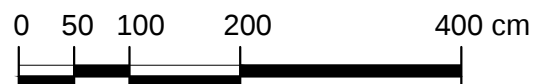

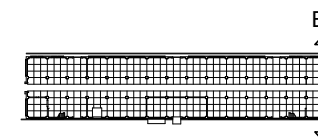




松山材料場(三)東向立面圖

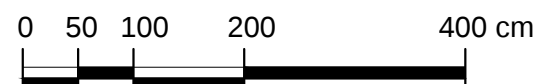

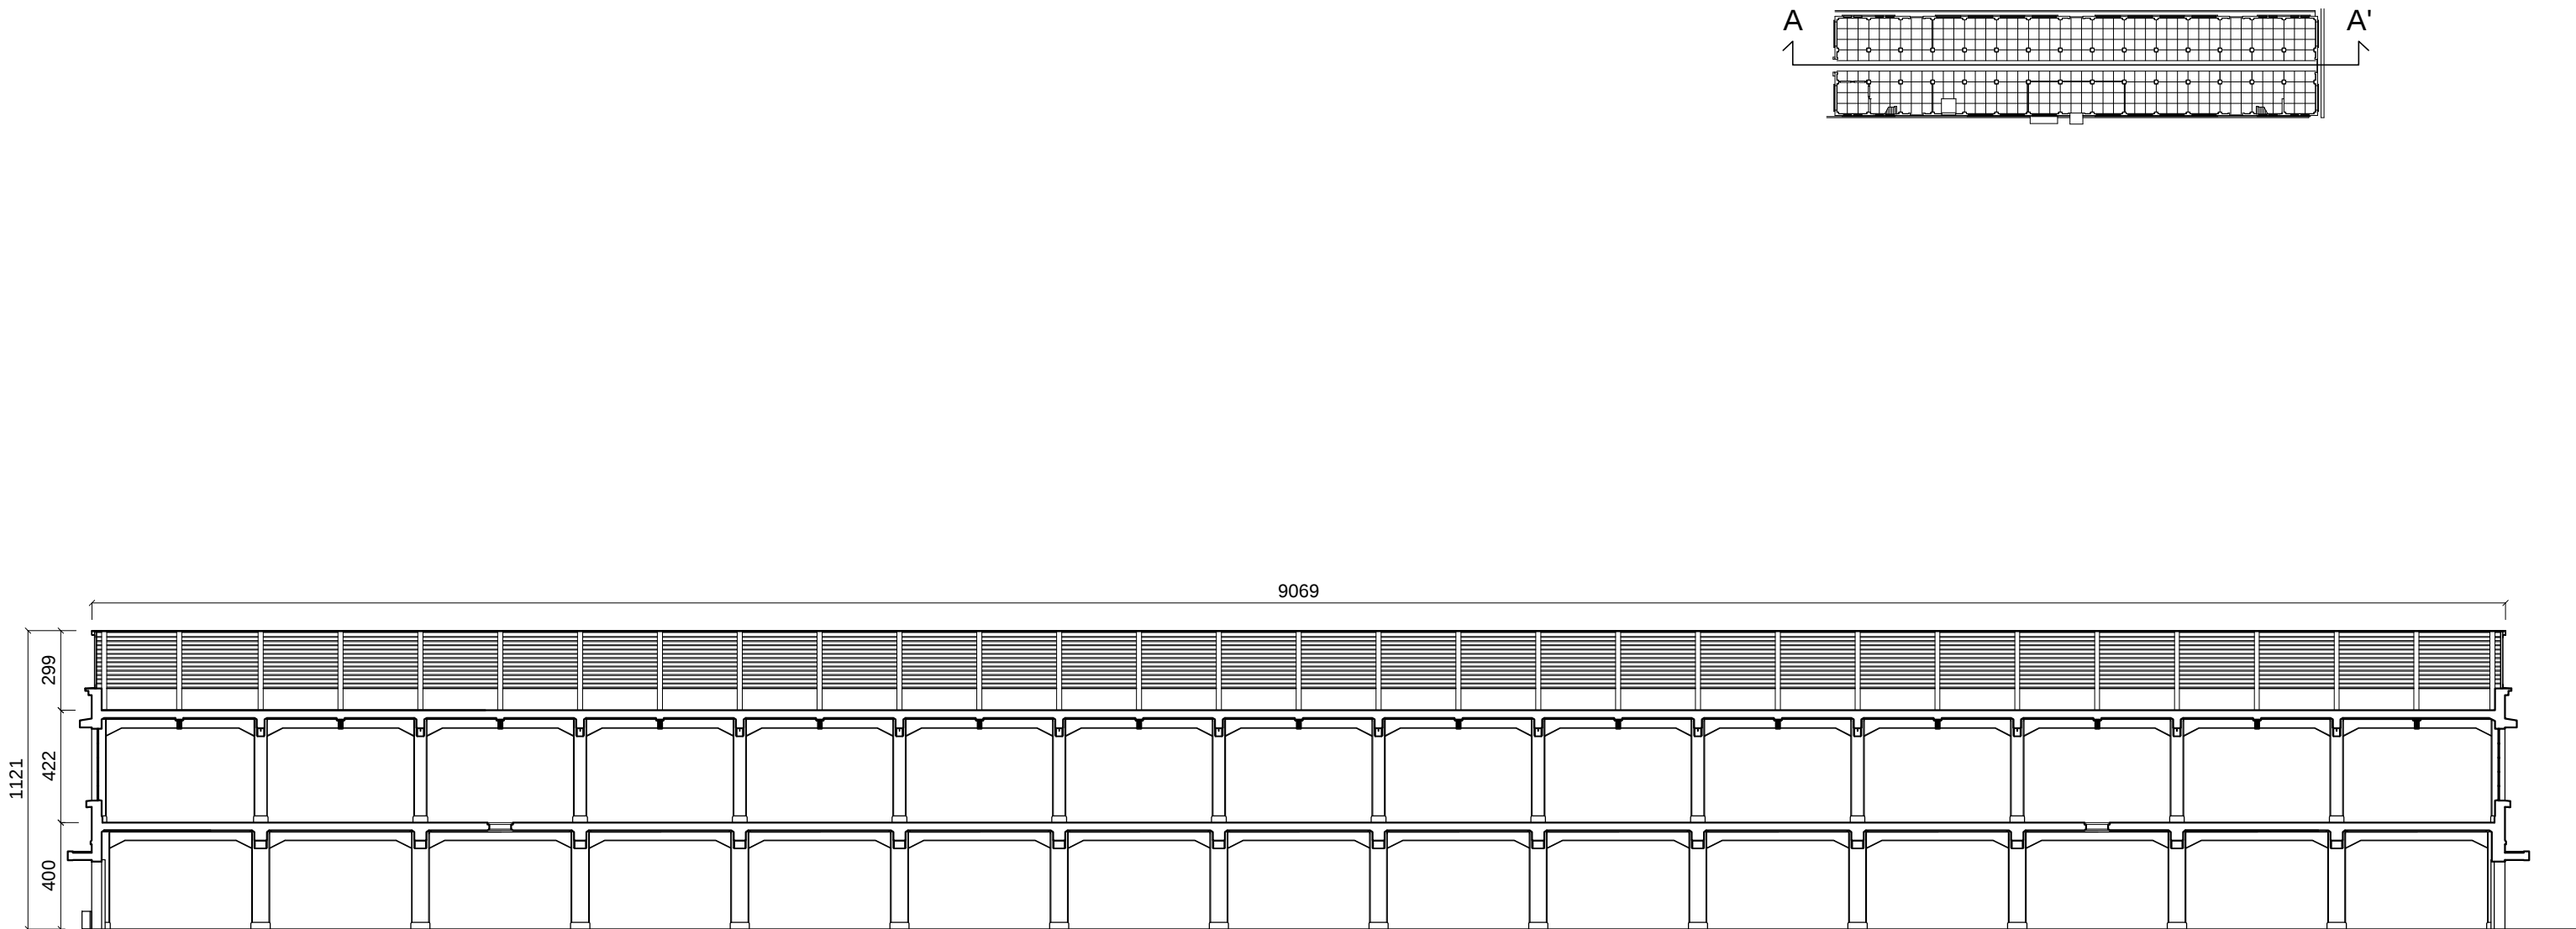



松山材料場(三)A-A'剖面圖

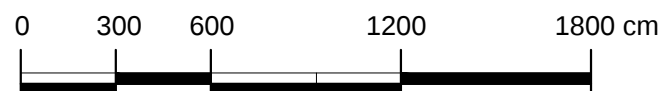

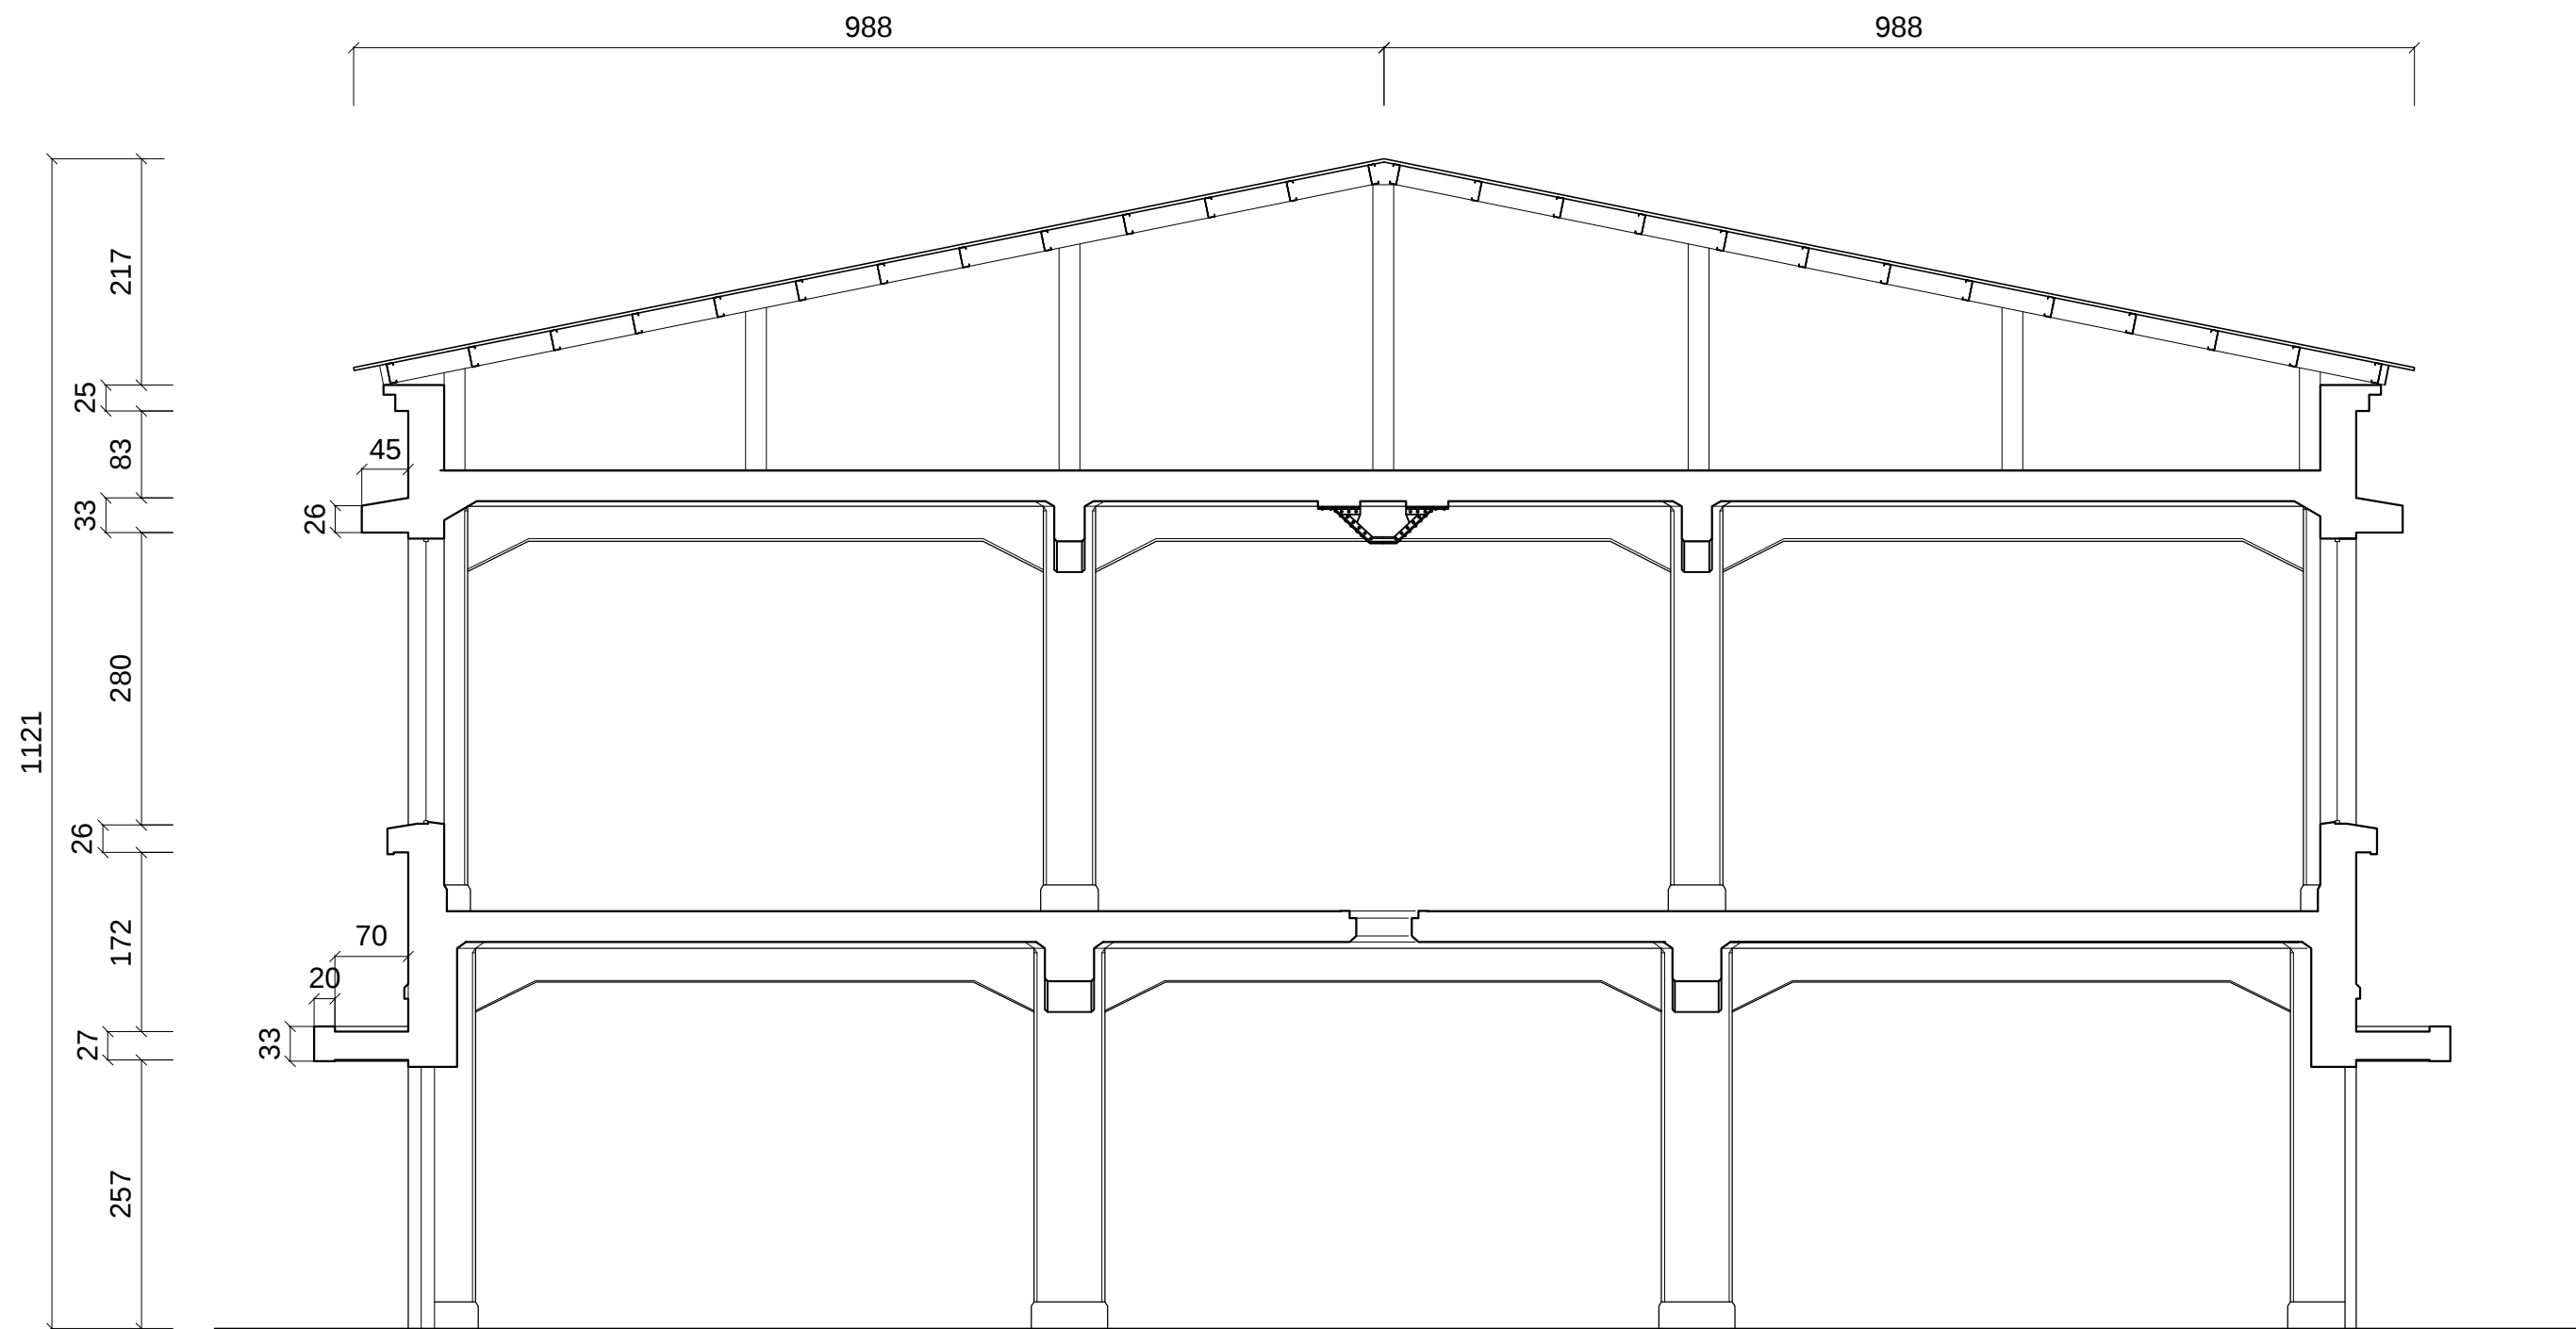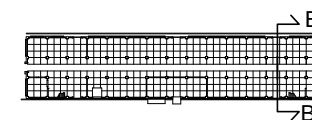



松山材料場(三)B-B'剖面圖

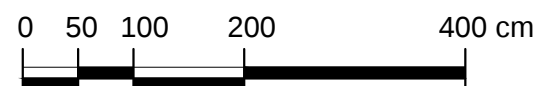

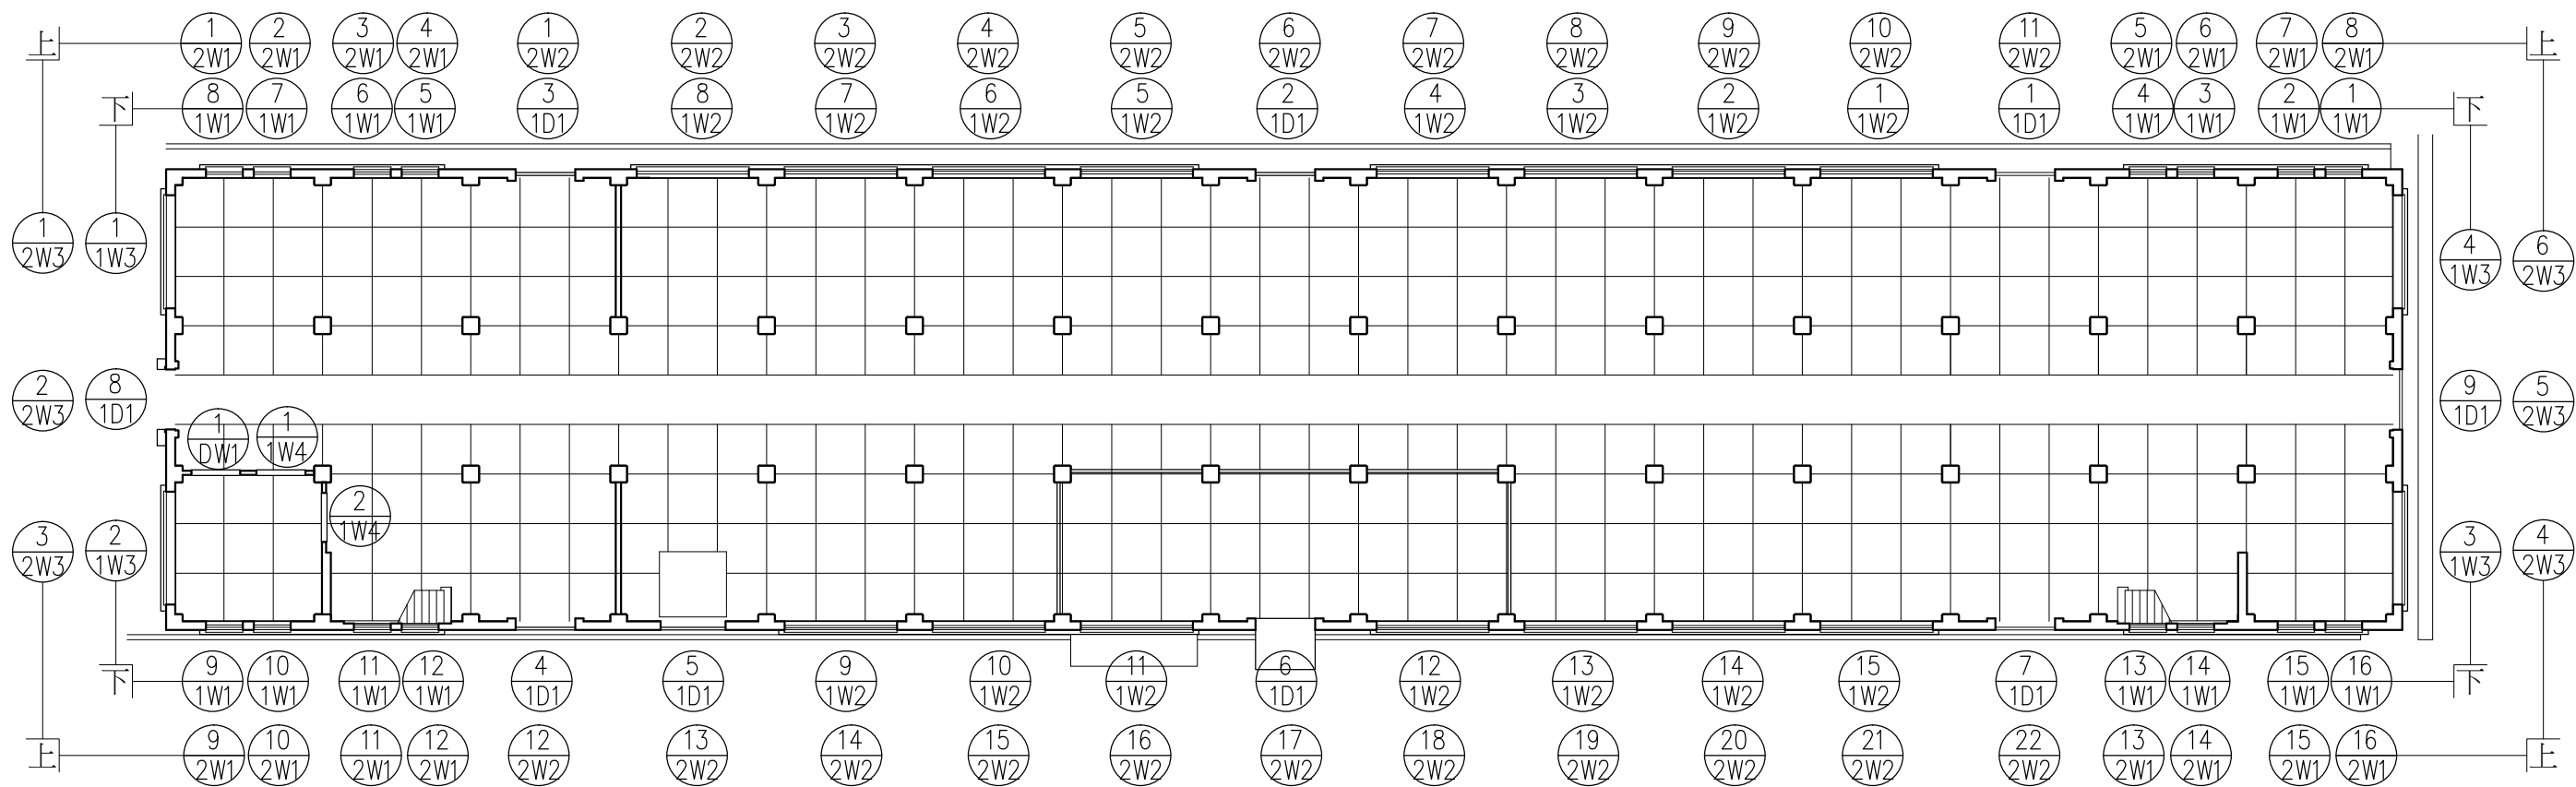


松山材料場(三)門窗編碼圖

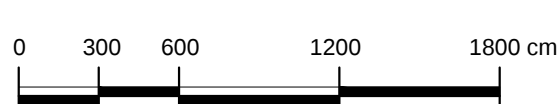


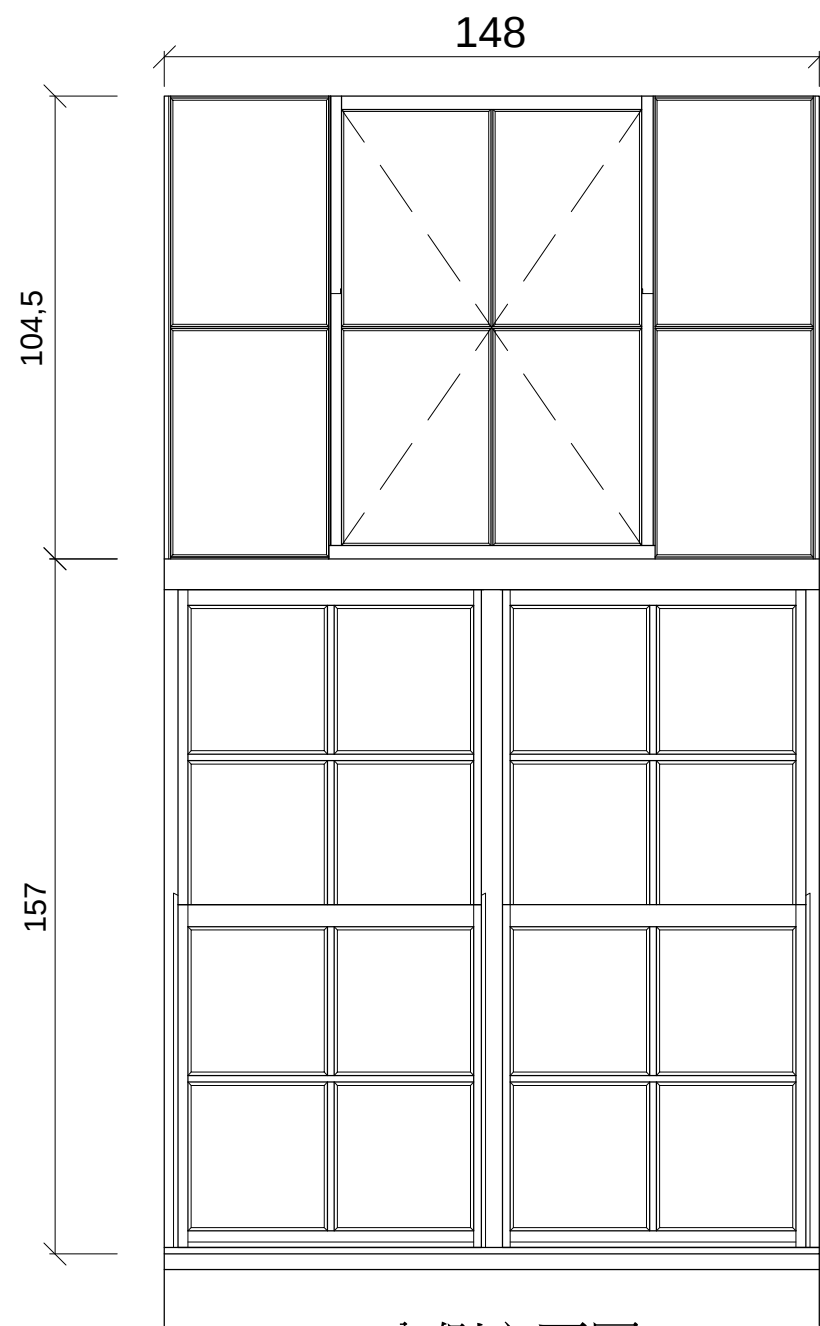


內側立面圖

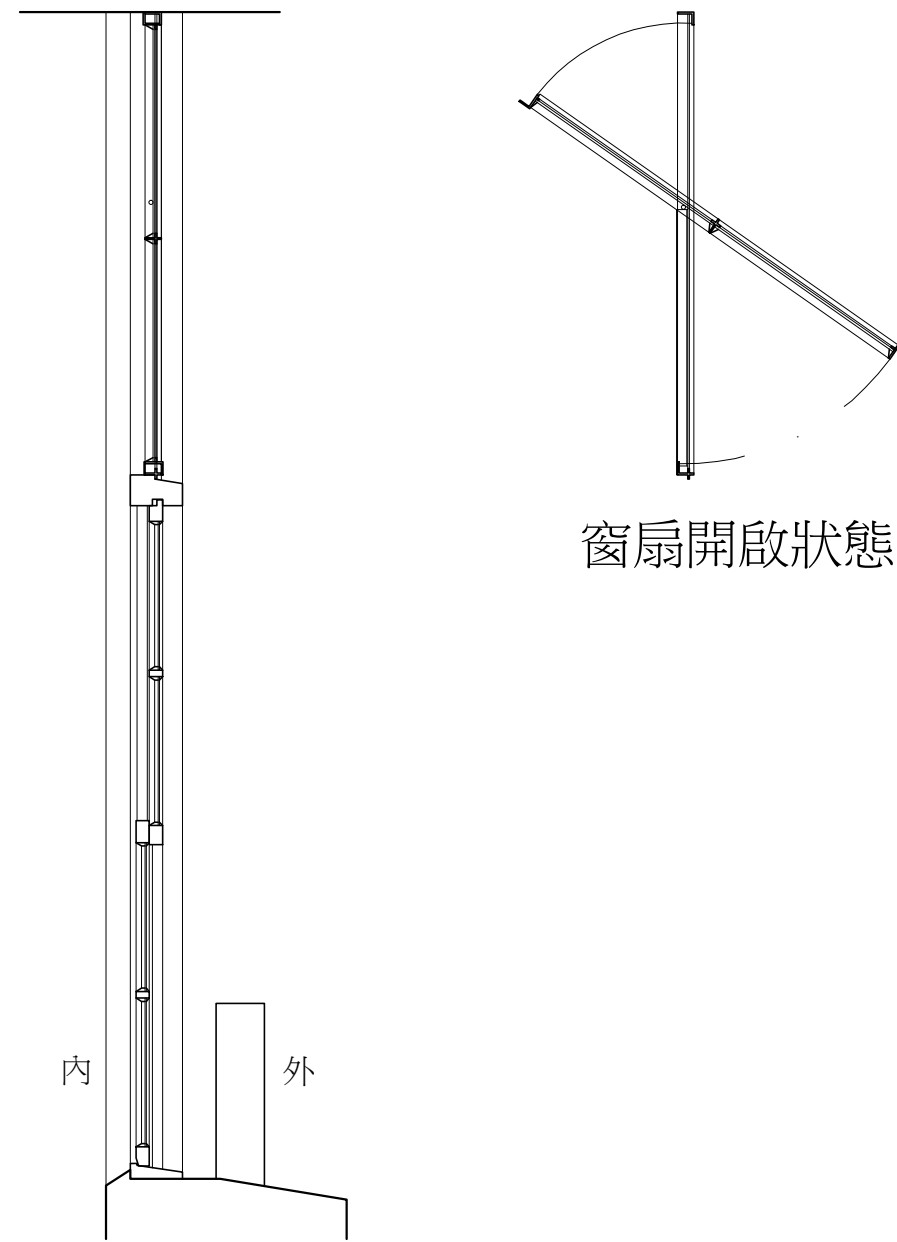


剖面圖

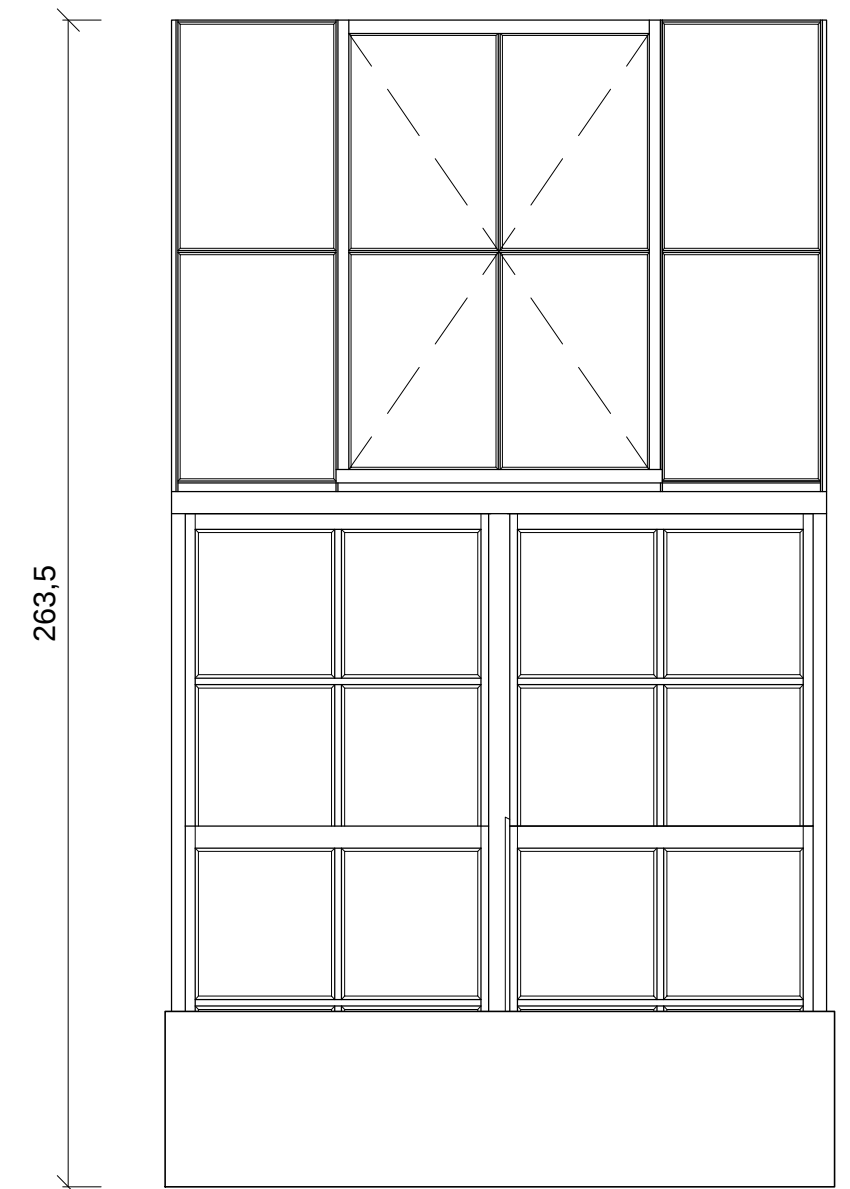

外側立面圖

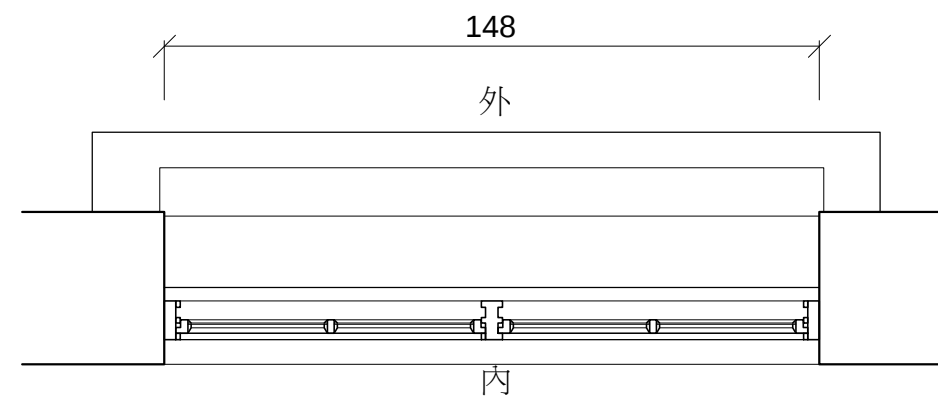



平面圖(下層木窗)

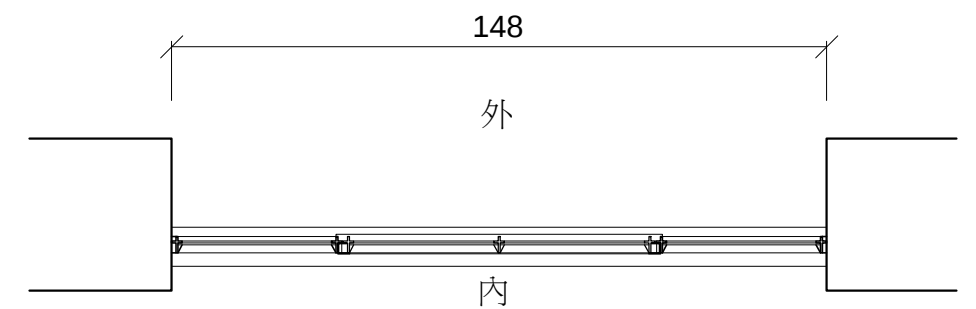


平面圖(上層鐵窗)

窗作大樣圖 1W1

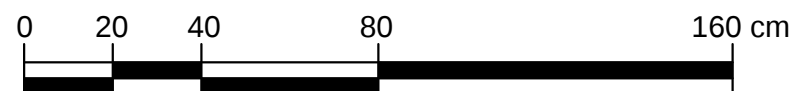


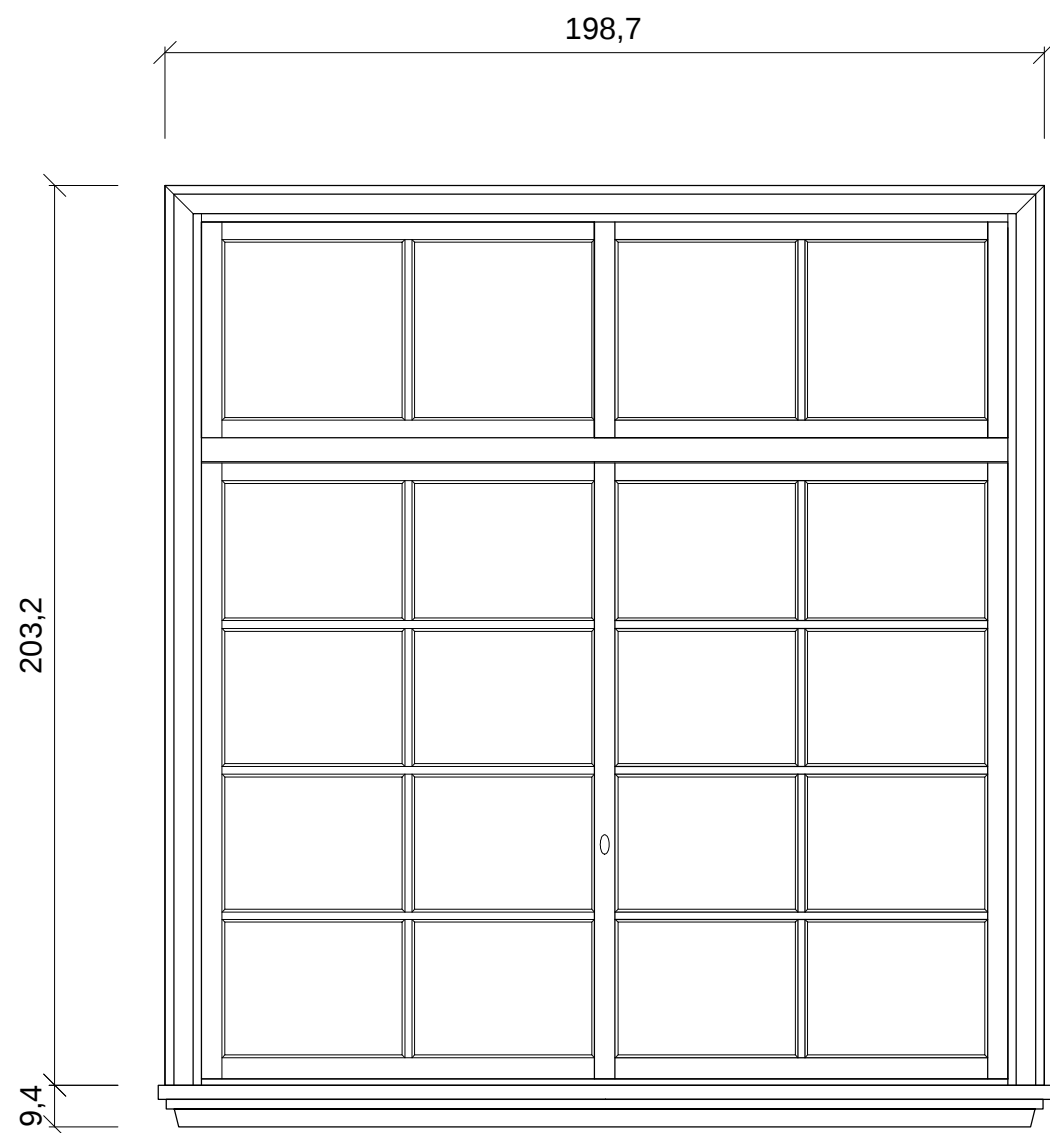


a側立面圖

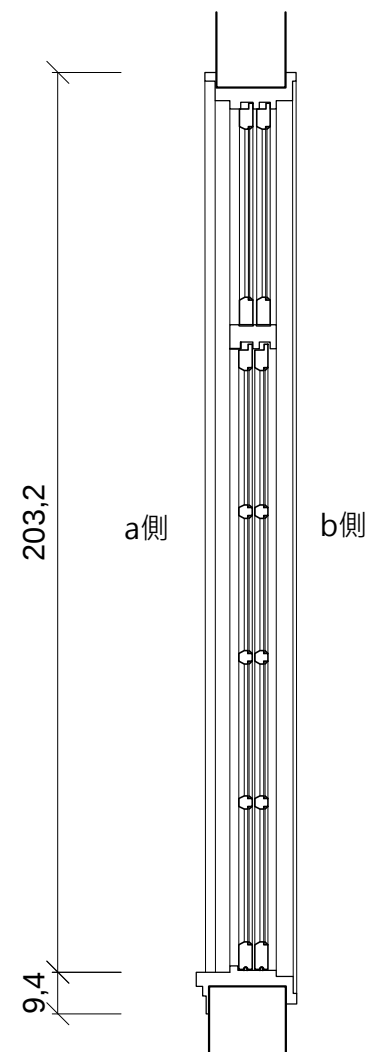

剖面圖

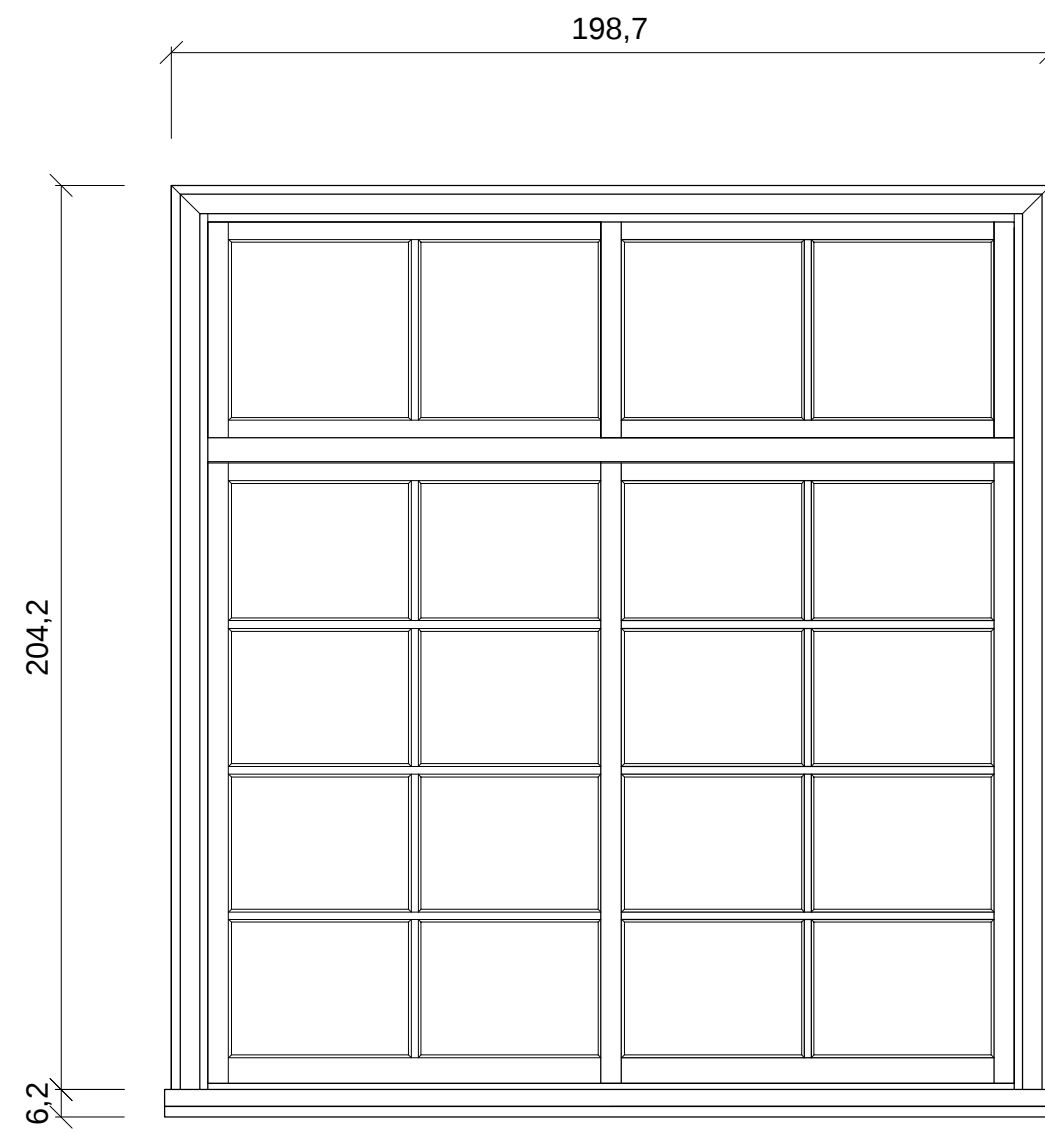



b側立面圖

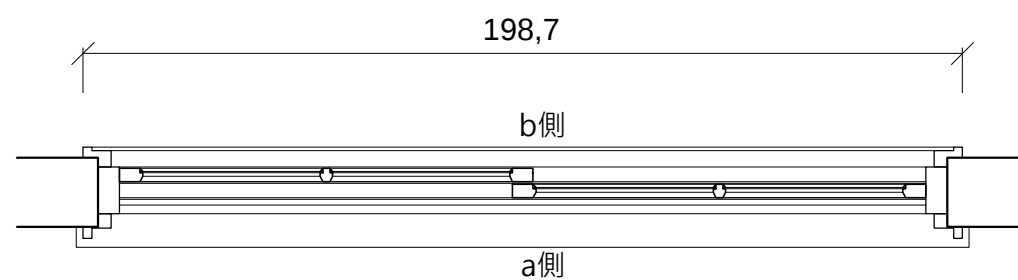


平面圖

窗作大樣圖 1W4

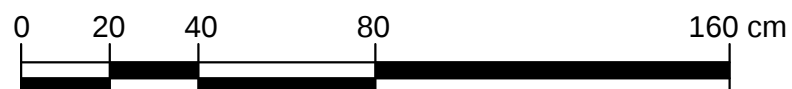


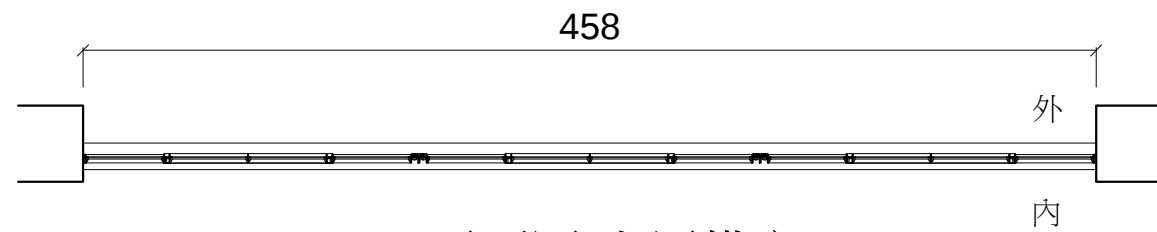


平面圖(上層鐵窗)

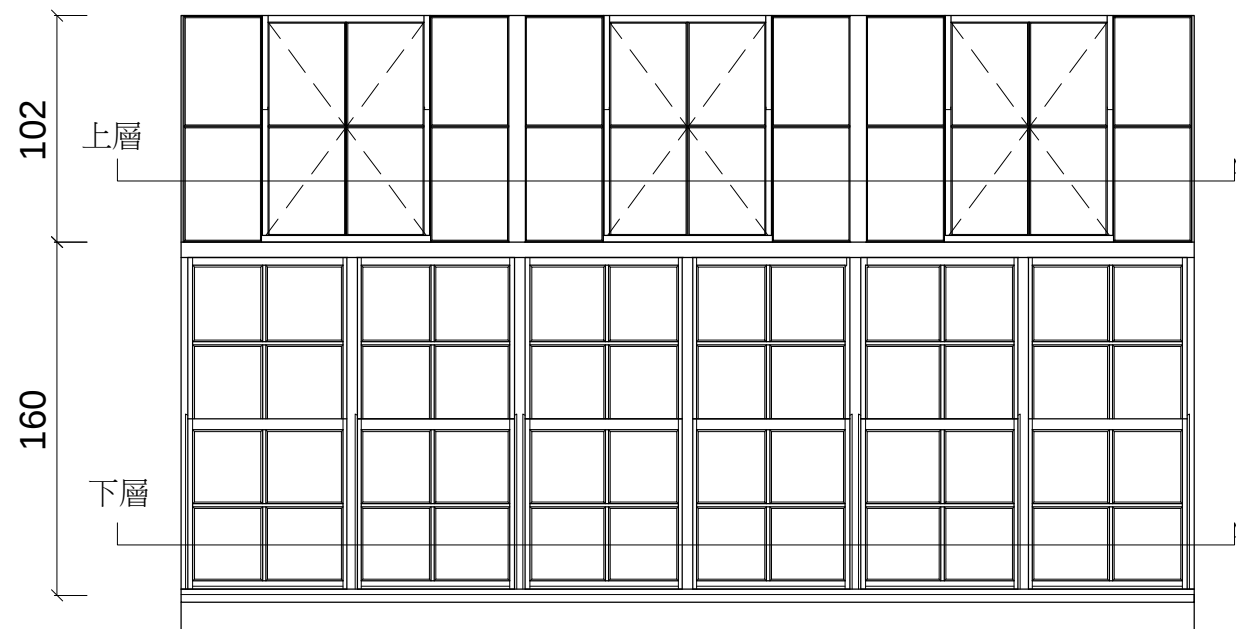


內側立面圖

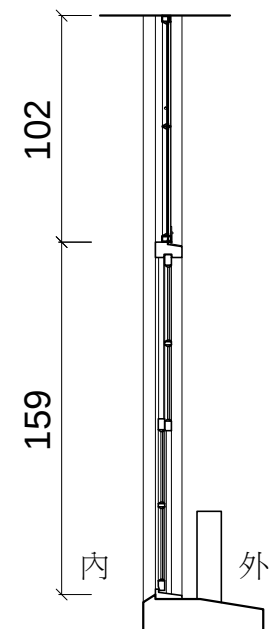

剖面圖

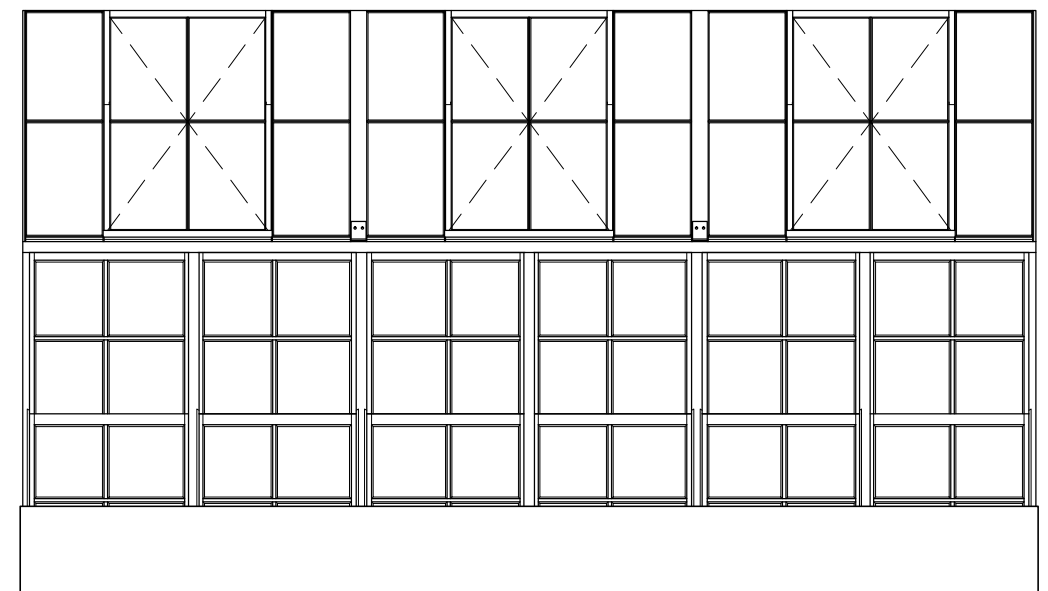



外側立面圖

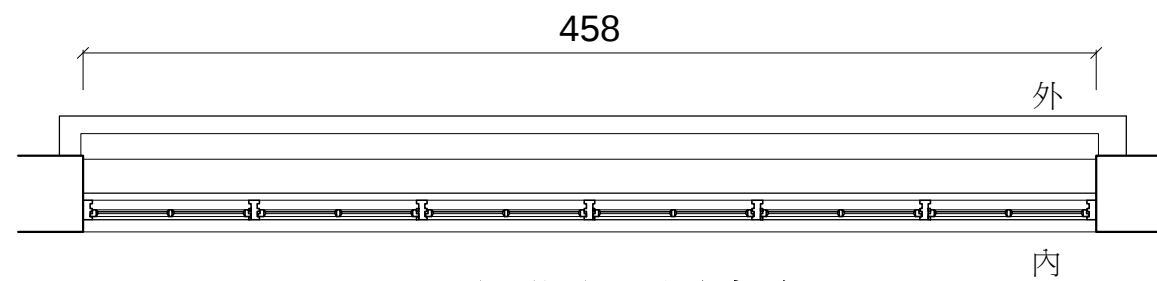


平面圖(下層木窗)

窗作大樣圖 1W3

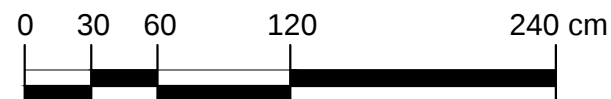


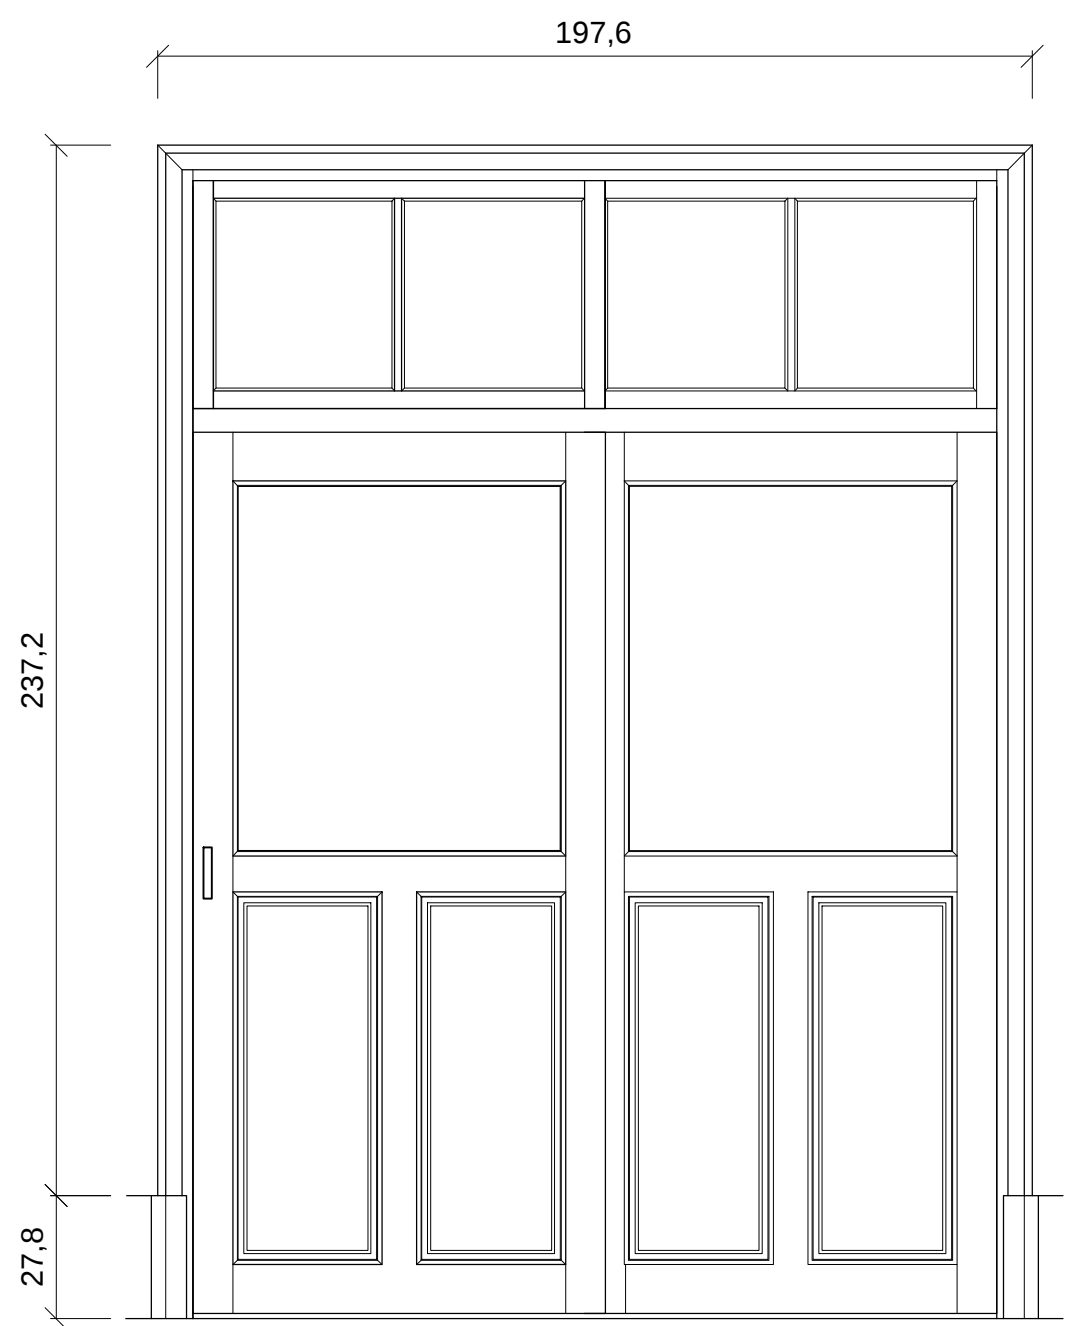


a側立面圖

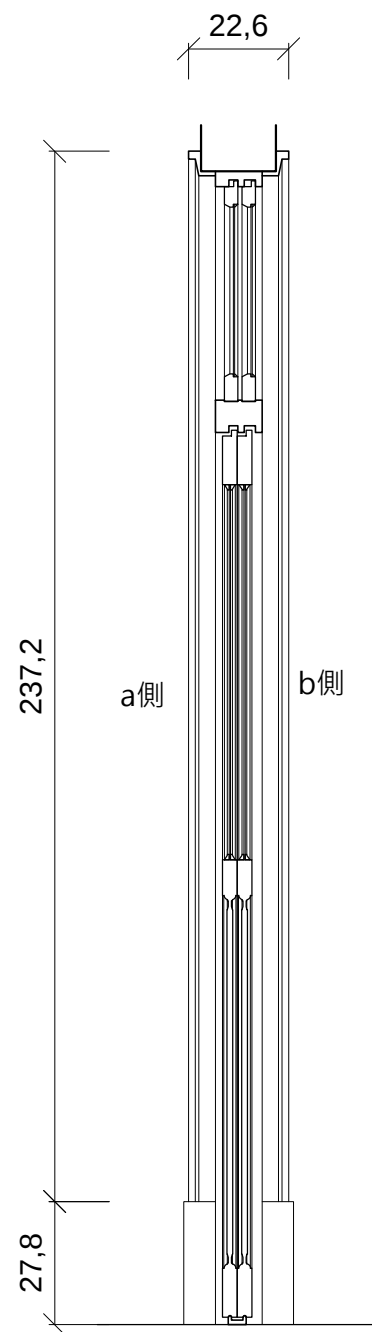

剖面圖

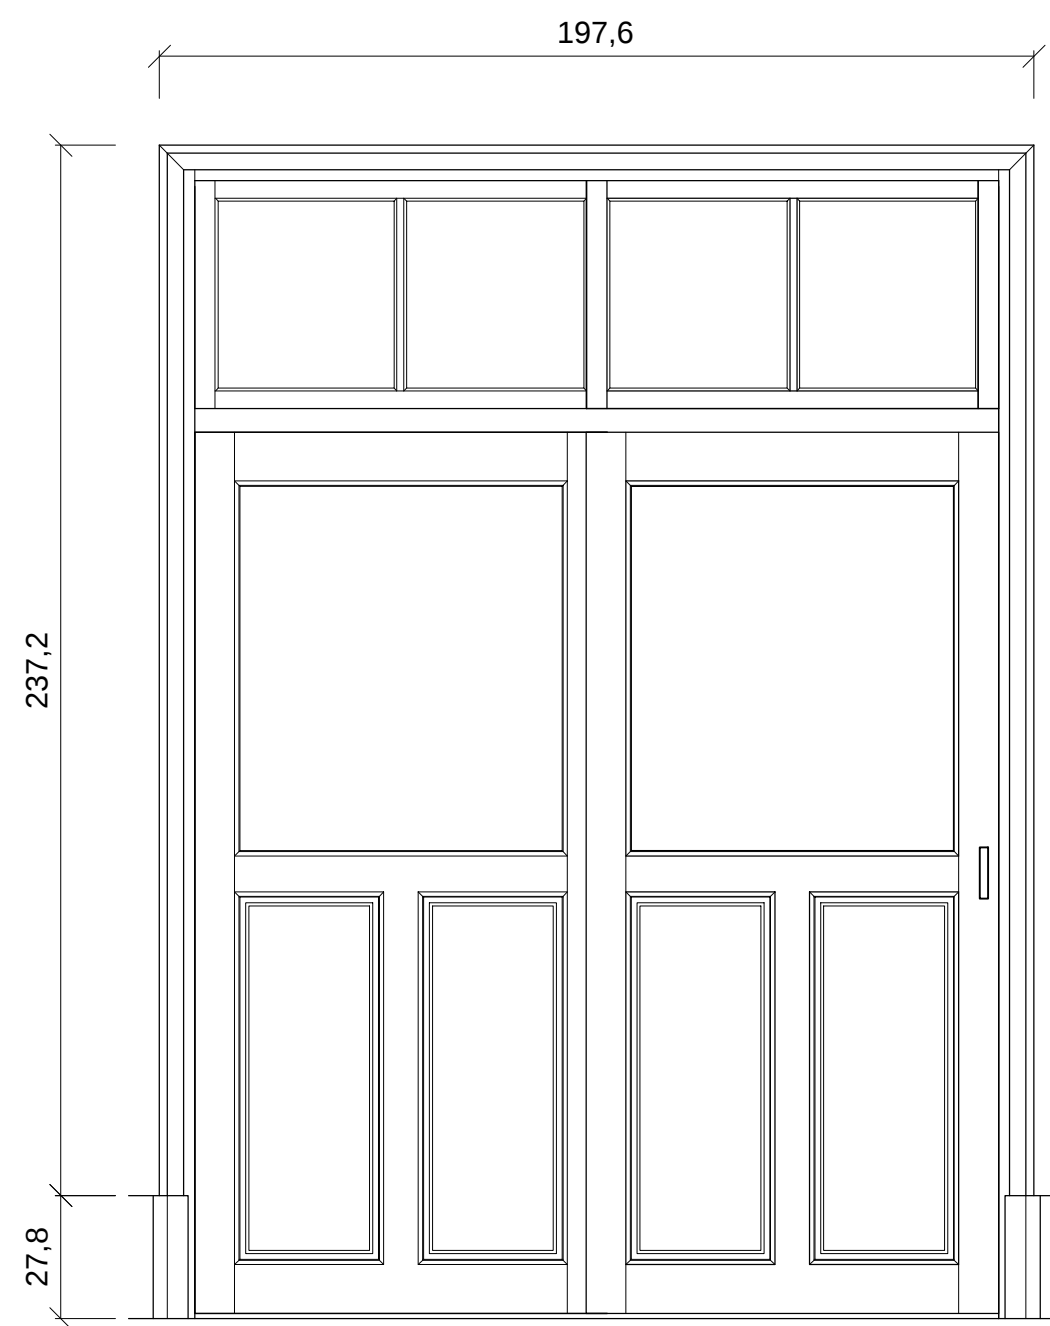



b側立面圖

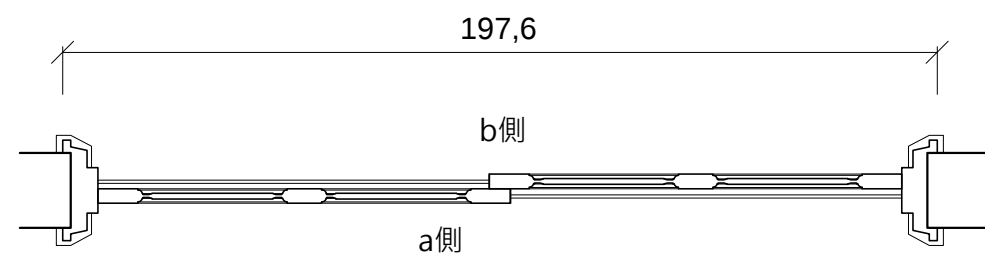


平面圖

門窗作大樣圖 DW1

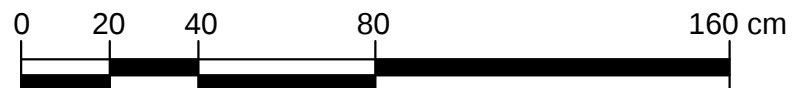


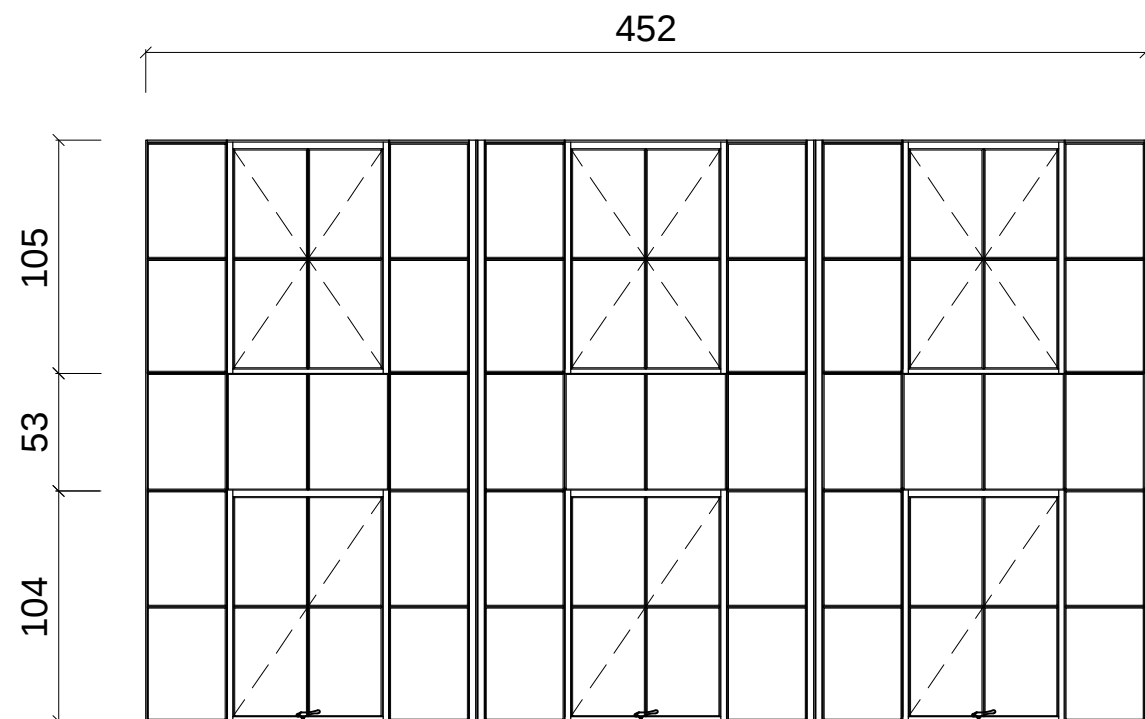


內側立面圖

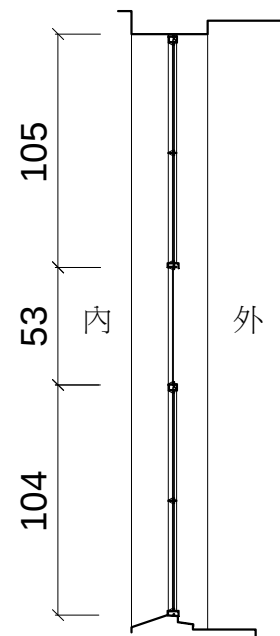


剖面圖

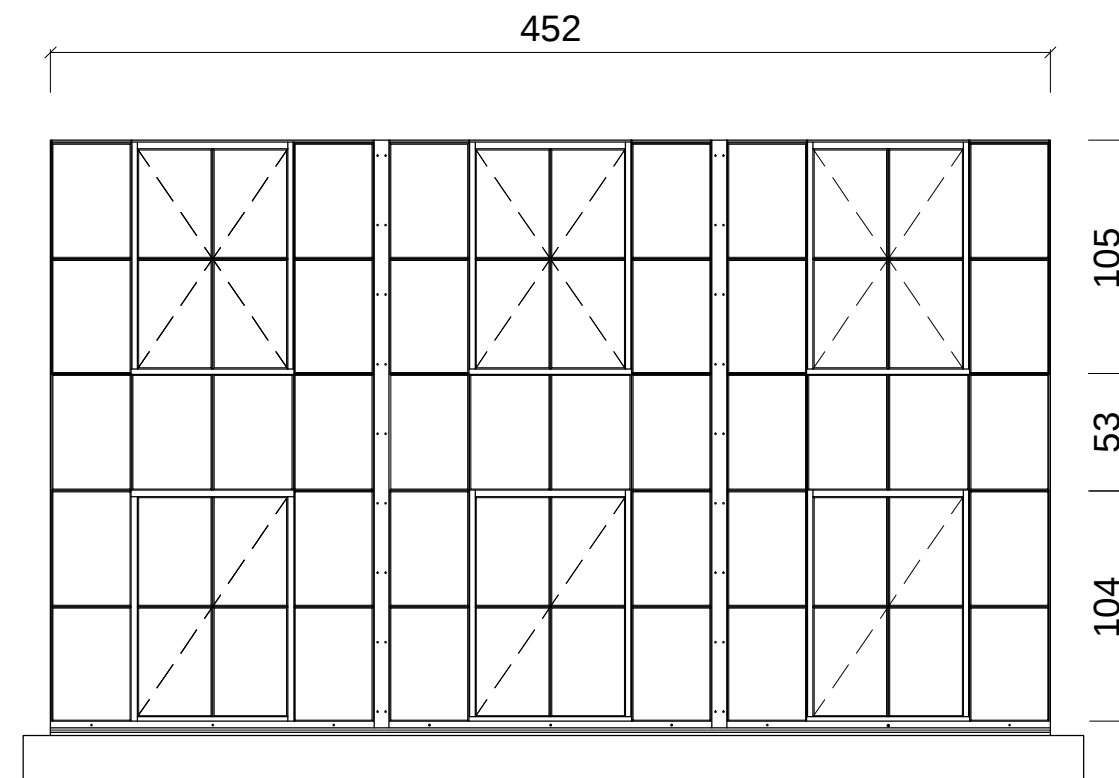

外側立面圖

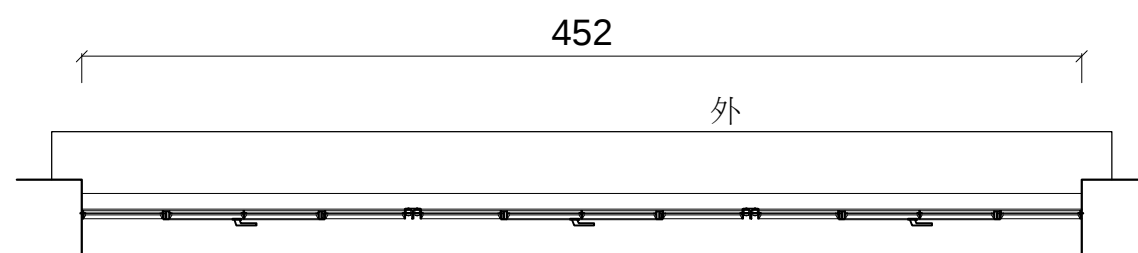



平面圖

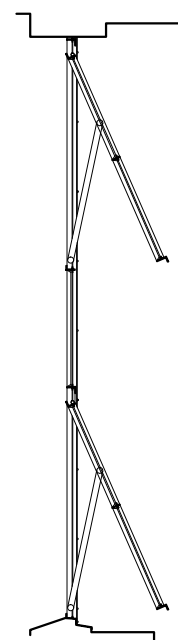


窗扇開啟狀態

窗作大樣圖 2W3

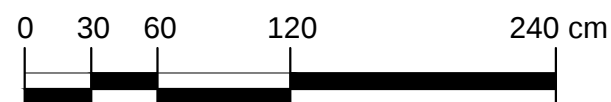


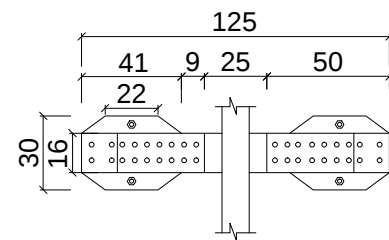


天車軌道固定架反射平面圖

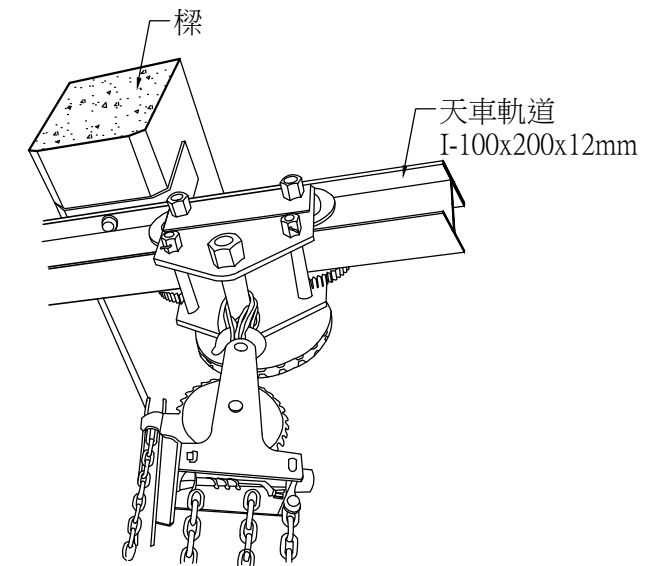

天車軌道與樑交接示意圖

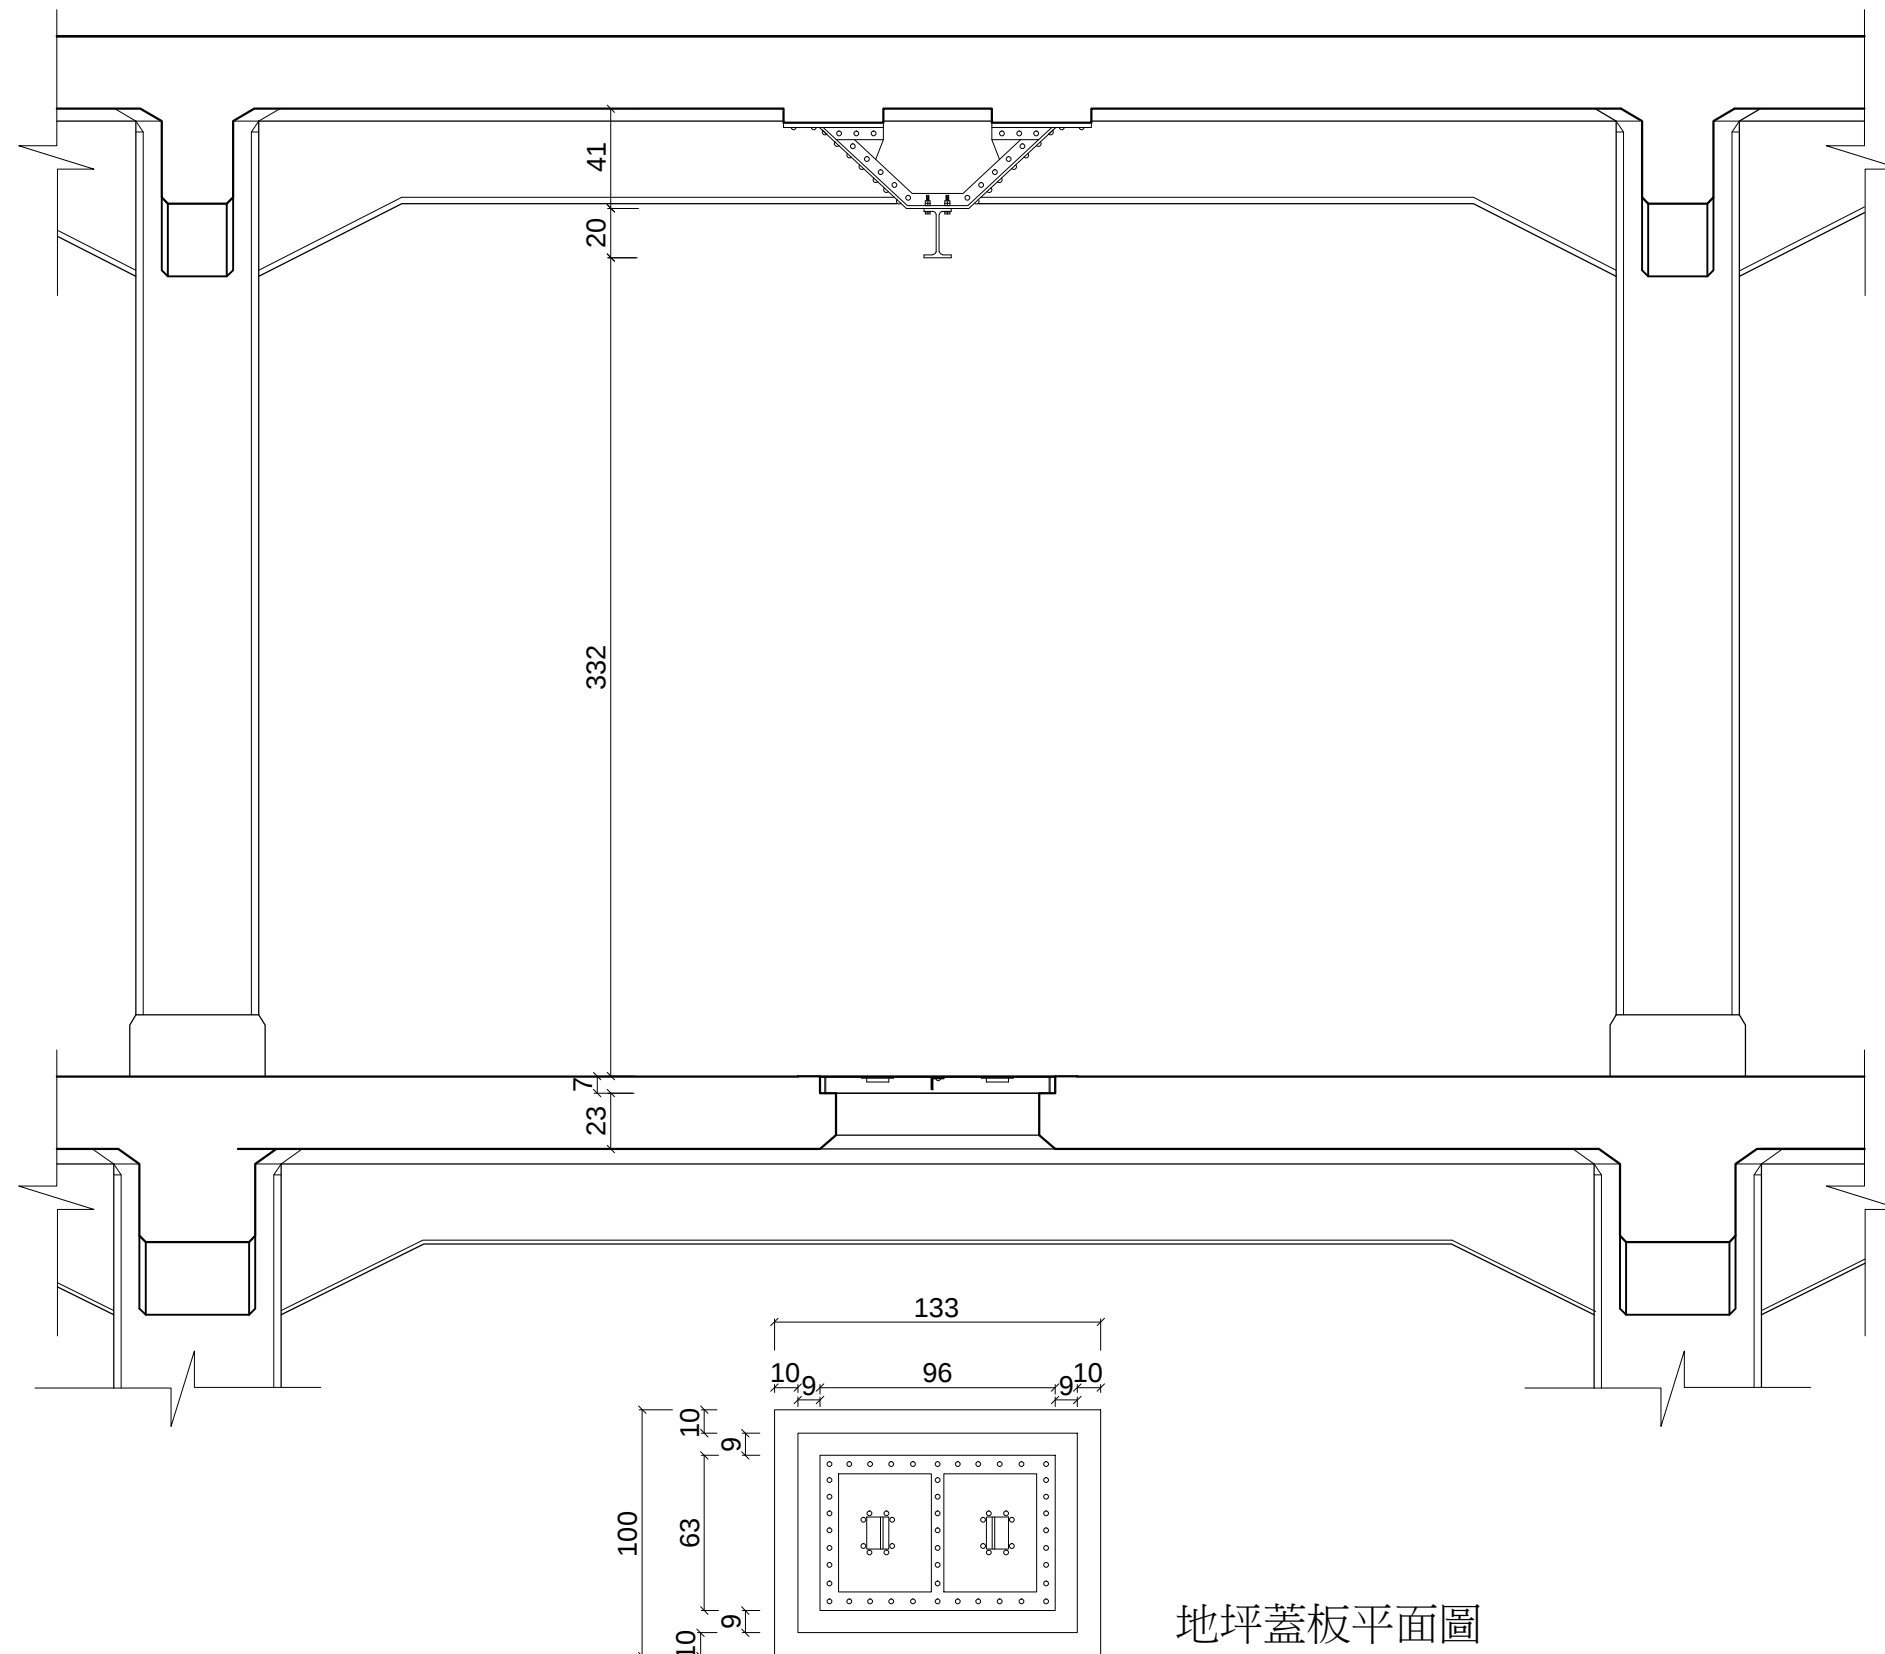

2F局部剖面圖

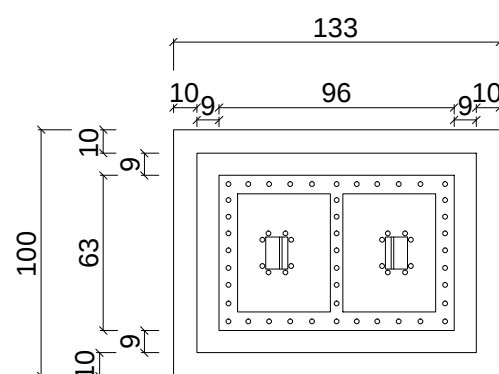

地坪蓋板平面圖

