



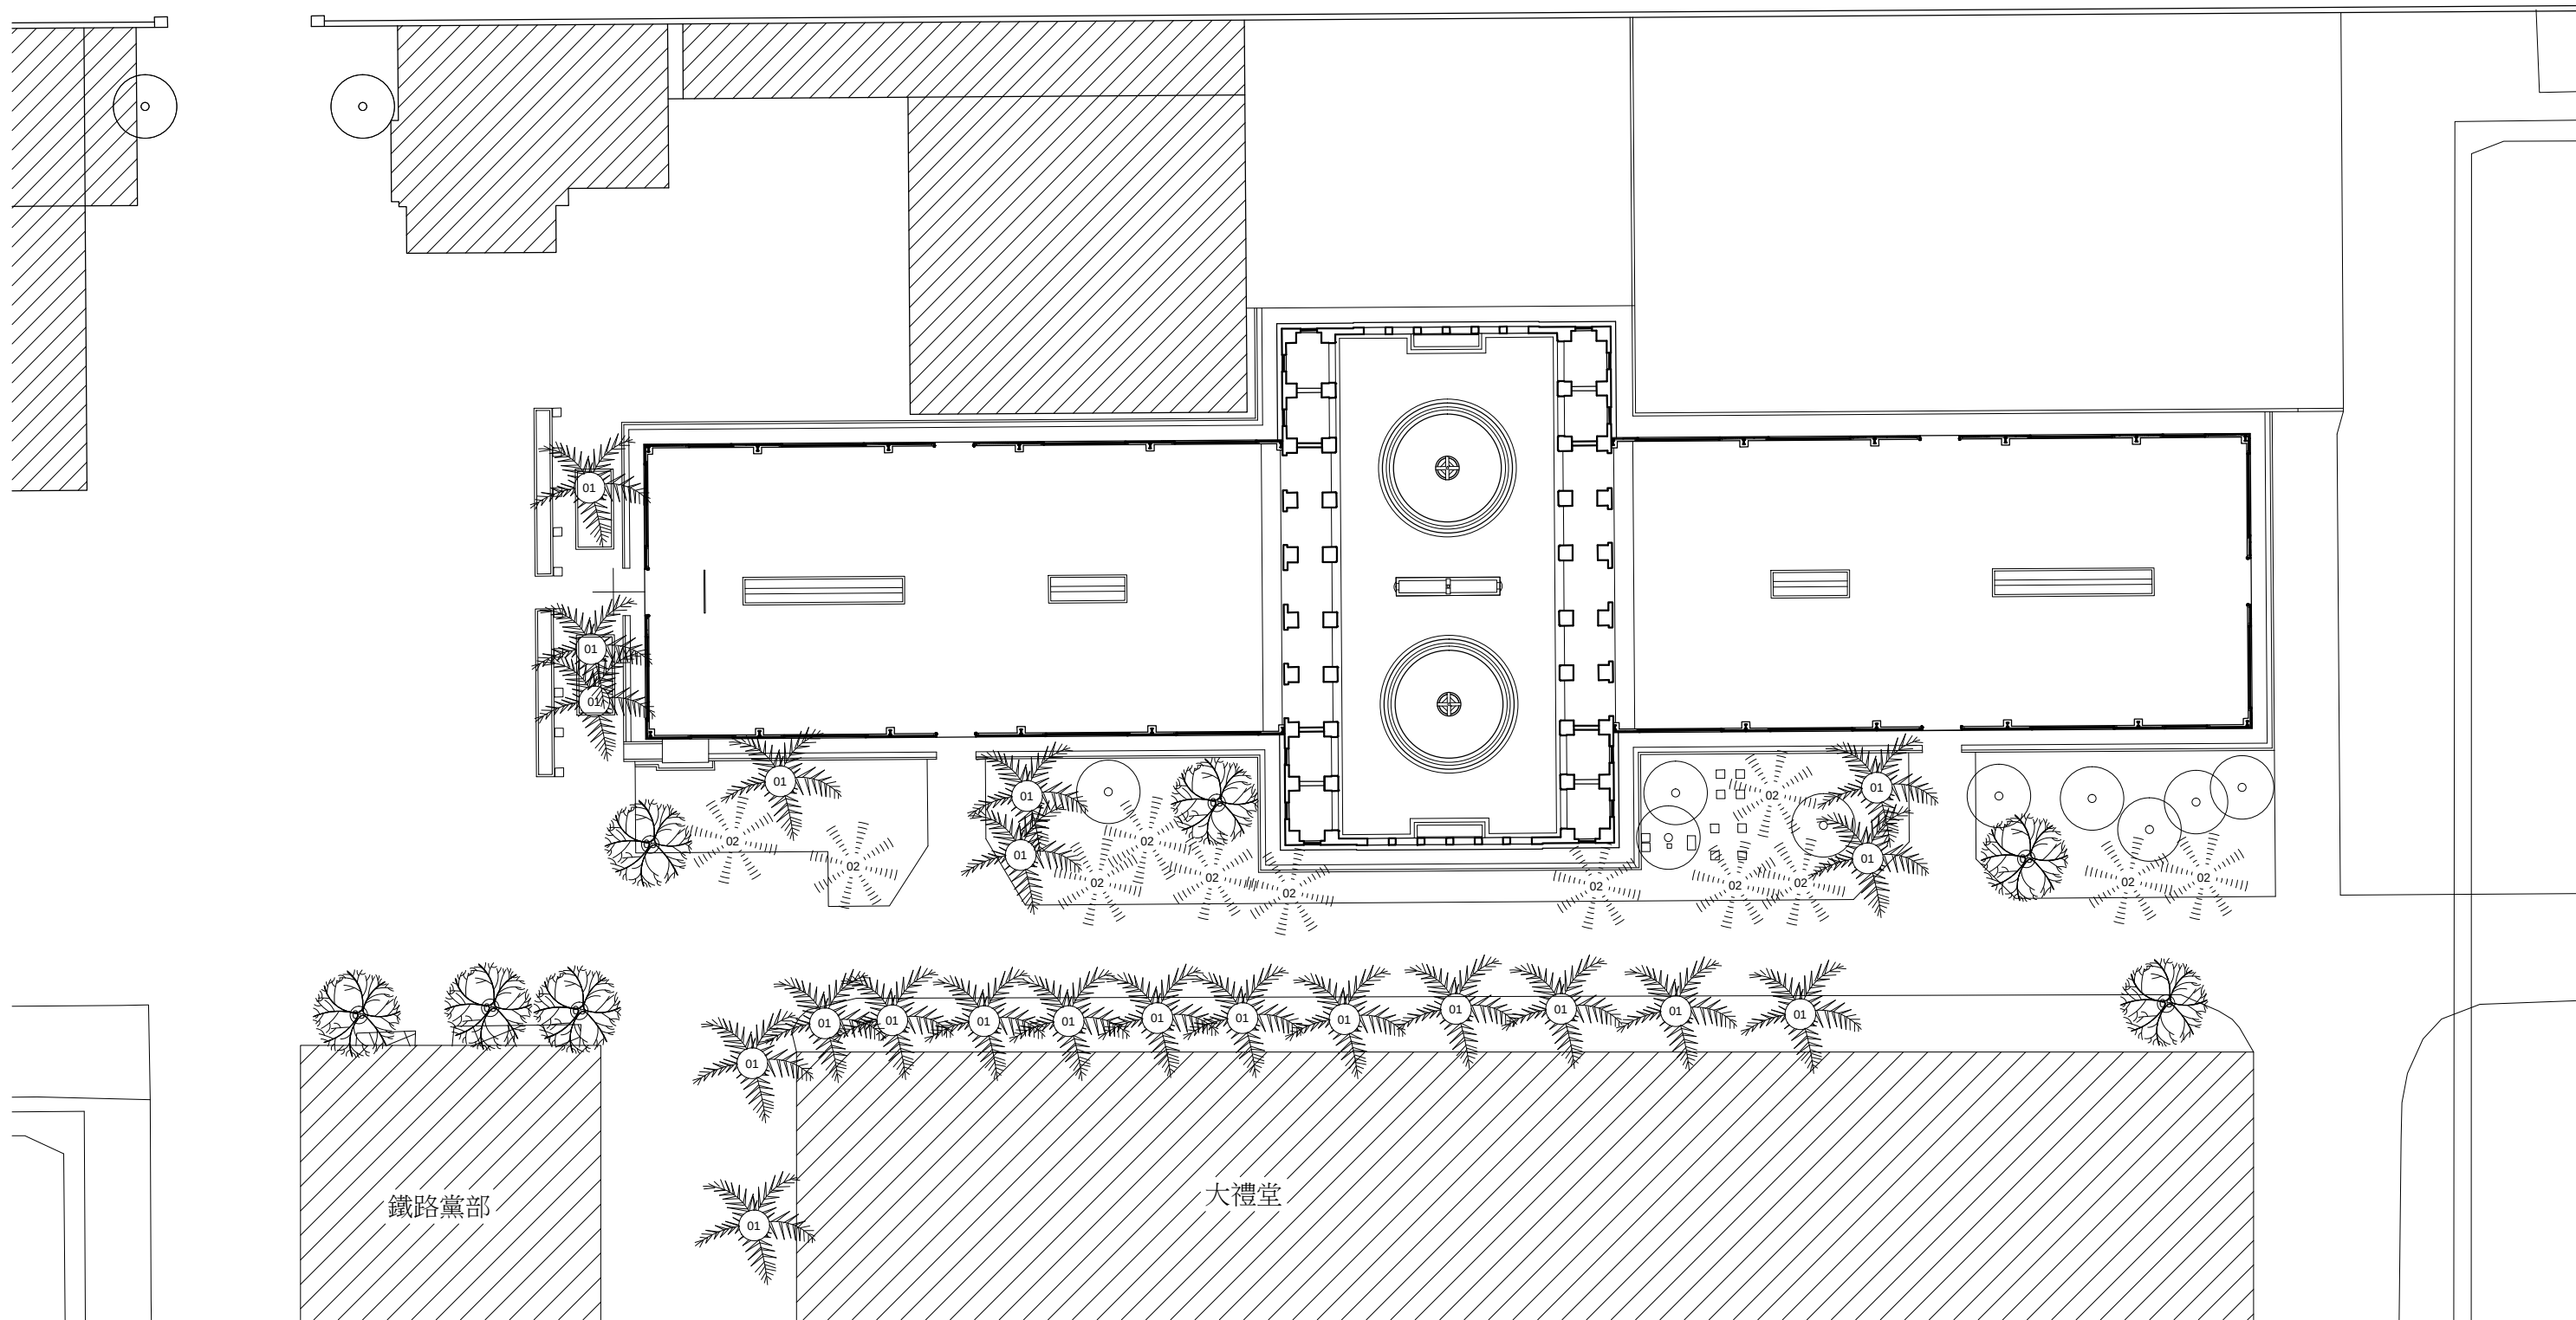

澡堂配置圖



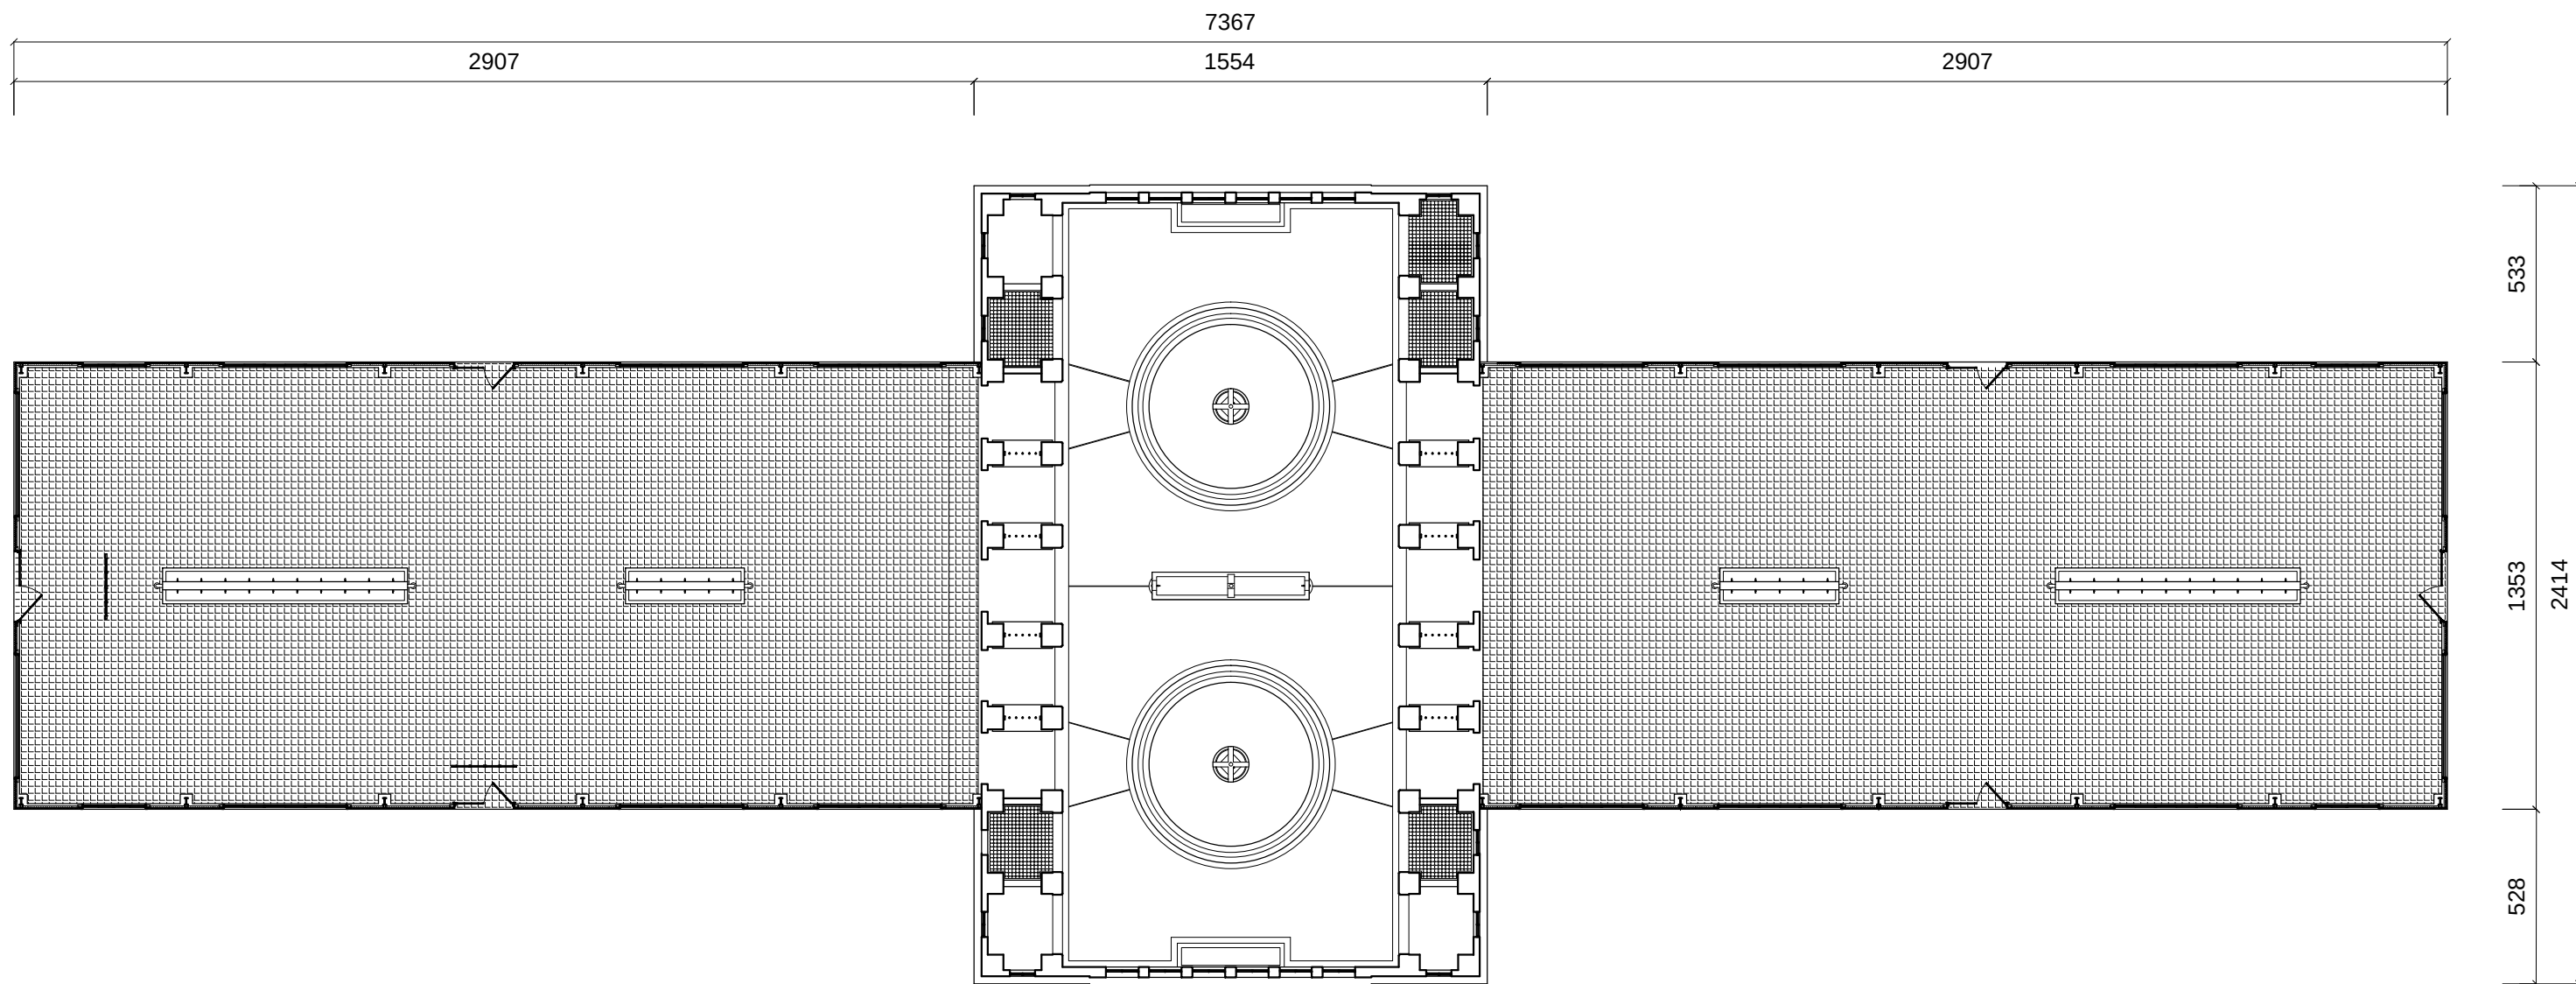

澡堂現況平面圖



案名 國定古蹟臺北機廠全區修復及再利用計畫


圖名 澡堂現況平面圖

比例 1/200 A3

單位 cm

圖號 1/BI

張號 34

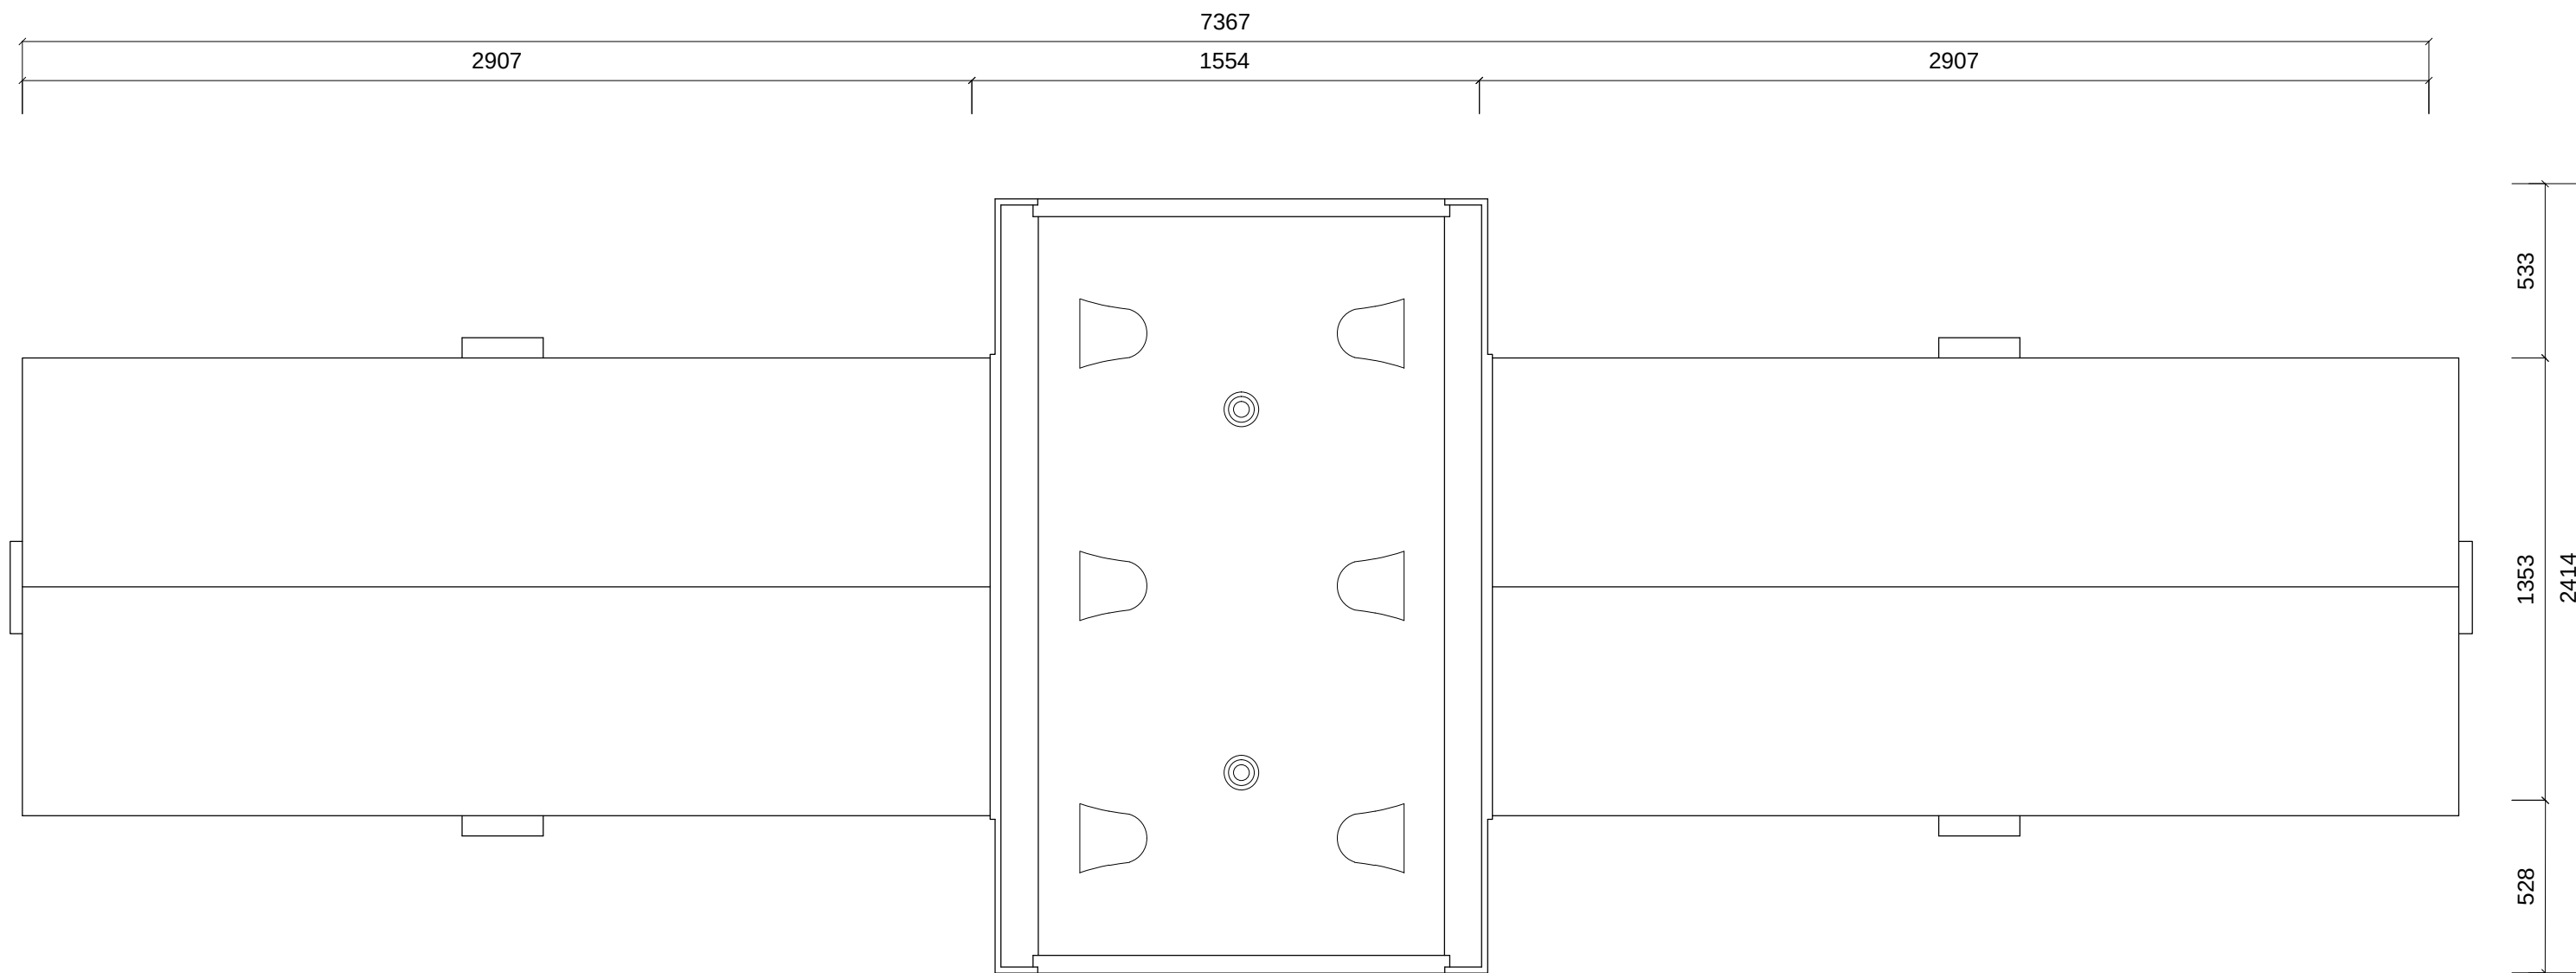

澡堂屋頂平面圖



案名 國定古蹟臺北機廠全區修復及再利用計畫


圖名 澡堂屋頂平面圖

比例 1/200 _A3


單位 cm


圖號 2/B1

張號 35

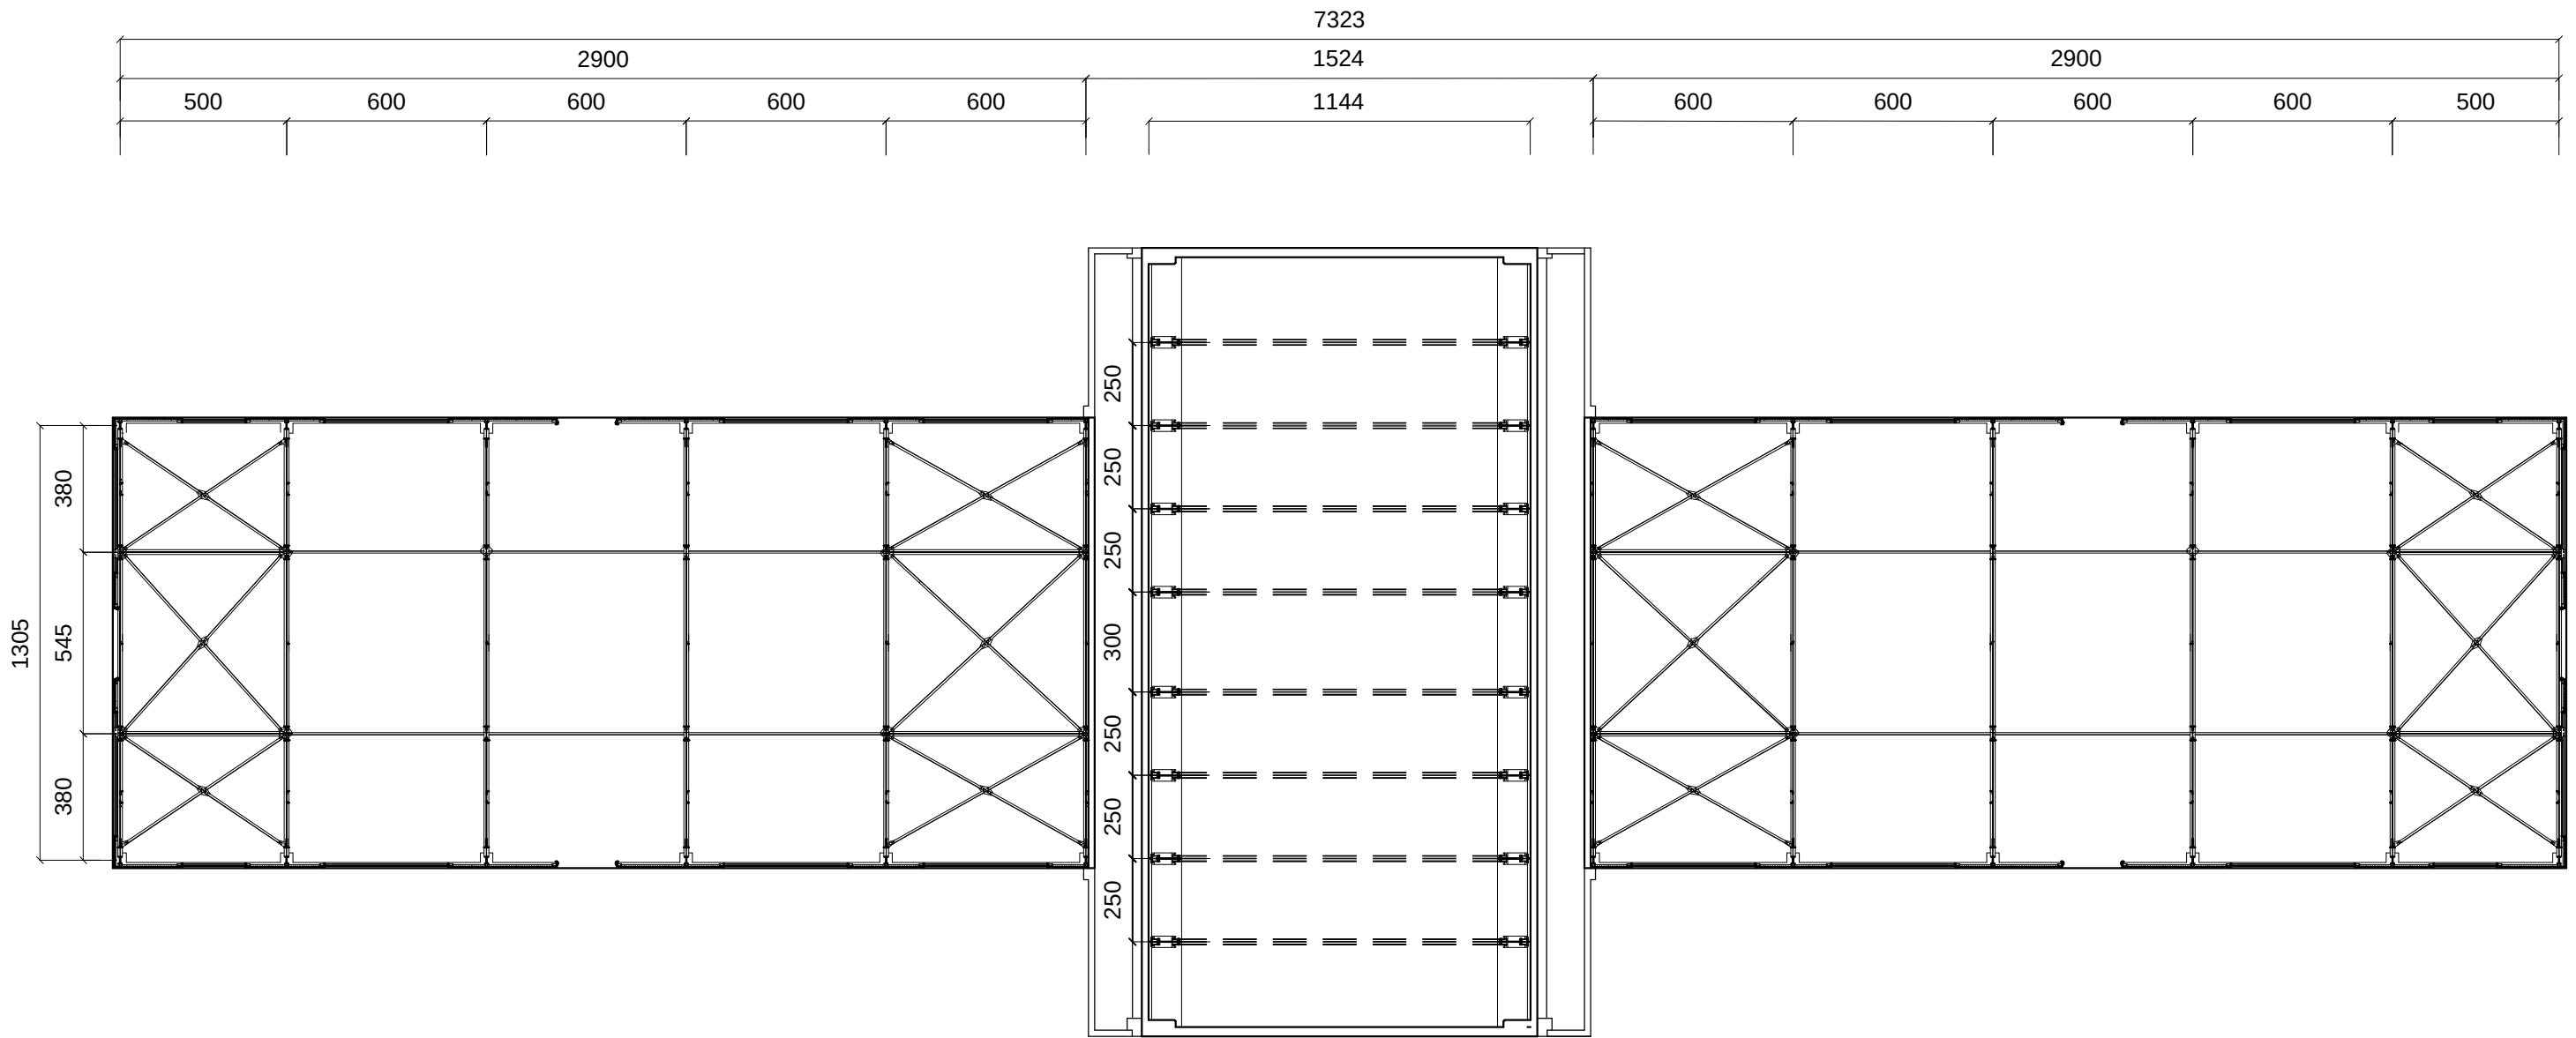


澡堂屋架平面圖

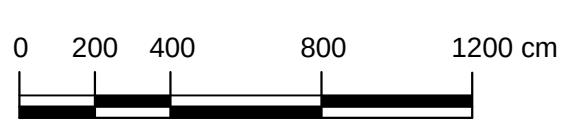

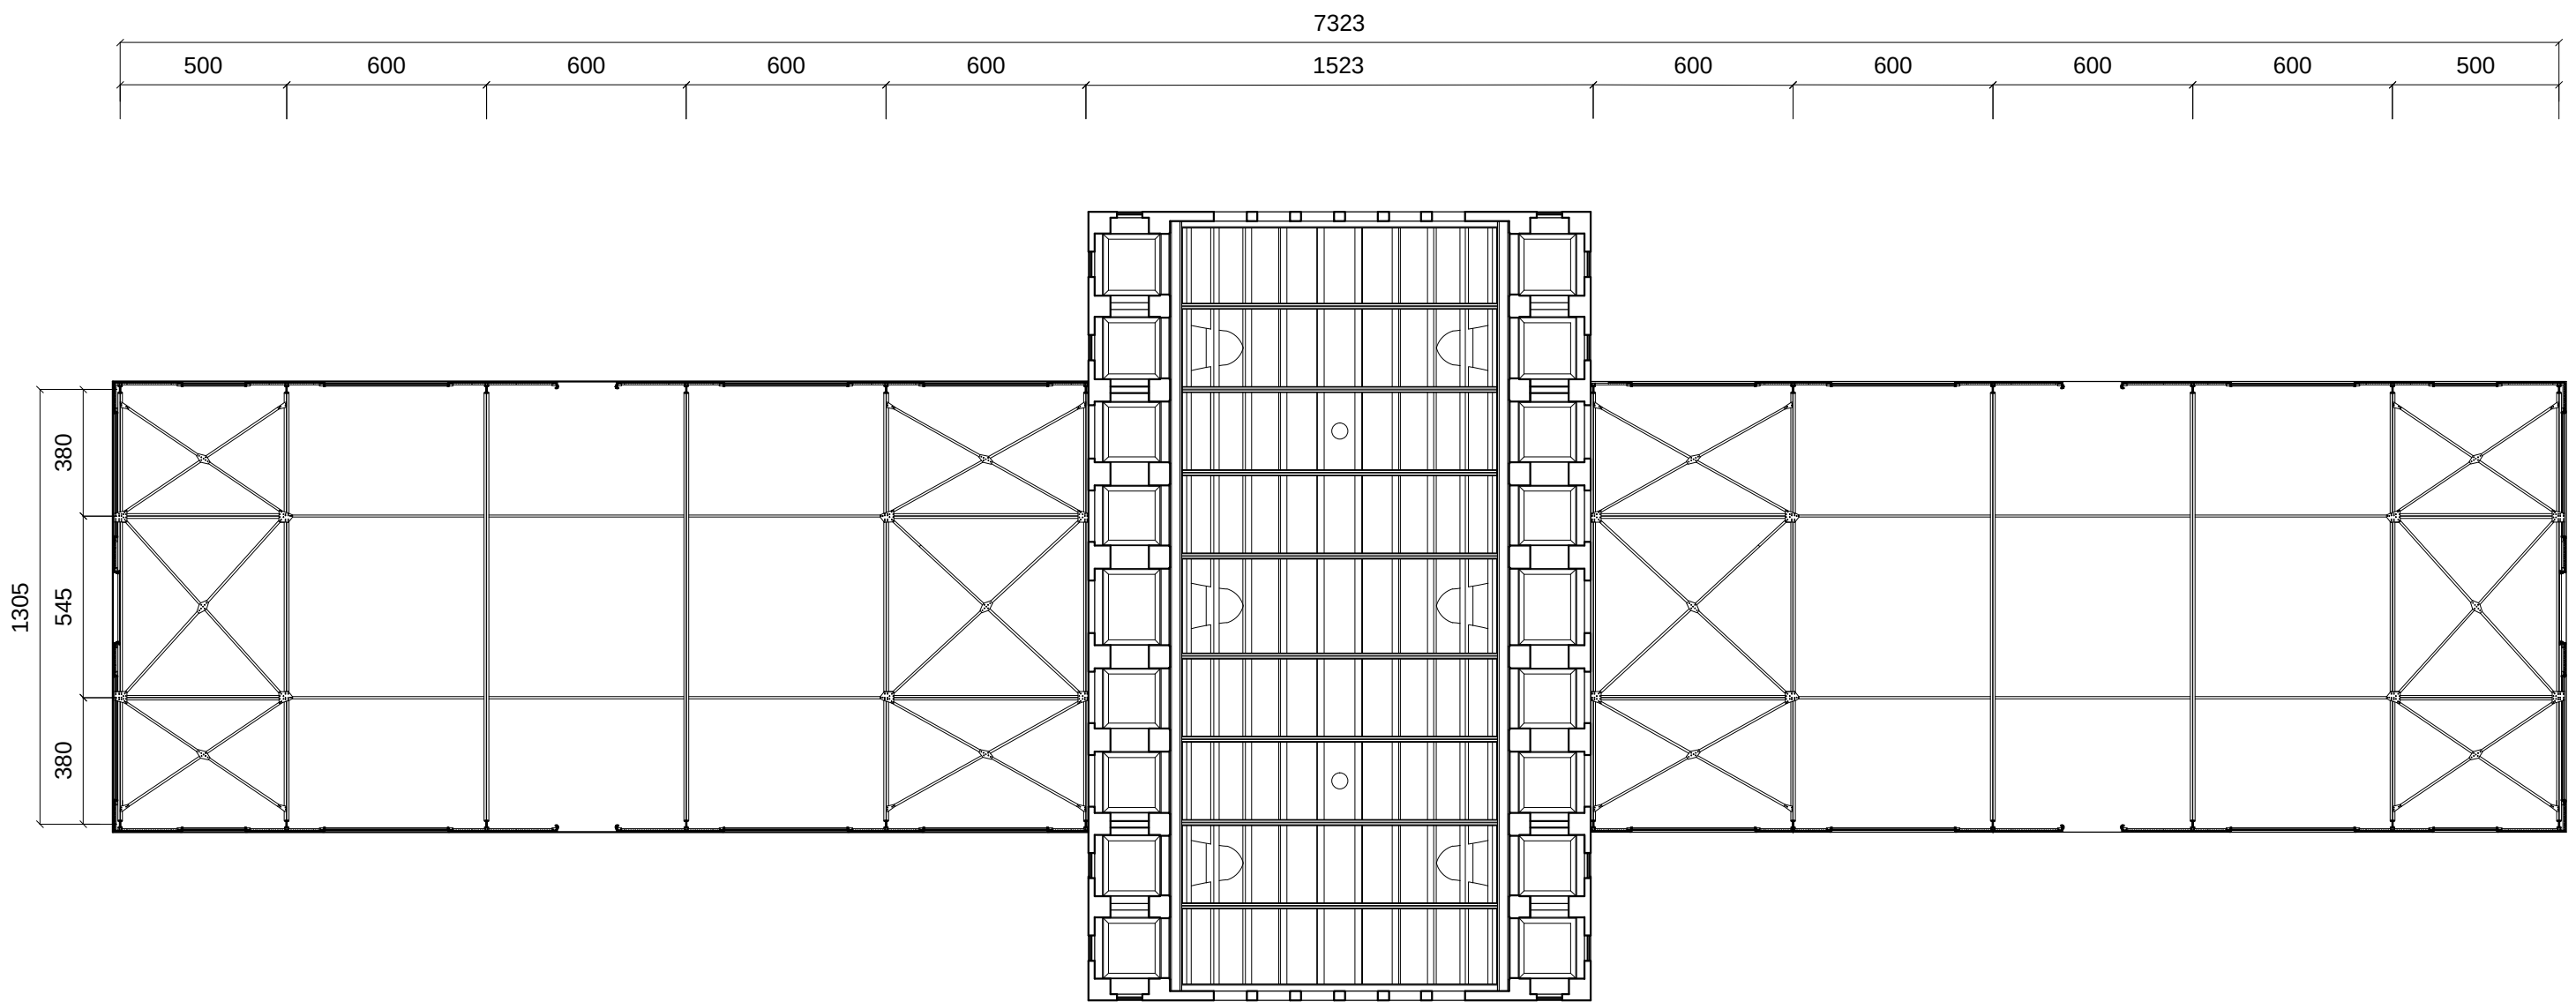



澡堂天花及屋架反射平面圖(下層)



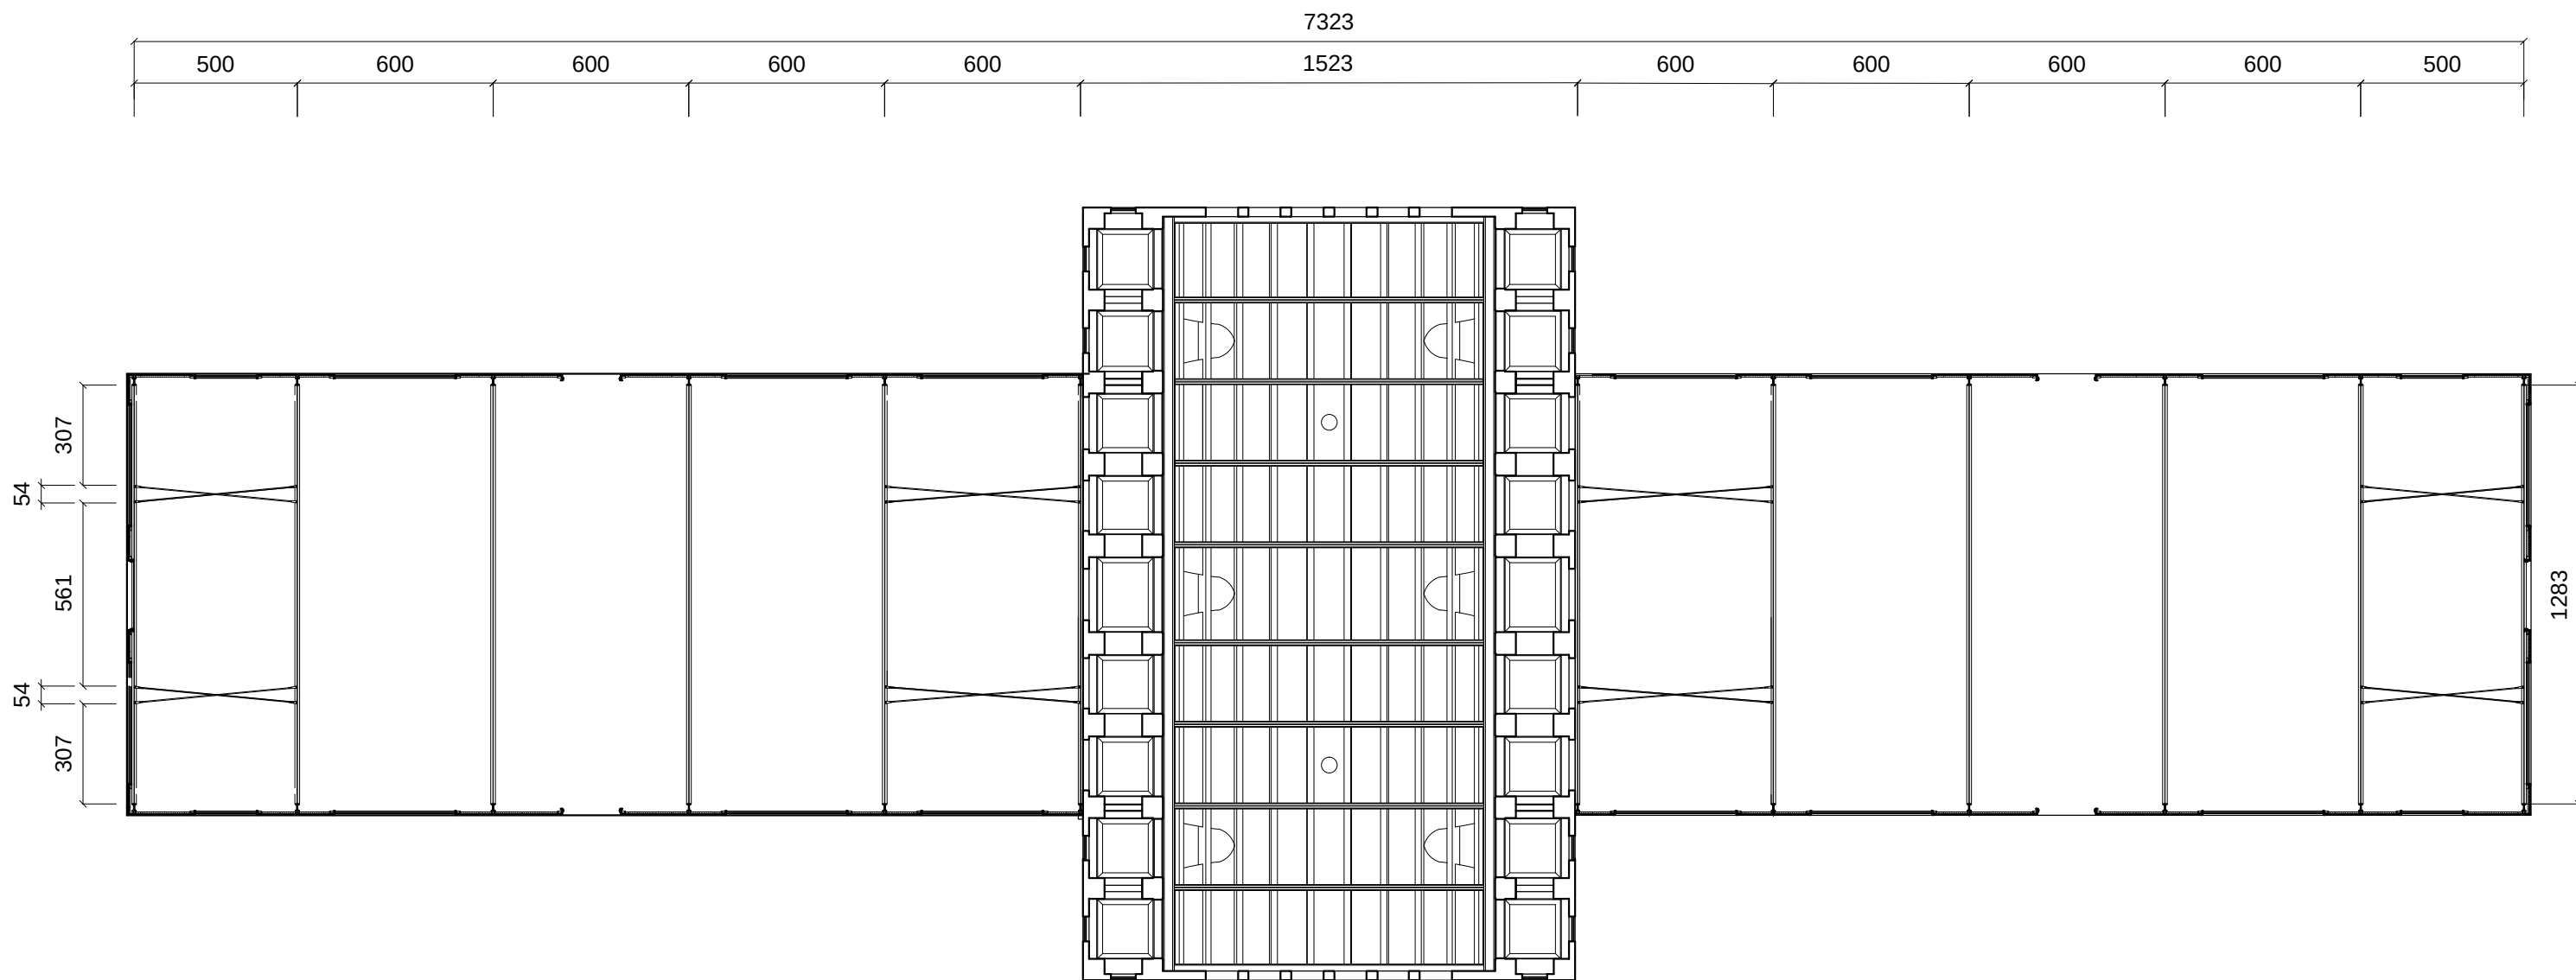



澡堂天花及屋架反射平面圖(中層)

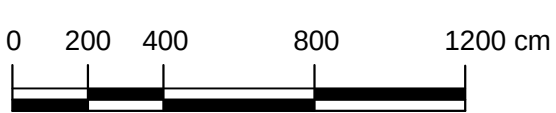

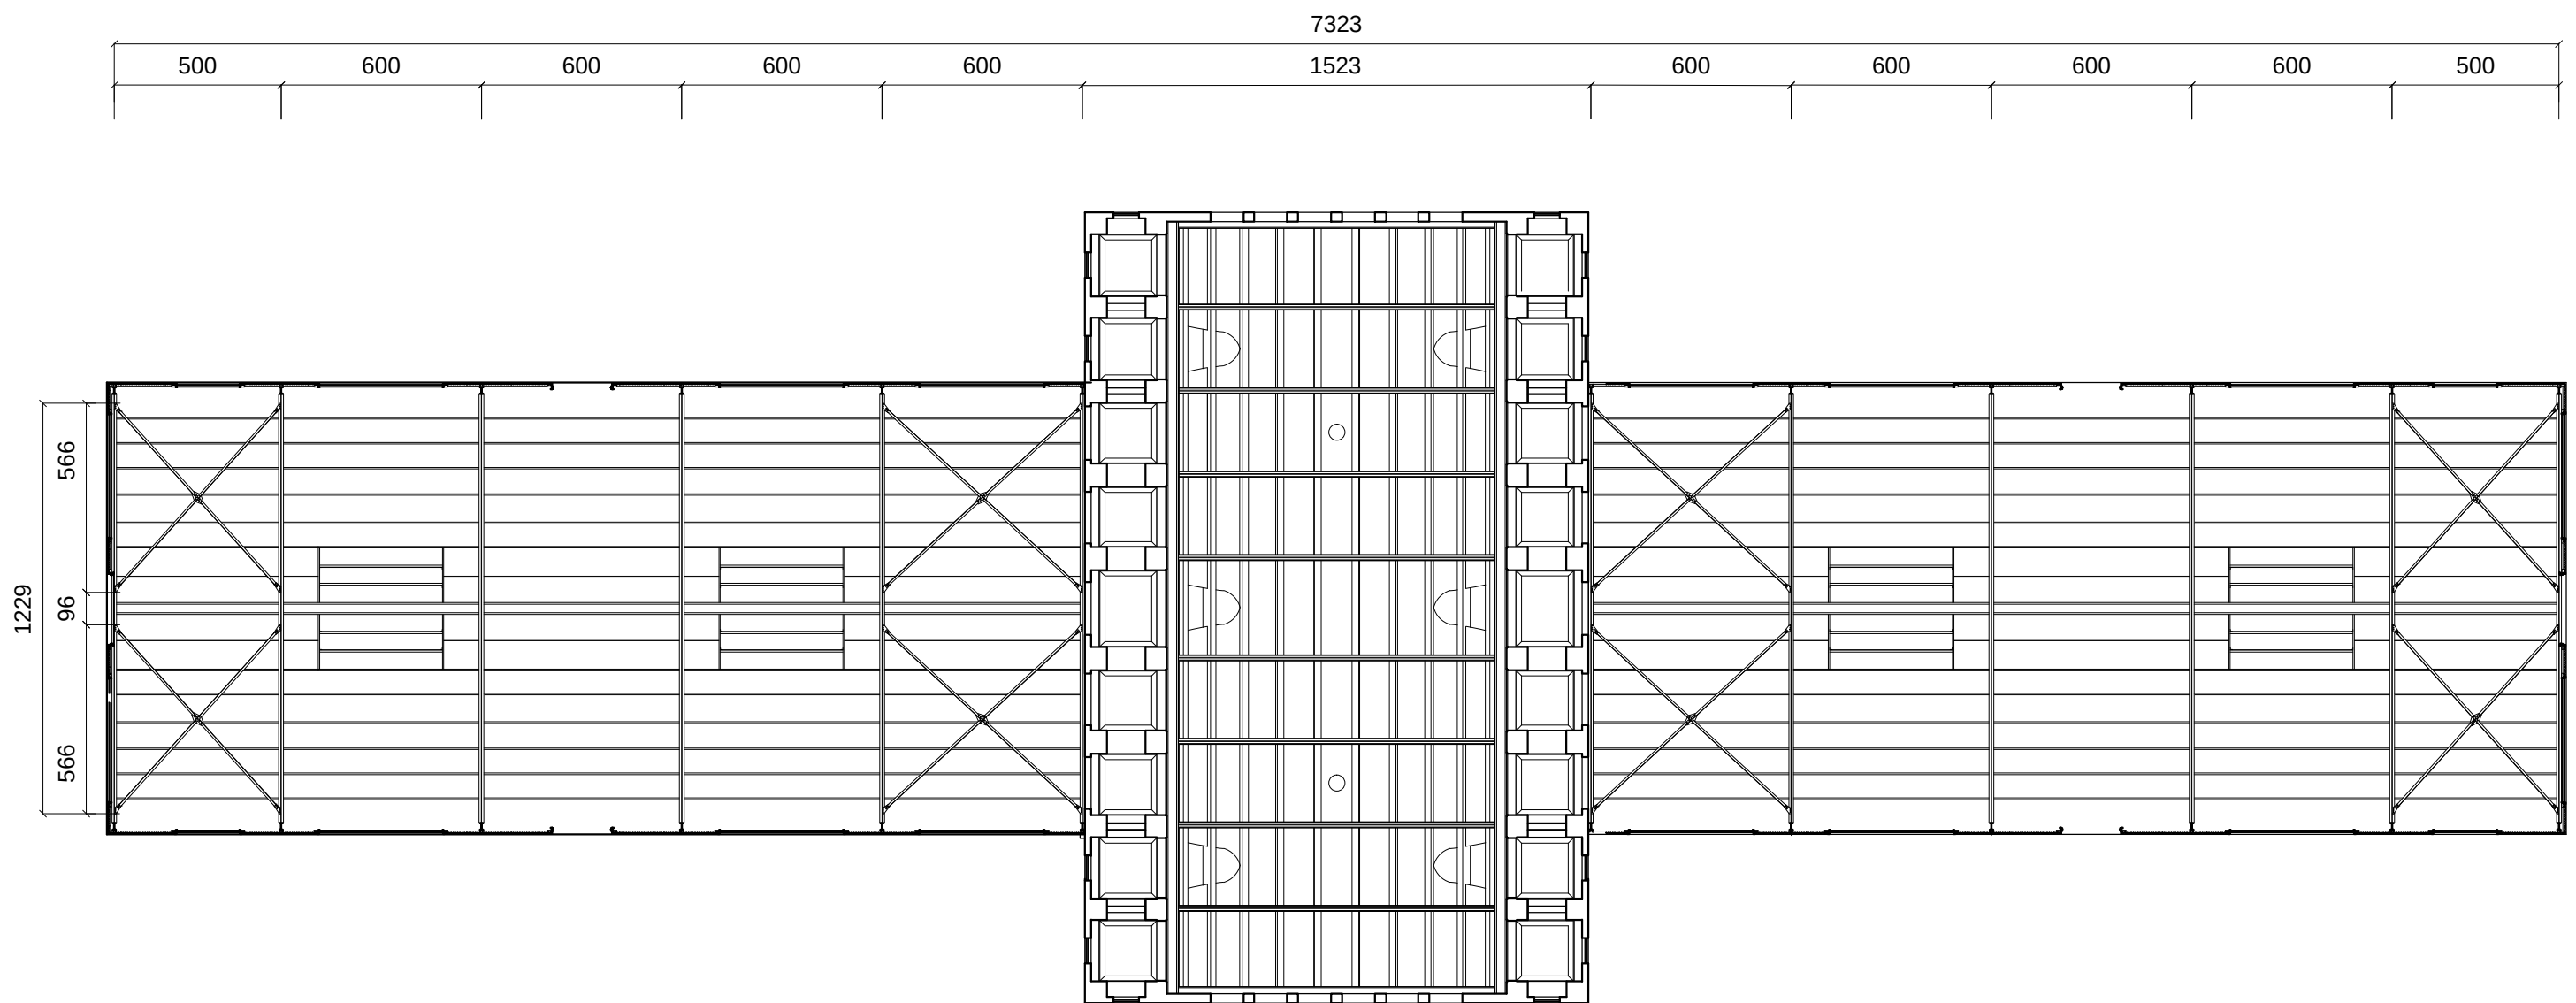


澡堂天花及屋架反射平面圖(上層)



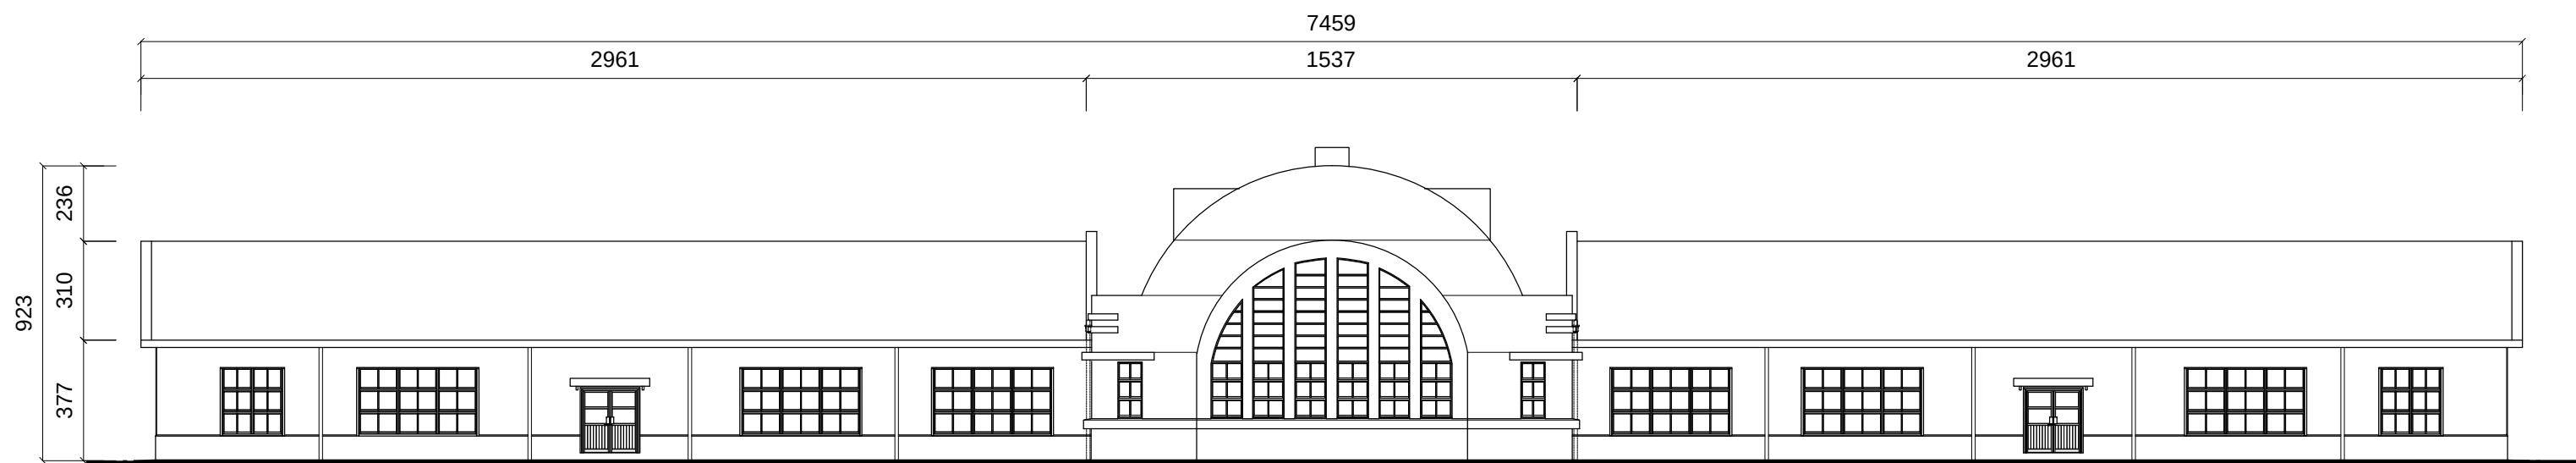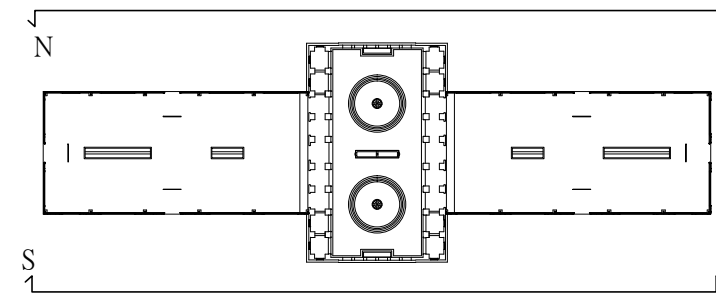


澡堂北向立面圖


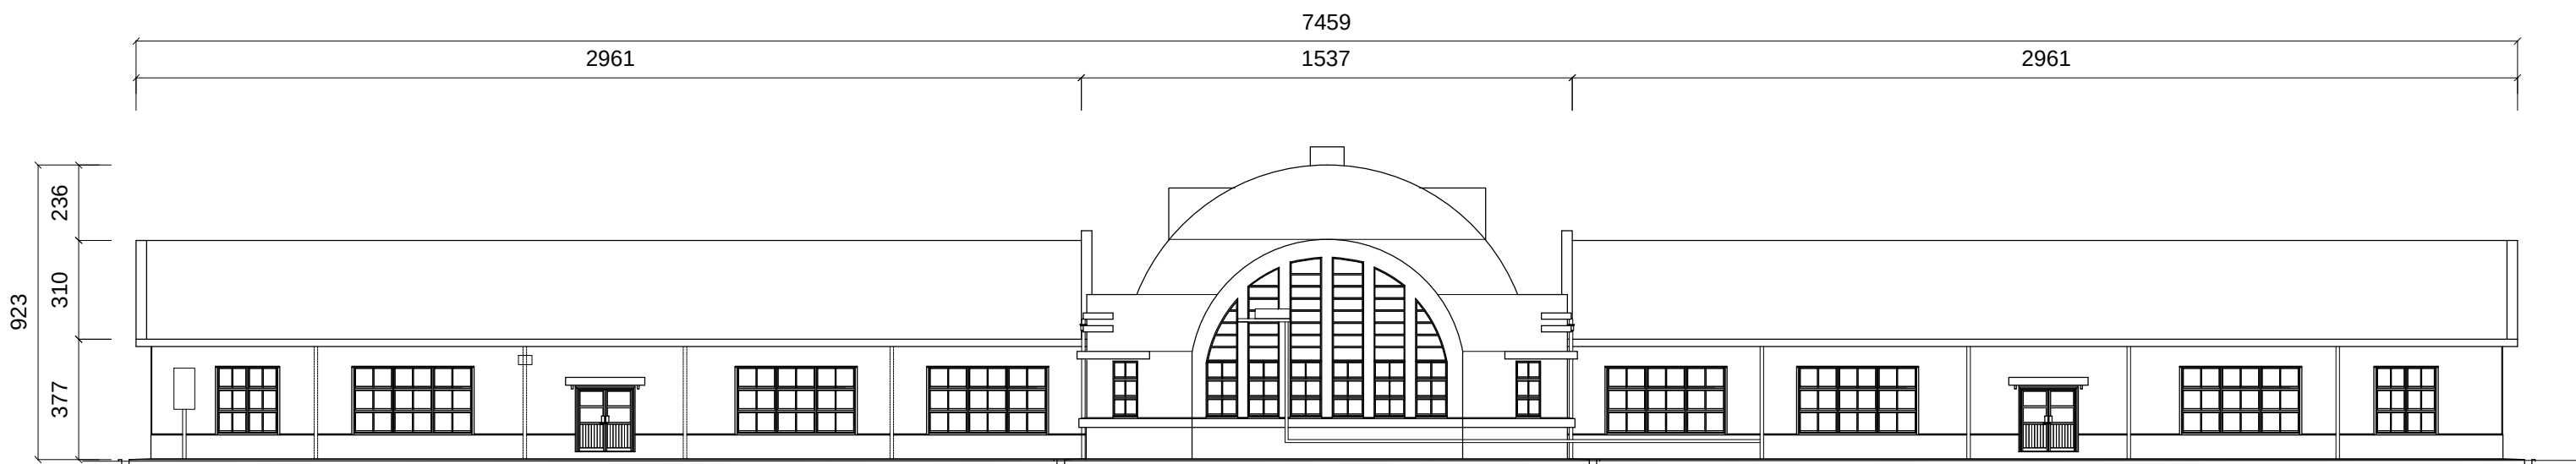


澡堂南向立面圖





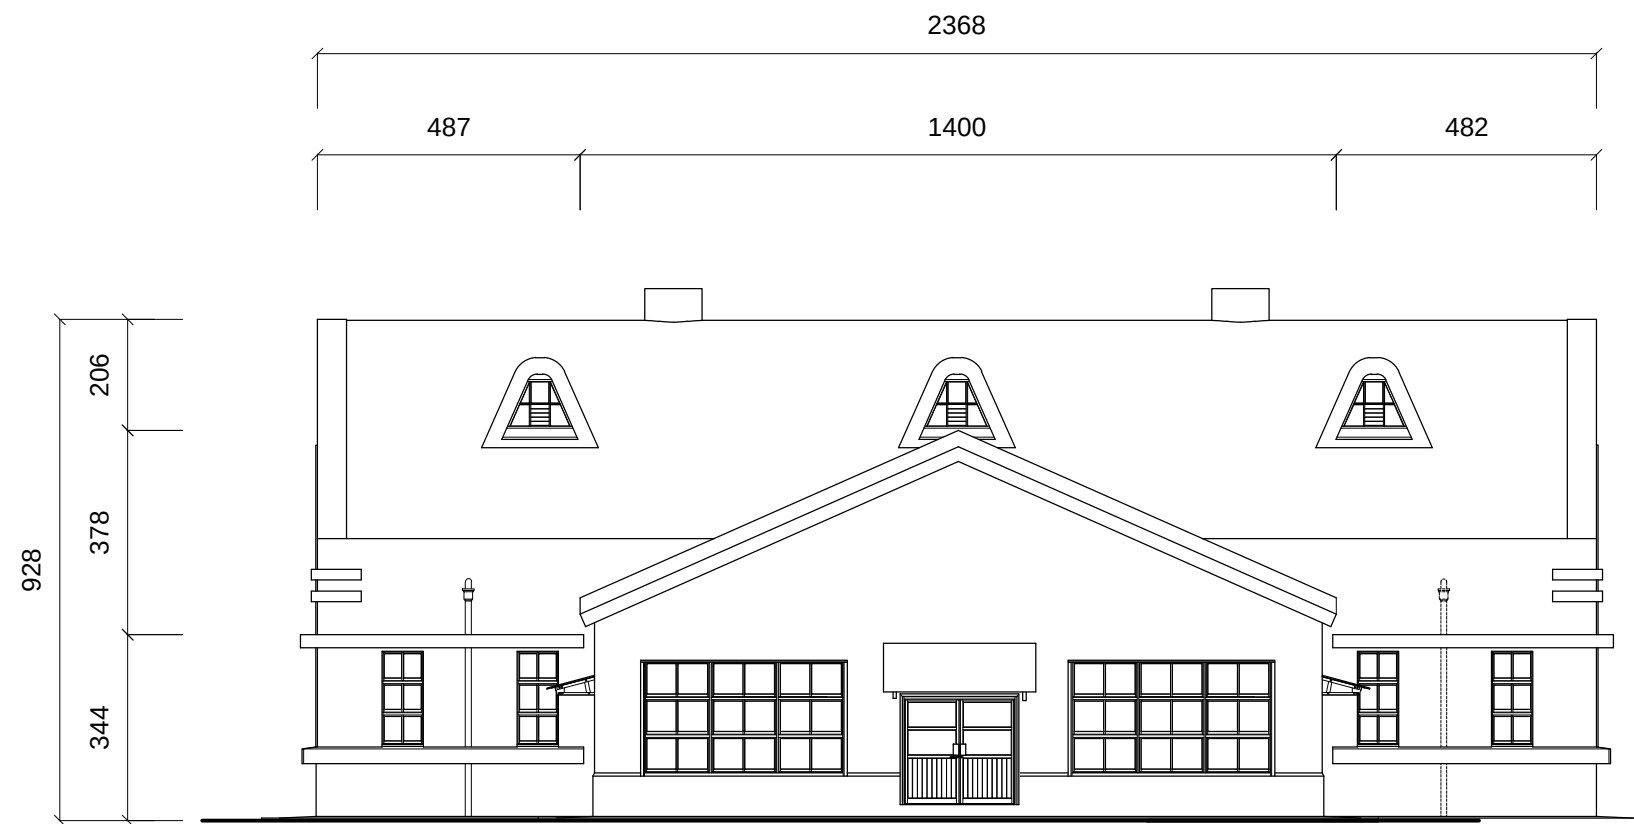


澡堂東向立面圖

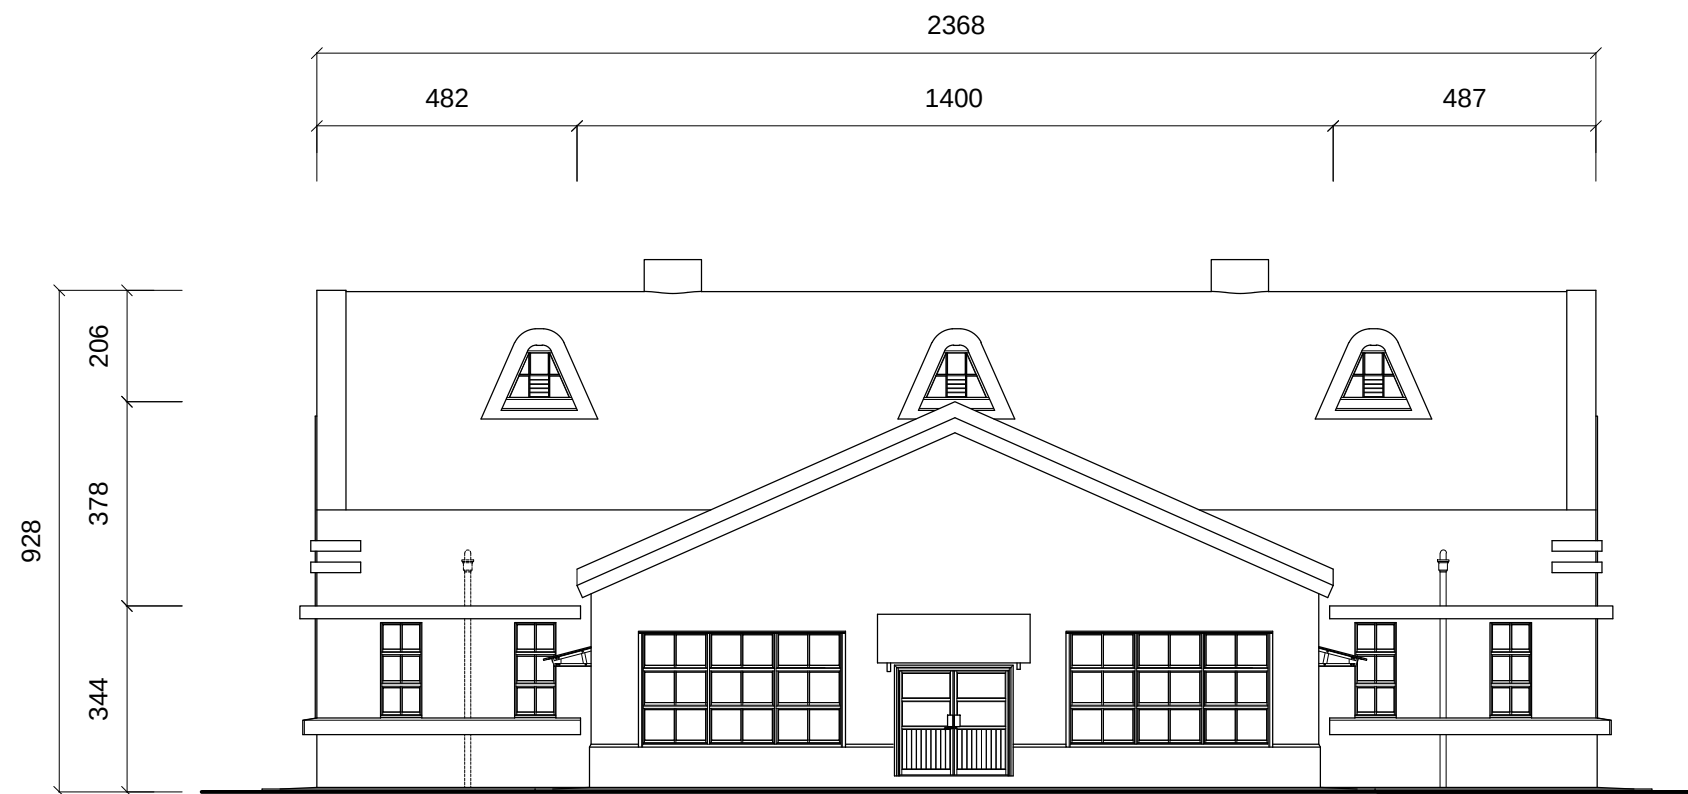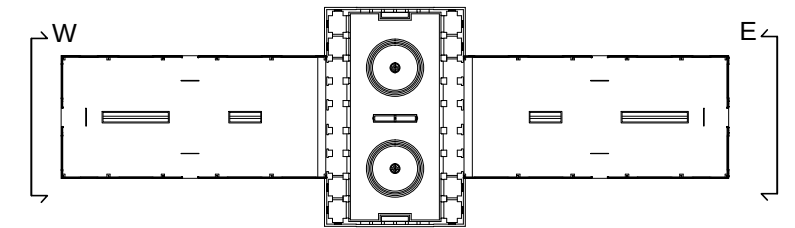


澡堂西向立面圖

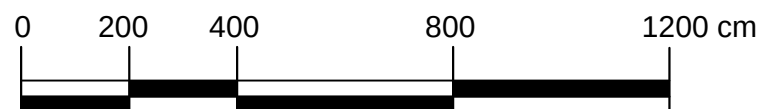

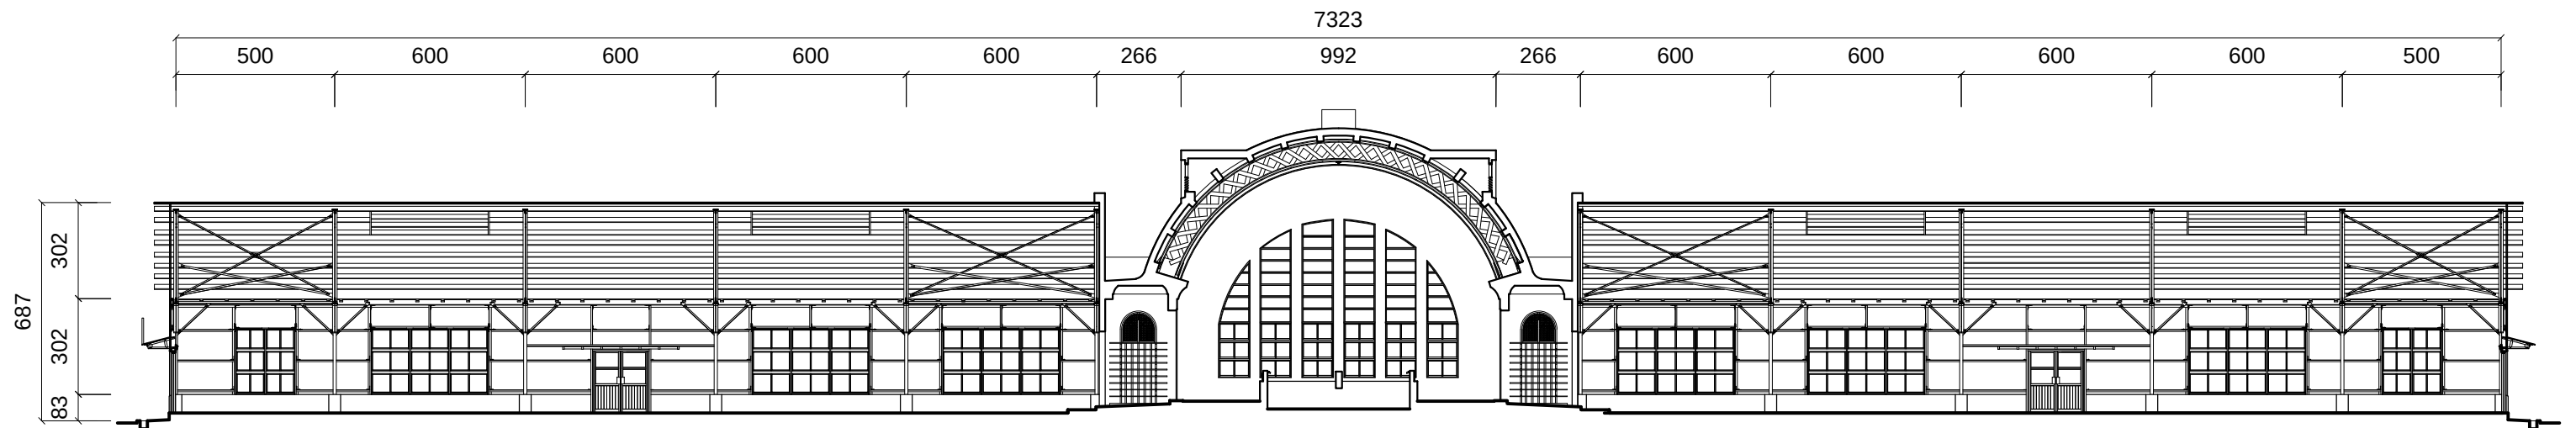
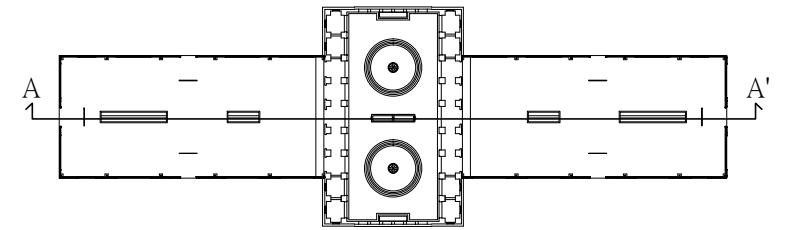


澡堂A-A'剖面圖




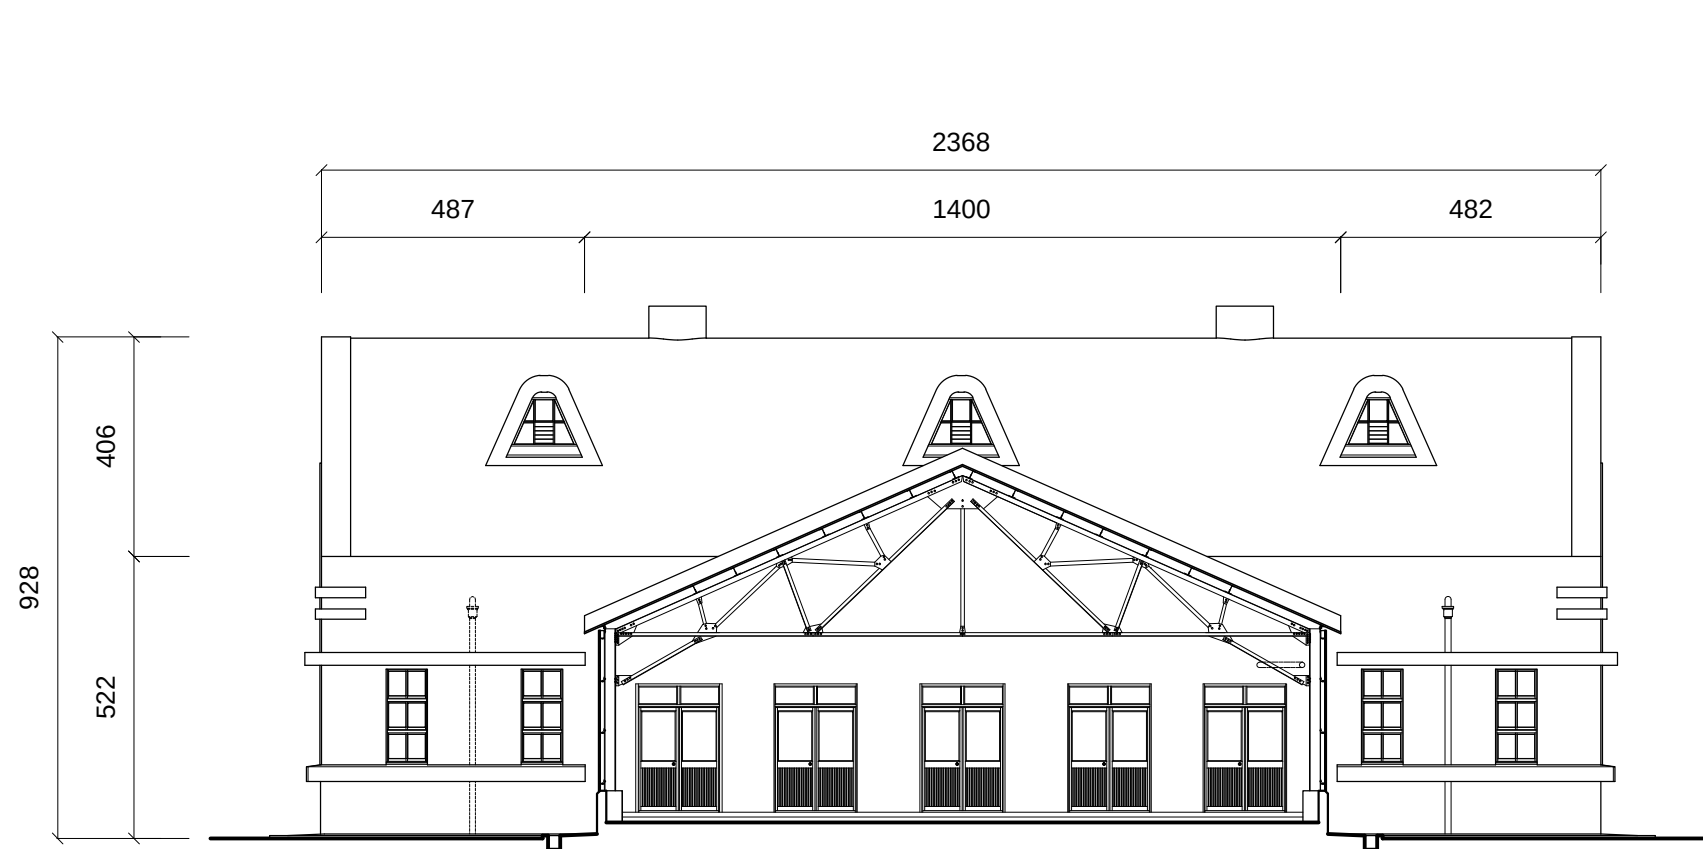


澡堂B-B'剖面圖

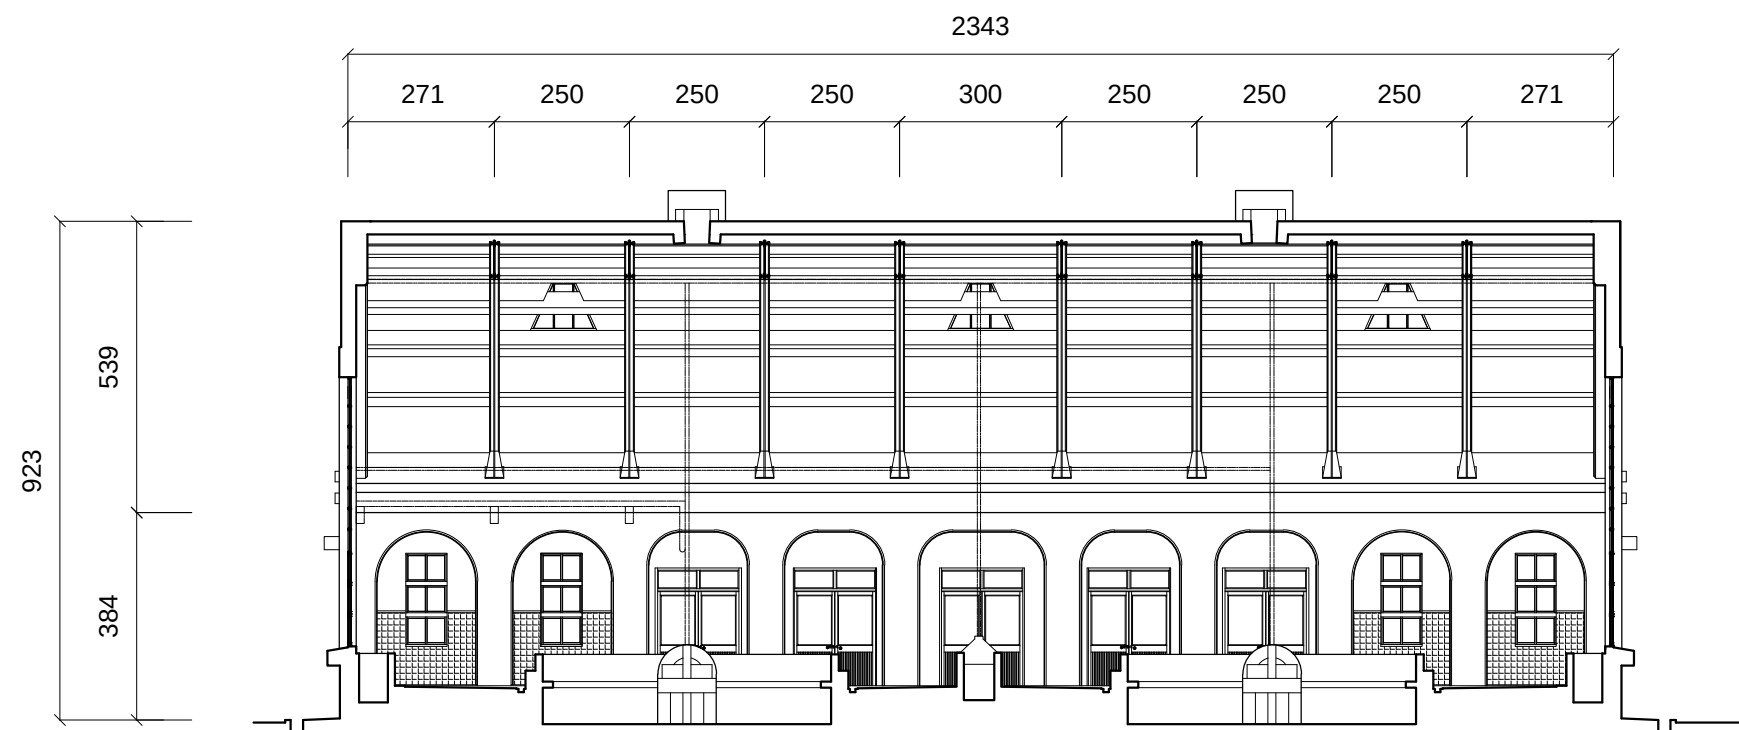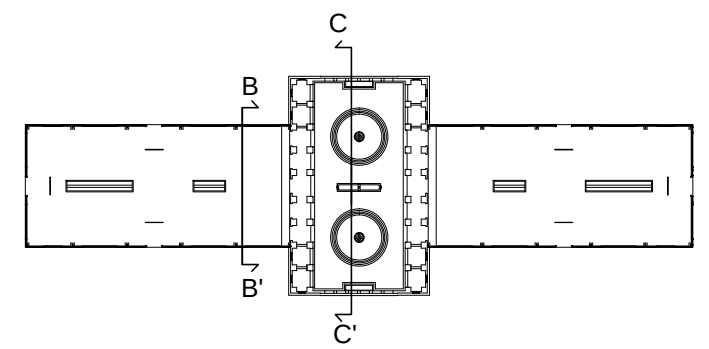


澡堂C-C'剖面圖

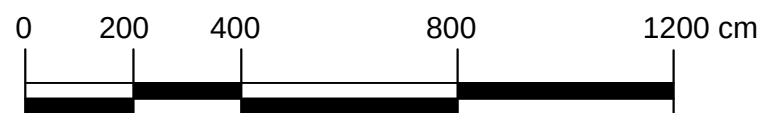

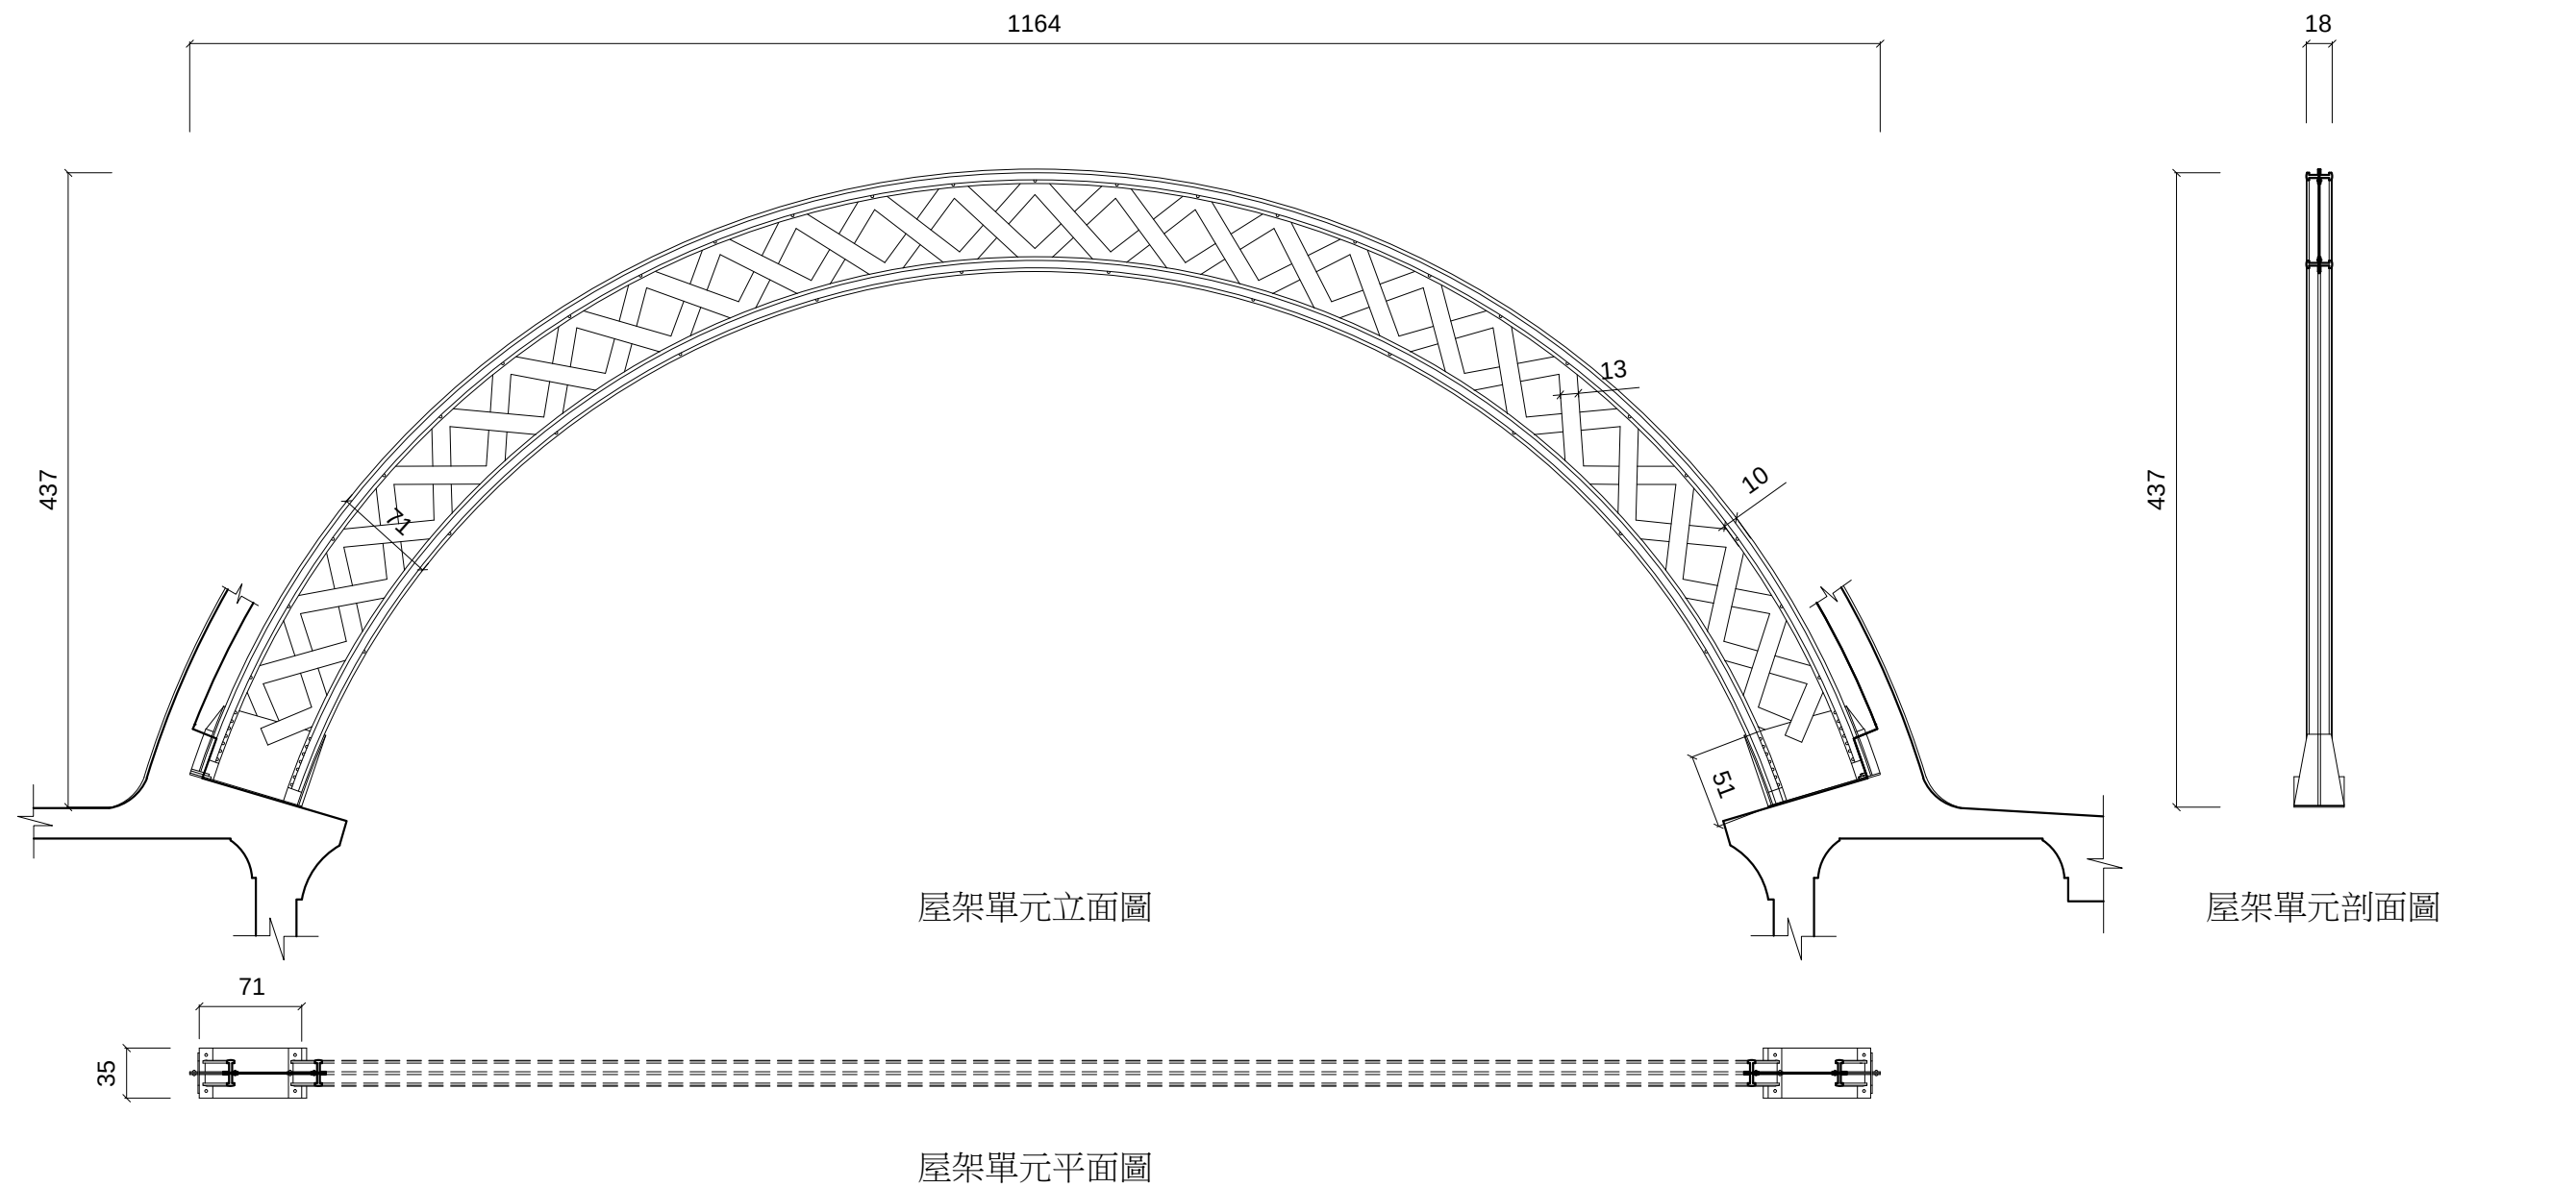

澡堂鋼構屋架細部大樣圖(一)




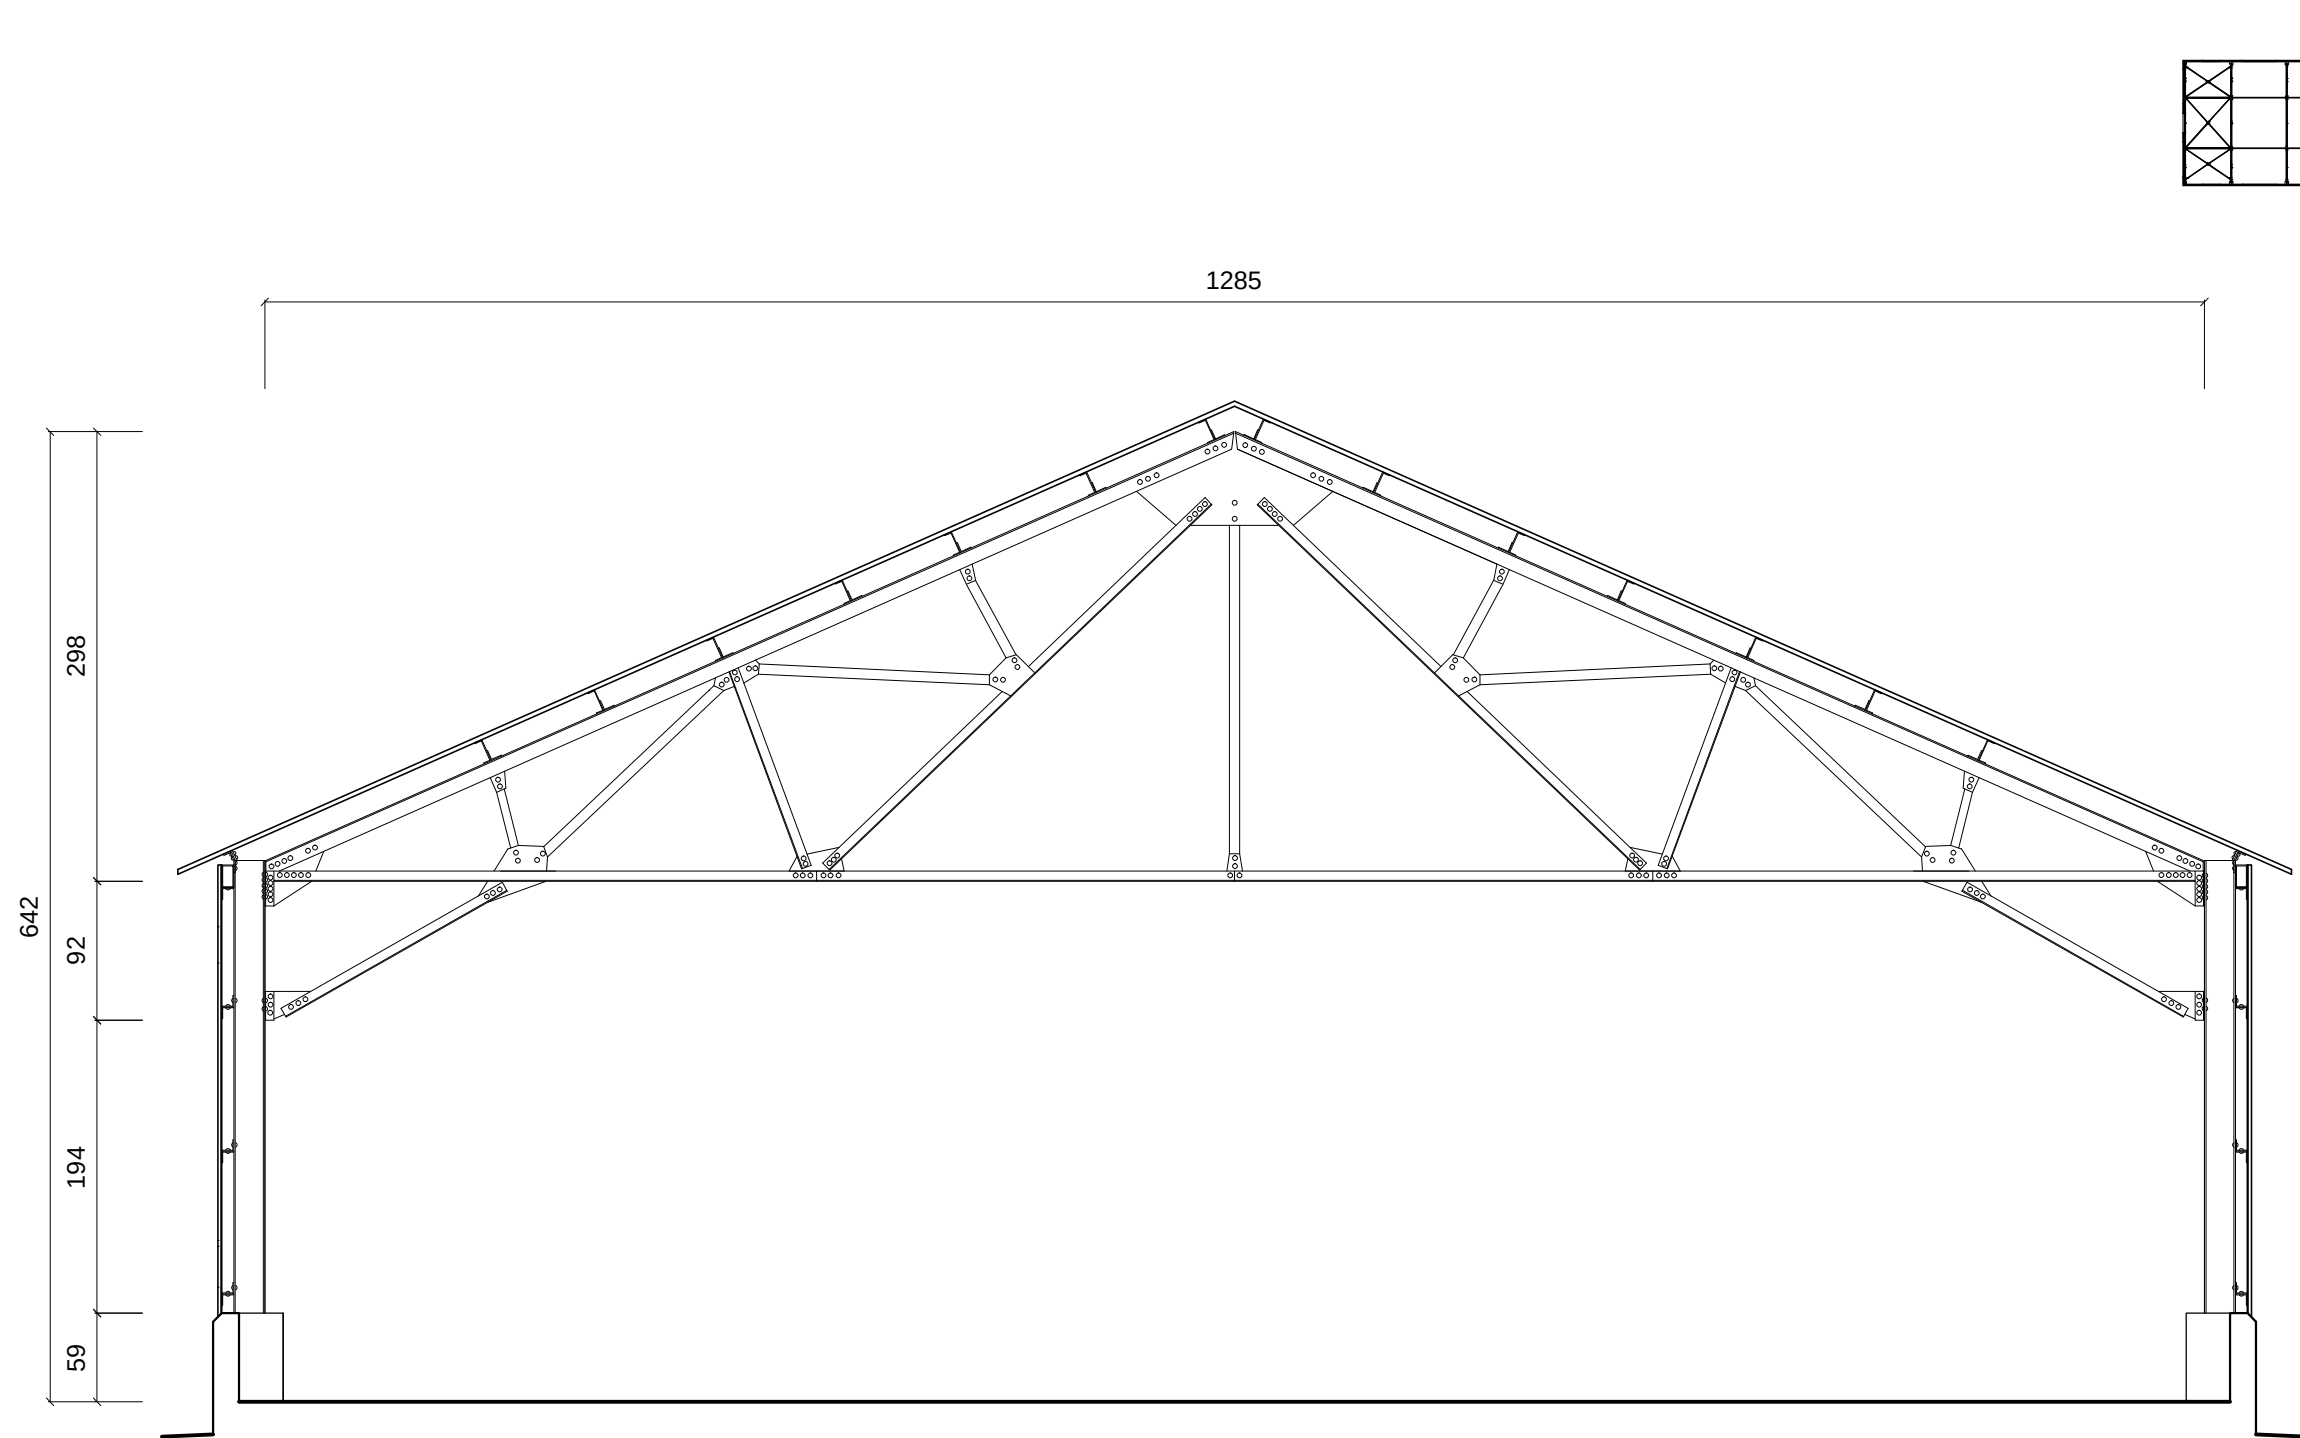


屋架單元立面圖



屋架單元平面圖

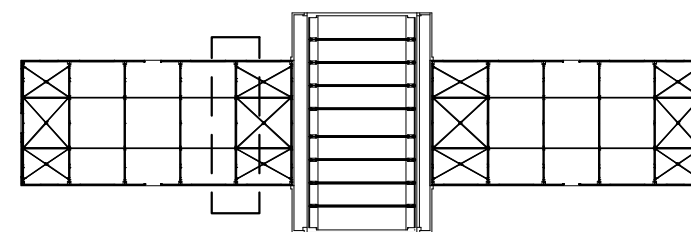




220

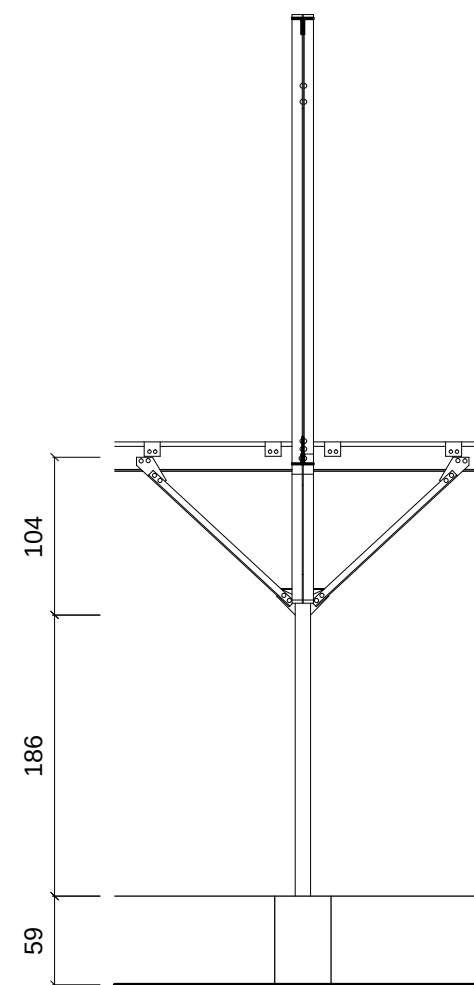

屋架單元剖面圖

澡堂鋼構屋架細部大樣圖(二)

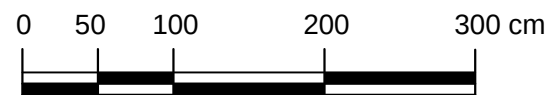


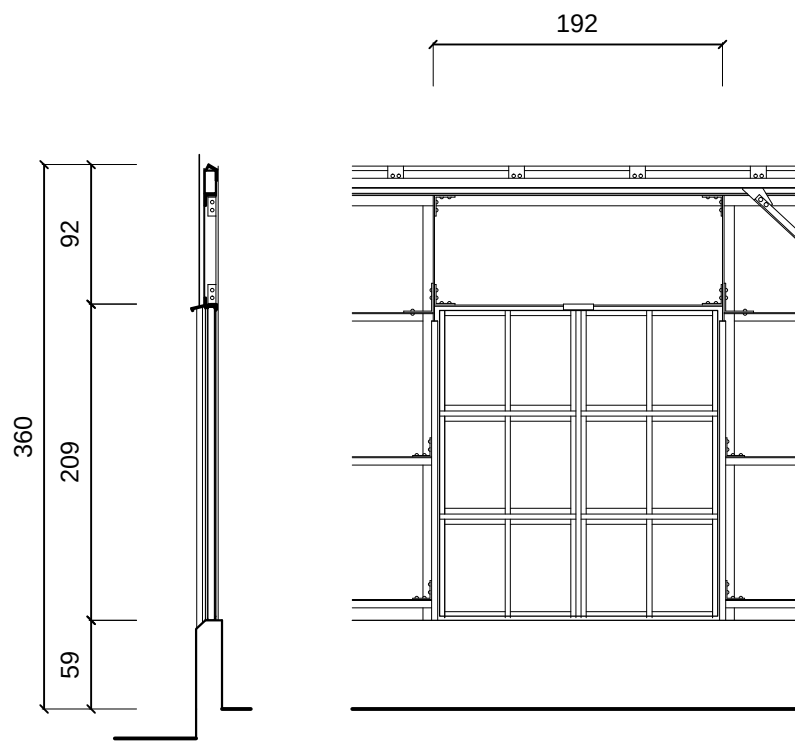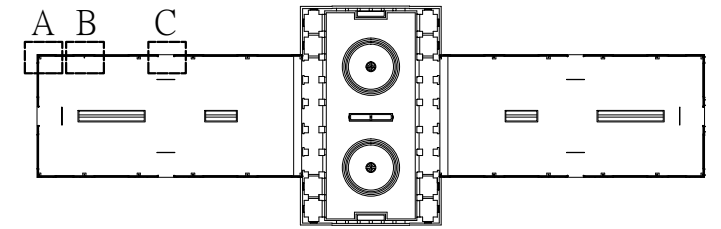

剖面圖

立面圖


A窗作位置

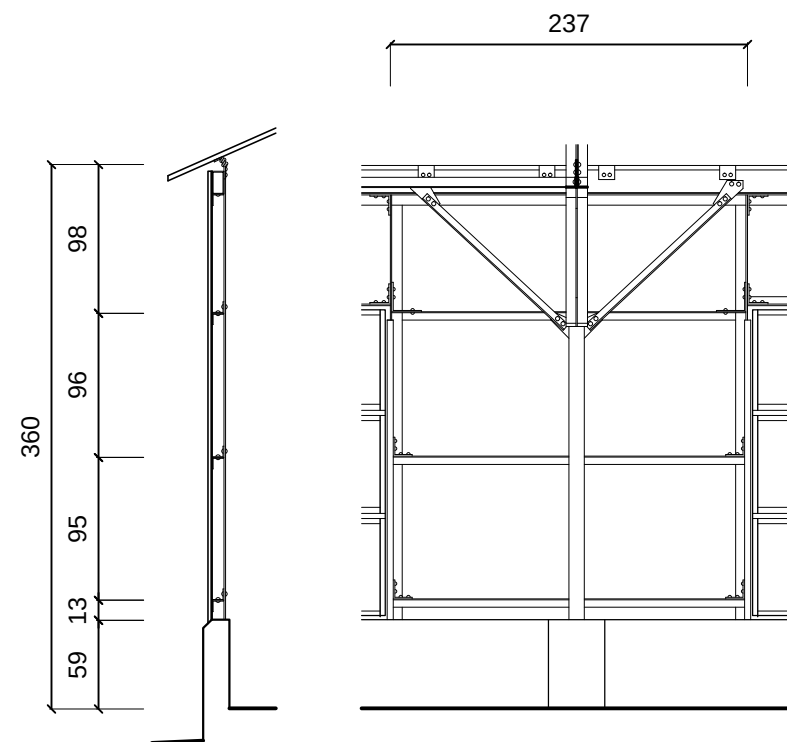

剖面圖

立面圖

B牆體位置

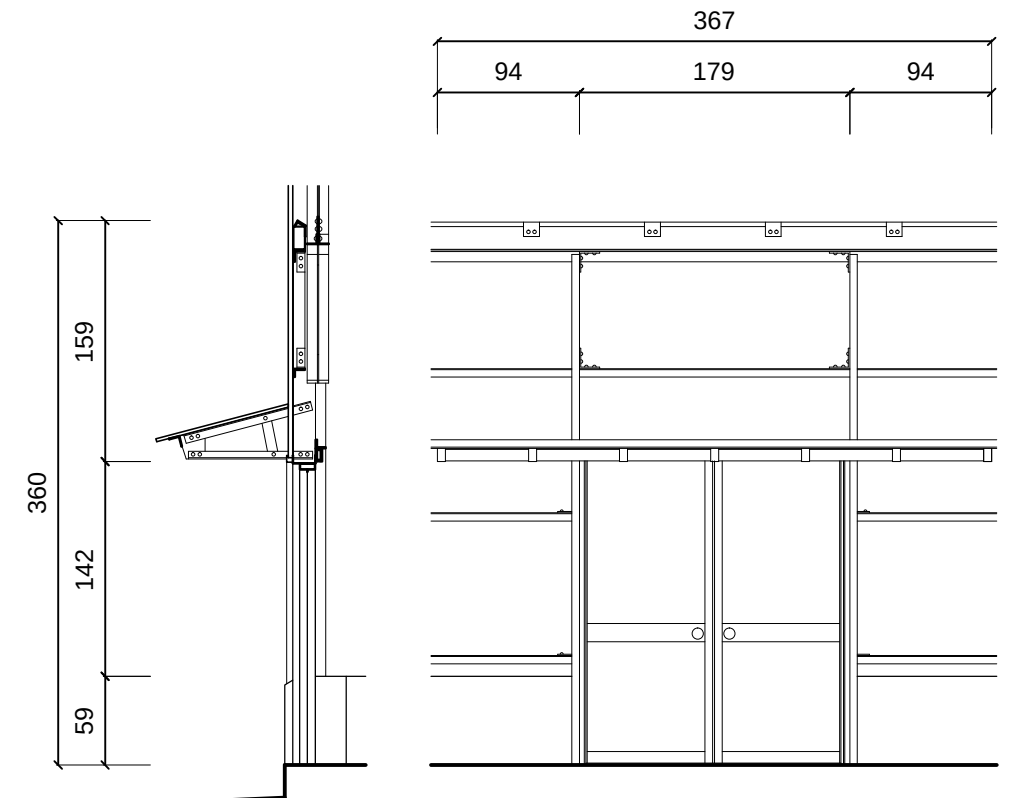



剖面圖

立面圖

C門作位置

澡堂左右翼外牆鋼構細部大樣圖

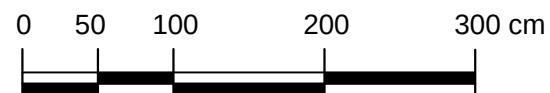


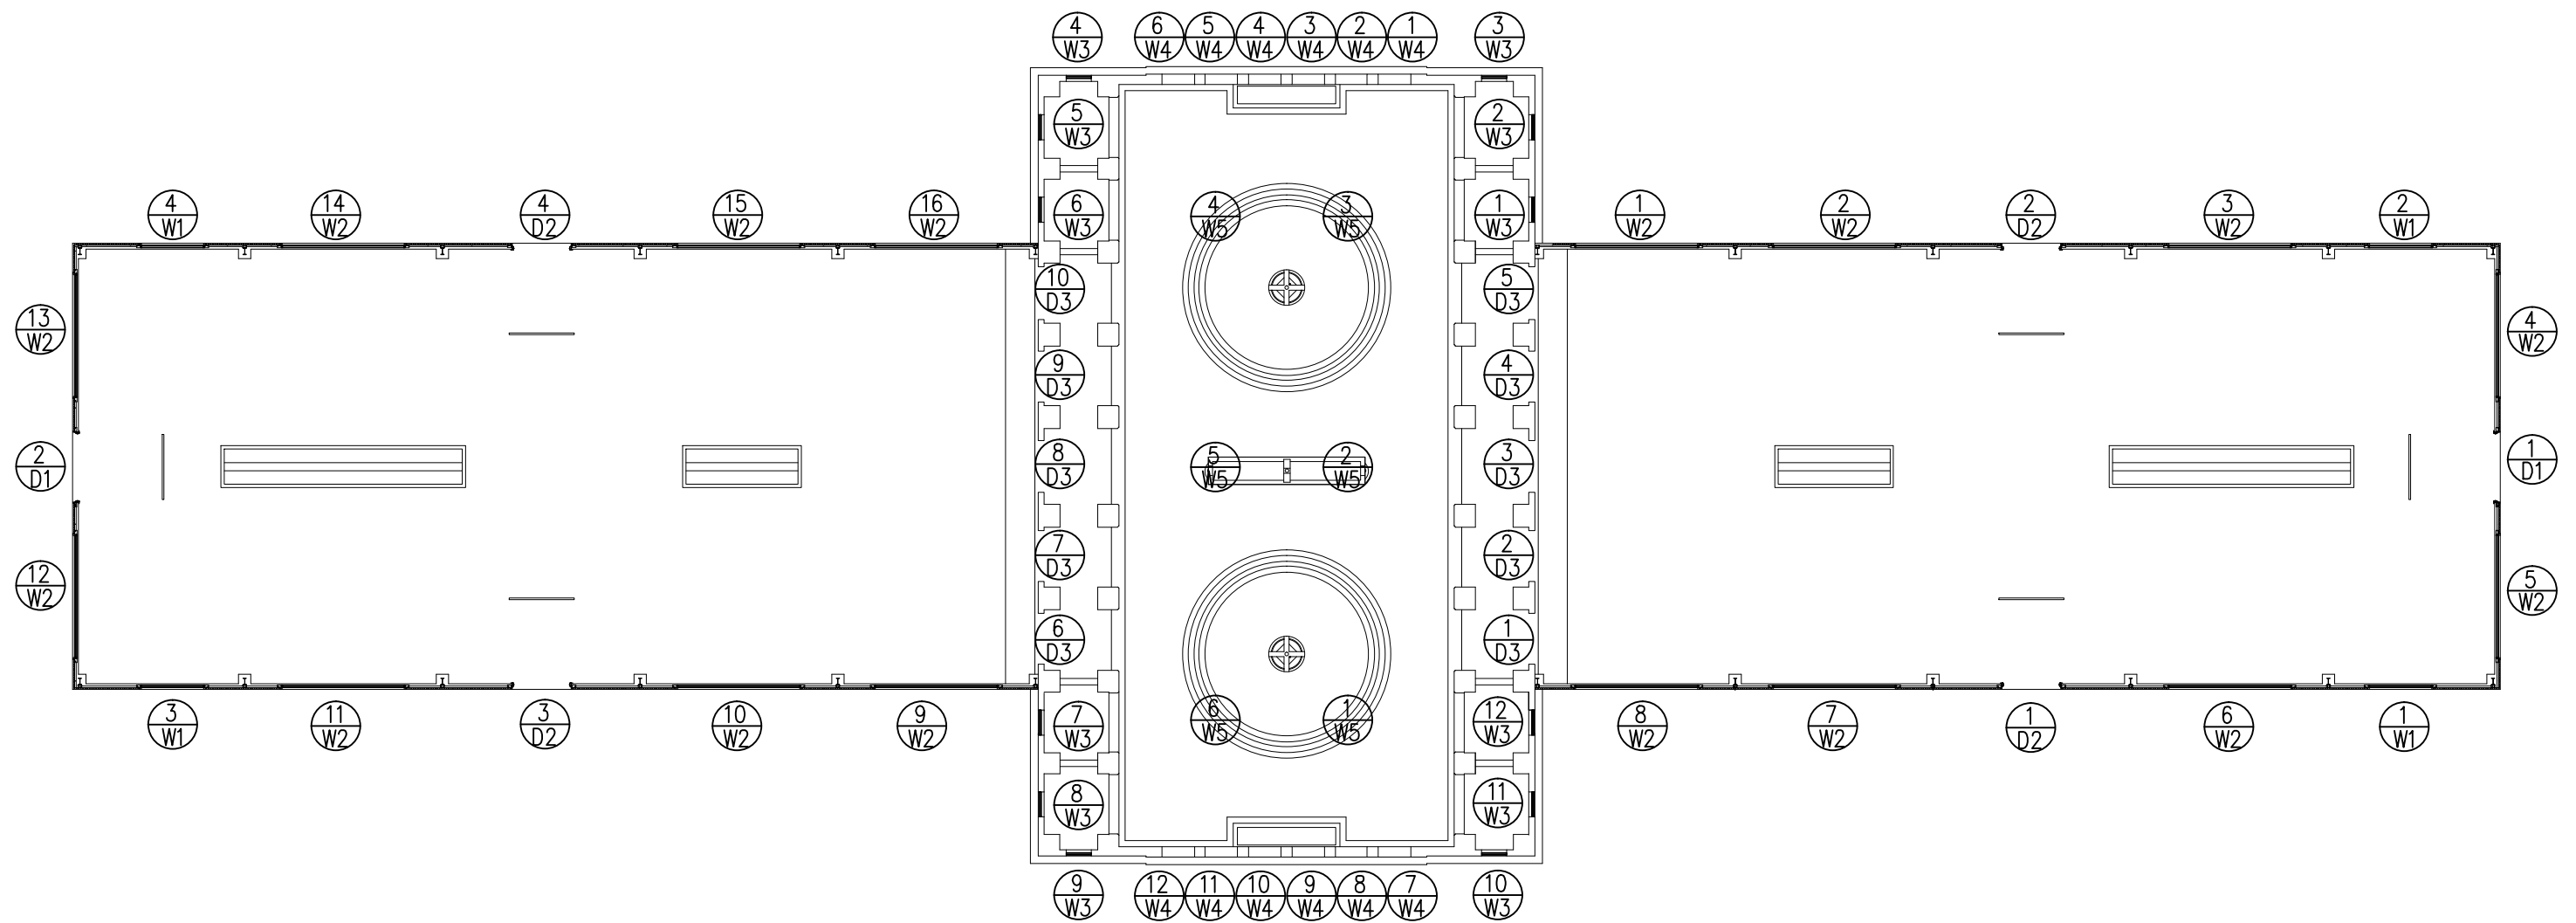



澡堂門窗編號圖




門作大樣圖 D1

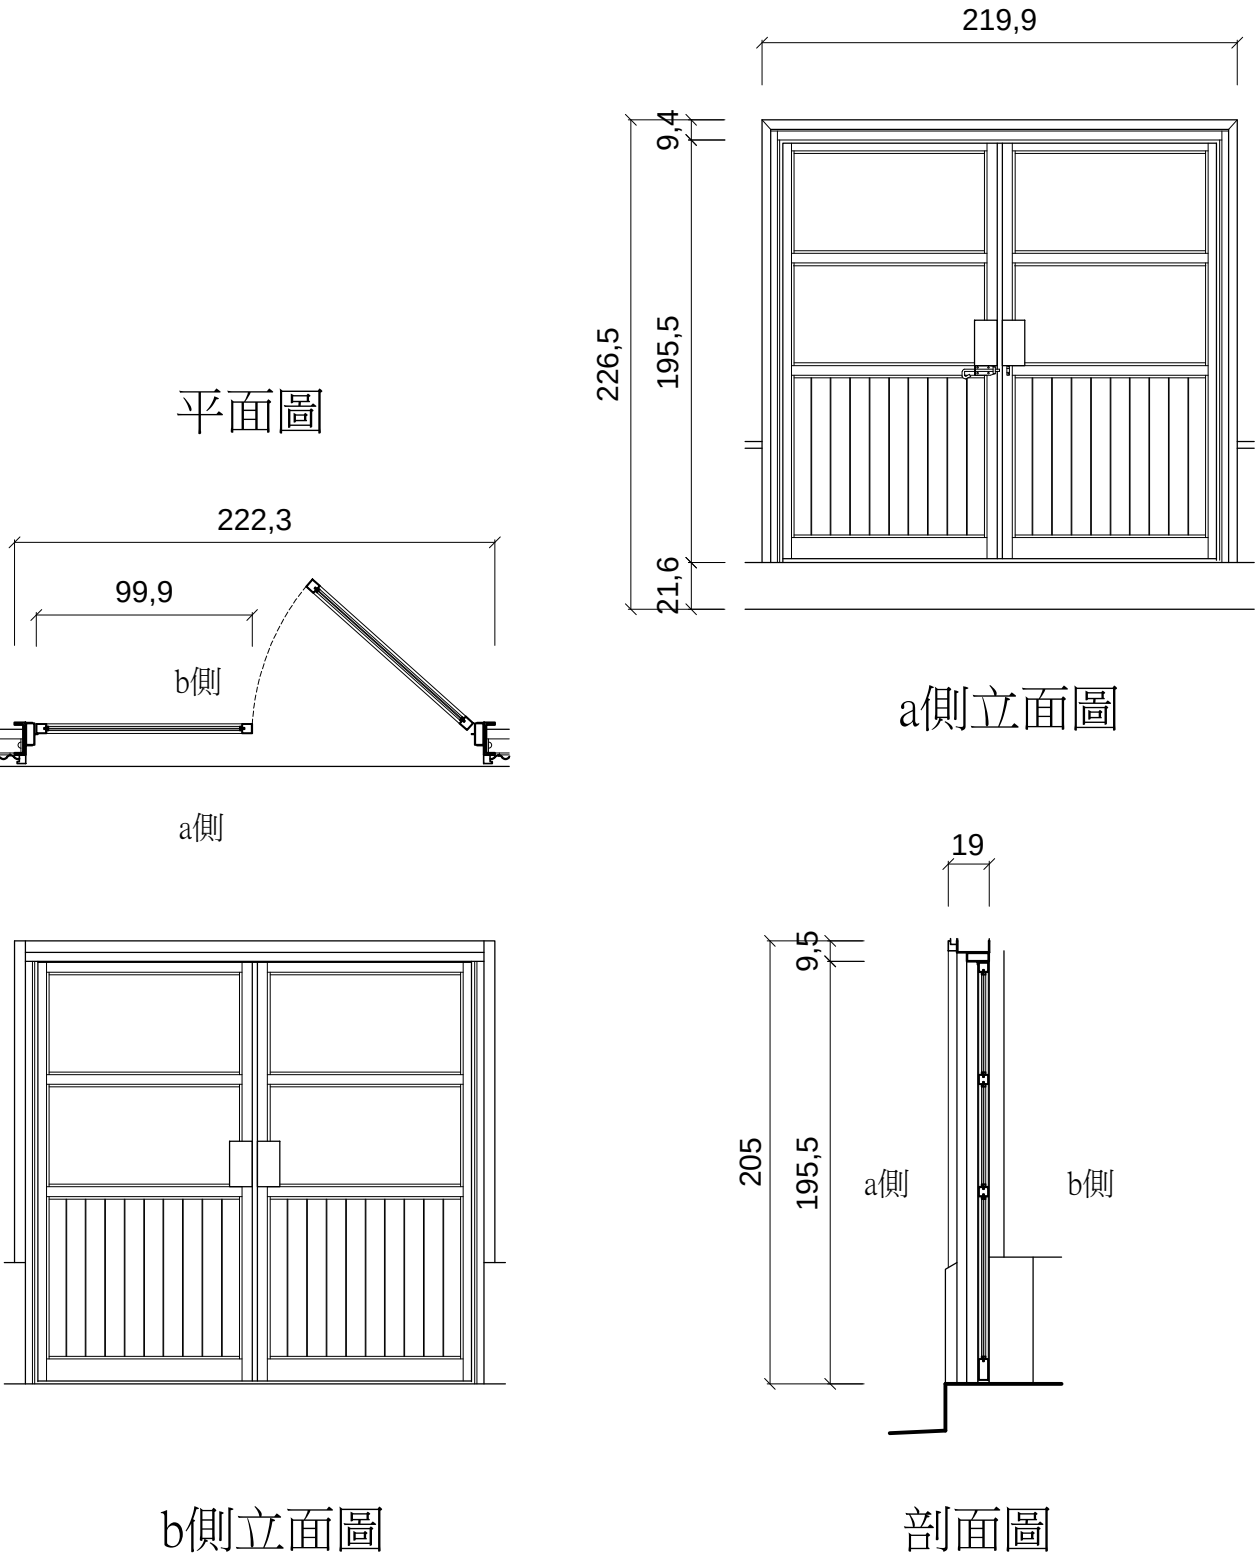



門作大樣圖 D2

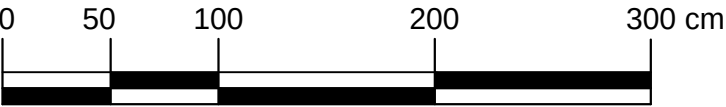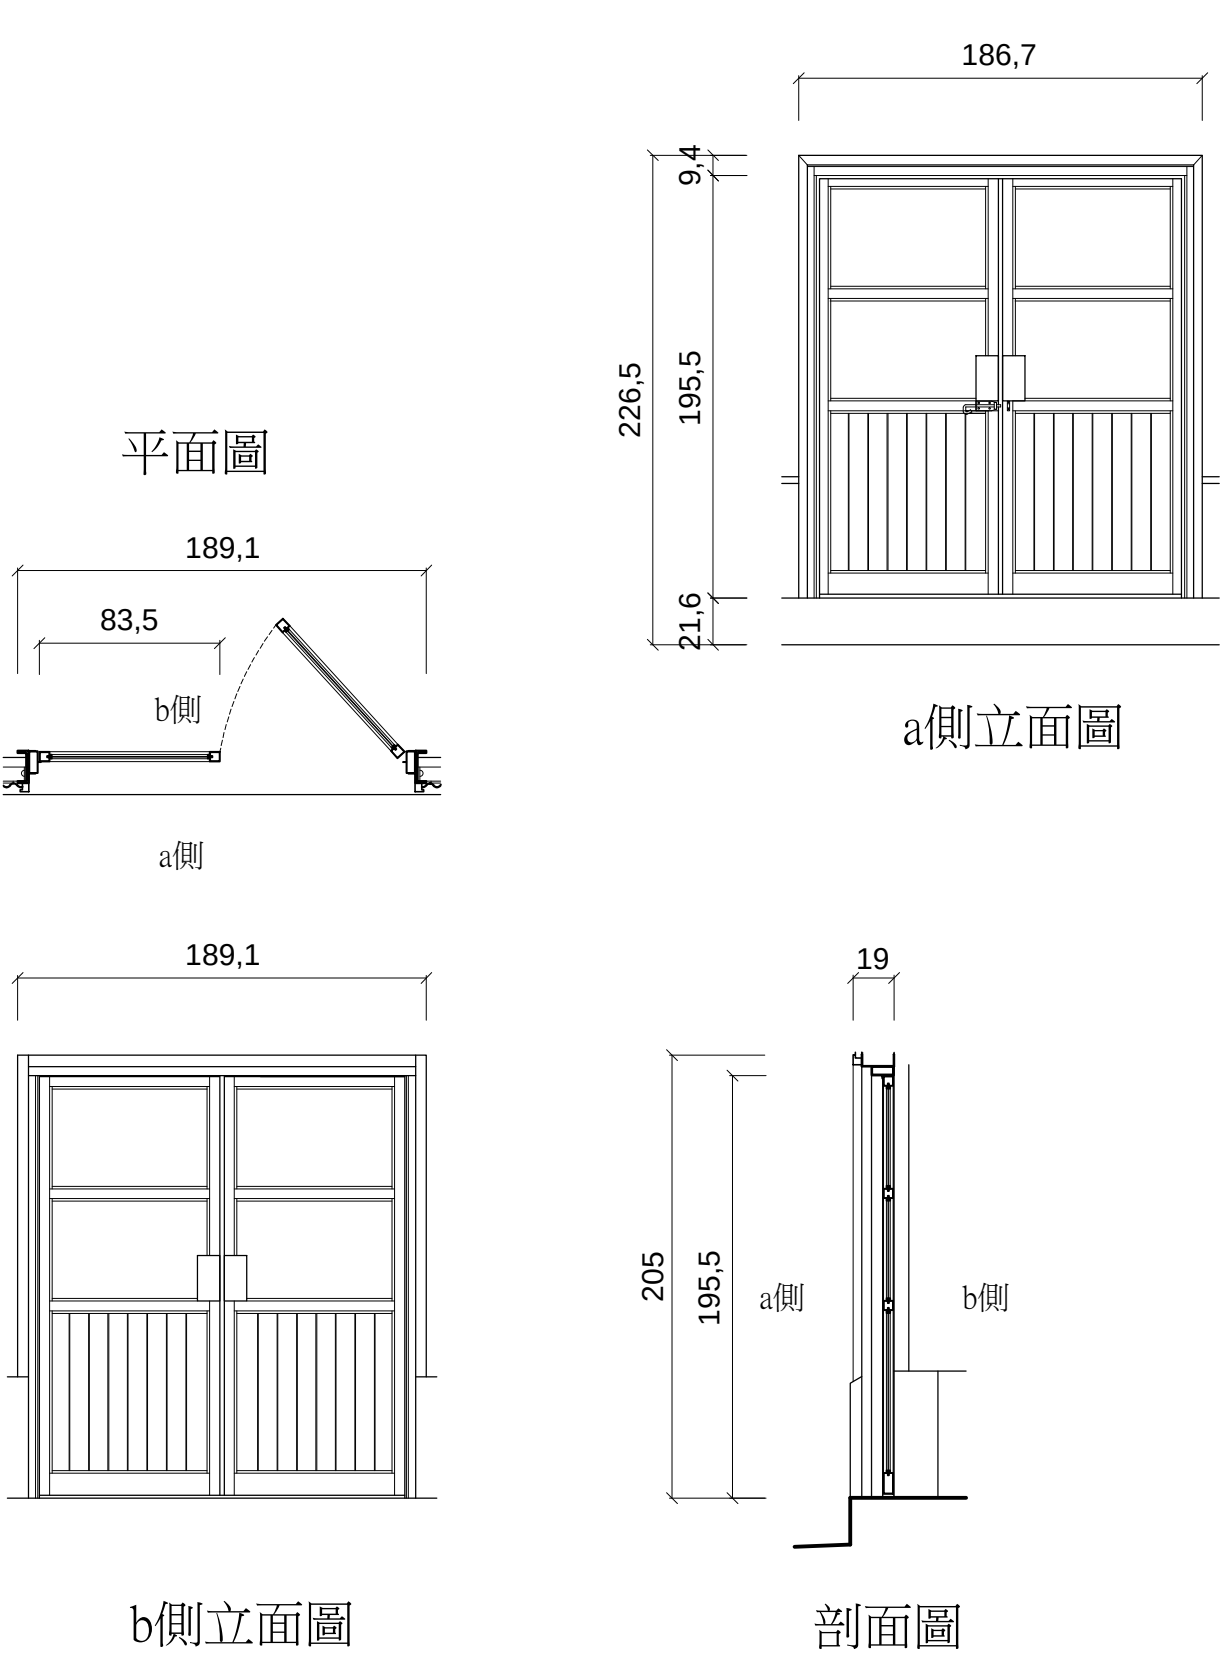

門作大樣圖 D3

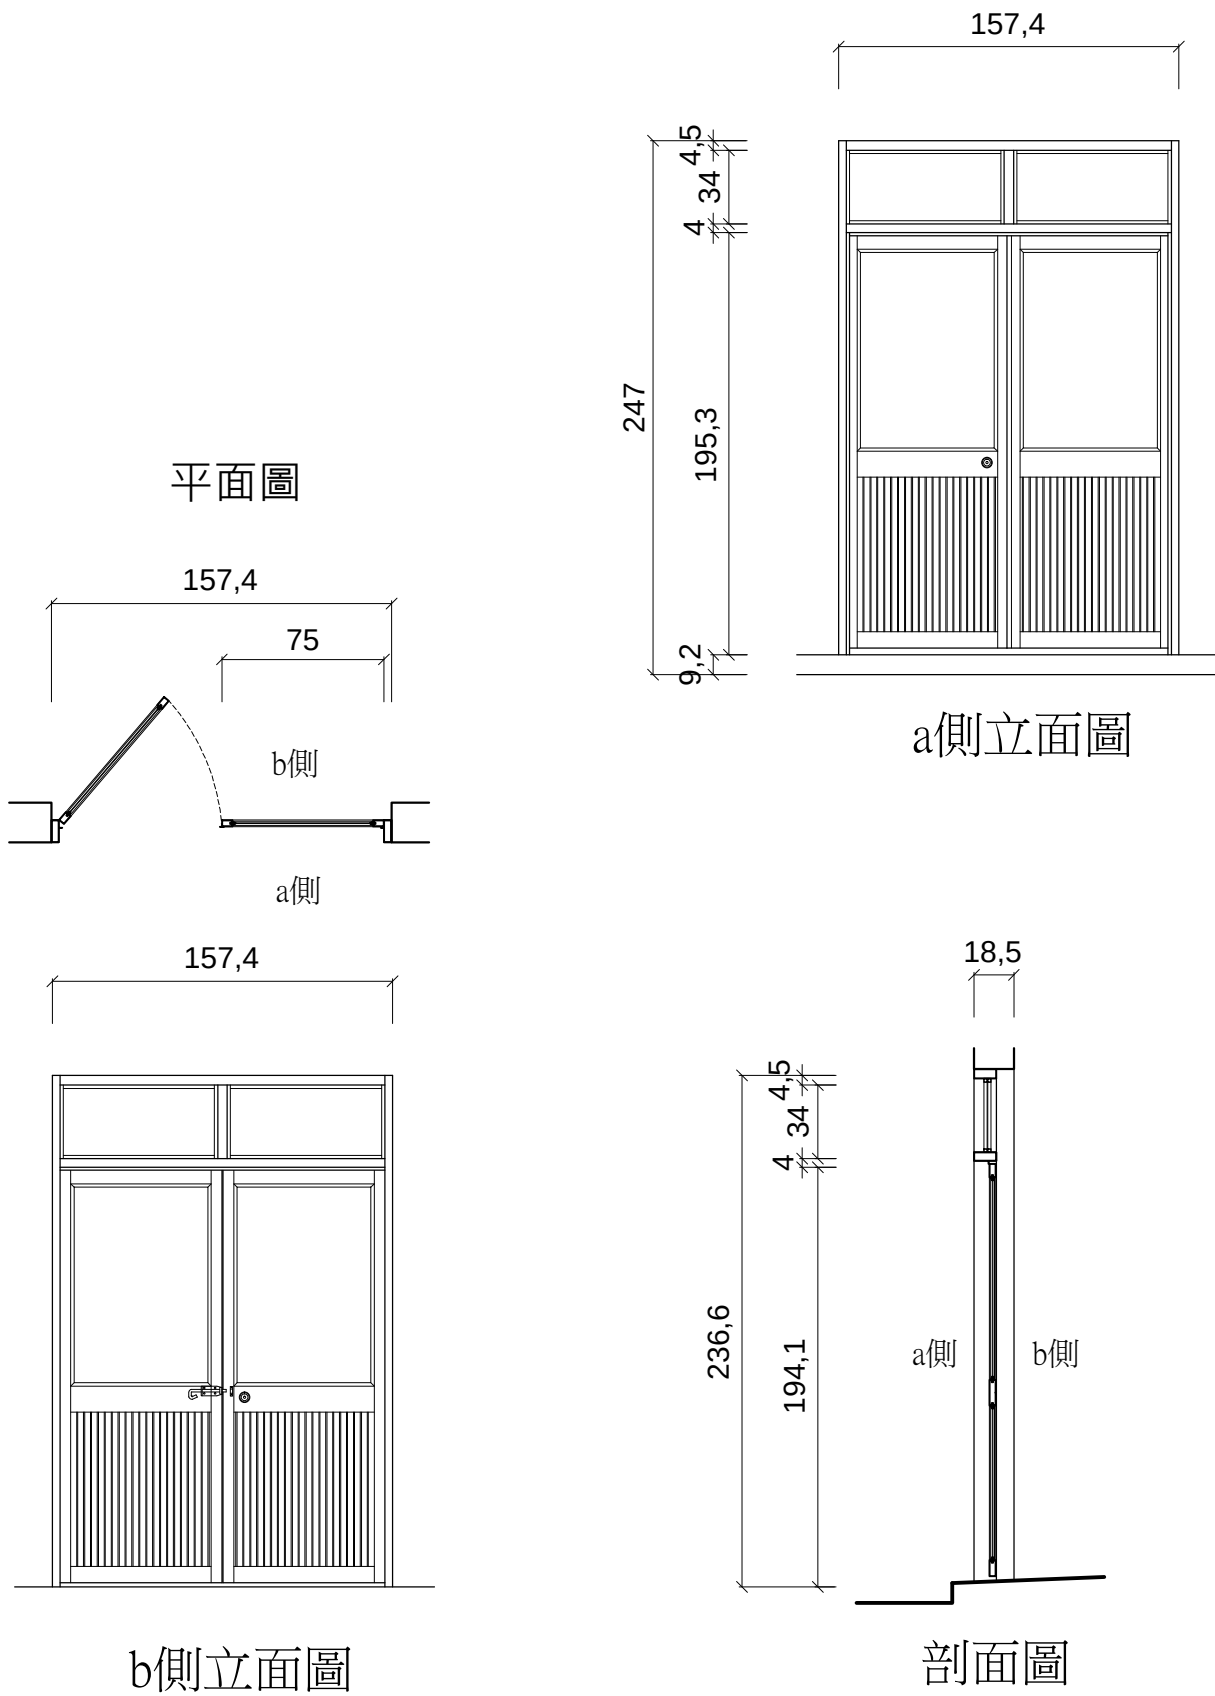


窗作大樣圖 W1

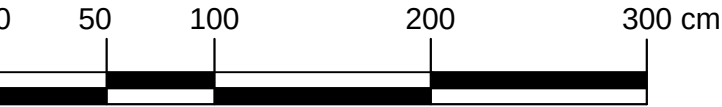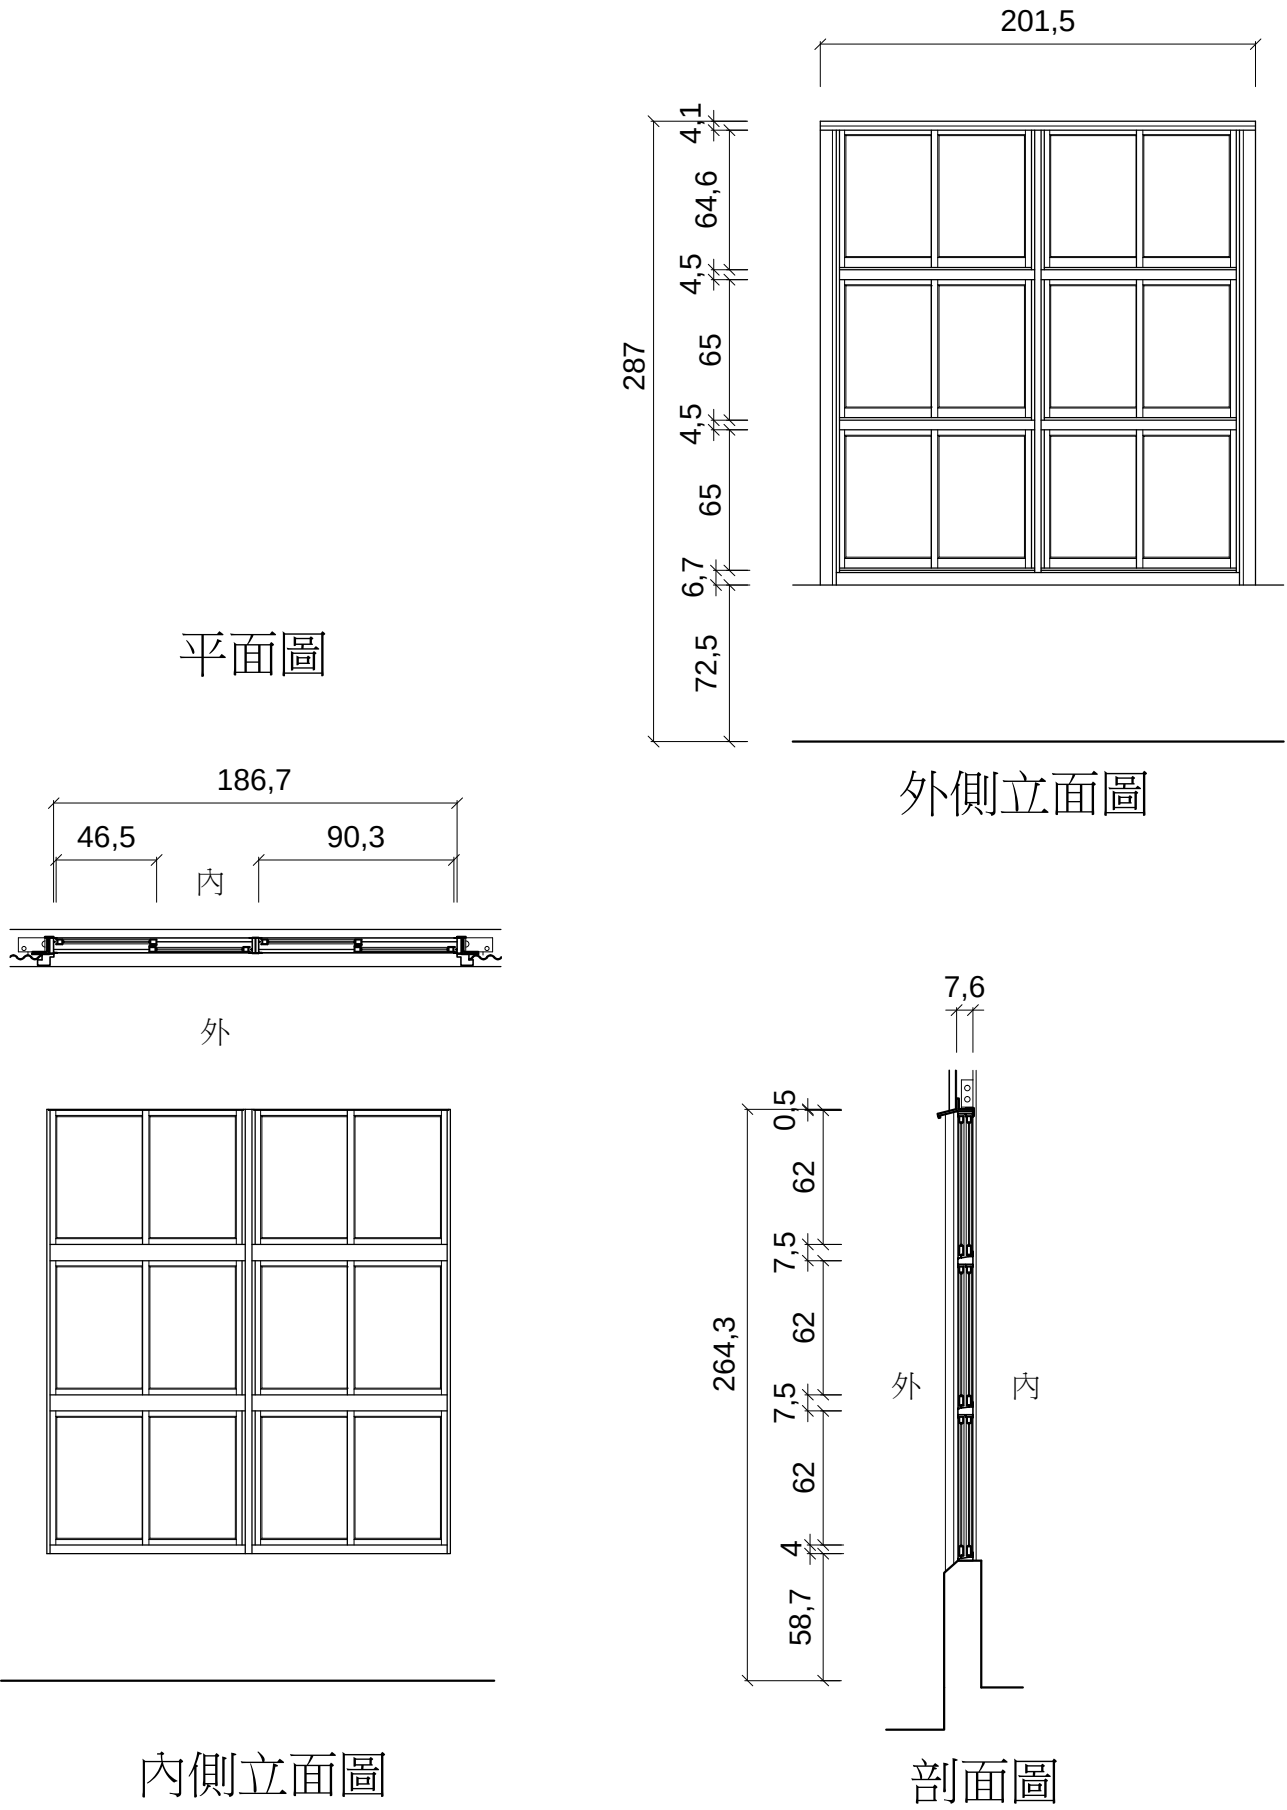


窗作大樣圖 W2


平面圖

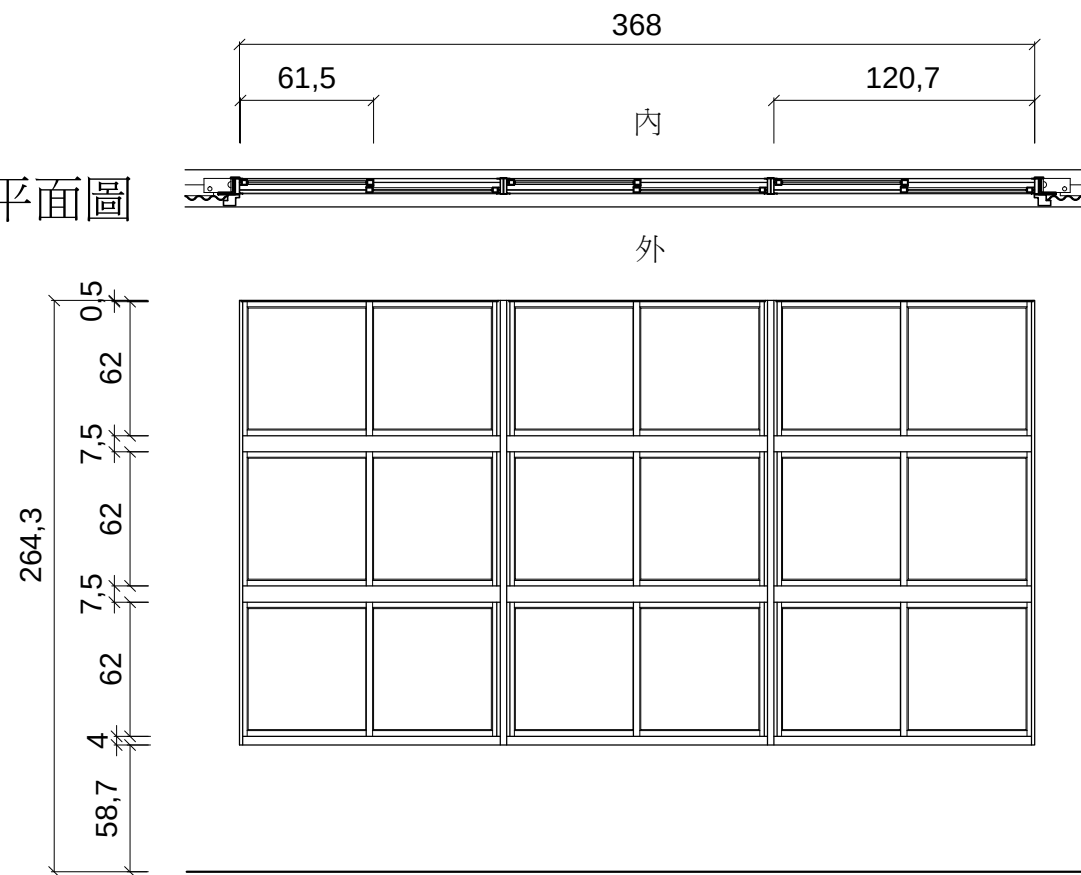

內側立面圖

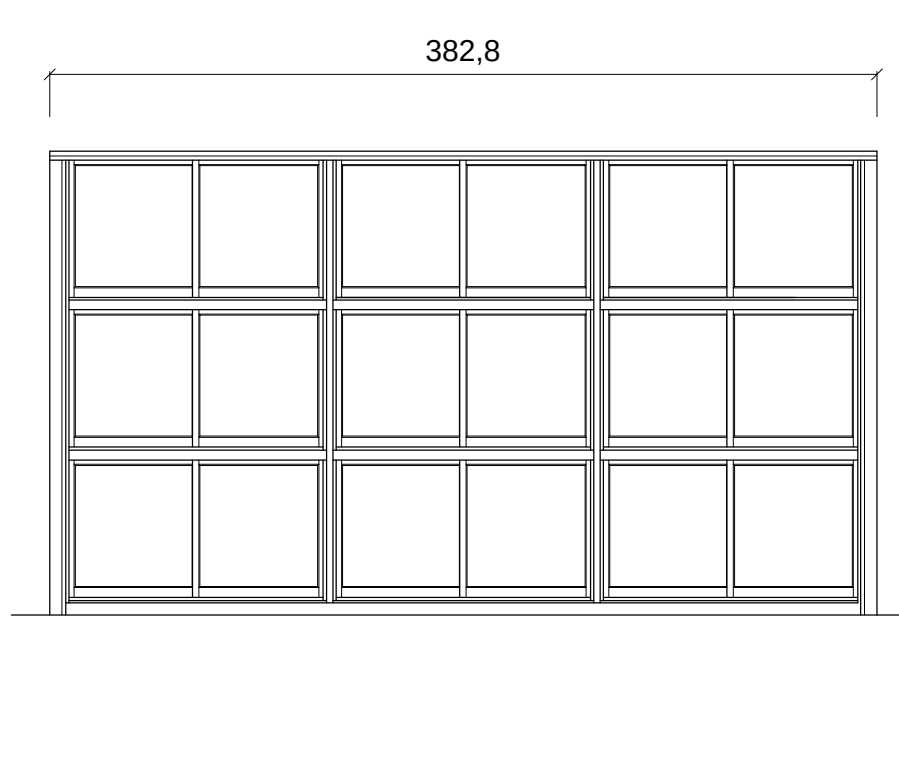

外側立面圖

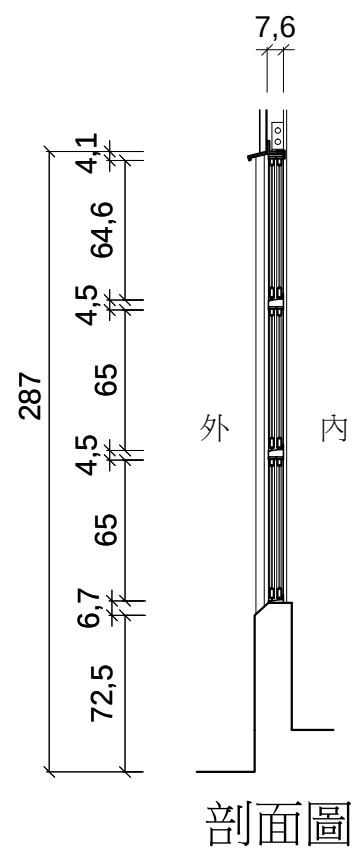


剖面圖




窗作大樣圖 W3


平面圖

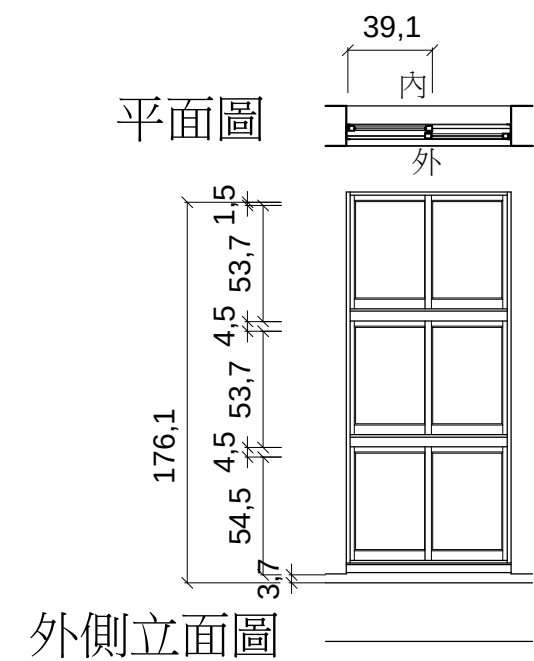

外側立面圖


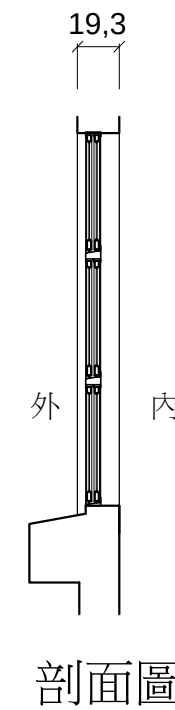


剖面圖

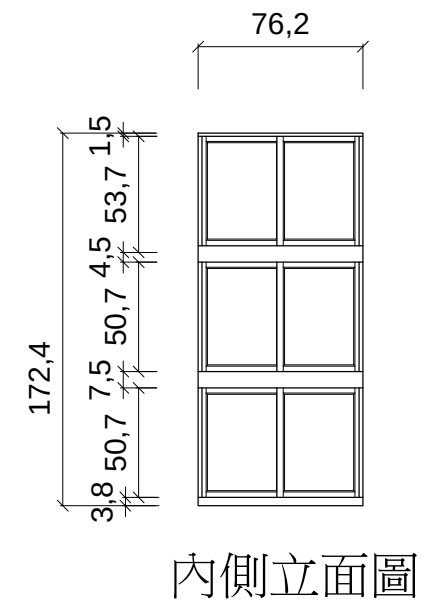


內側立面圖

平面圖

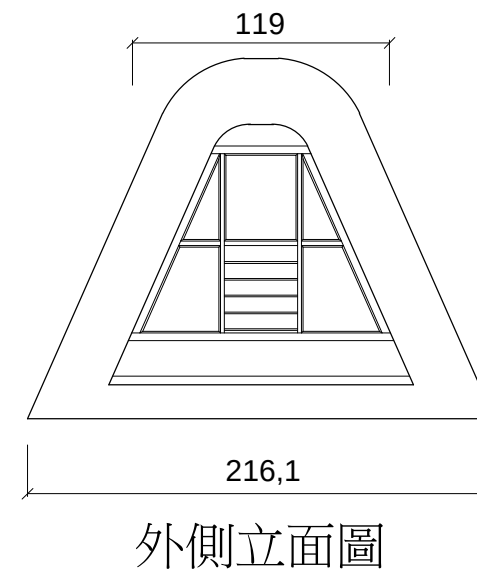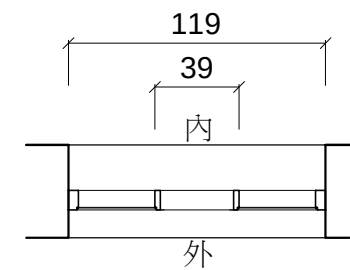


外側立面圖


窗作大樣圖 W5

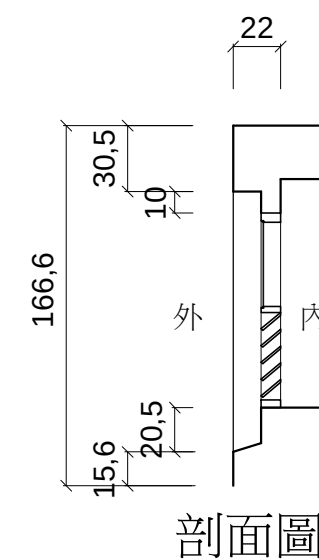



剖面圖

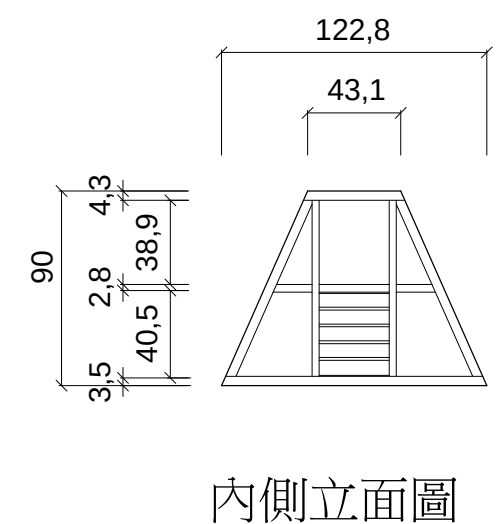


內側立面圖

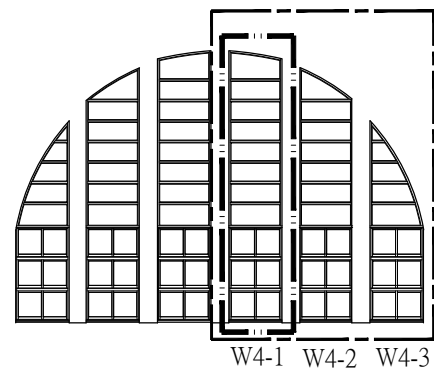


整體W4外側立面說明圖

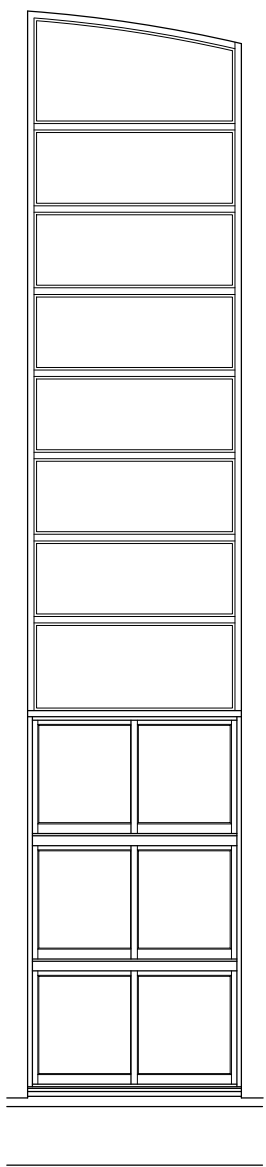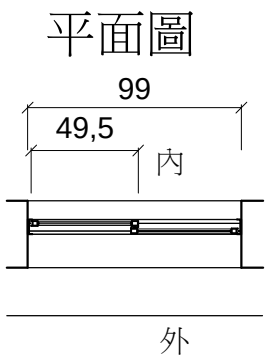


外側立面圖

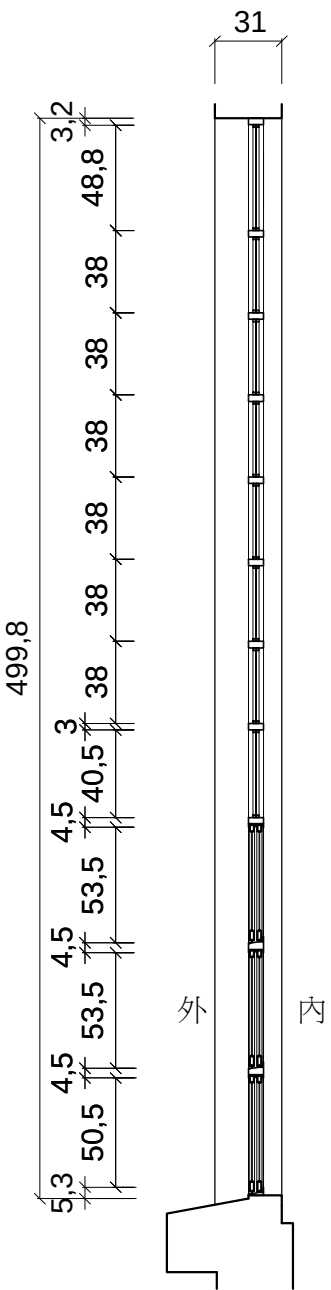

剖面圖

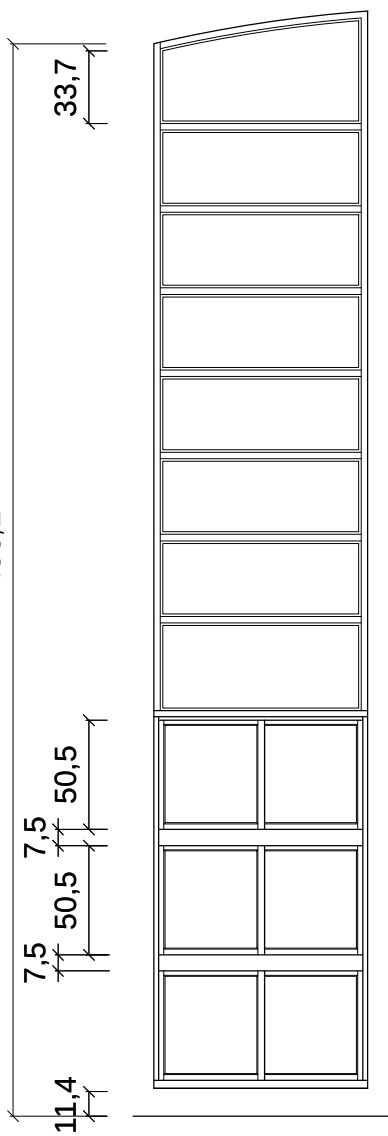


內側立面圖

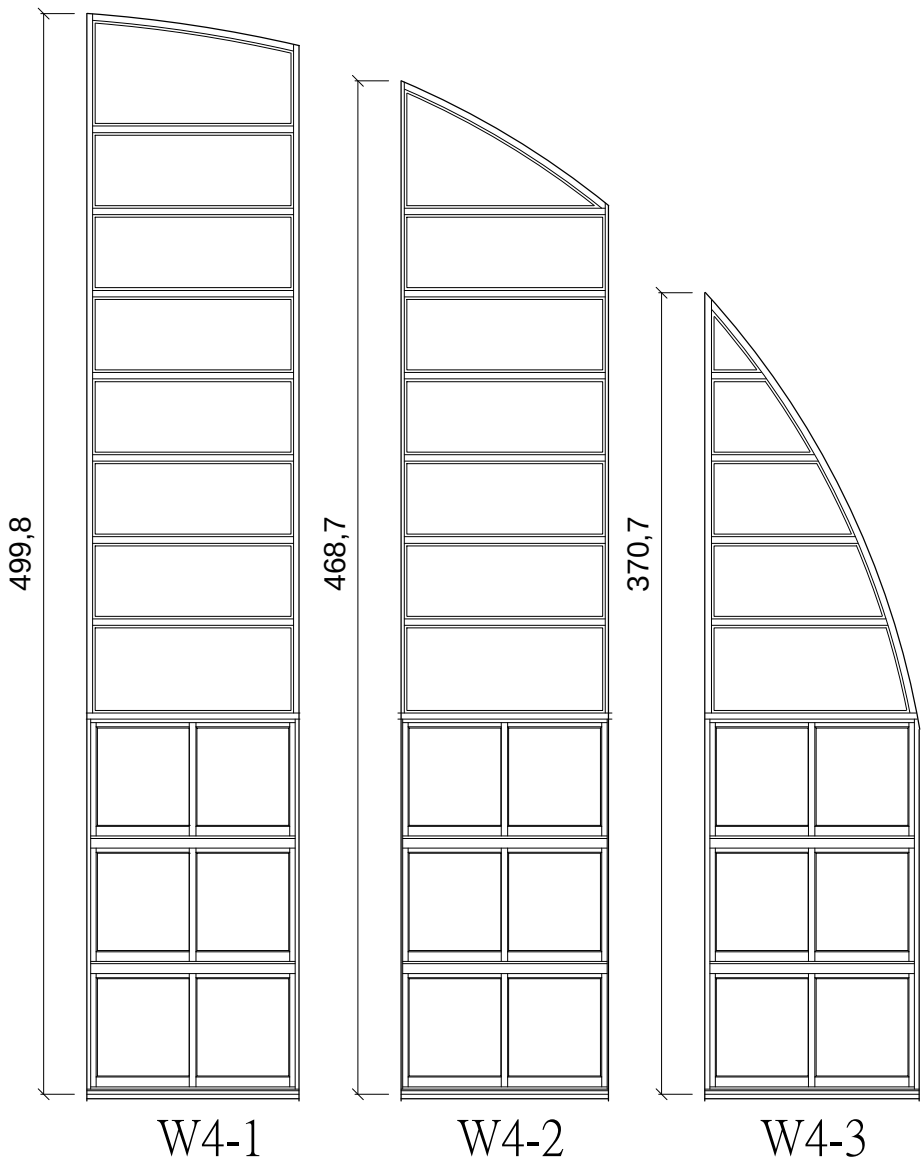


各小單元外側立面圖

窗作大樣圖 W4




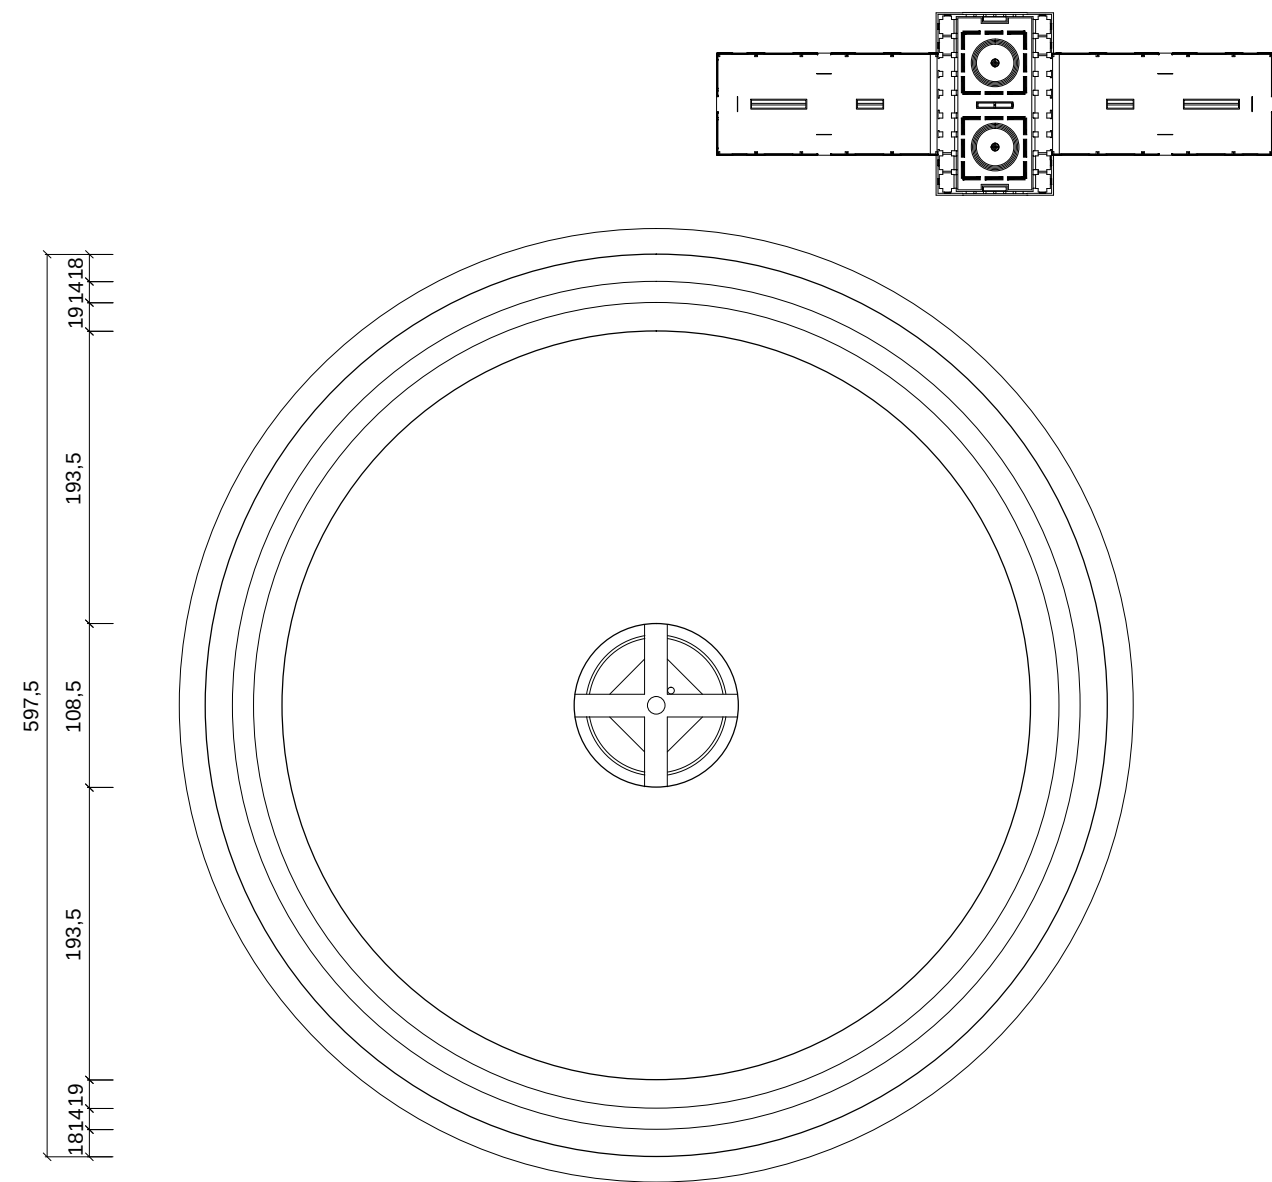

平面圖



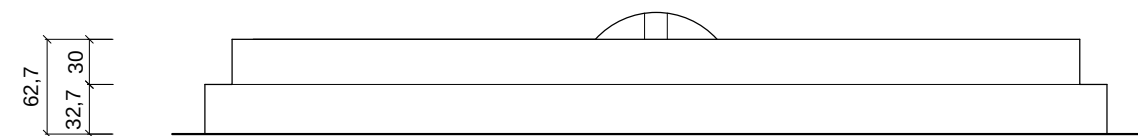


平面圖

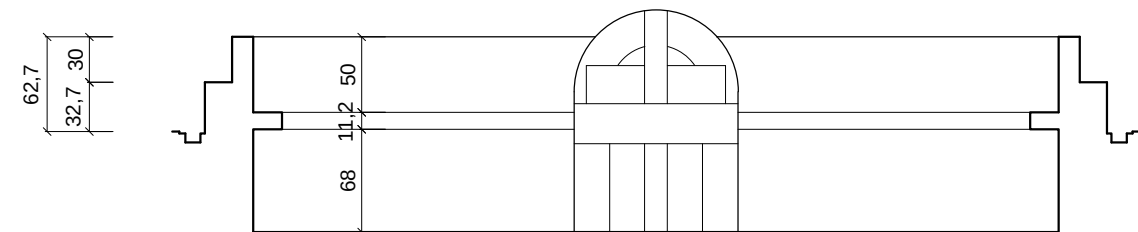


剖面圖


浴池大樣圖 O1

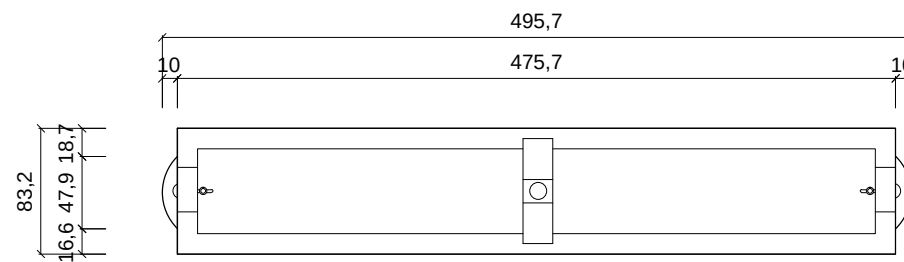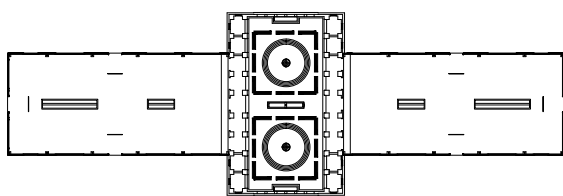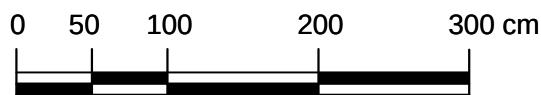



平面圖

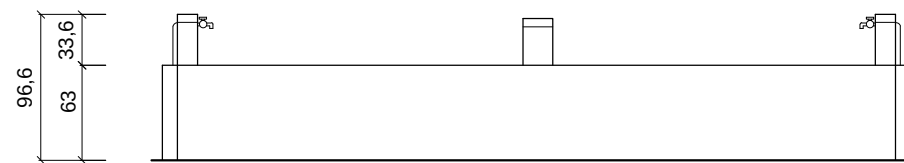


長向立面圖

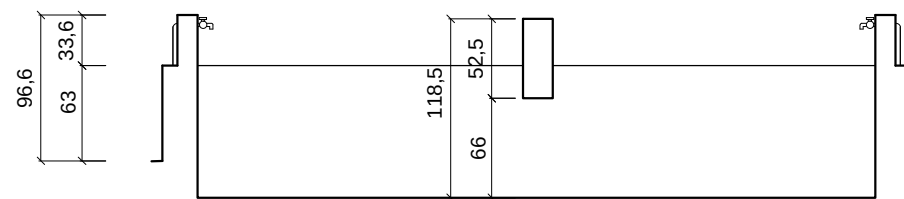

長向剖面圖

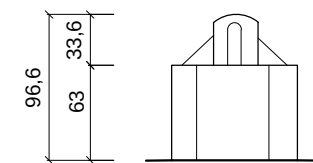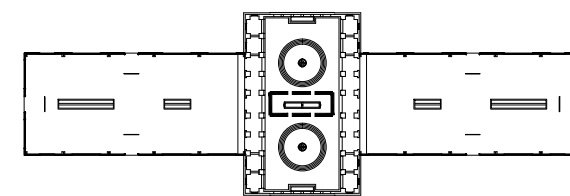


短向立面圖

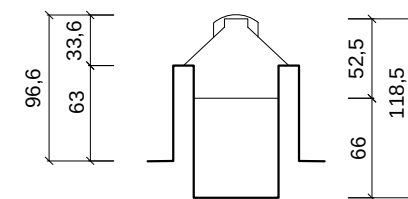


短剖立面圖


水槽大樣圖(一) O2

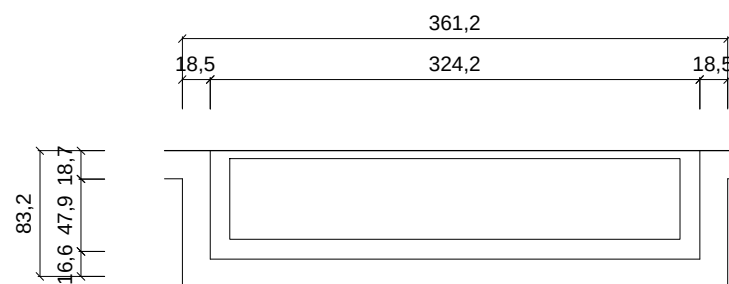



平面圖

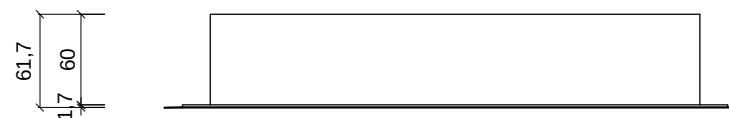


長向立面圖

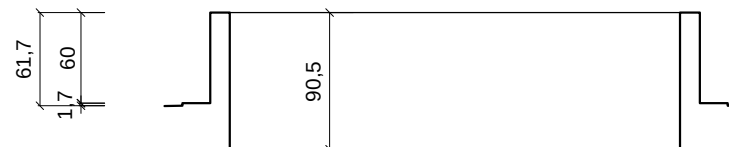

長向剖面圖

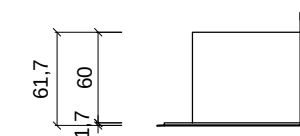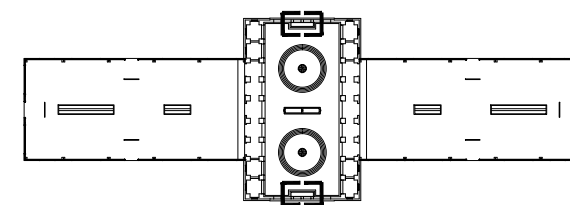


短向立面圖

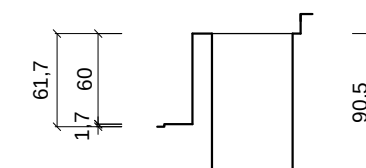



短剖立面圖


水槽大樣圖(二) O3

置衣架大樣圖 O4

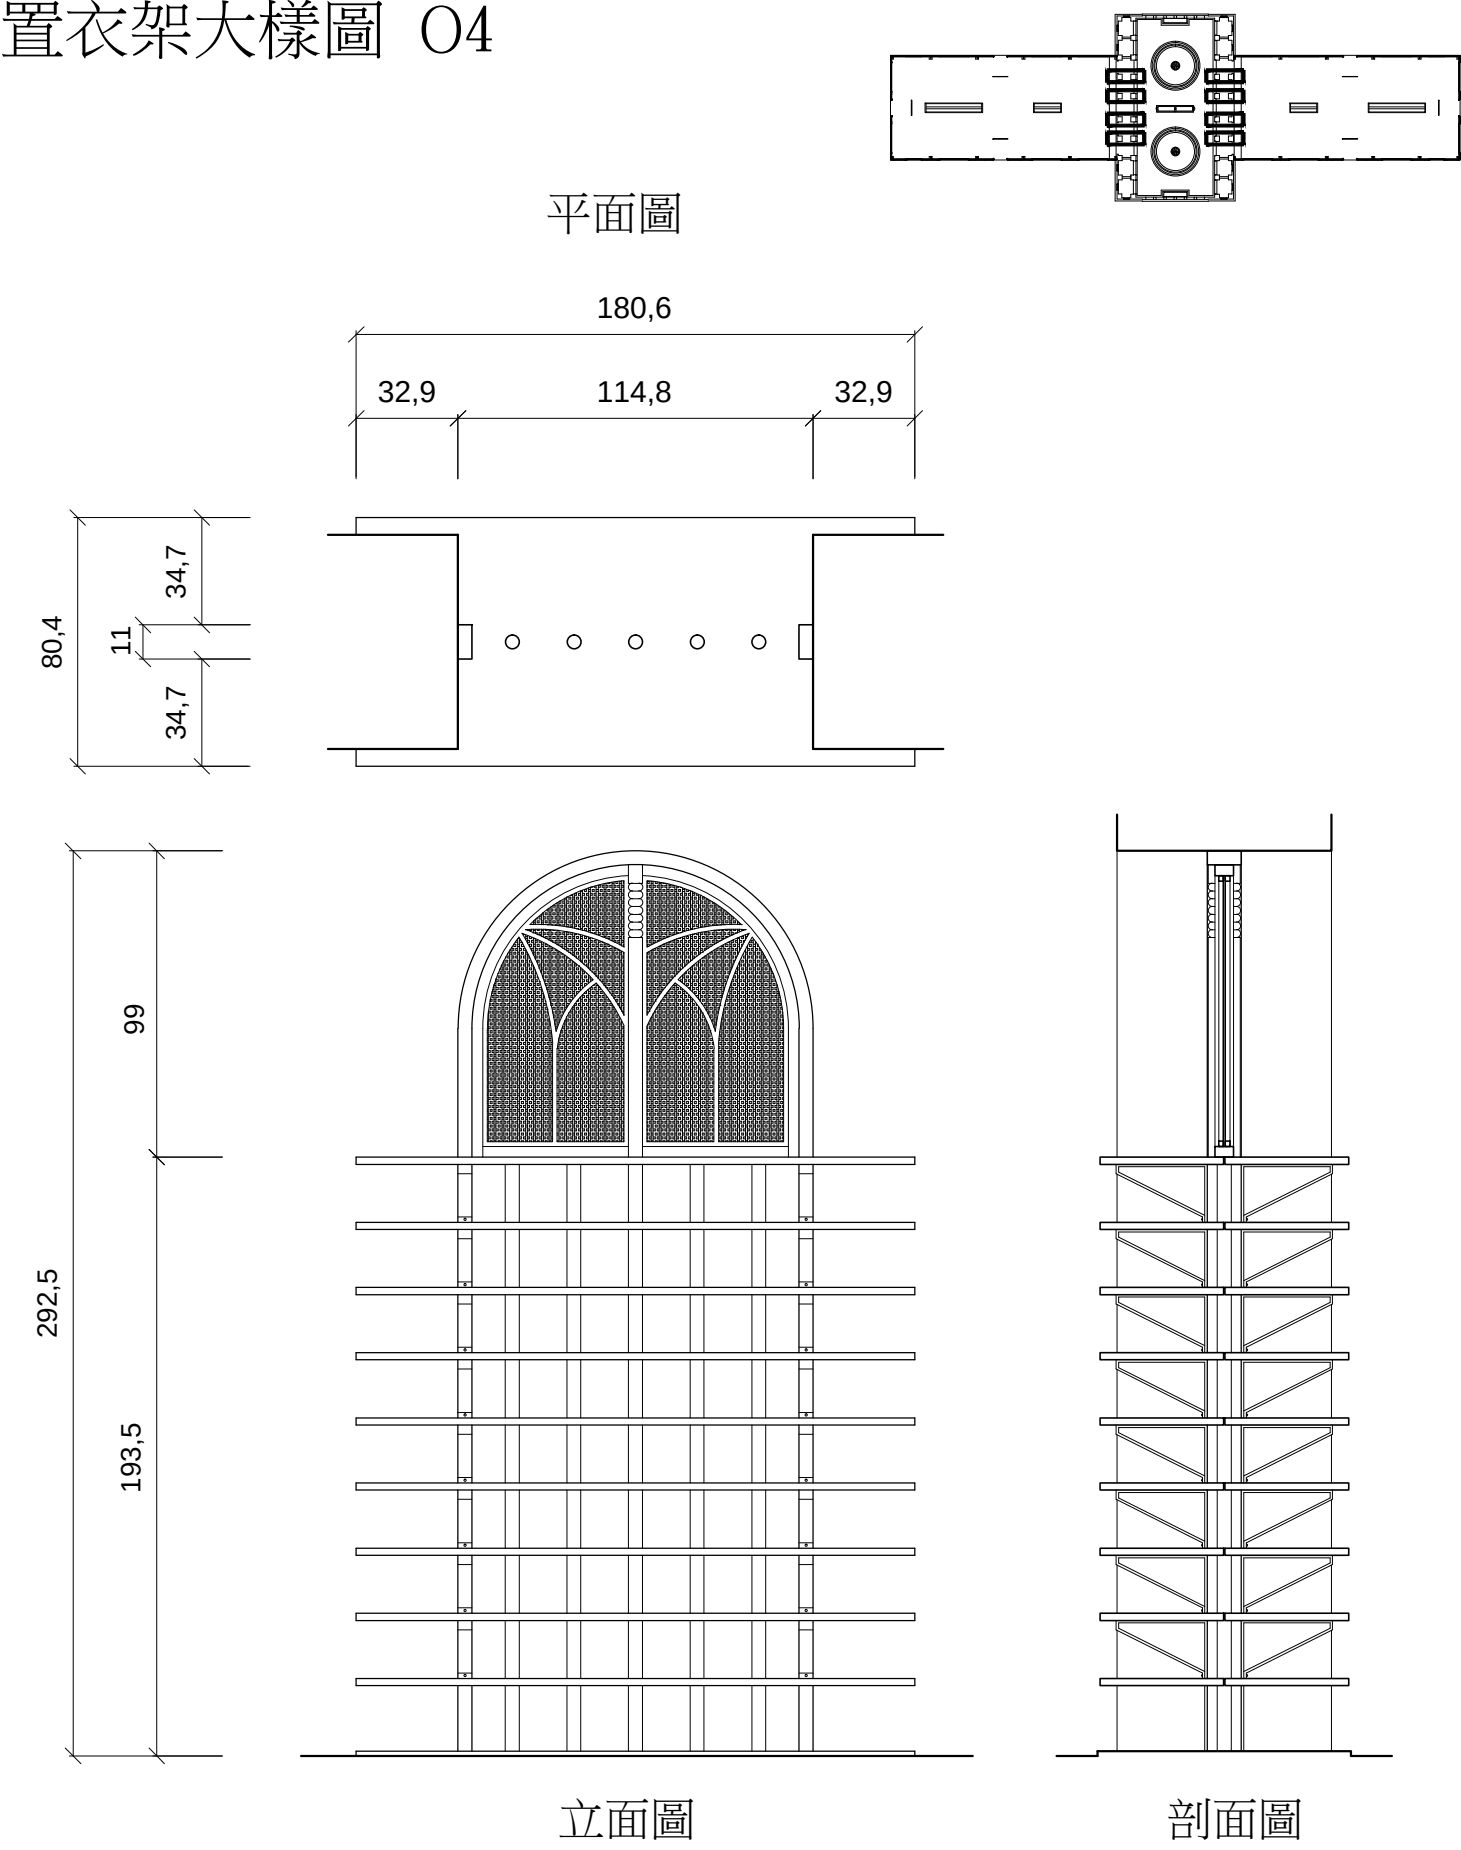


屏風大樣圖 O5

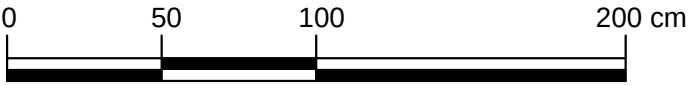
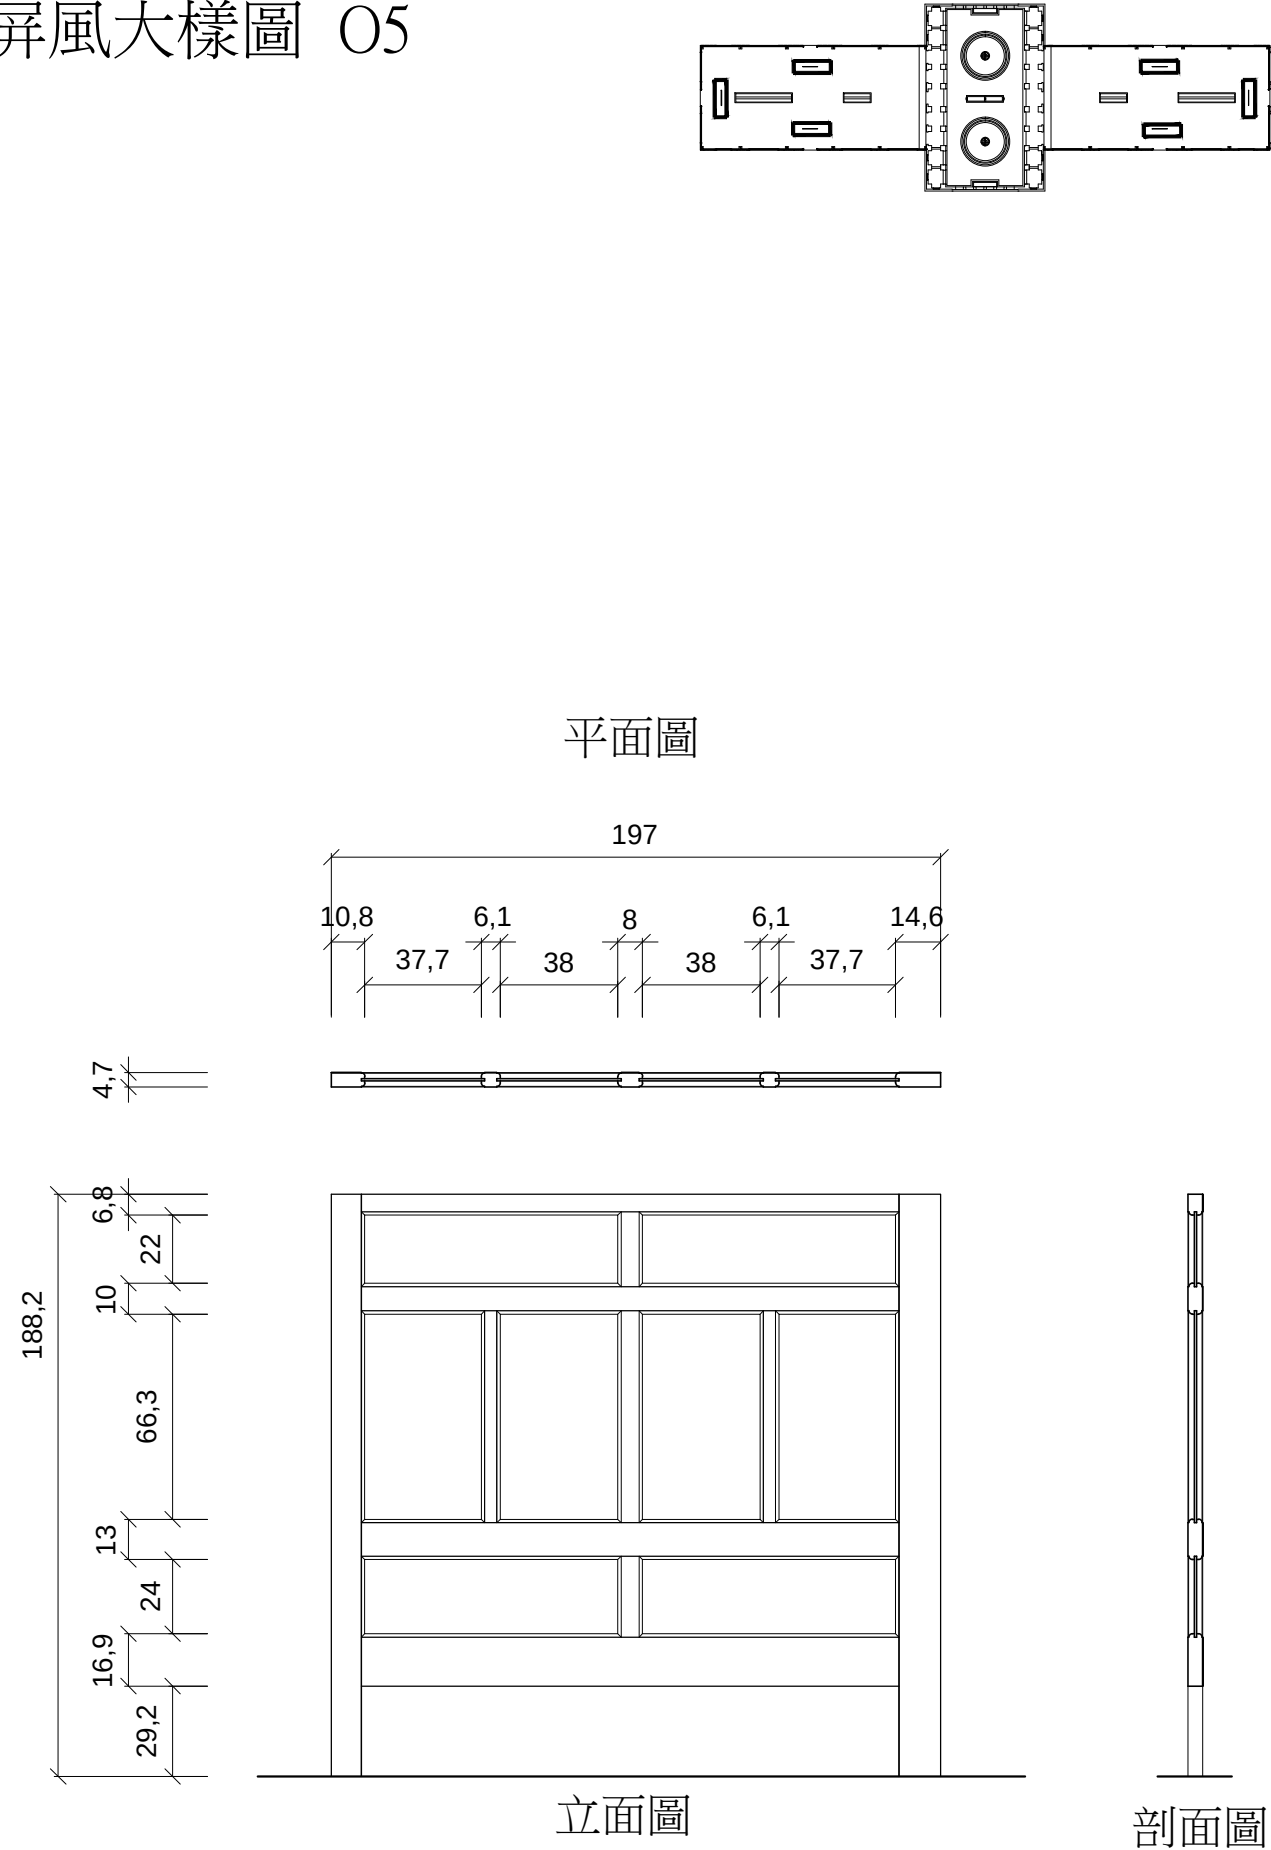


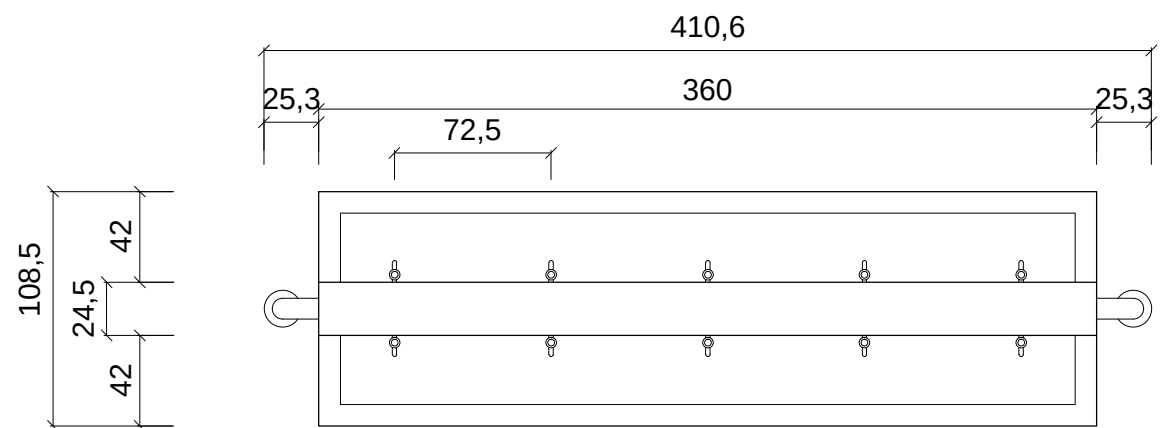



平面圖

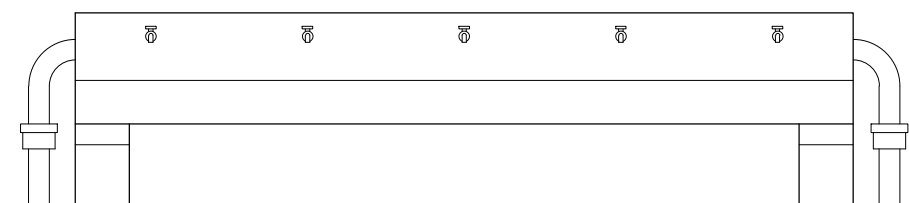


長向立面圖

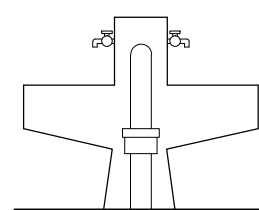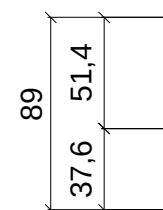


短向立面圖

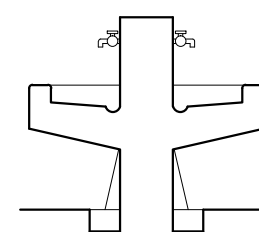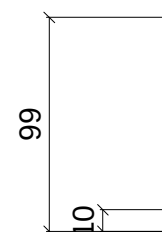


剖面圖

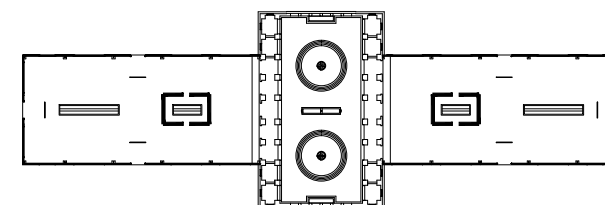



洗手台大樣圖(一) O6

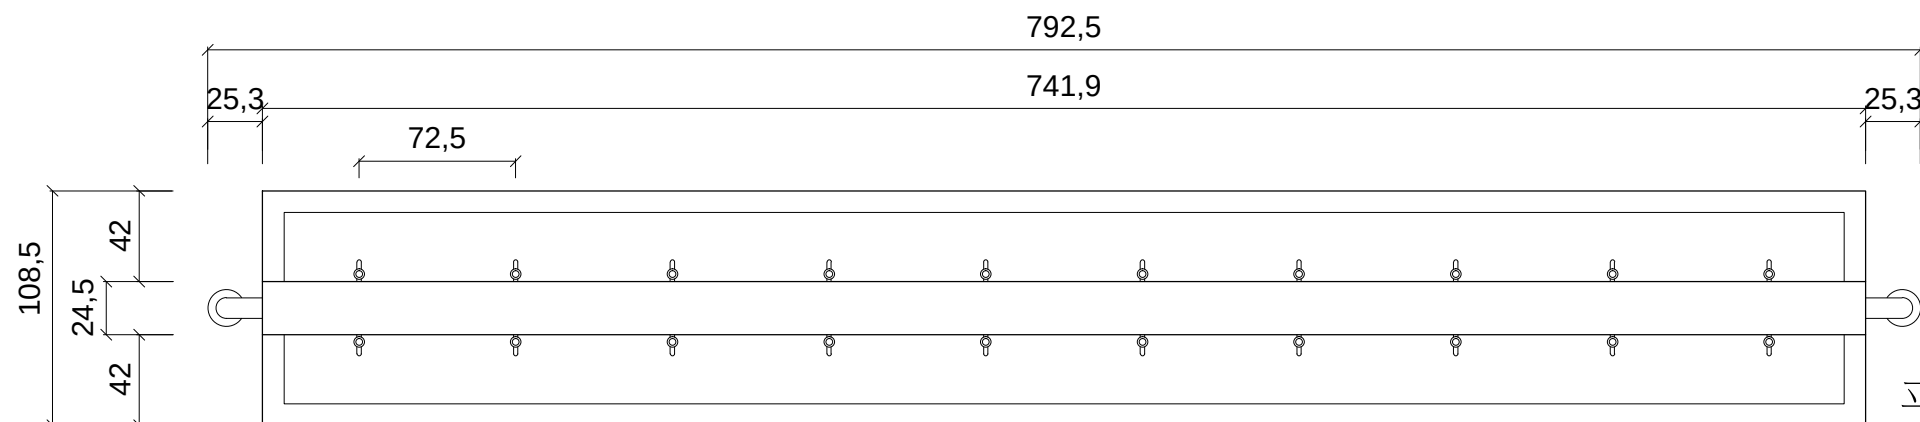



平面圖

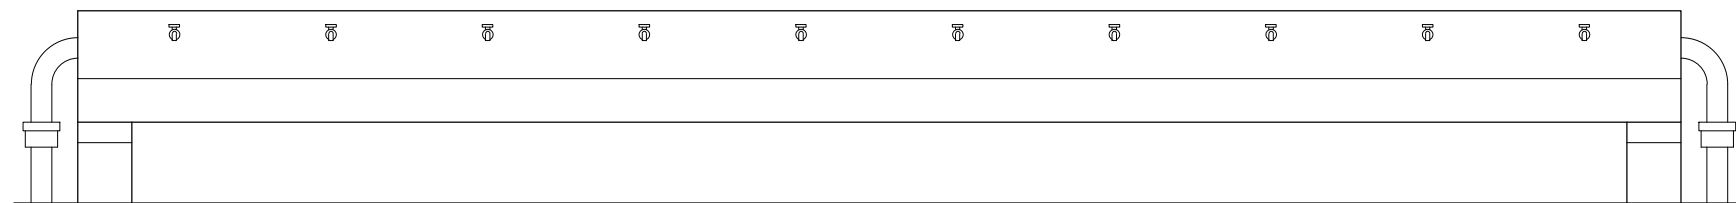


長向立面圖

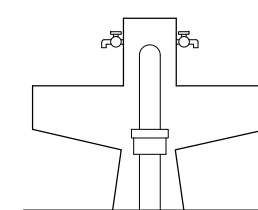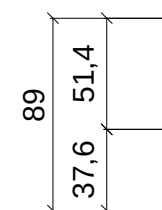

短向立面圖

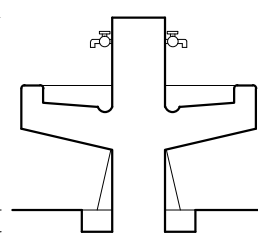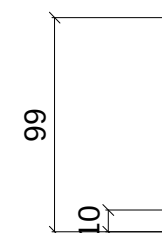

剖面圖

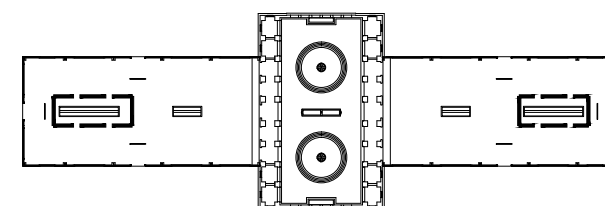

洗手台大樣圖(二) O7

