


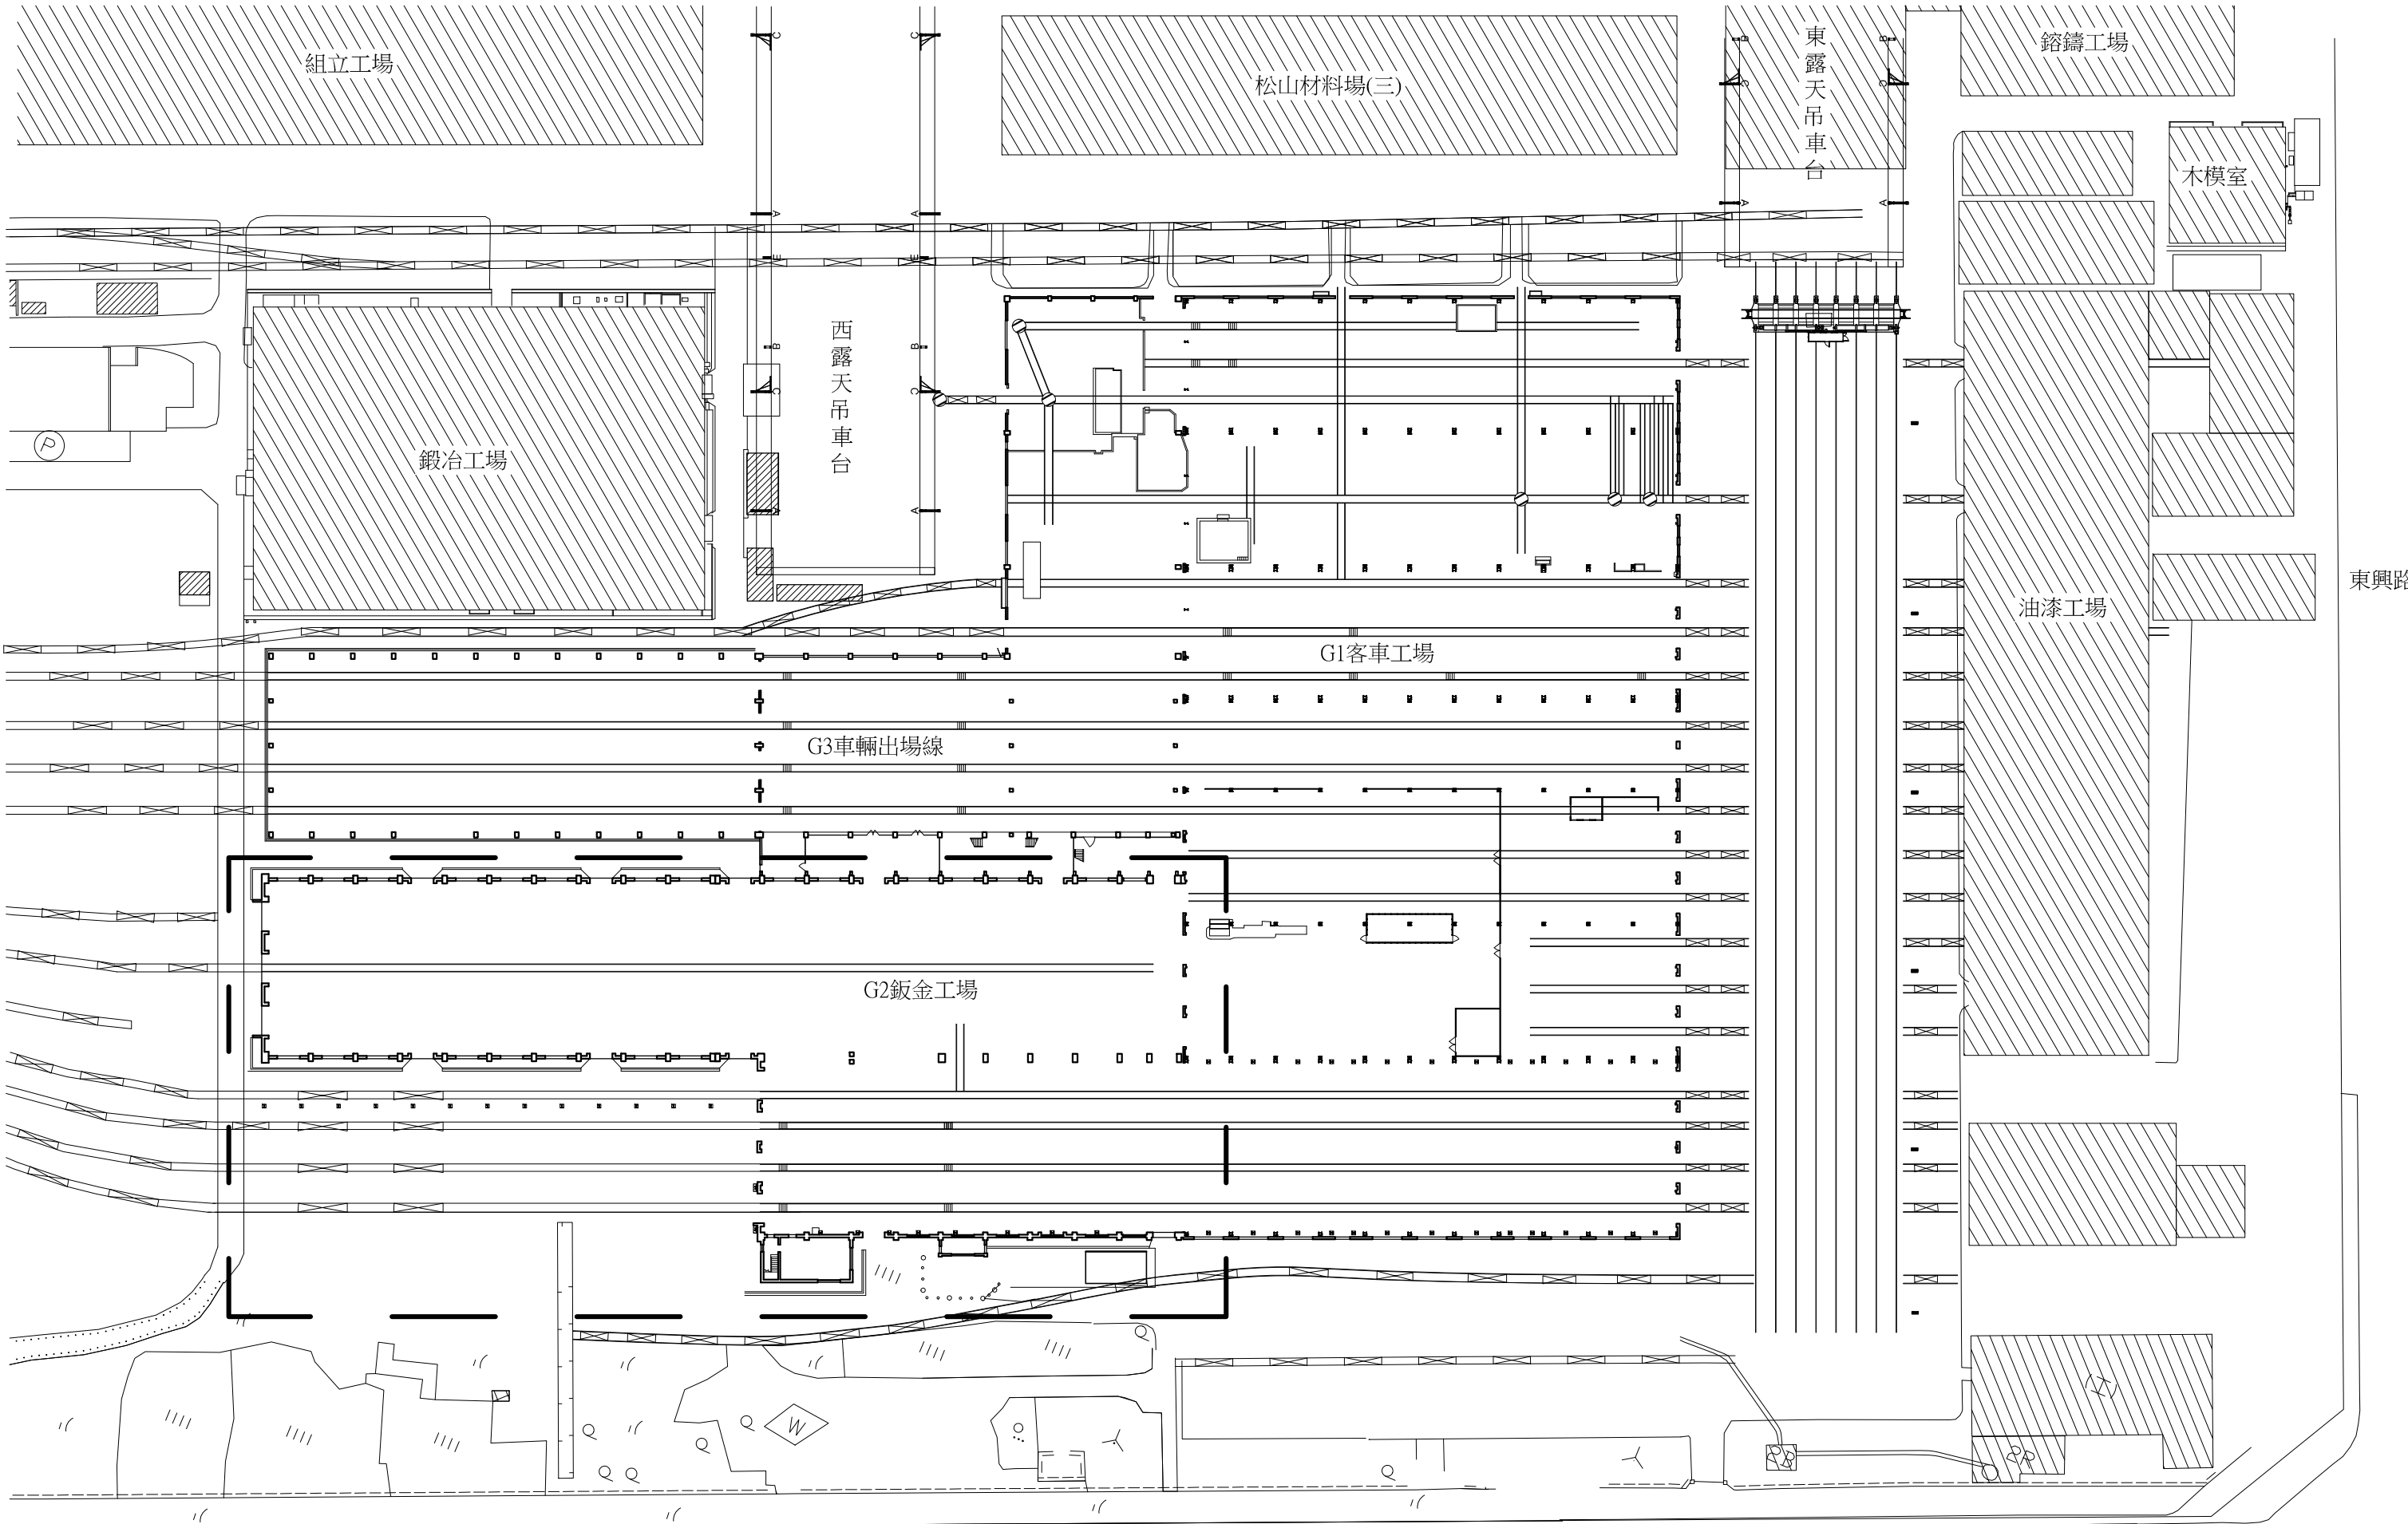


基隆路一段102巷

G2鈑金工場配置圖

[- - -] 鈑金工場範圍




案名	國定古蹟臺北機廠全區修復及再利用計畫	圖名	G2鈑金工場配置圖	比例	1/800	單位	cm	圖號	1 G2-0	張號	183
----	--------------------	----	-----------	----	-------	----	----	----	-----------	----	-----

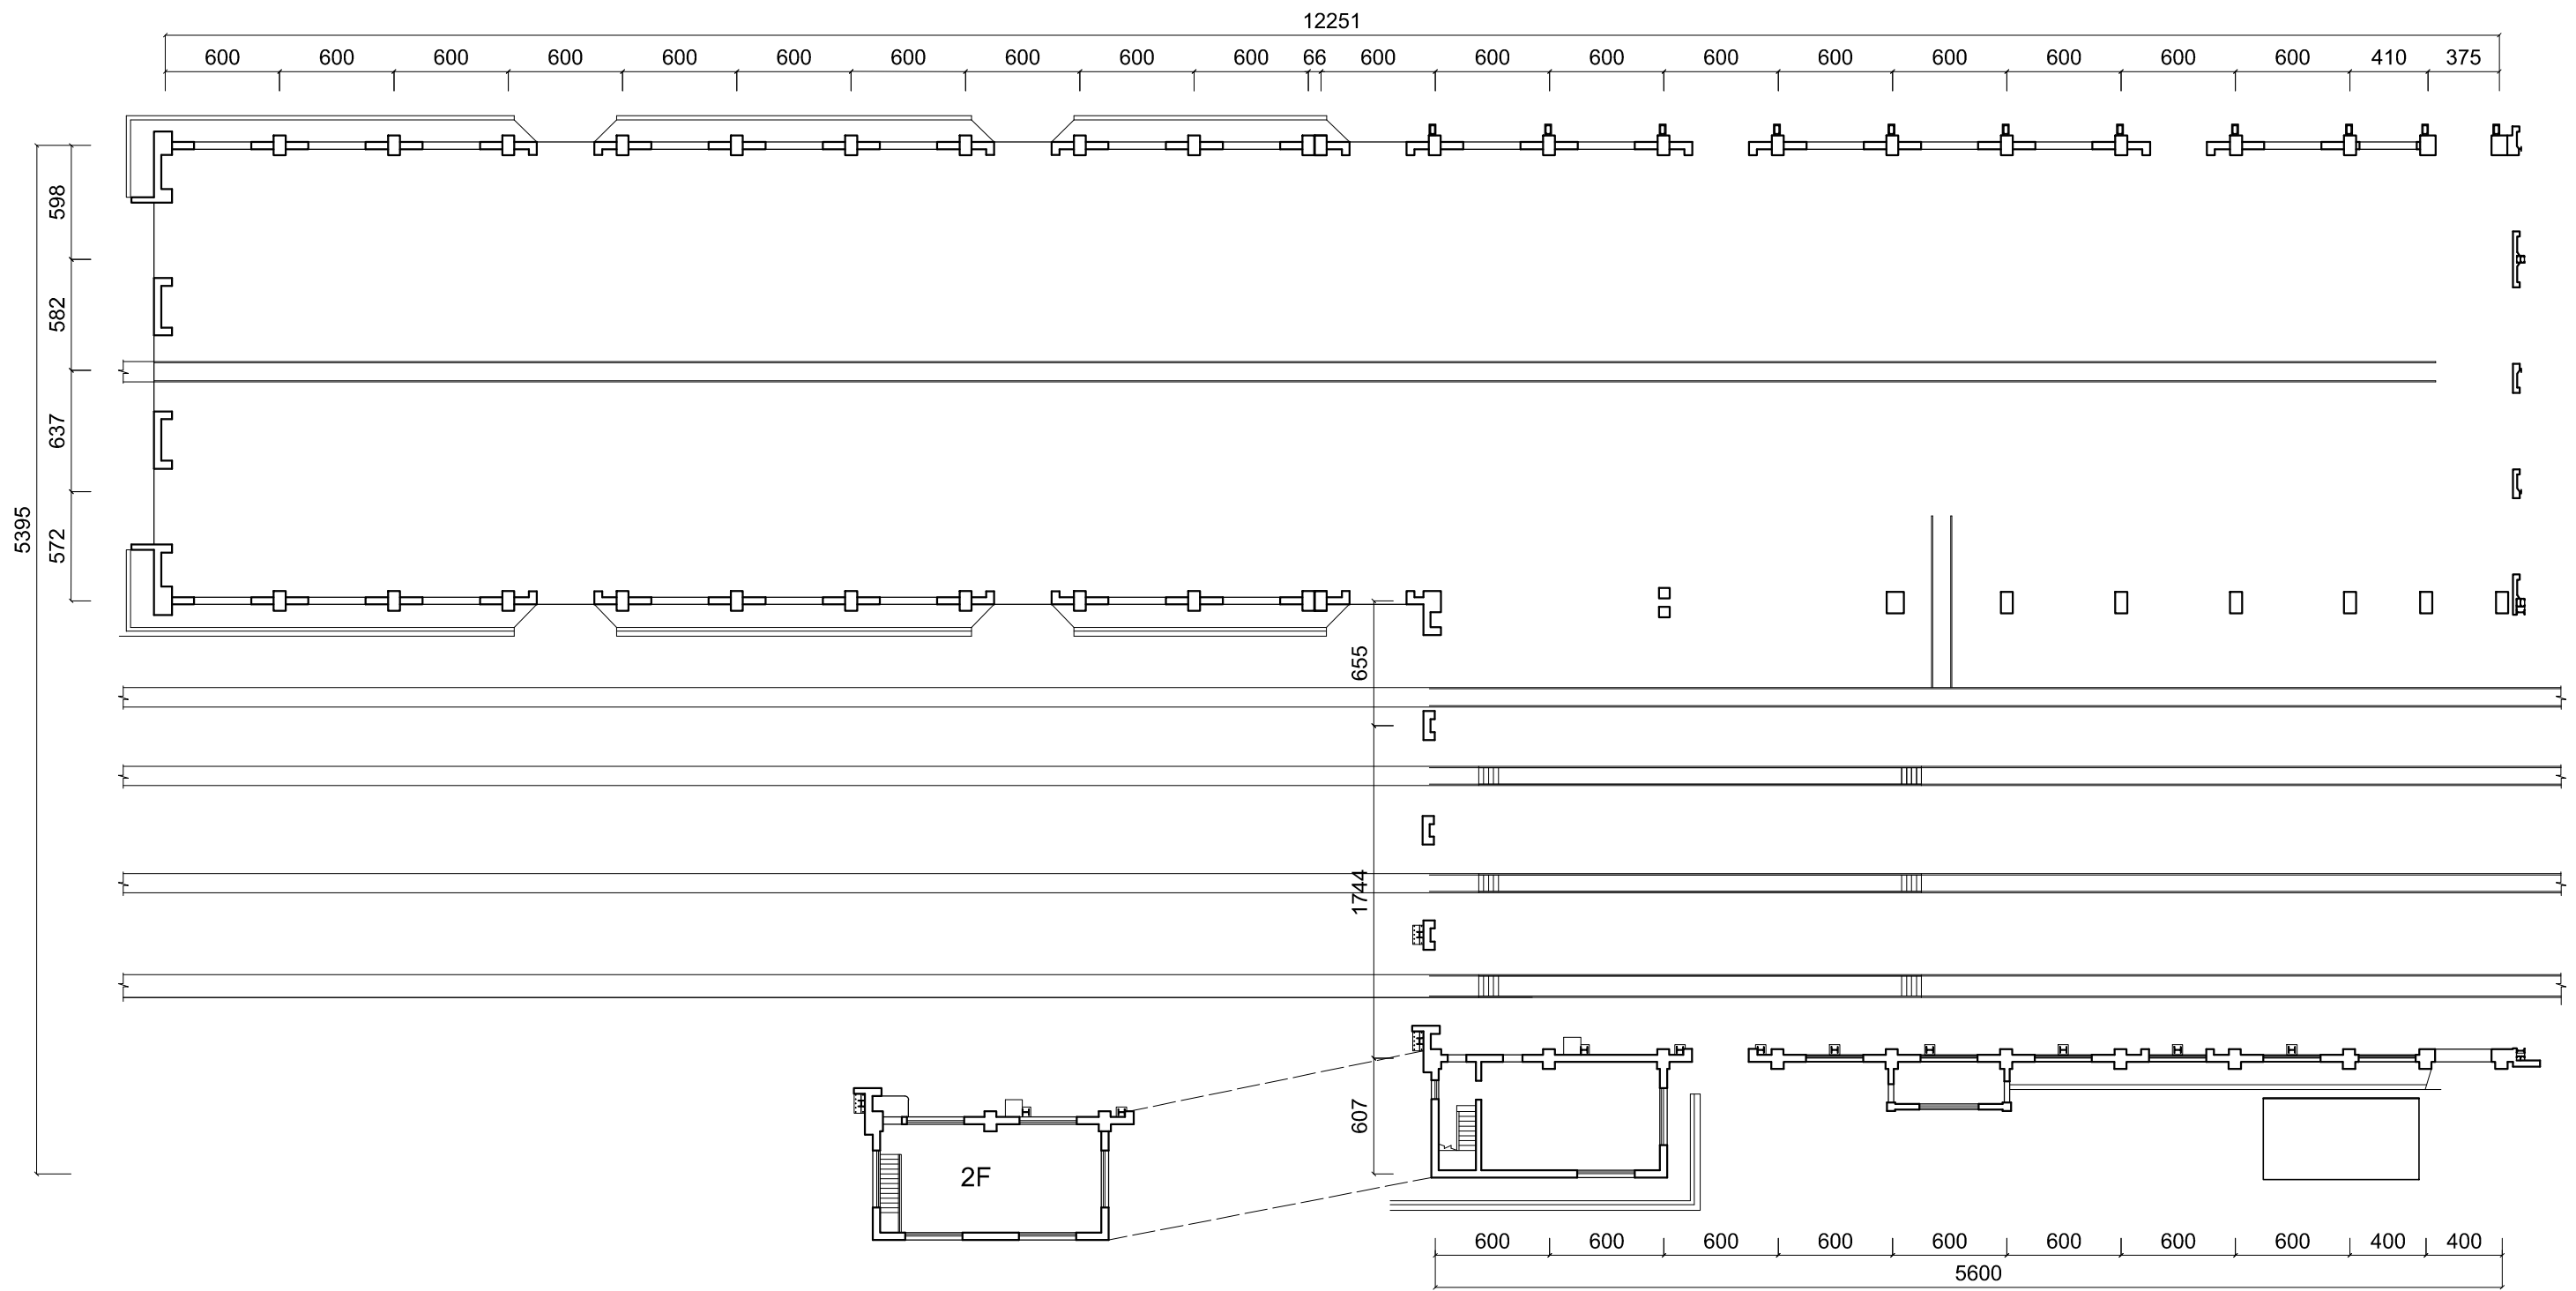


G2鍍金工場平面圖



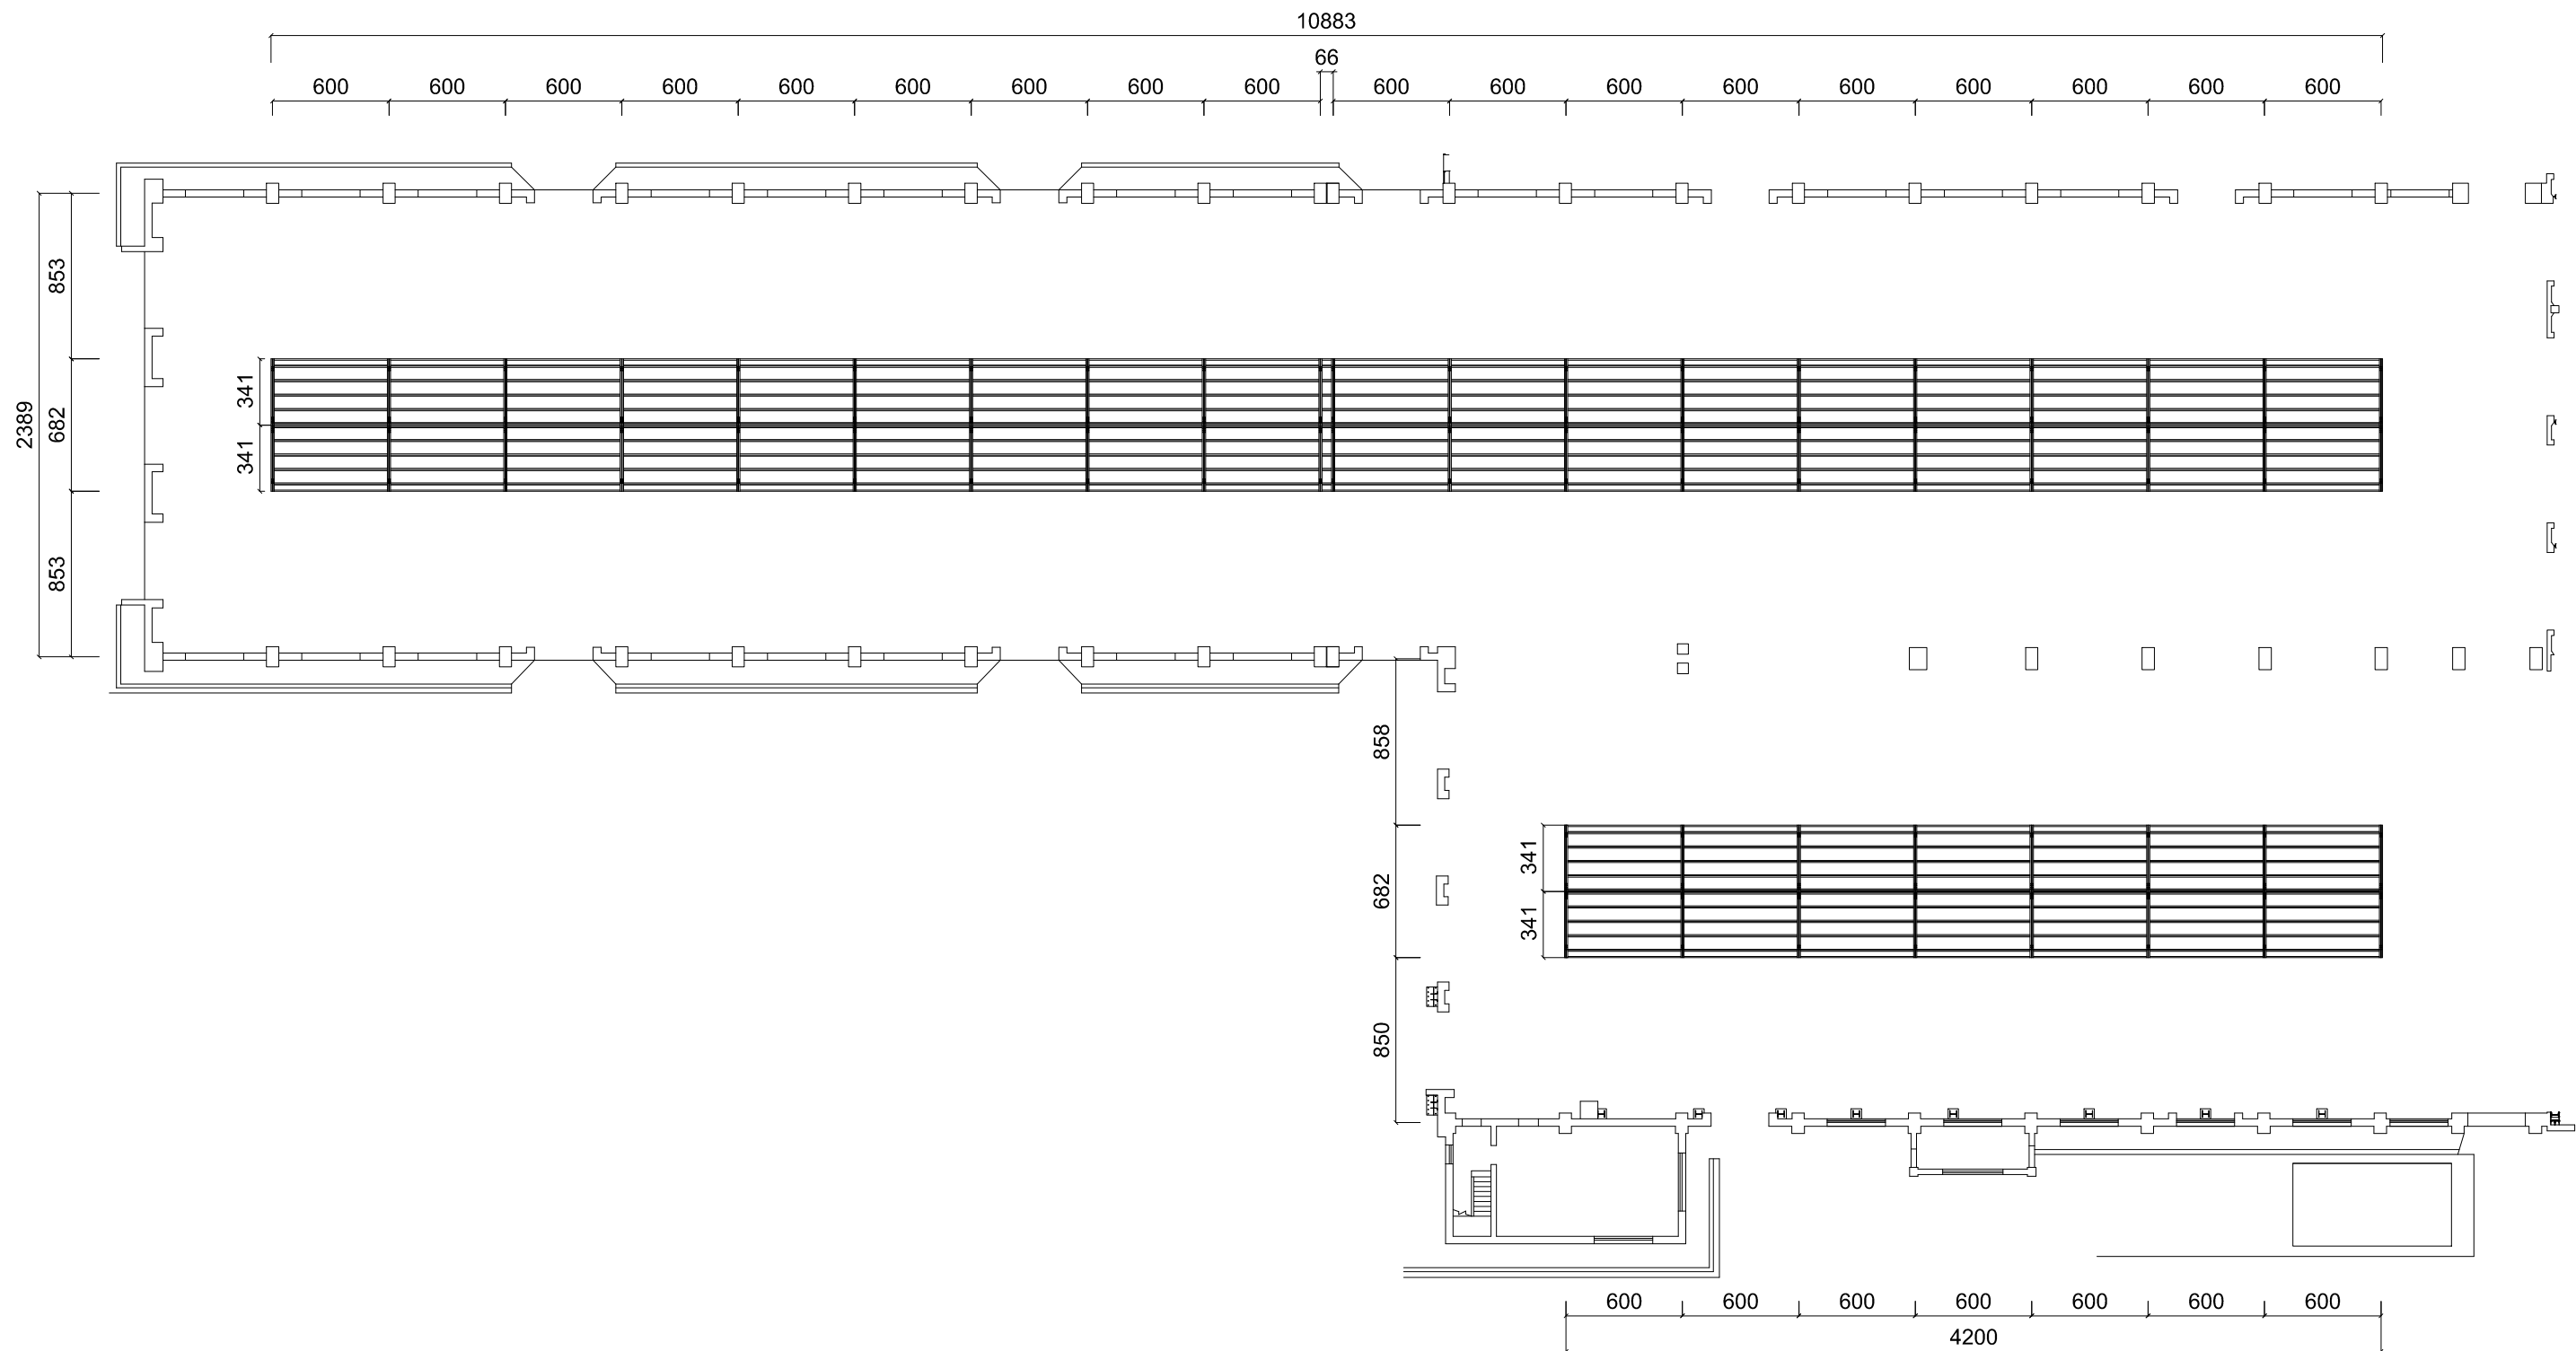



G2鋅金工場天花反射平面圖(上層)



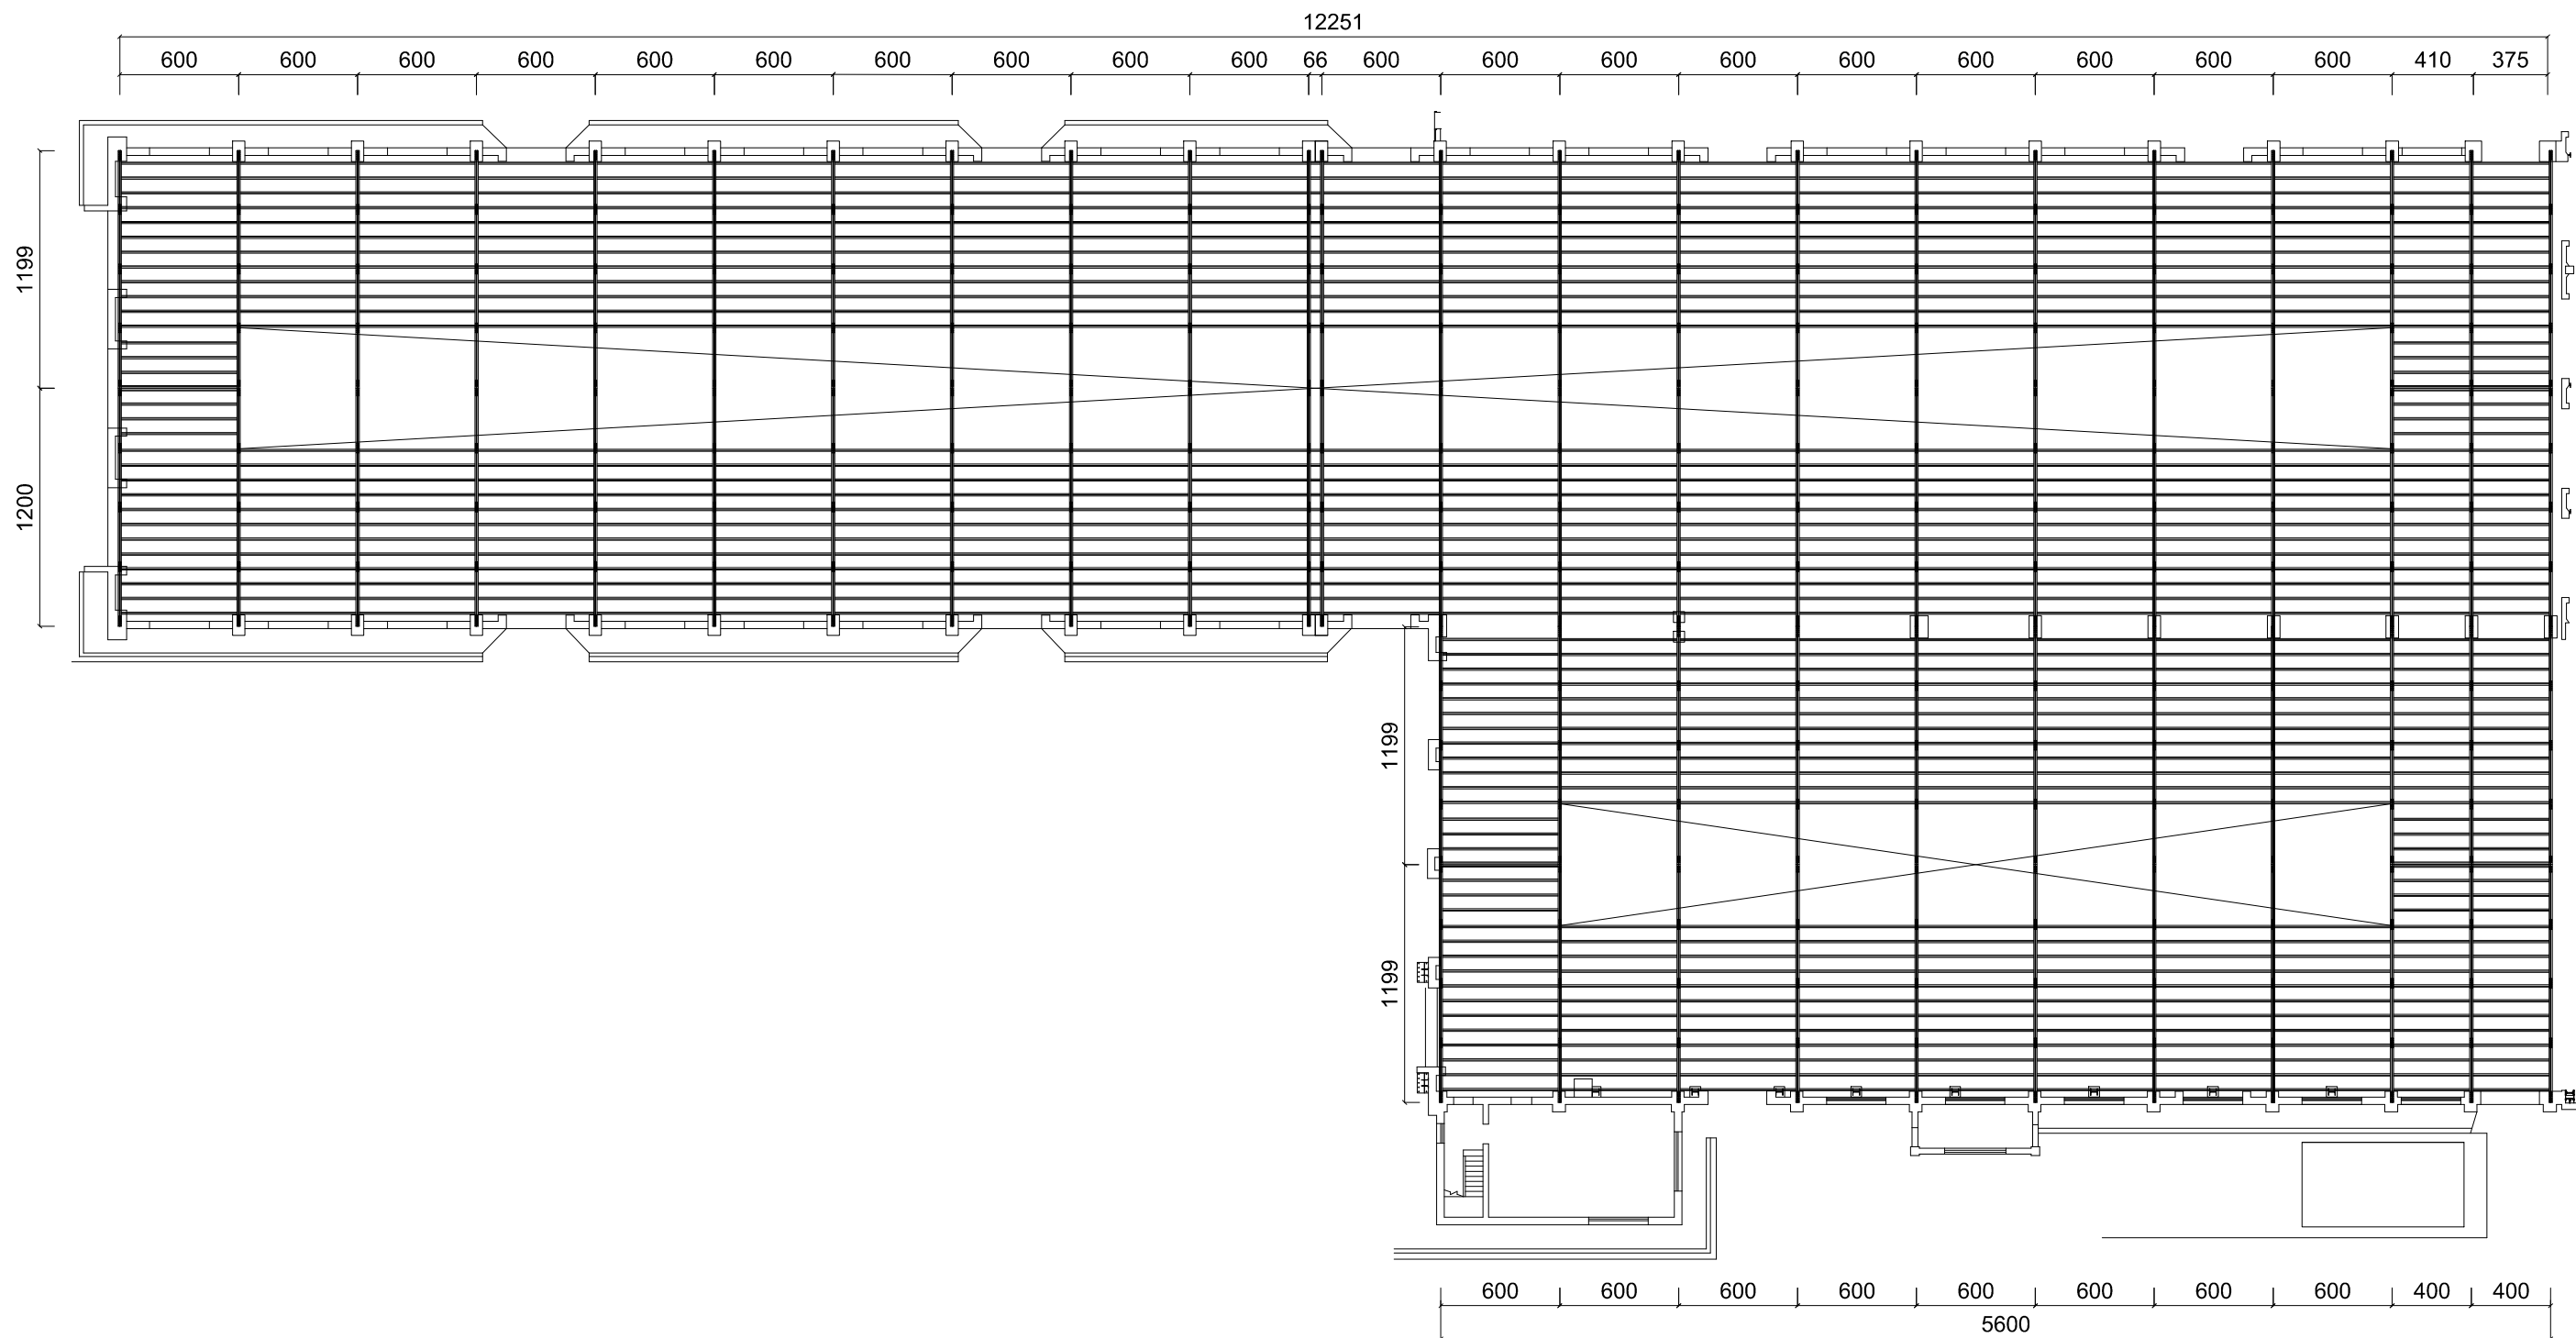


G2鋅金工場天花反射平面圖(下層)

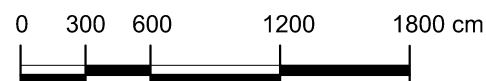

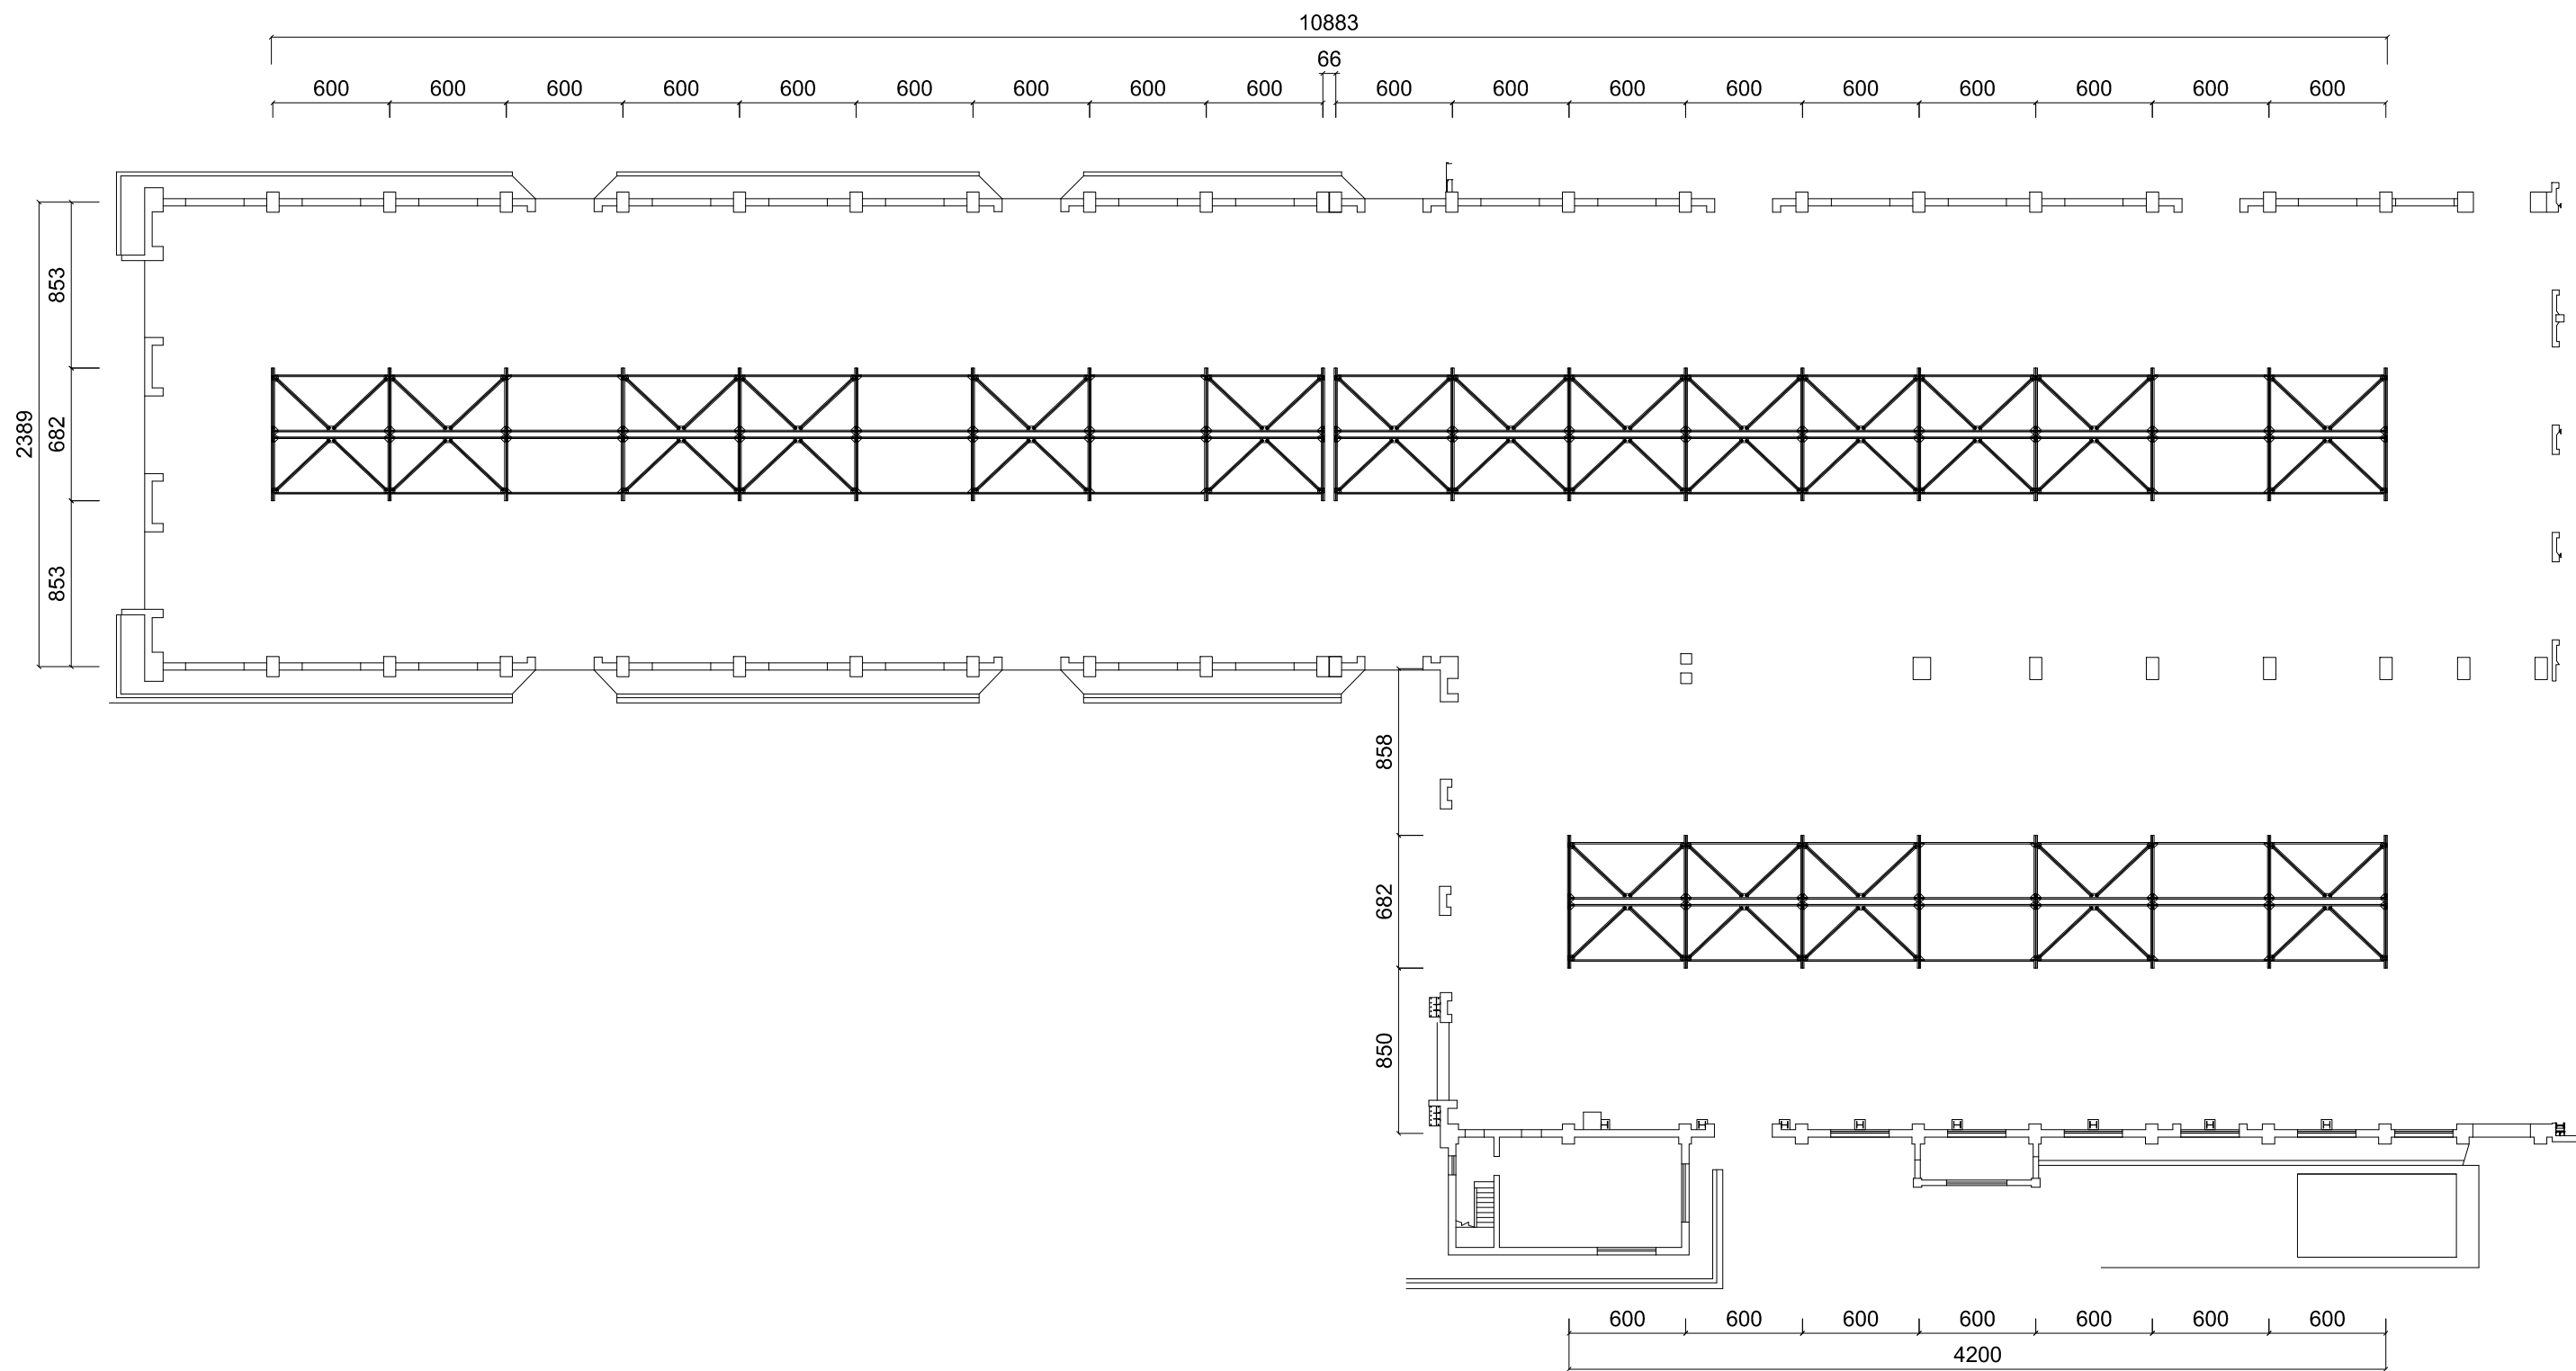



G2鋁金工場屋架反射平面圖(上層)



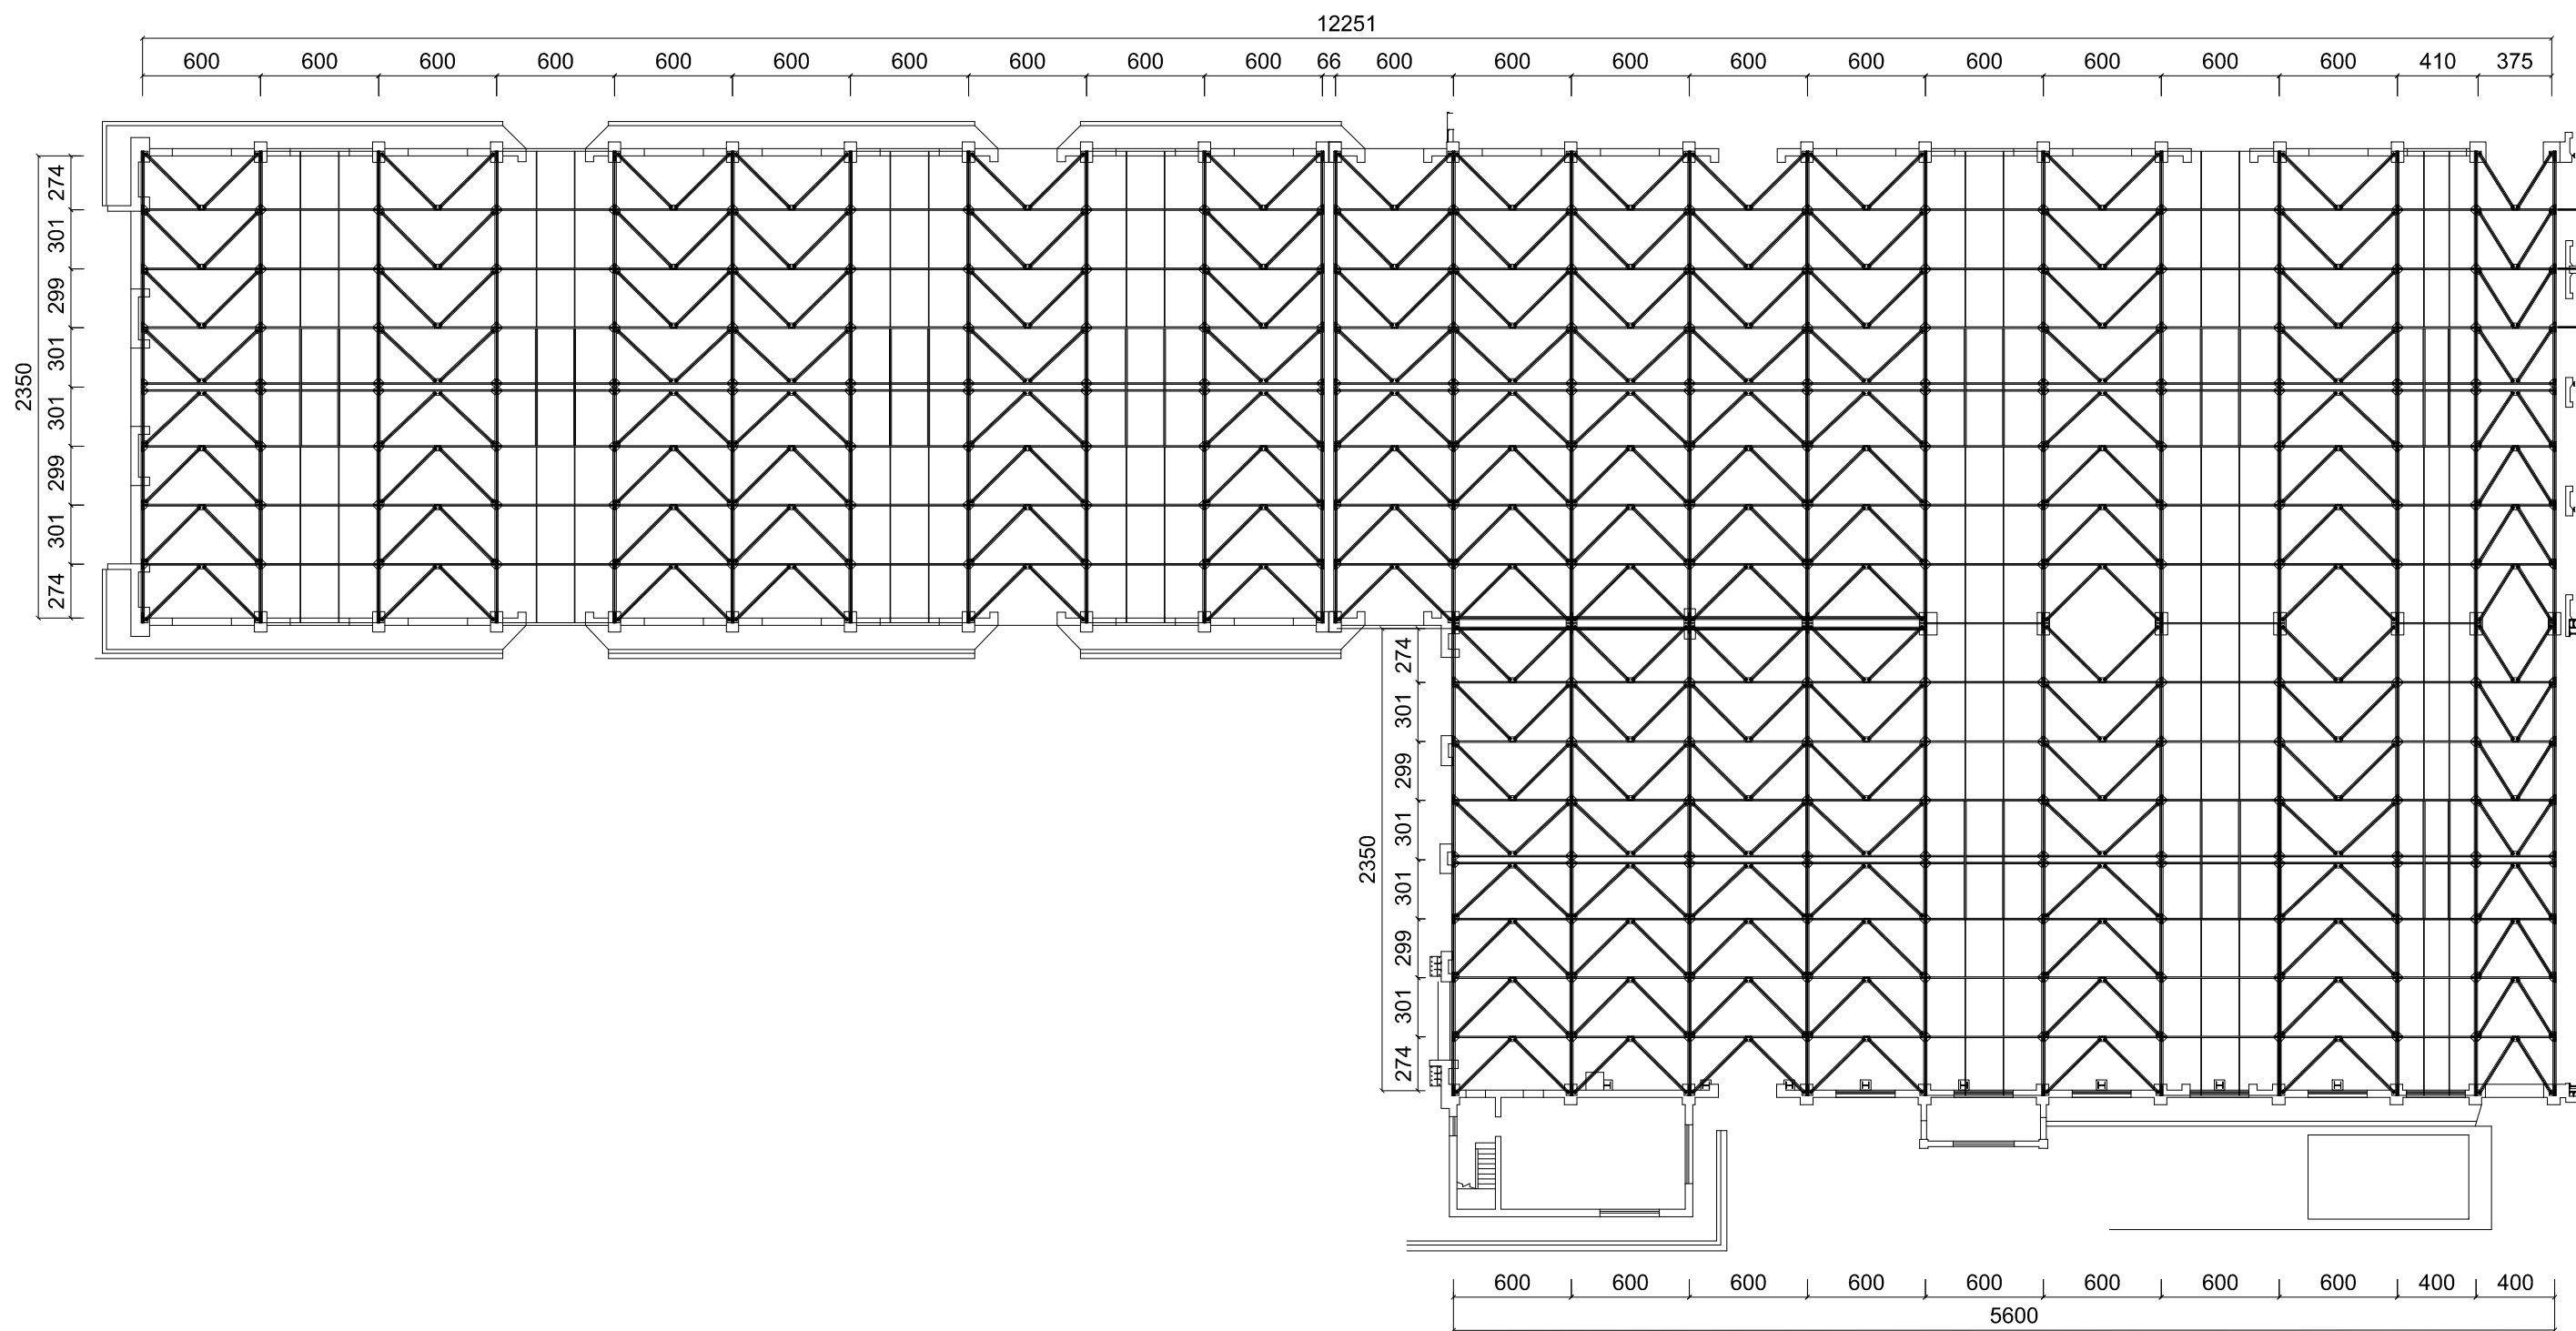



G2鋁金工場屋架反射平面圖(中層)

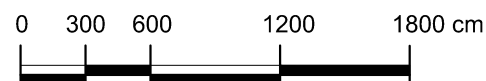

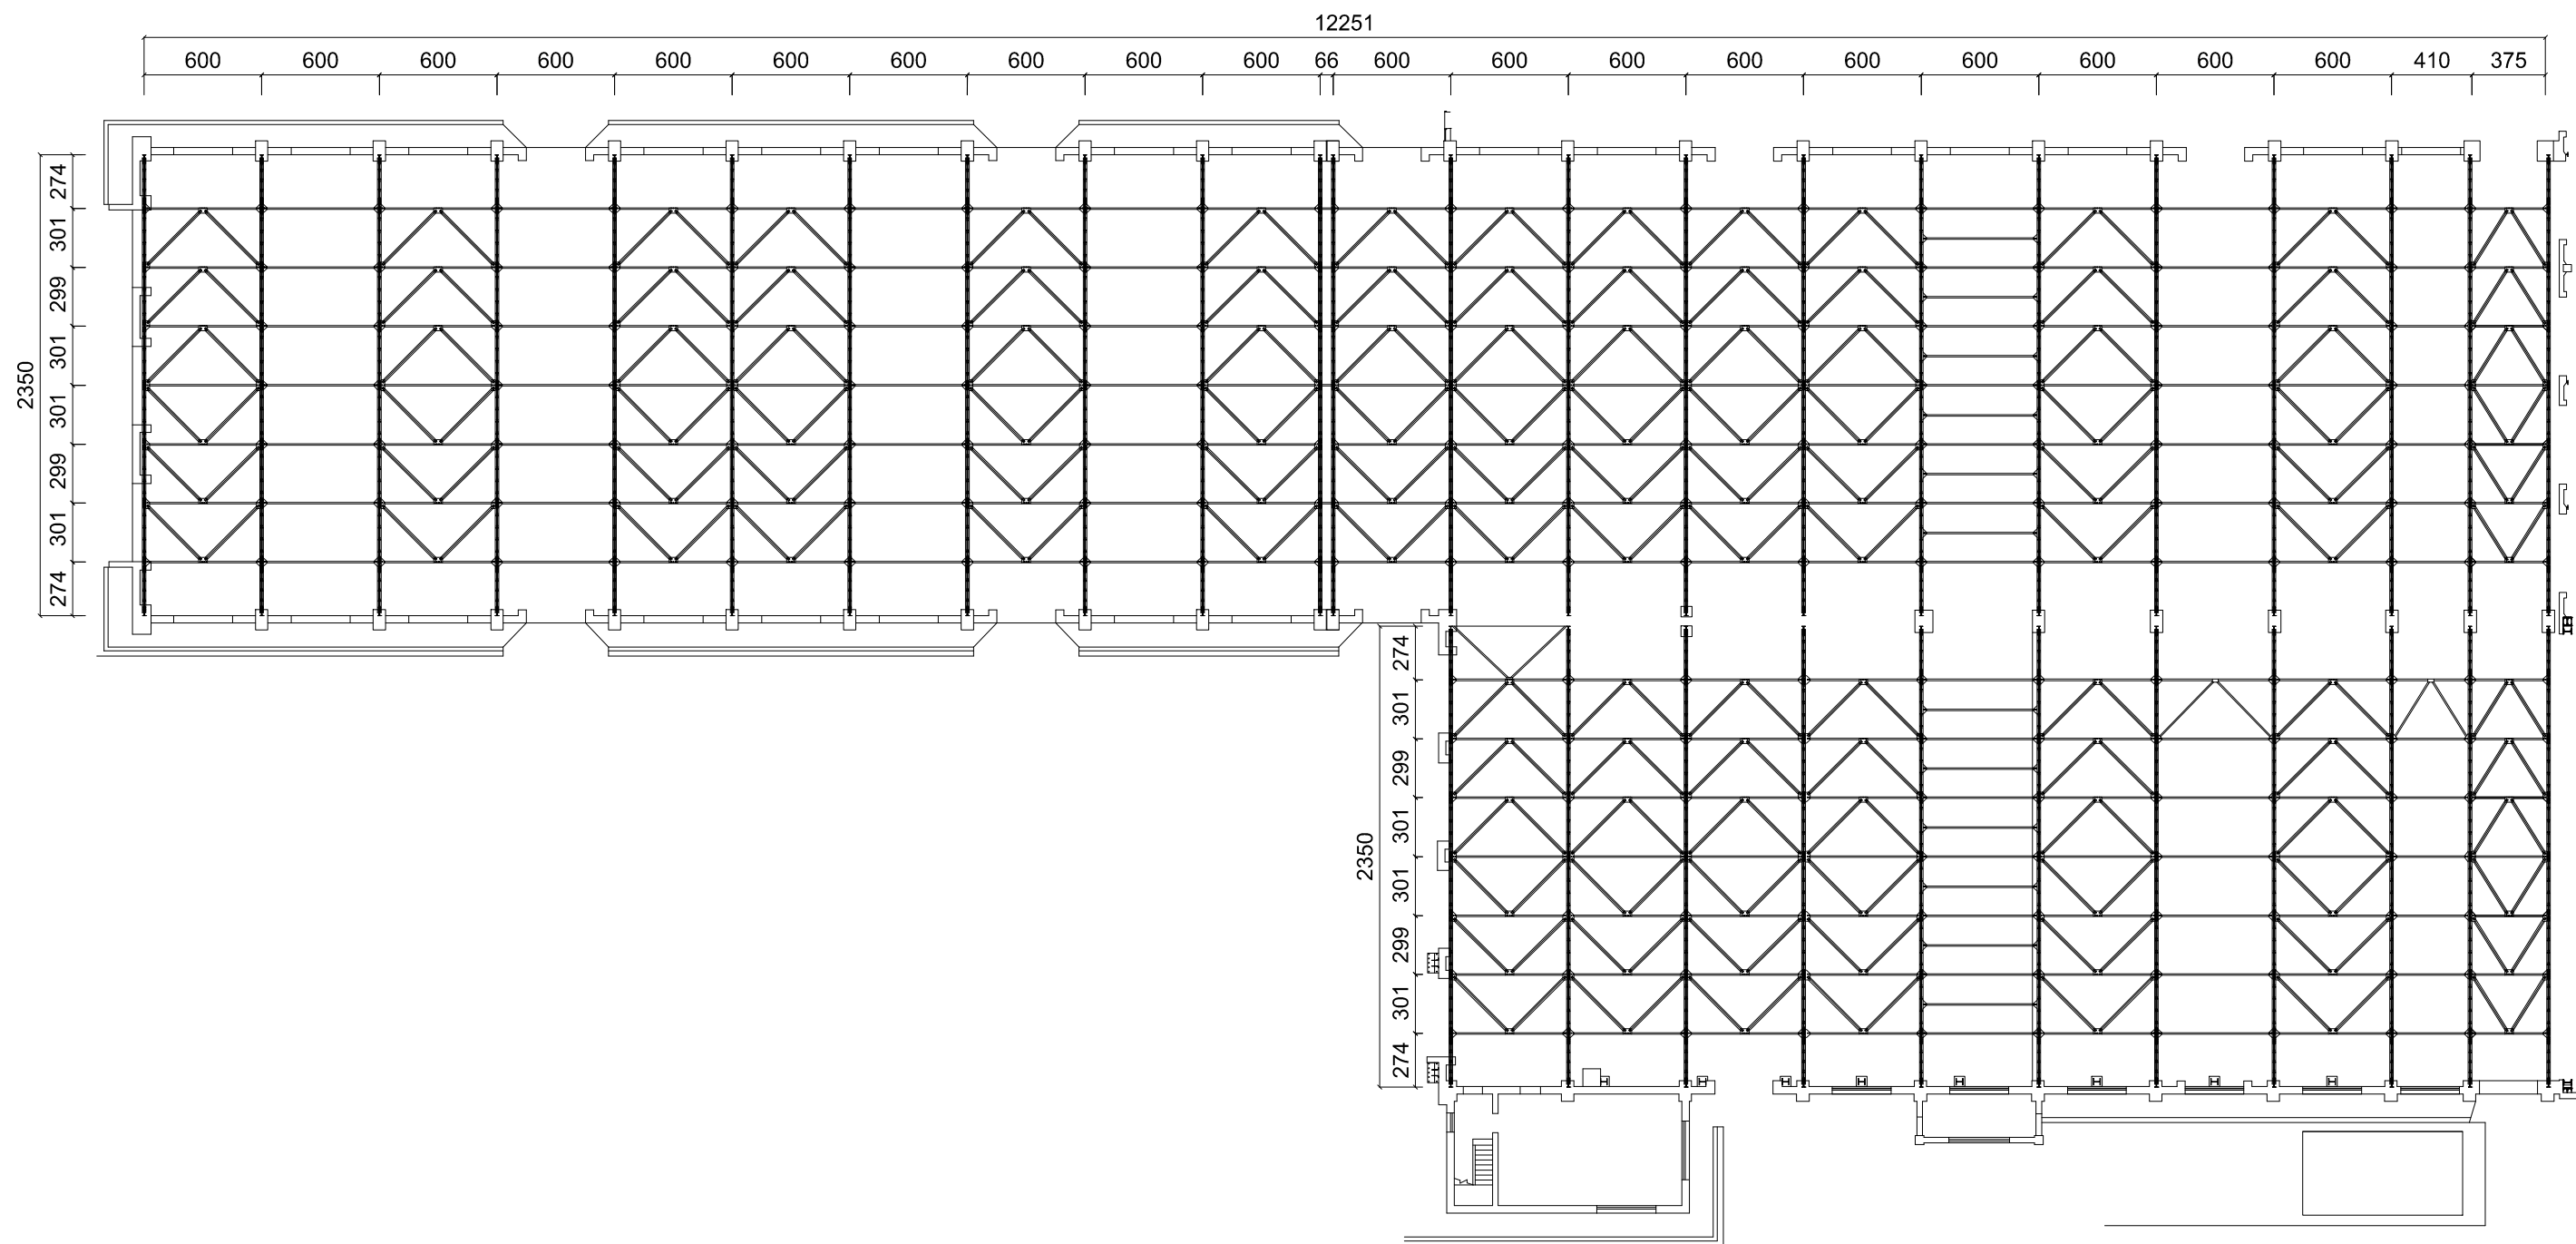



G2鋁金工場屋架反射平面圖(下層)

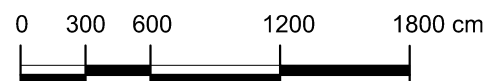

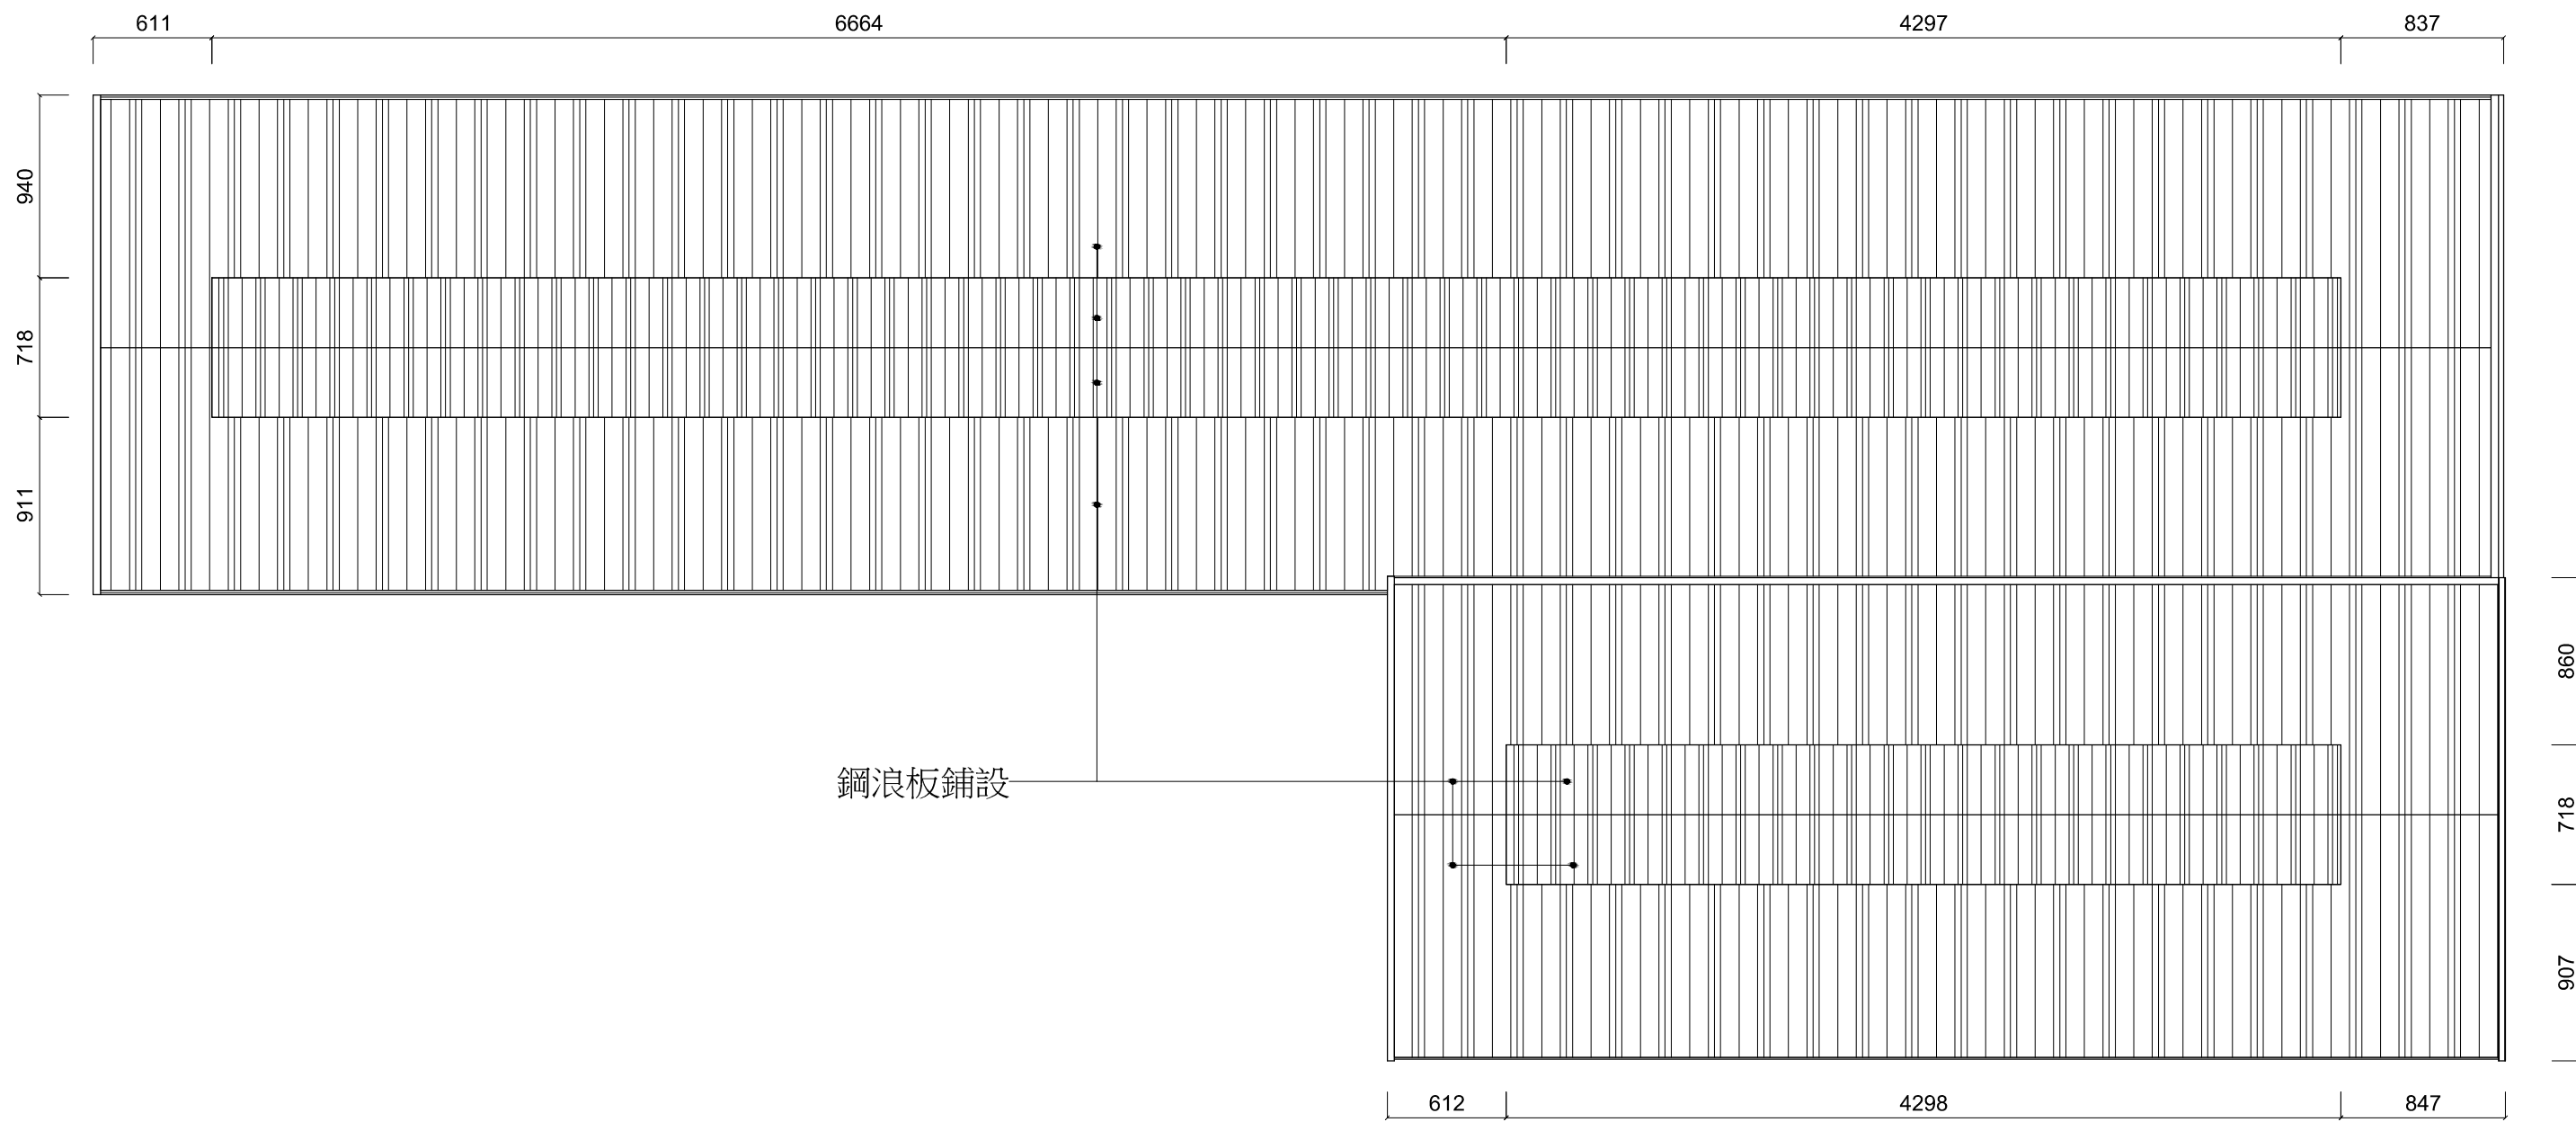



G2鋁金工場屋頂平面圖



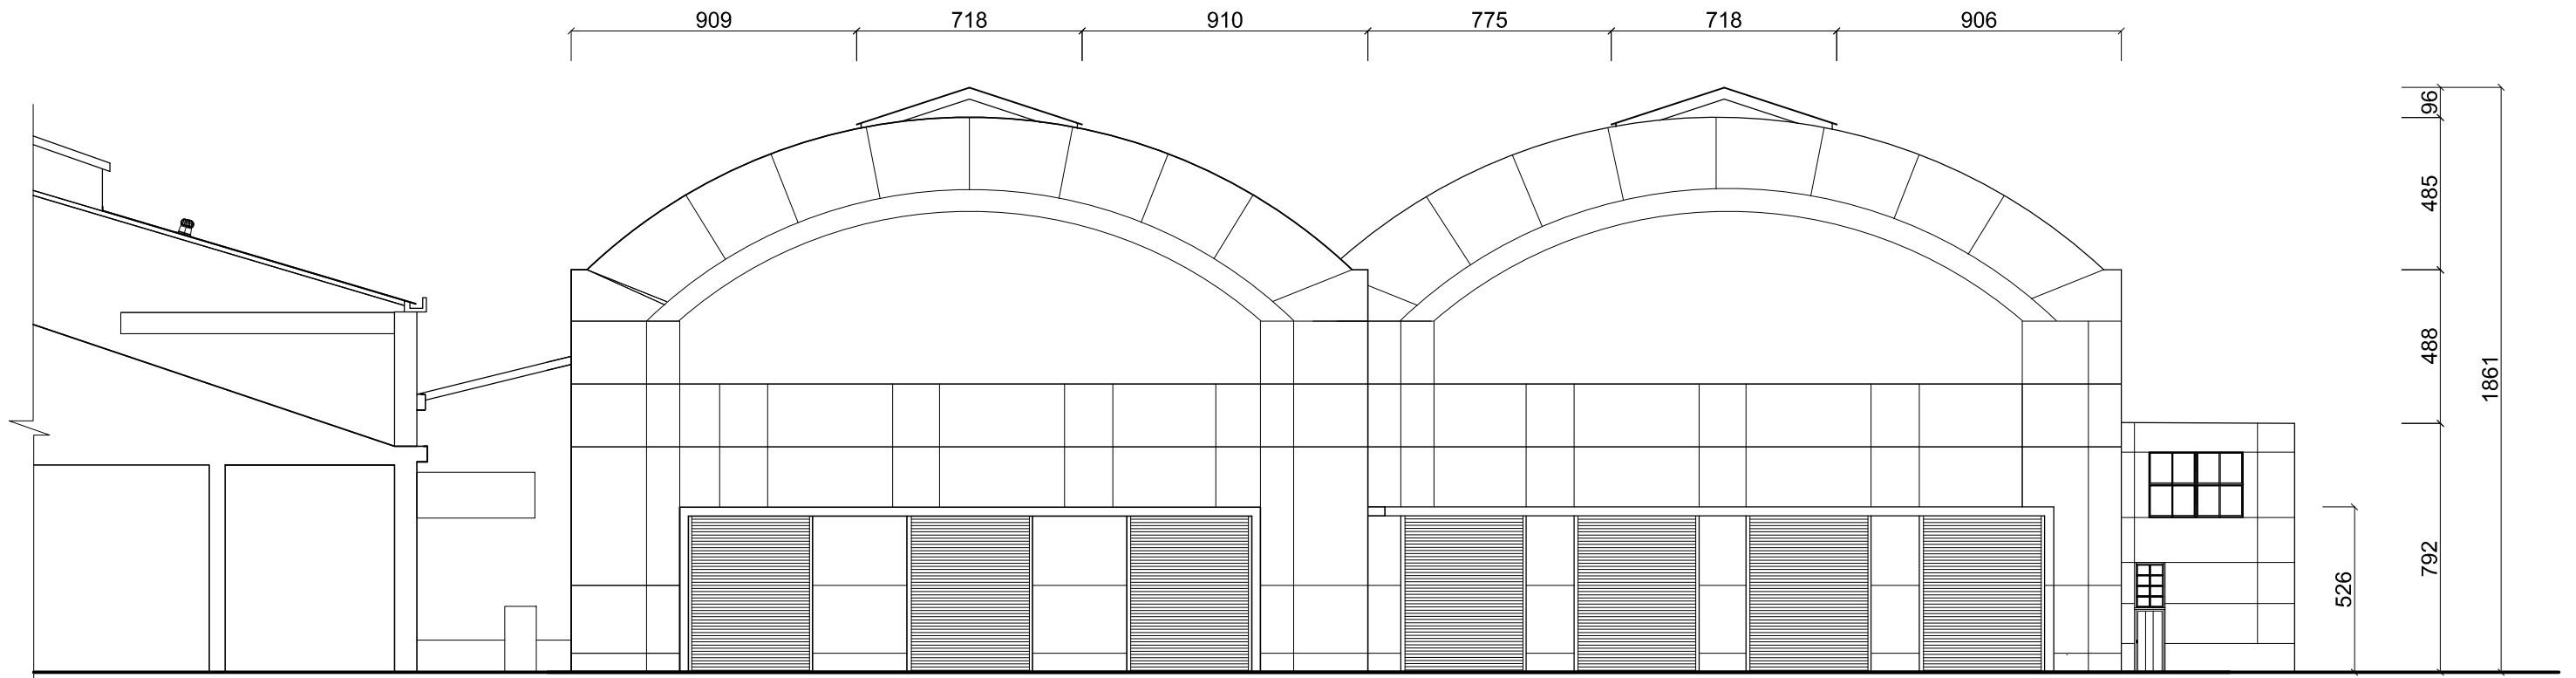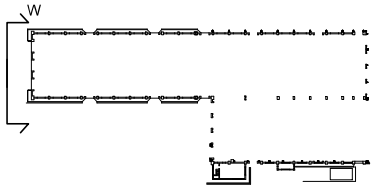


G2鍍金工場西向立面圖



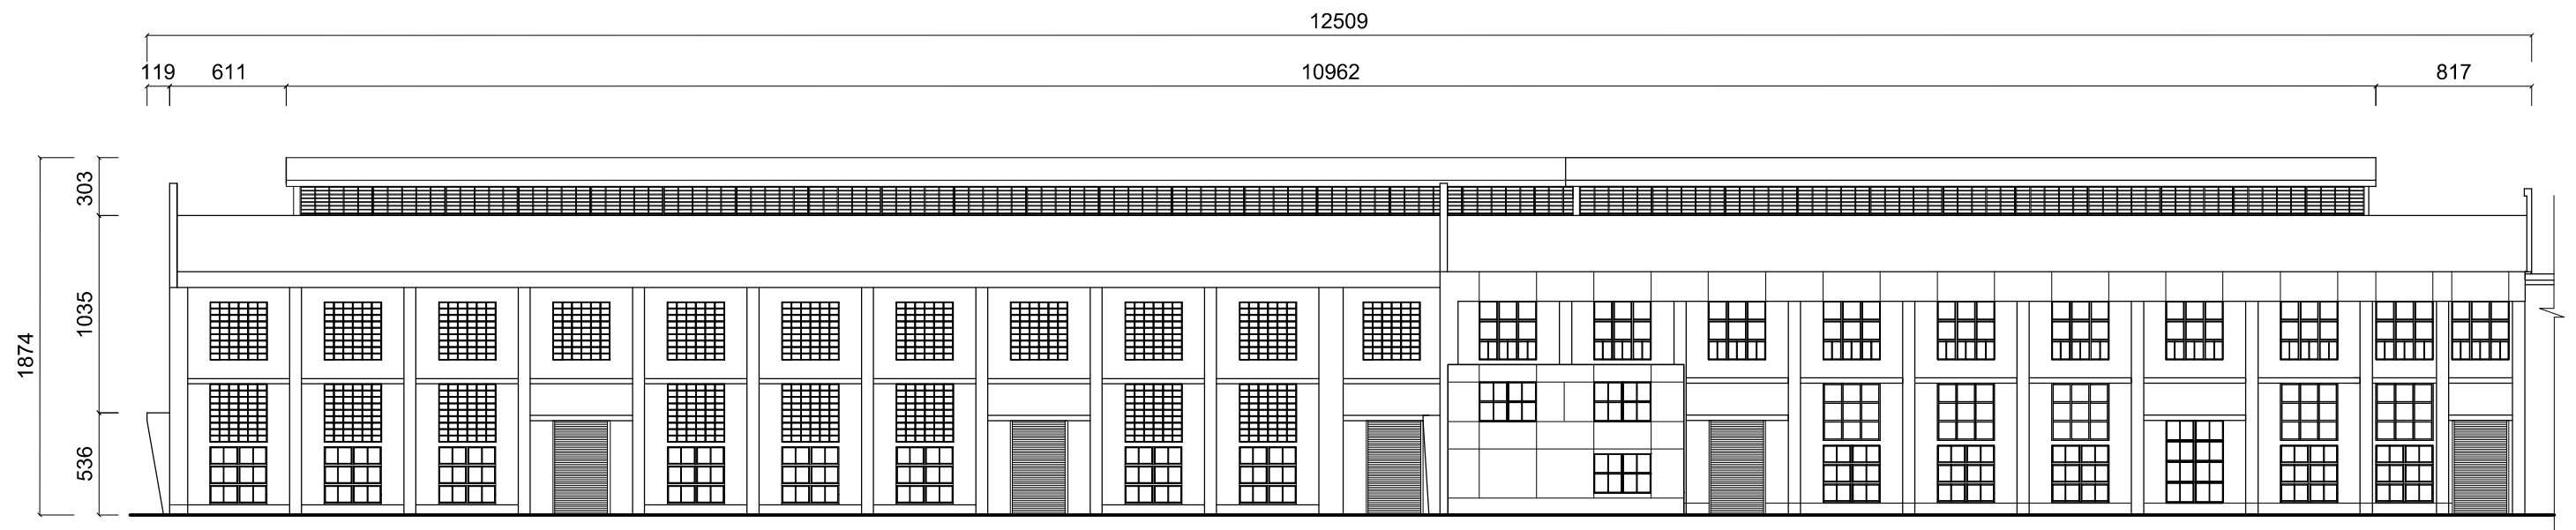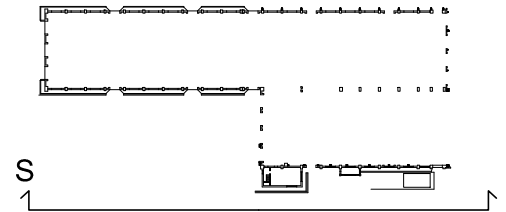


G2鋅金工場南向立面圖




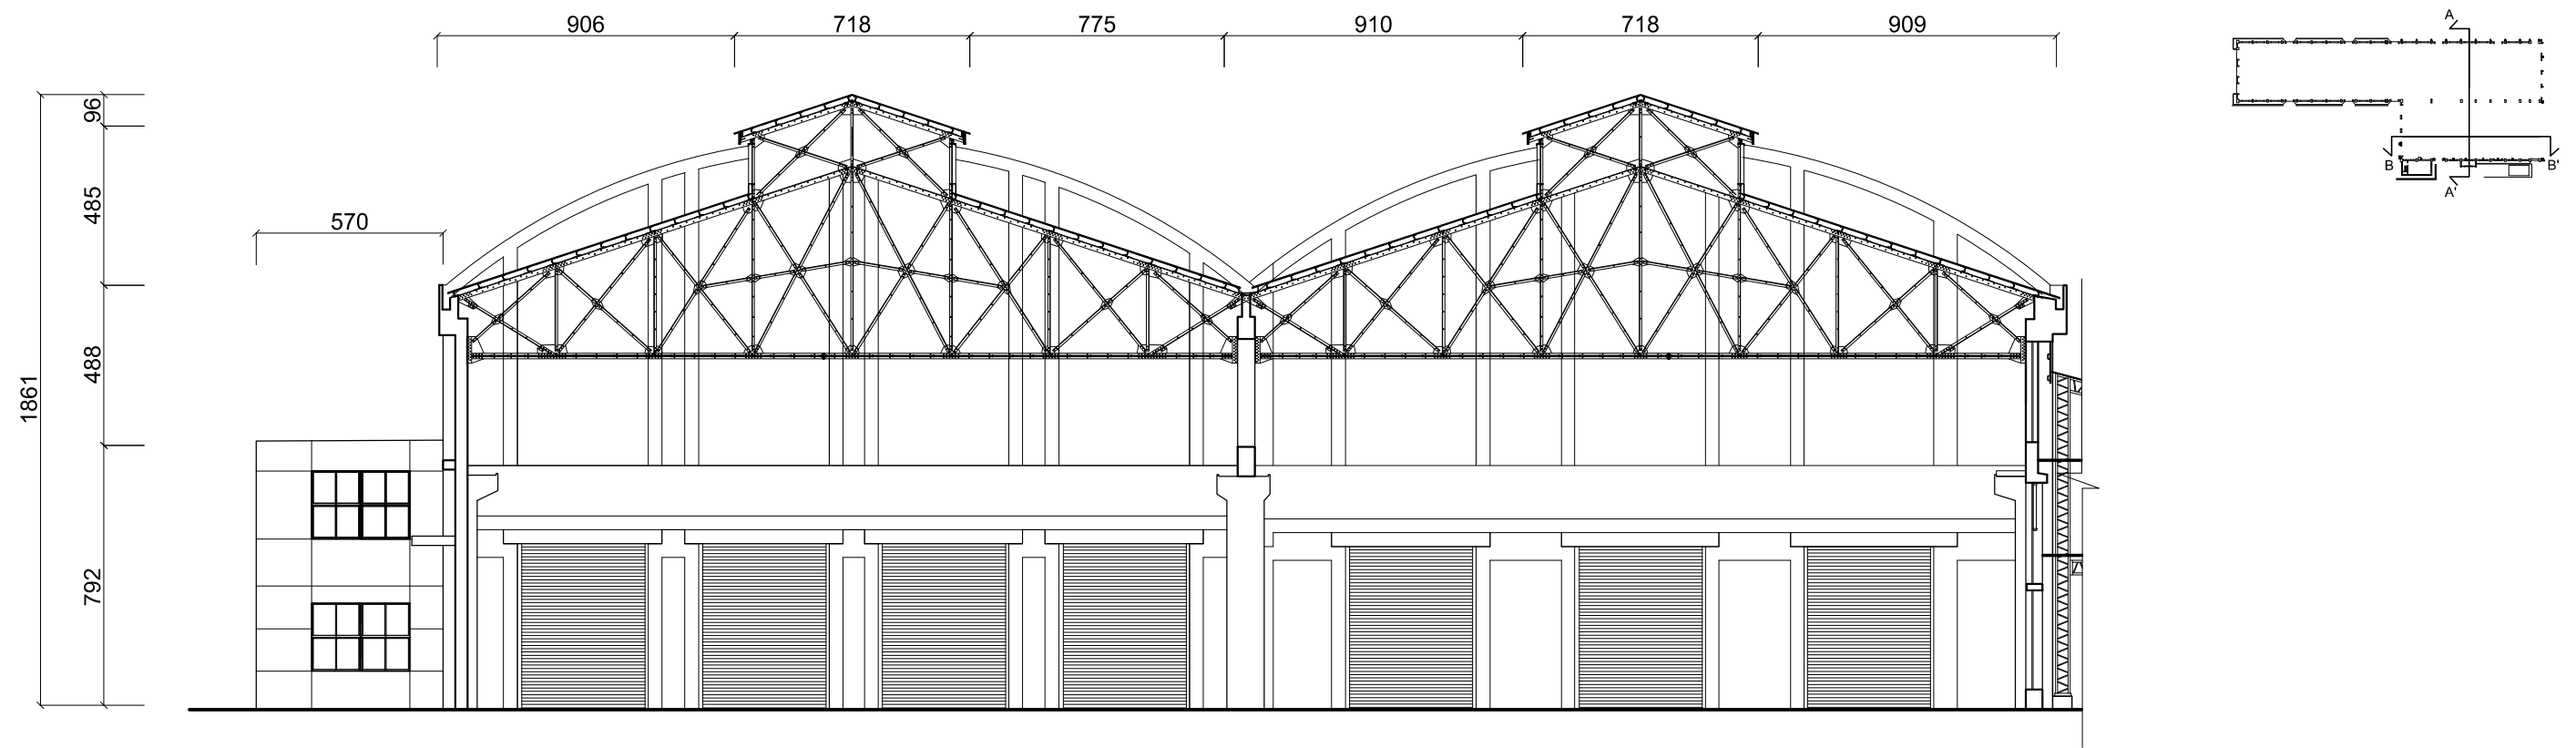


G2鋅金工場A-A'剖面圖

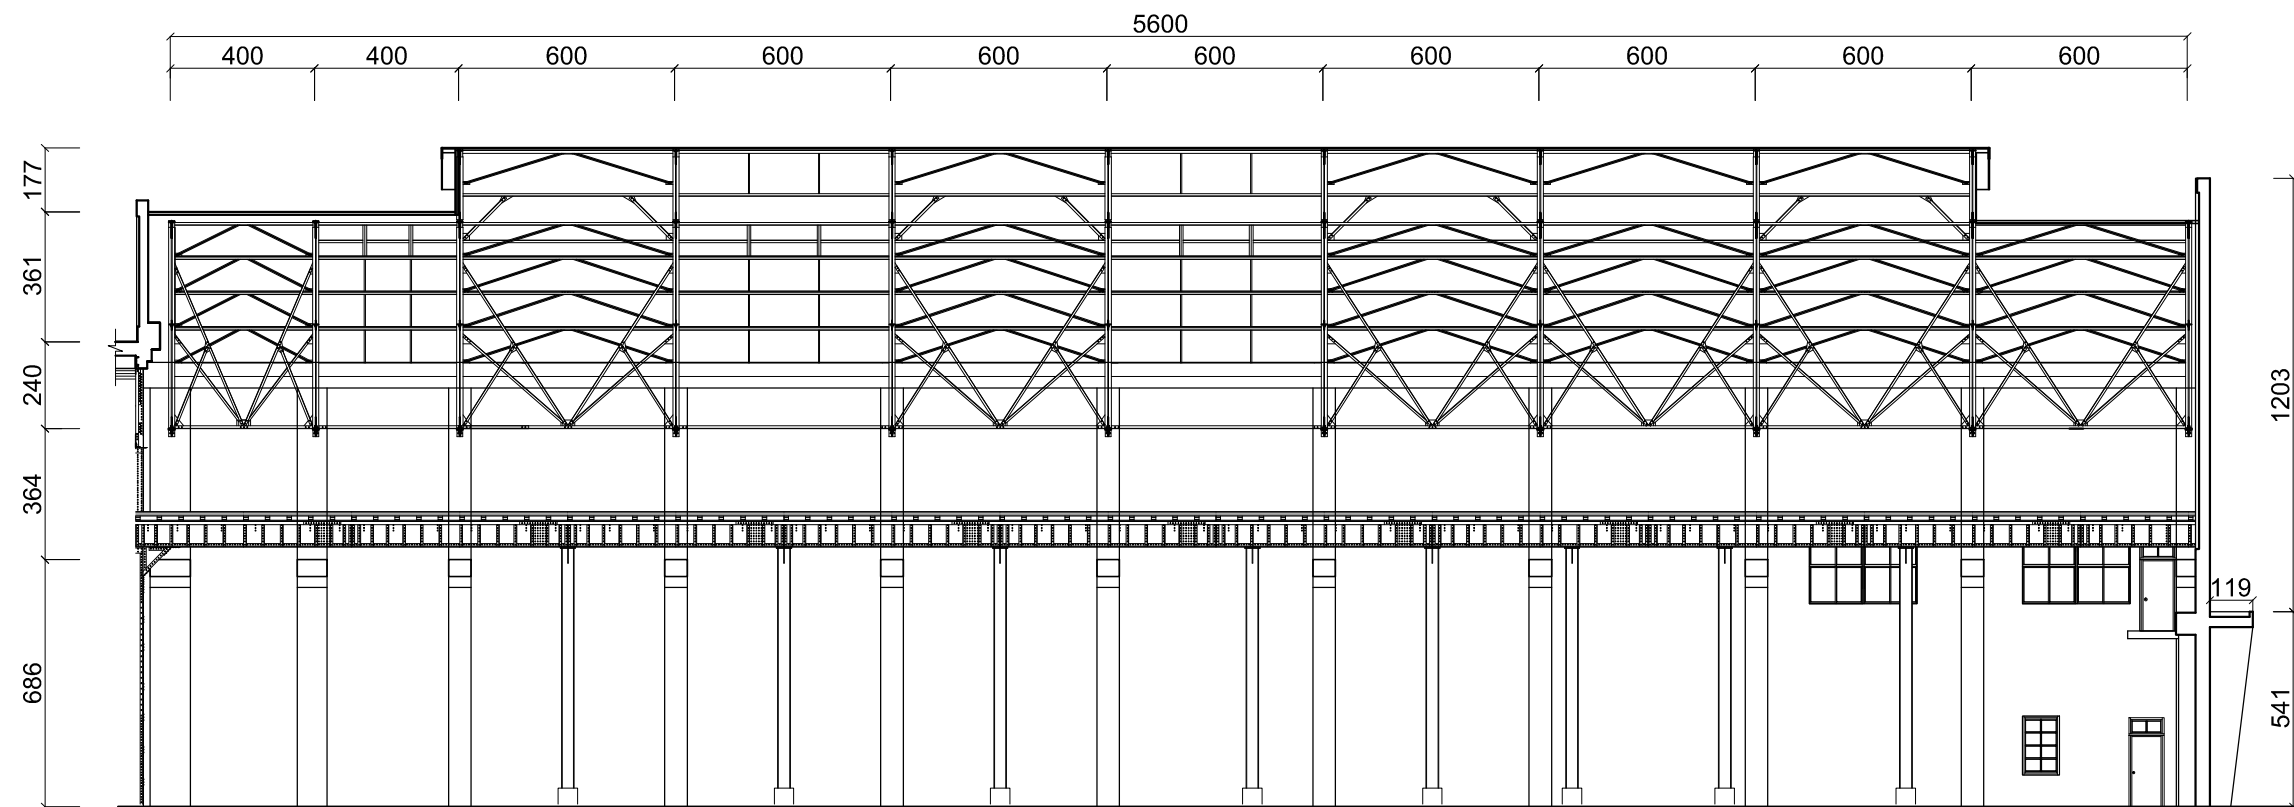


G2鋅金工場B-B'剖面圖



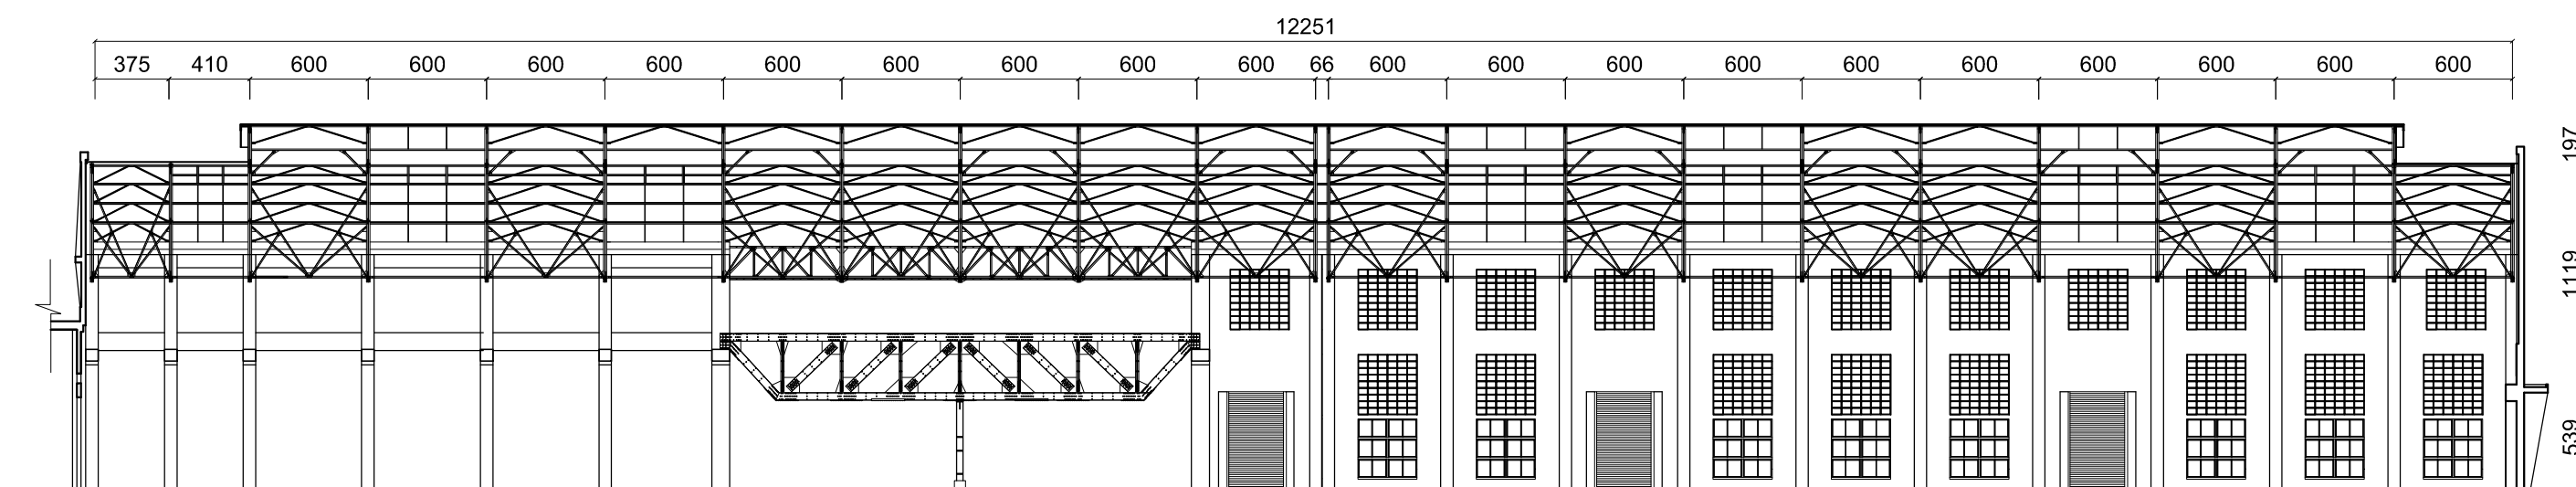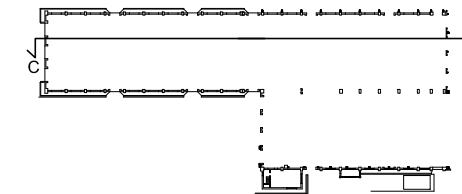

G2鋁金工場C-C'剖面圖



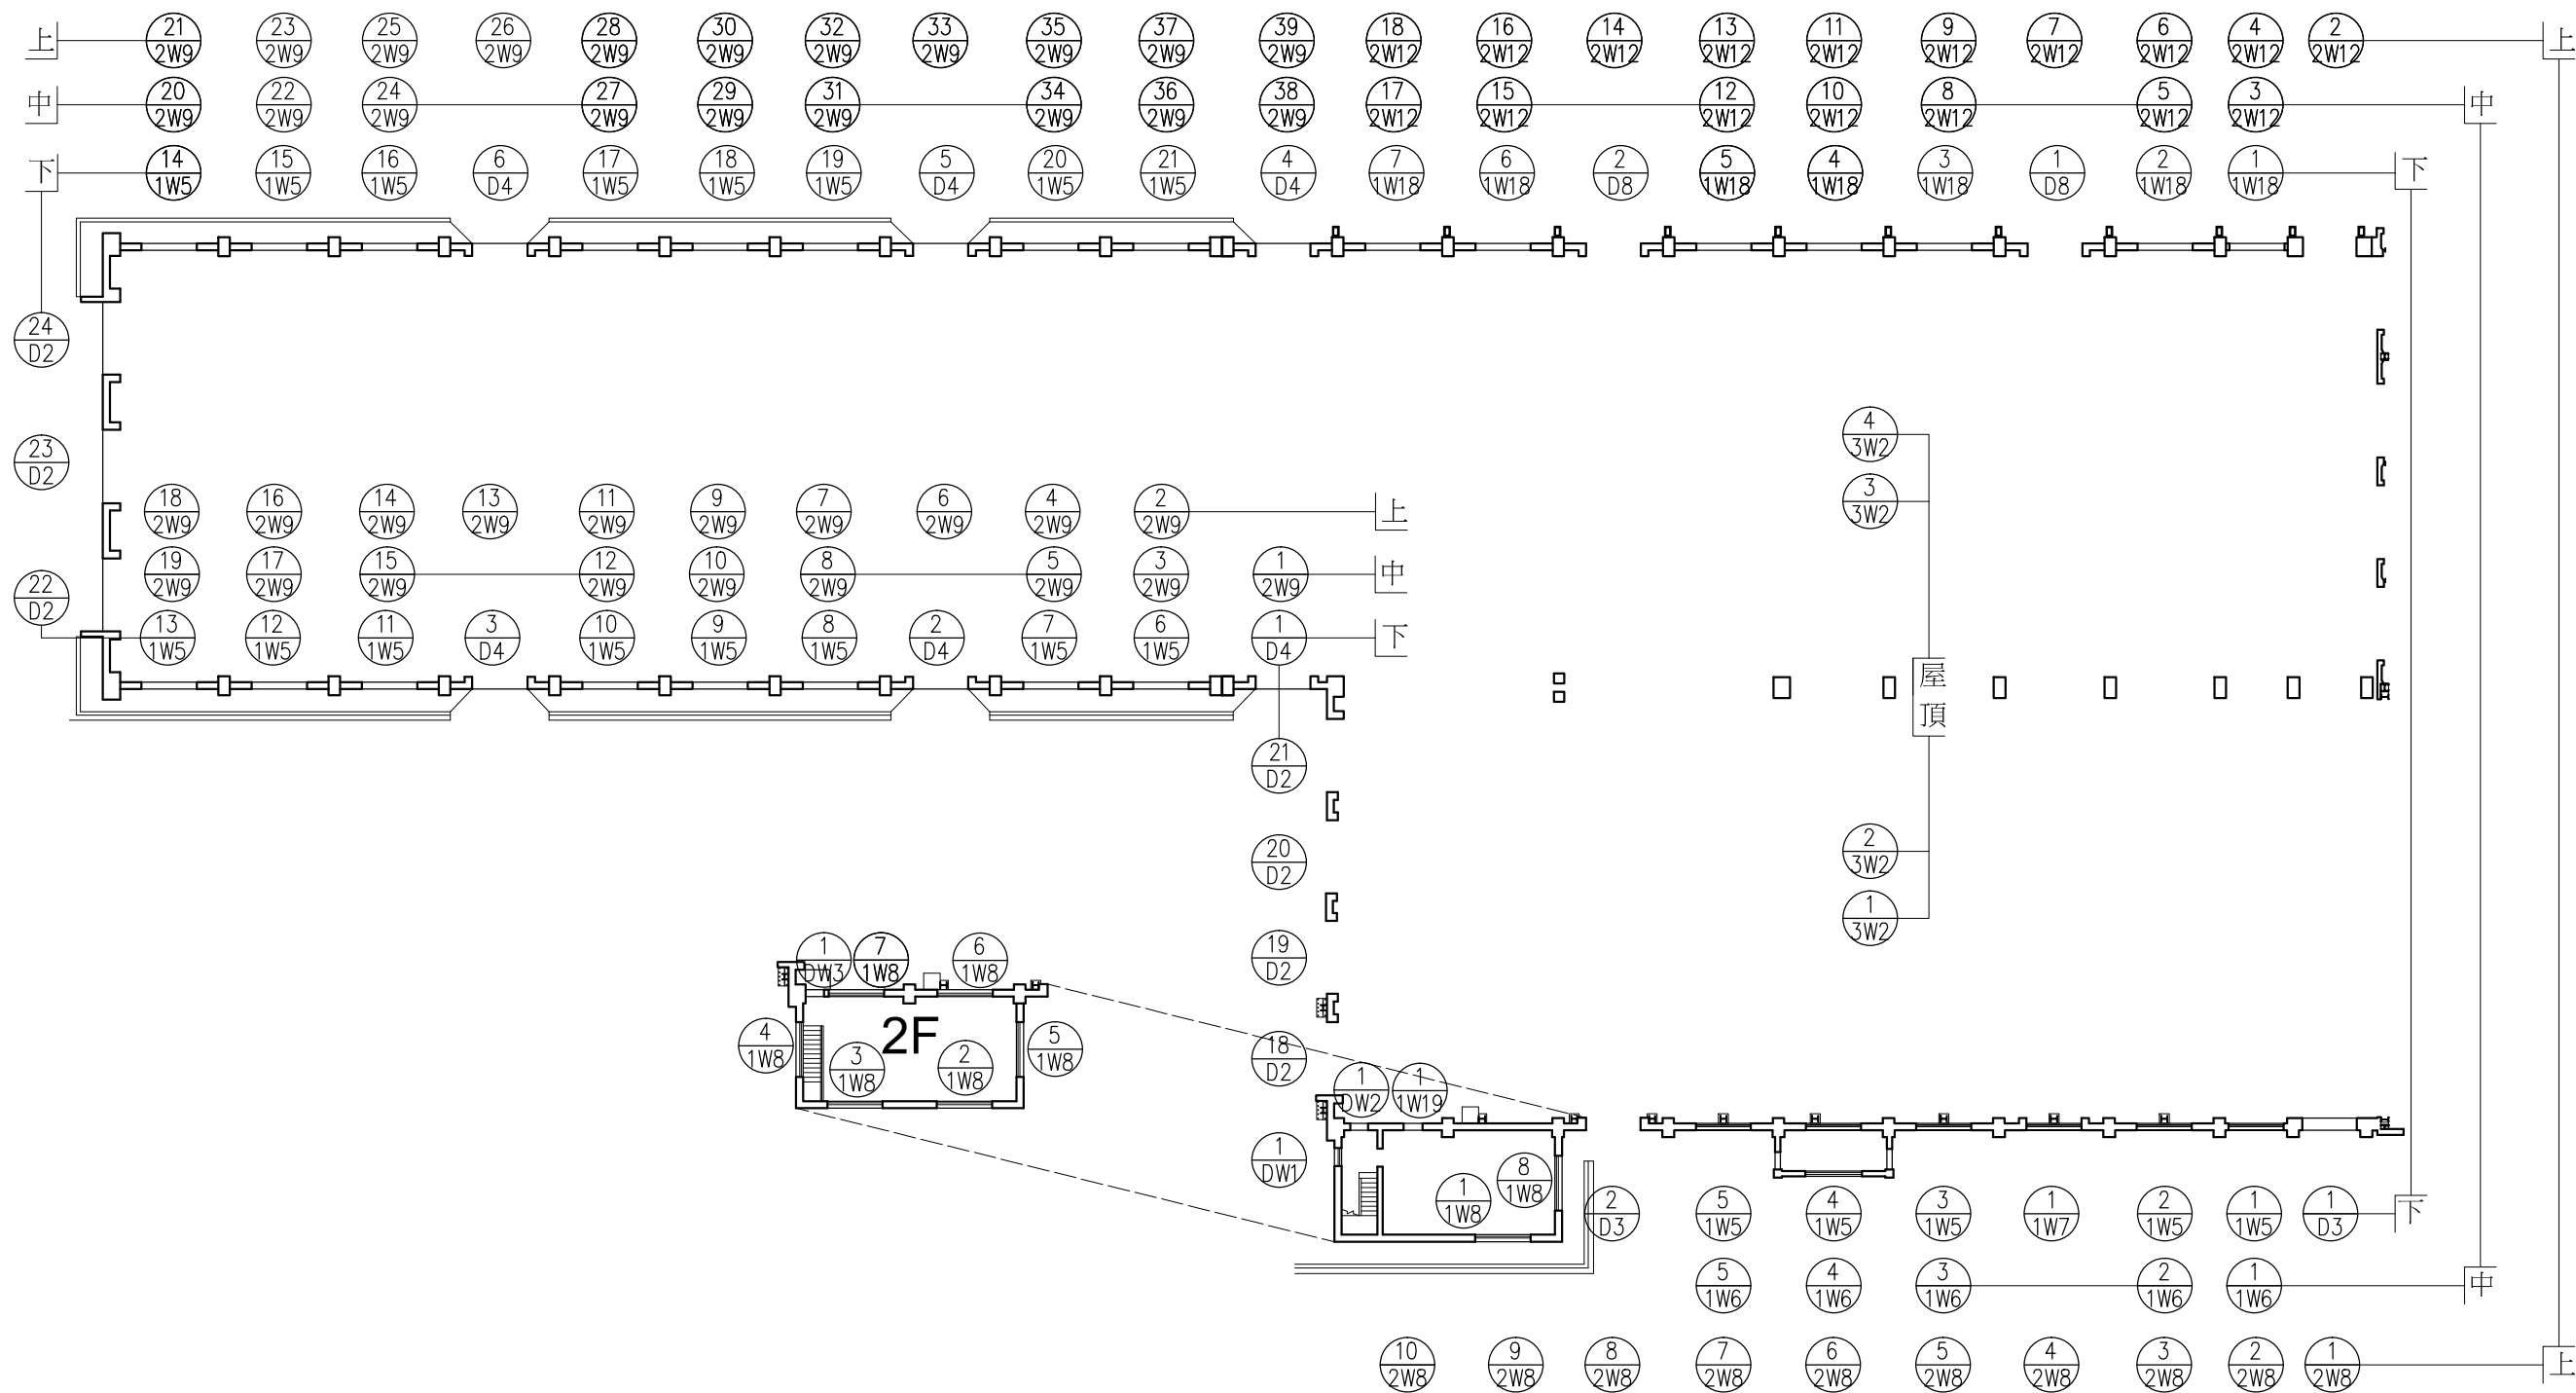

G2鋅金工場平面門窗編碼圖

0 500 1000 2000 3000 cm



案名 國定古蹟臺北機廠全區修復及再利用計畫


圖名 G2鋅金工場平面門窗編碼圖

比例 1/500 A3


單位 cm



圖號 1/G2-4

張號 195

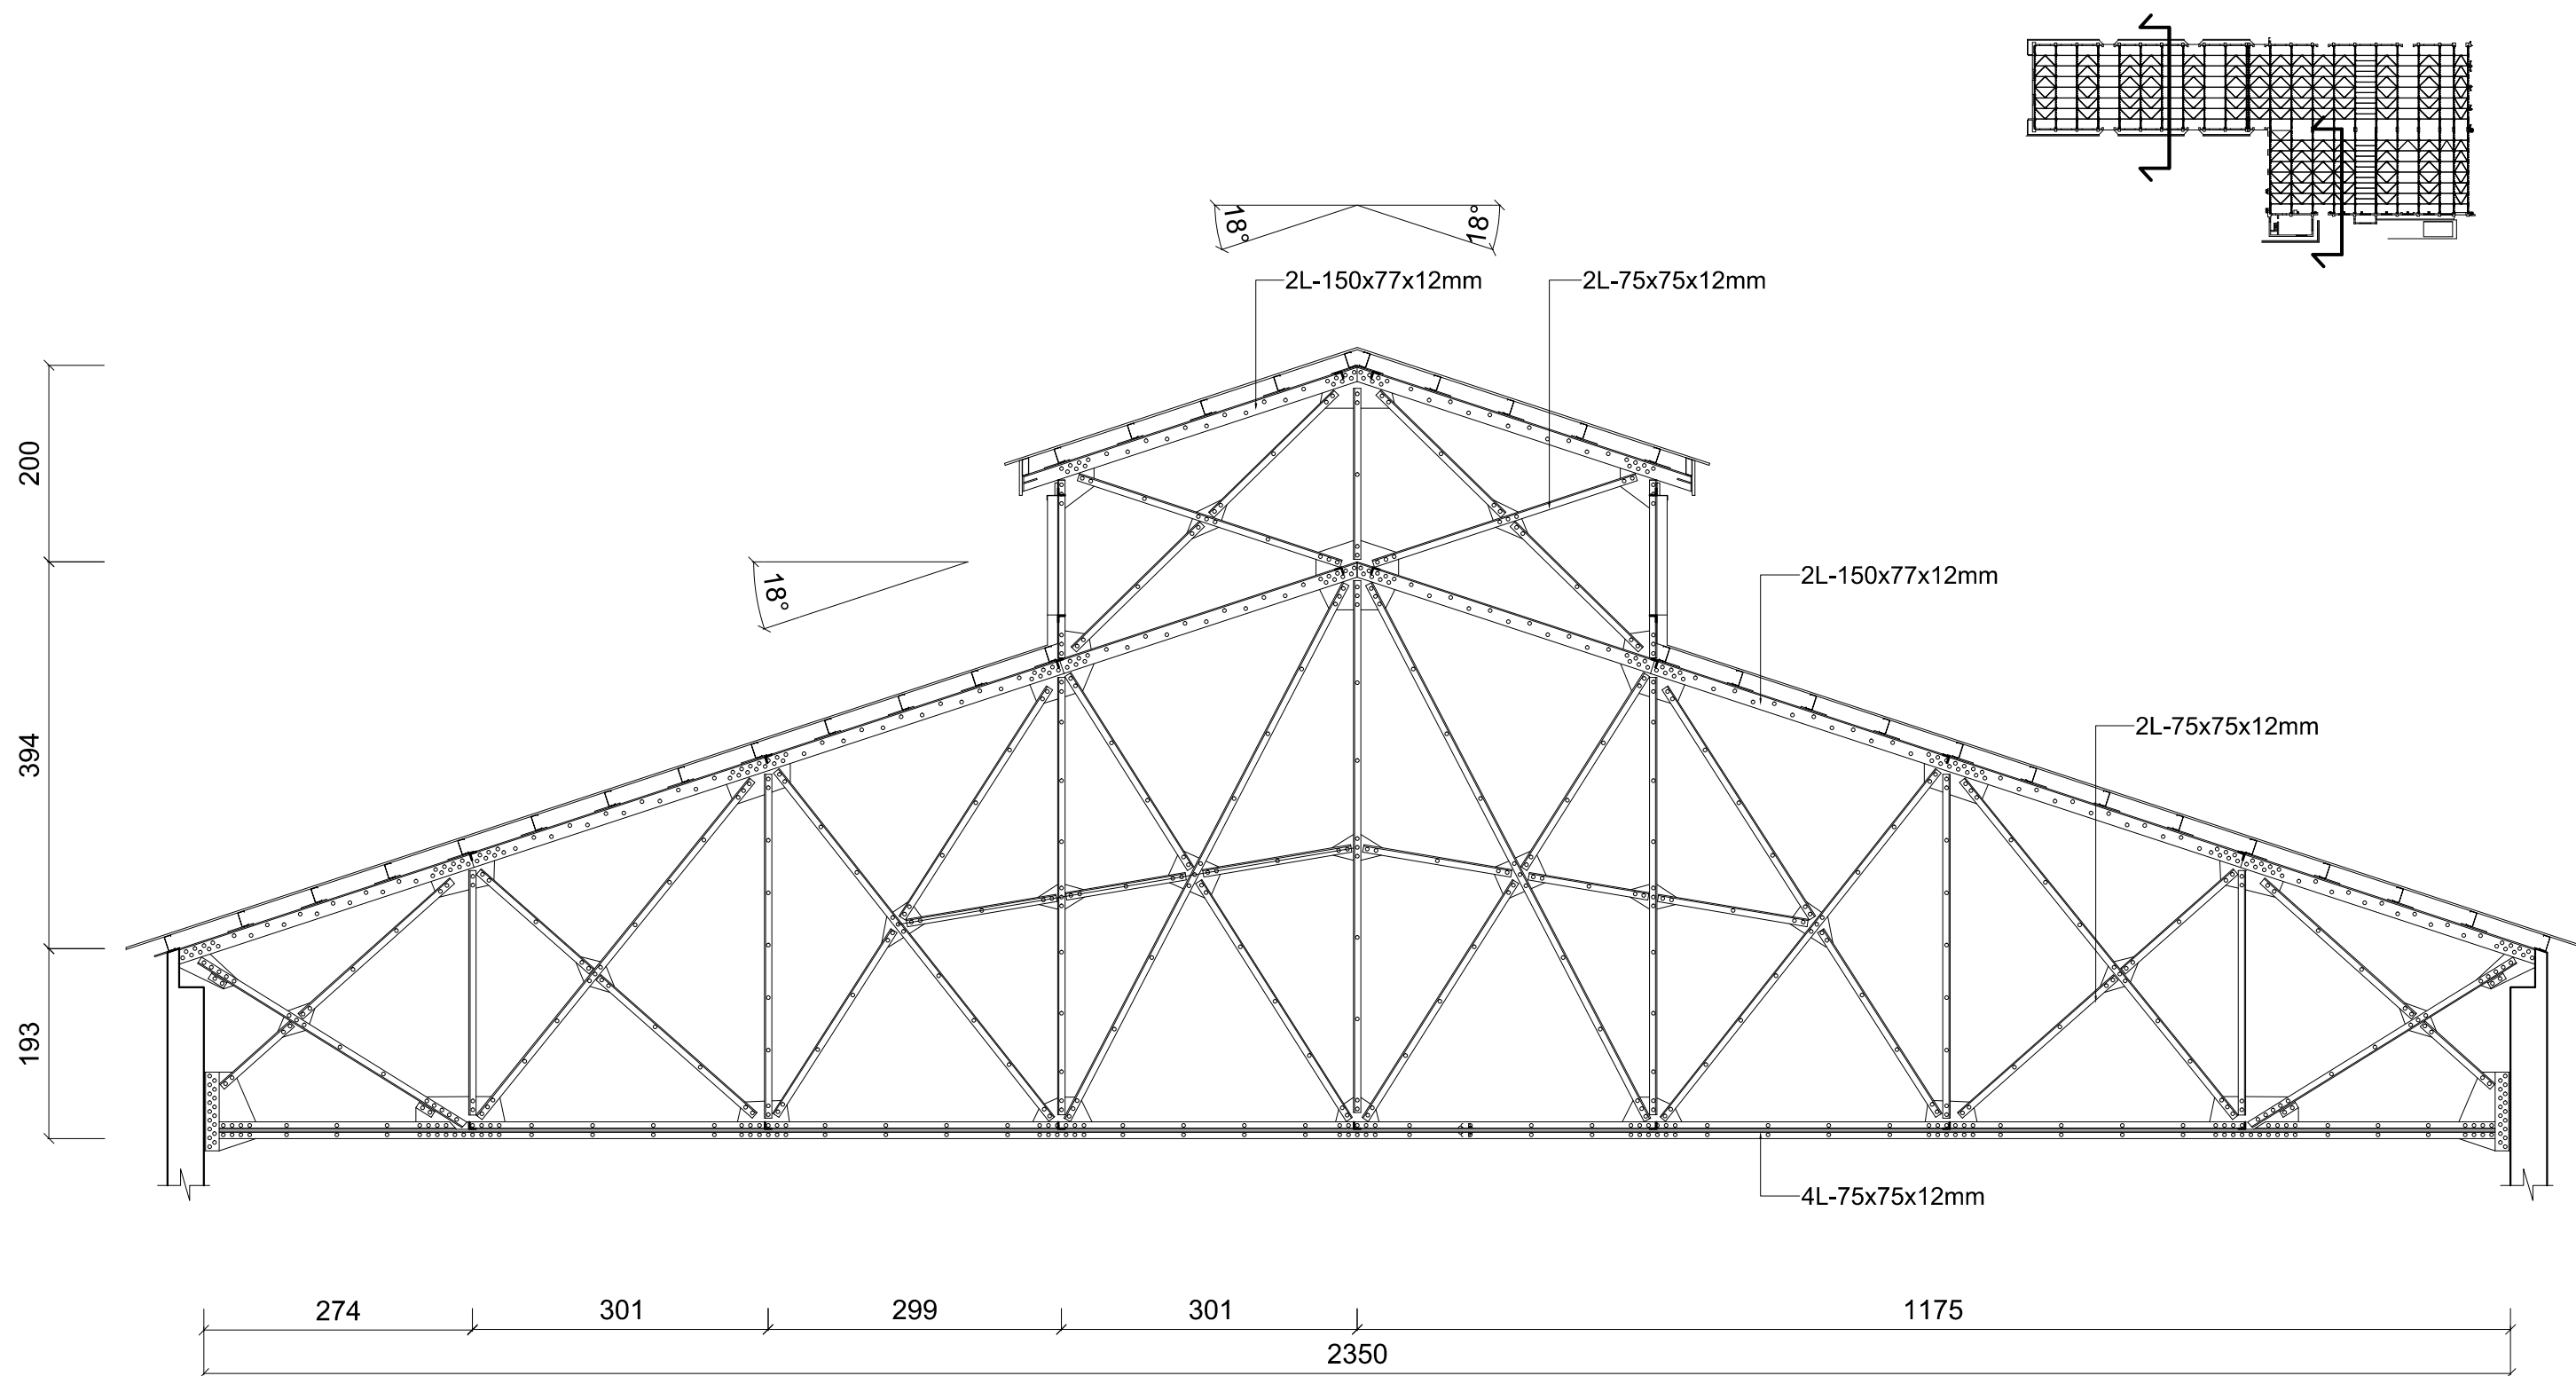


G2鋁金工場屋架細部大樣圖(一)

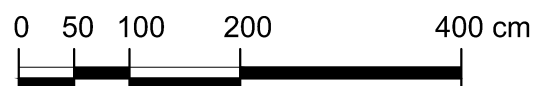

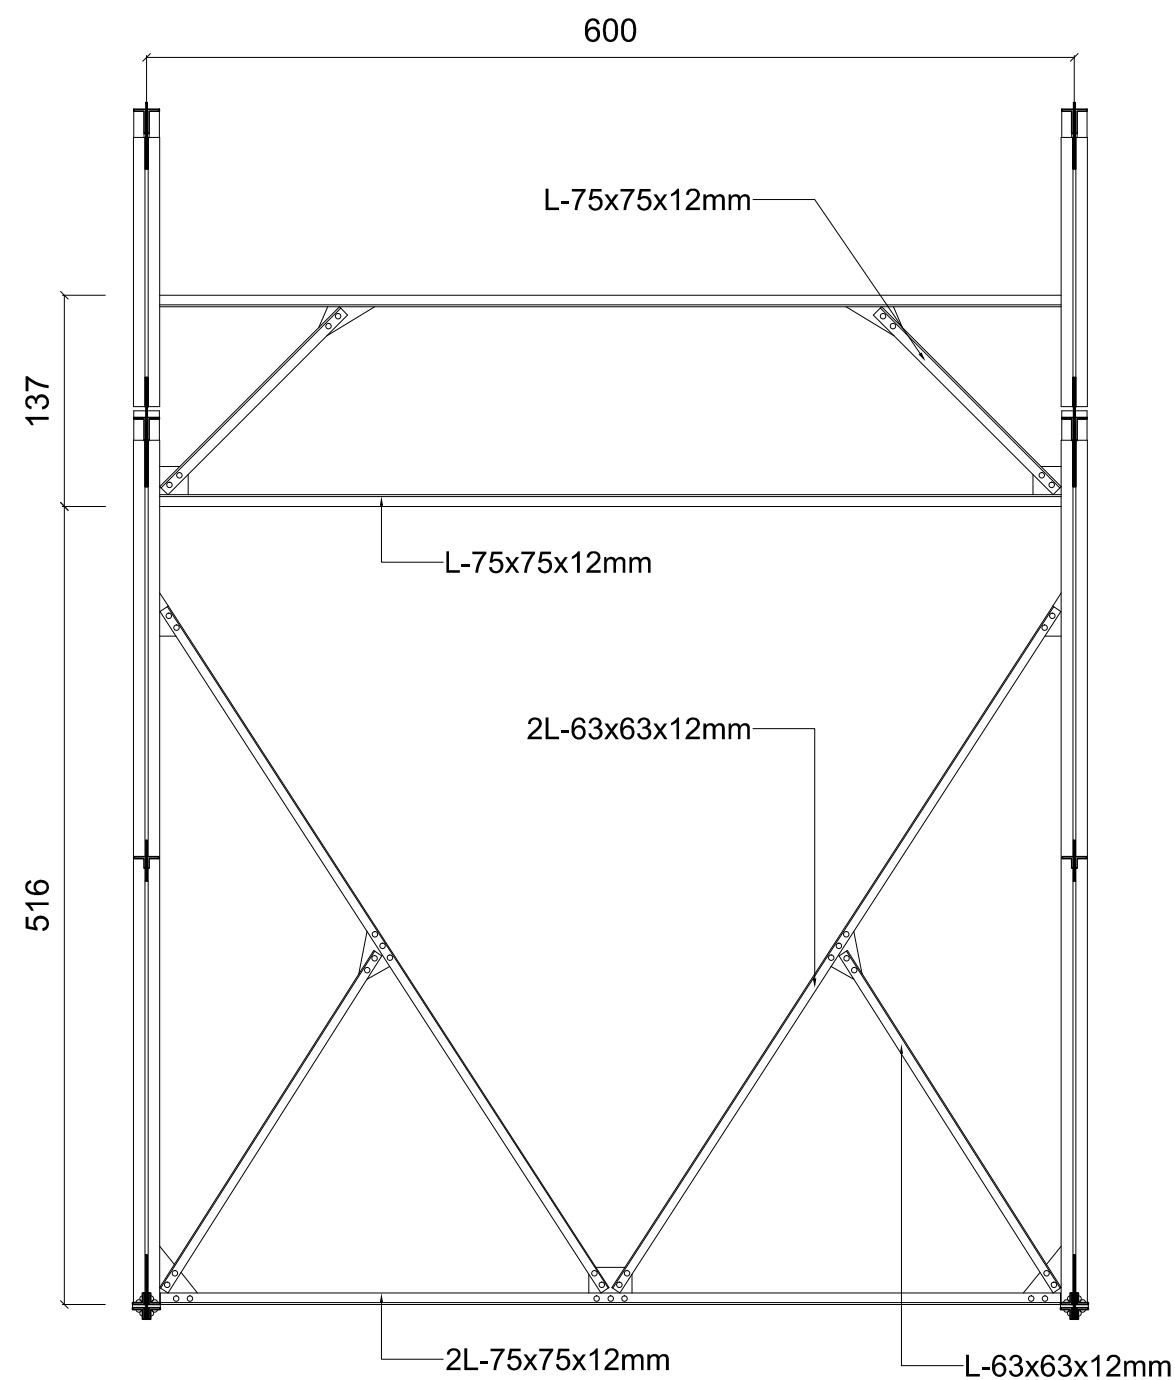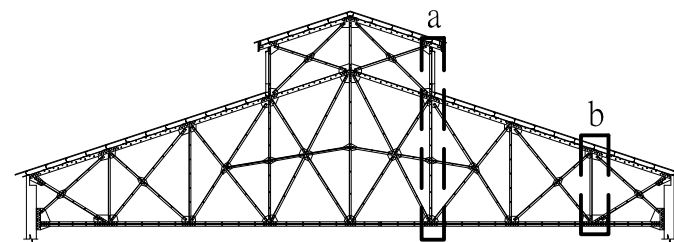





連結構架a

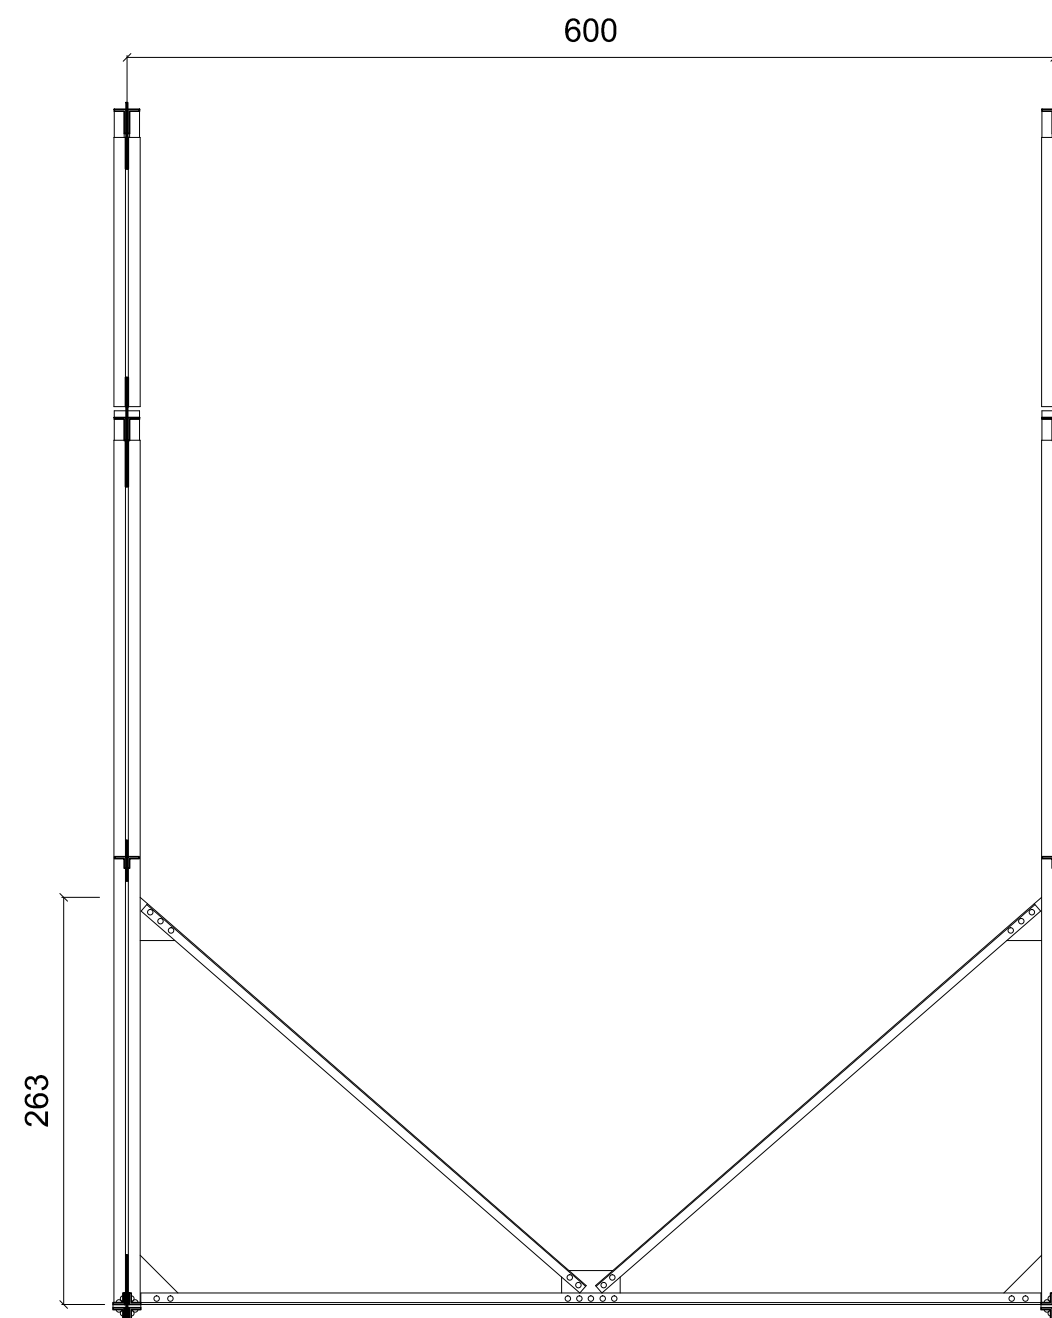

連結構架b

G2鉸金工場屋架細部大樣圖(二)

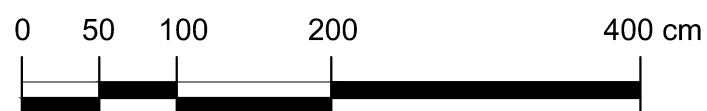

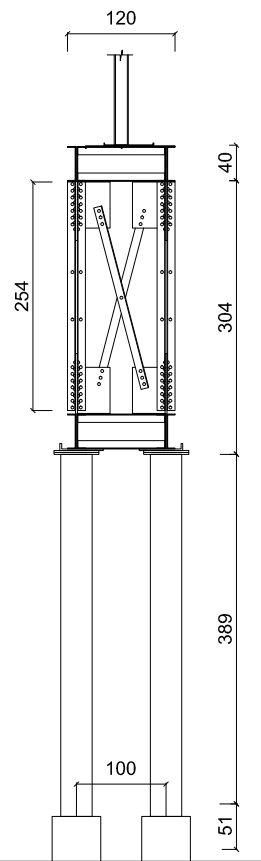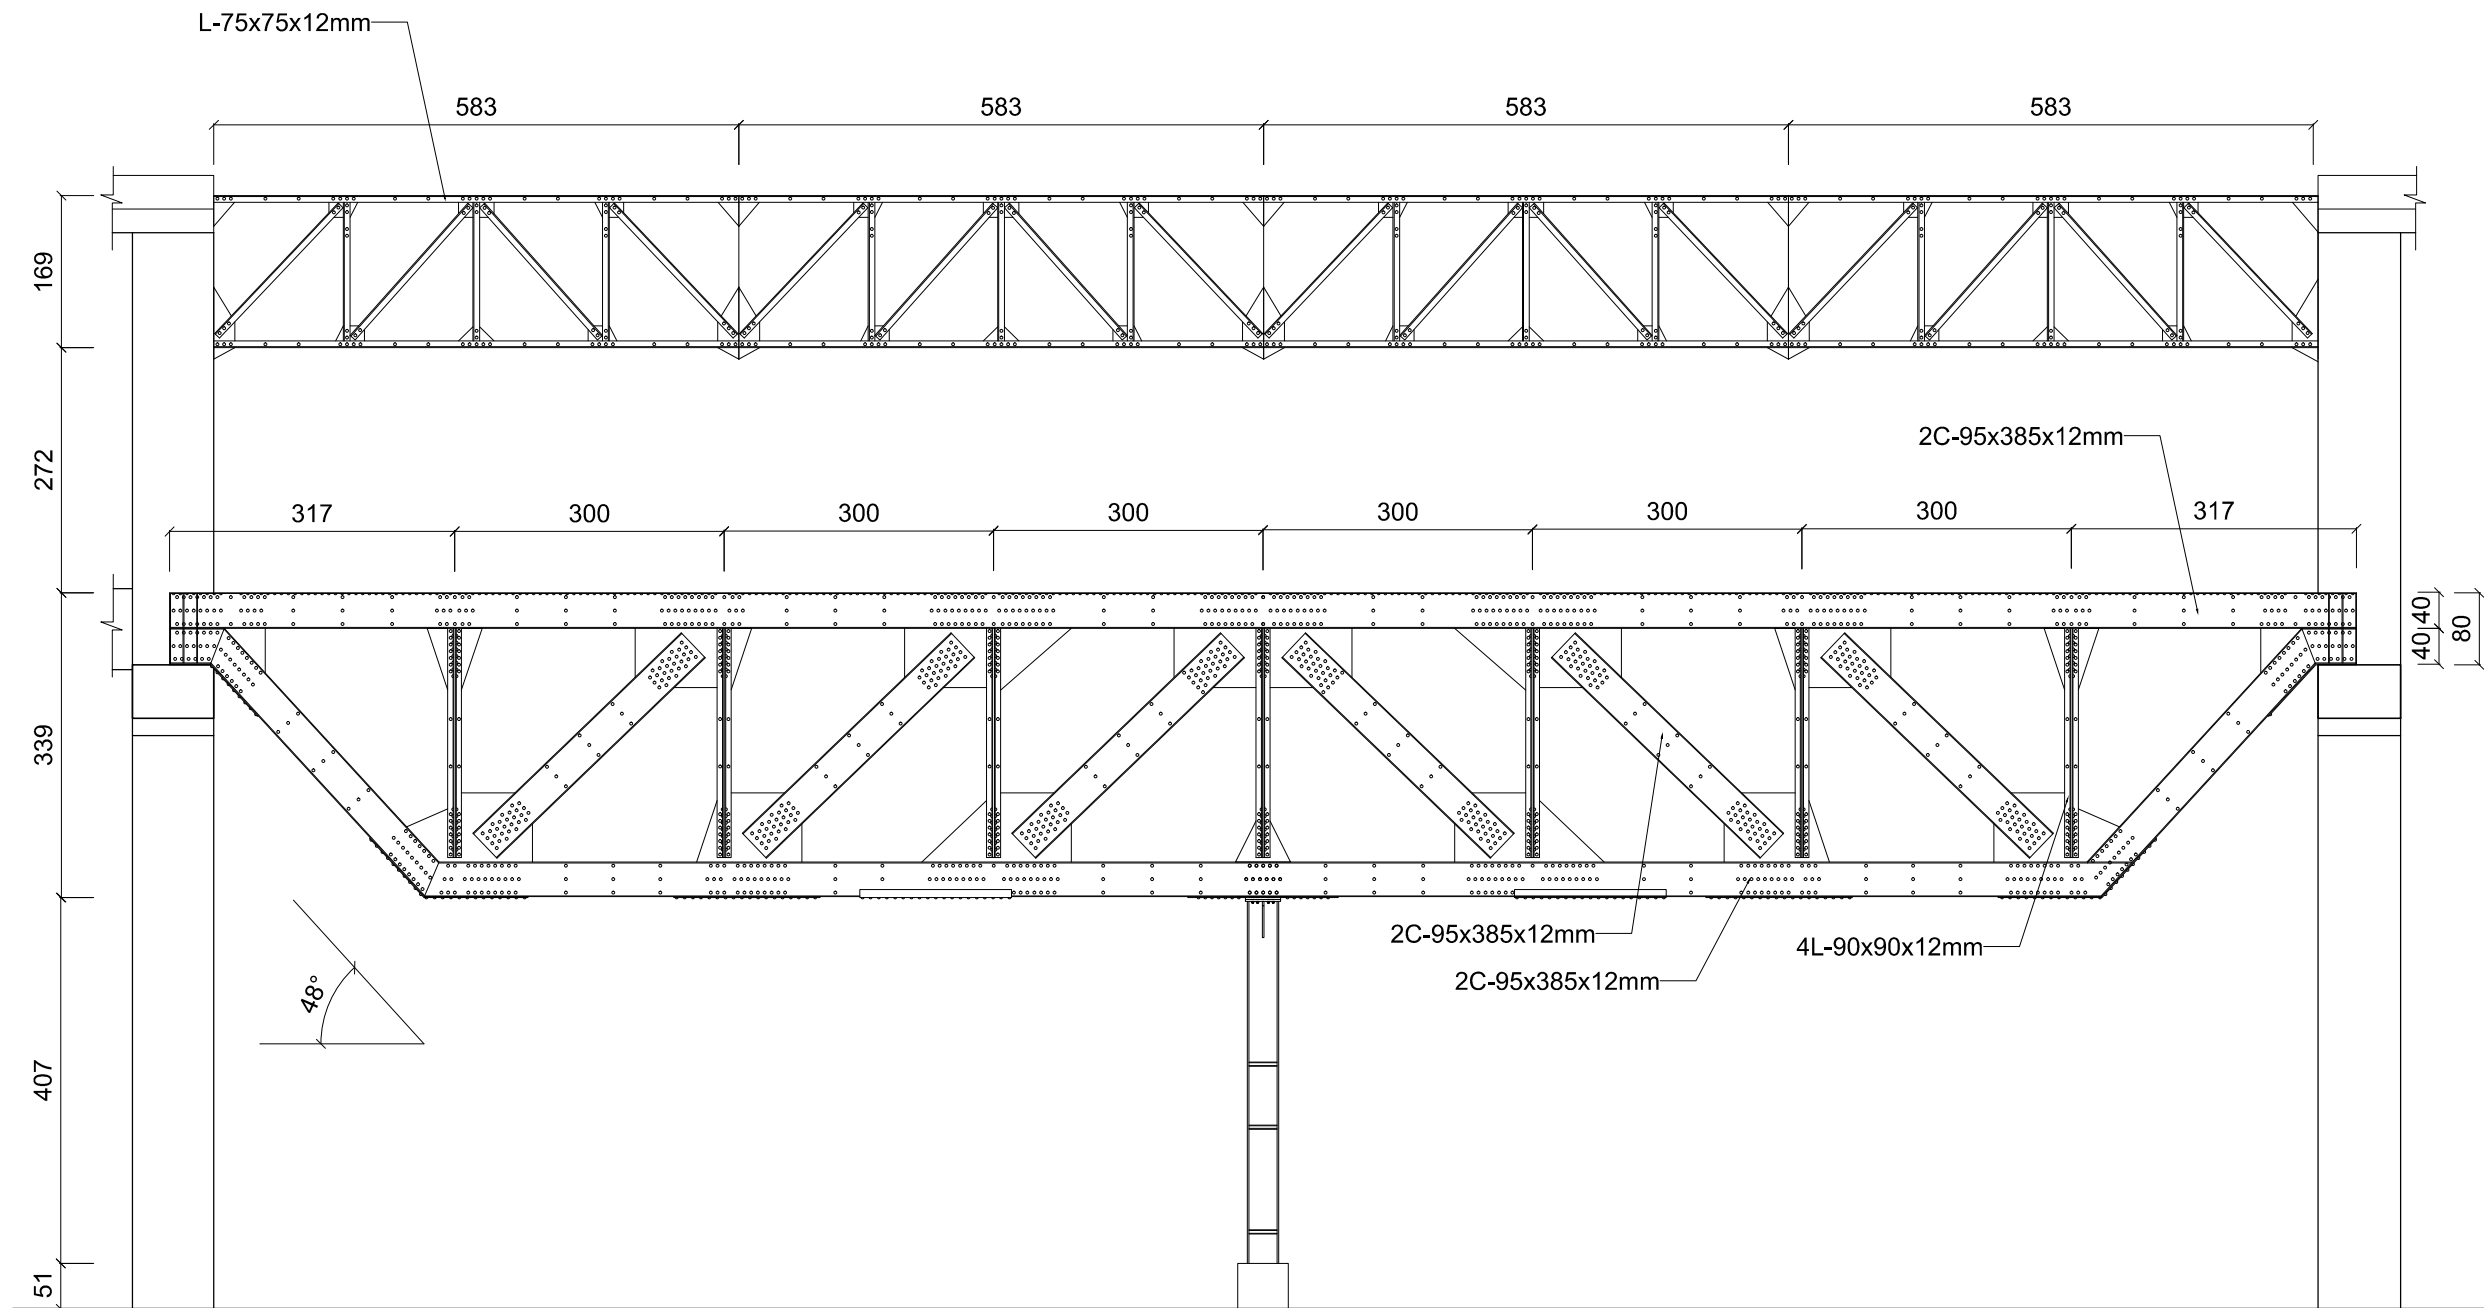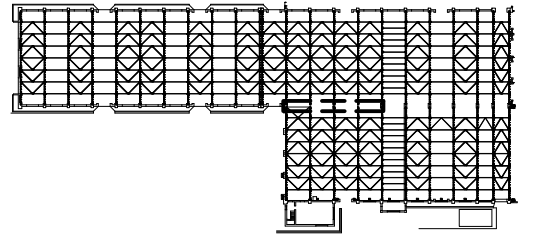

立面圖

剖面圖

G2鉸金工場屋架細部大樣圖(三)

