




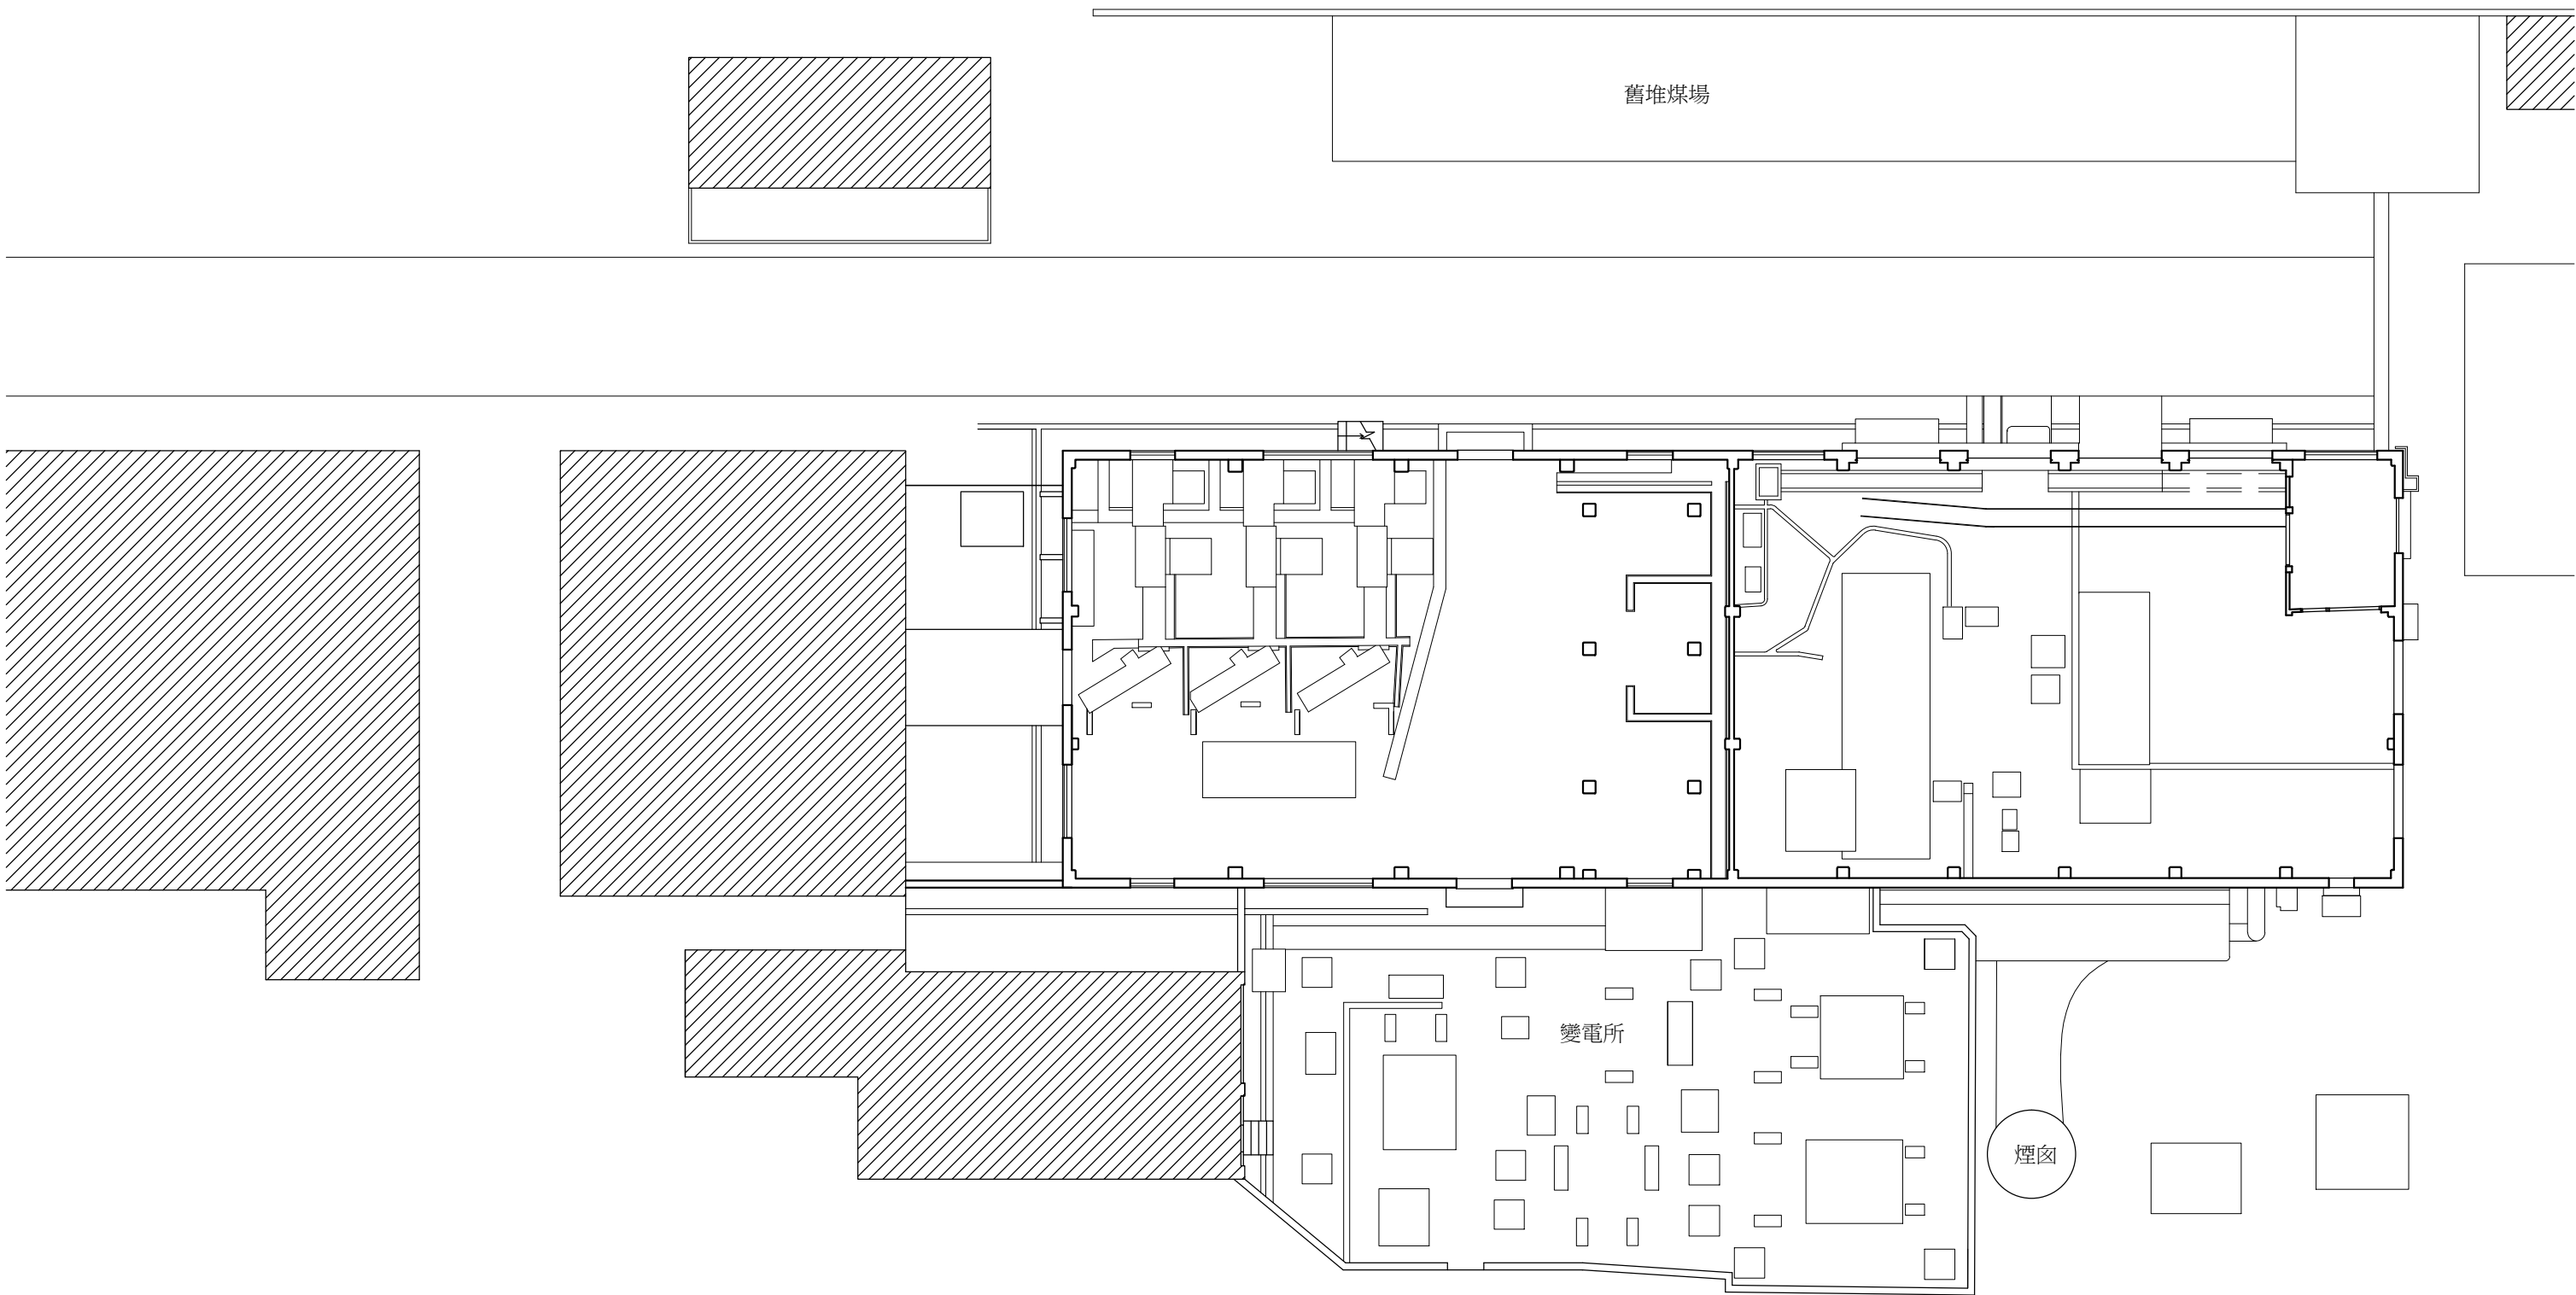

原動室配置圖

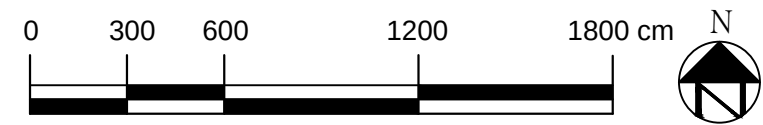

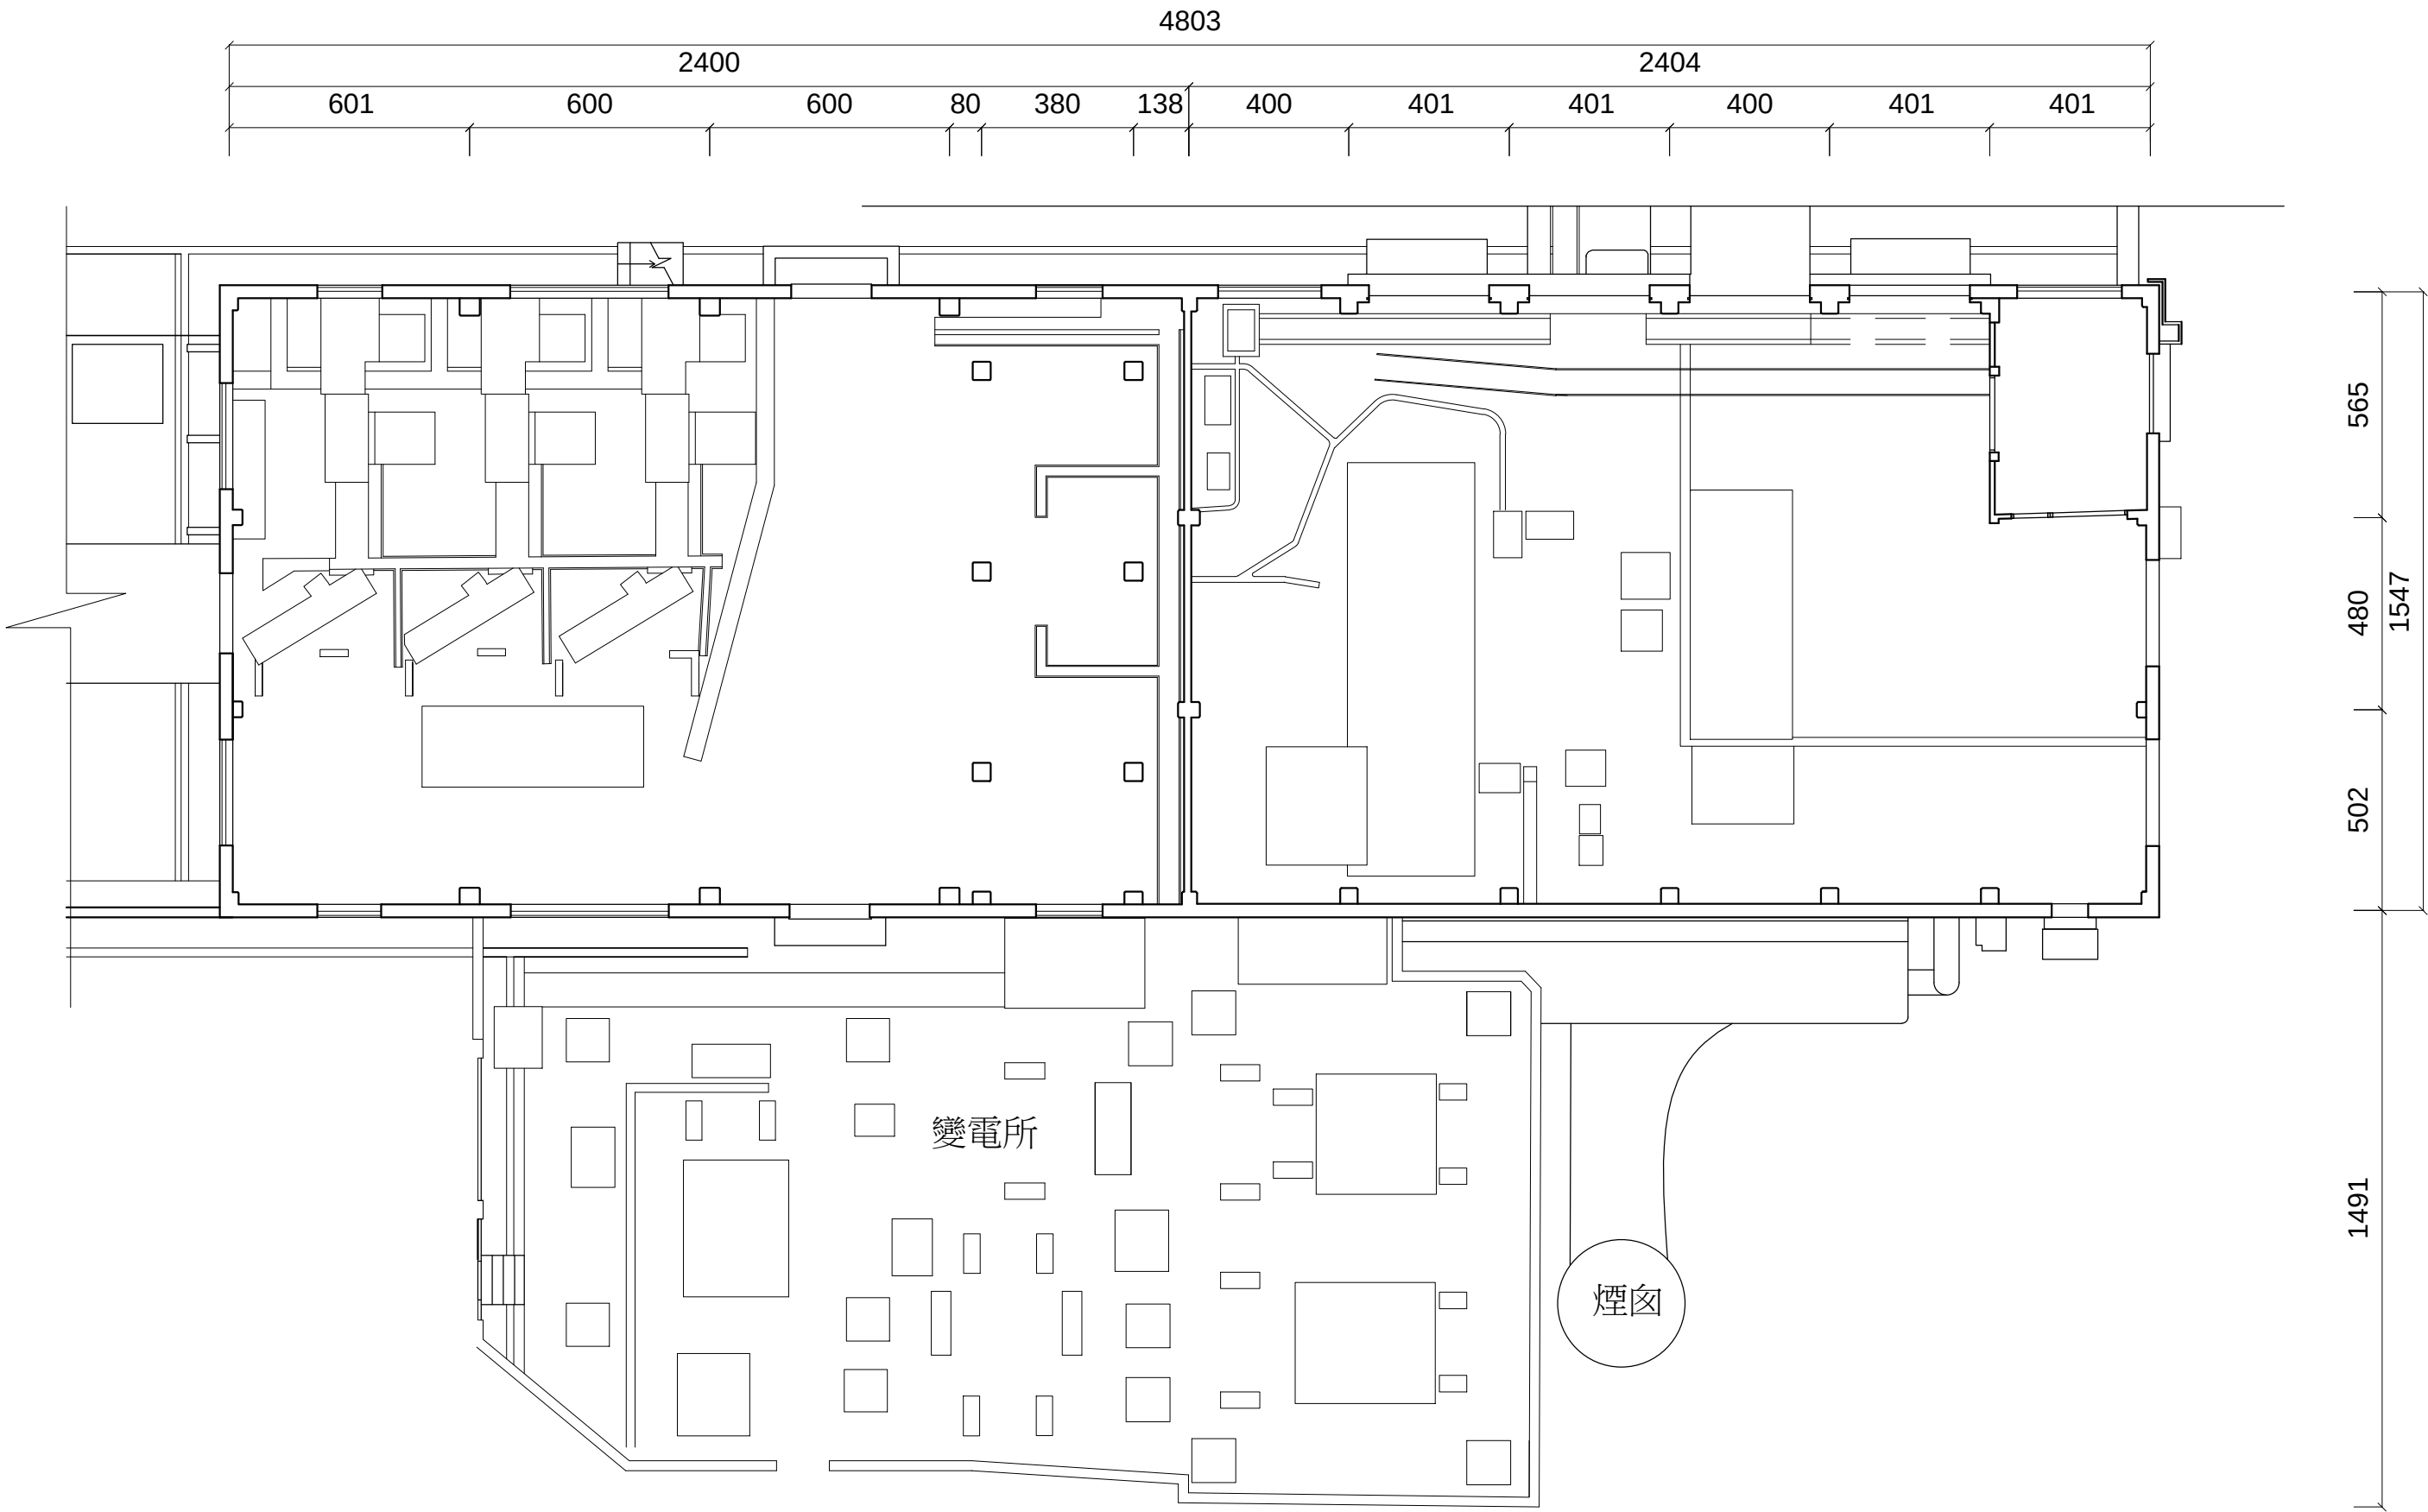

原動室1F平面圖



案名 國定古蹟臺北機廠全區修復及再利用計畫


圖名 原動室1F平面圖

比例 1/200 A3


單位 cm


圖號 1/D1

張號 81

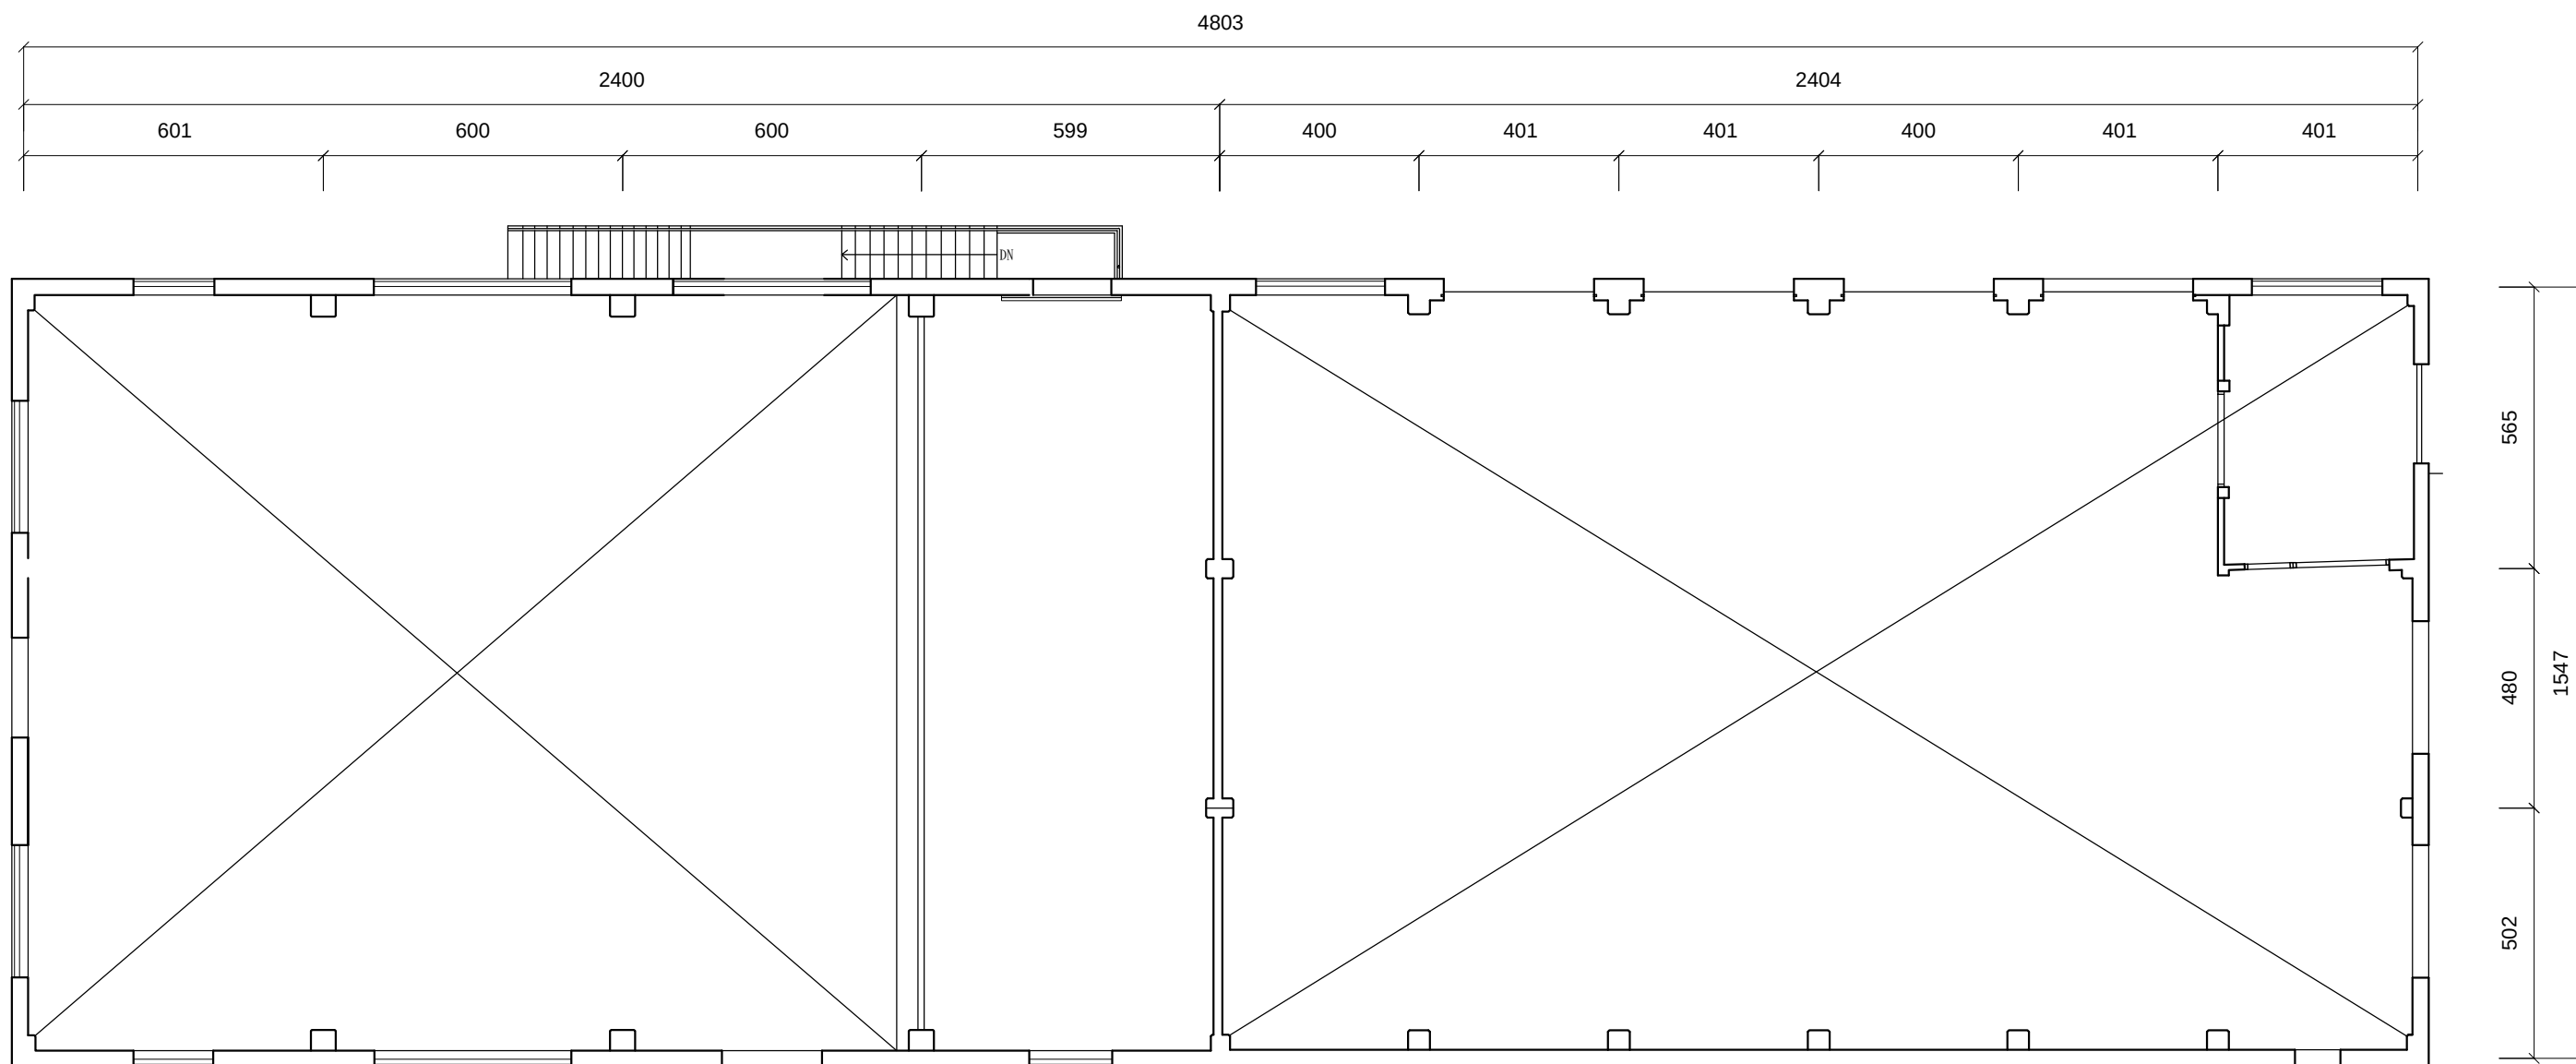


原動室2F平面圖



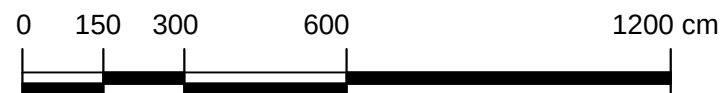


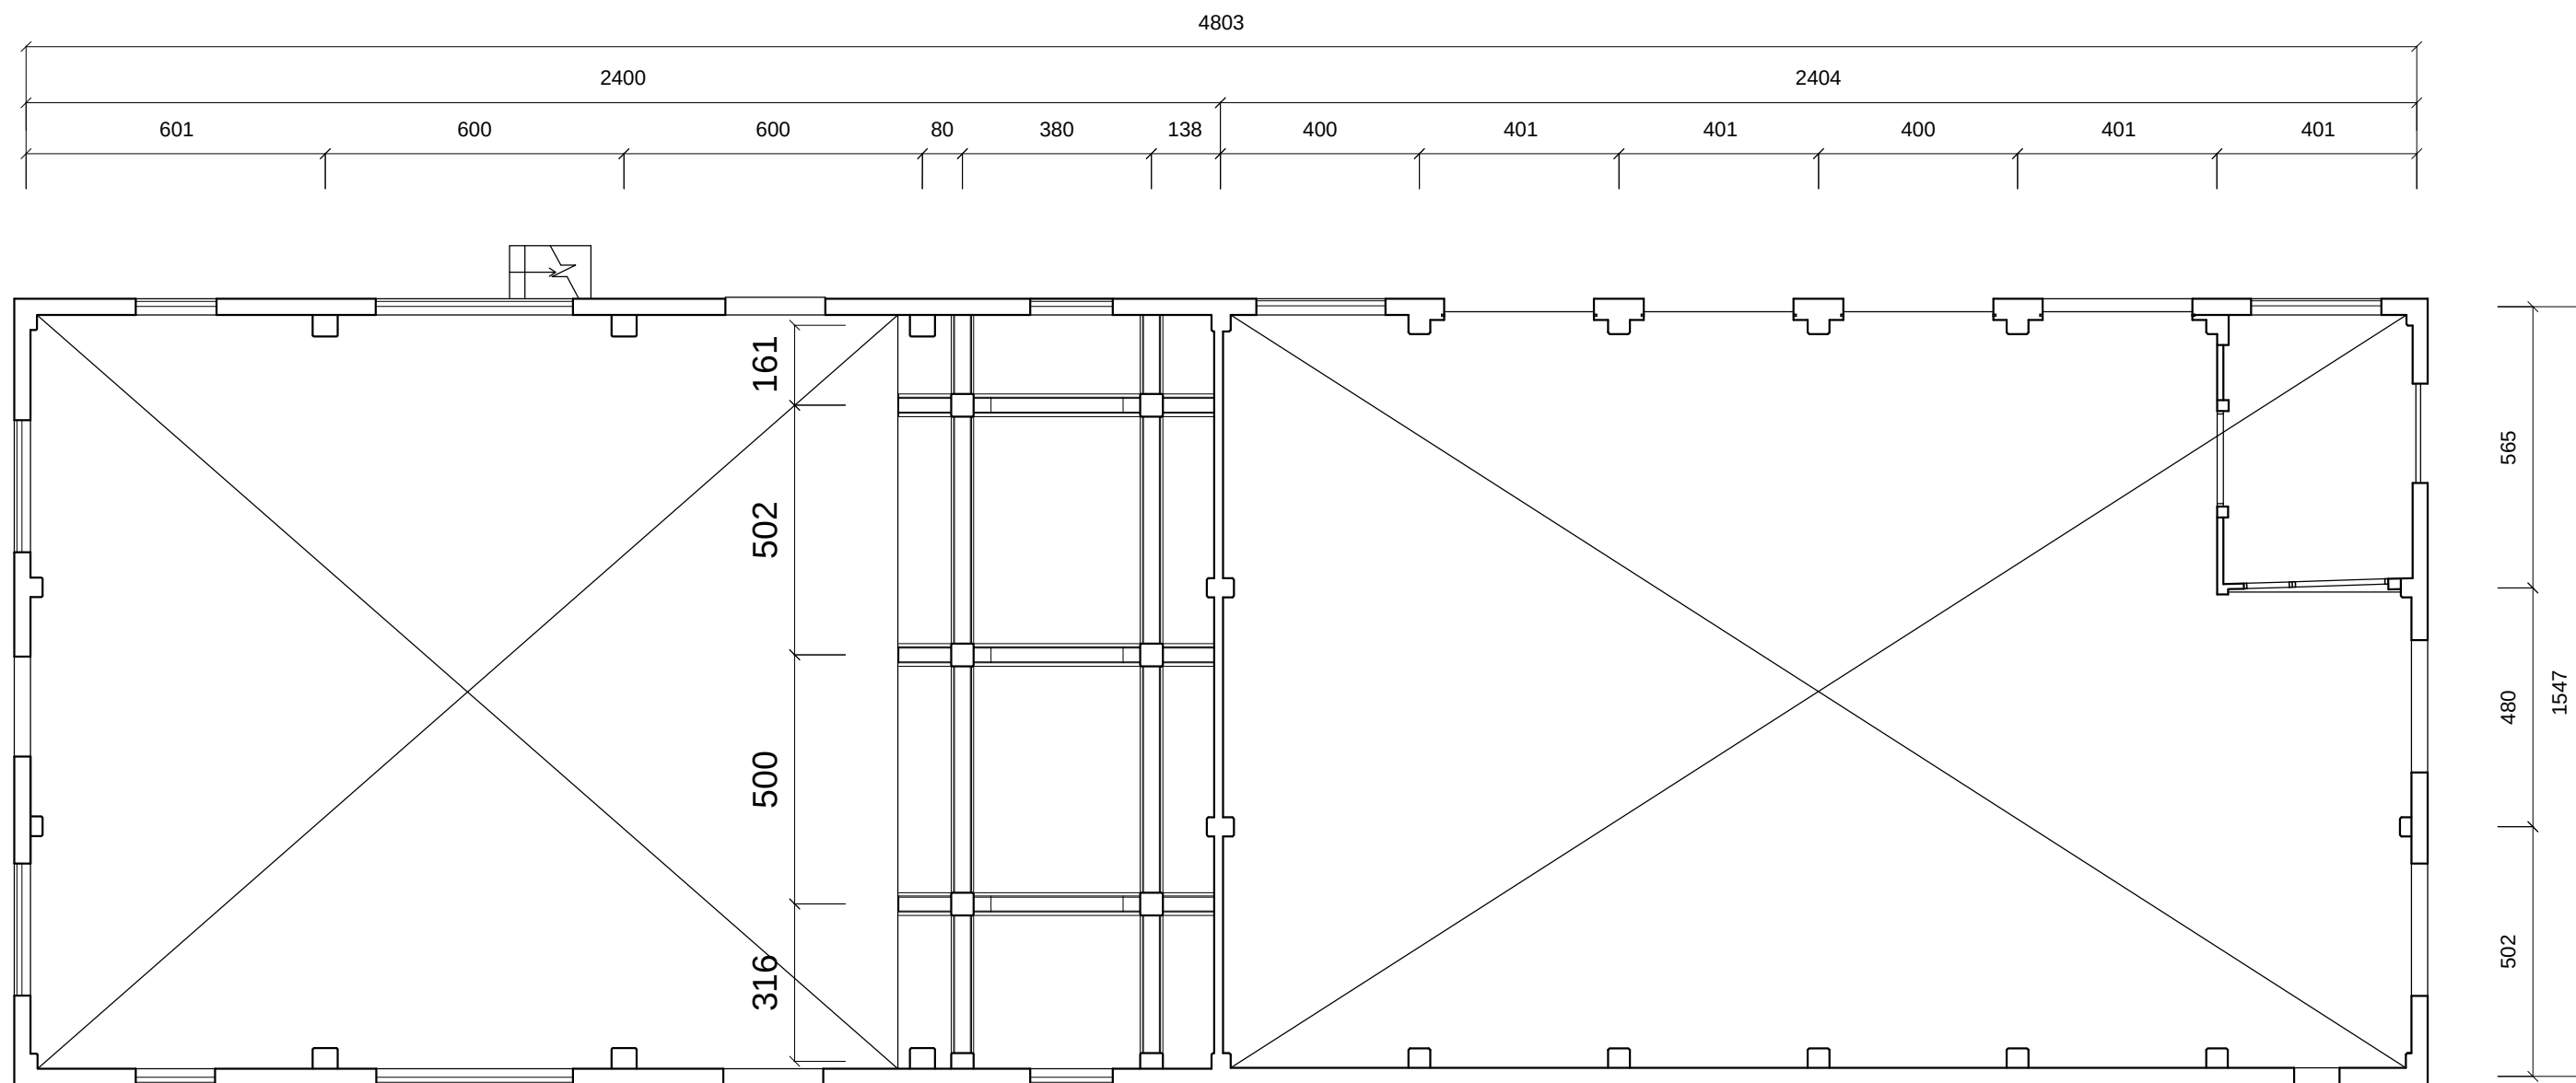


原動室1F天花反射平面圖



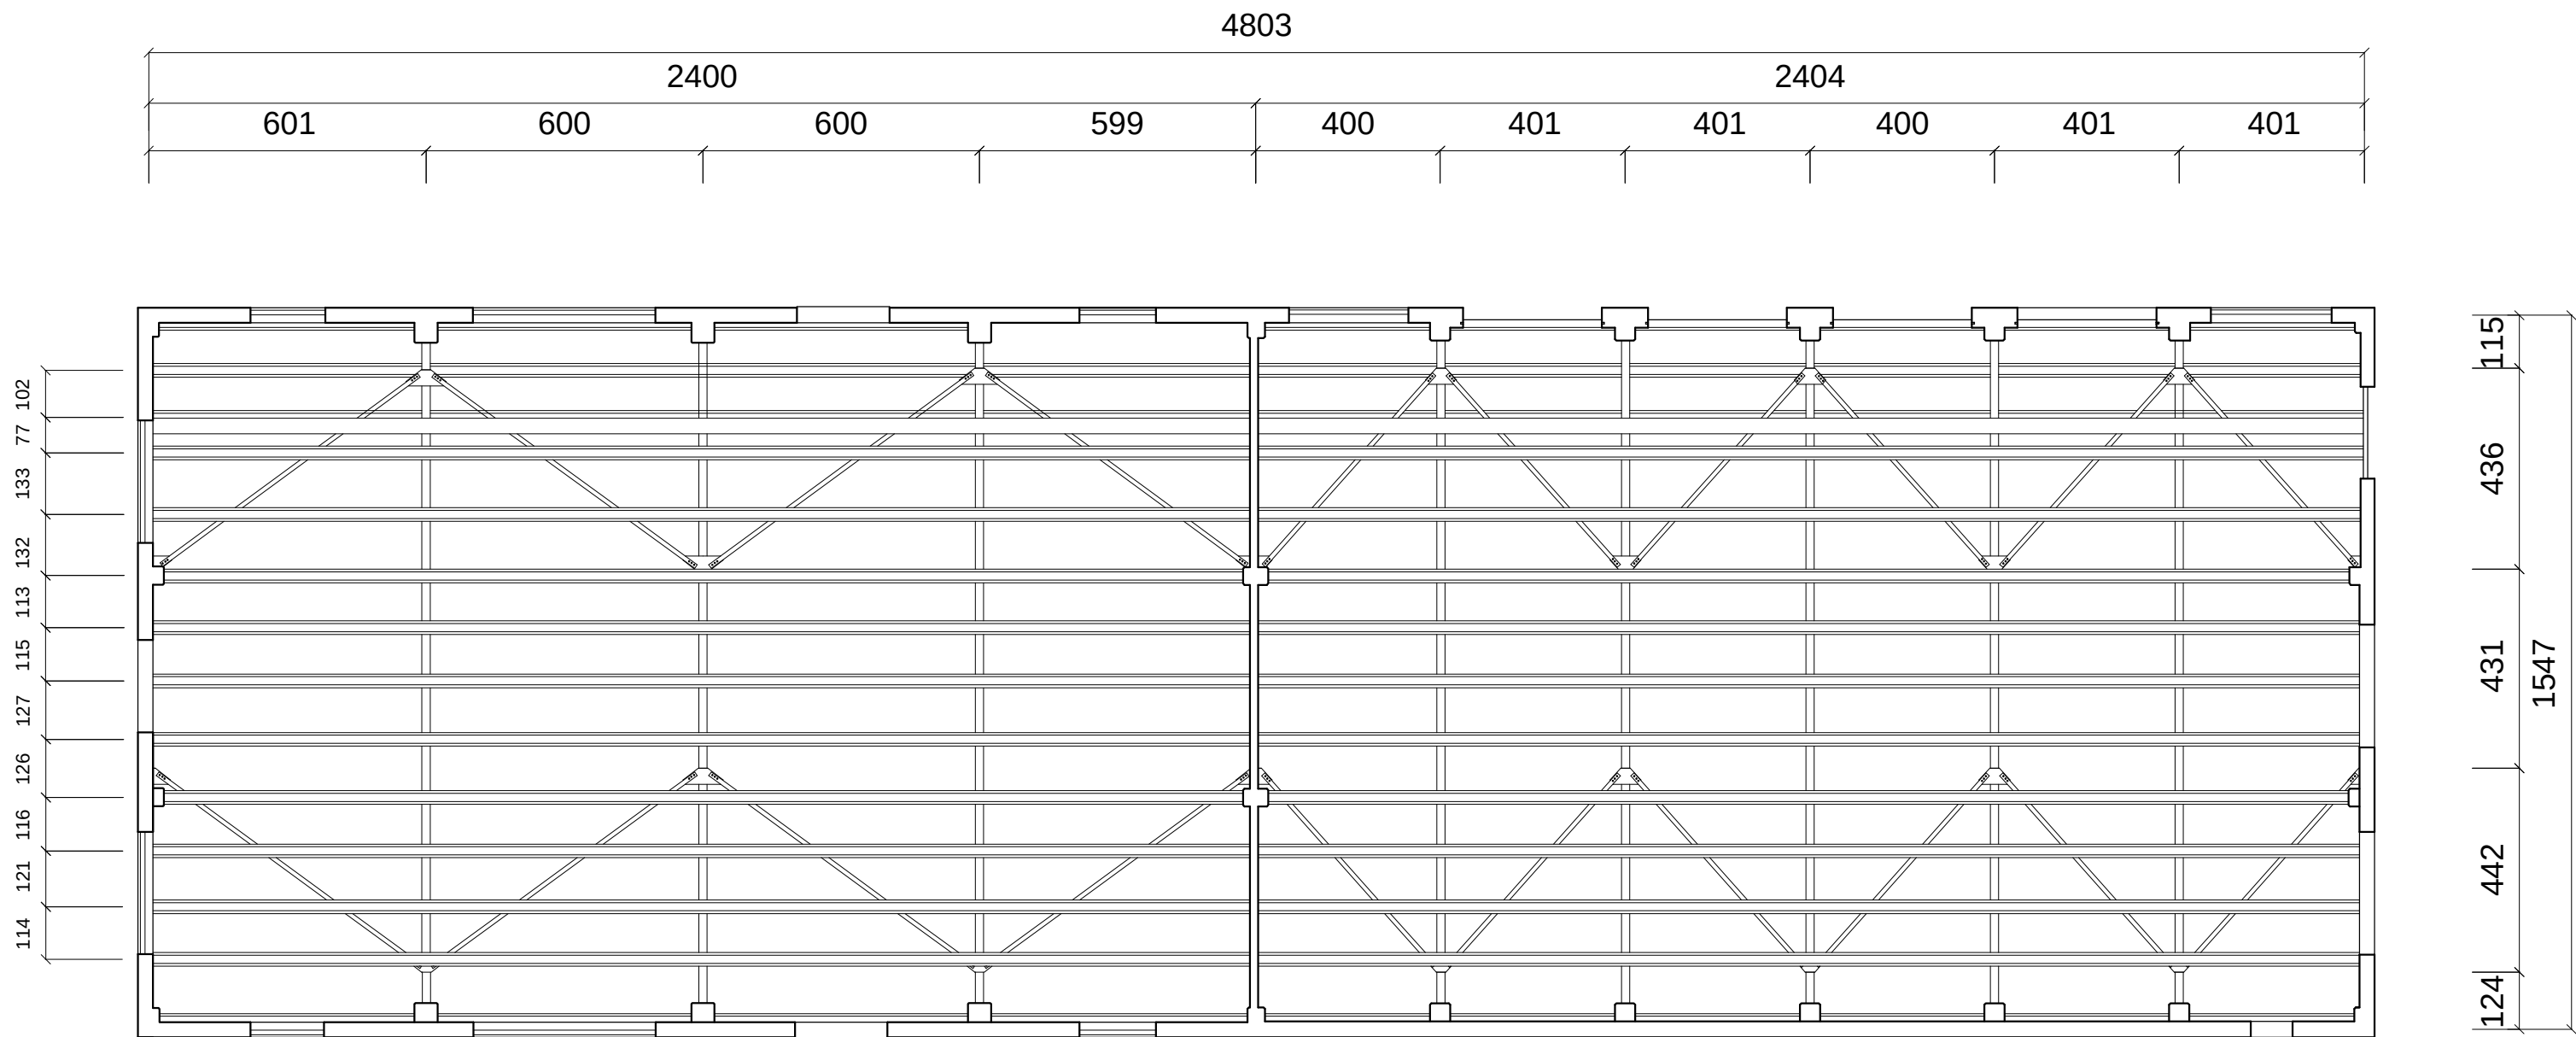


原動室2F天花反射平面圖

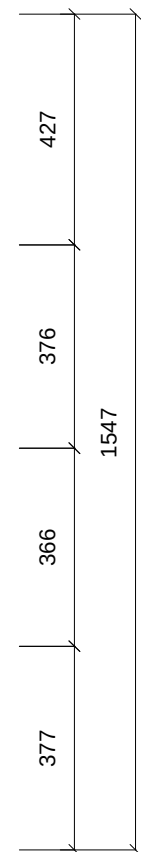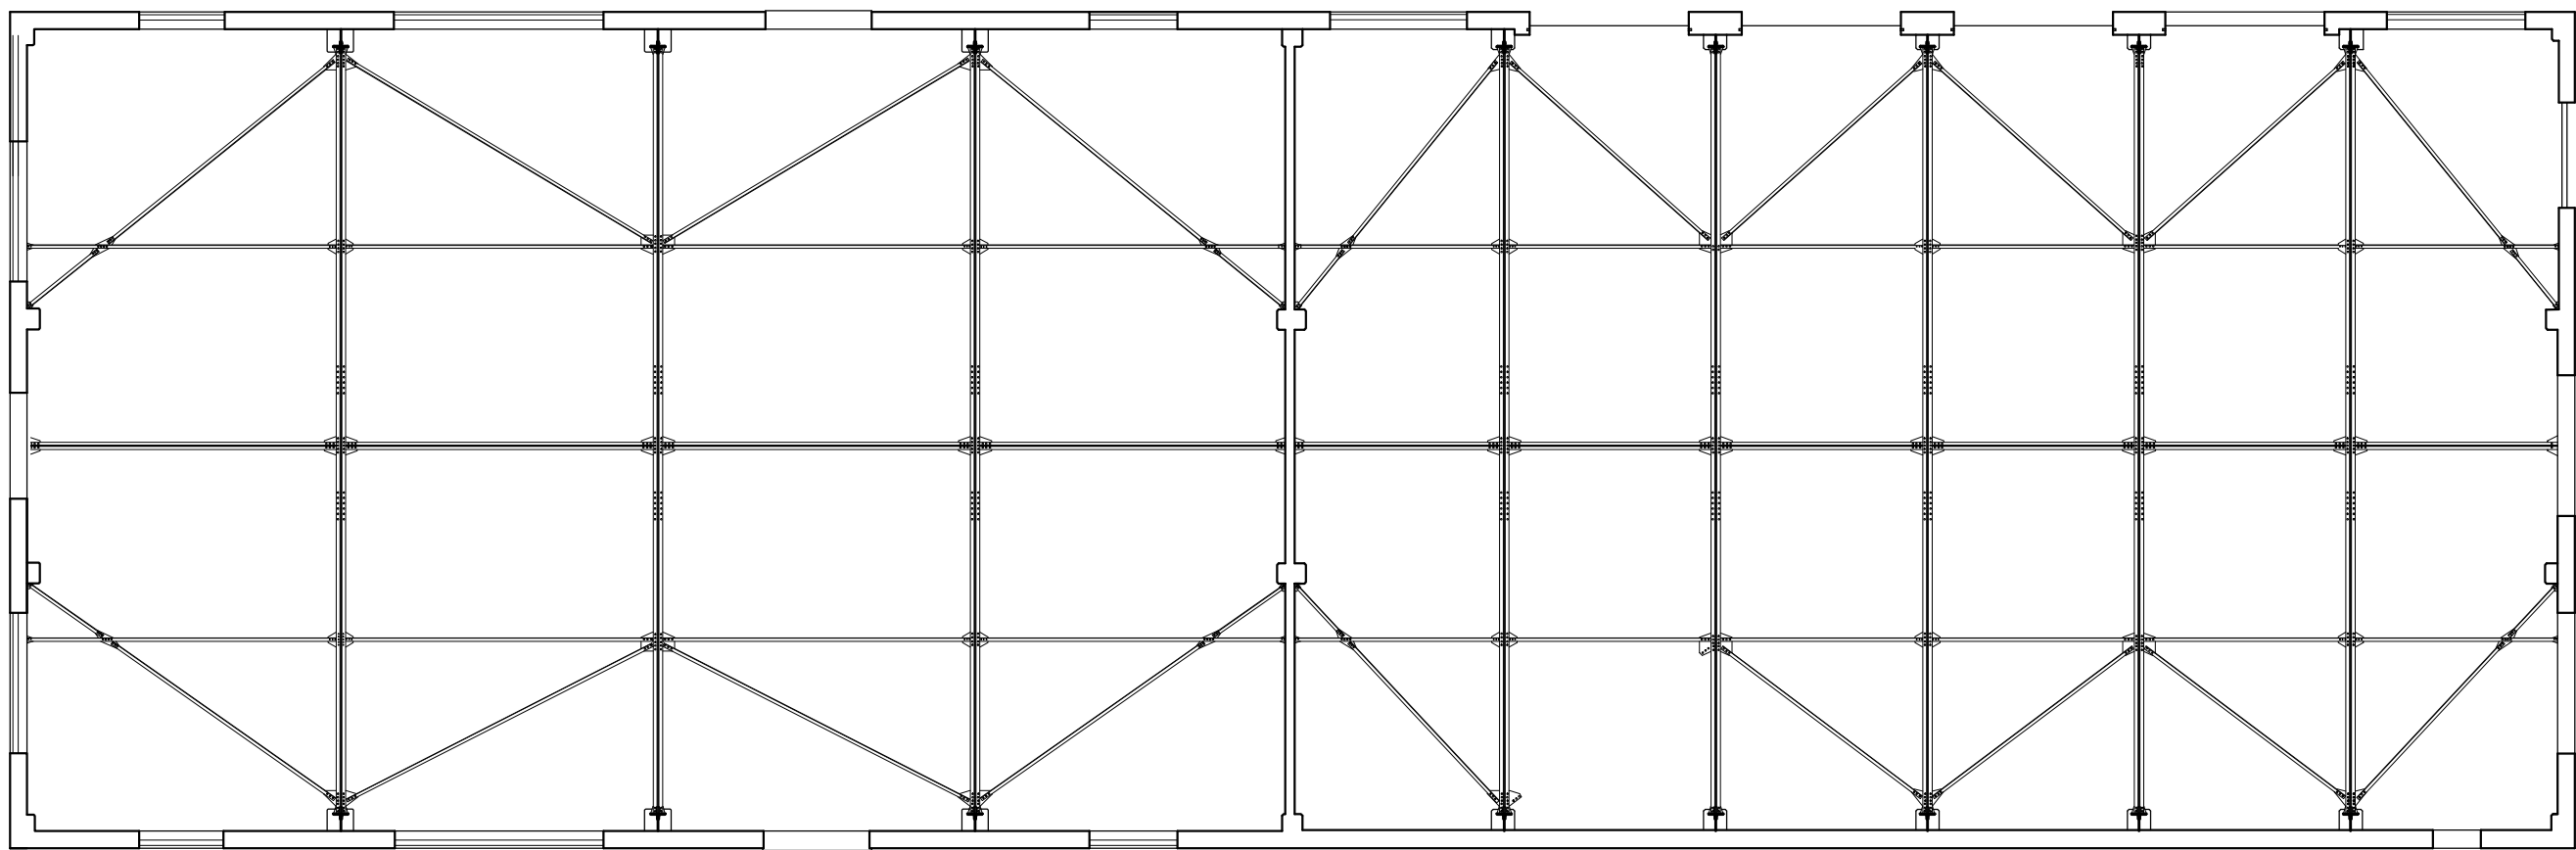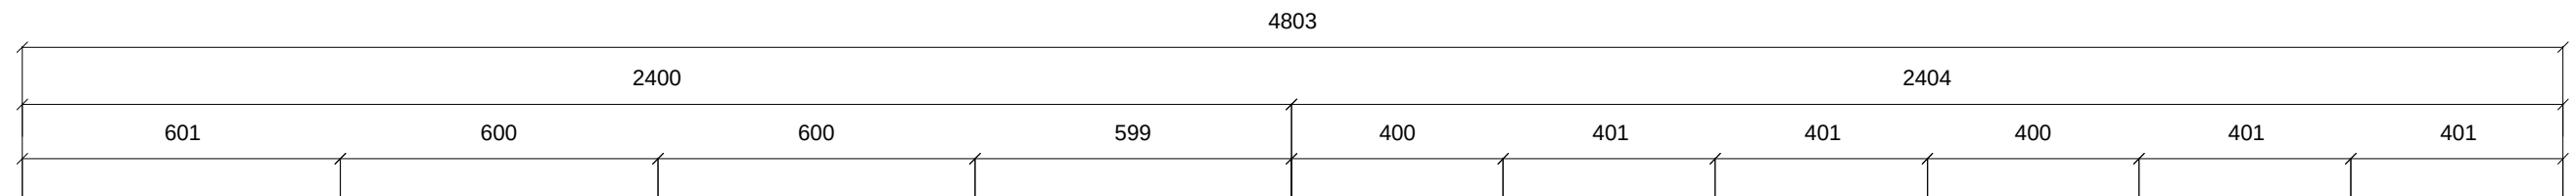


原動室屋架平面圖

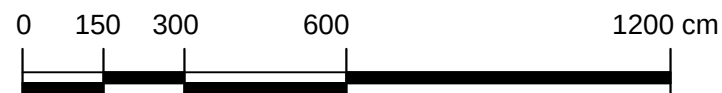

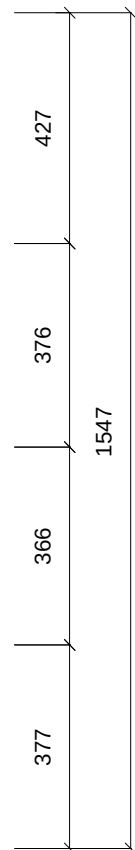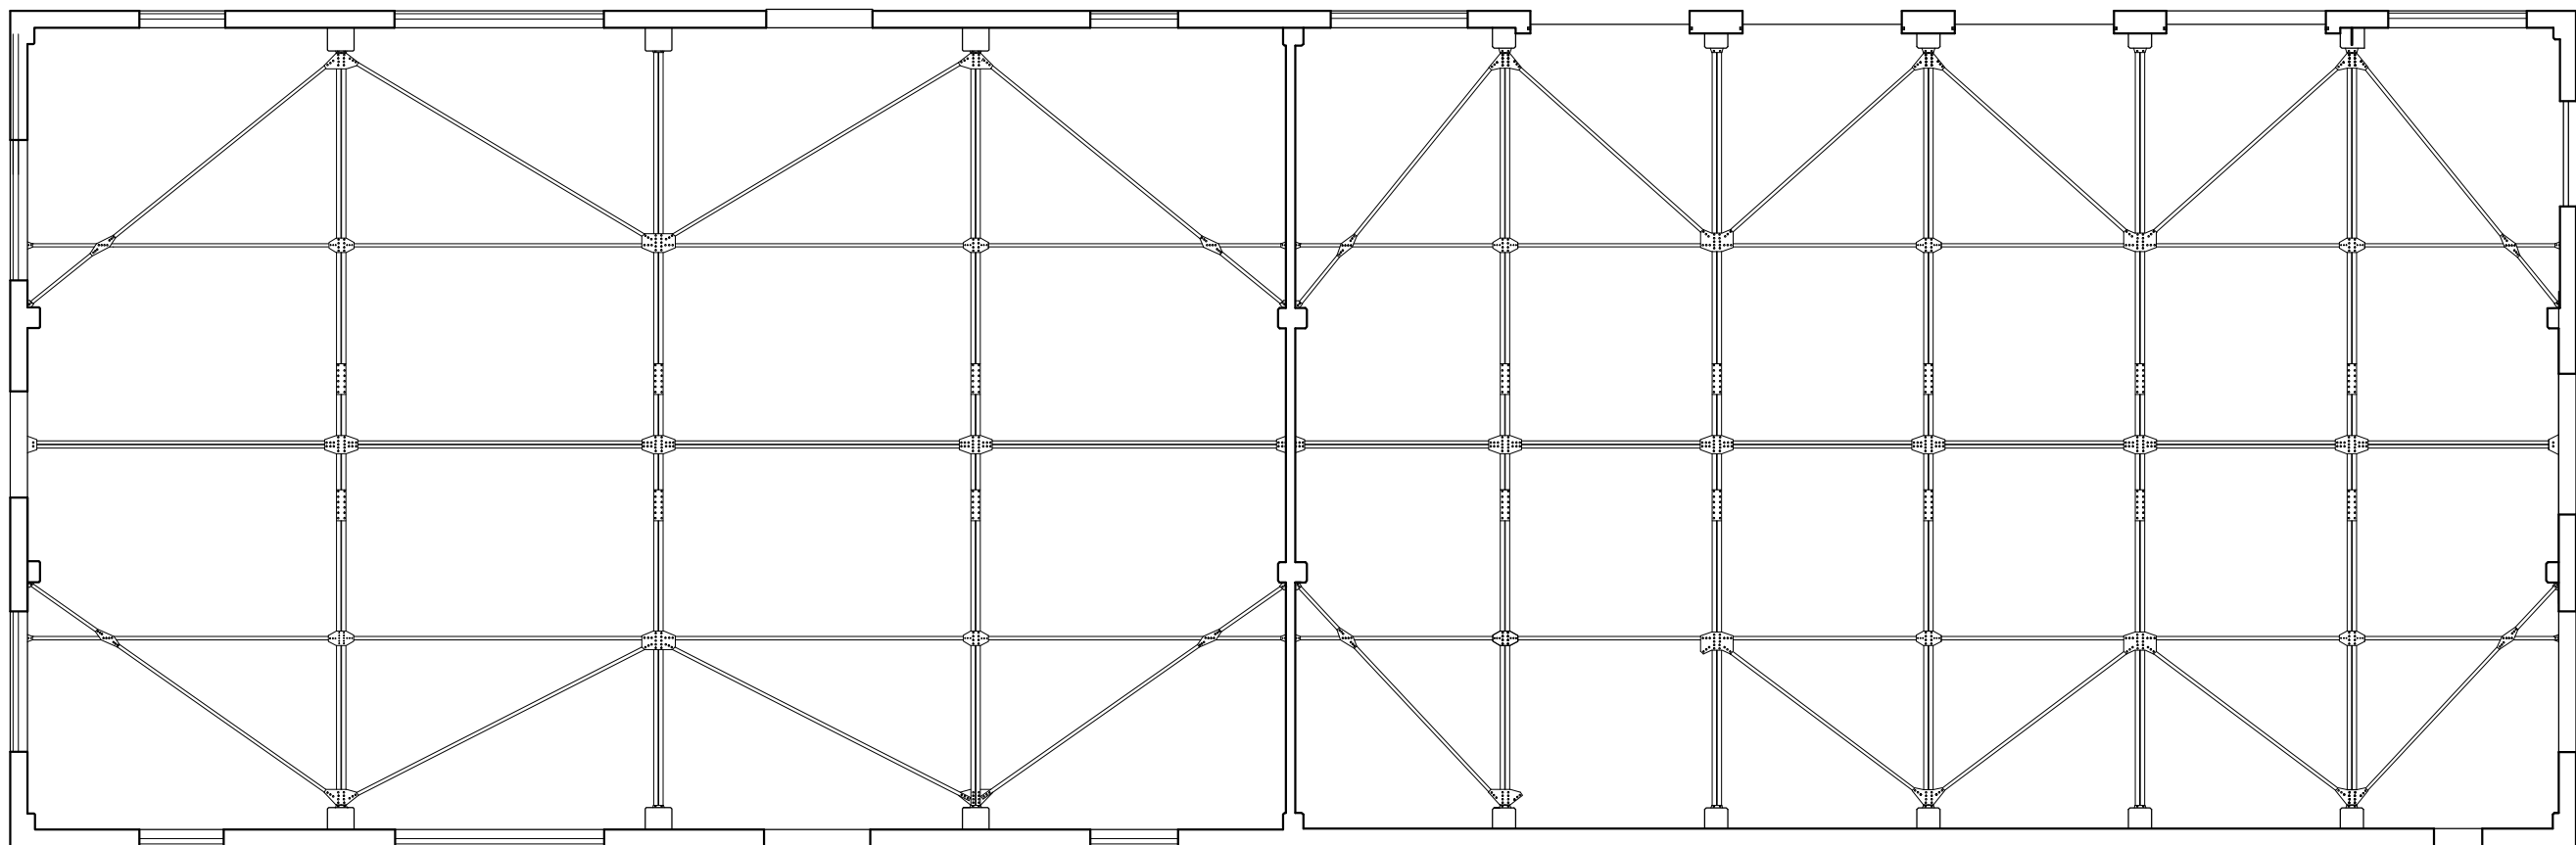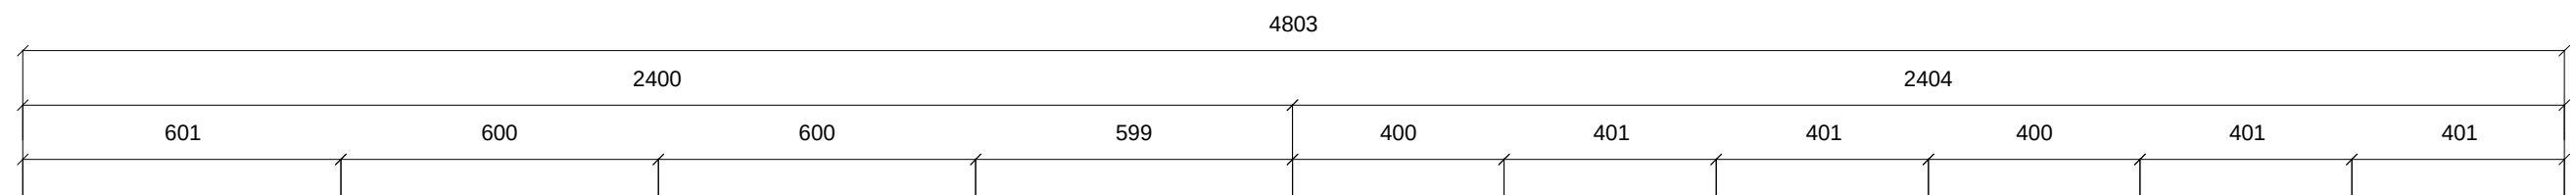




原動室屋架反射平面圖



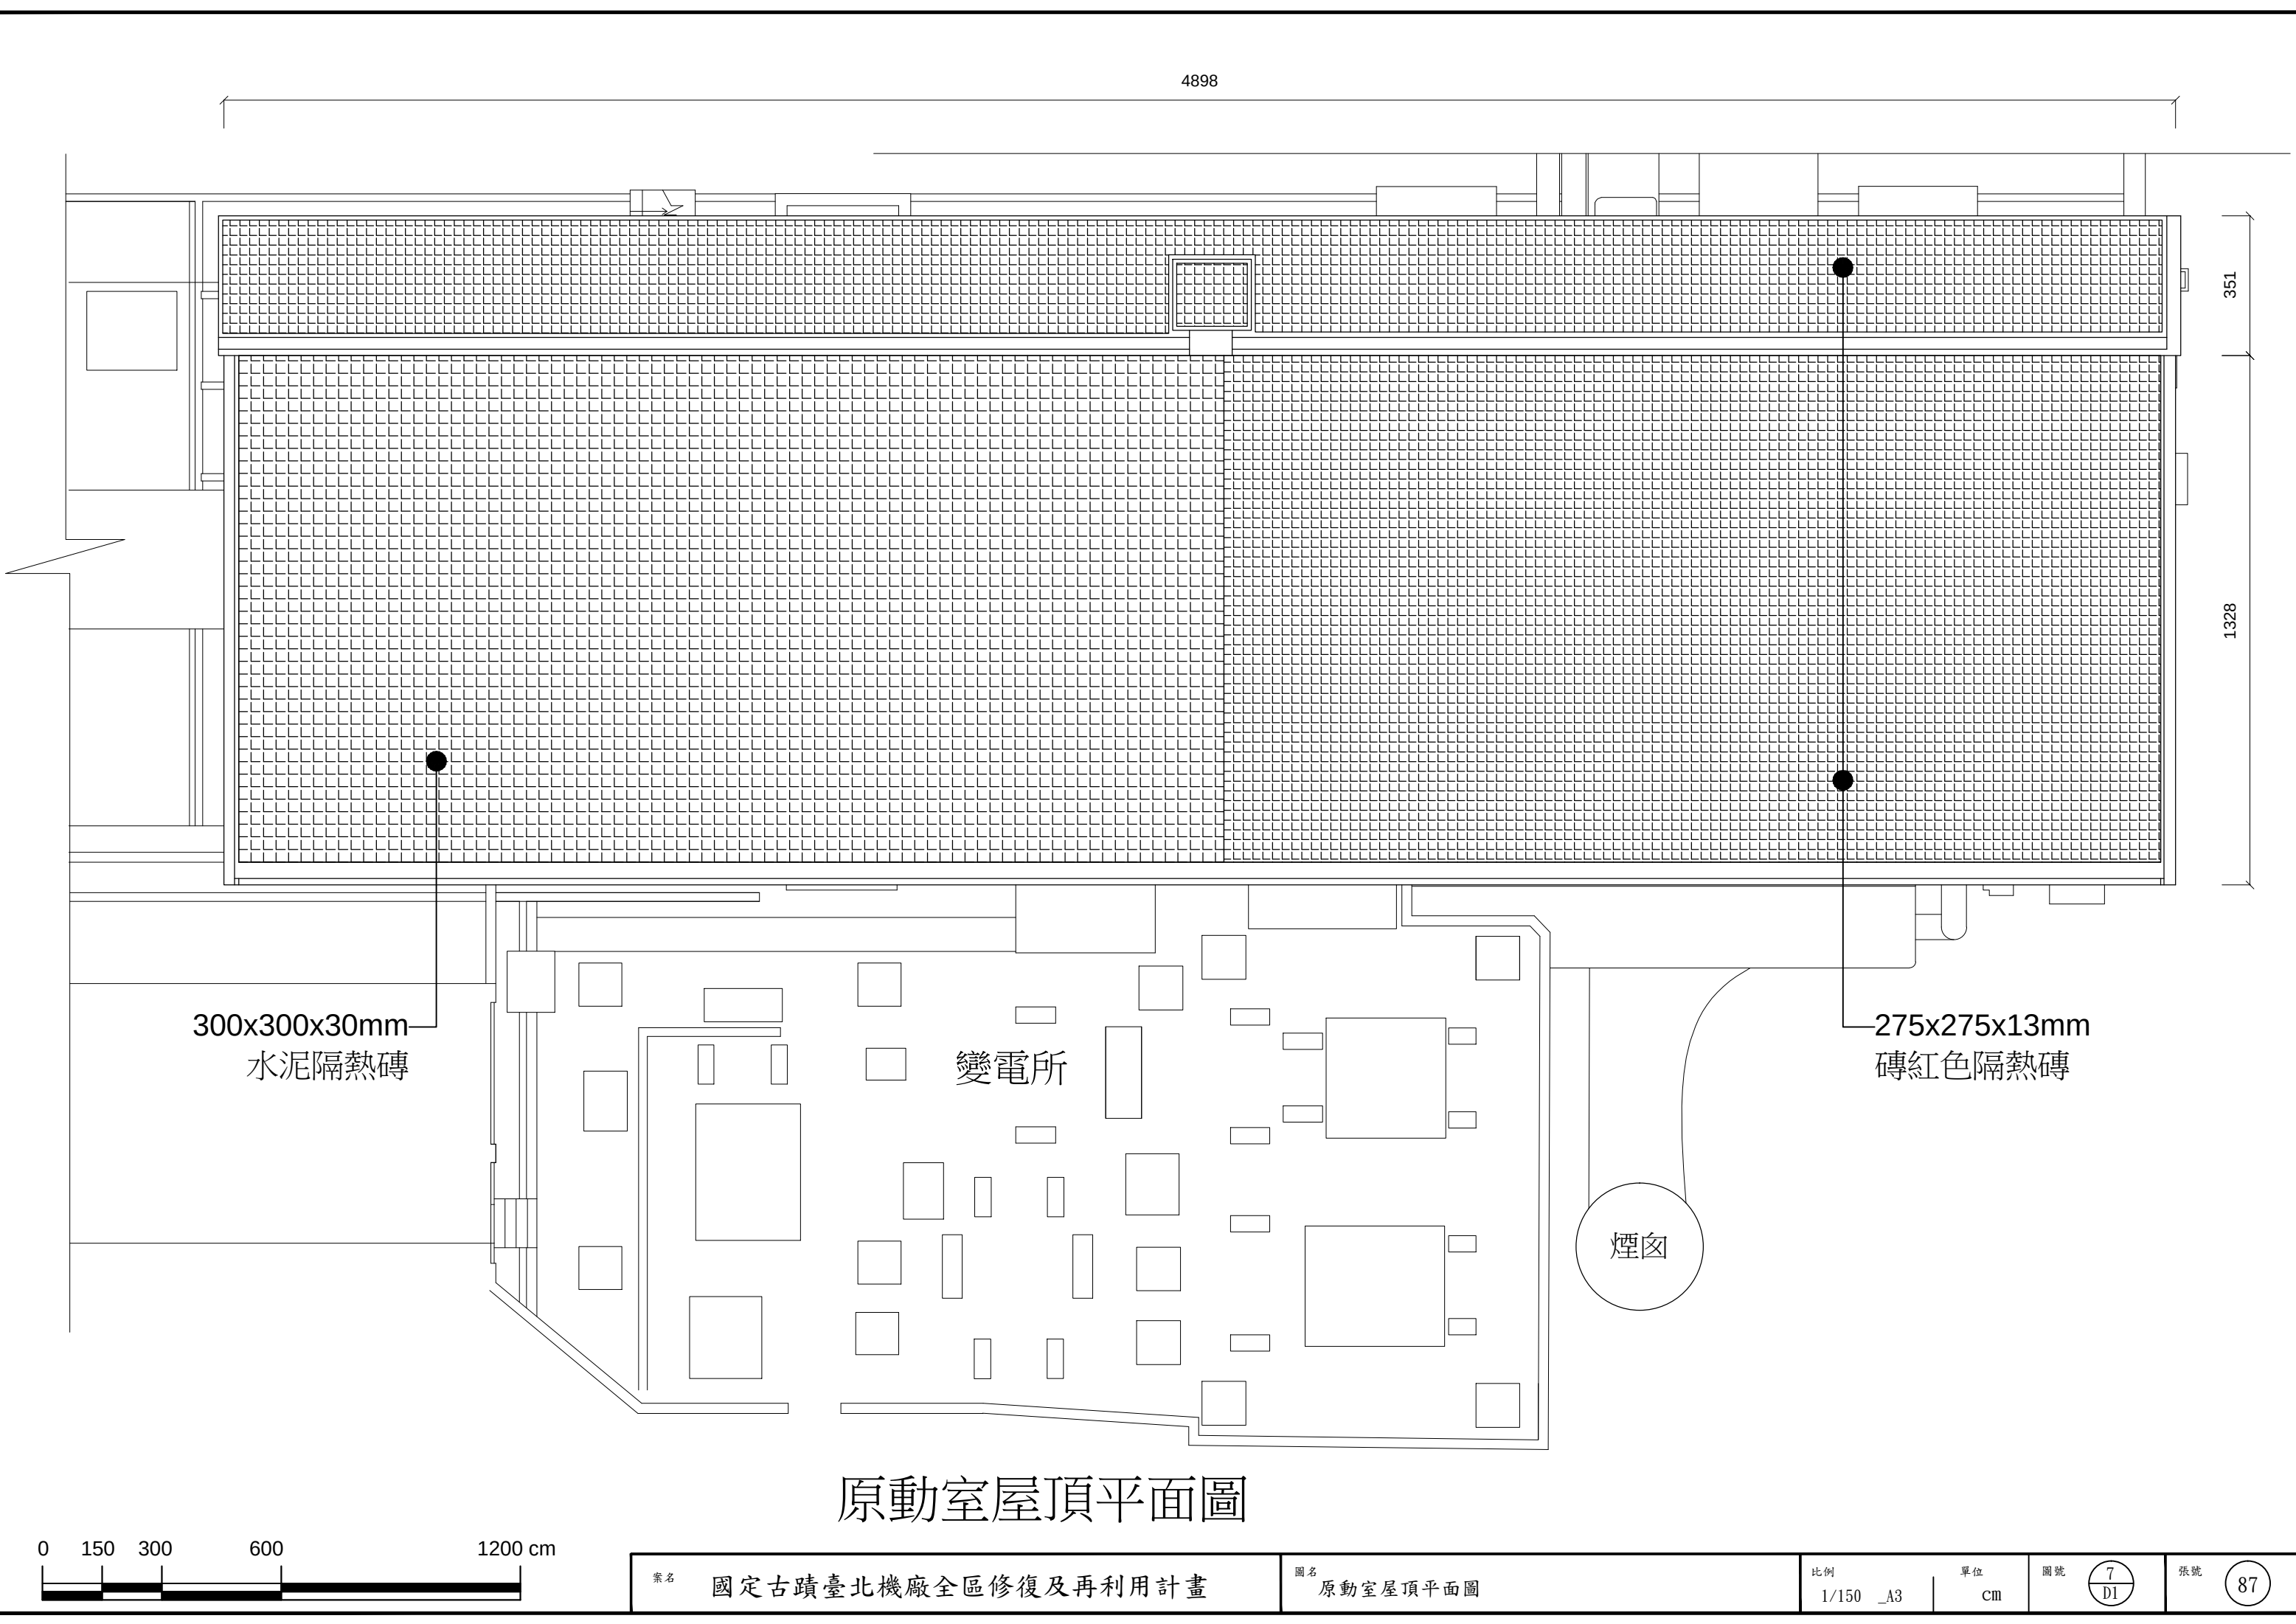



原動室屋頂平面圖

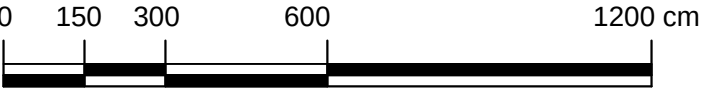

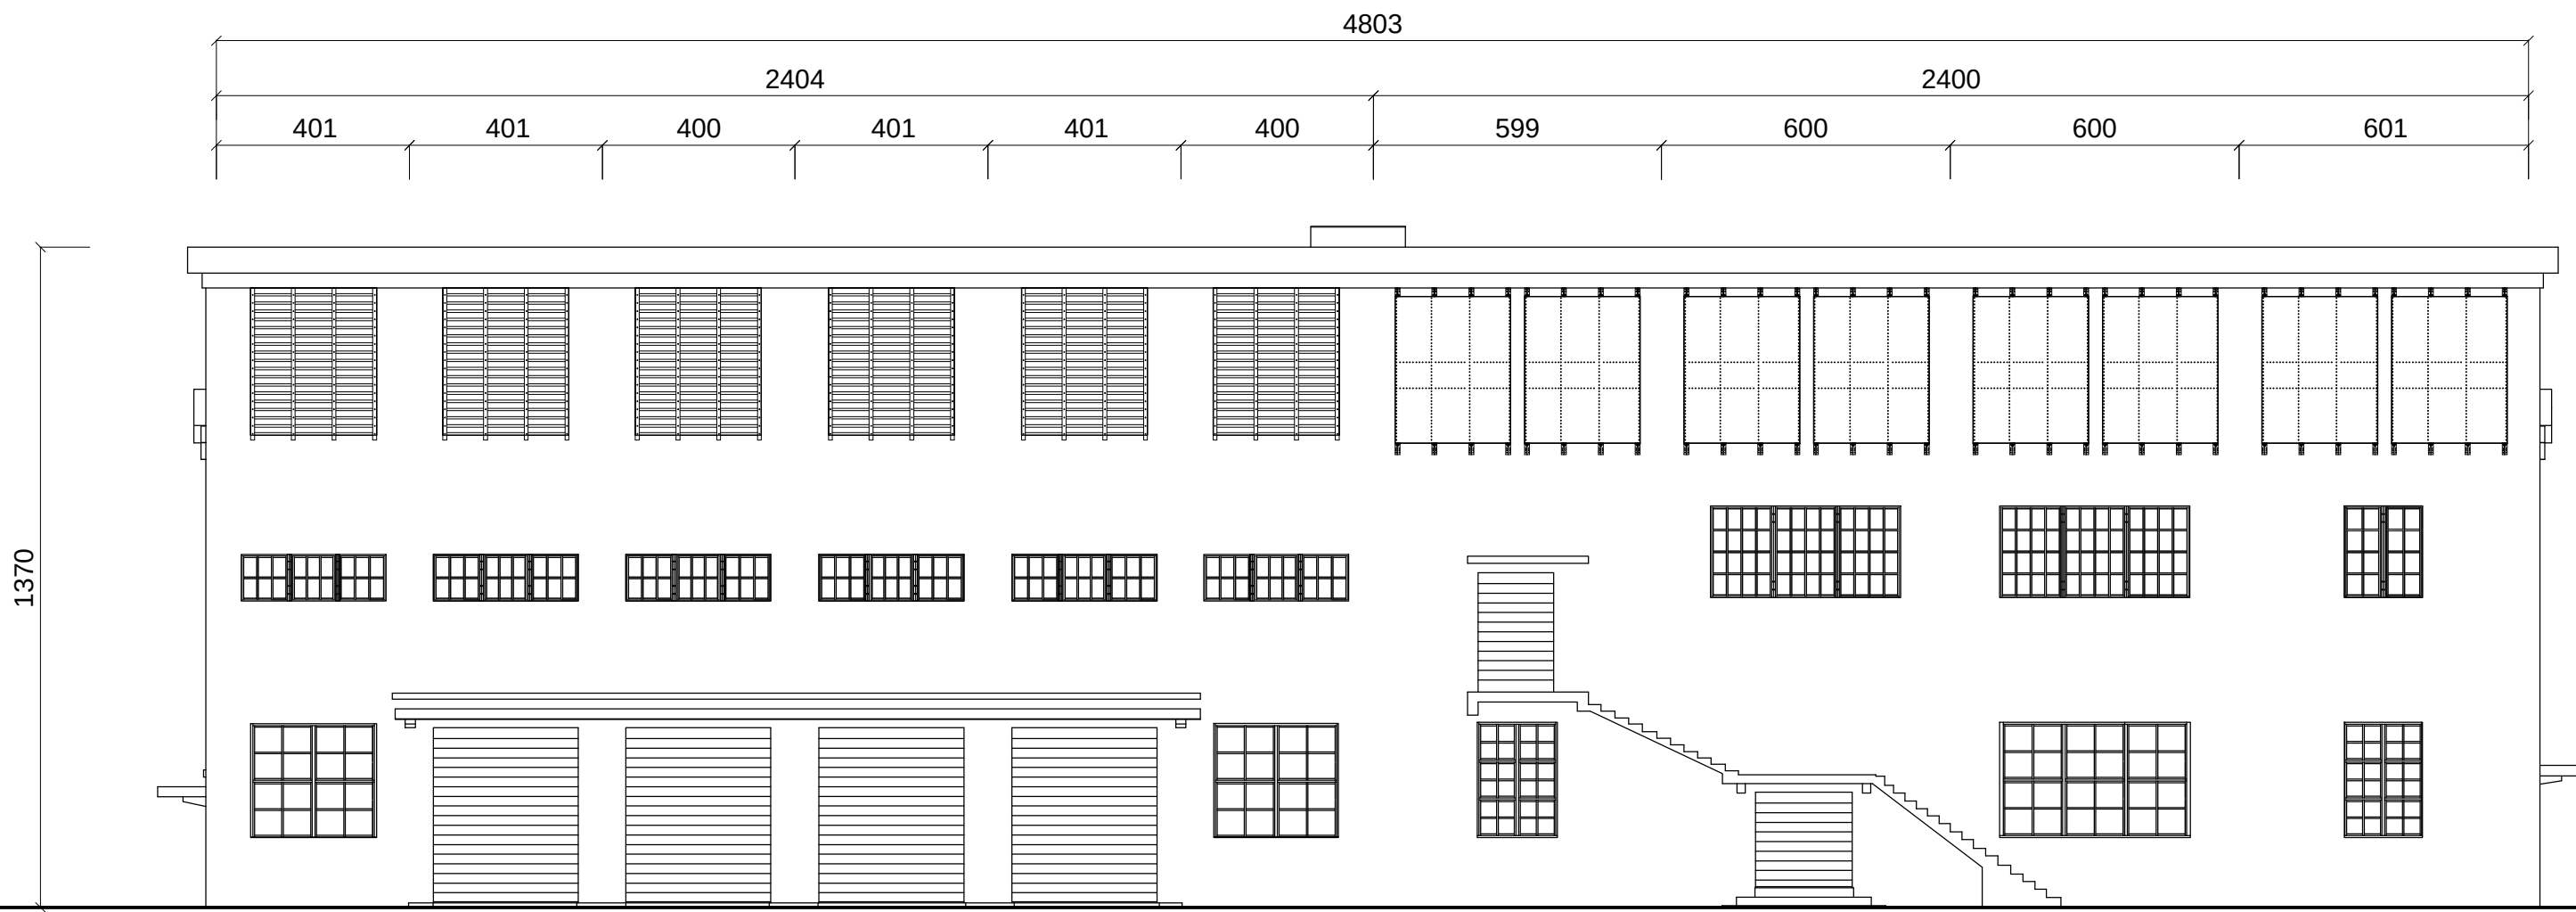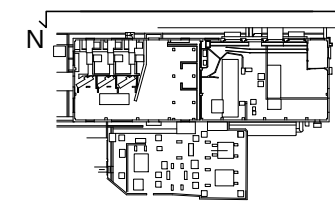



原動室北向立面圖



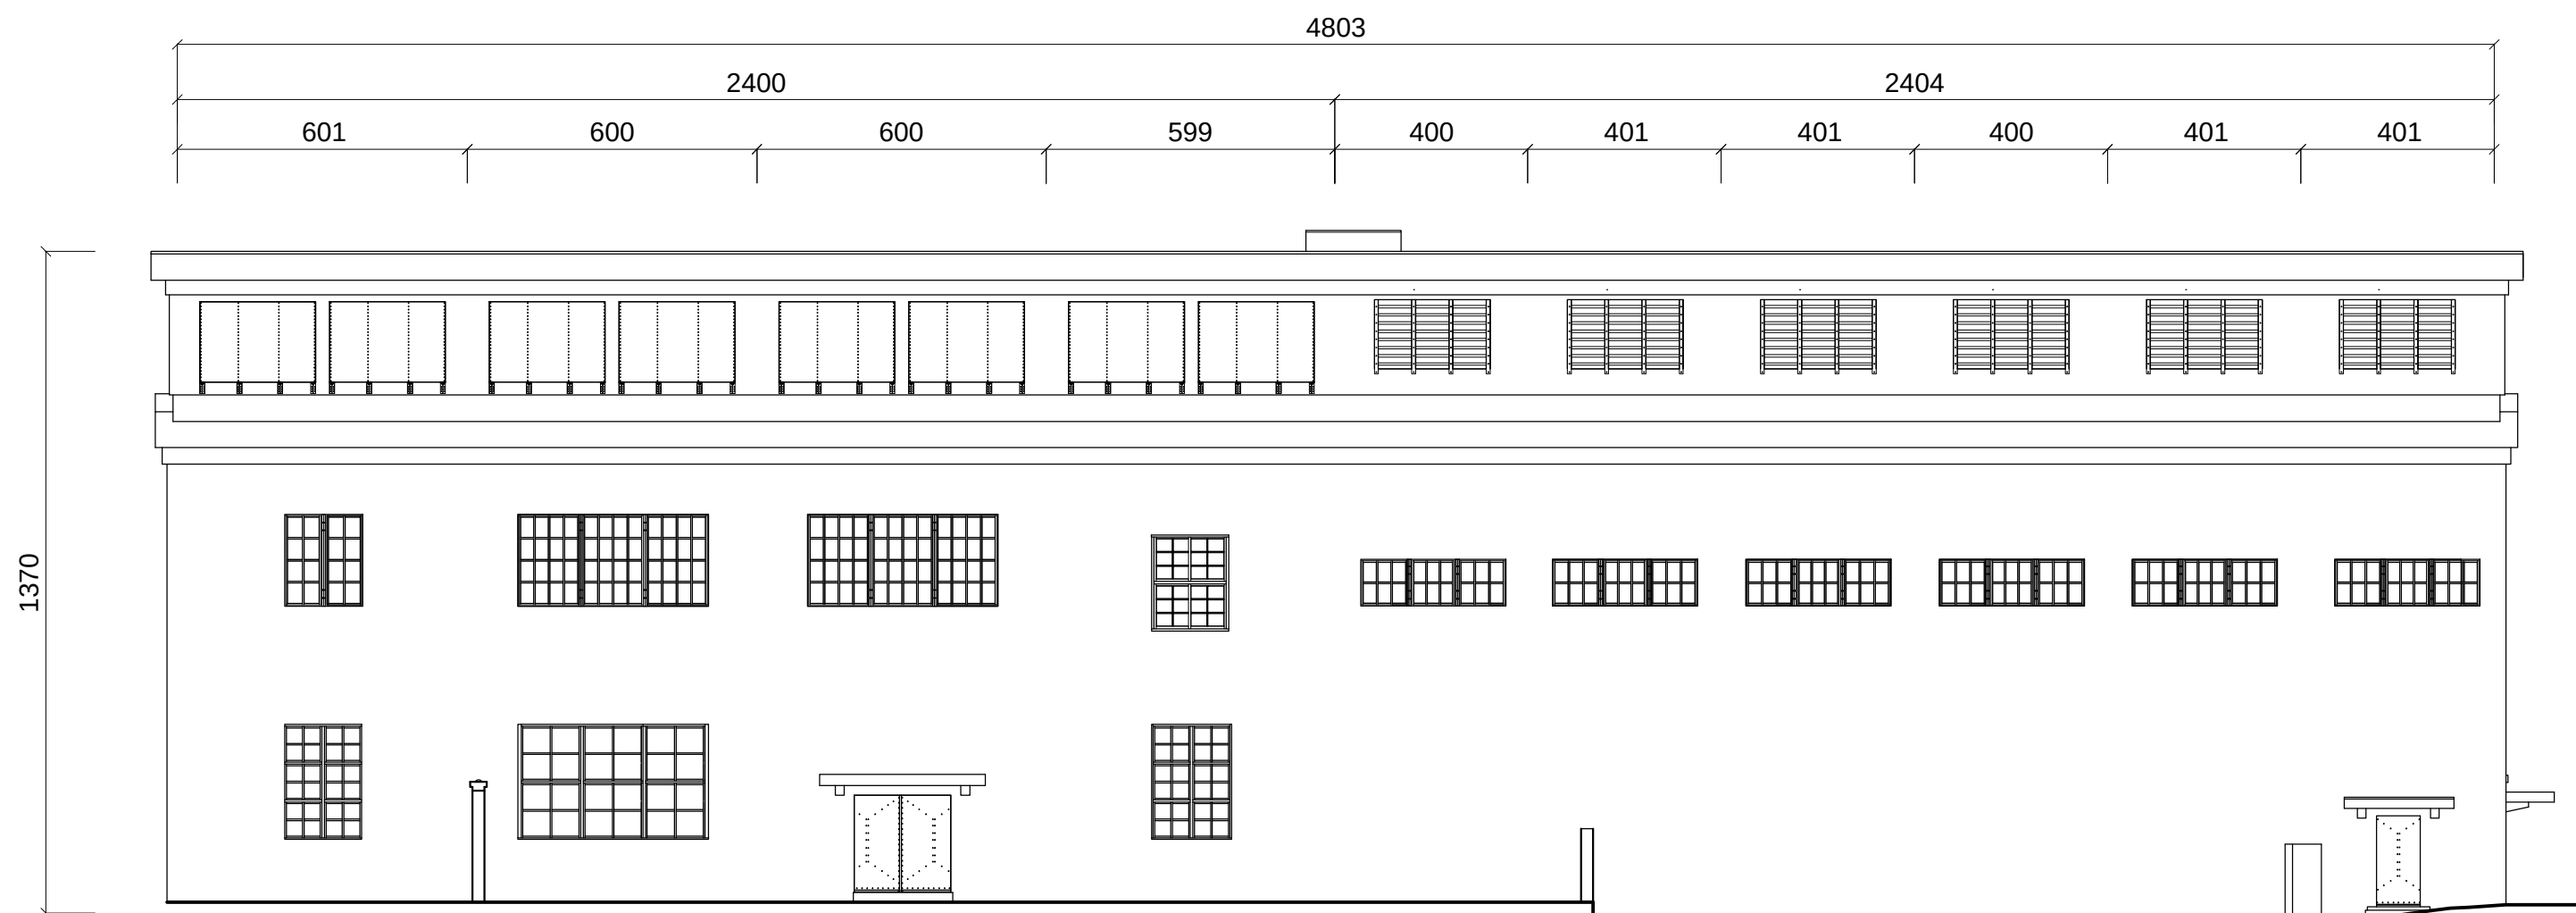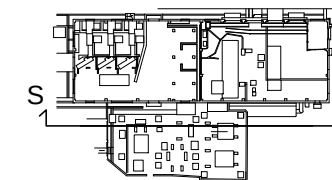


原動室南向立面圖

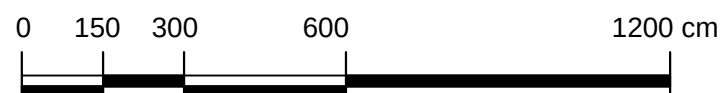

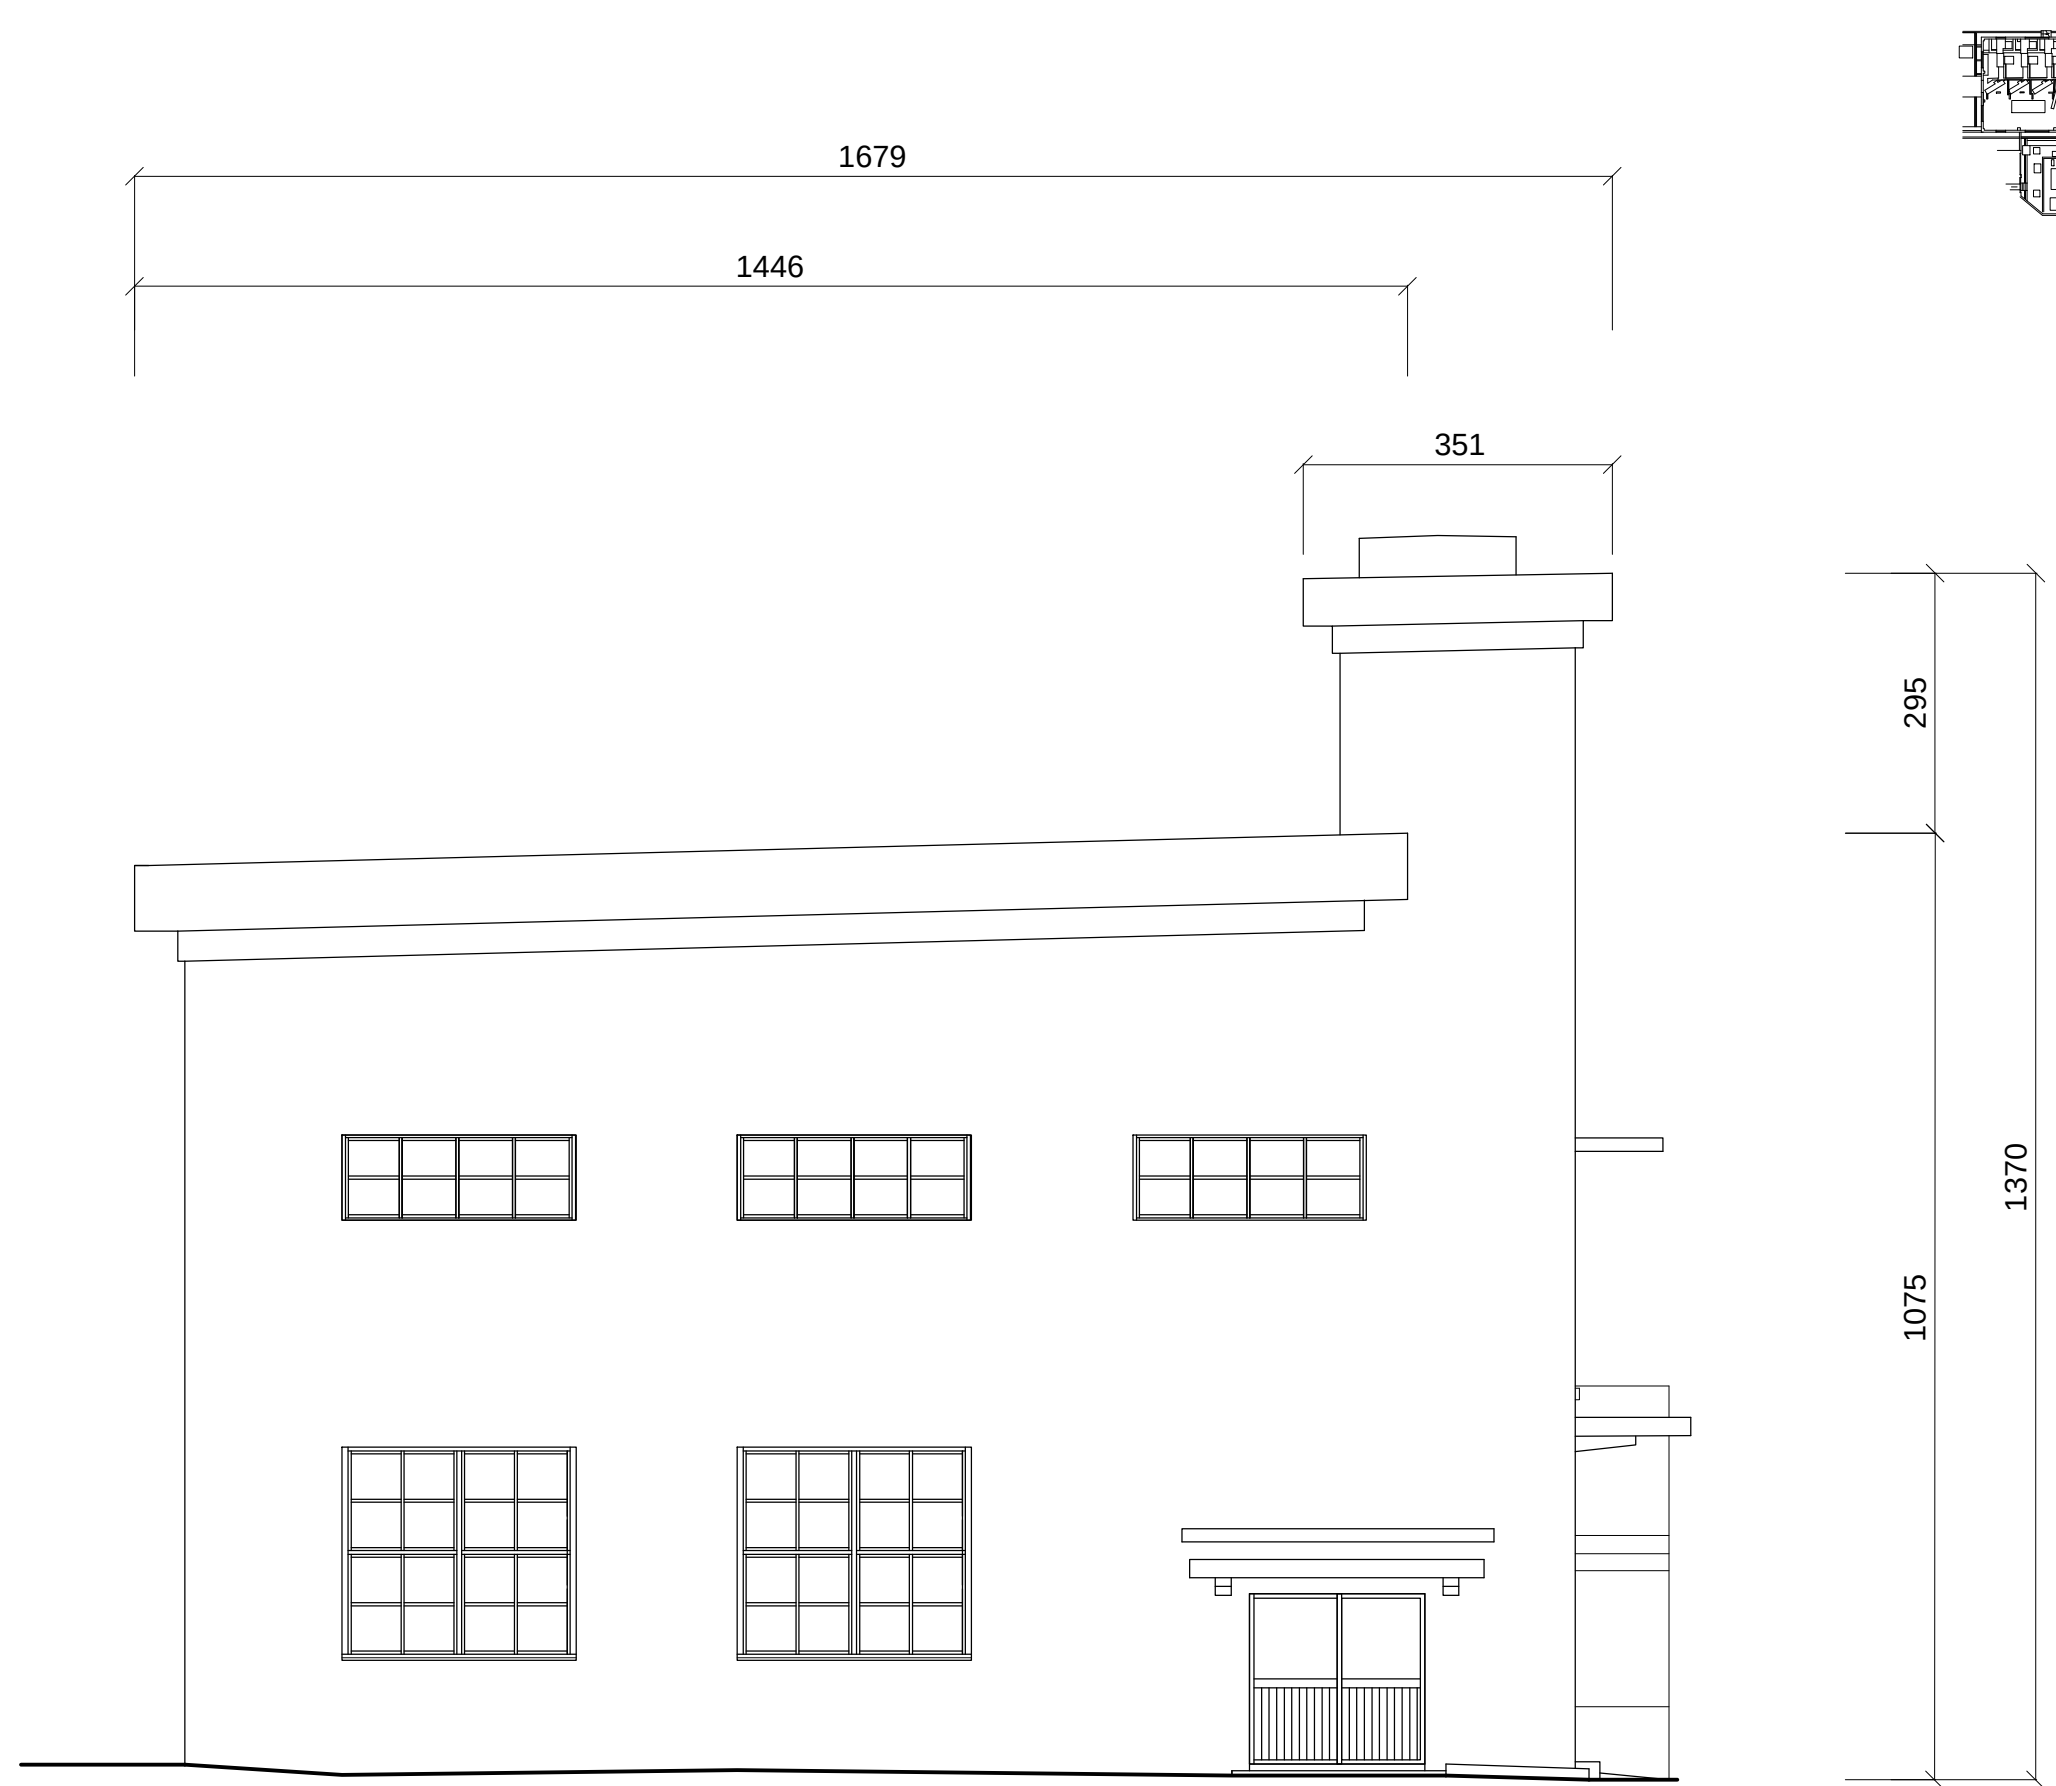

原動室東向立面圖

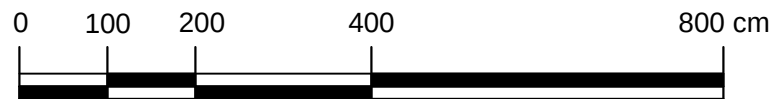

案名 國定古蹟臺北機廠全區修復及再利用計畫



圖名 原動室東向立面圖

比例 1/100 _A3

單位 cm



圖號 3/D2

張號 90

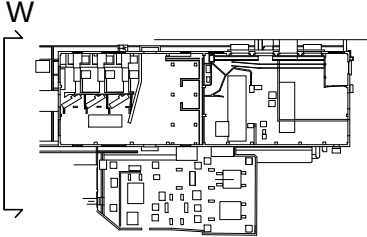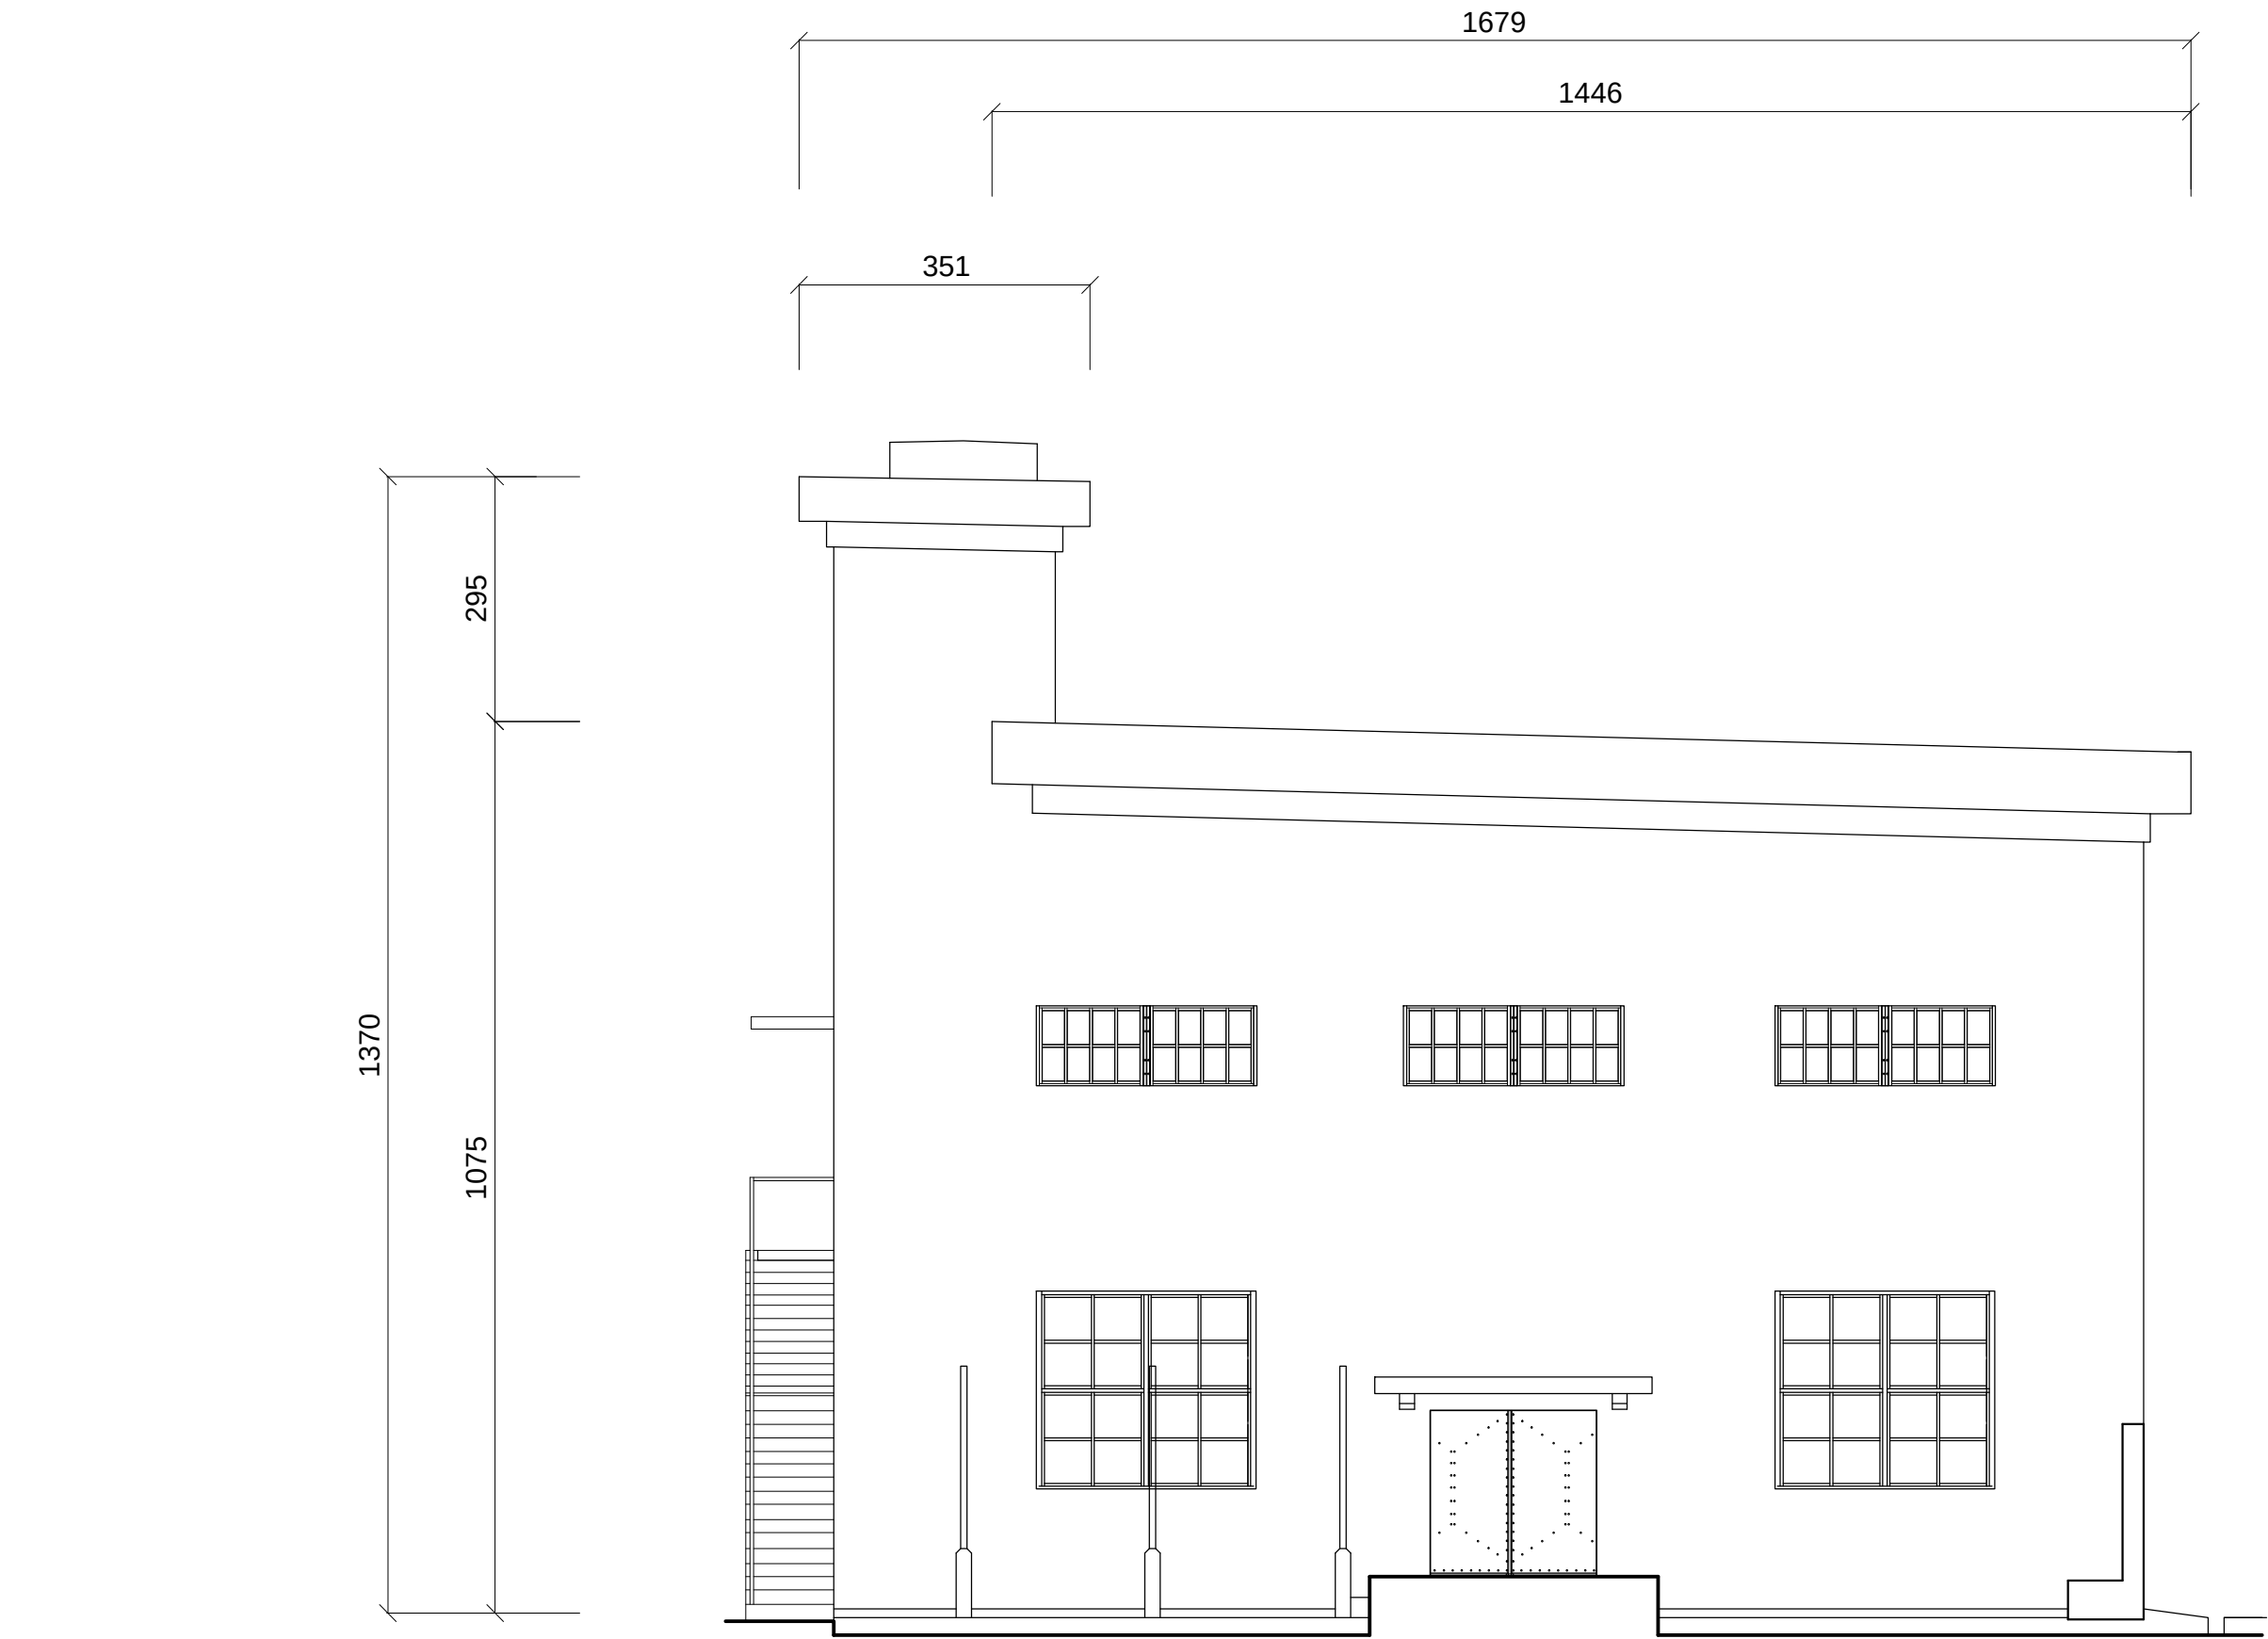





原動室西向立面圖



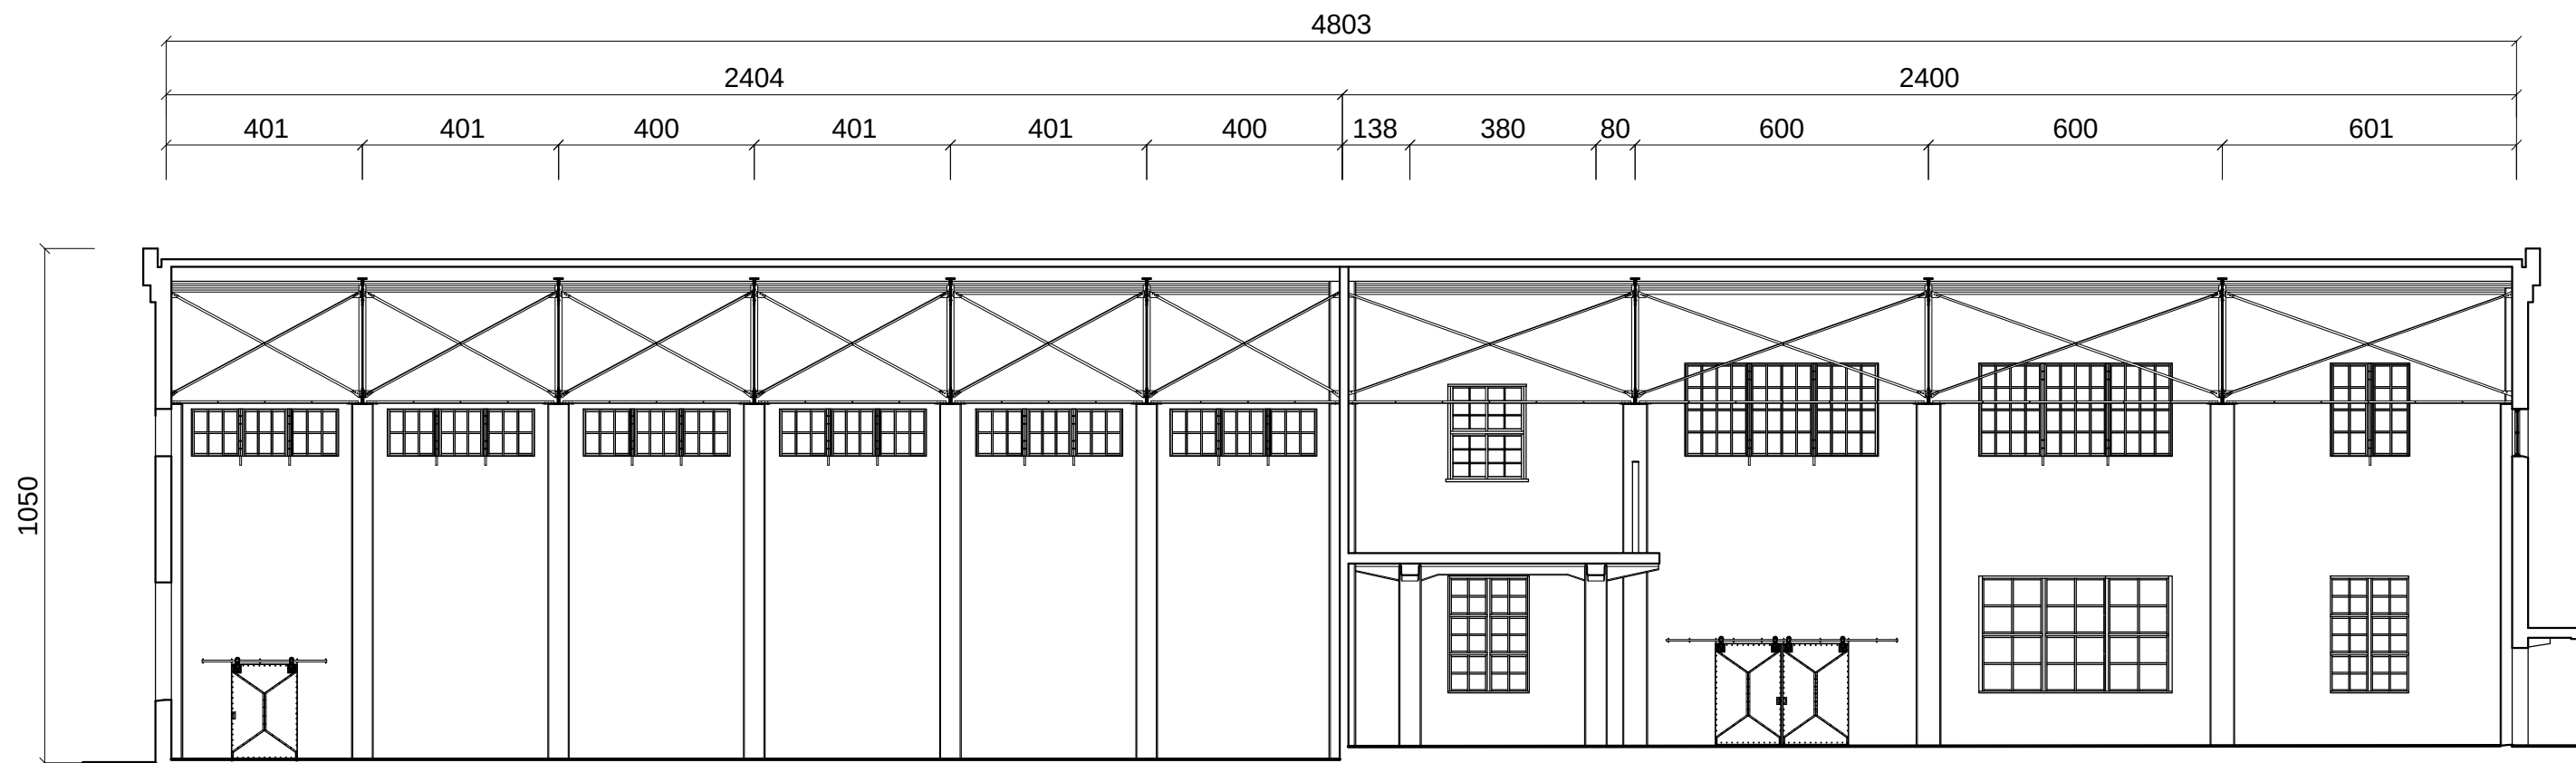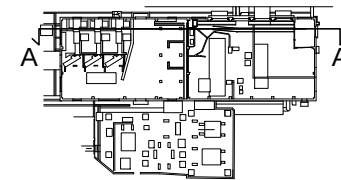




原動室A-A'剖面圖

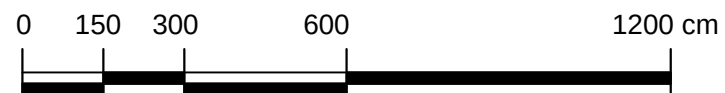

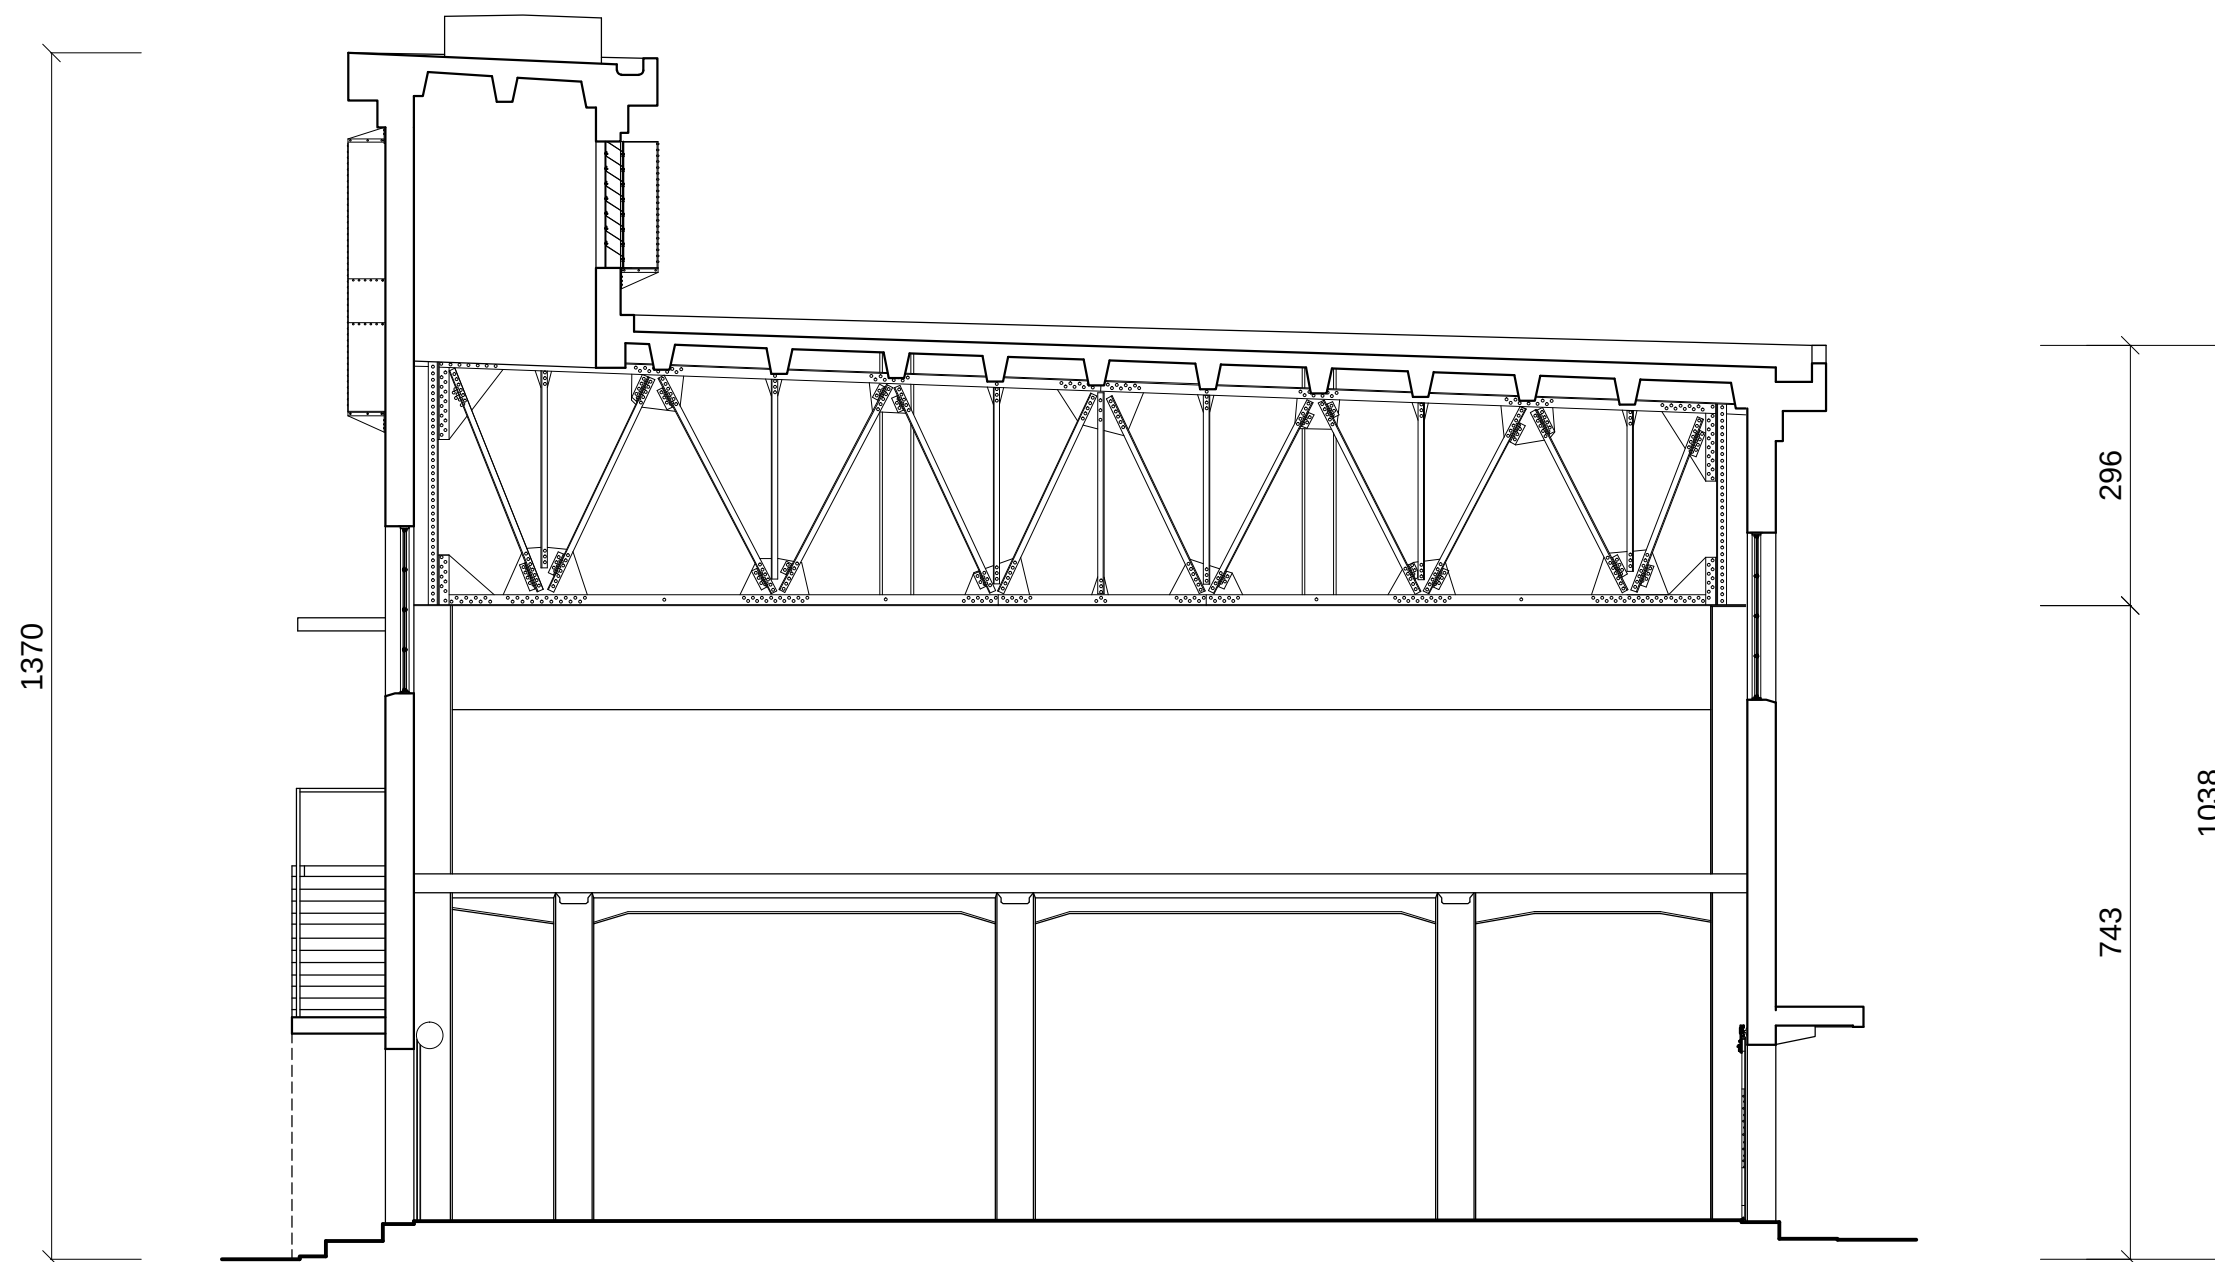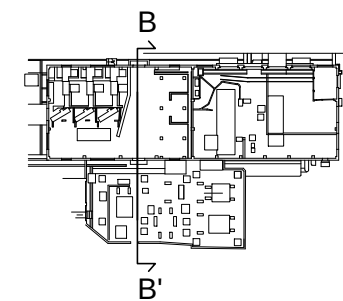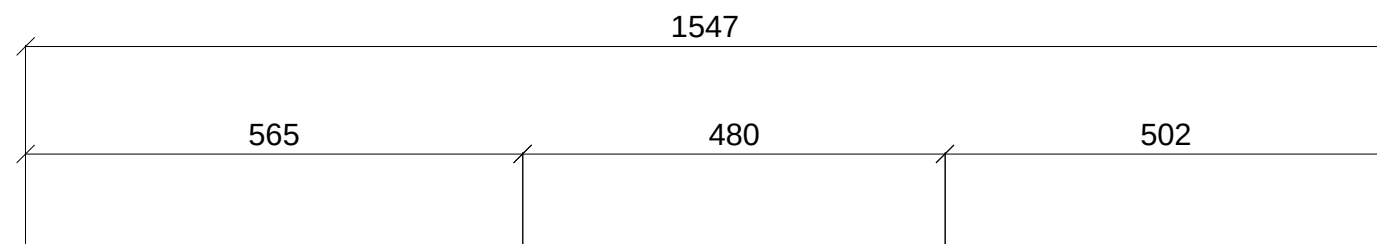



原動室B-B'剖面圖

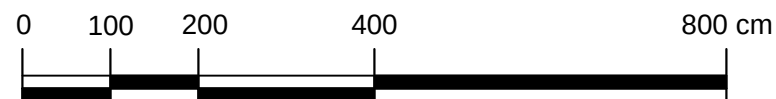

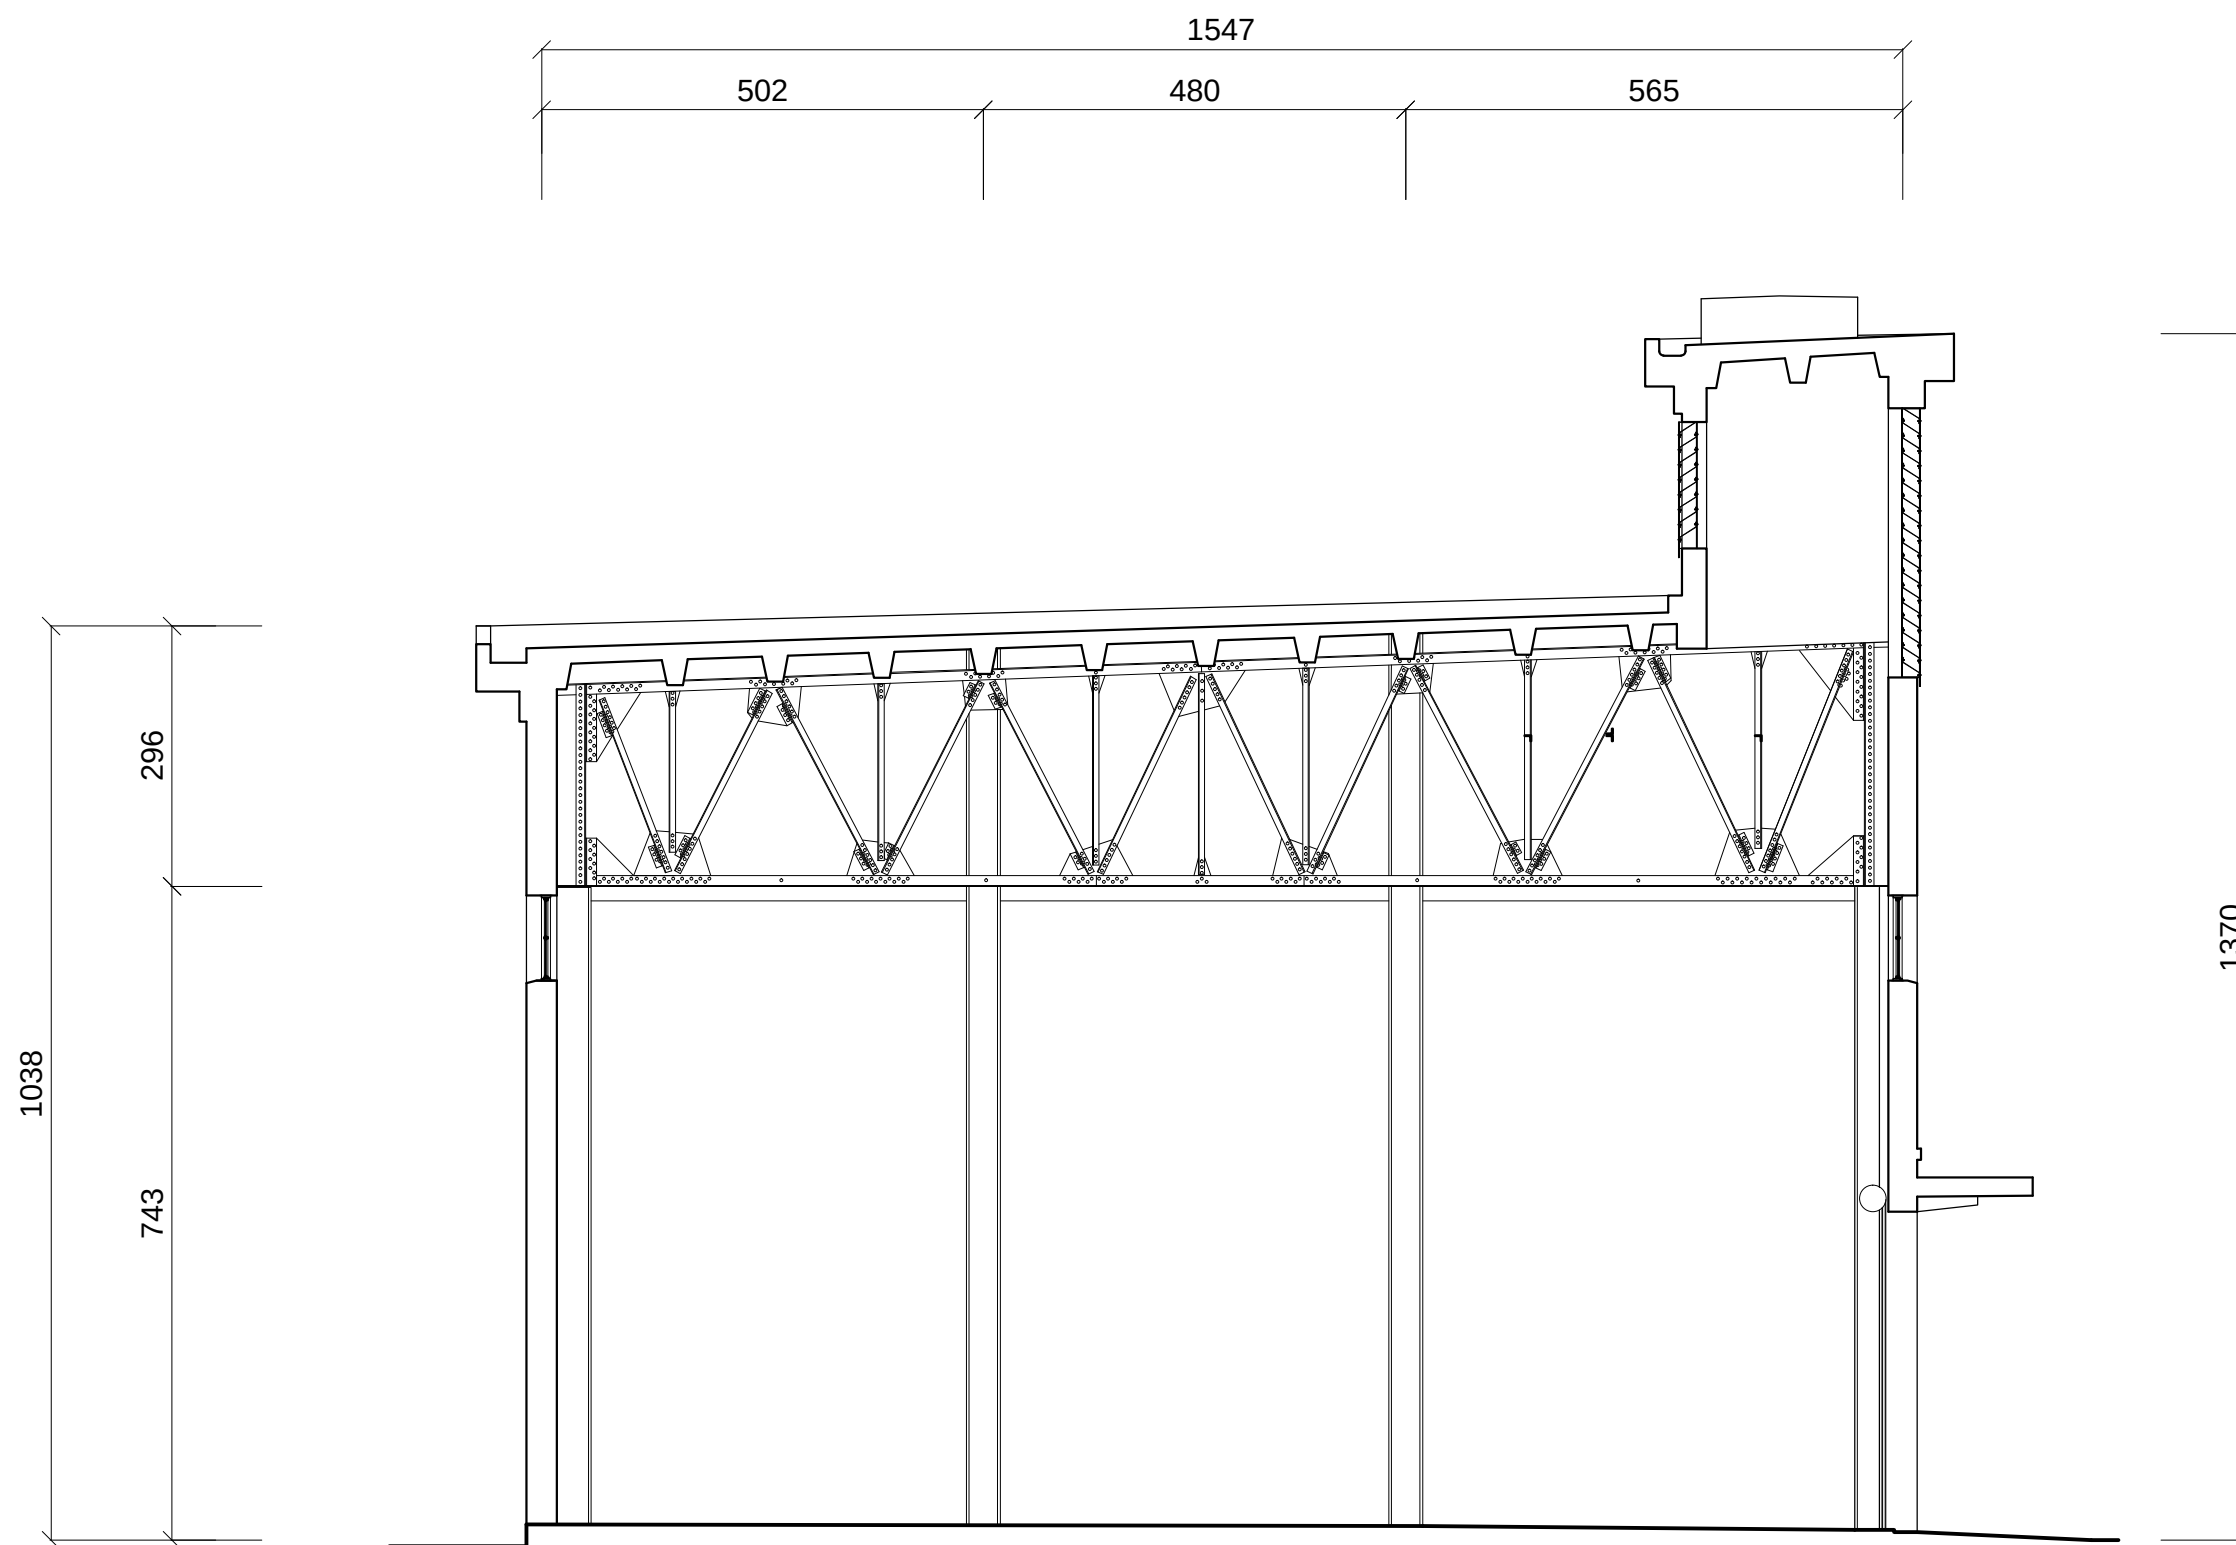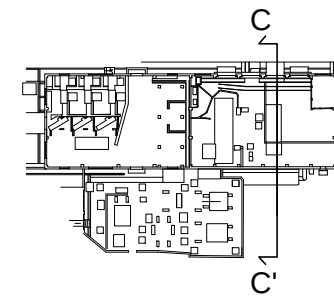



原動室C-C'剖面圖

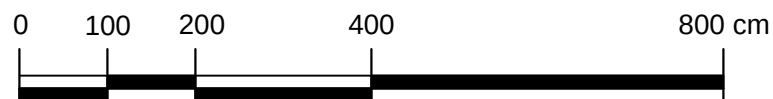

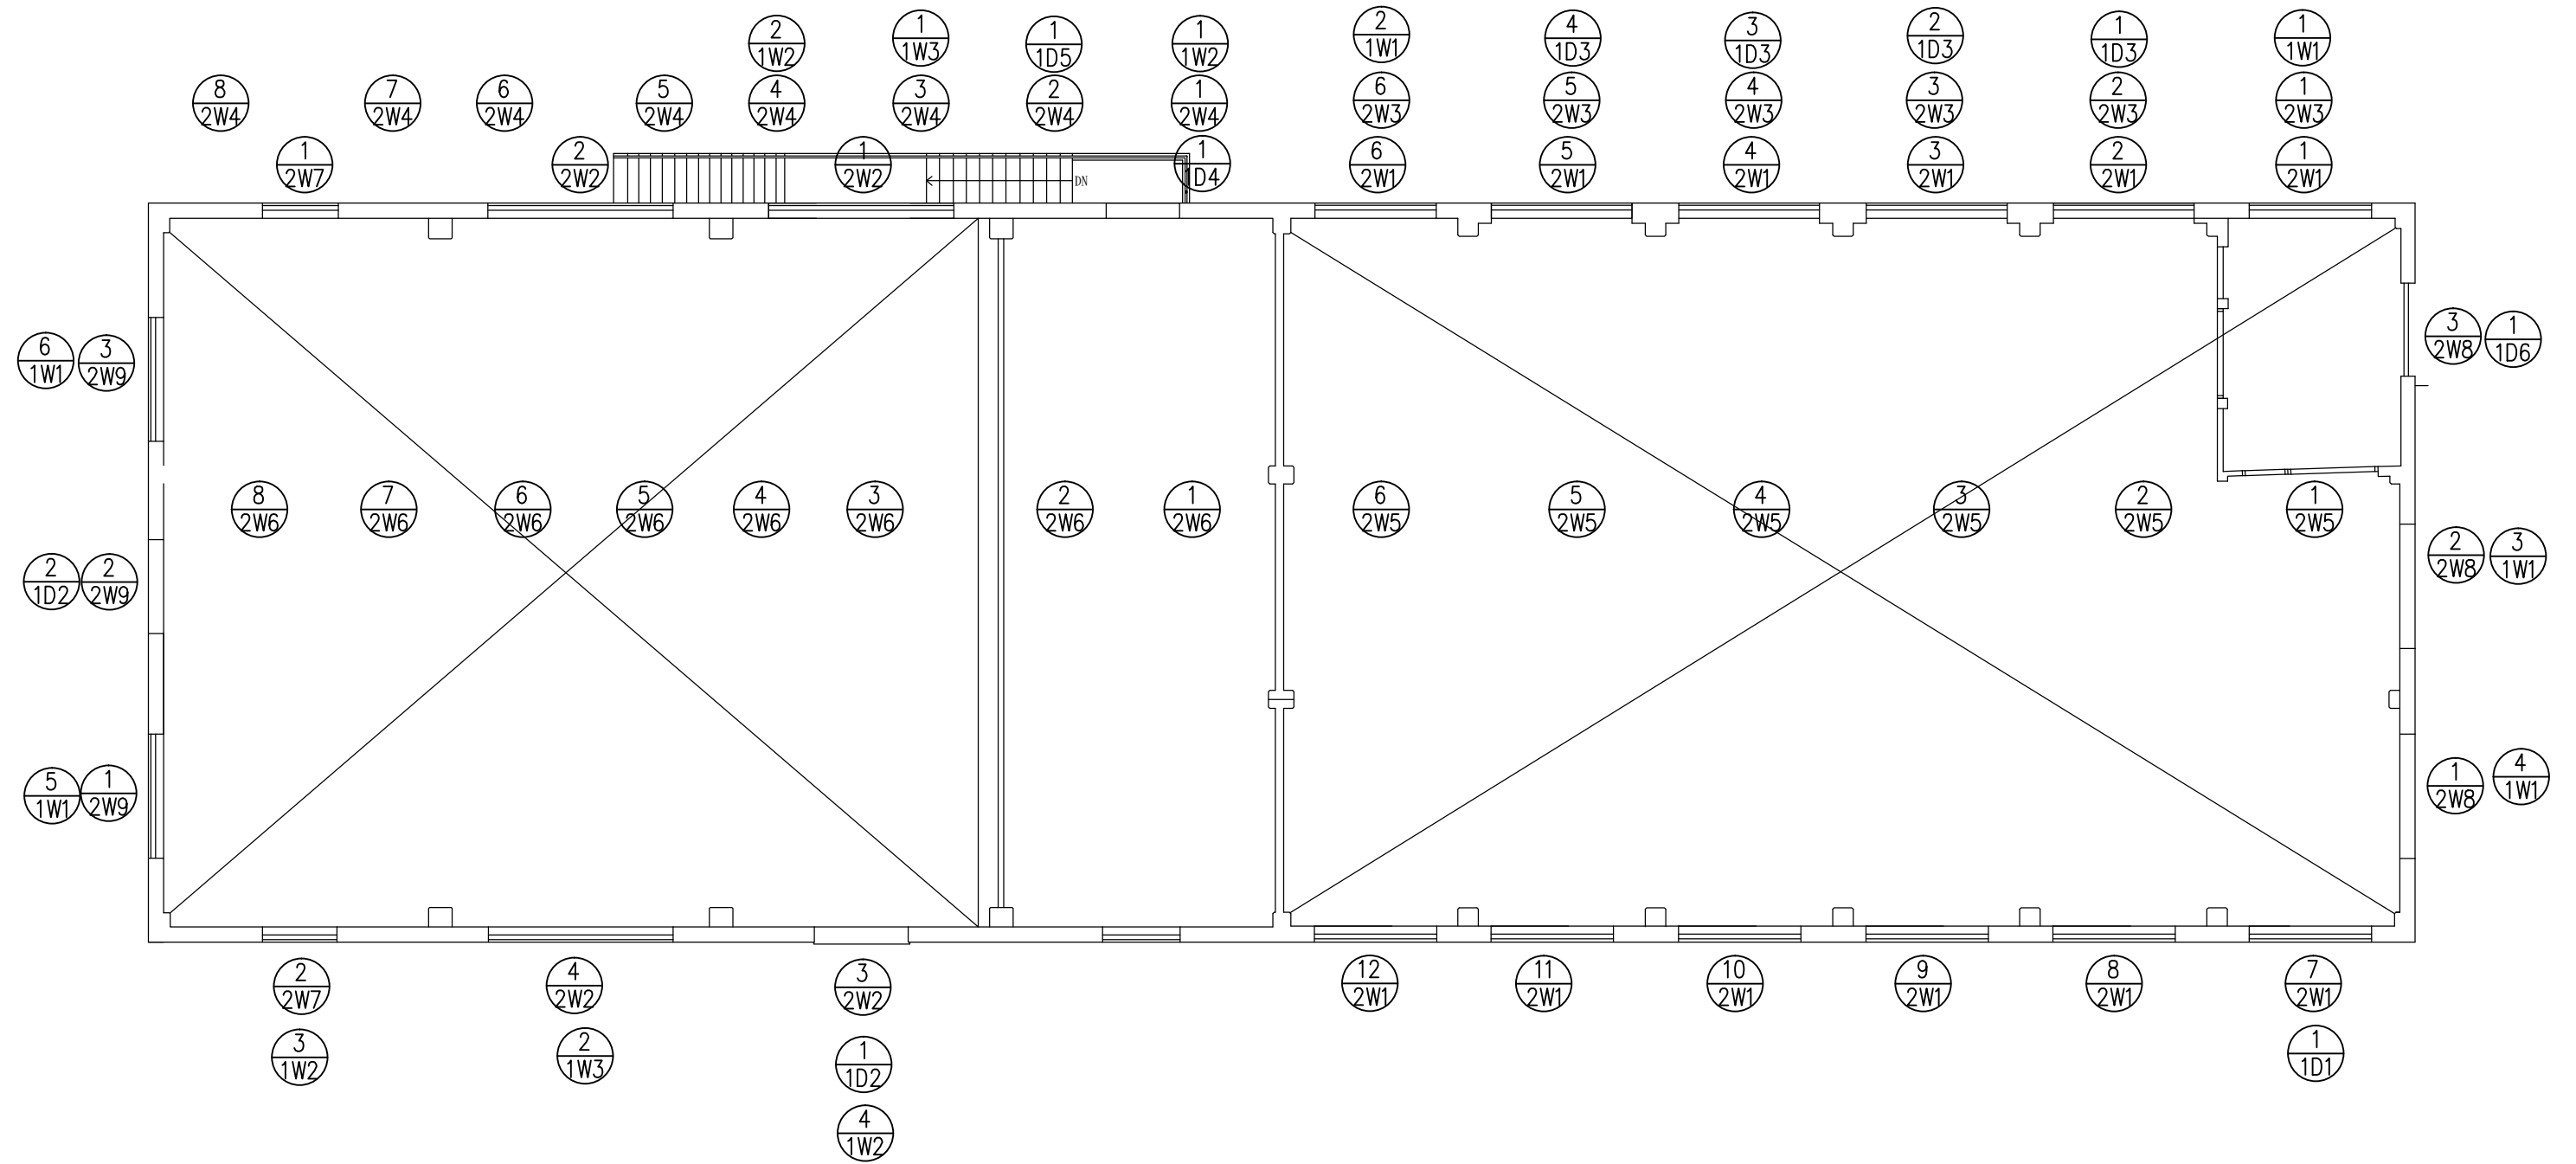


原動室門窗編碼圖

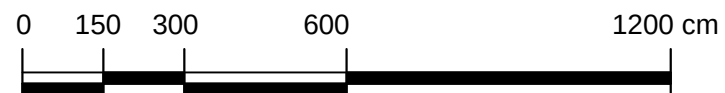


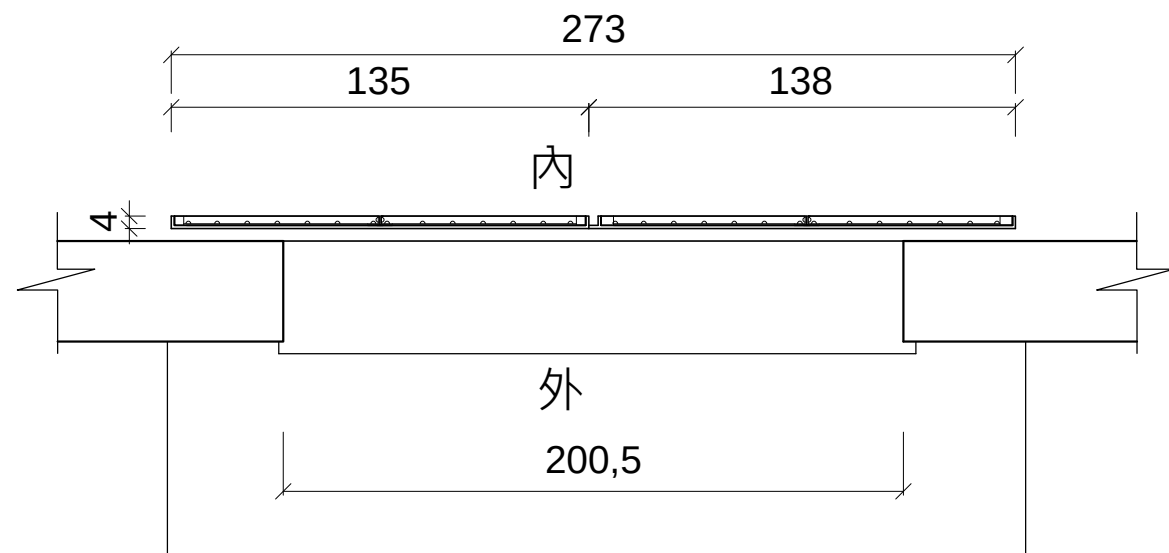


平面圖

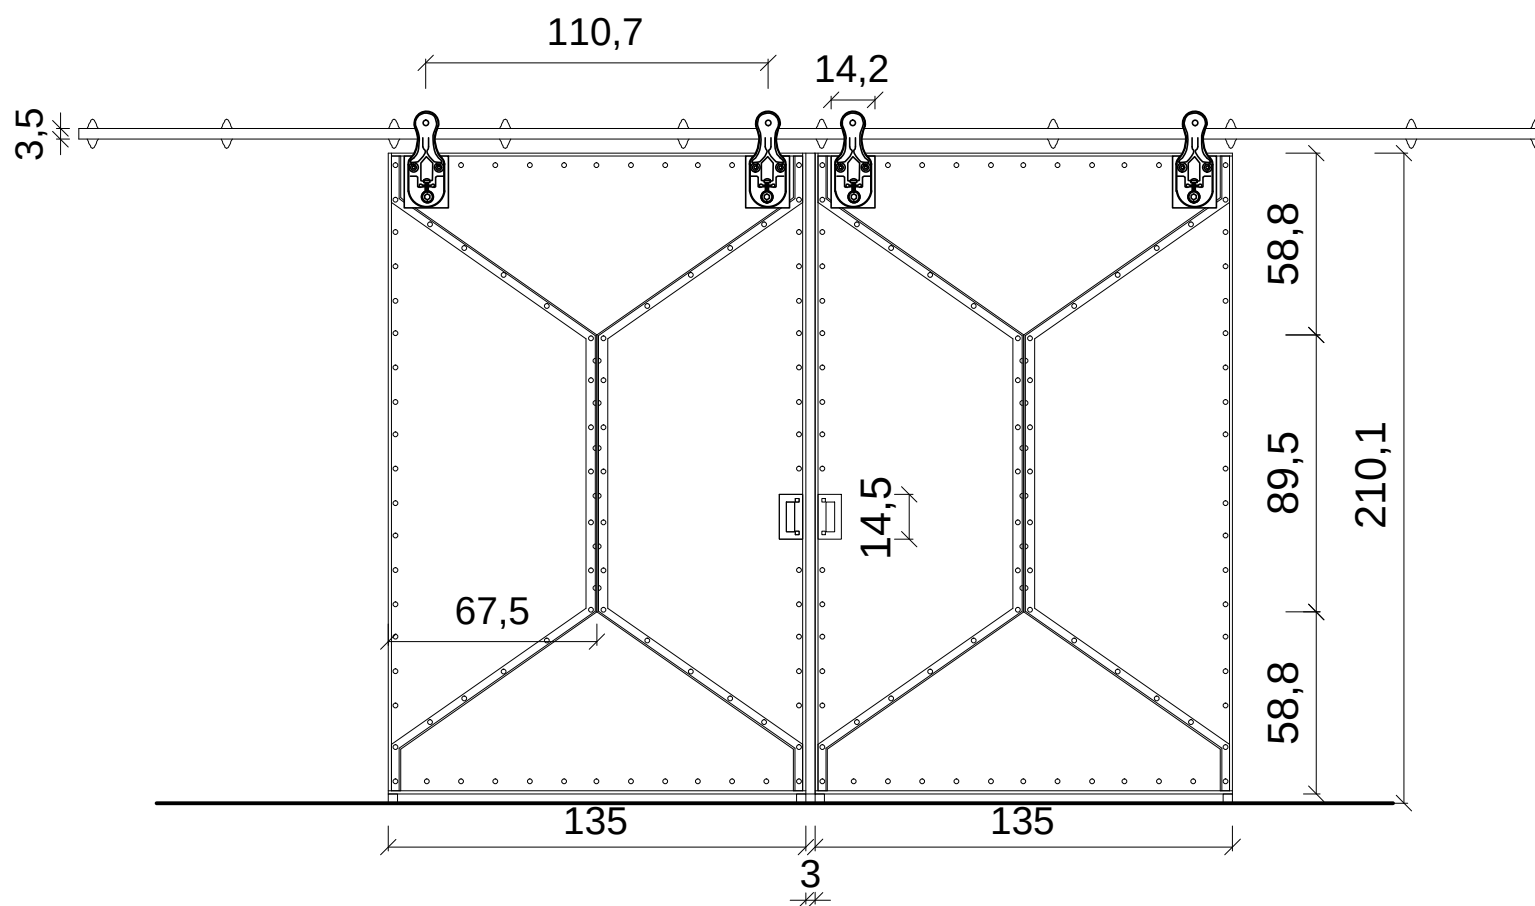

內側立面圖

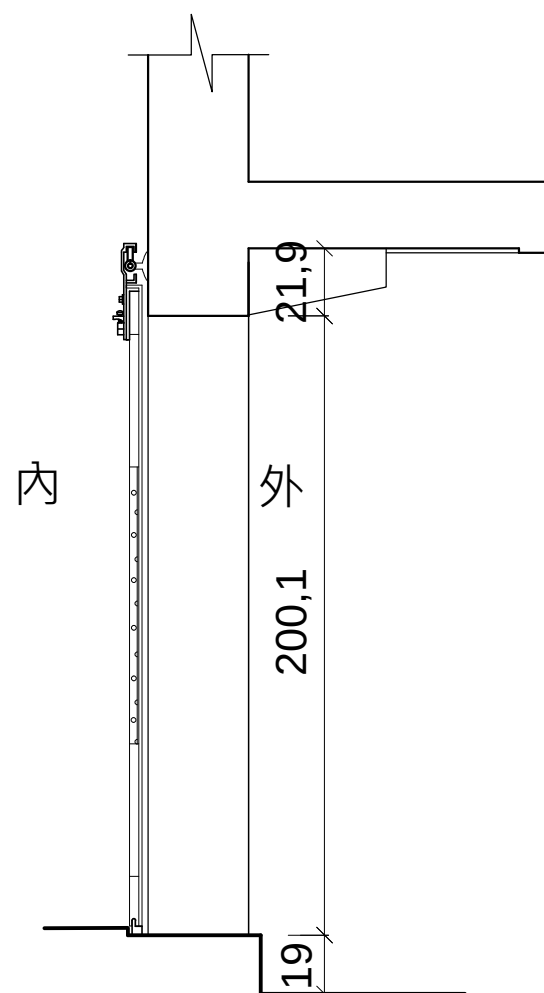



剖面圖

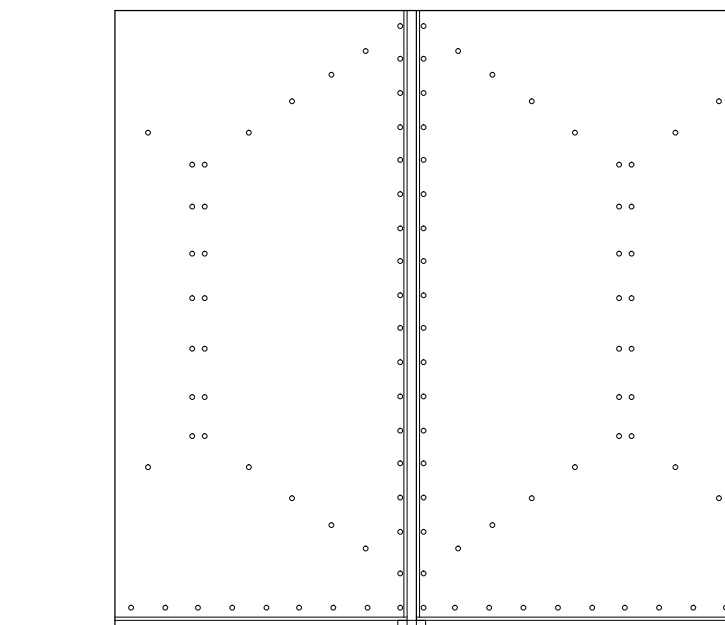


外側立面圖

門作大樣圖 1D1

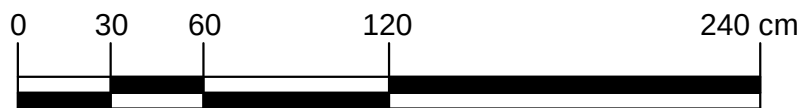


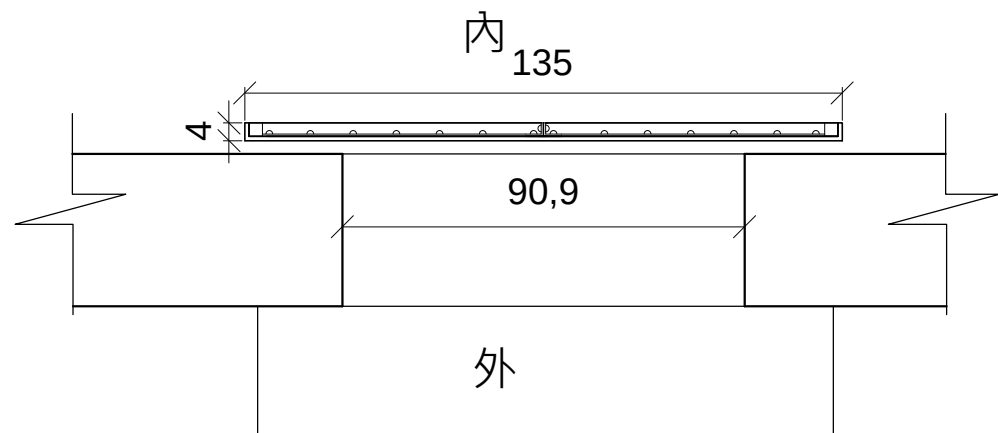


平面圖

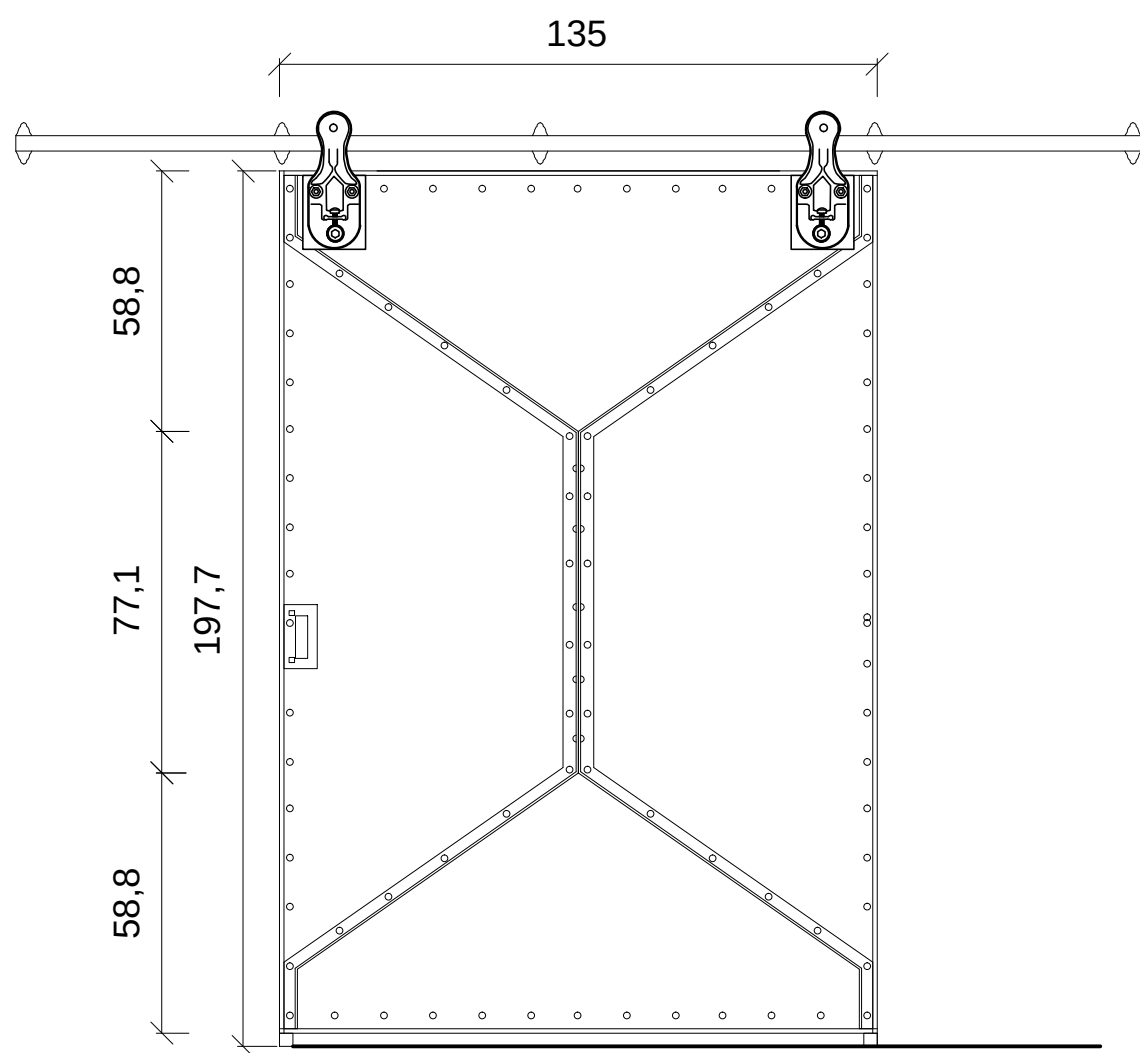

內側立面圖

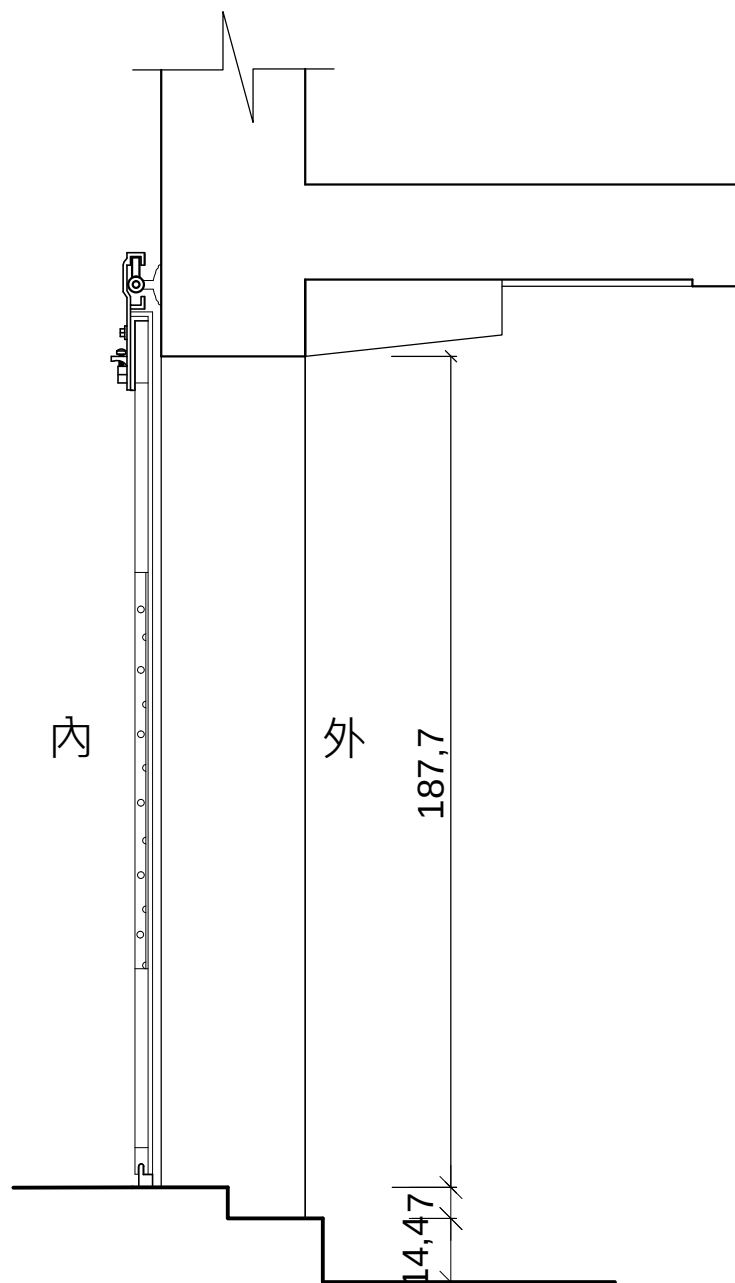






剖面圖

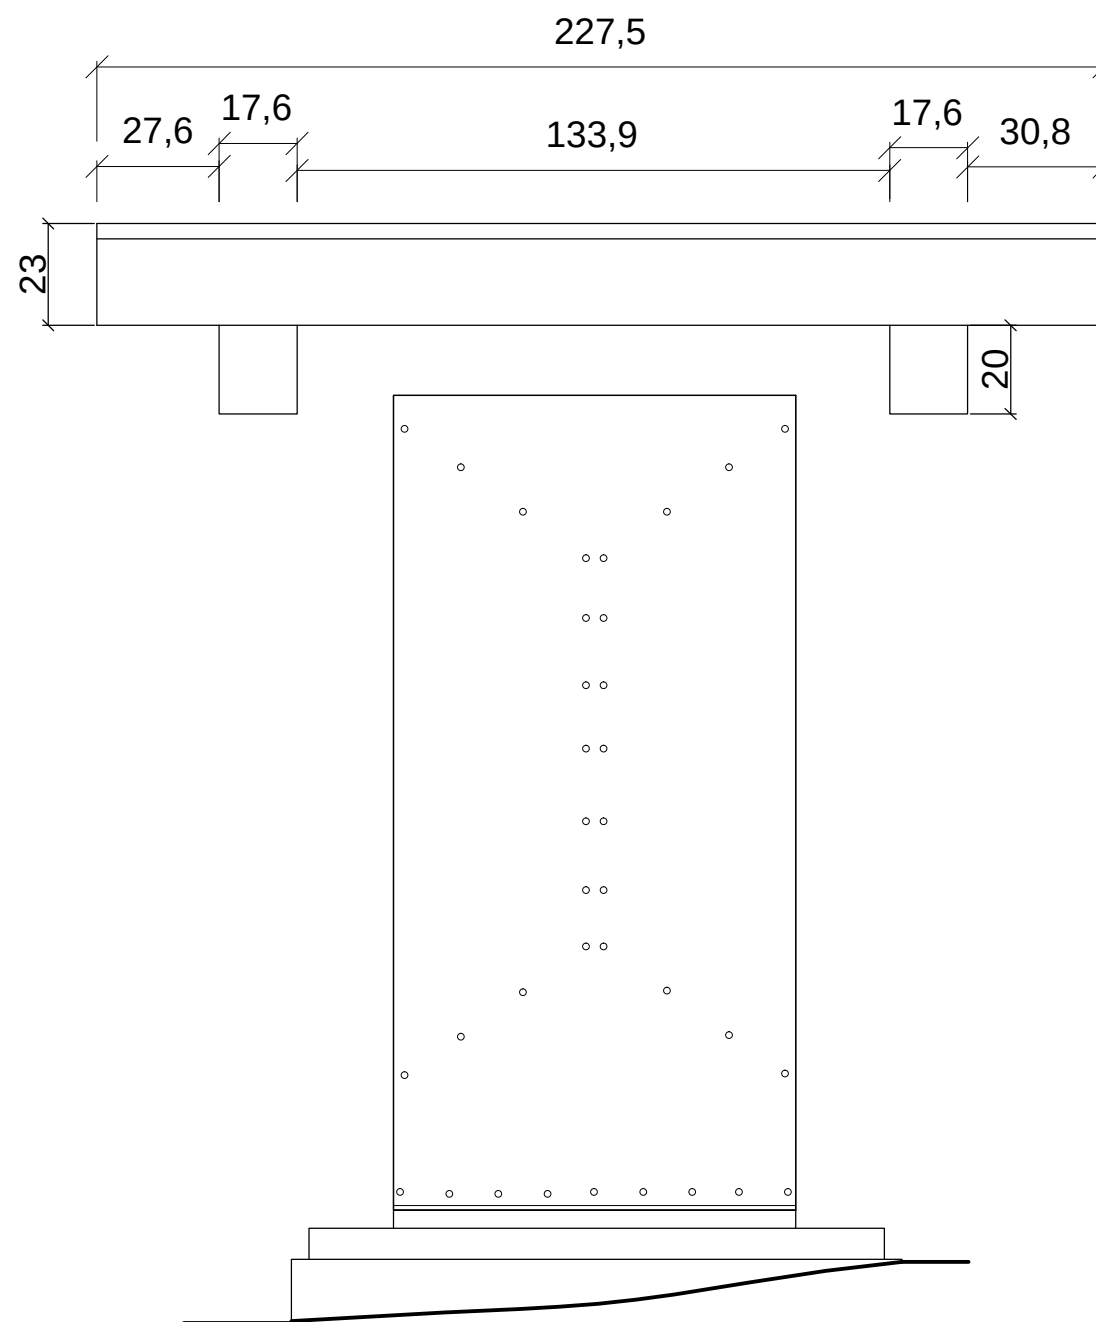


外側立面圖





門作大樣圖 1D2

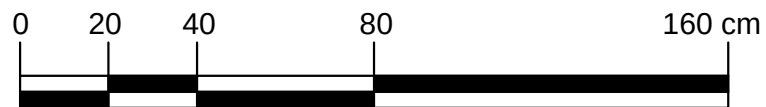

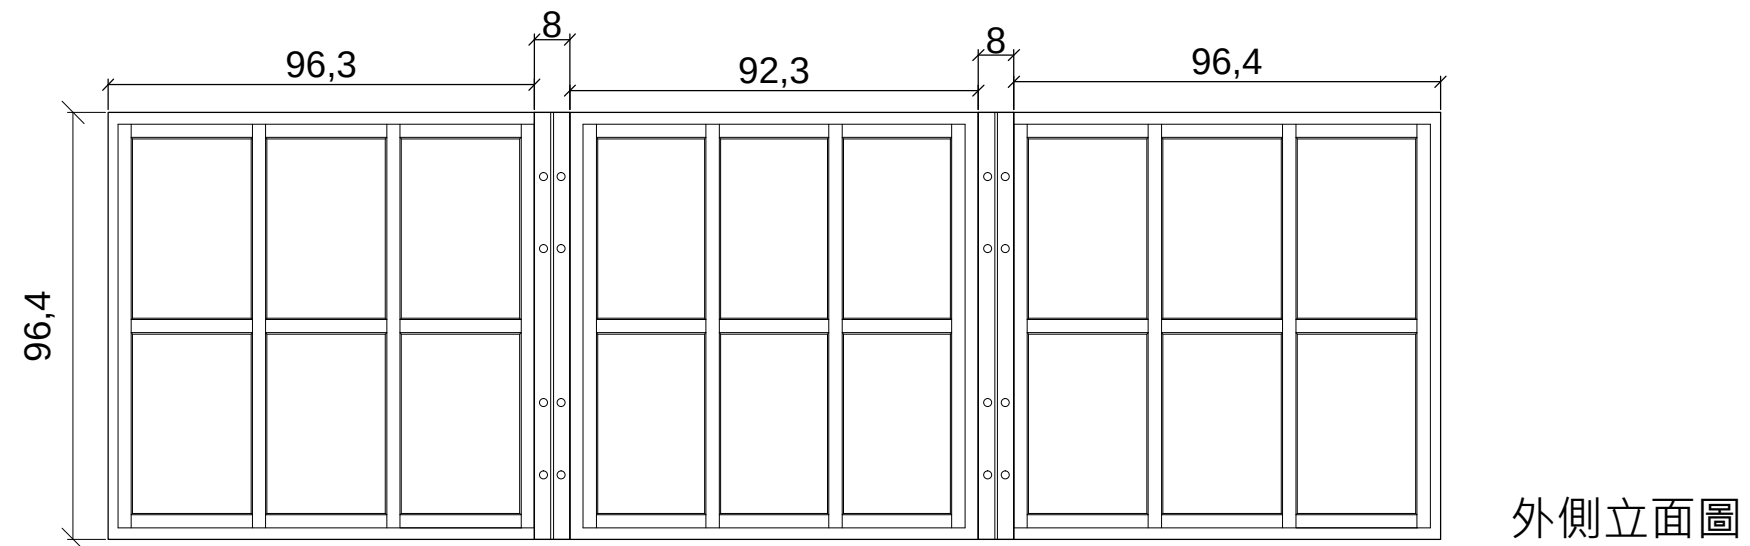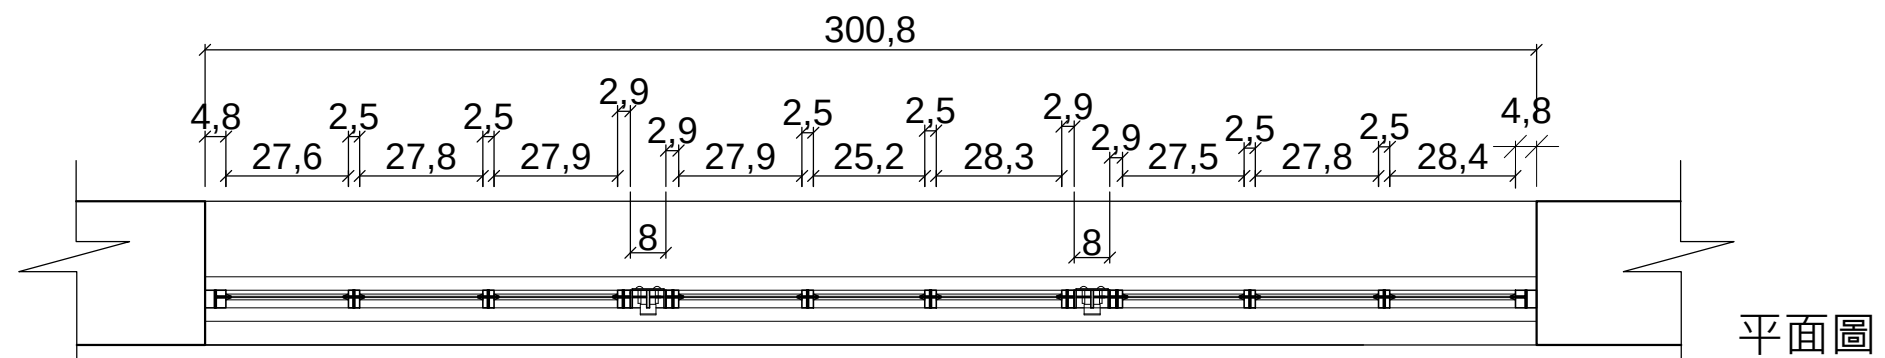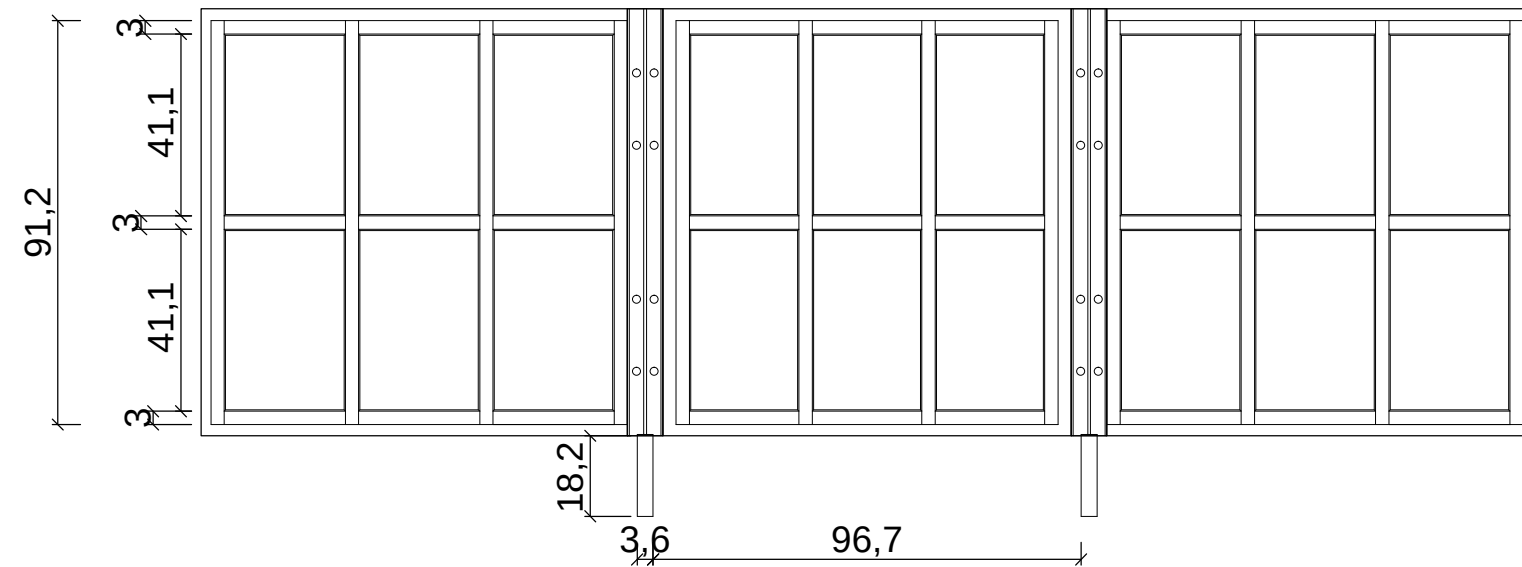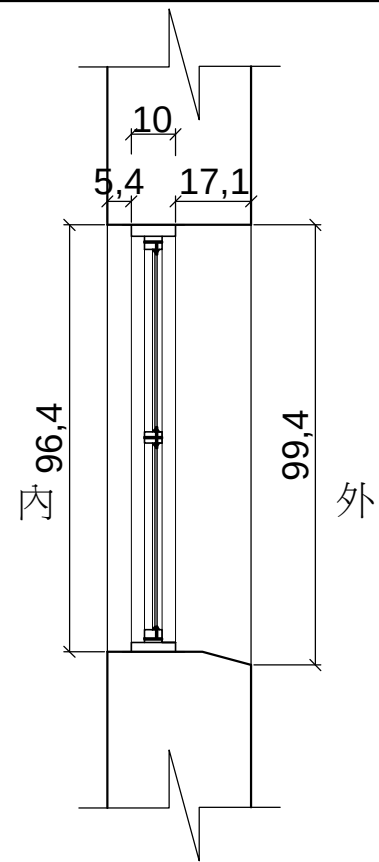

窗作大樣圖 2W1

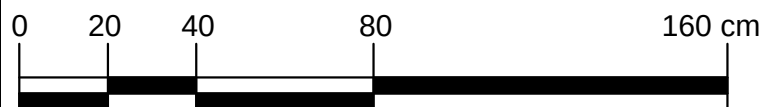

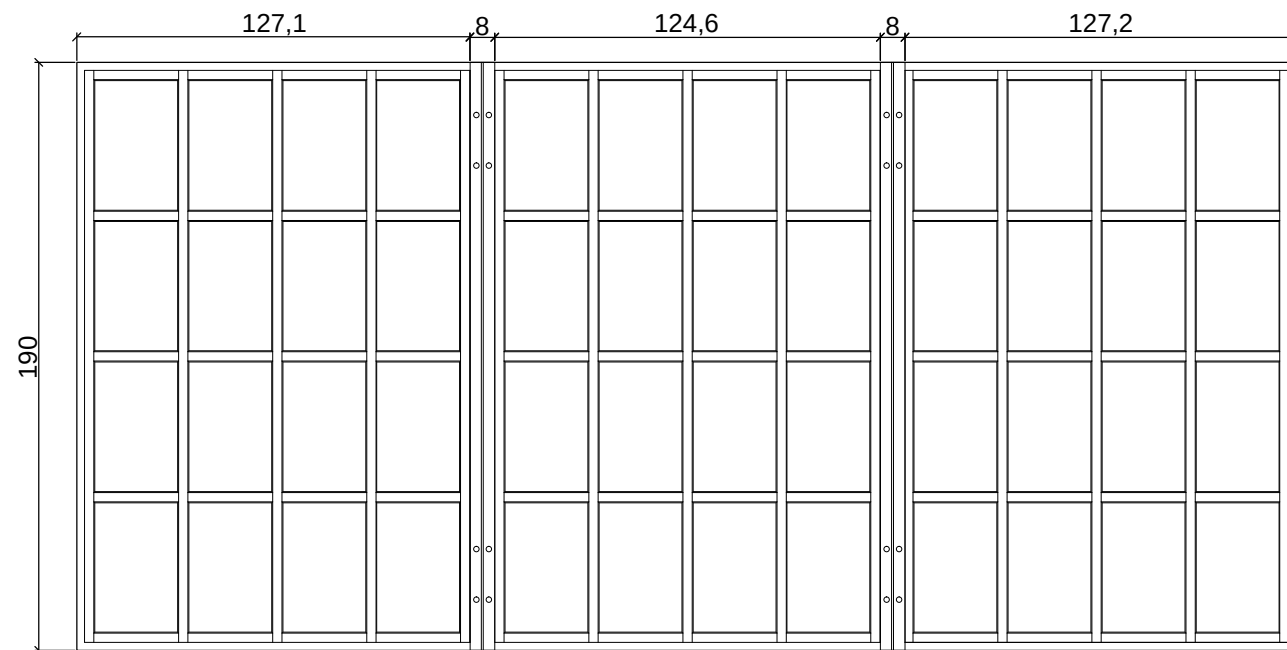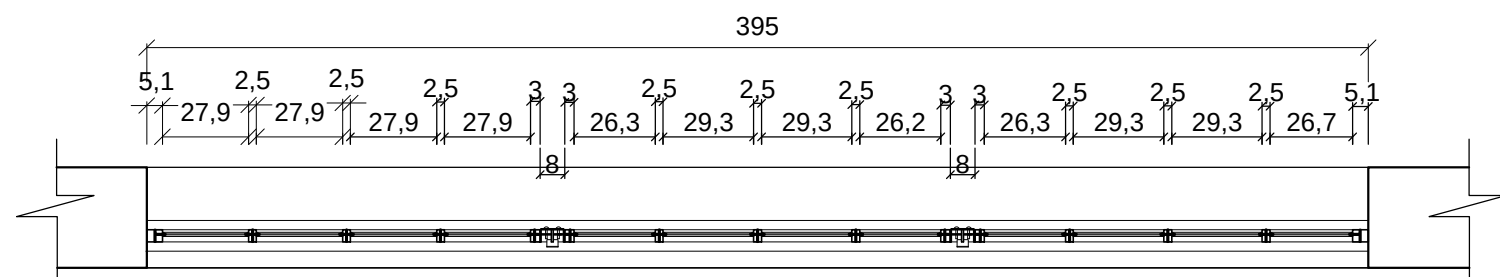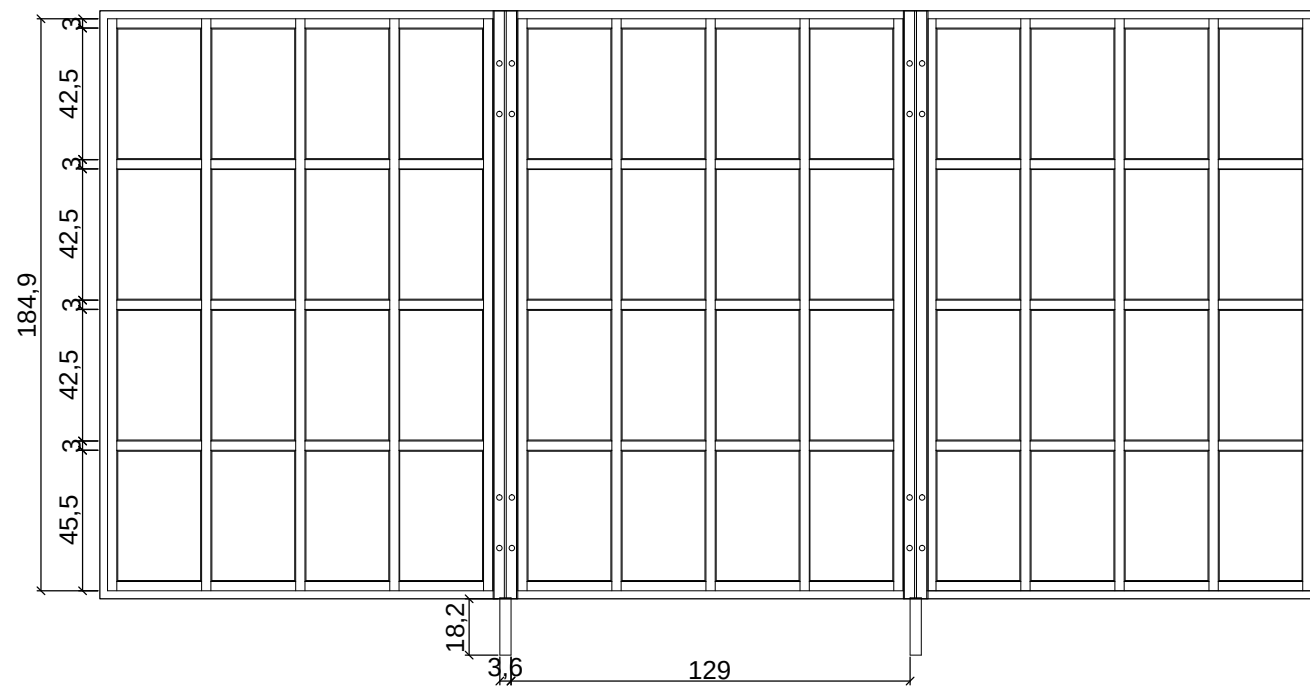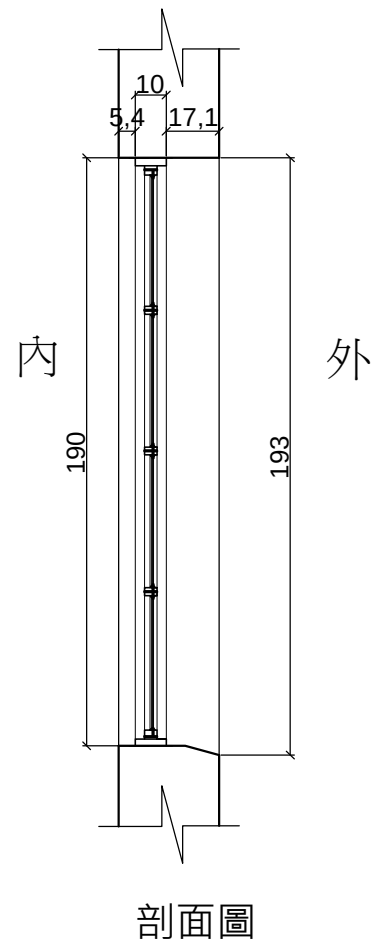

窗作大樣圖 2W2

