



壓鋼工場配置圖



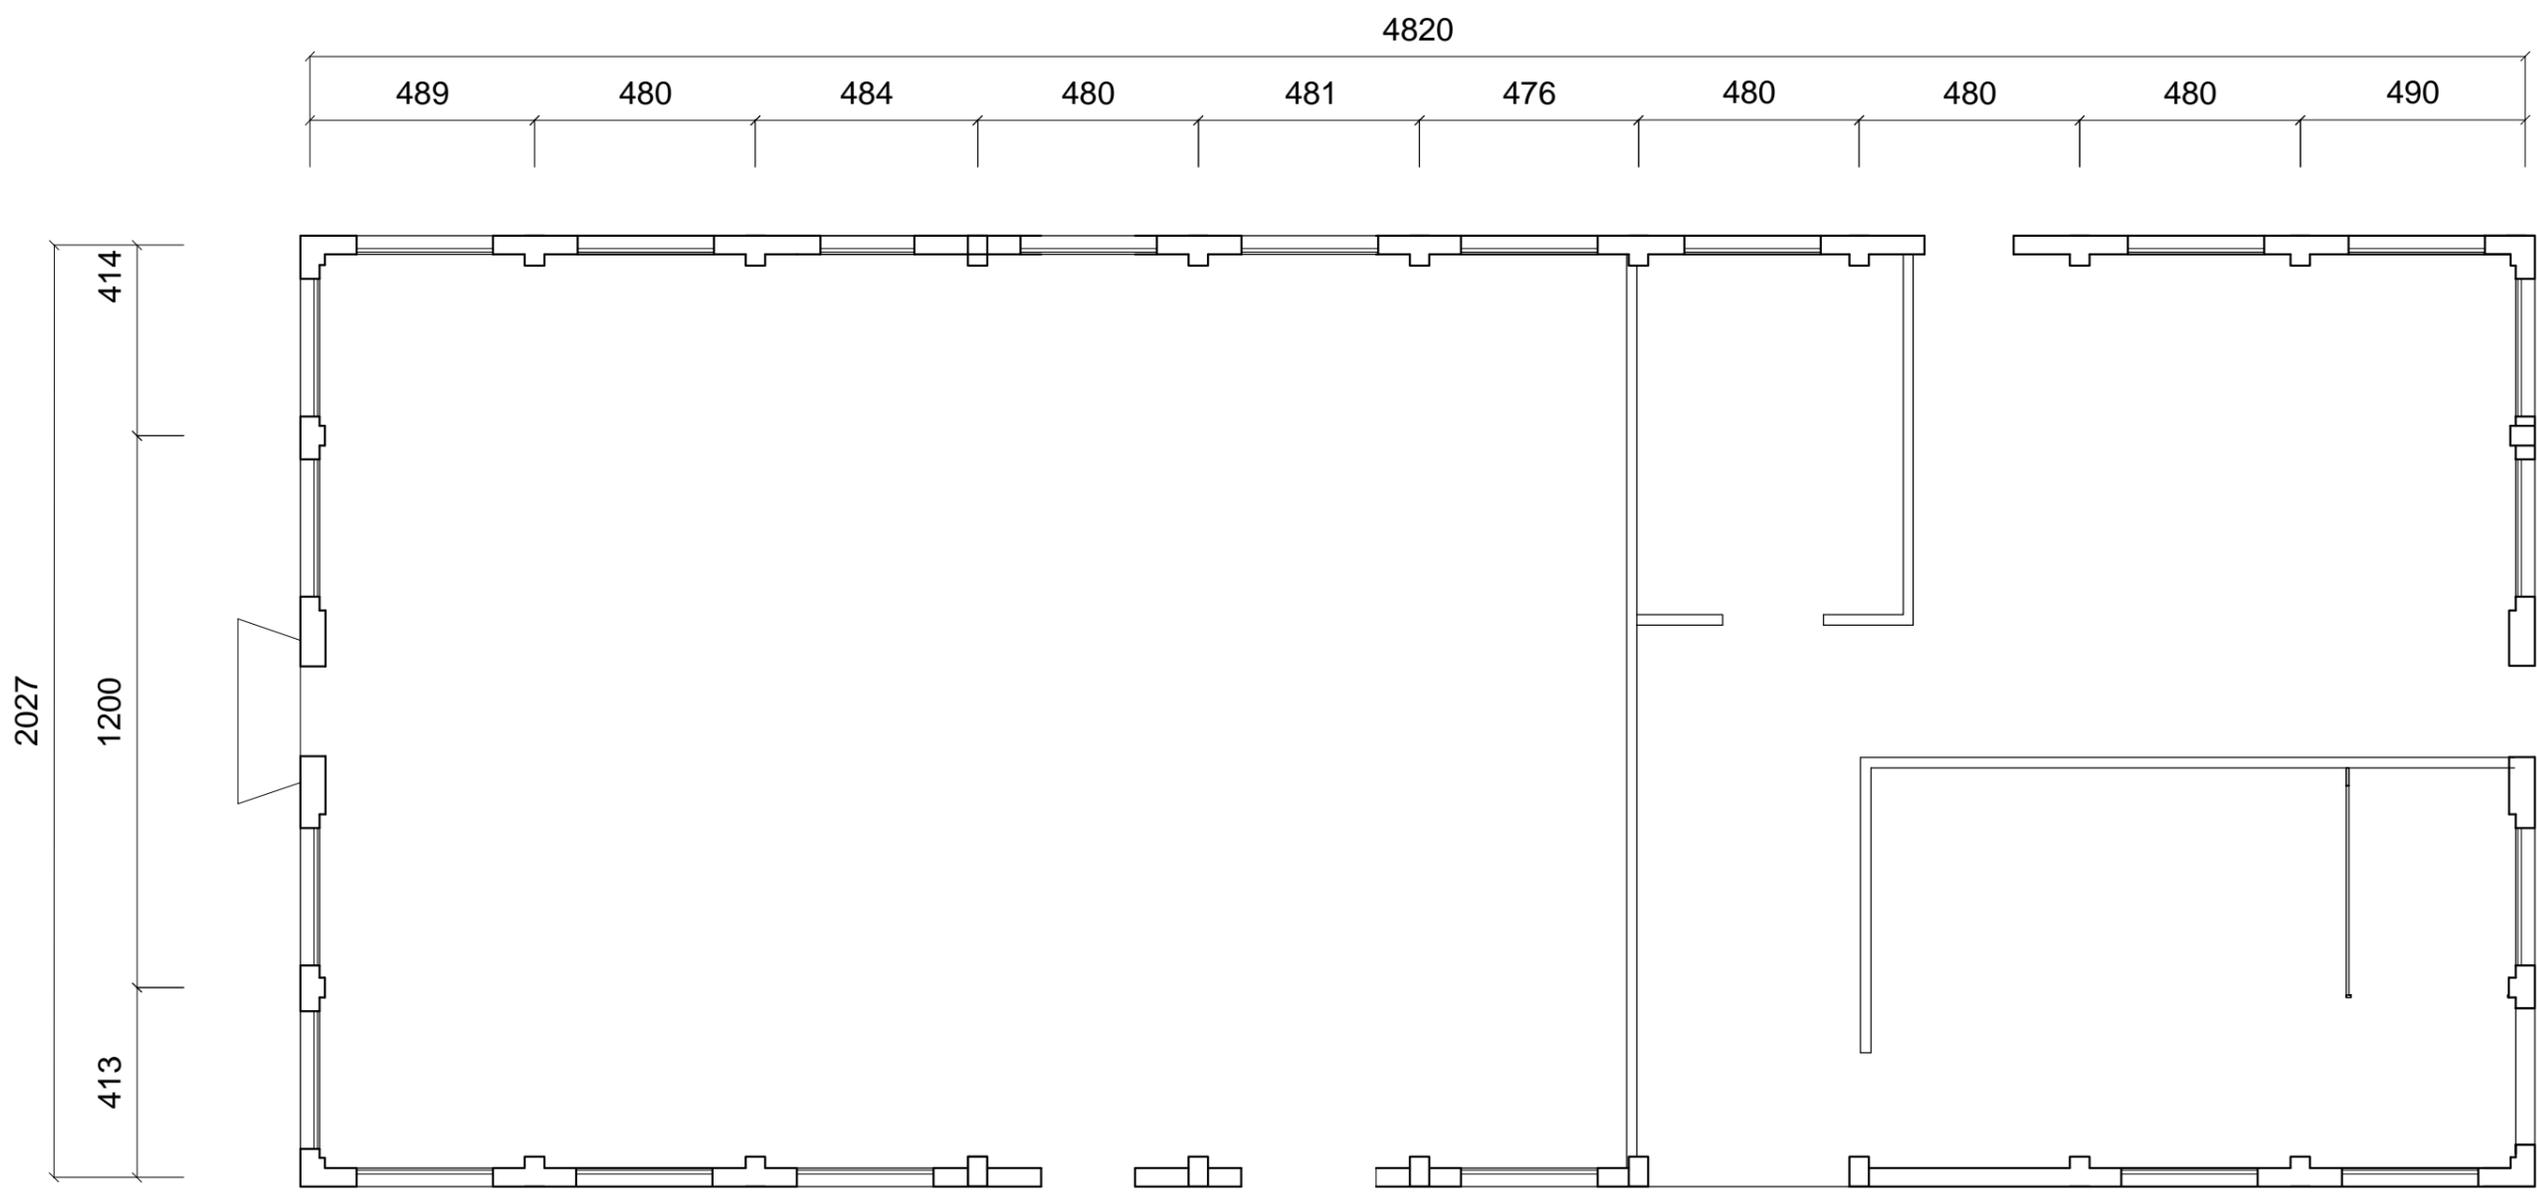


壓鋼工場平面圖



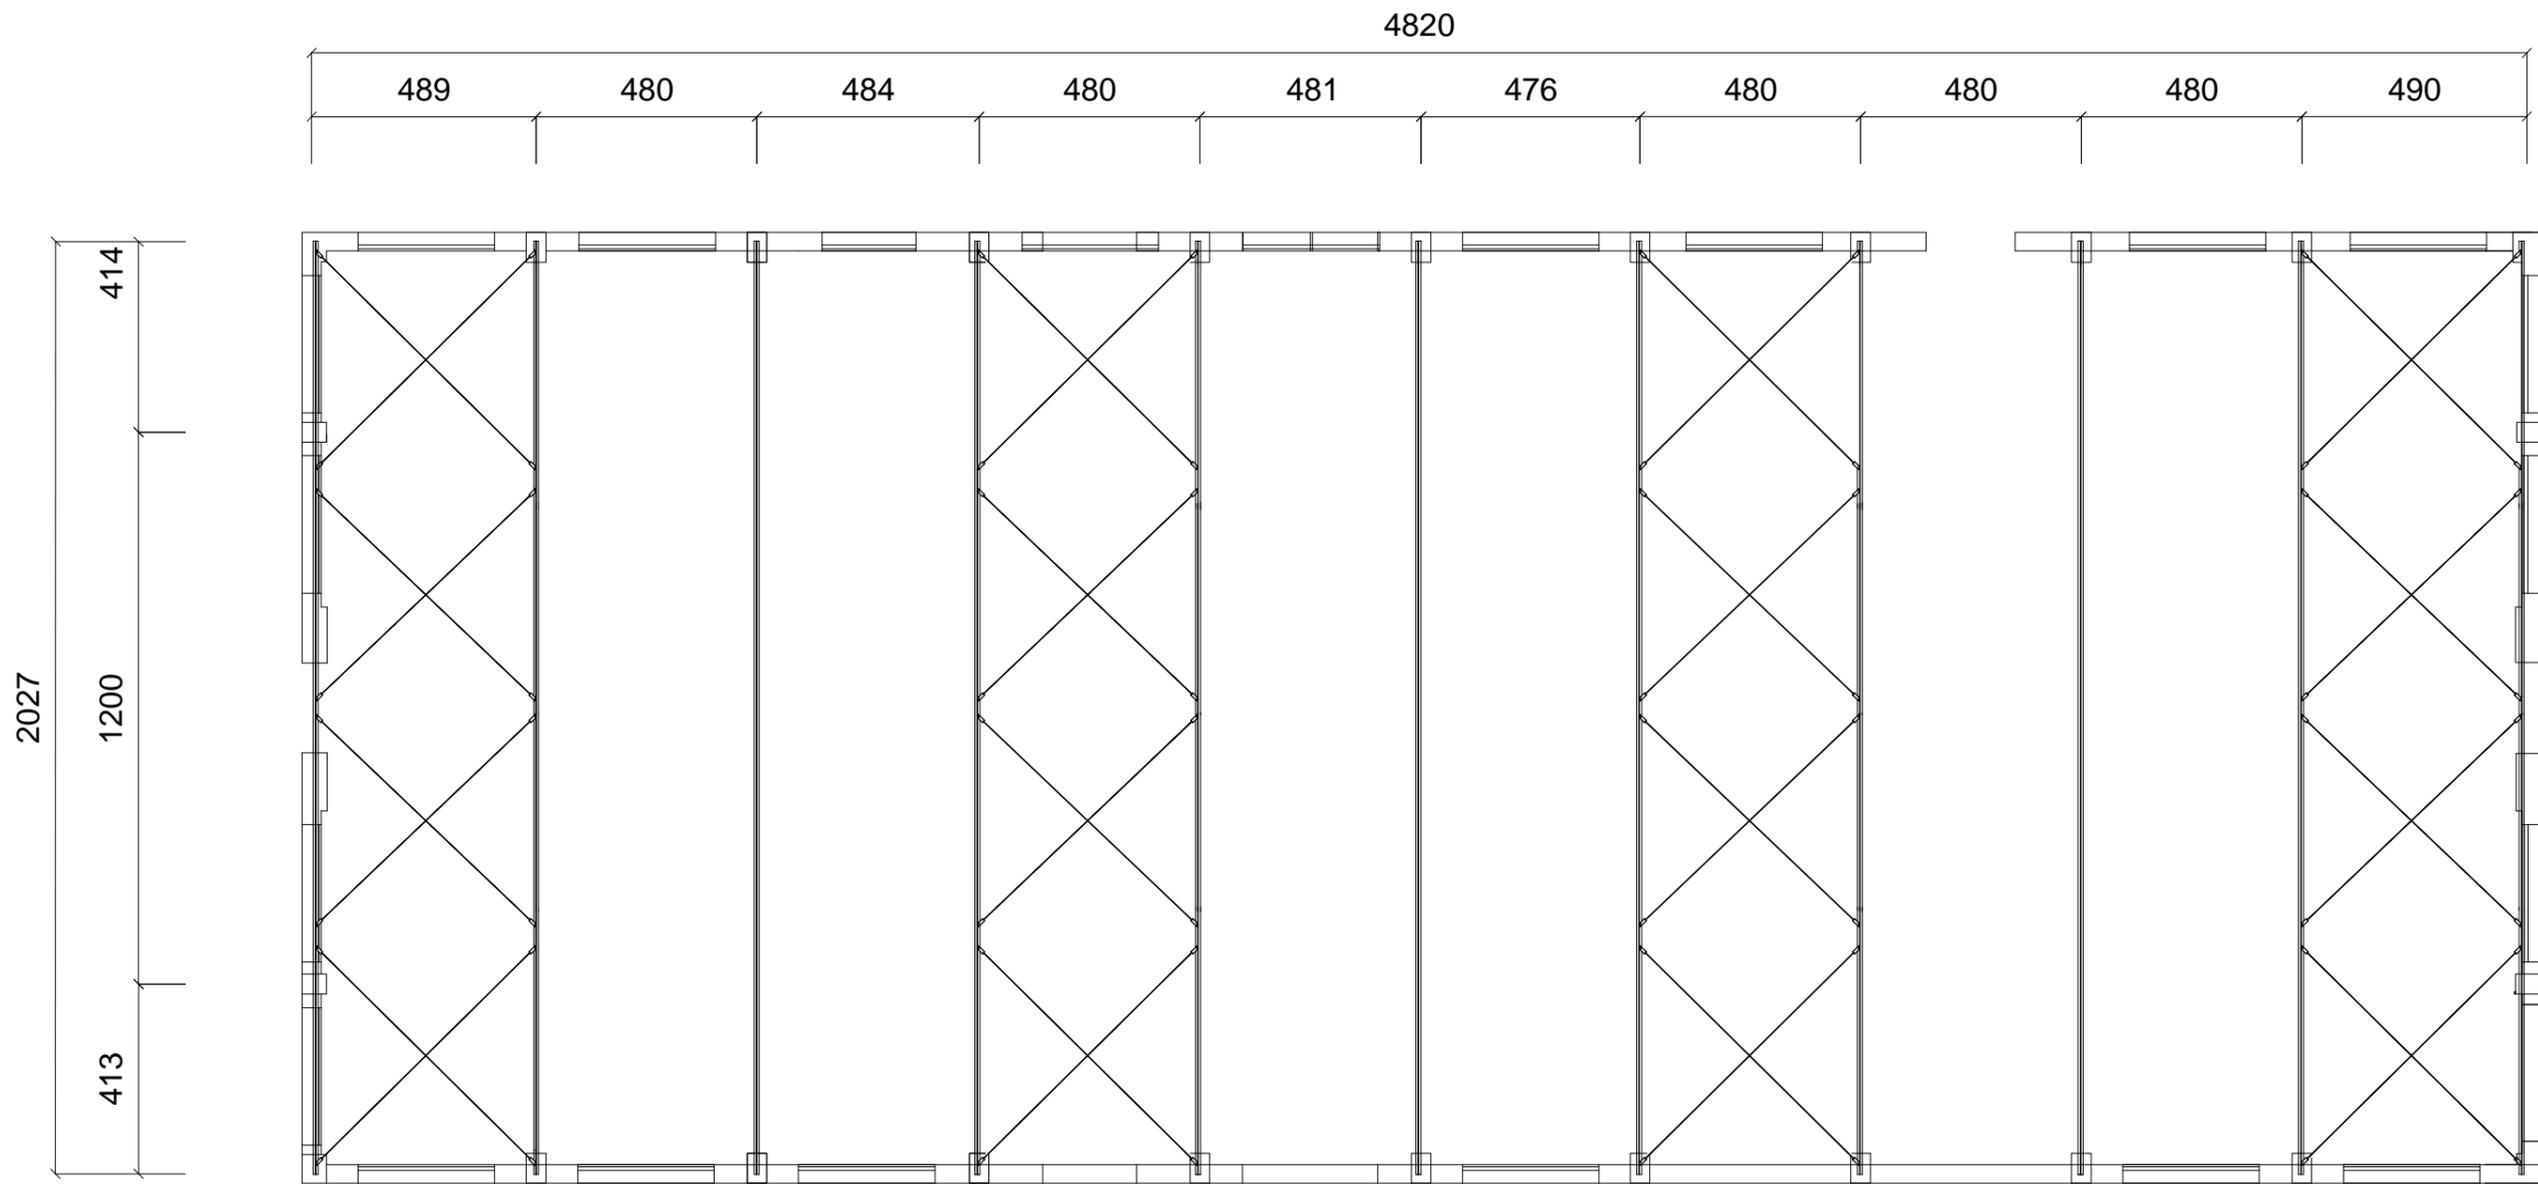


壓鋼工場屋架反射平面圖(上層)



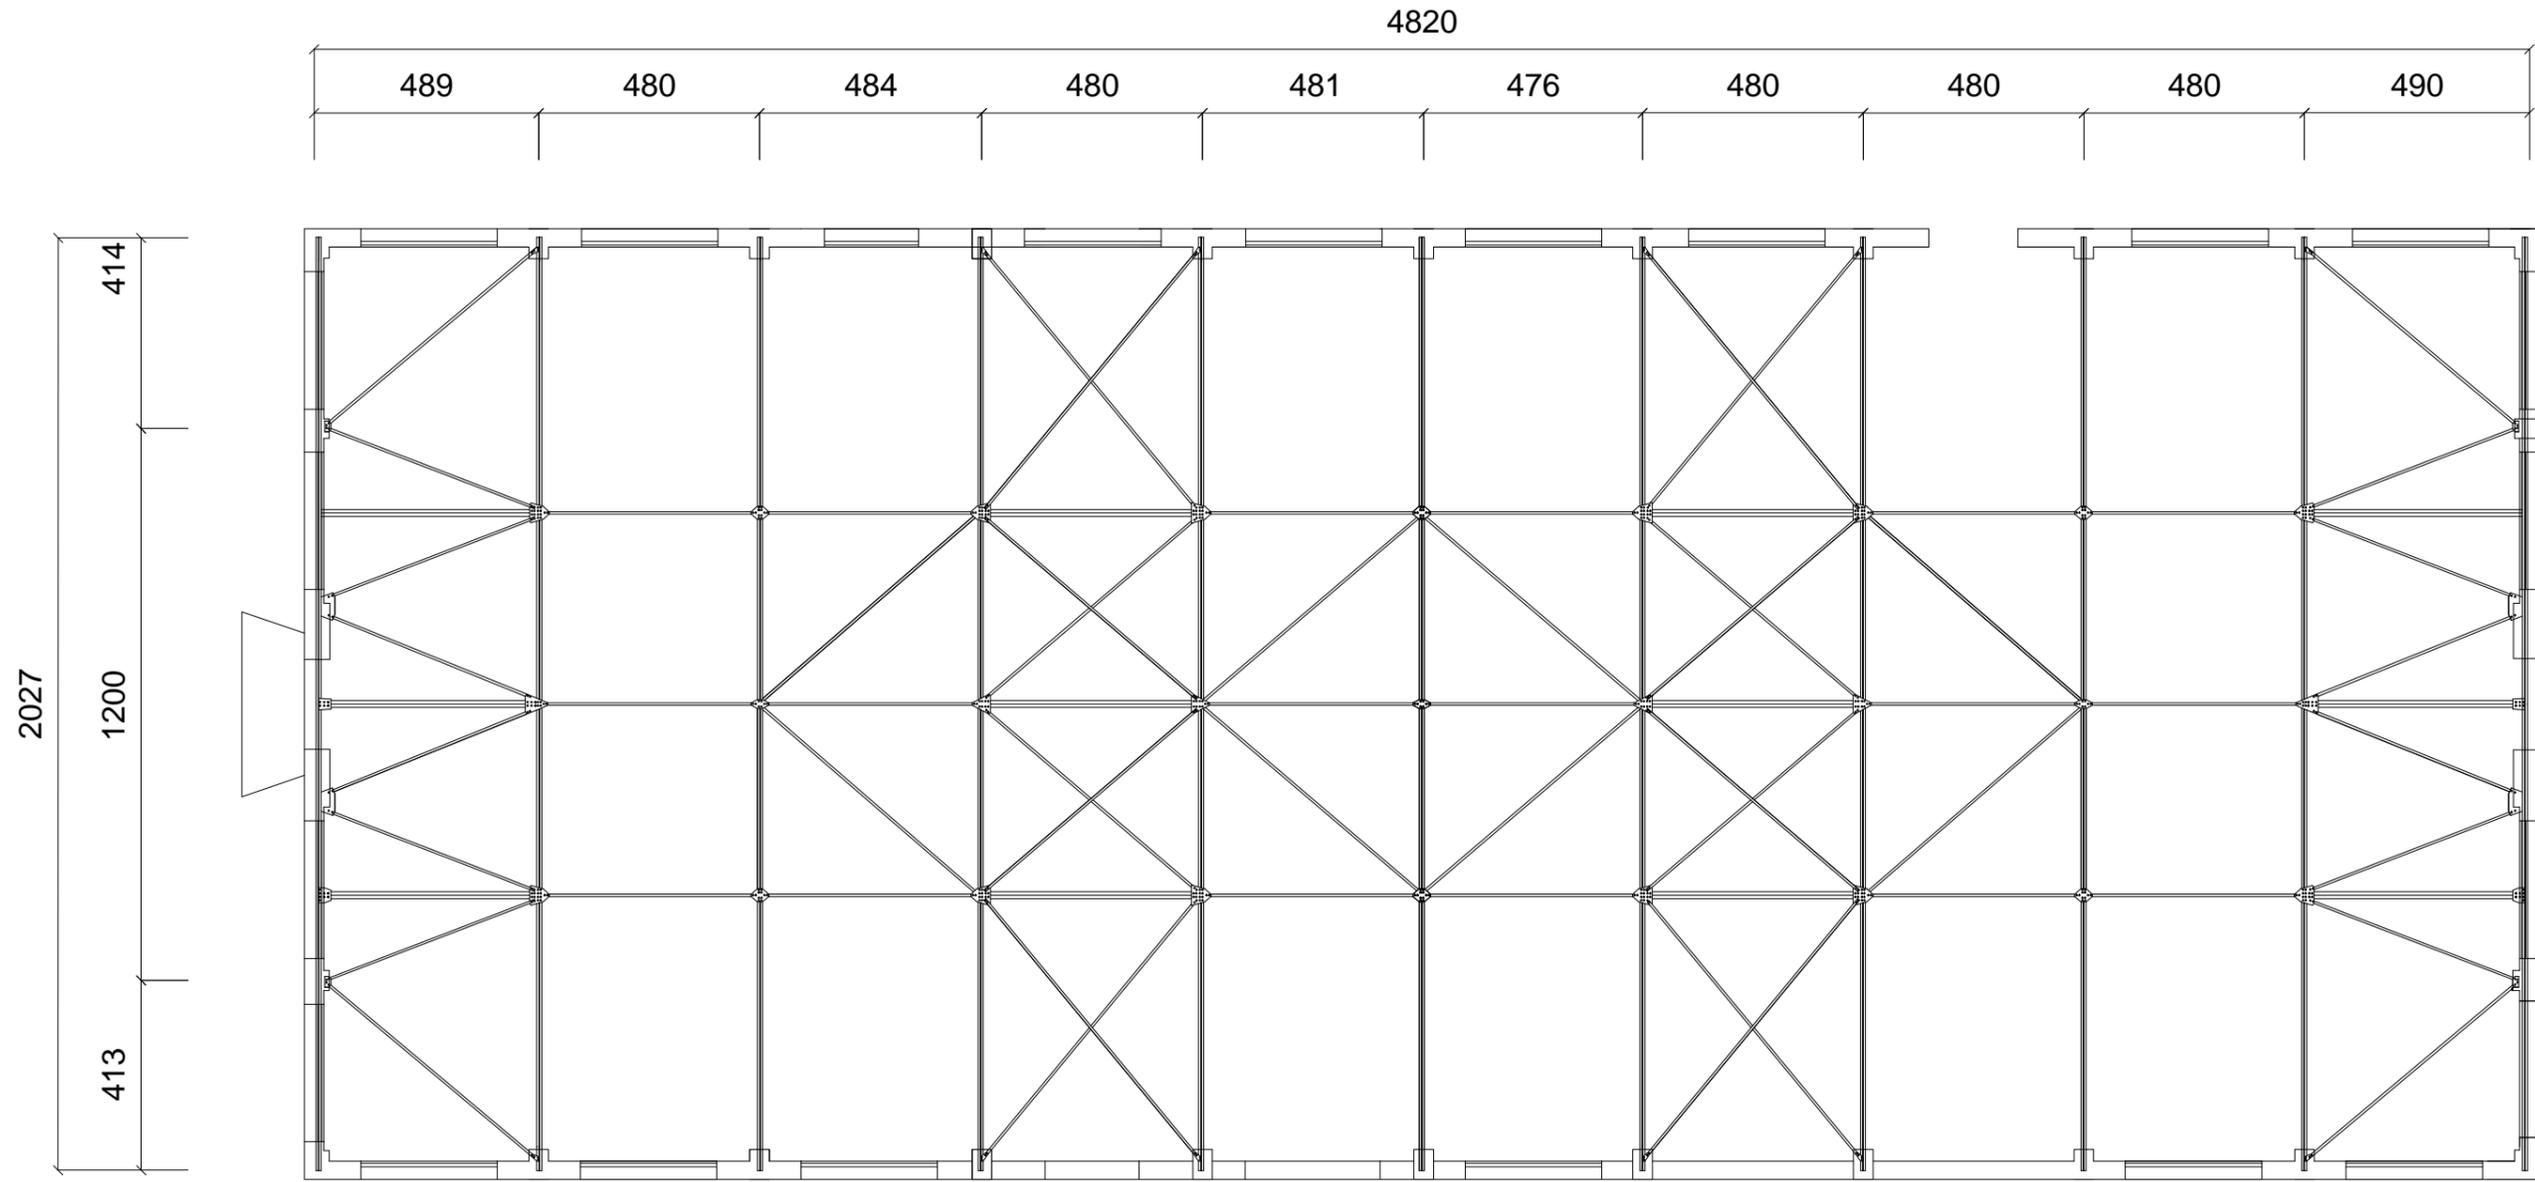


壓鋼工場屋架反射平面圖(下層)



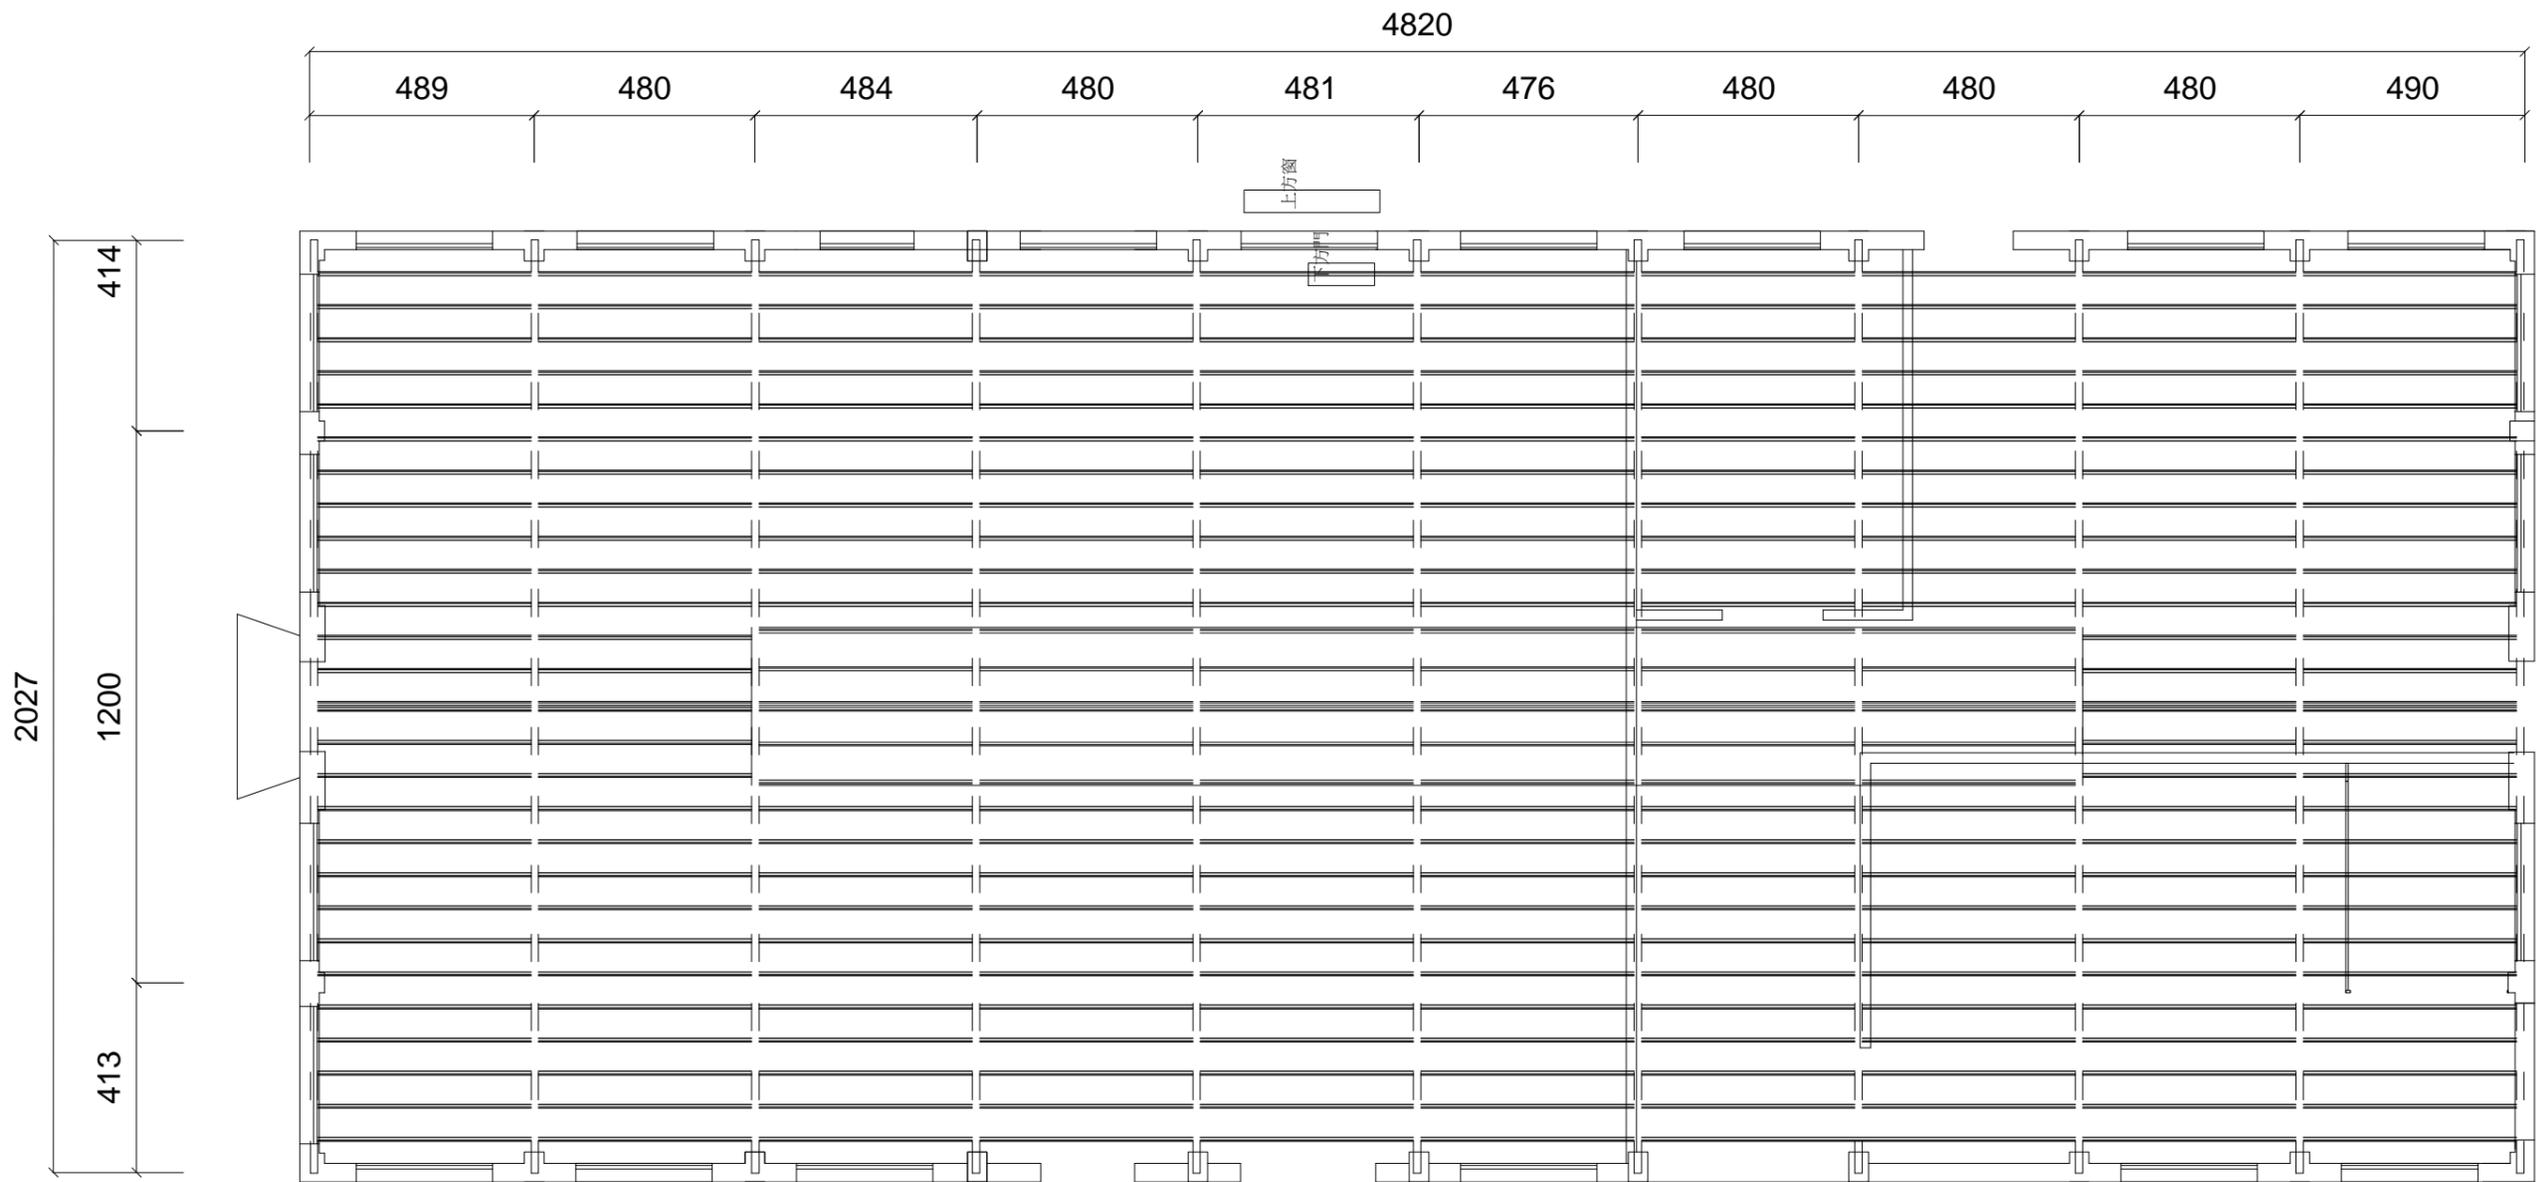

壓鋼工場天花反射平面圖





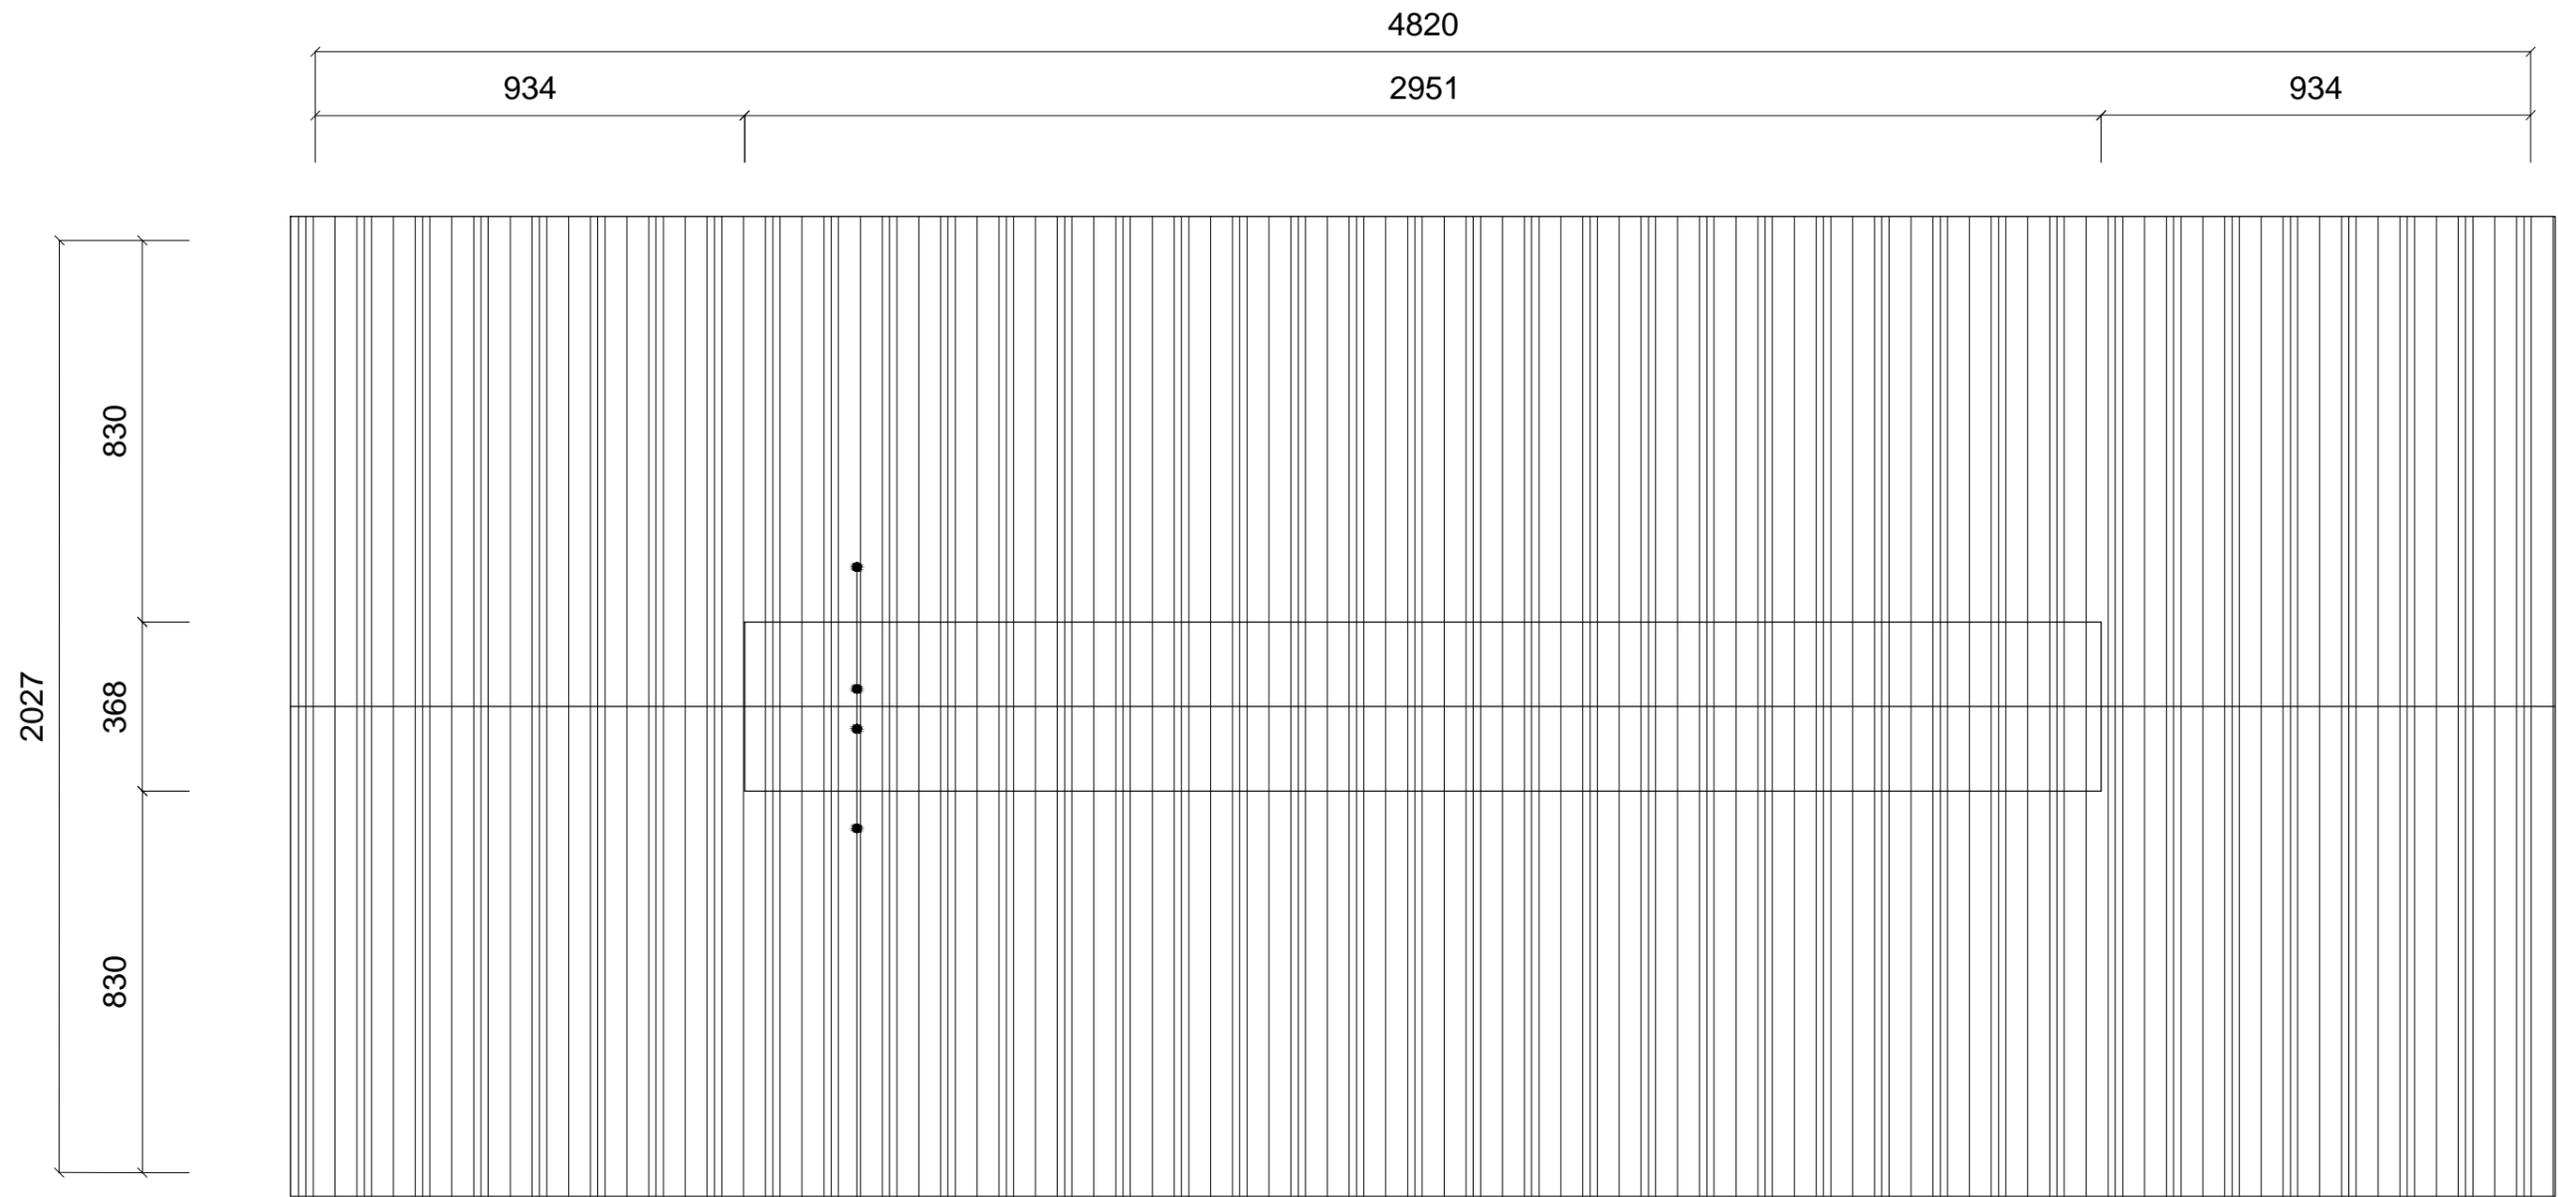

鋪設鋼浪板



壓鋼工場屋頂平面圖



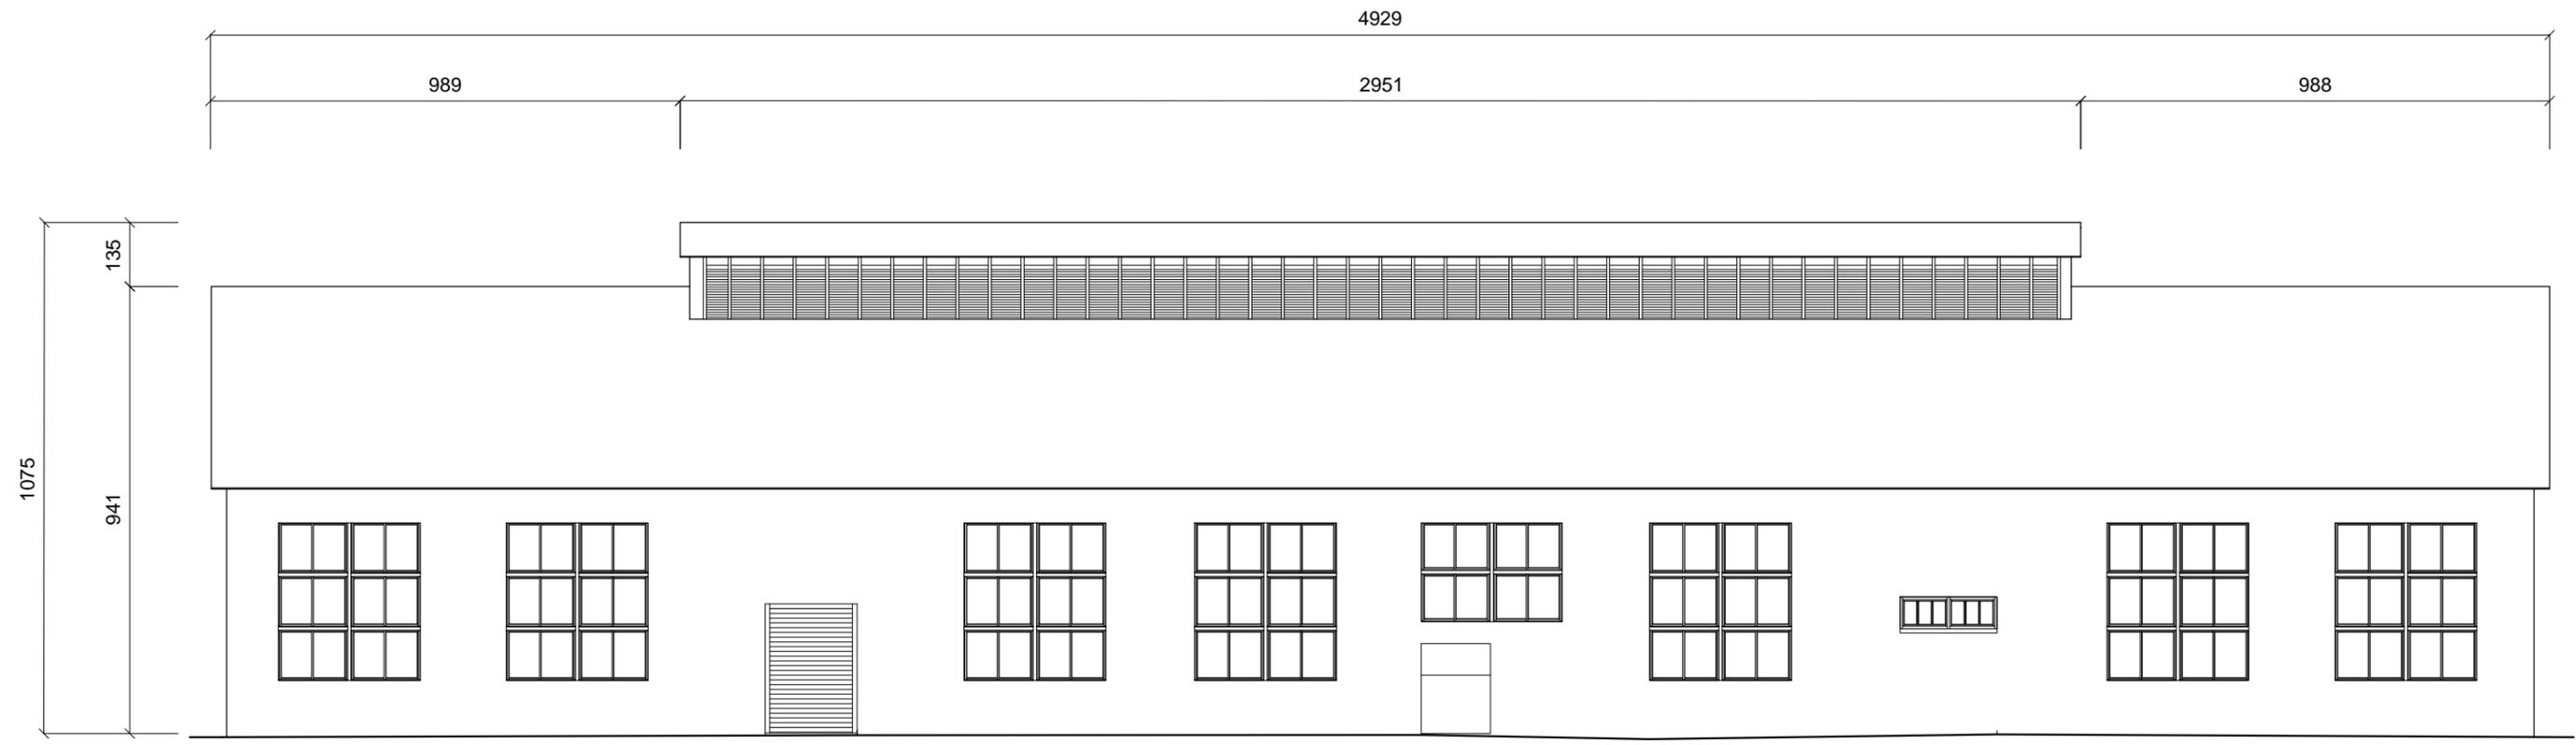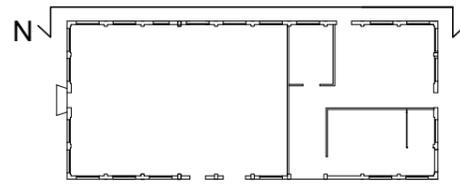





壓鋼工場北向立面圖



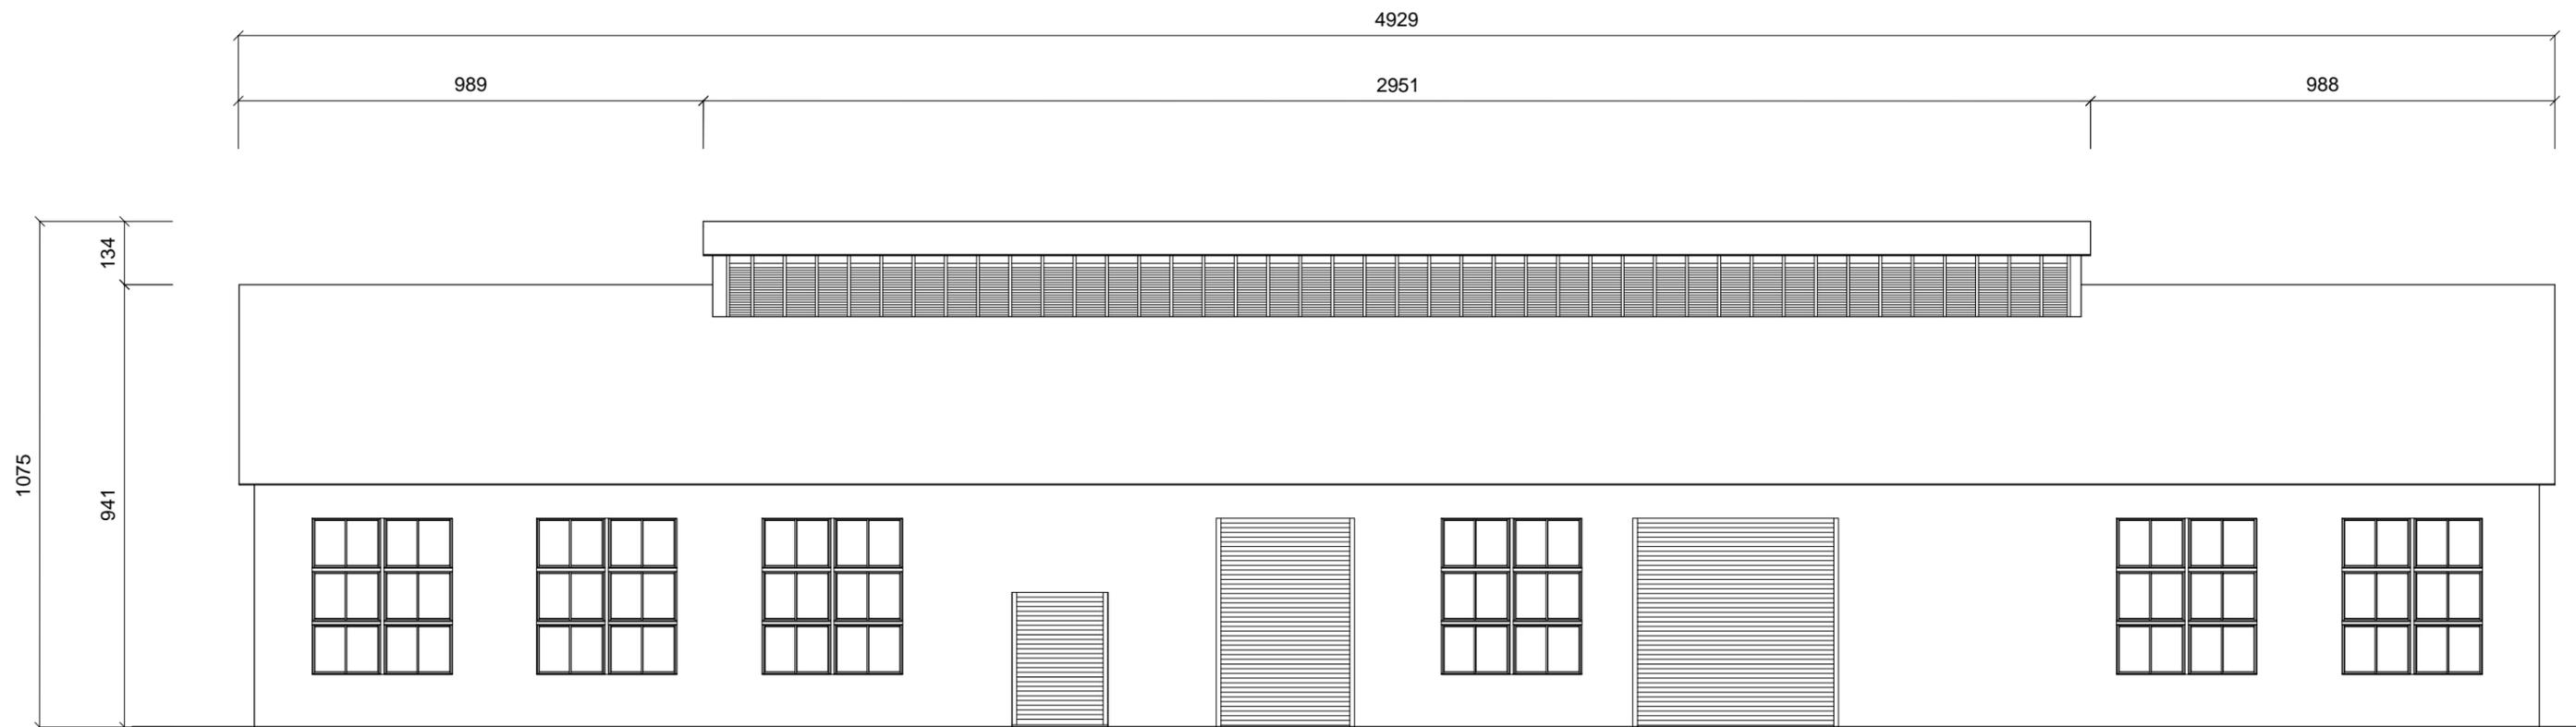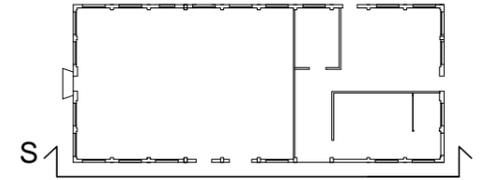






壓鋼工場南向立面圖



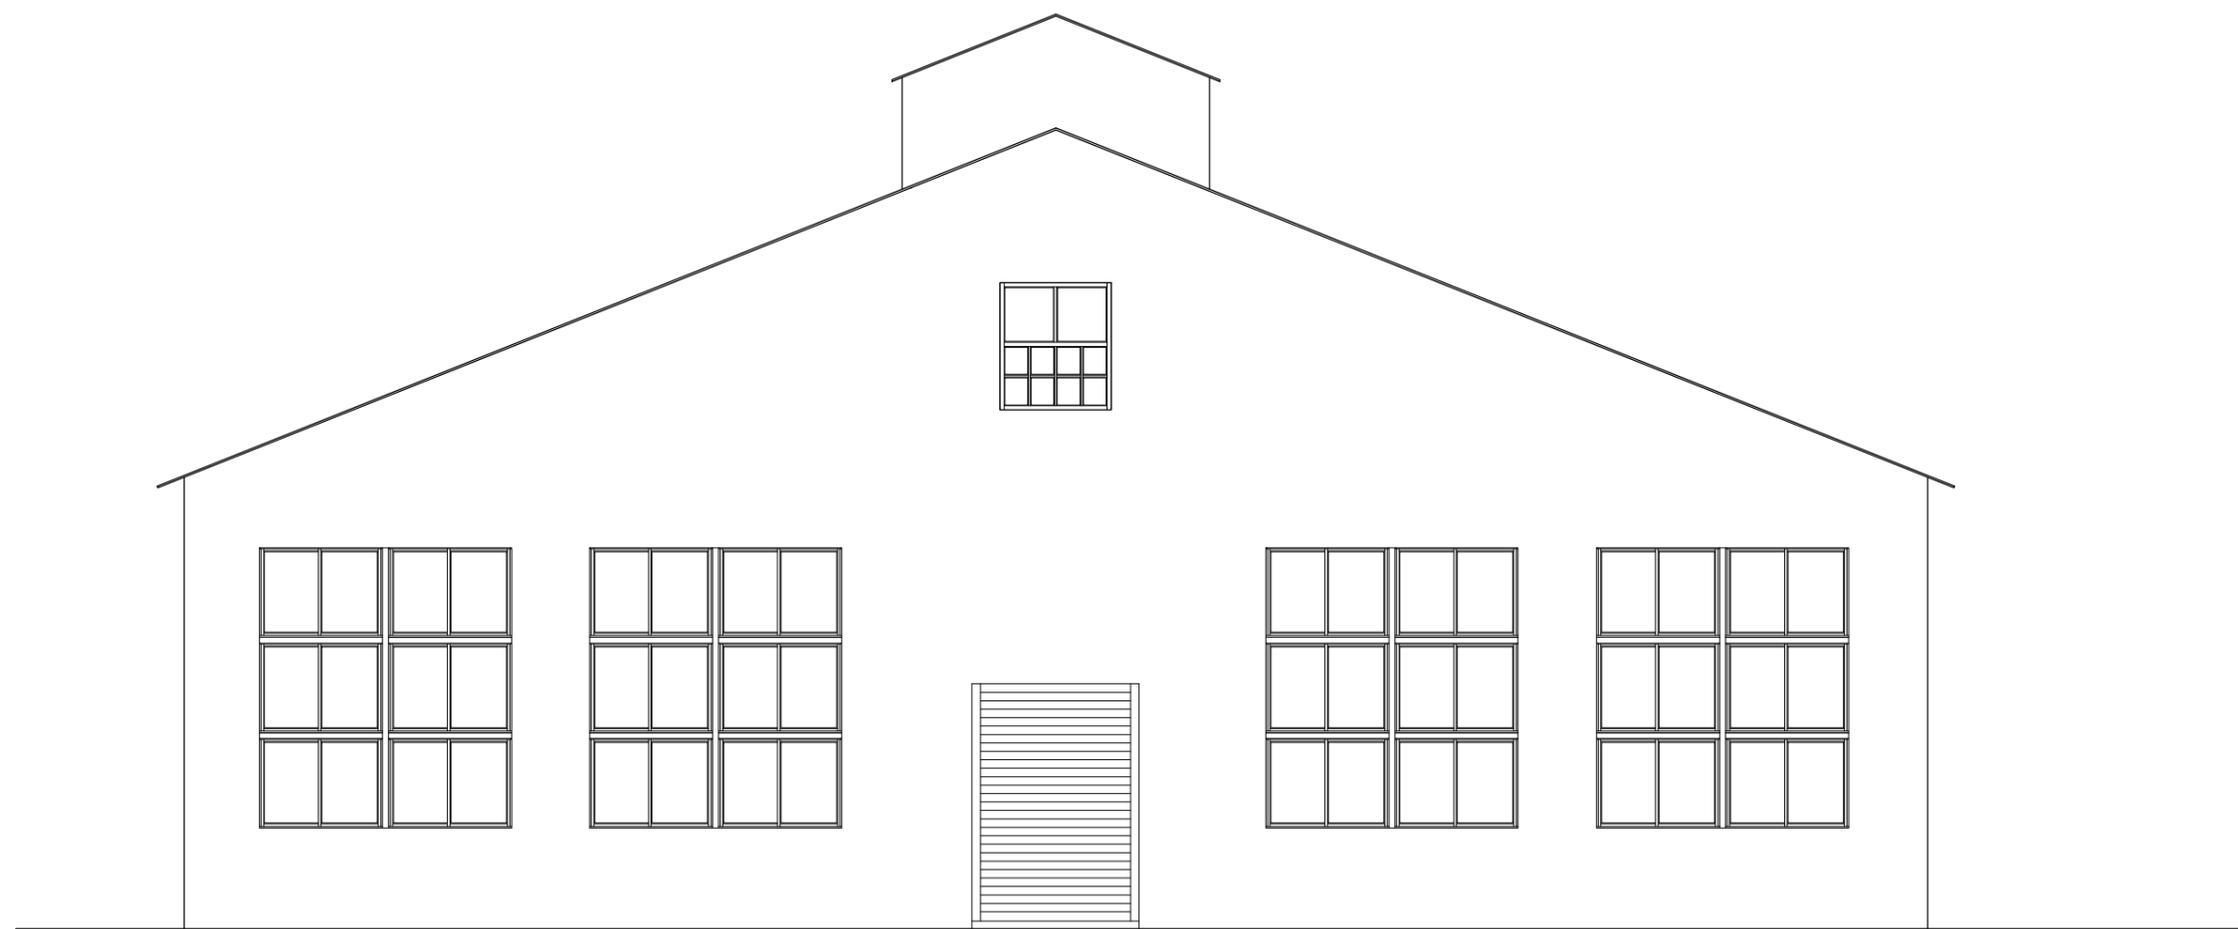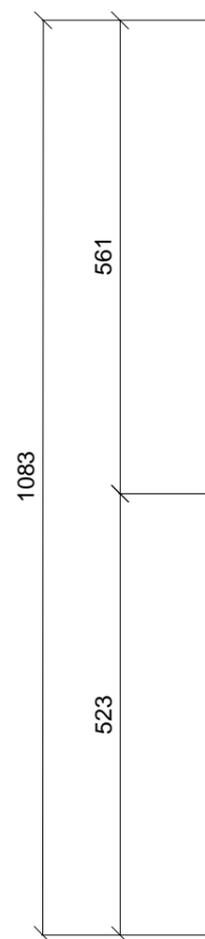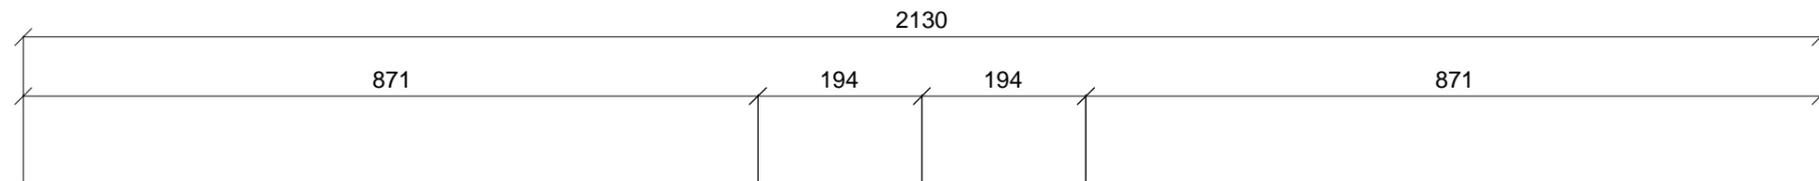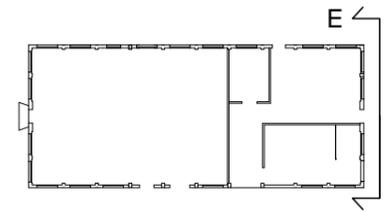




壓鋼工場東向立面圖

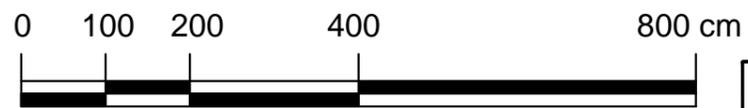

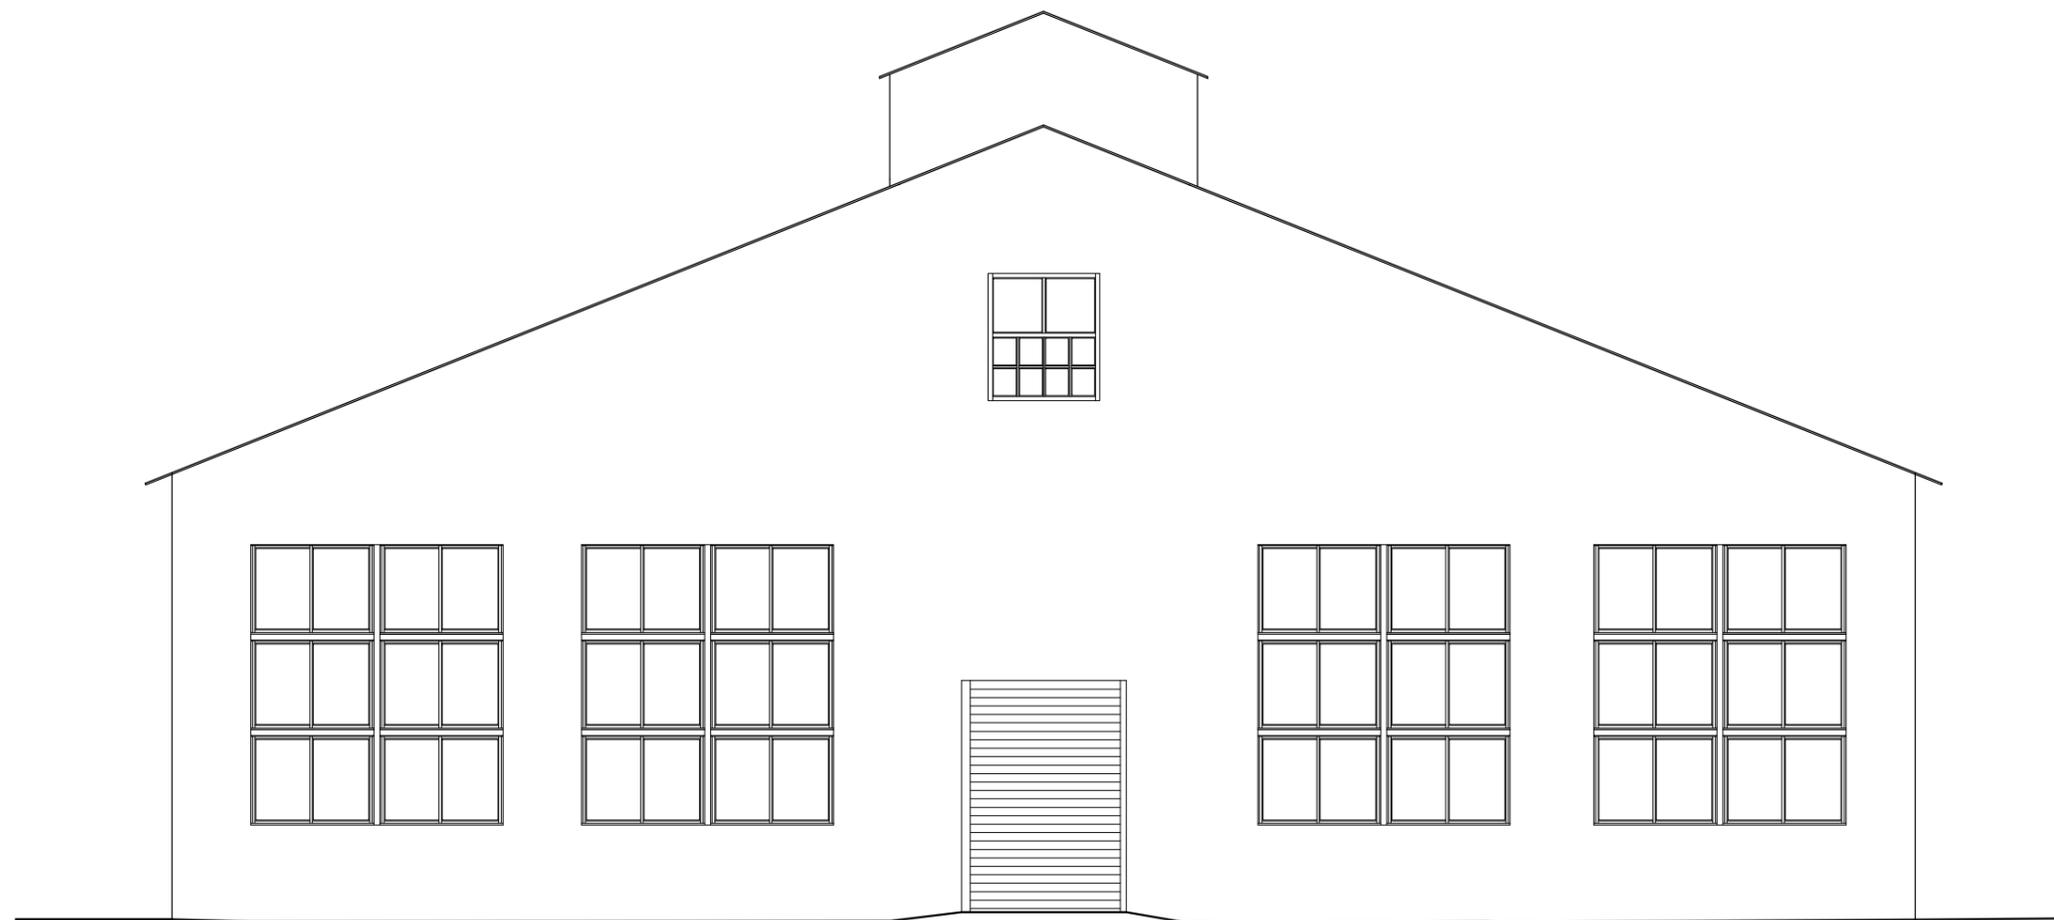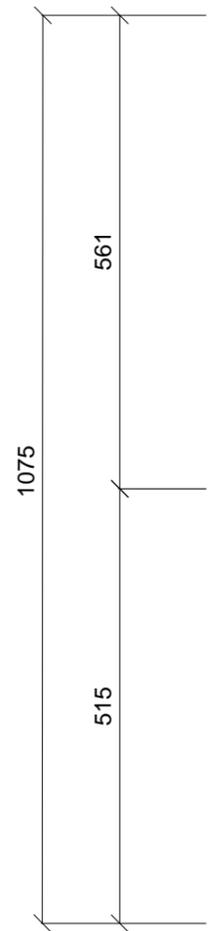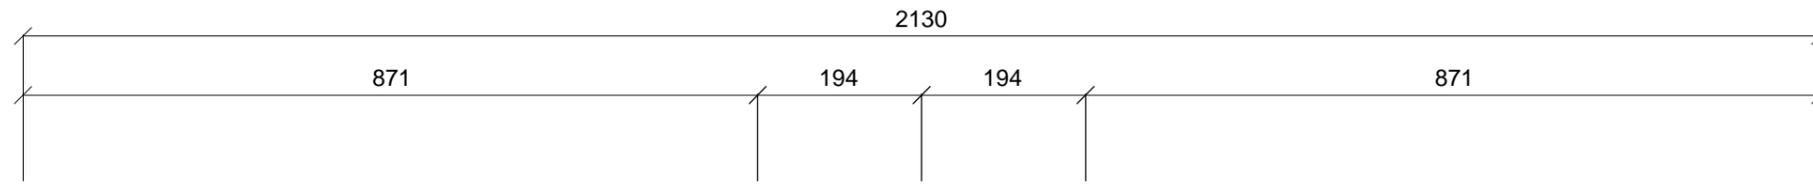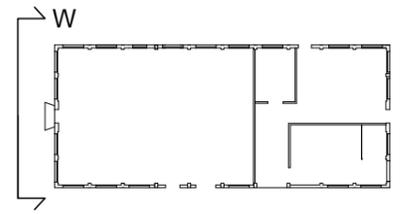



壓鋼工場西向立面圖

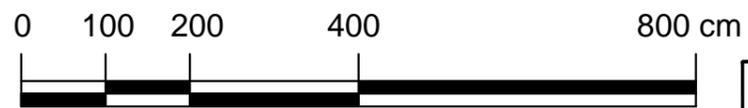

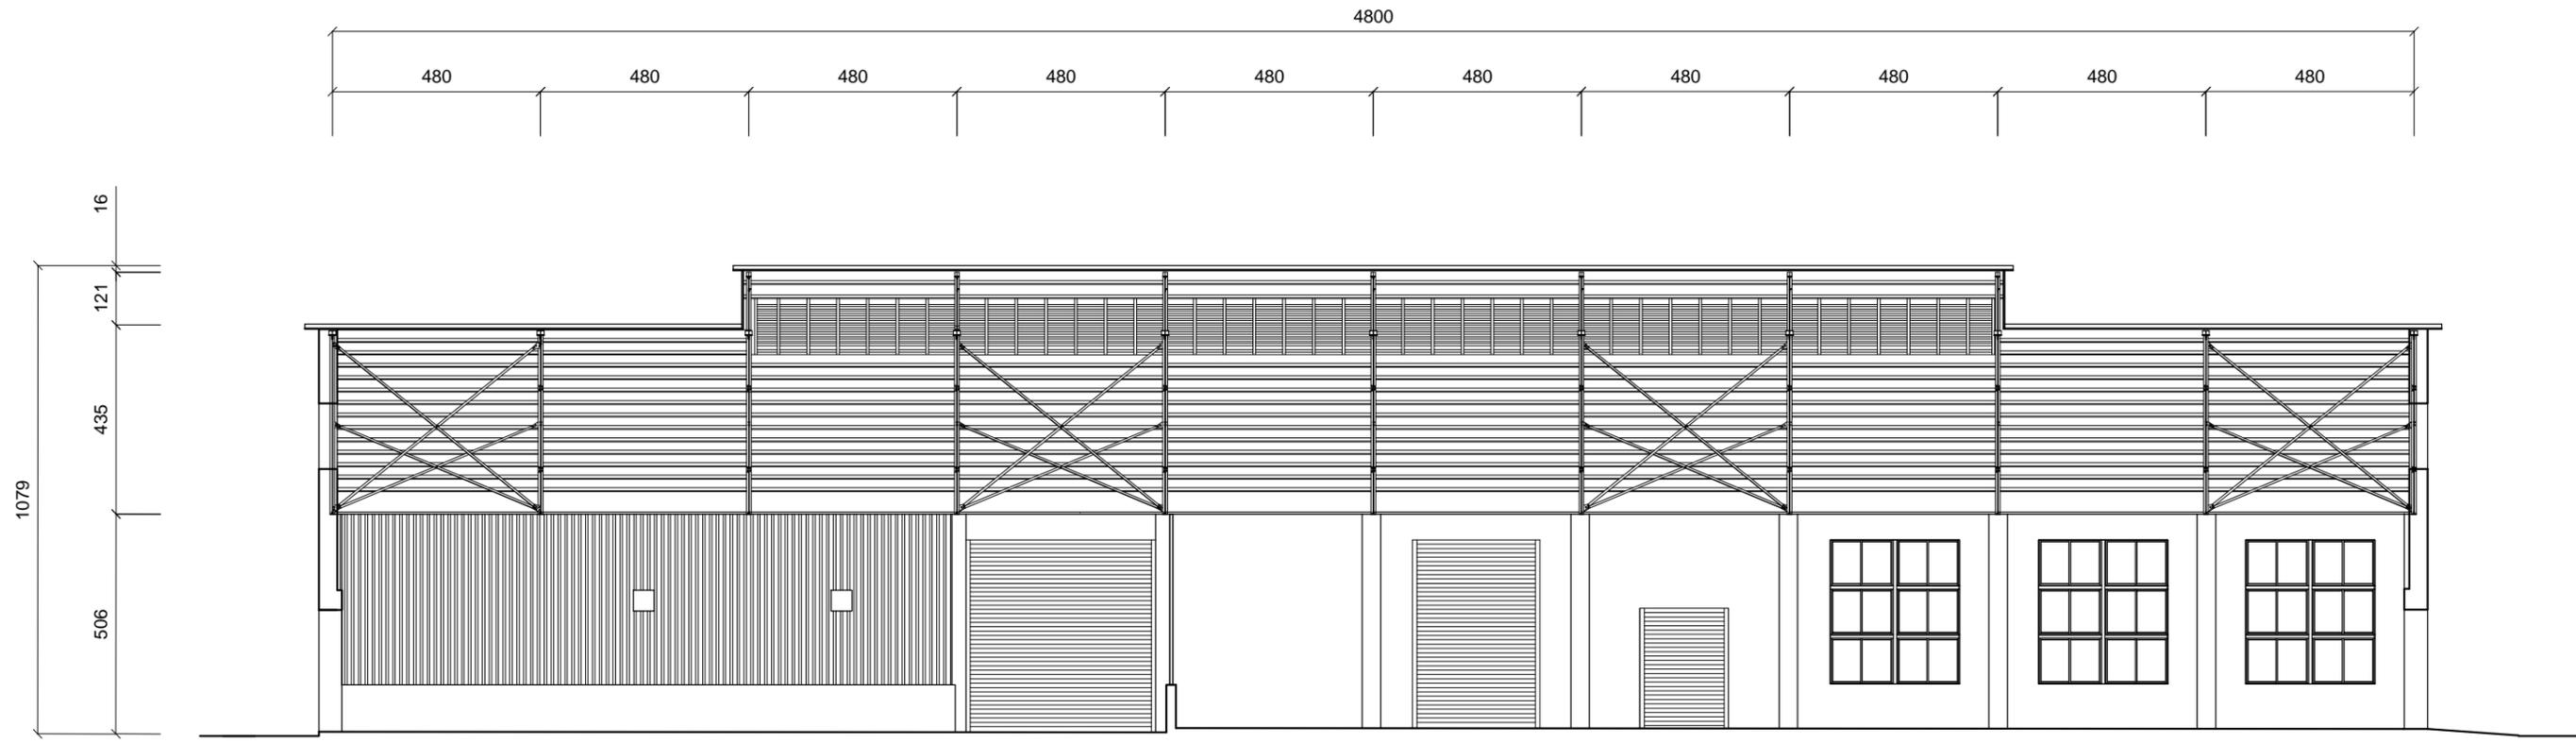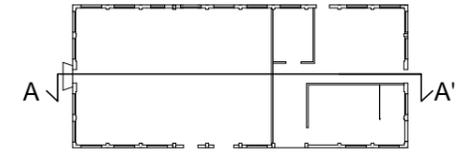



壓鋼工場A-A'剖面圖



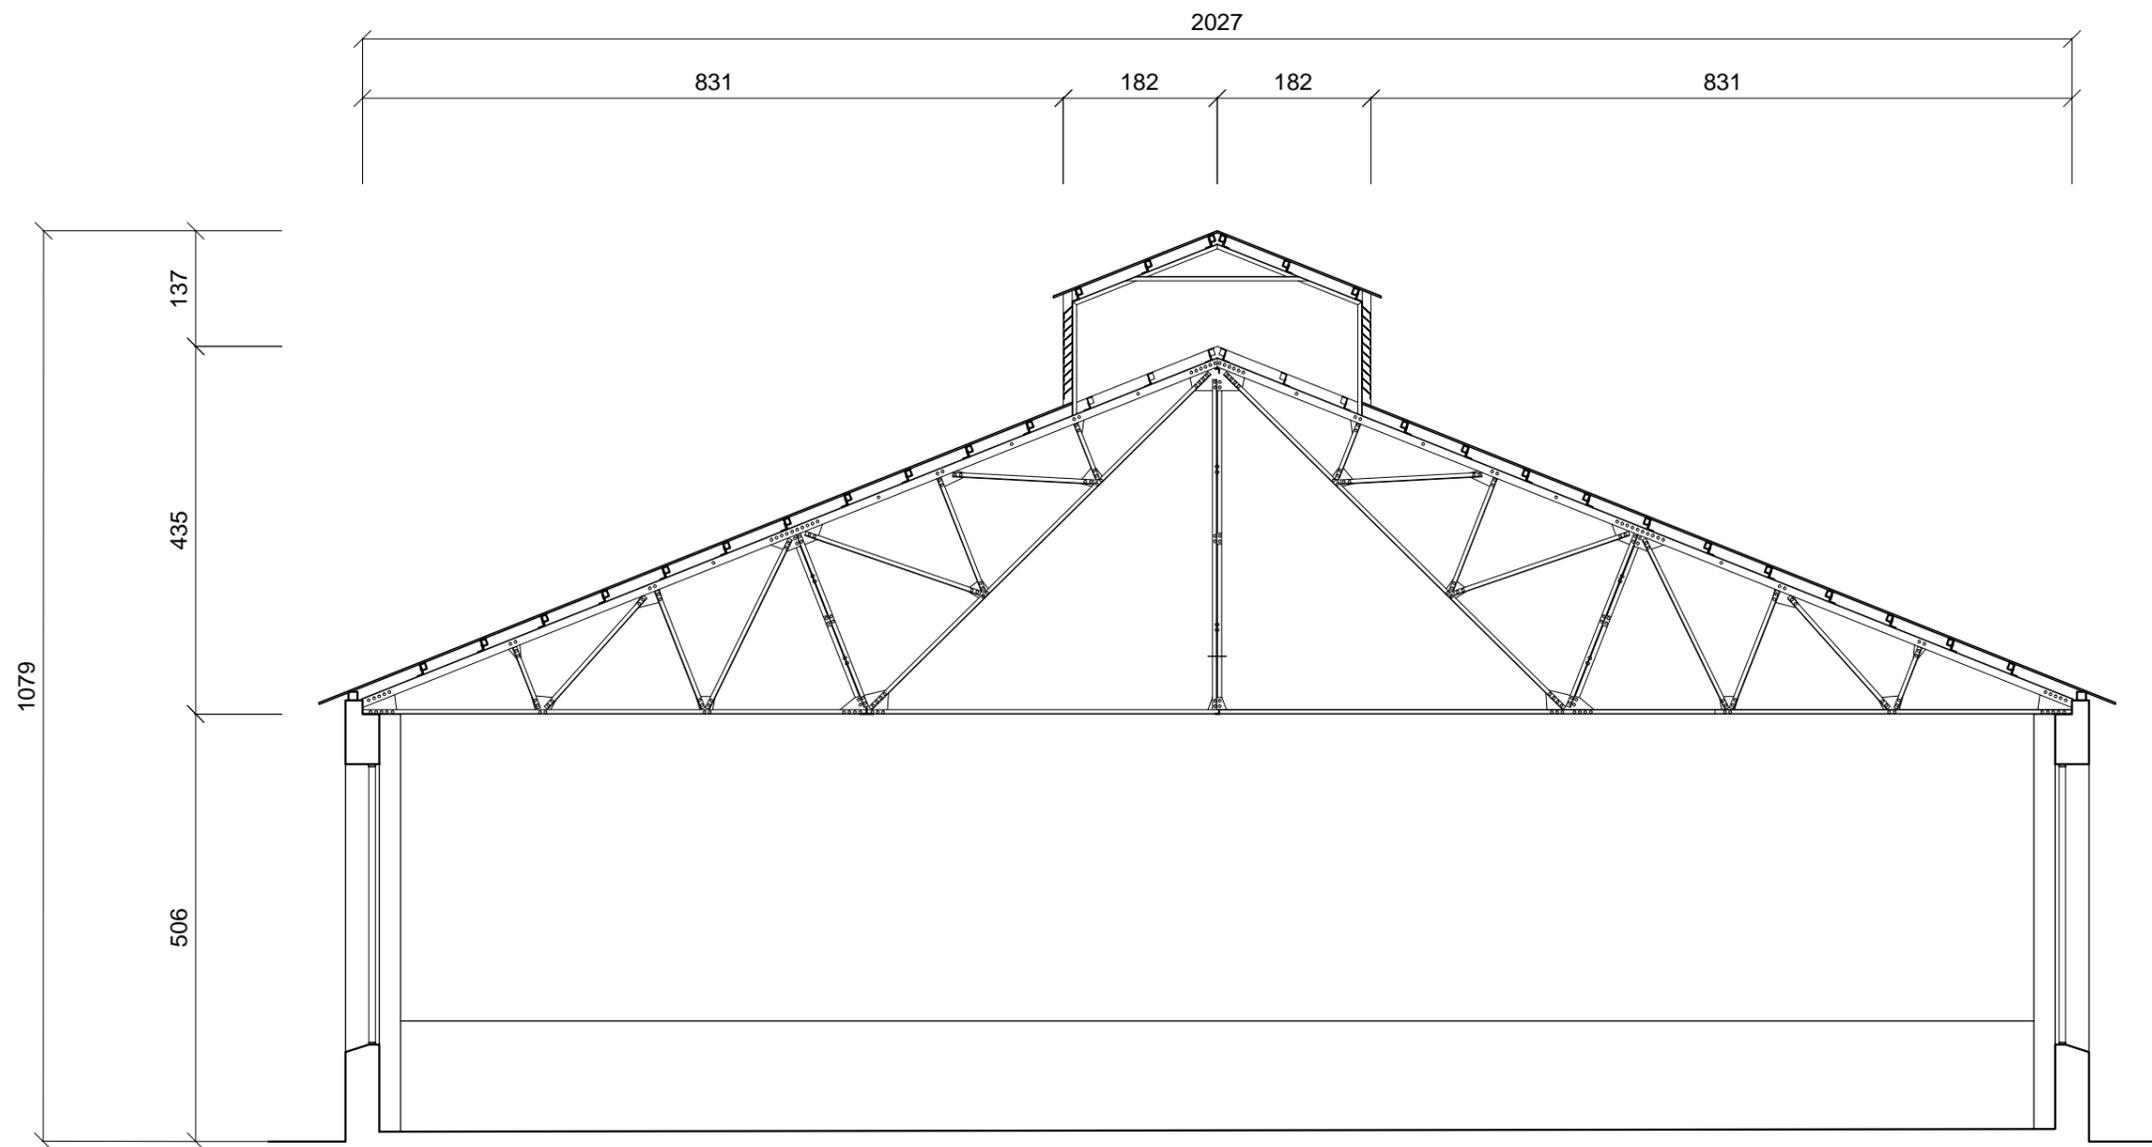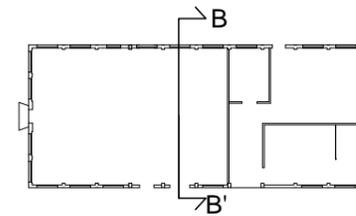

壓鋼工場B-B'剖面圖

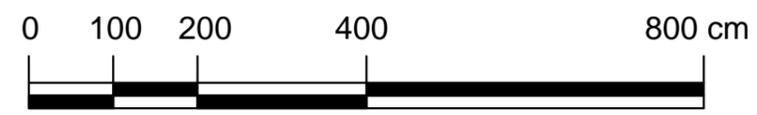

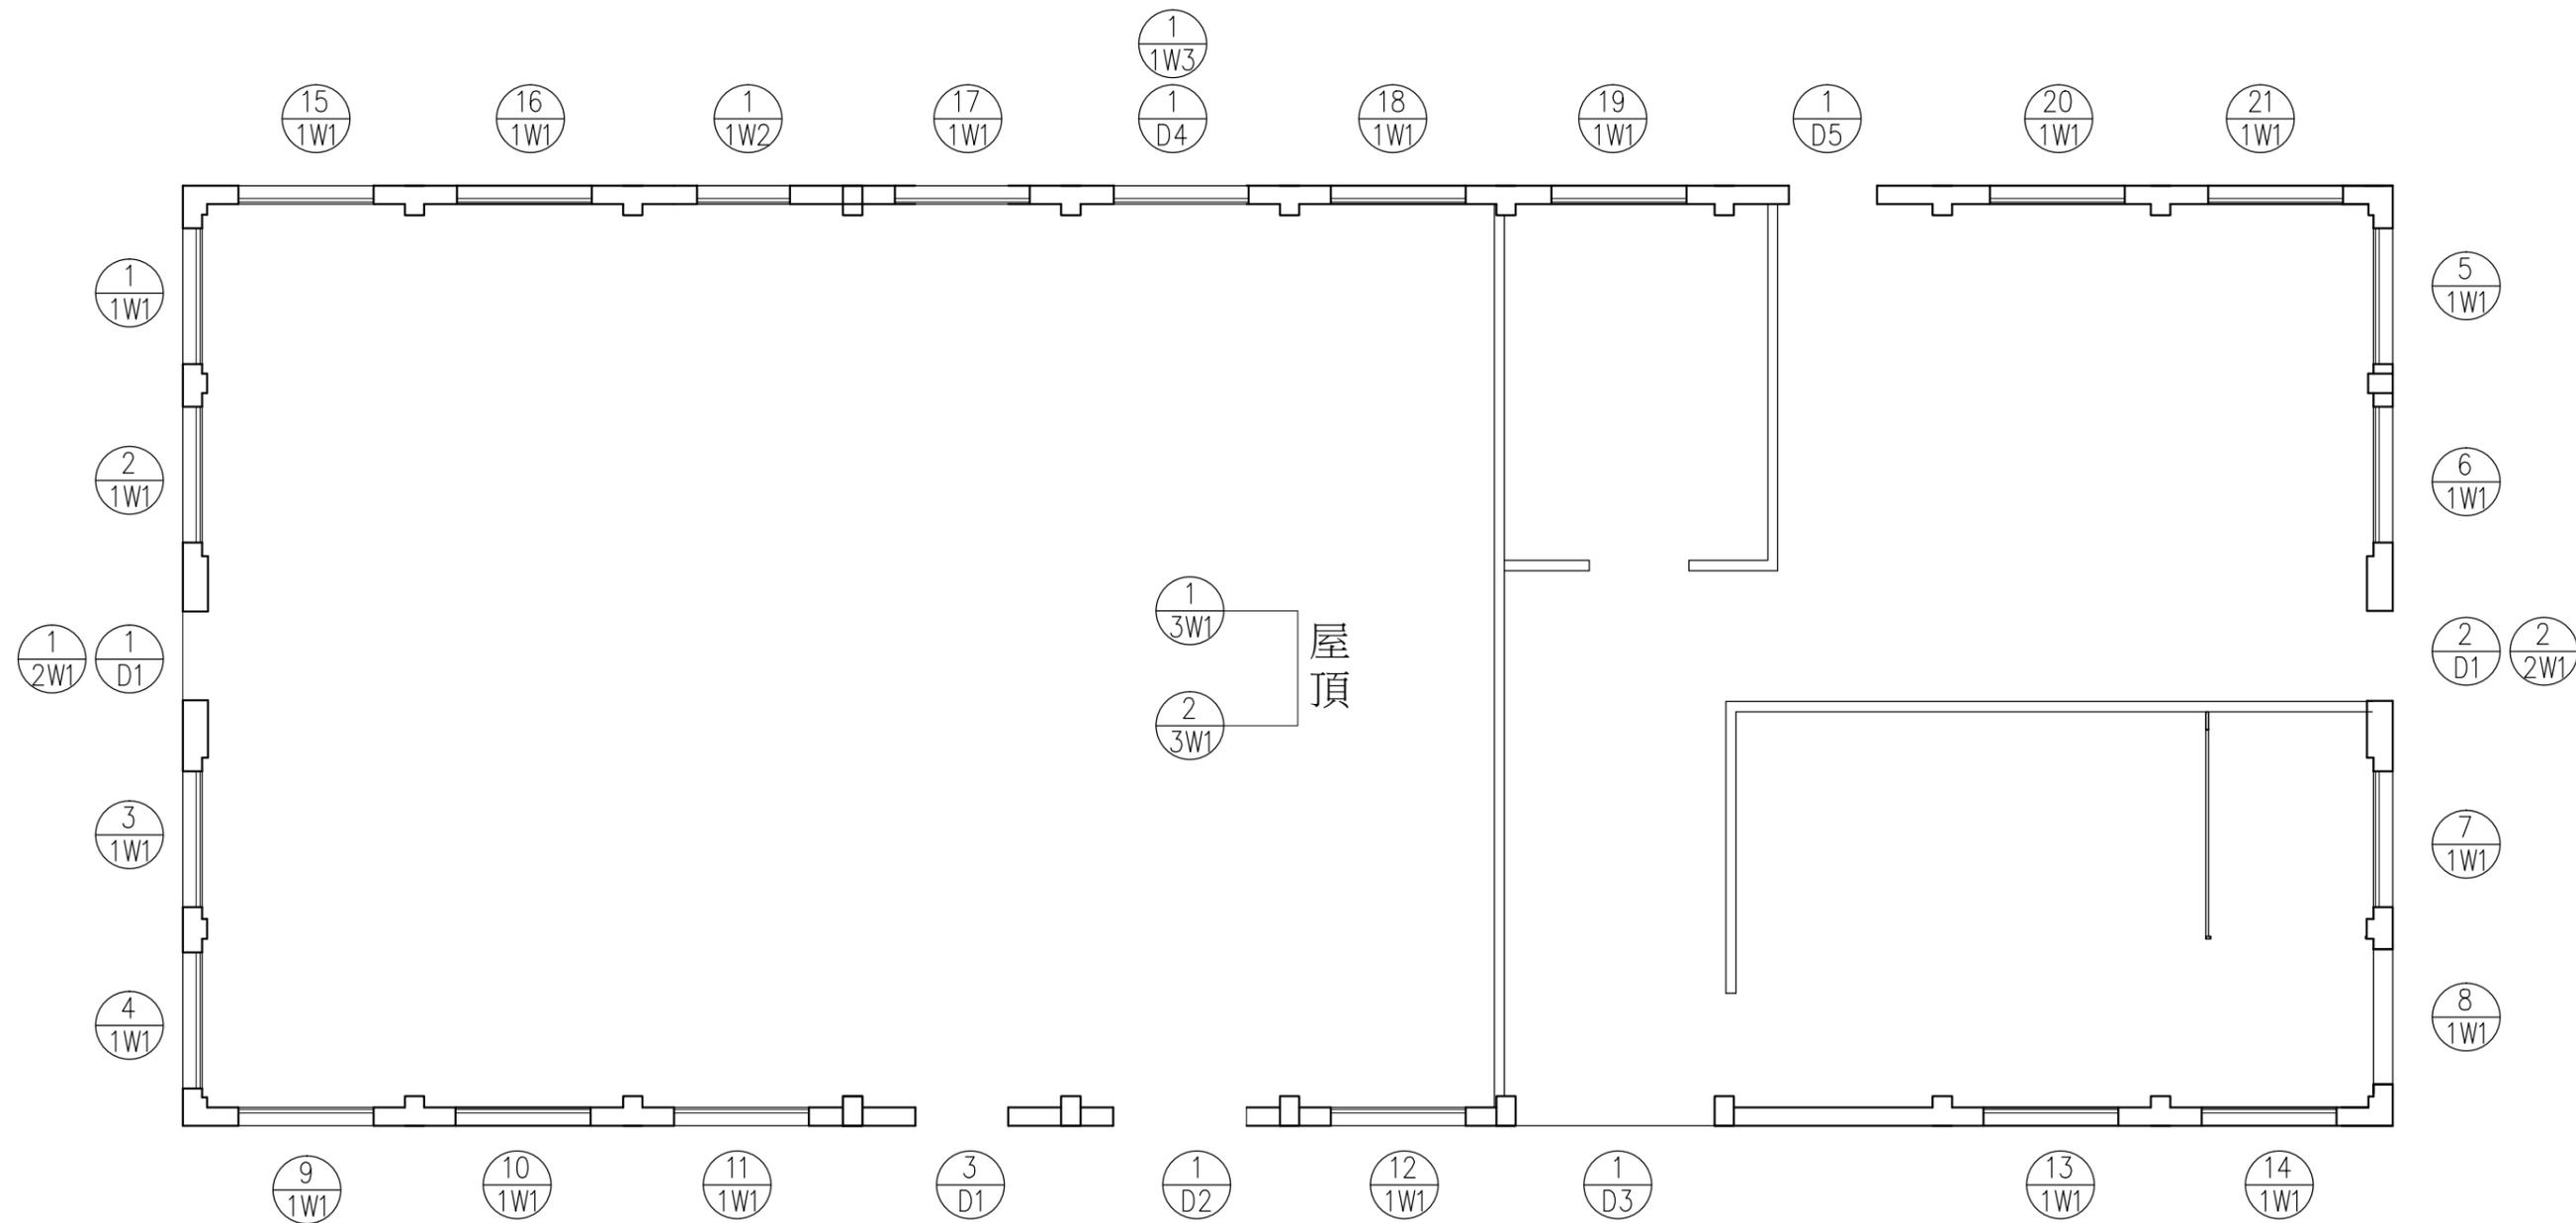

壓鋼工場門窗編碼圖

