



東興路

基隆路一段102巷

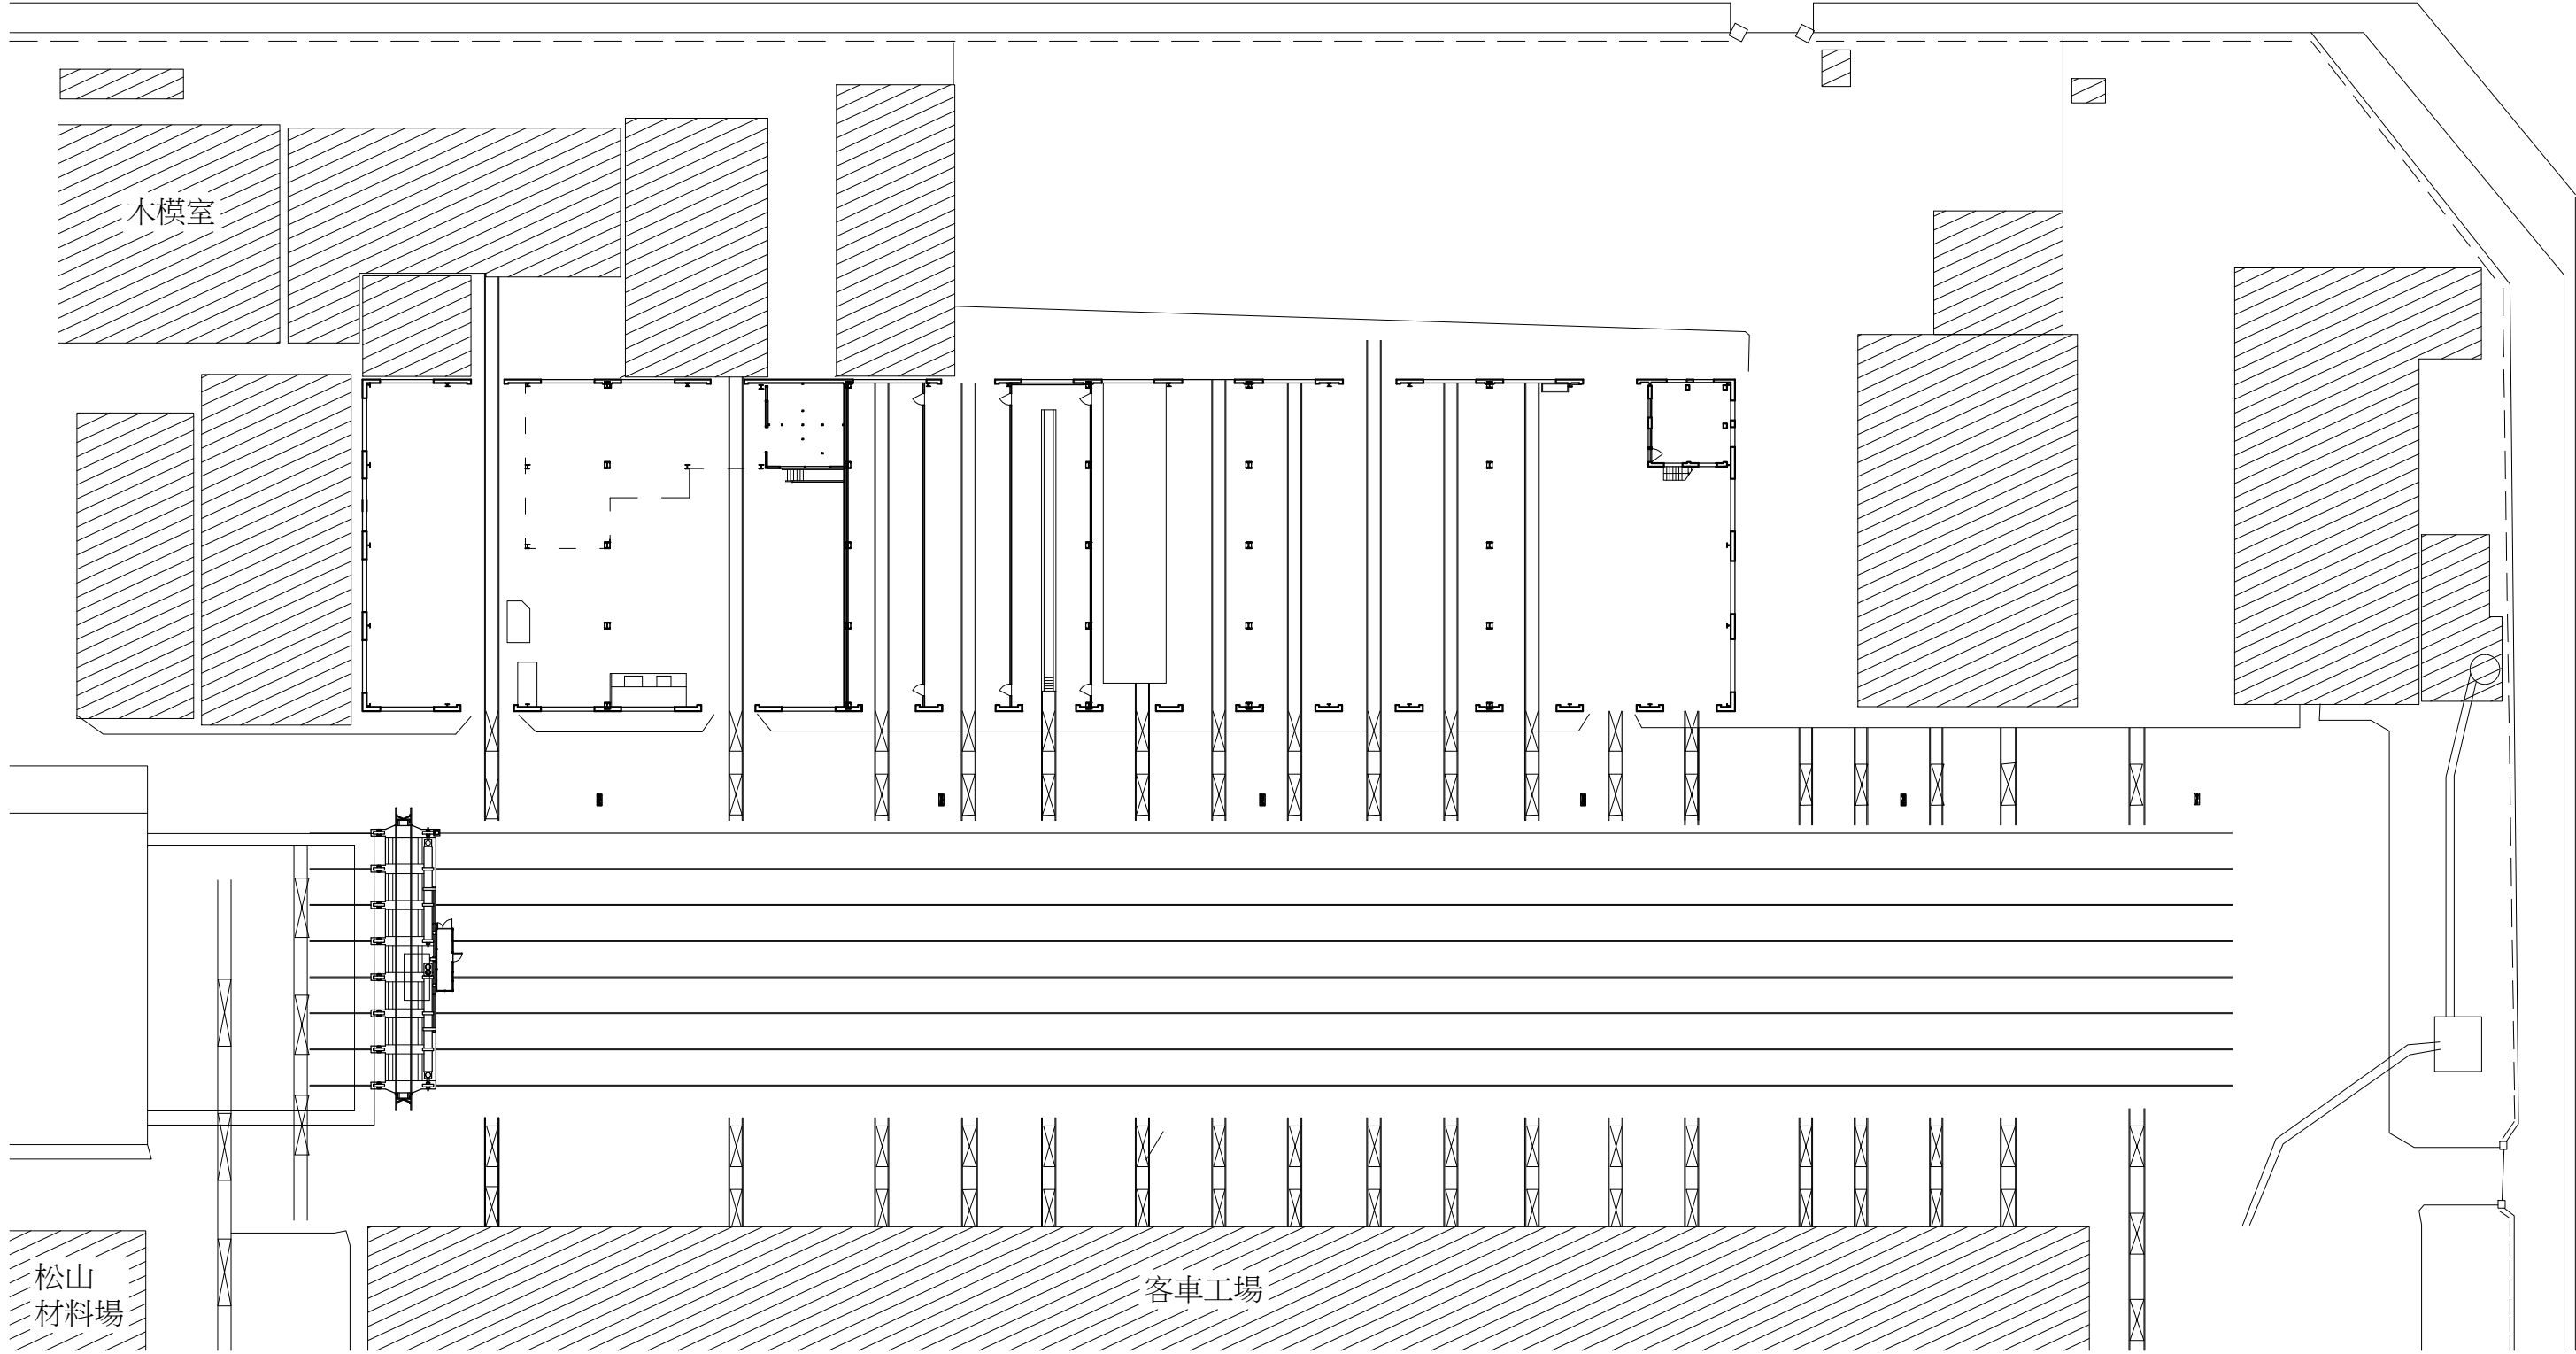

油漆工場配置圖

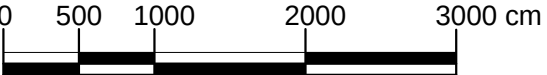

案名 國定古蹟臺北機廠全區修復及再利用計畫


圖名 油漆工場配置圖

比例 1/500 A3


單位 cm


圖號 1/H0

張號 210

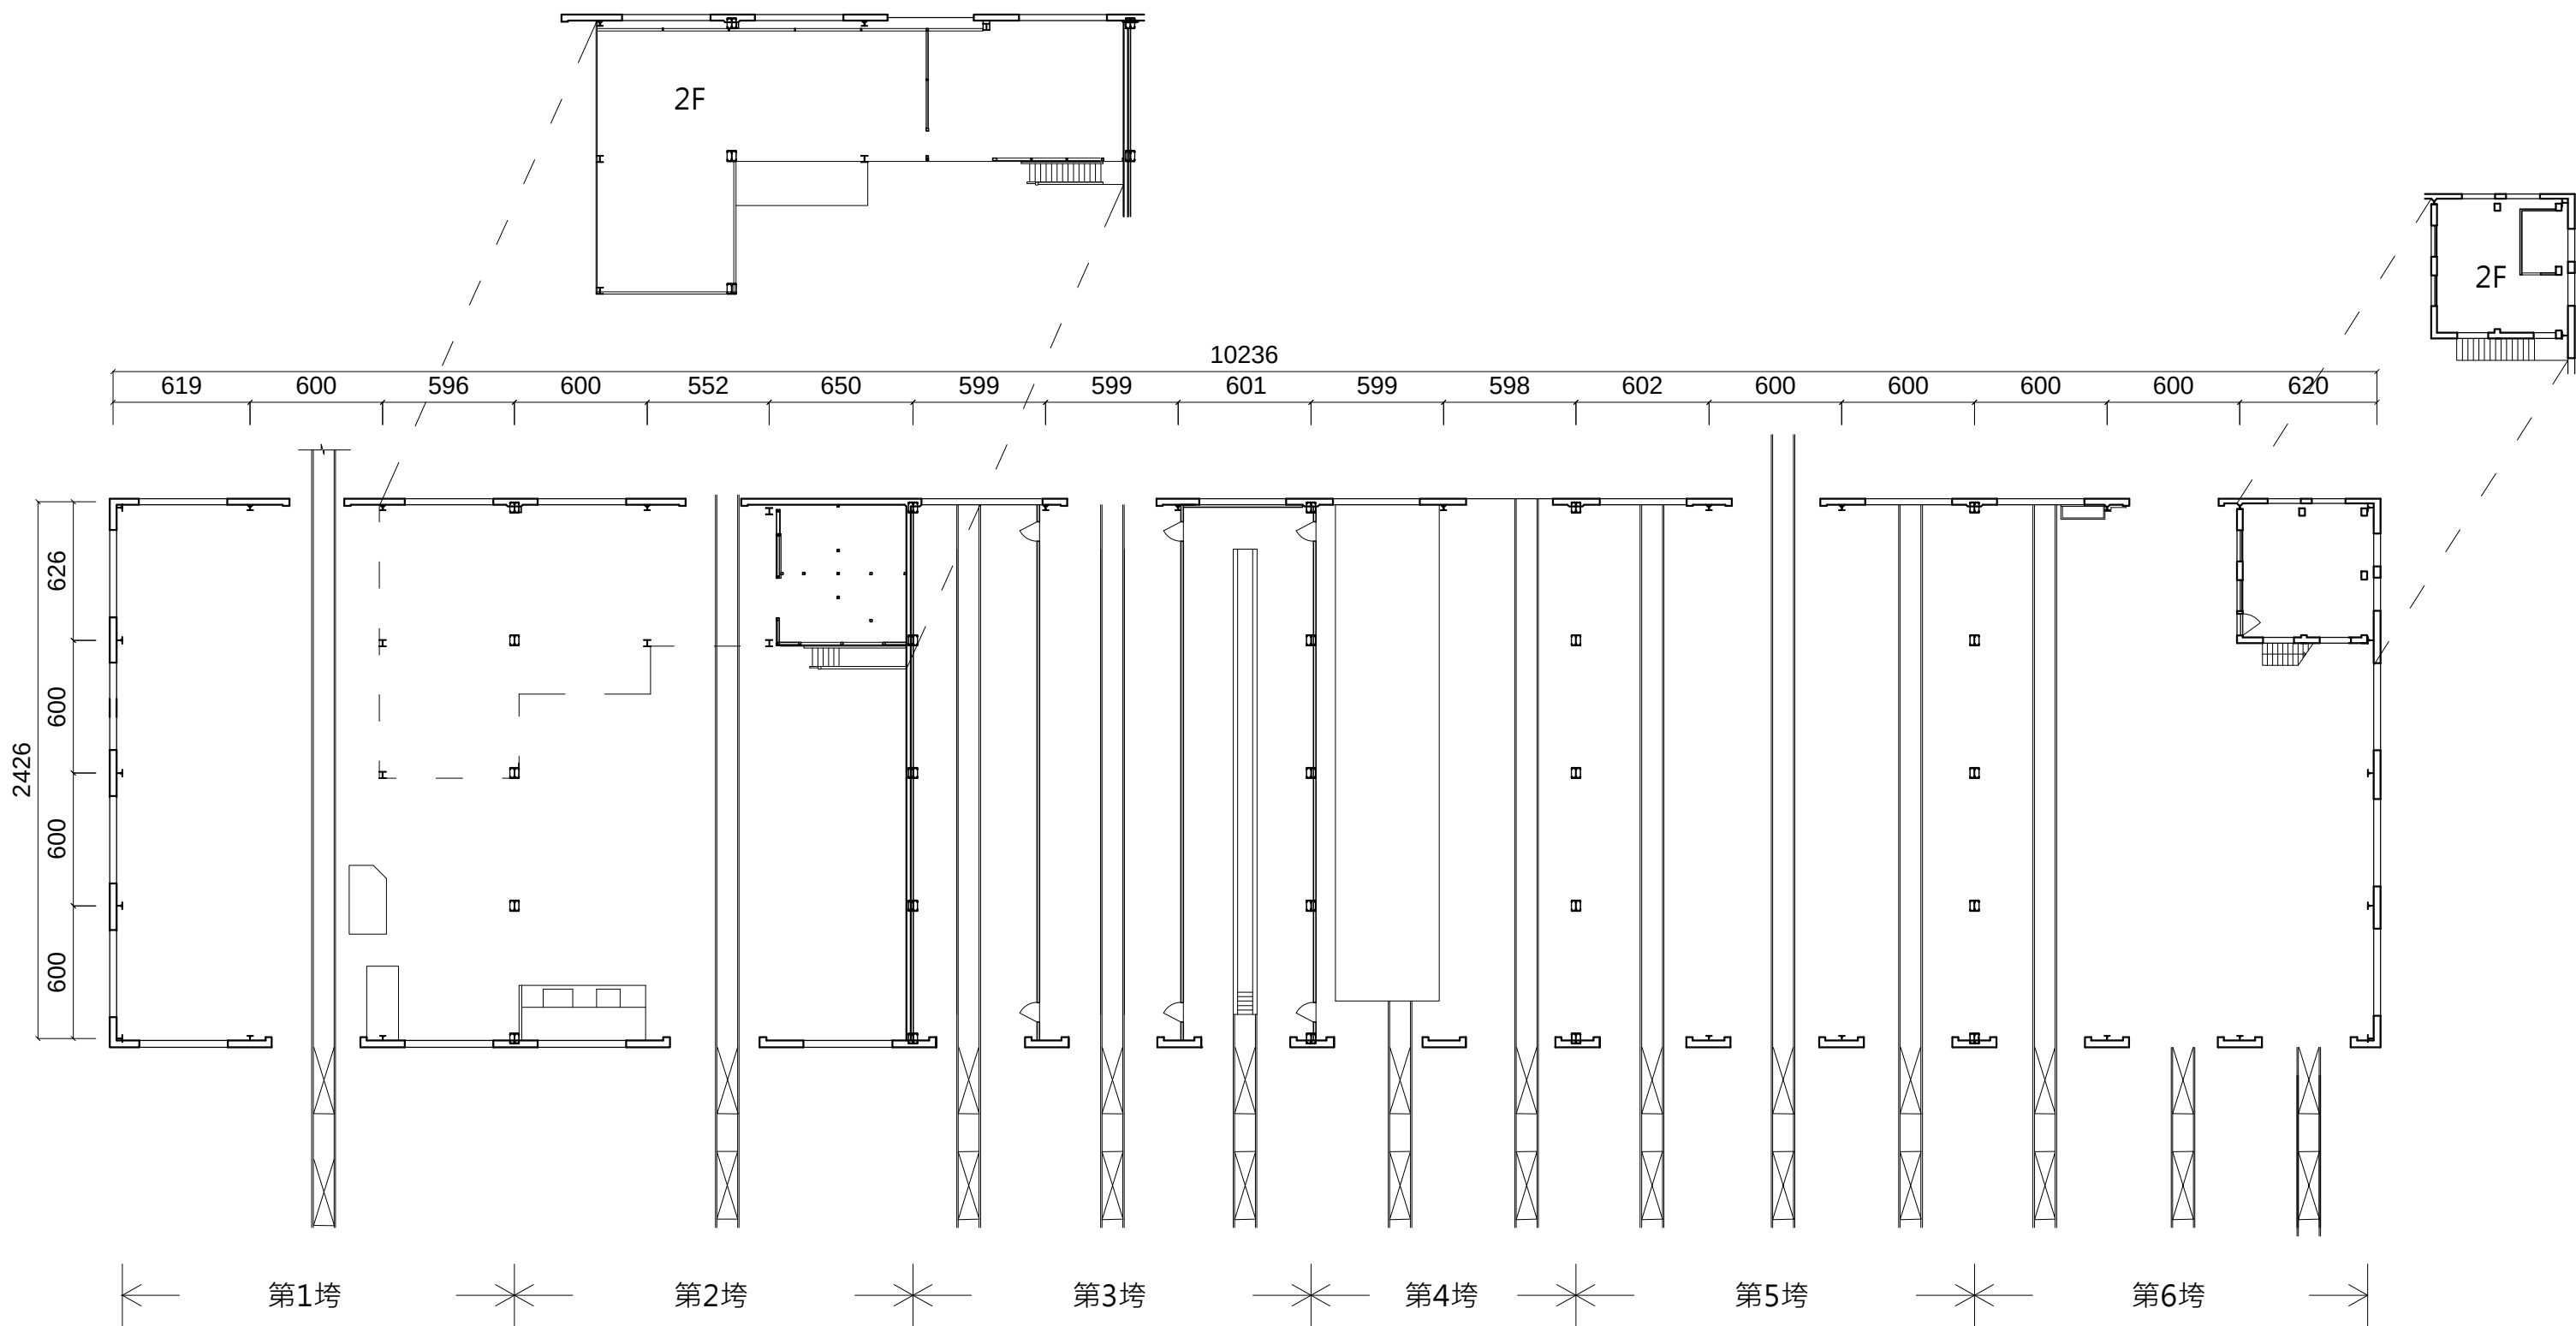


油漆工場平面圖

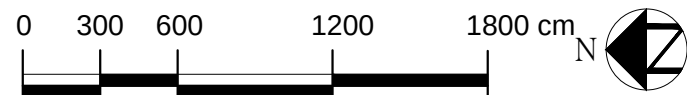


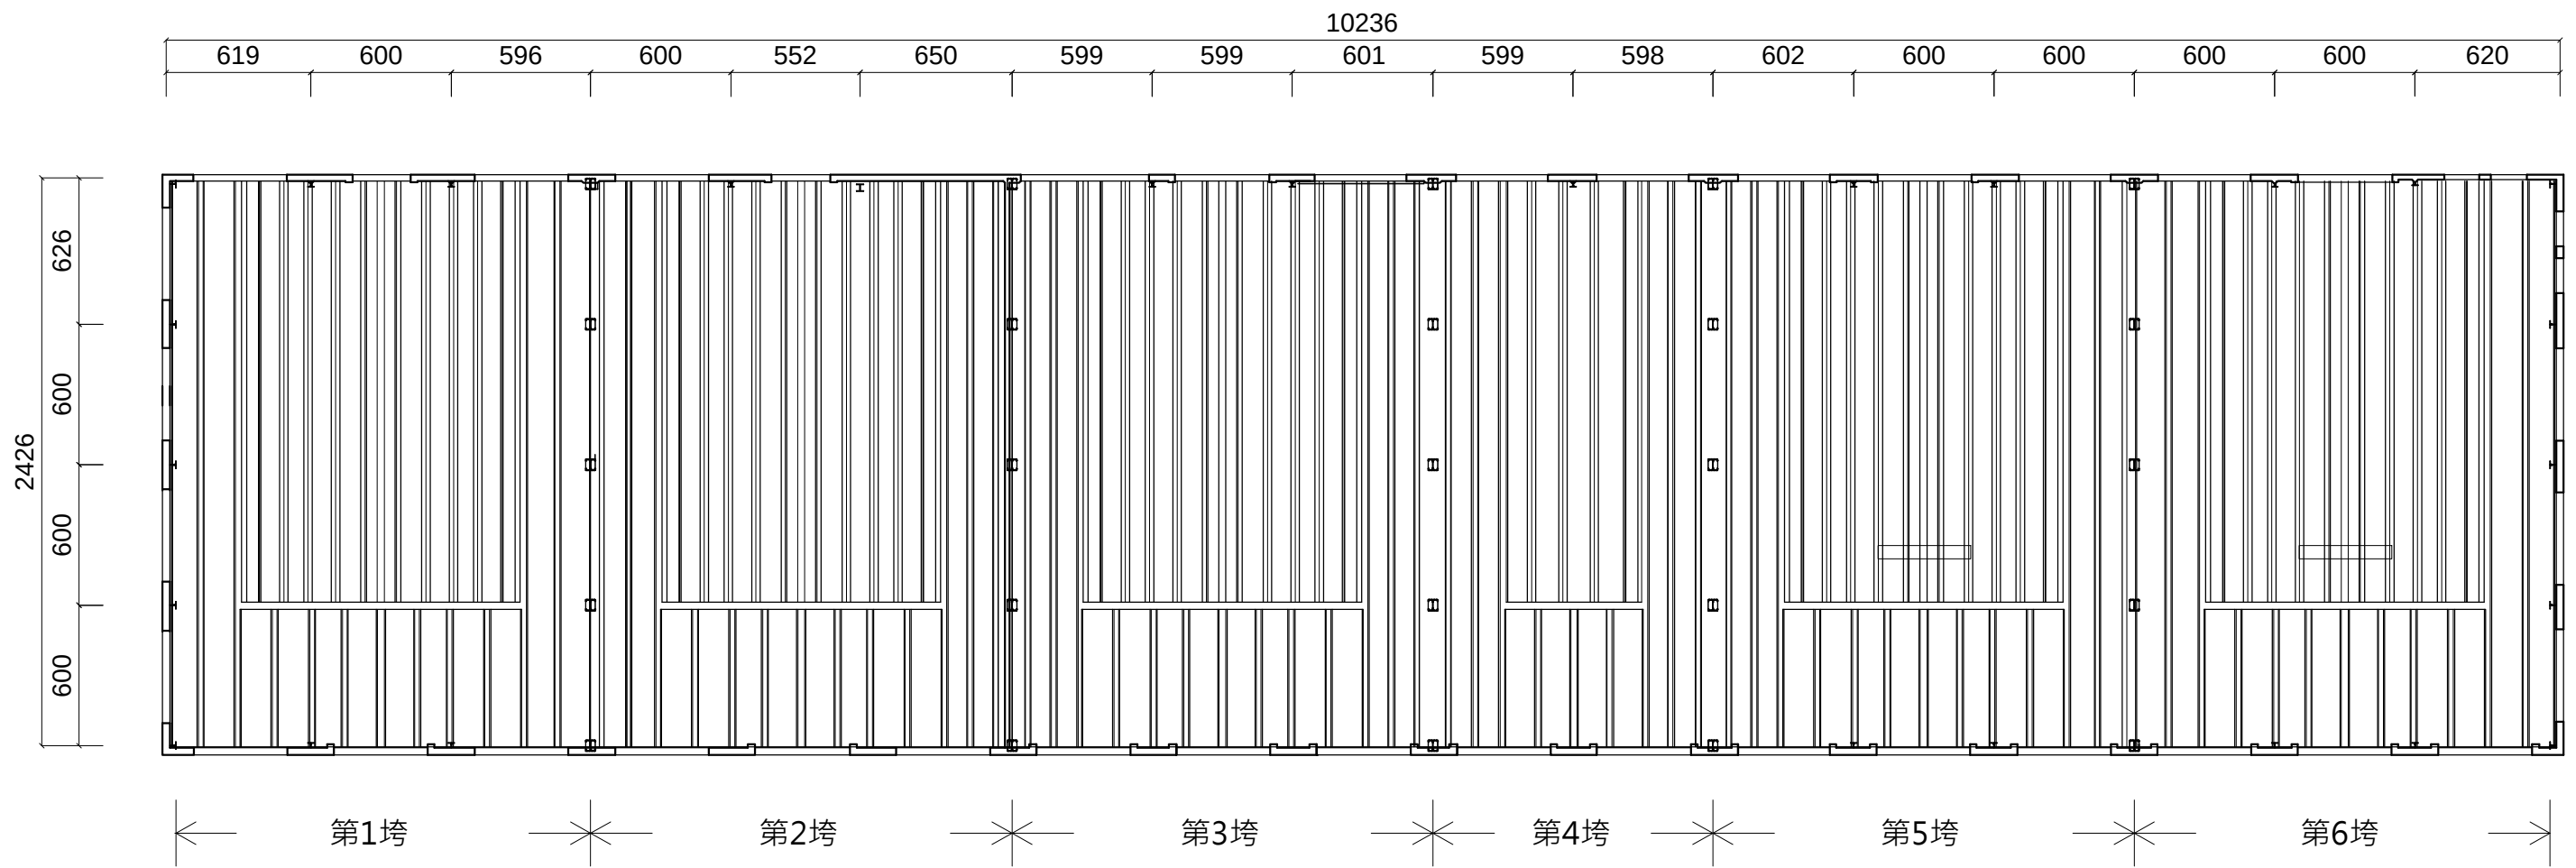


油漆工場天花反射平面圖

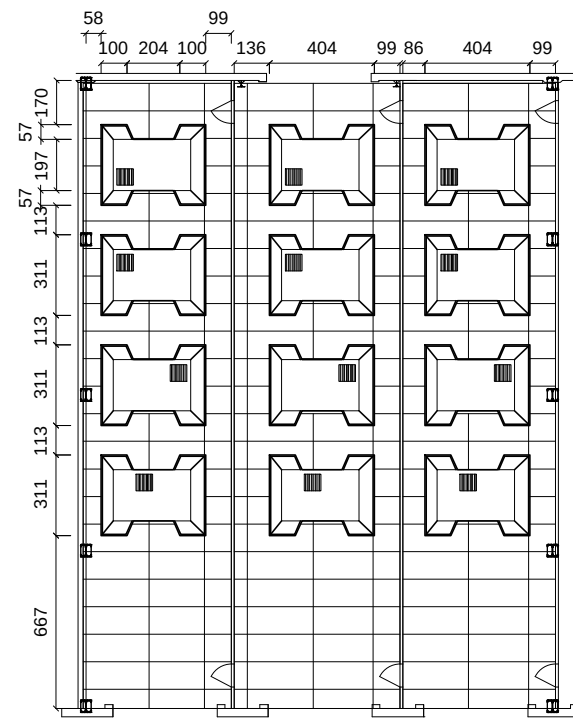


油漆工場第3跨天花板反射平面圖

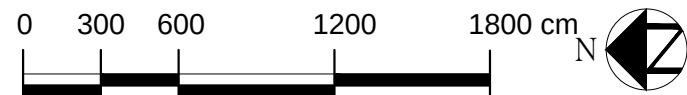


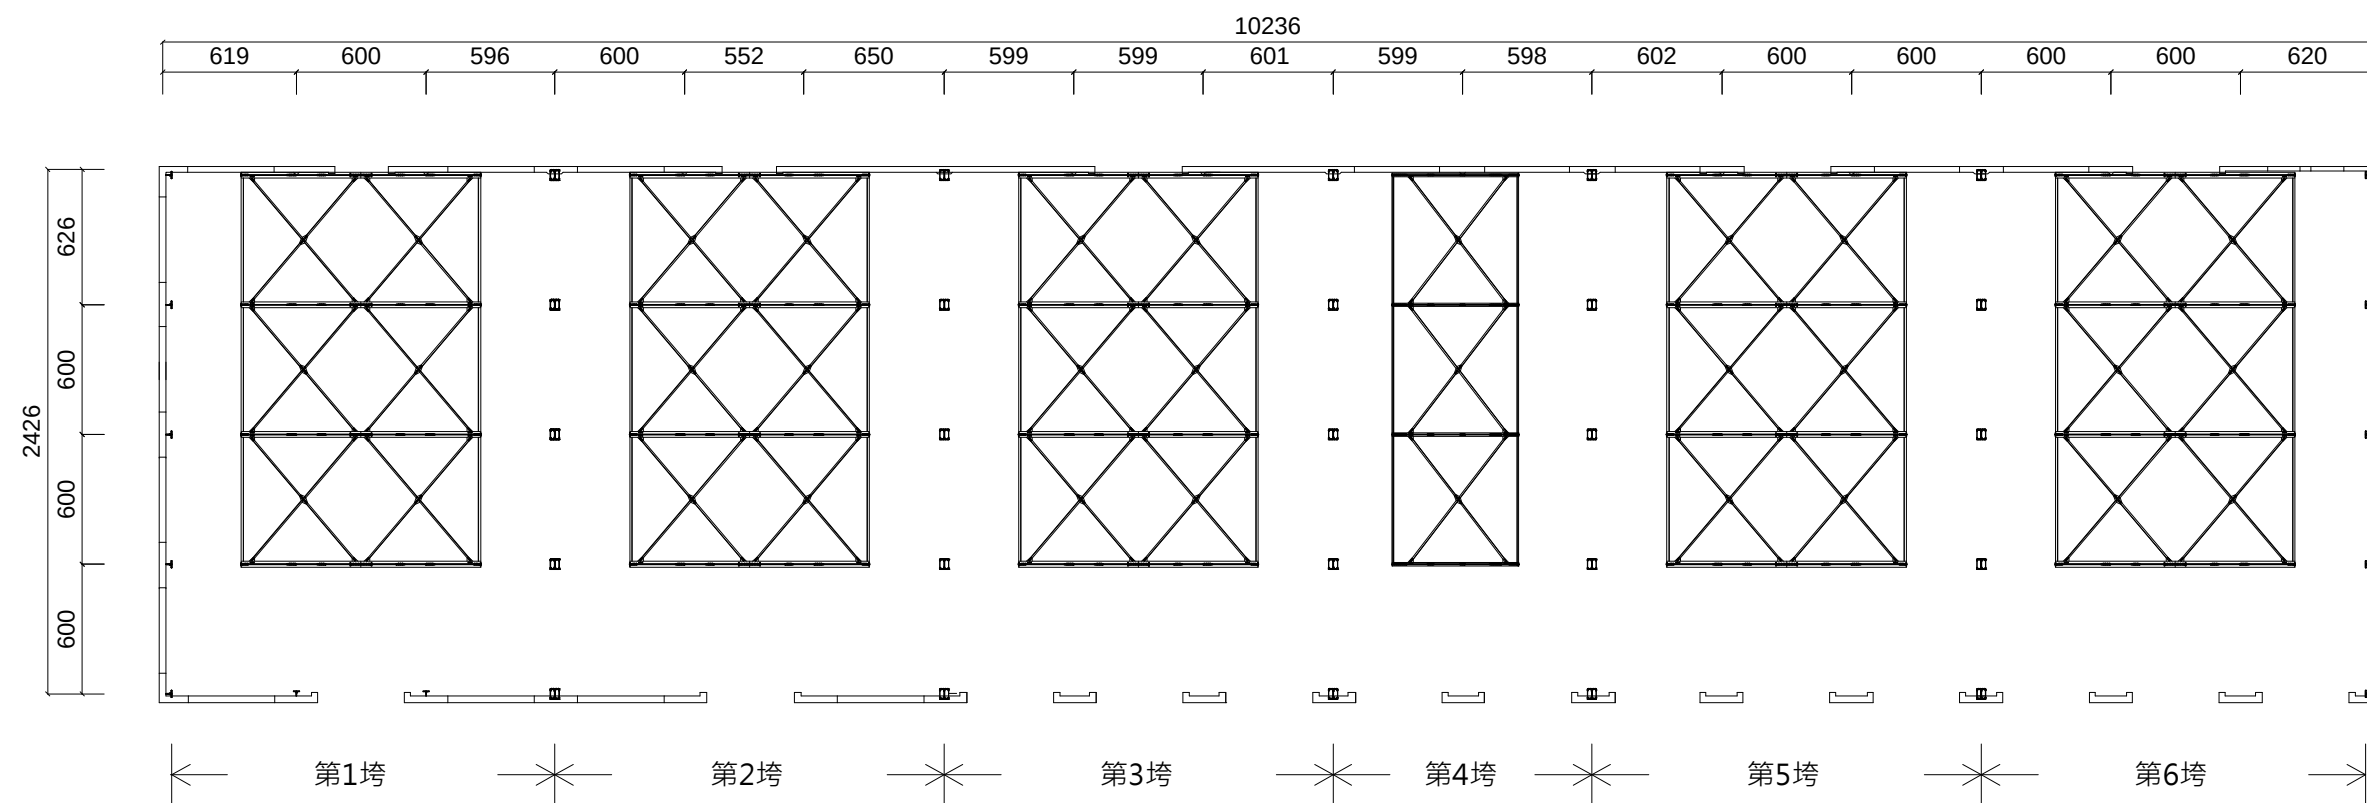


油漆工場屋架反射平面圖(上層)

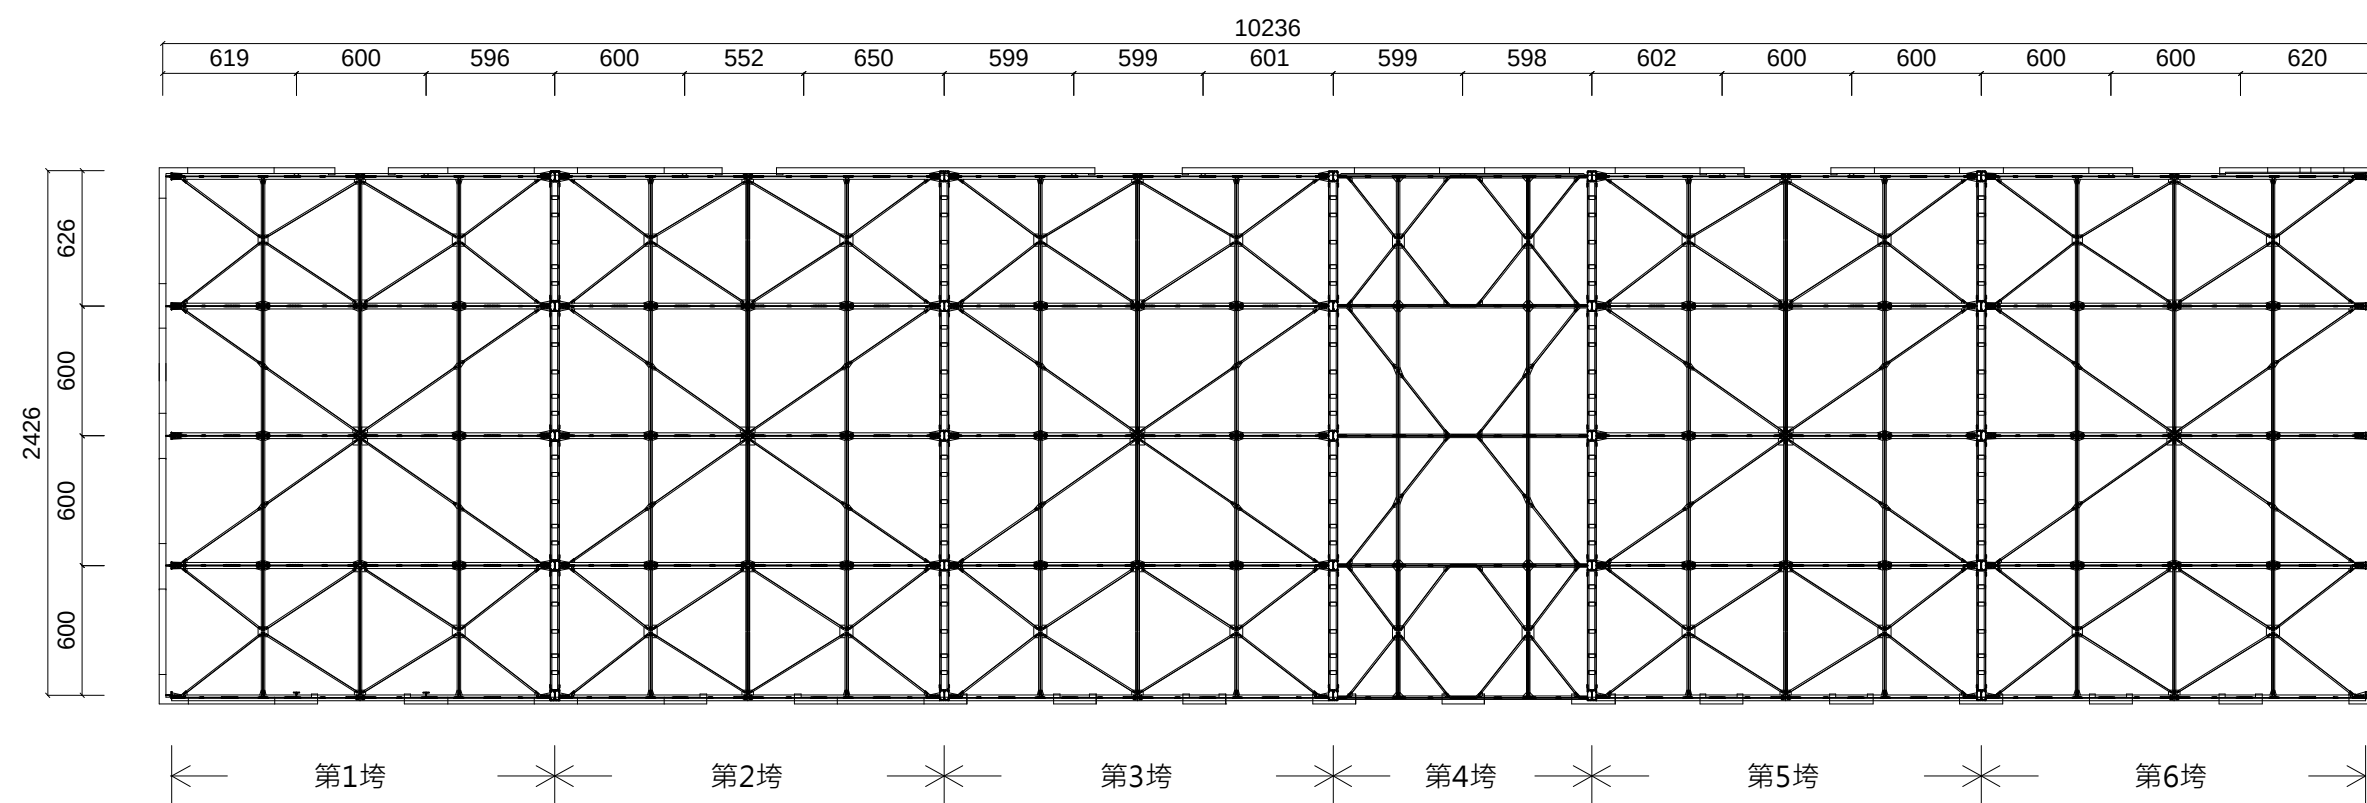


油漆工場屋架反射平面圖(中層)

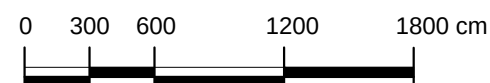



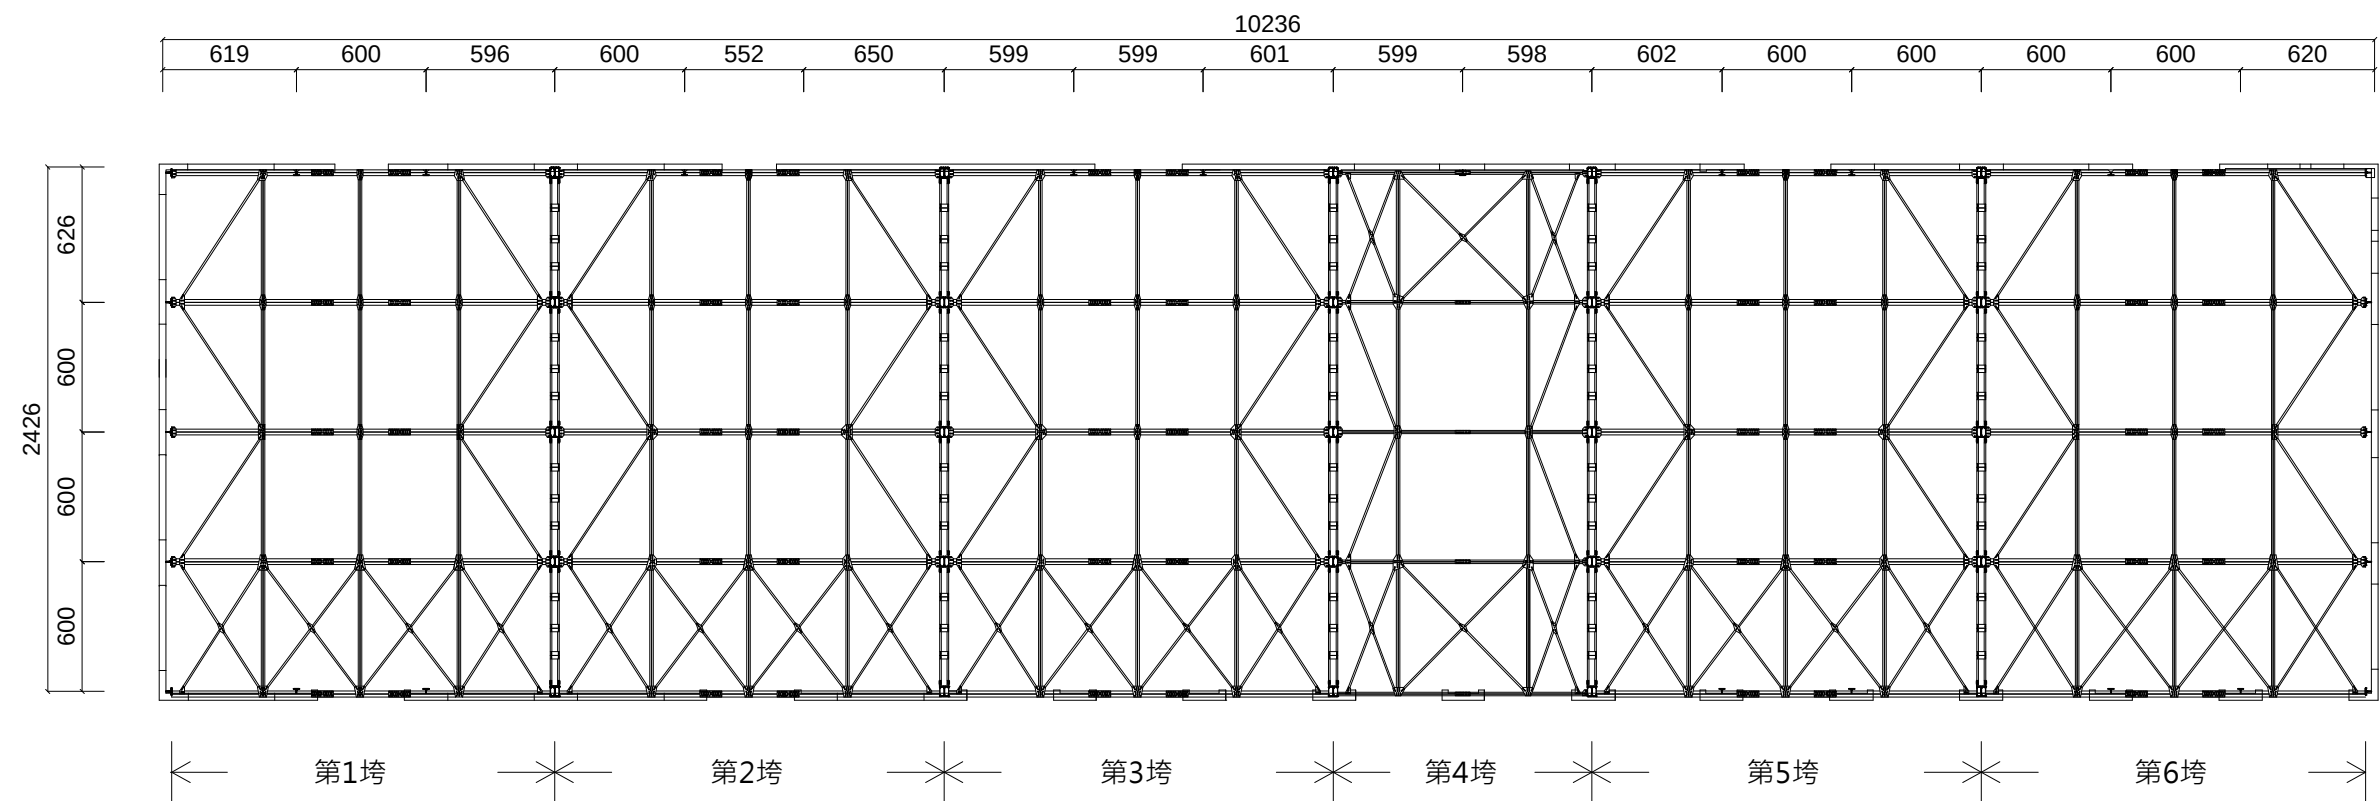


油漆工場屋架反射平面圖(下層)

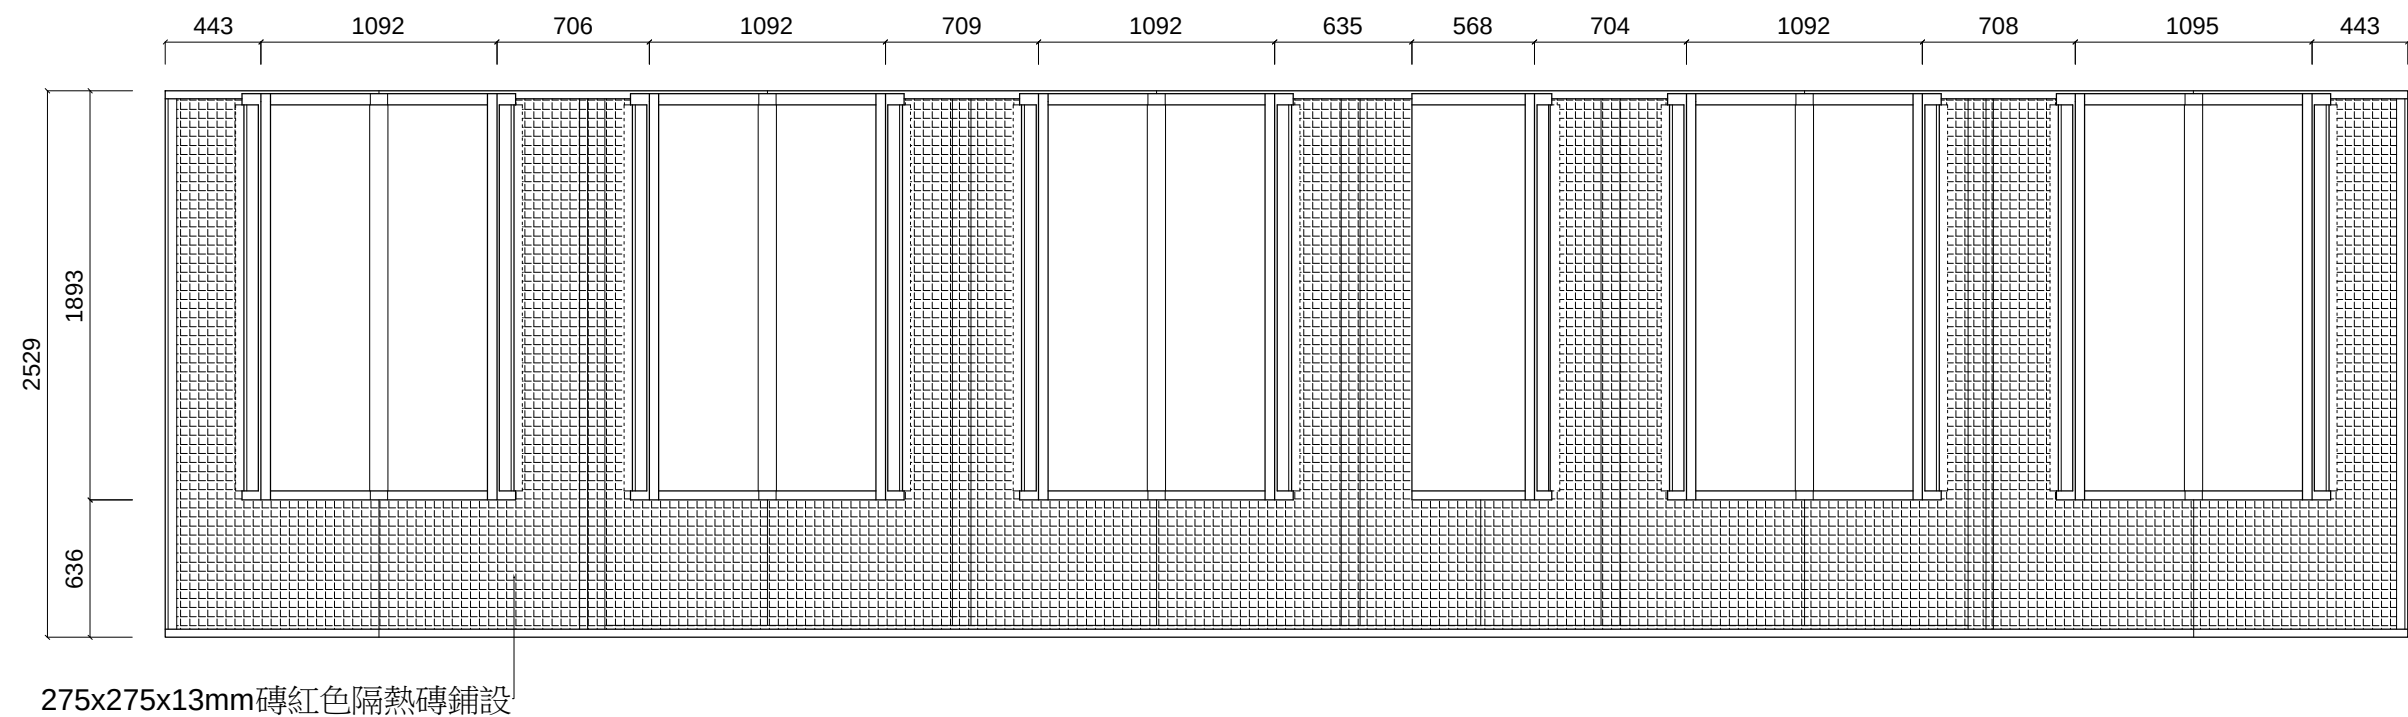


油漆工場屋頂平面圖

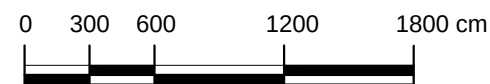

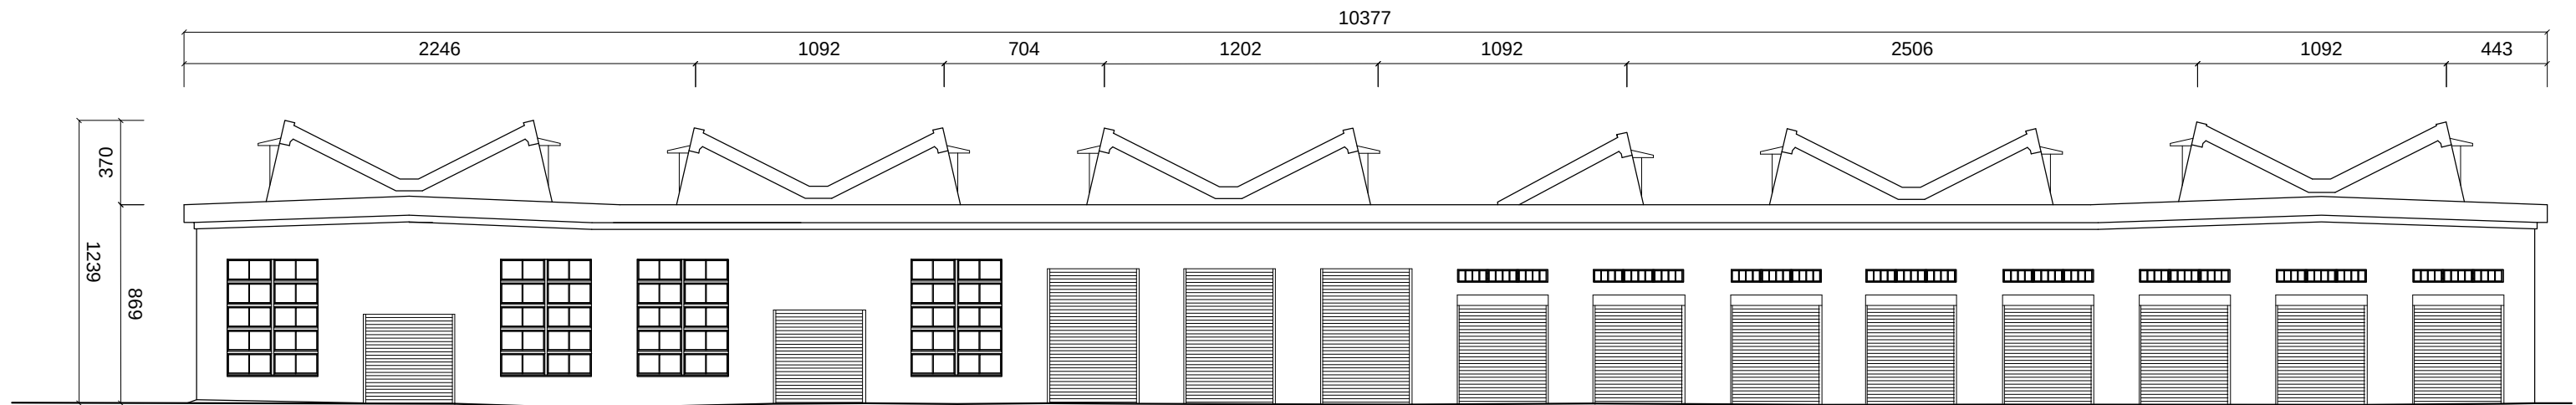
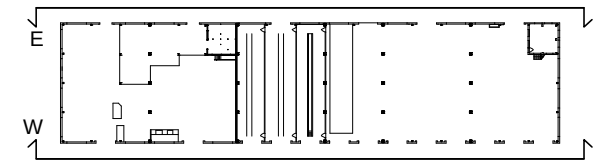


油漆工場西向立面圖

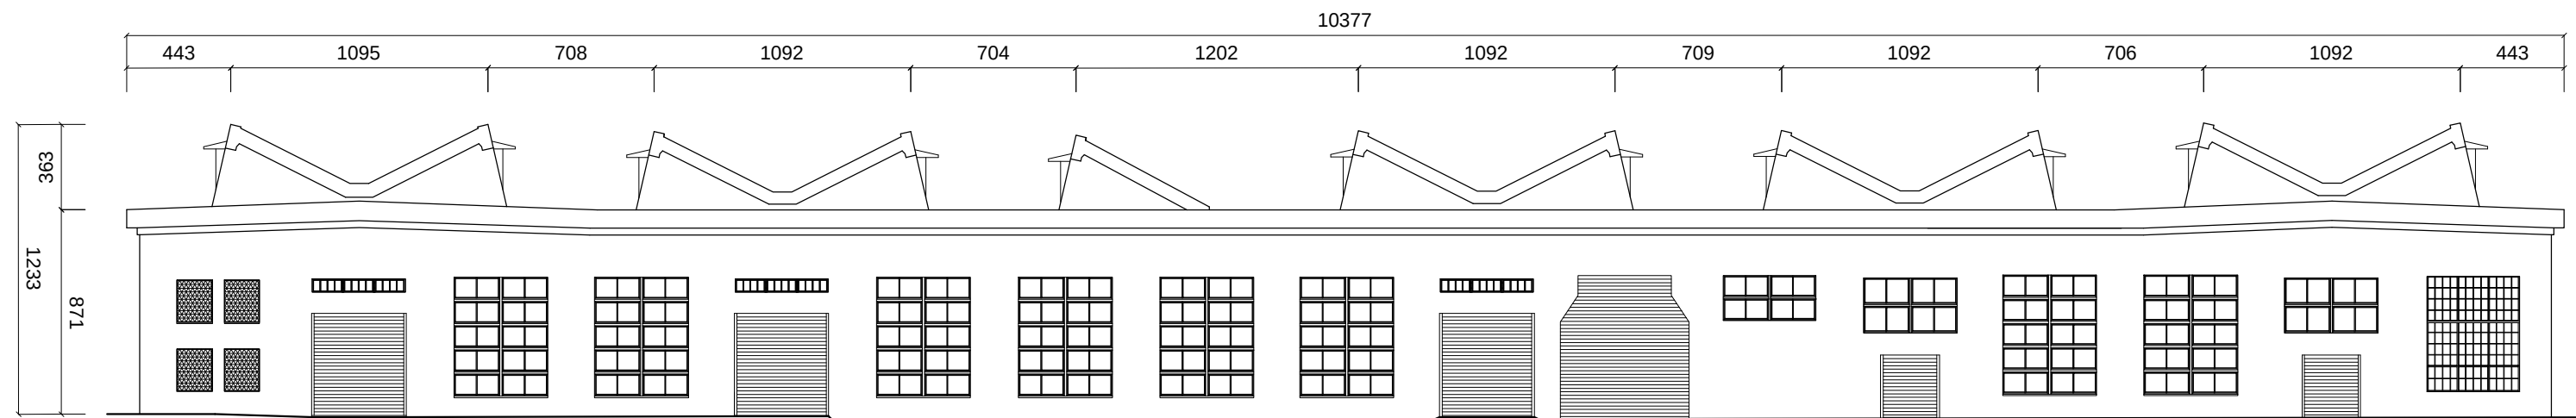



油漆工場東向立面圖



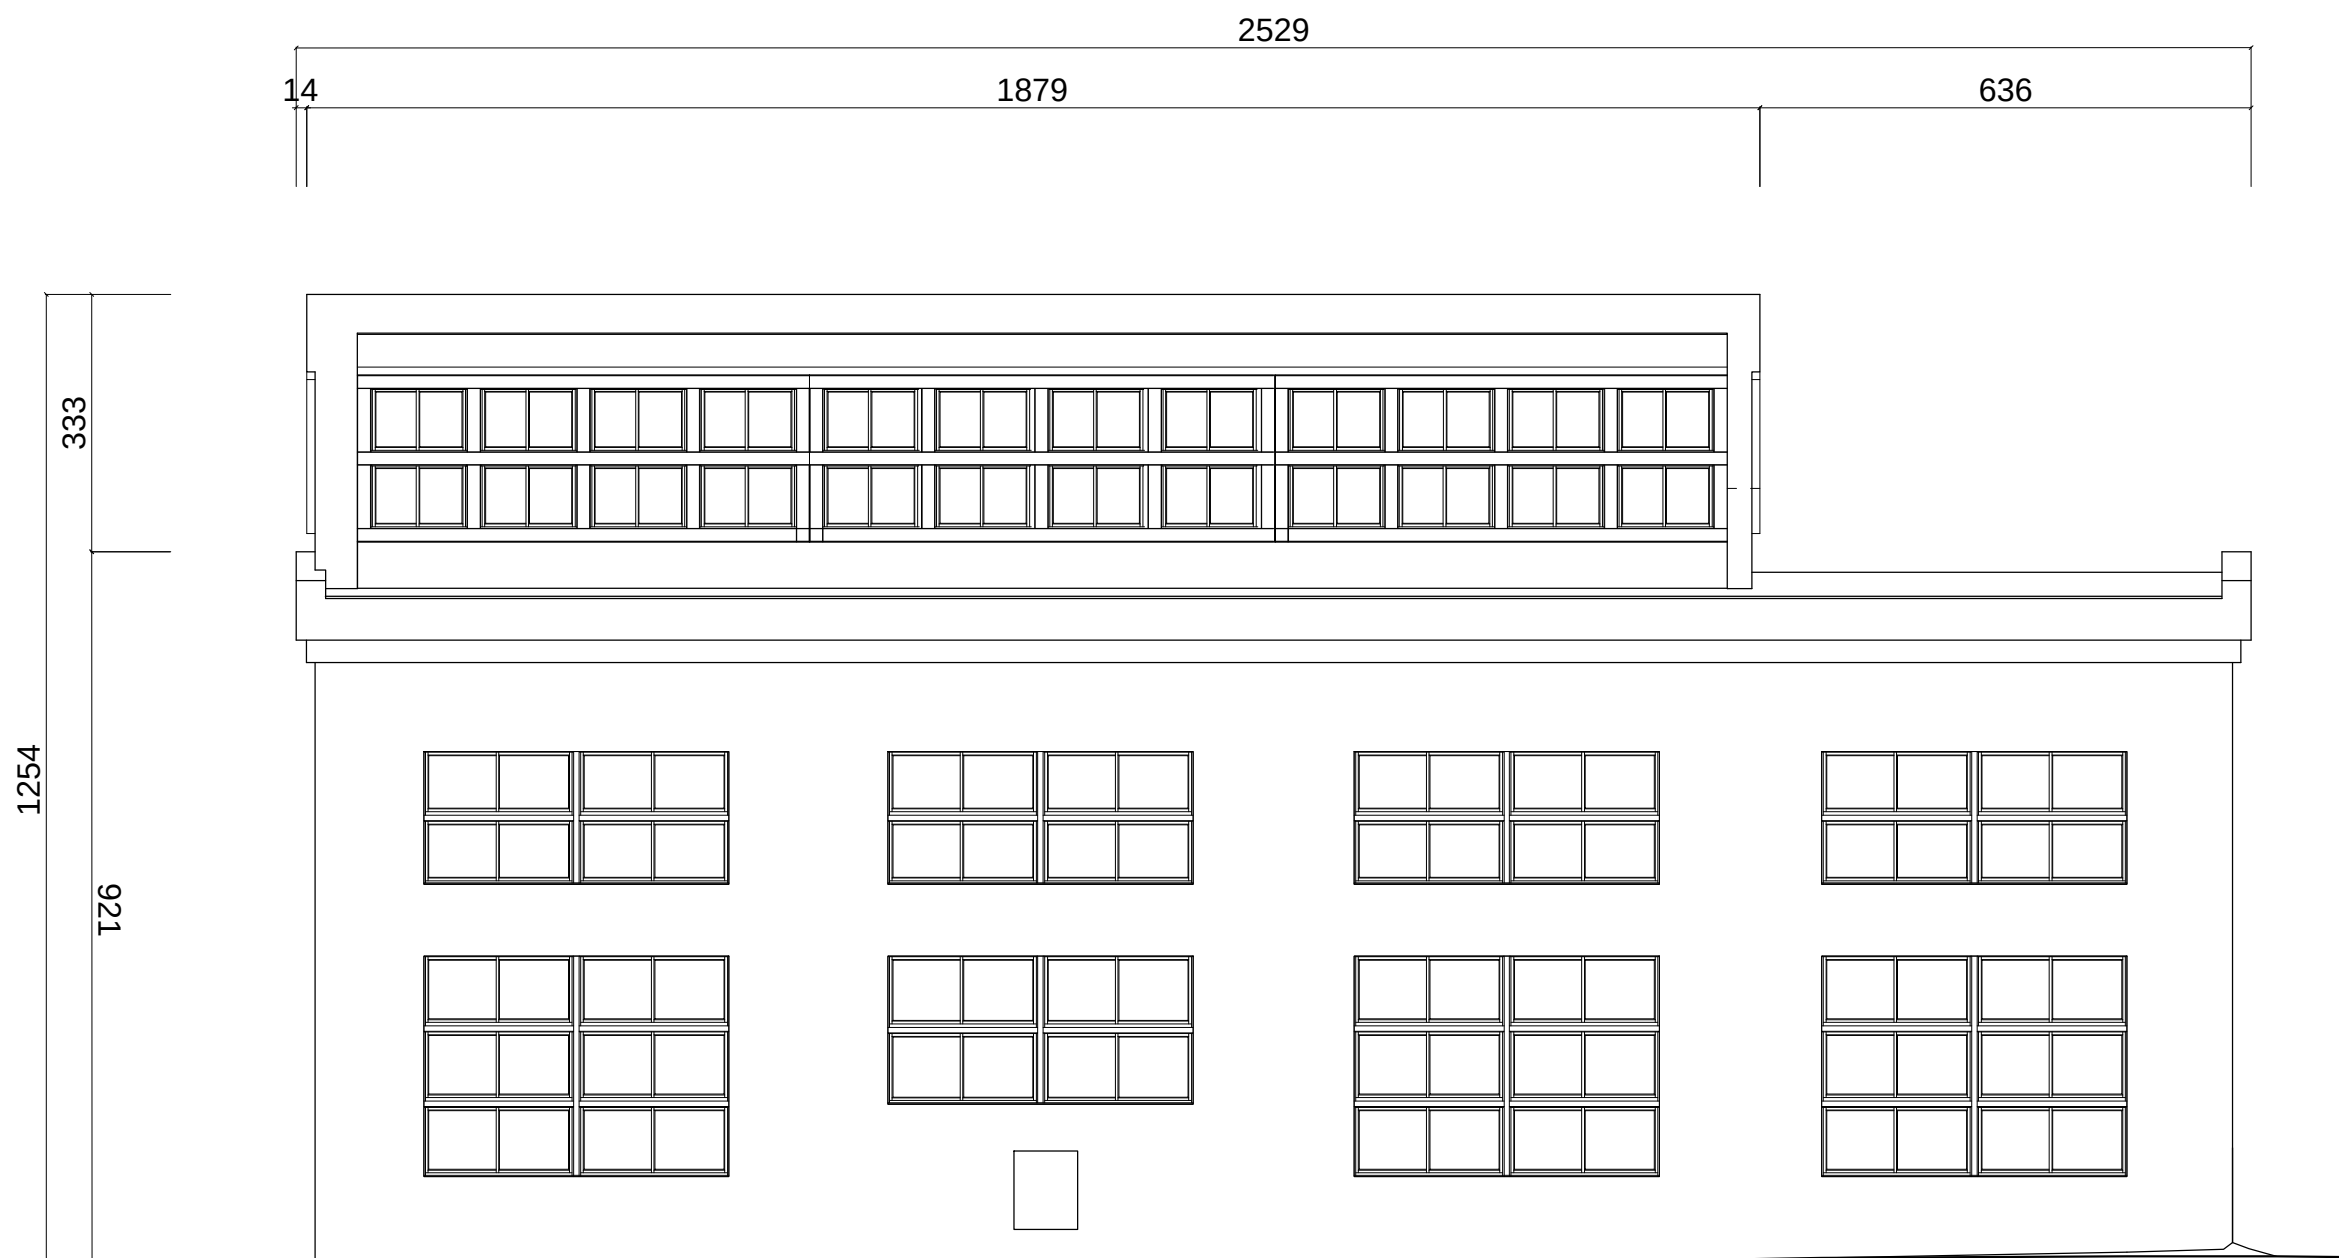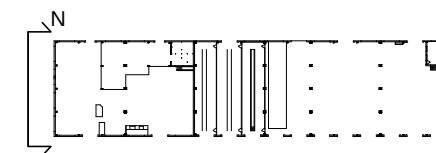




油漆工場北向立面圖



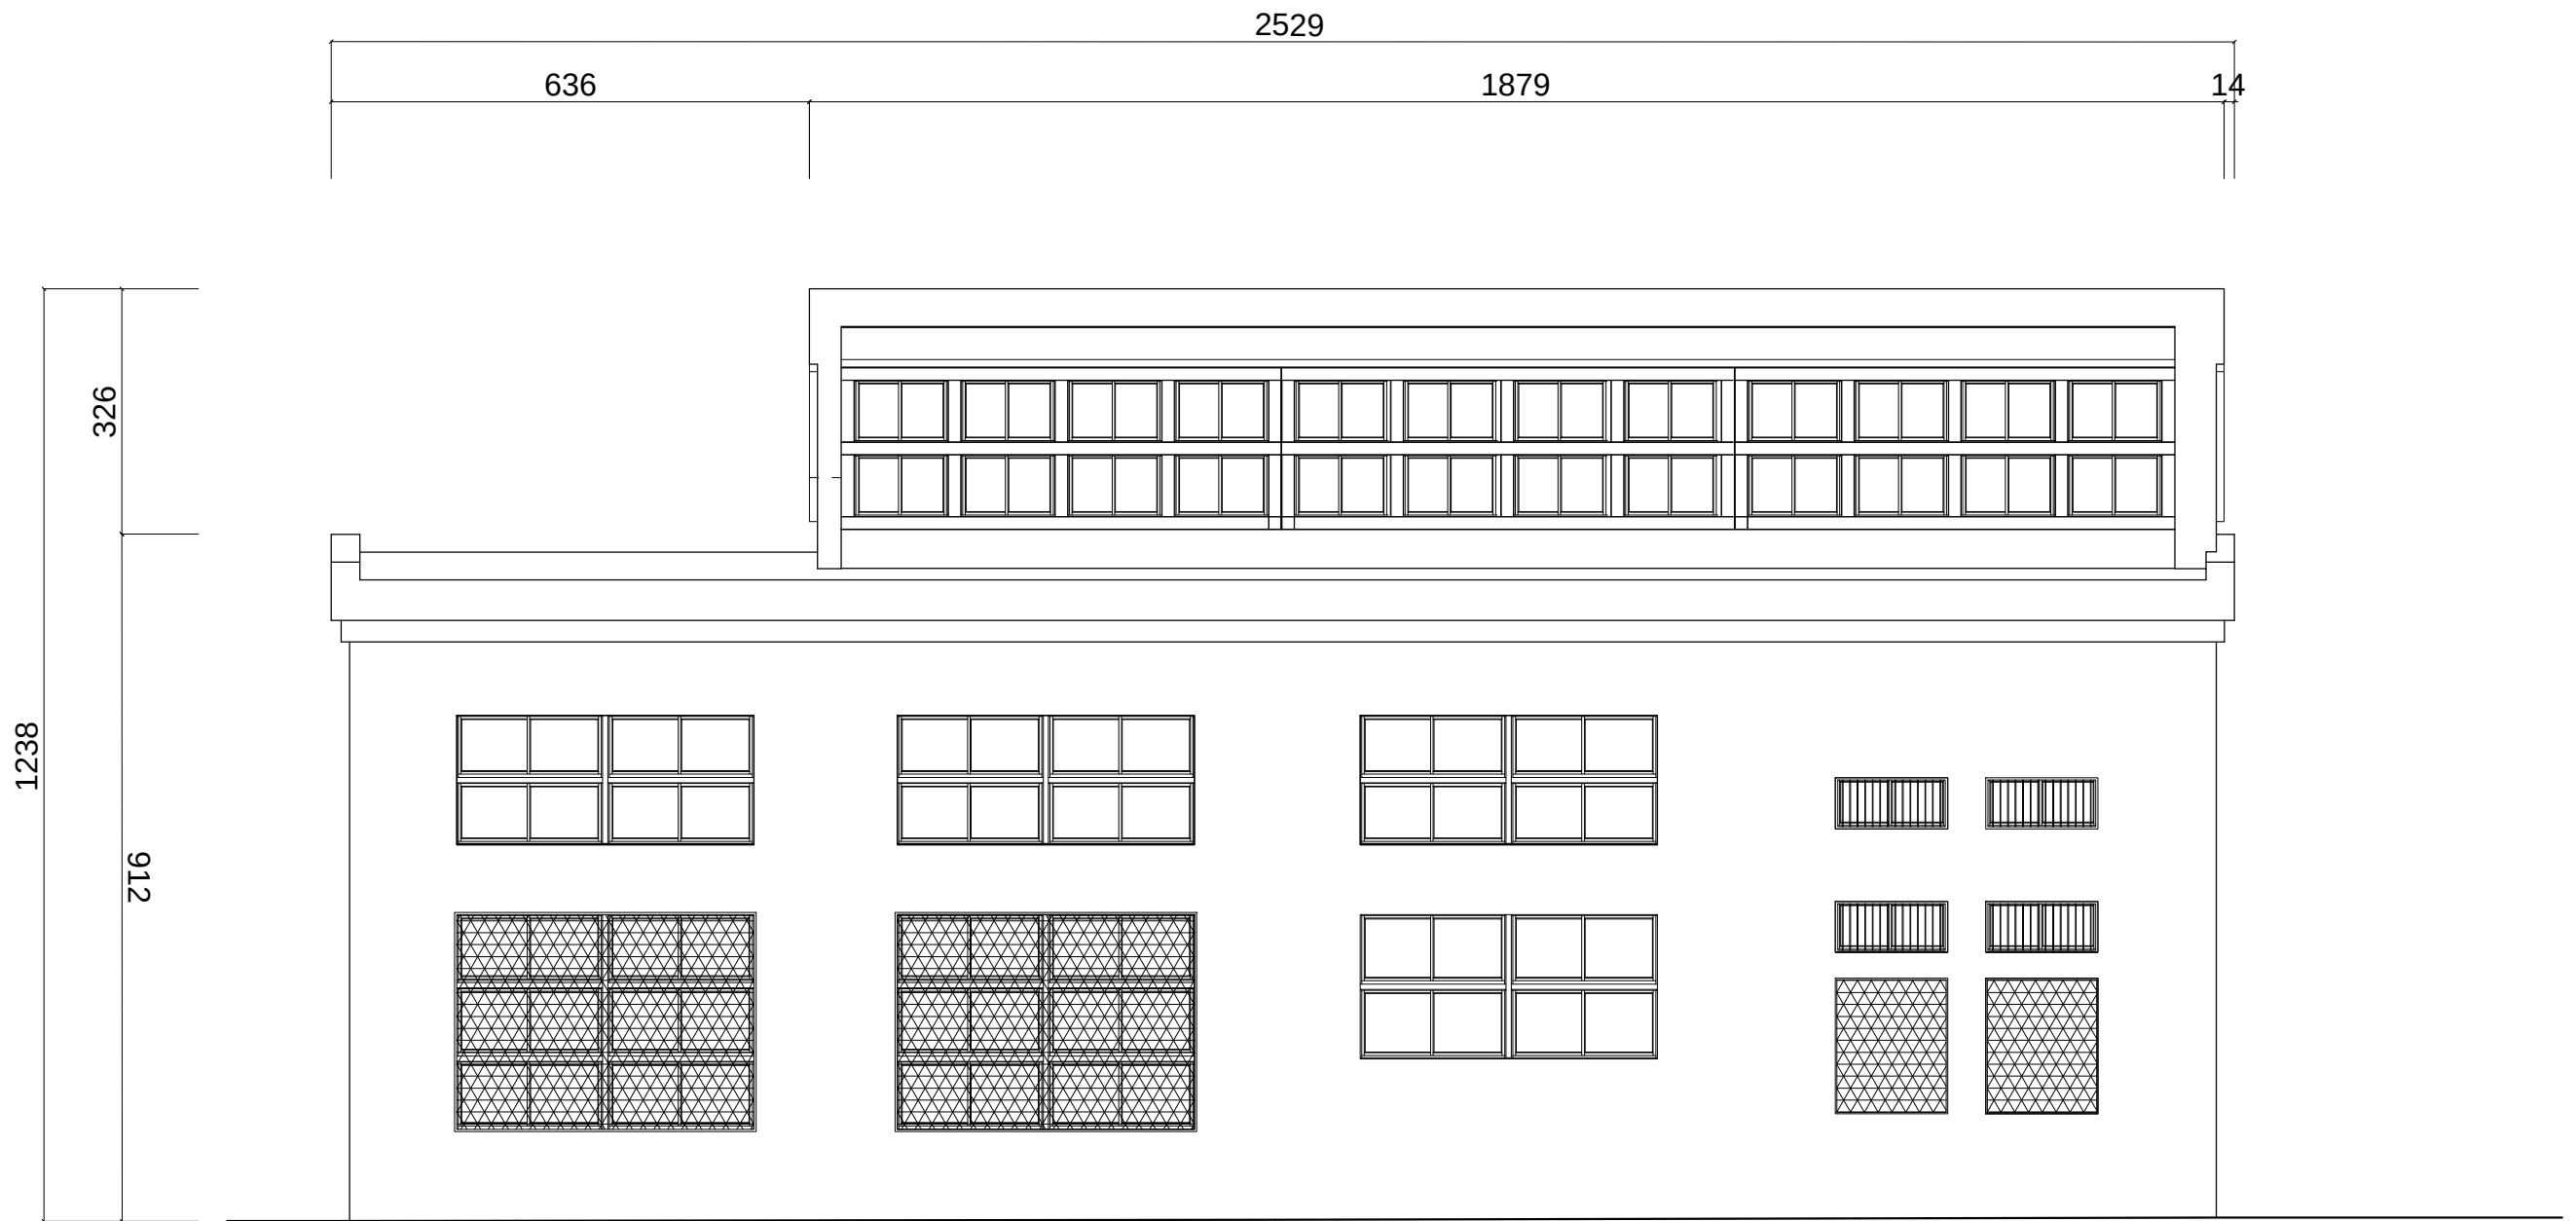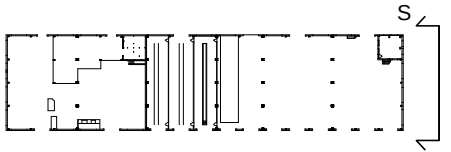




油漆工場南向立面圖

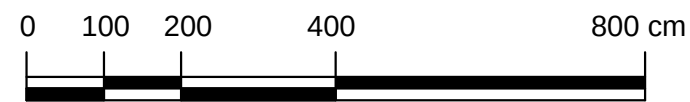

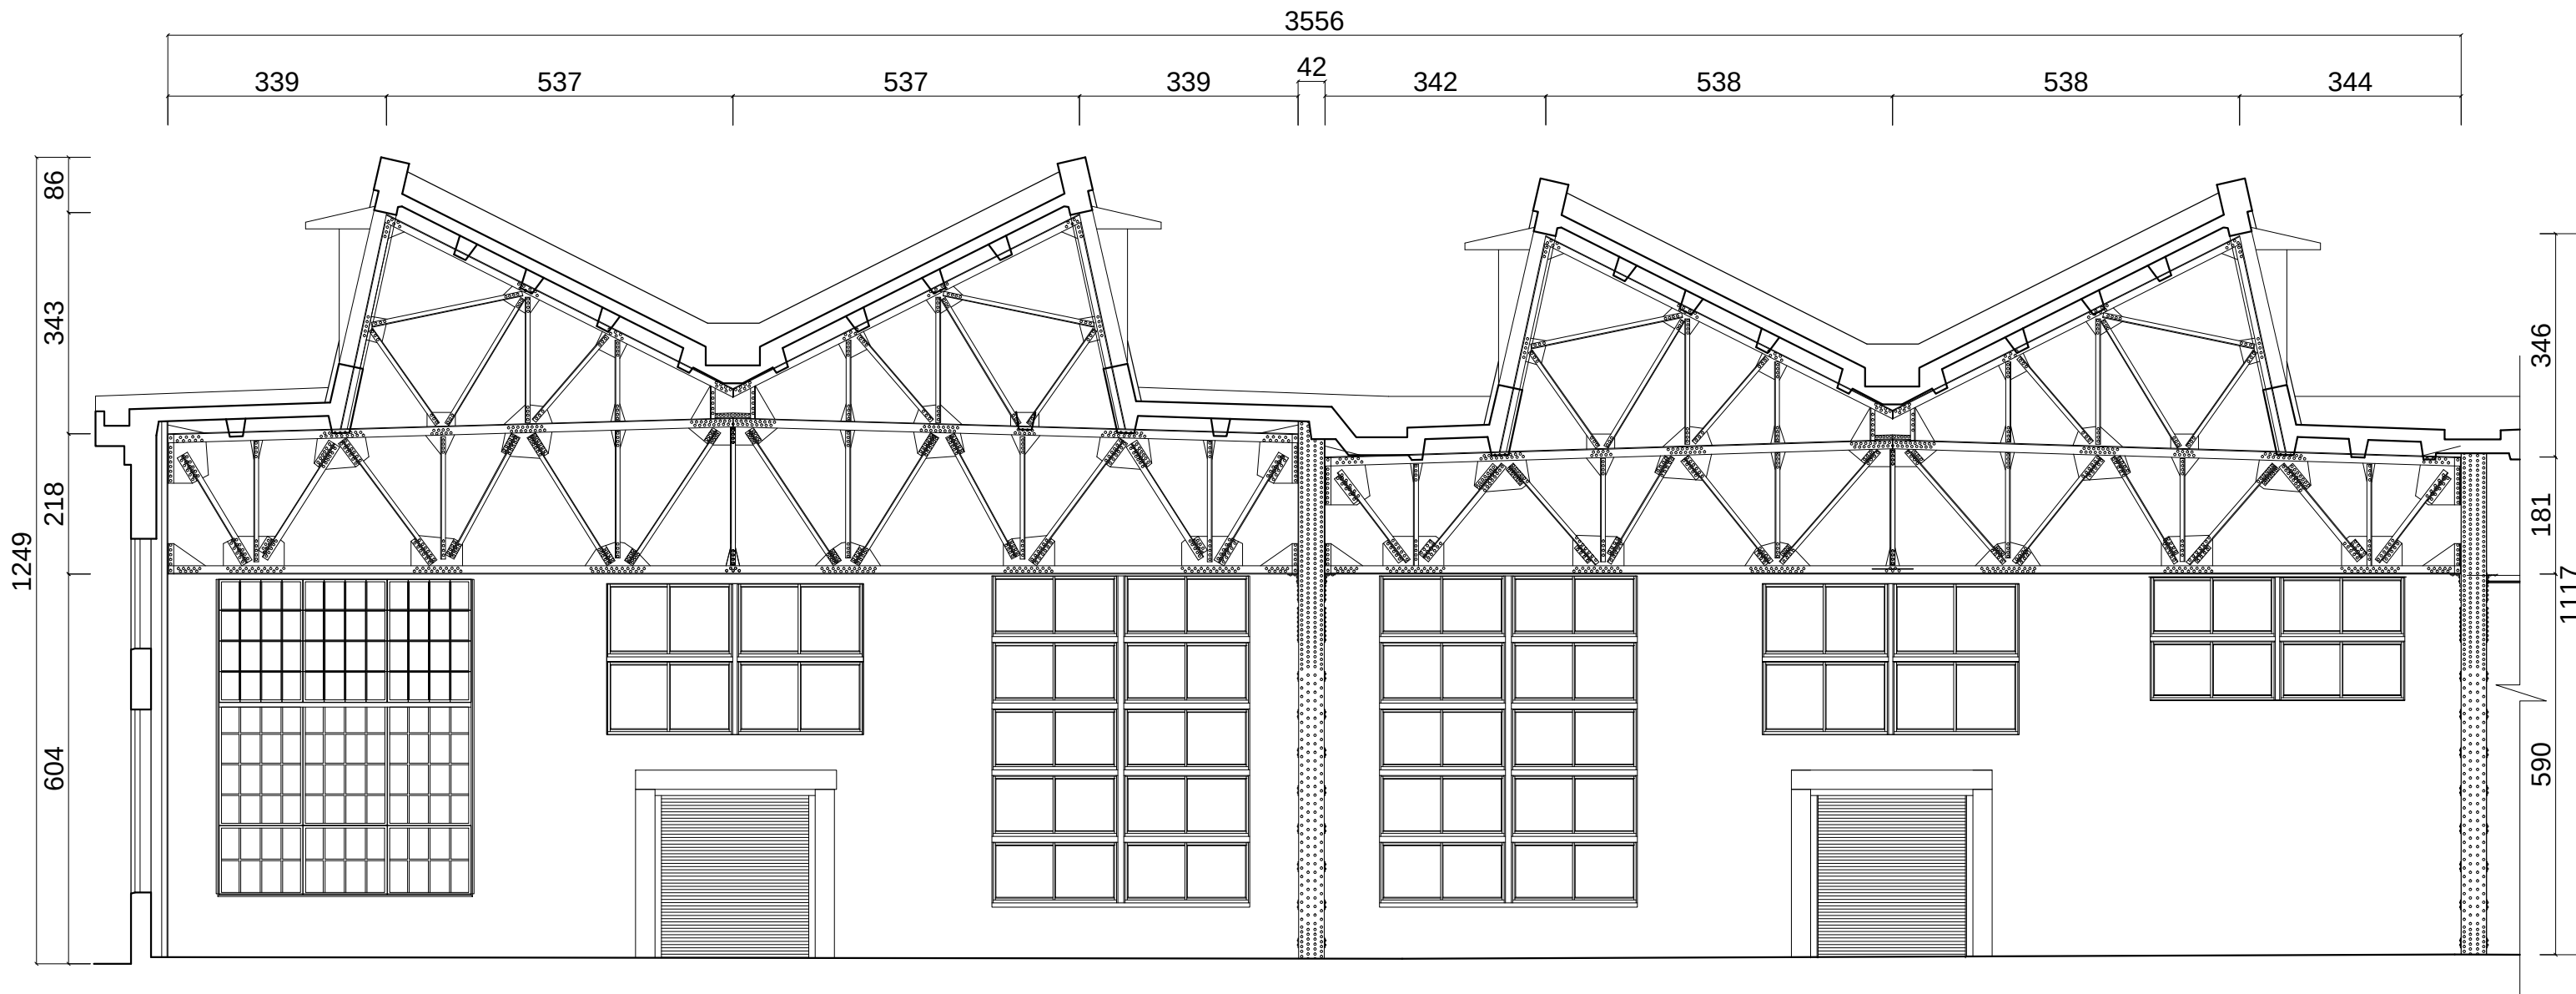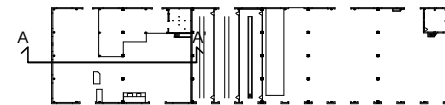




油漆工場A-A'剖面圖

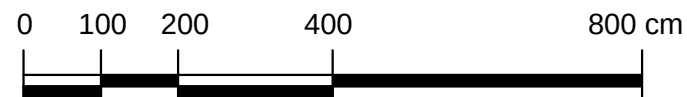

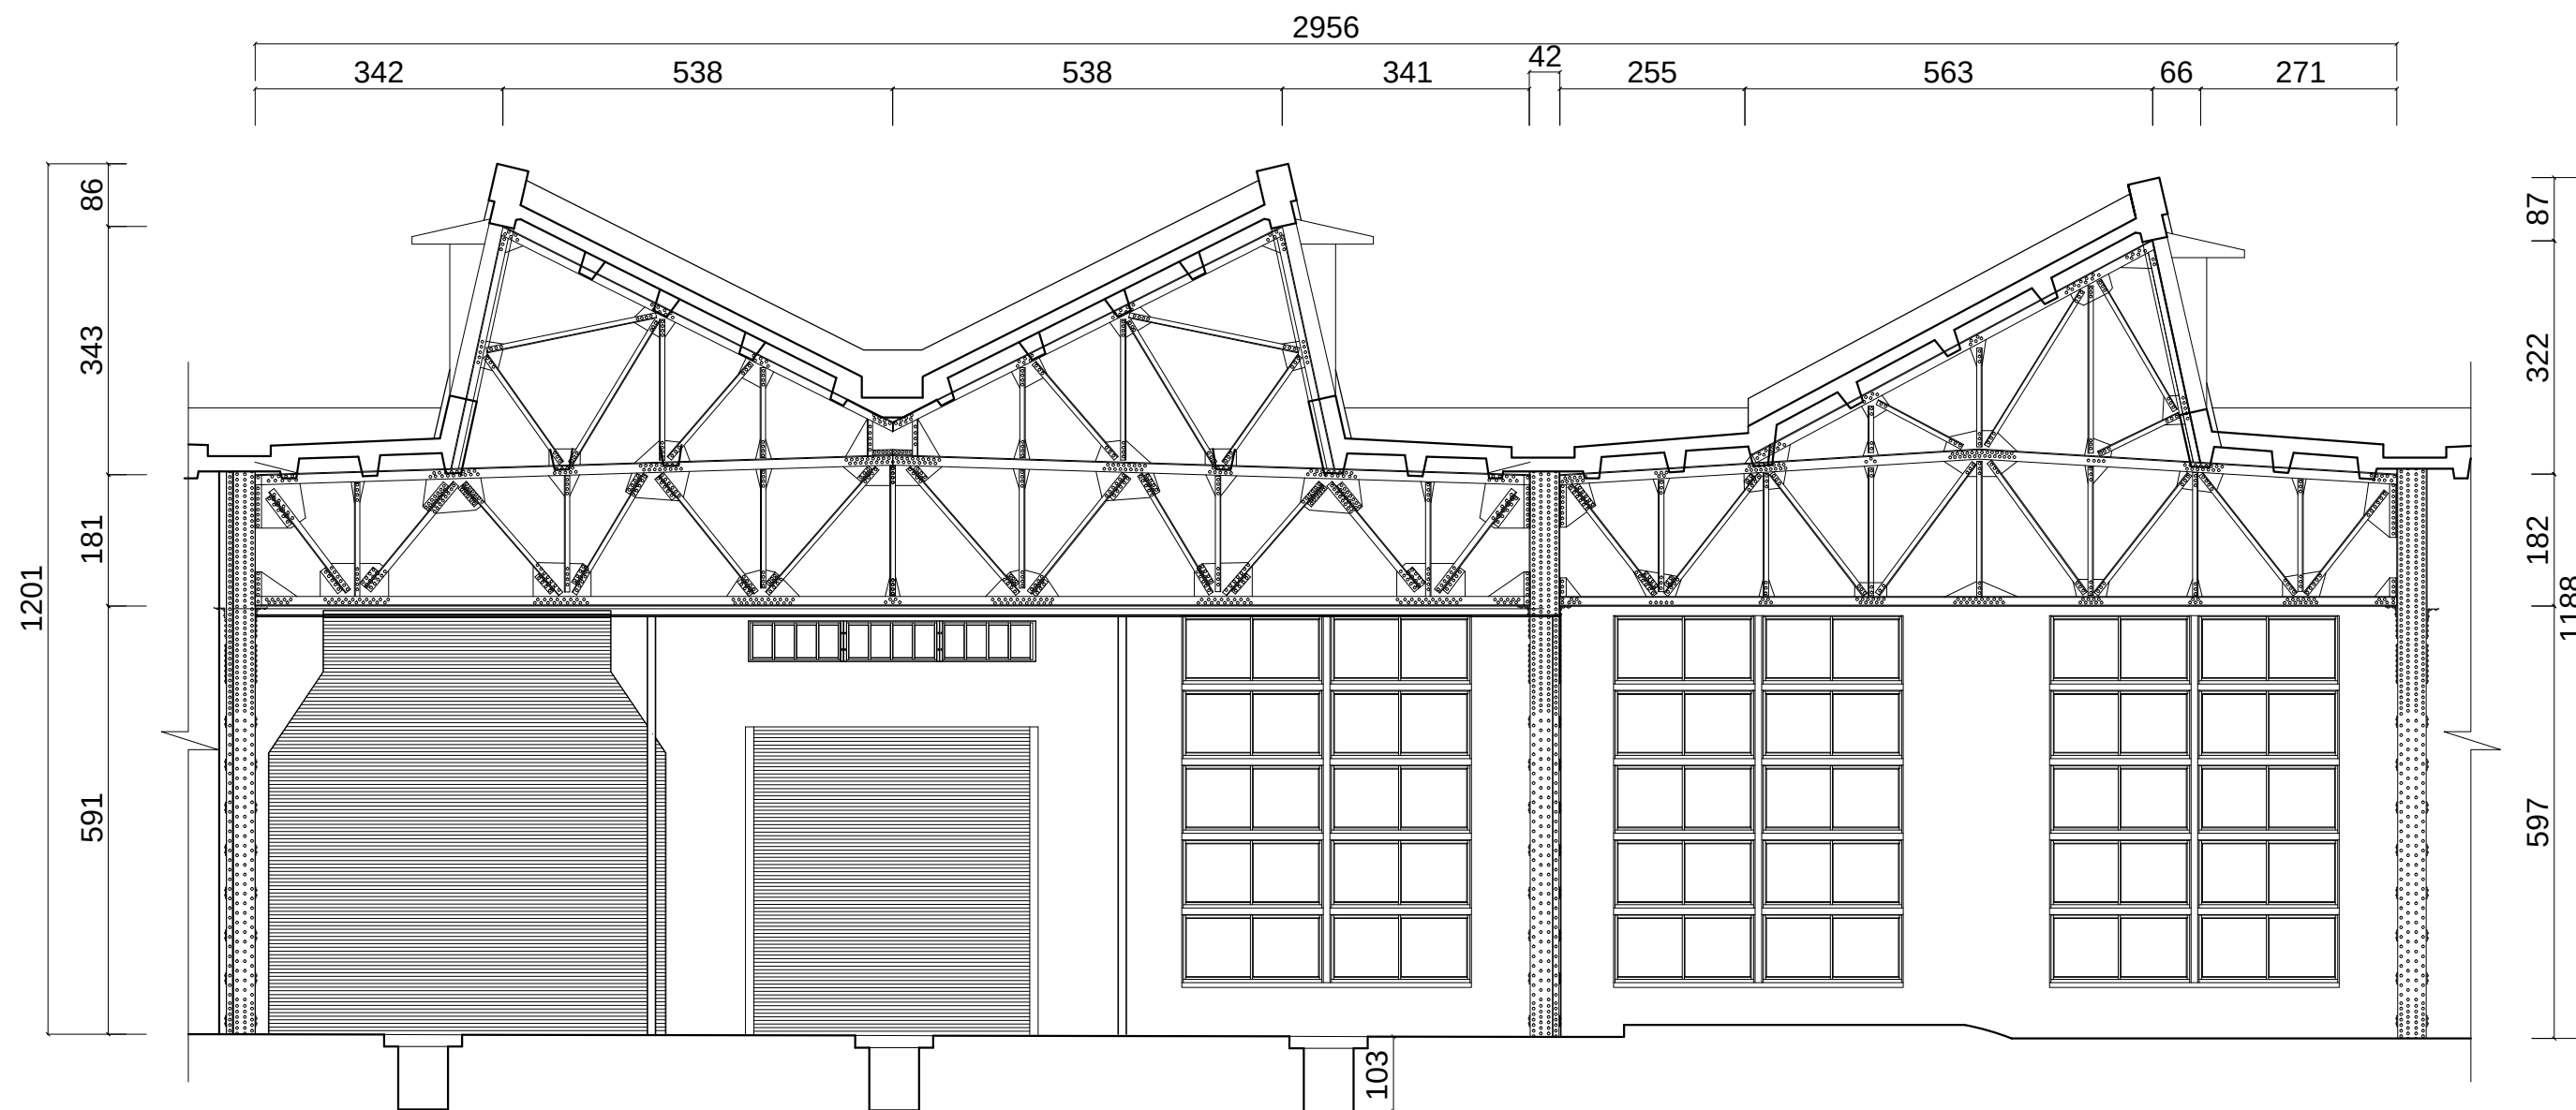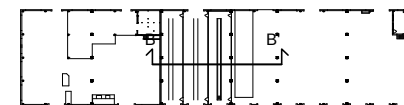




油漆工場B-B'剖面圖

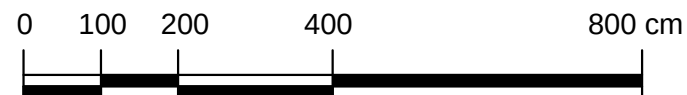

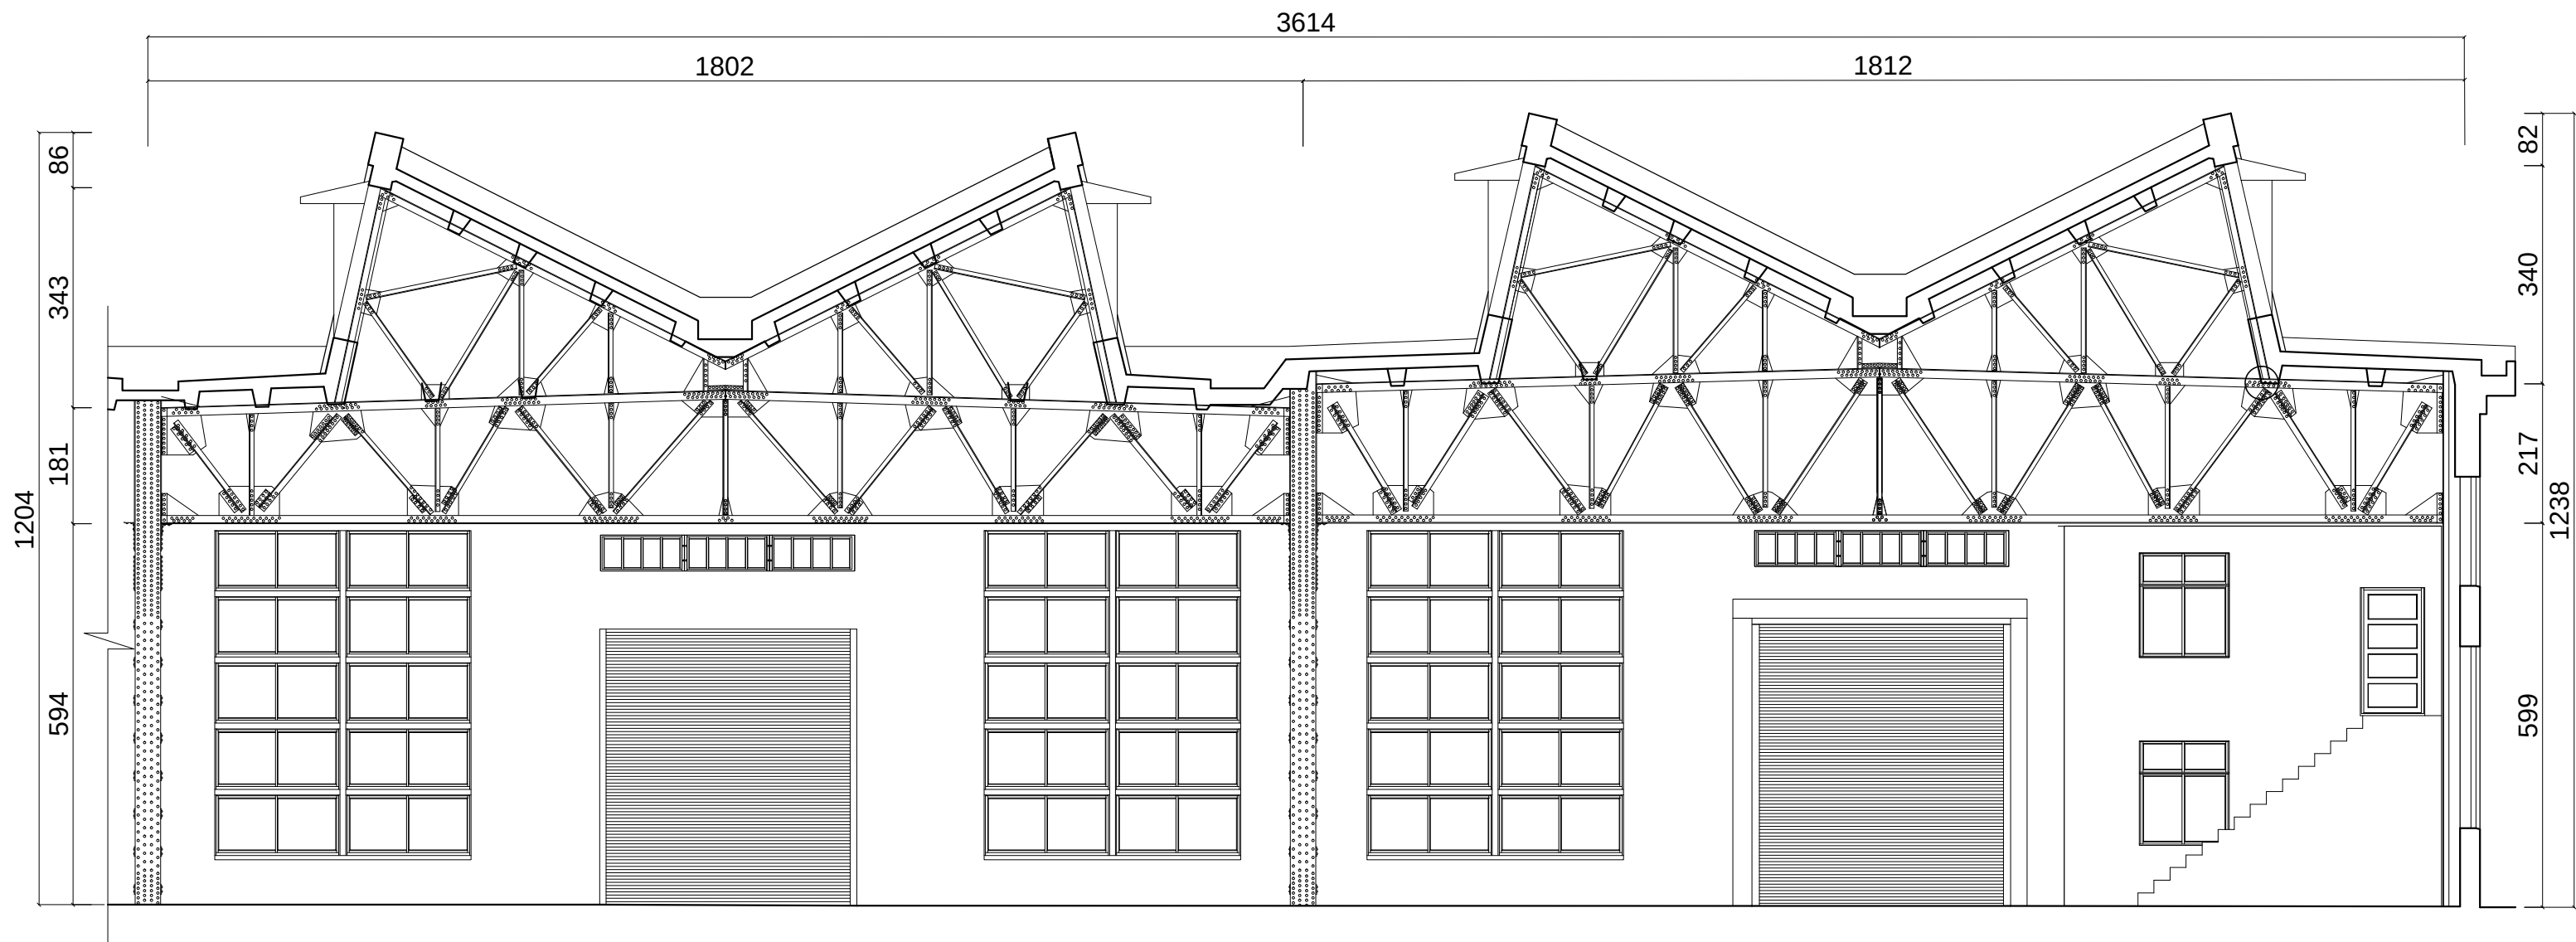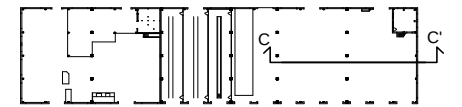




油漆工場C-C'剖面圖

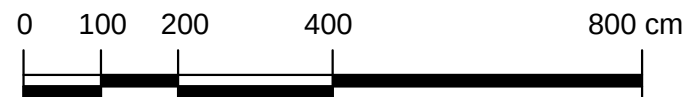

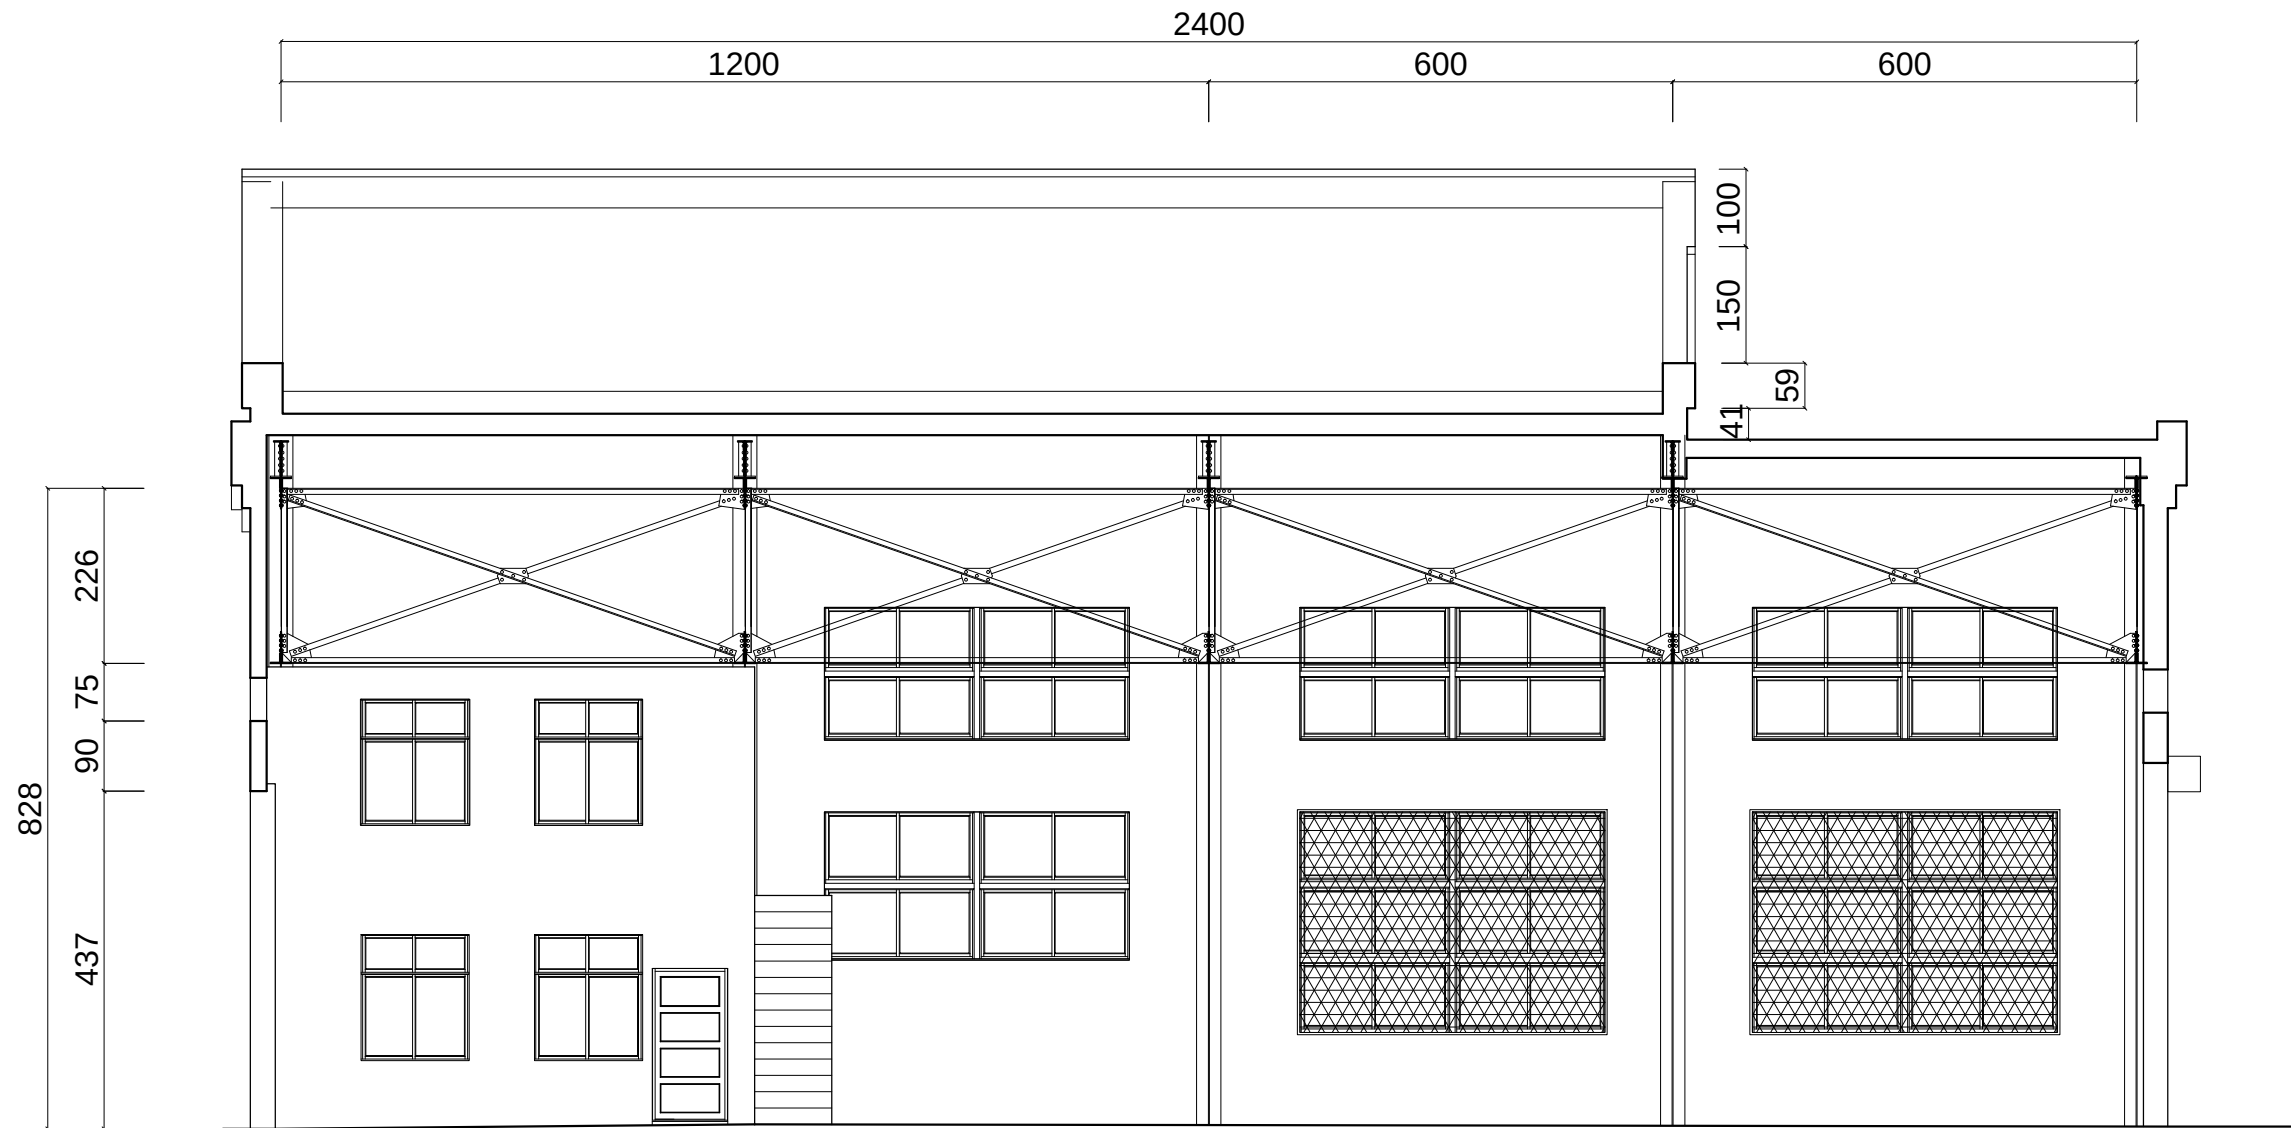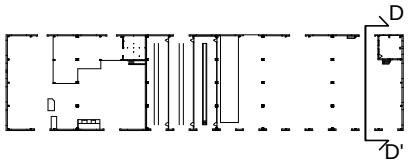



油漆工場D-D'剖面圖

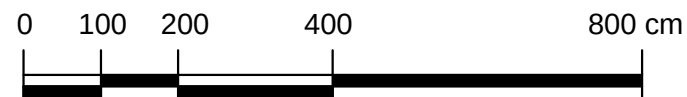

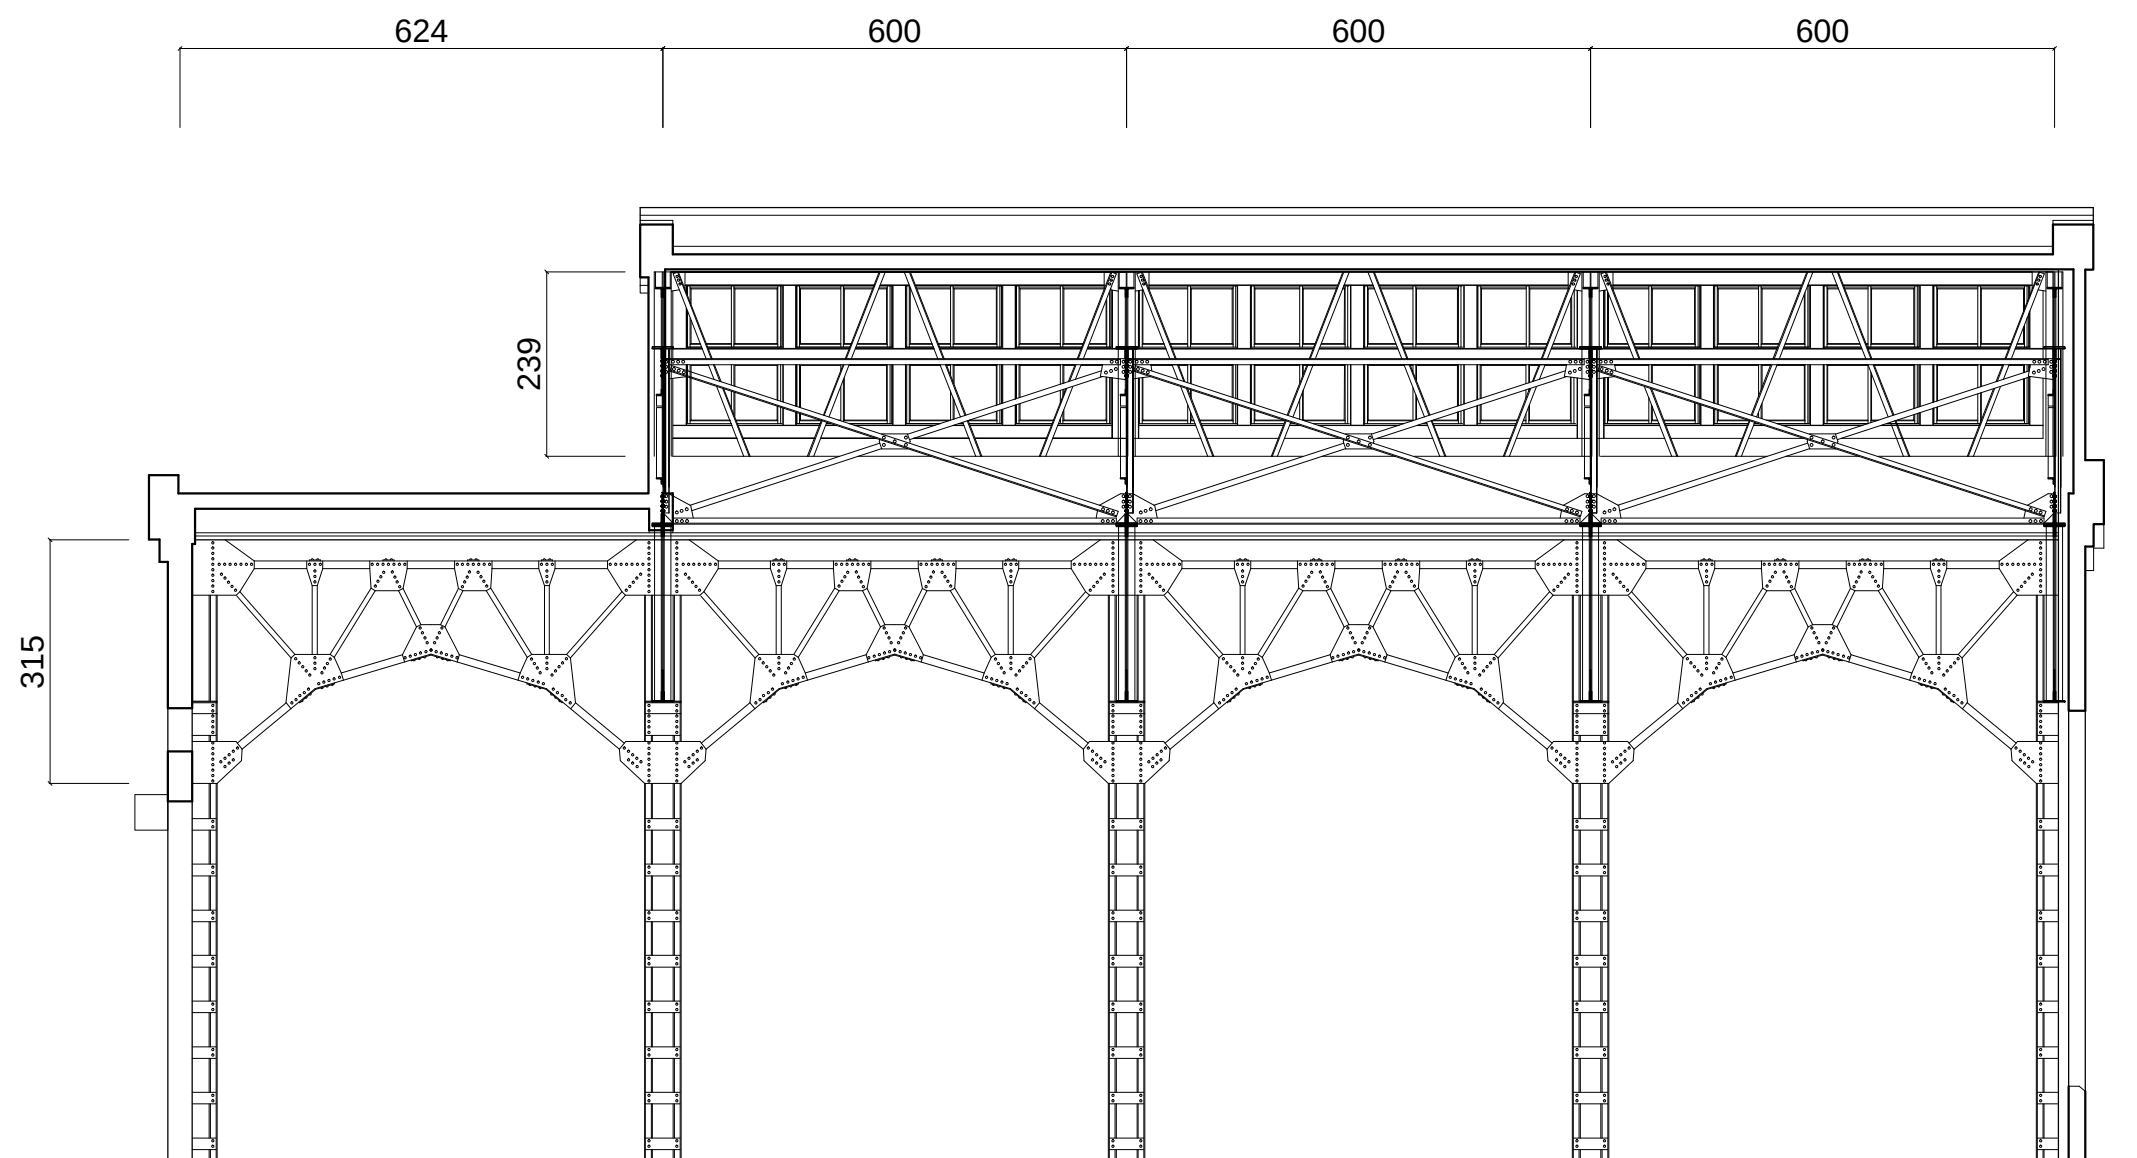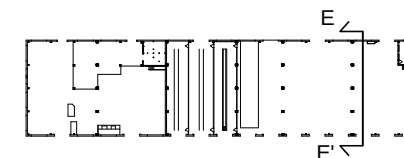


油漆工場E-E'剖面圖

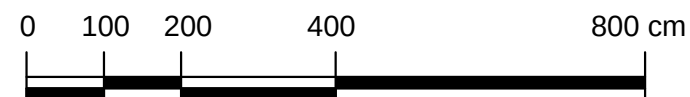


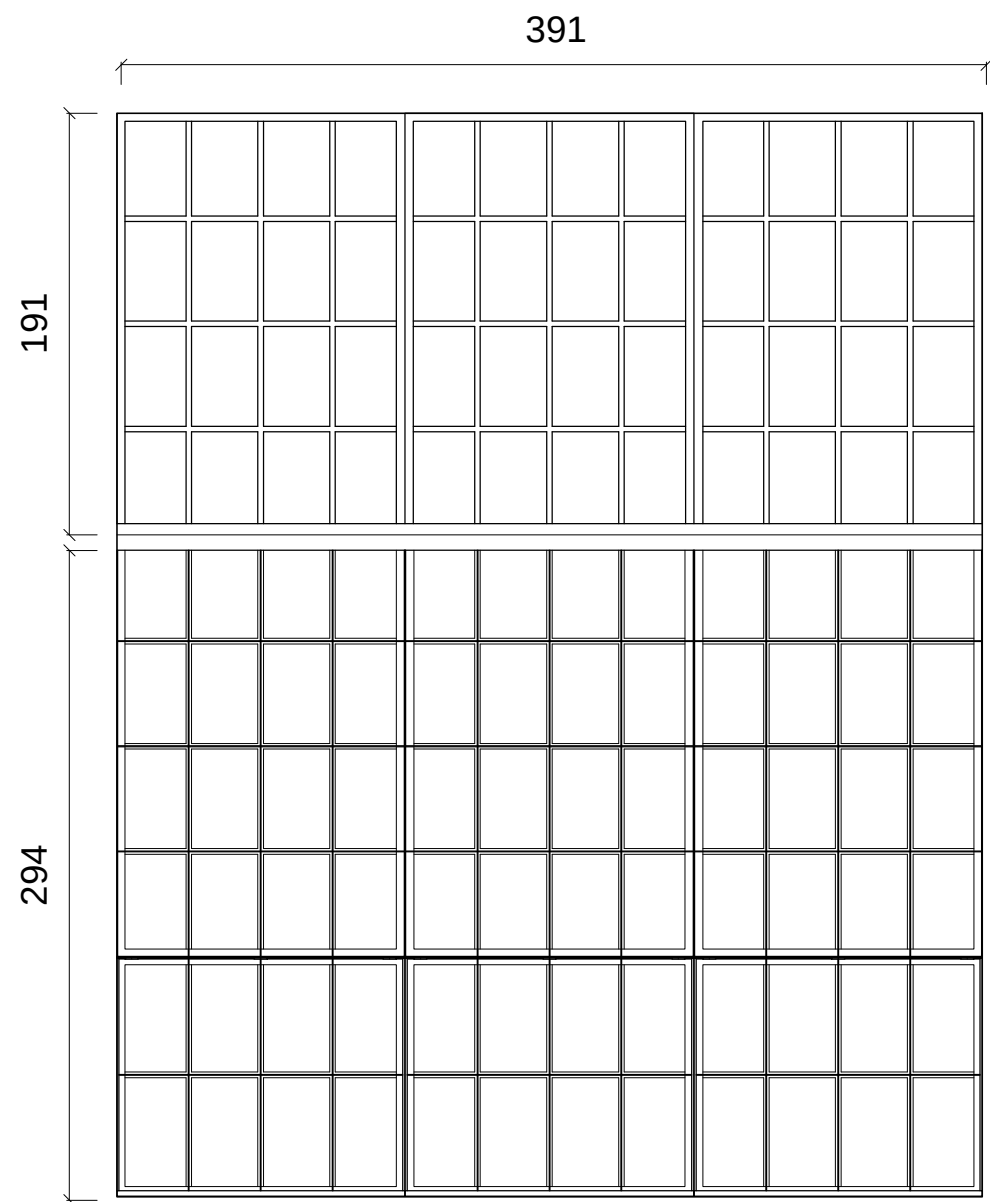


a側立面圖

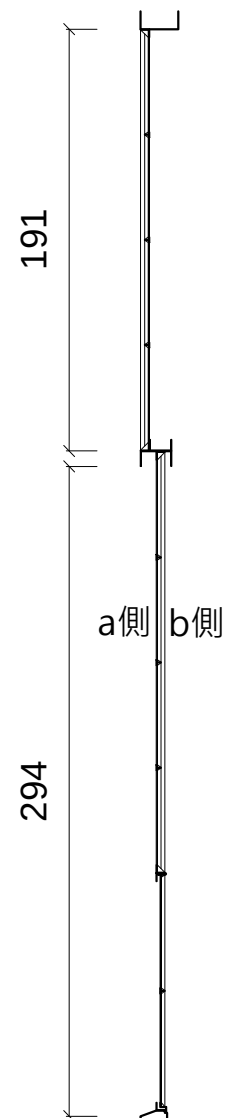

剖面圖

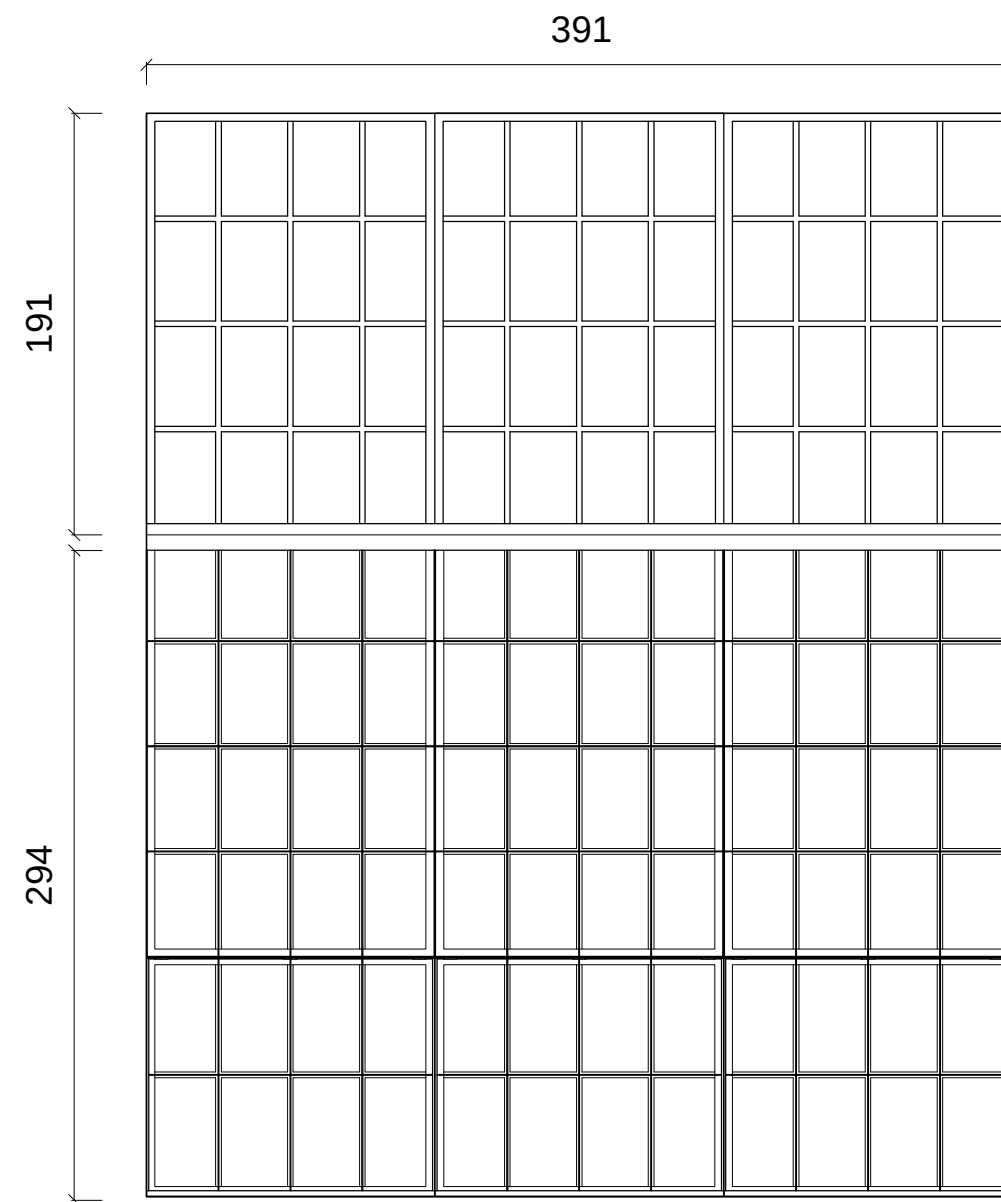



b側立面圖

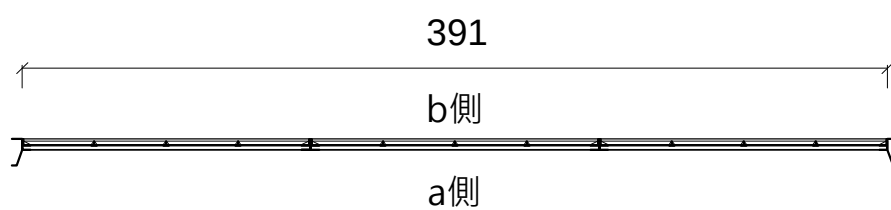


平面圖

窗作大樣圖 1W4

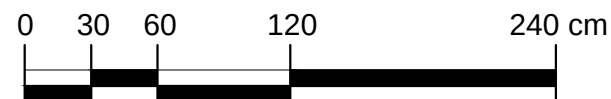


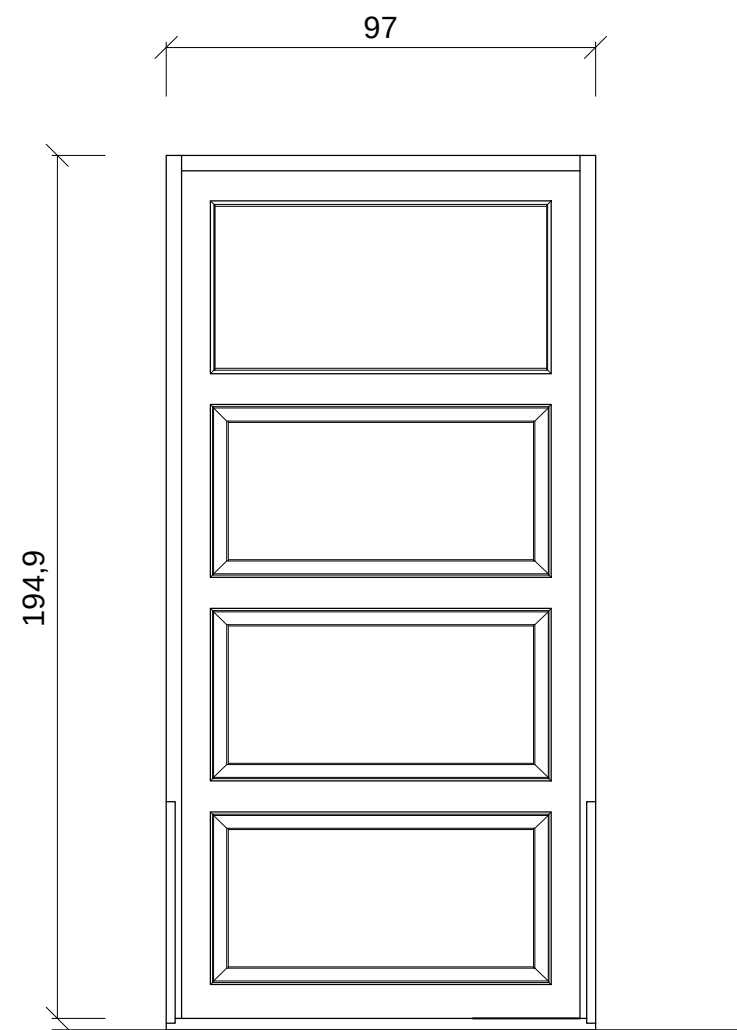

a側立面圖

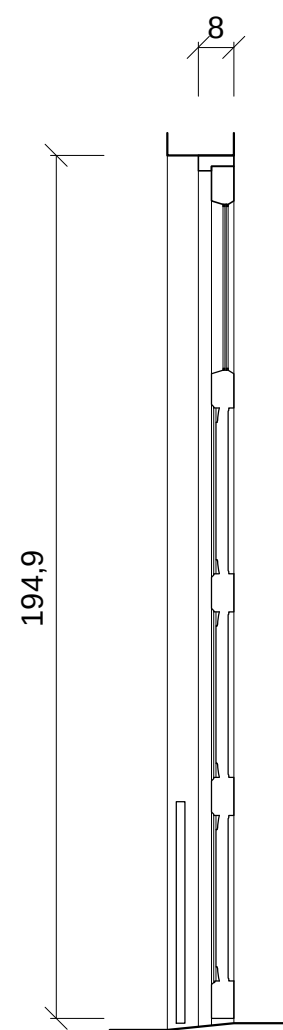

剖面圖

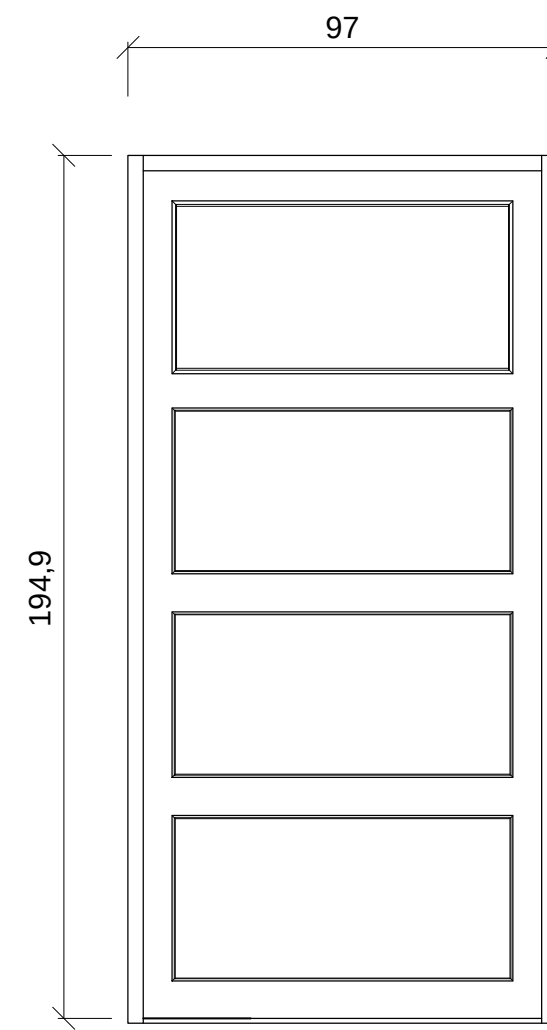




b側立面圖




平面圖



門作大樣圖 D8

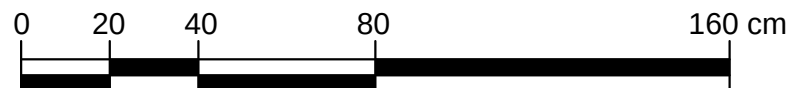

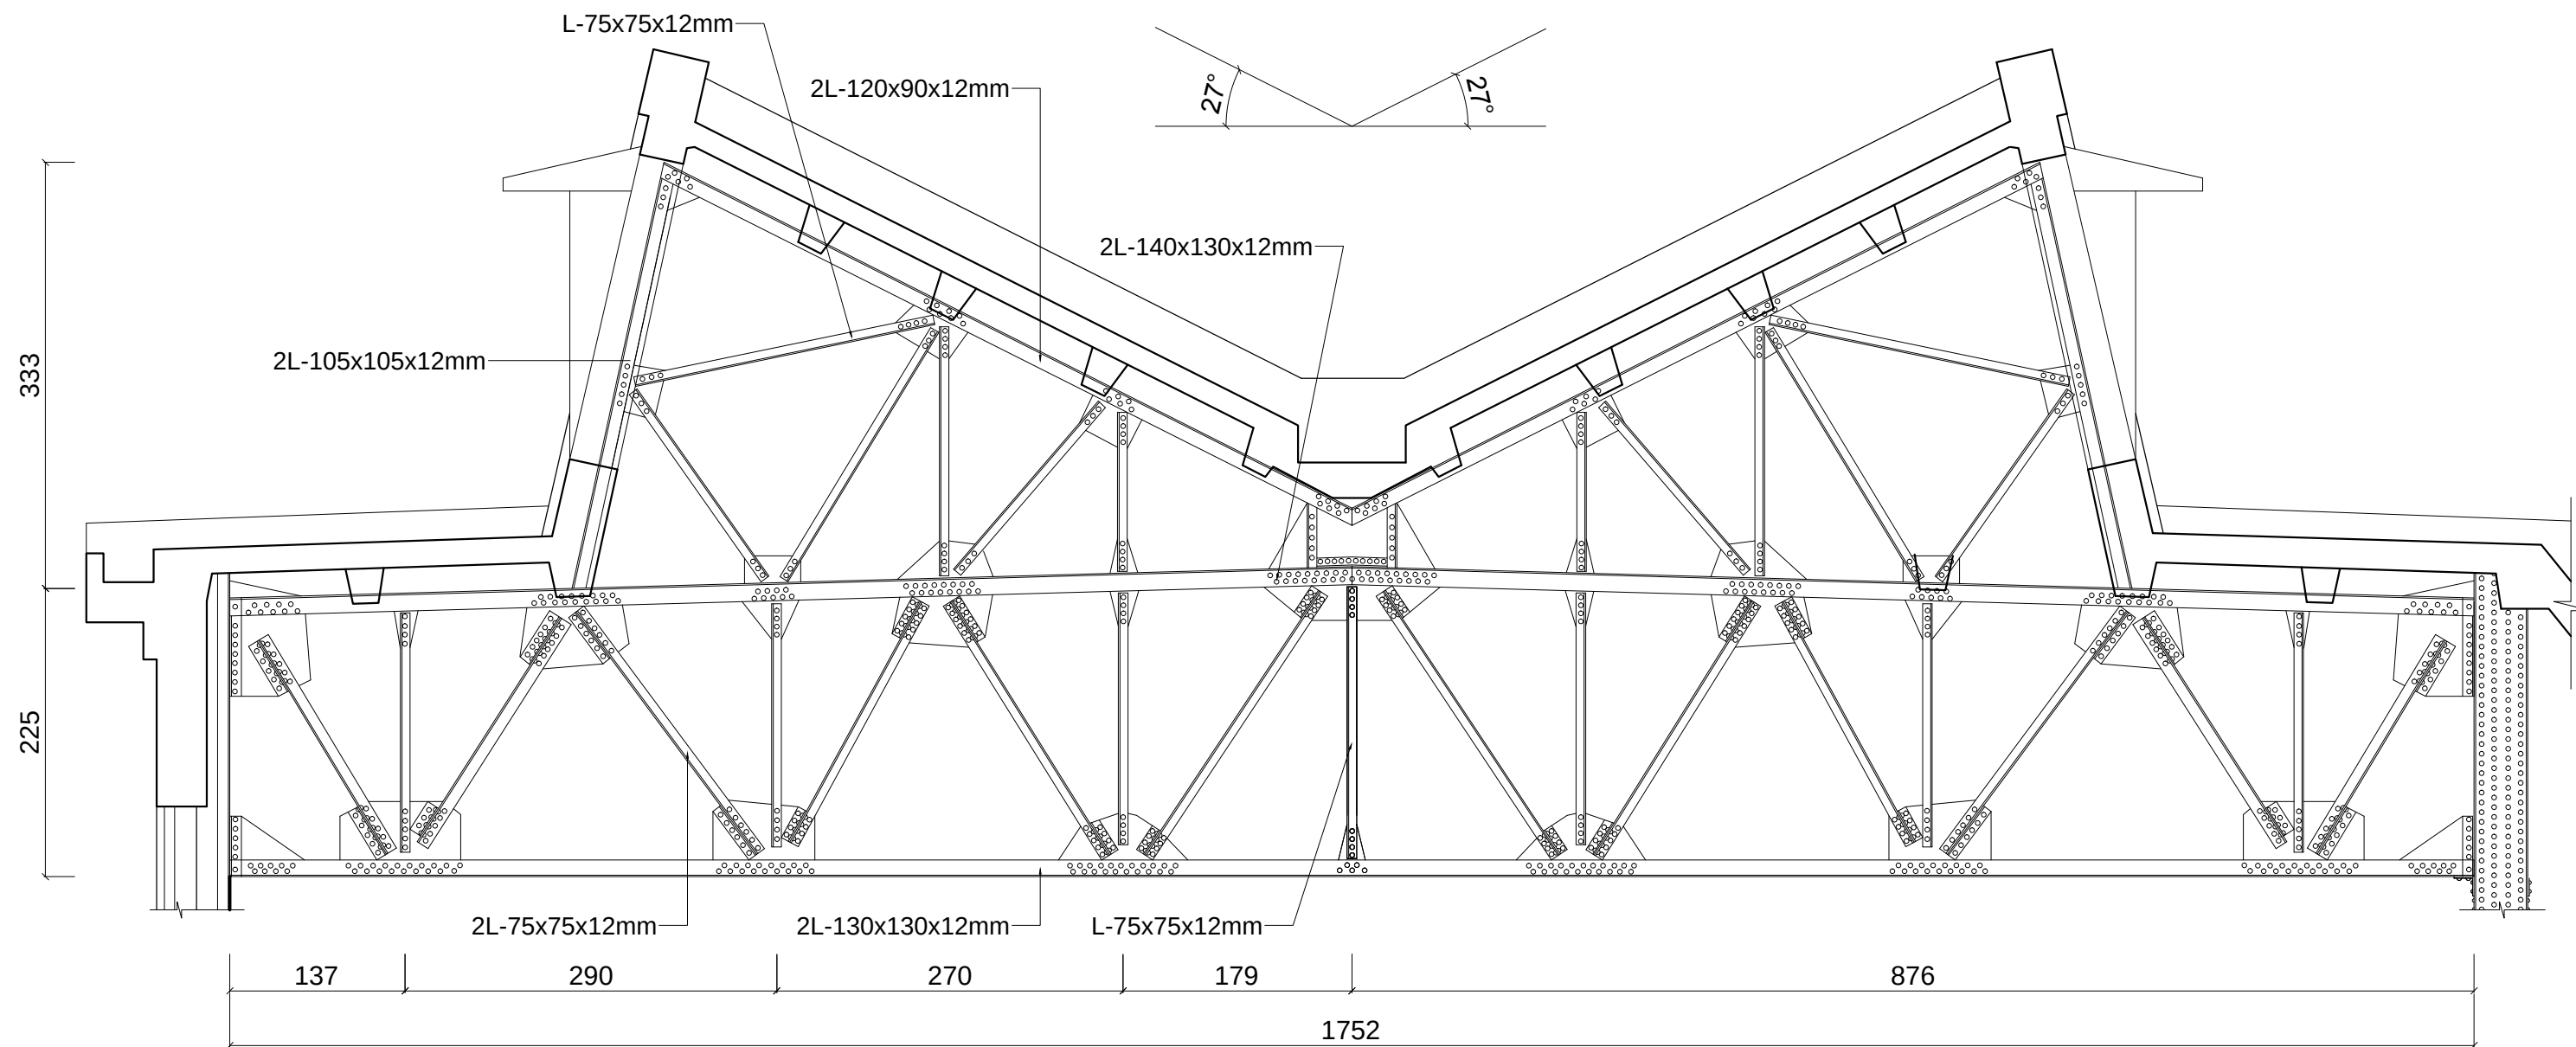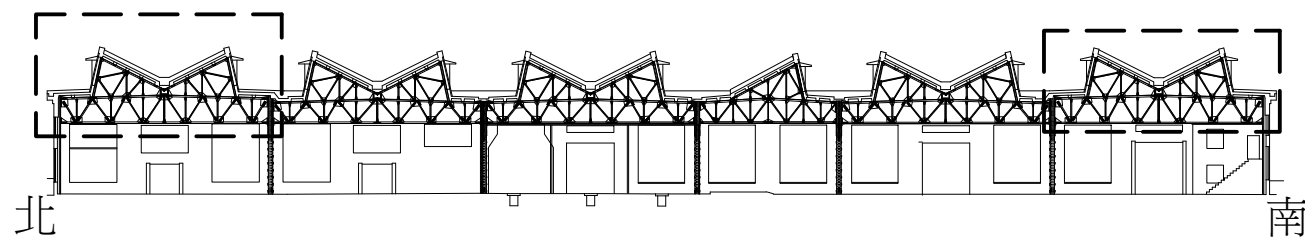


油漆工場屋架細部大樣圖(一)

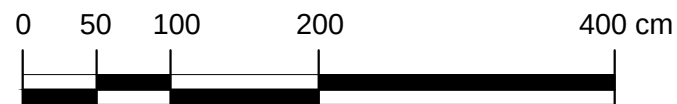

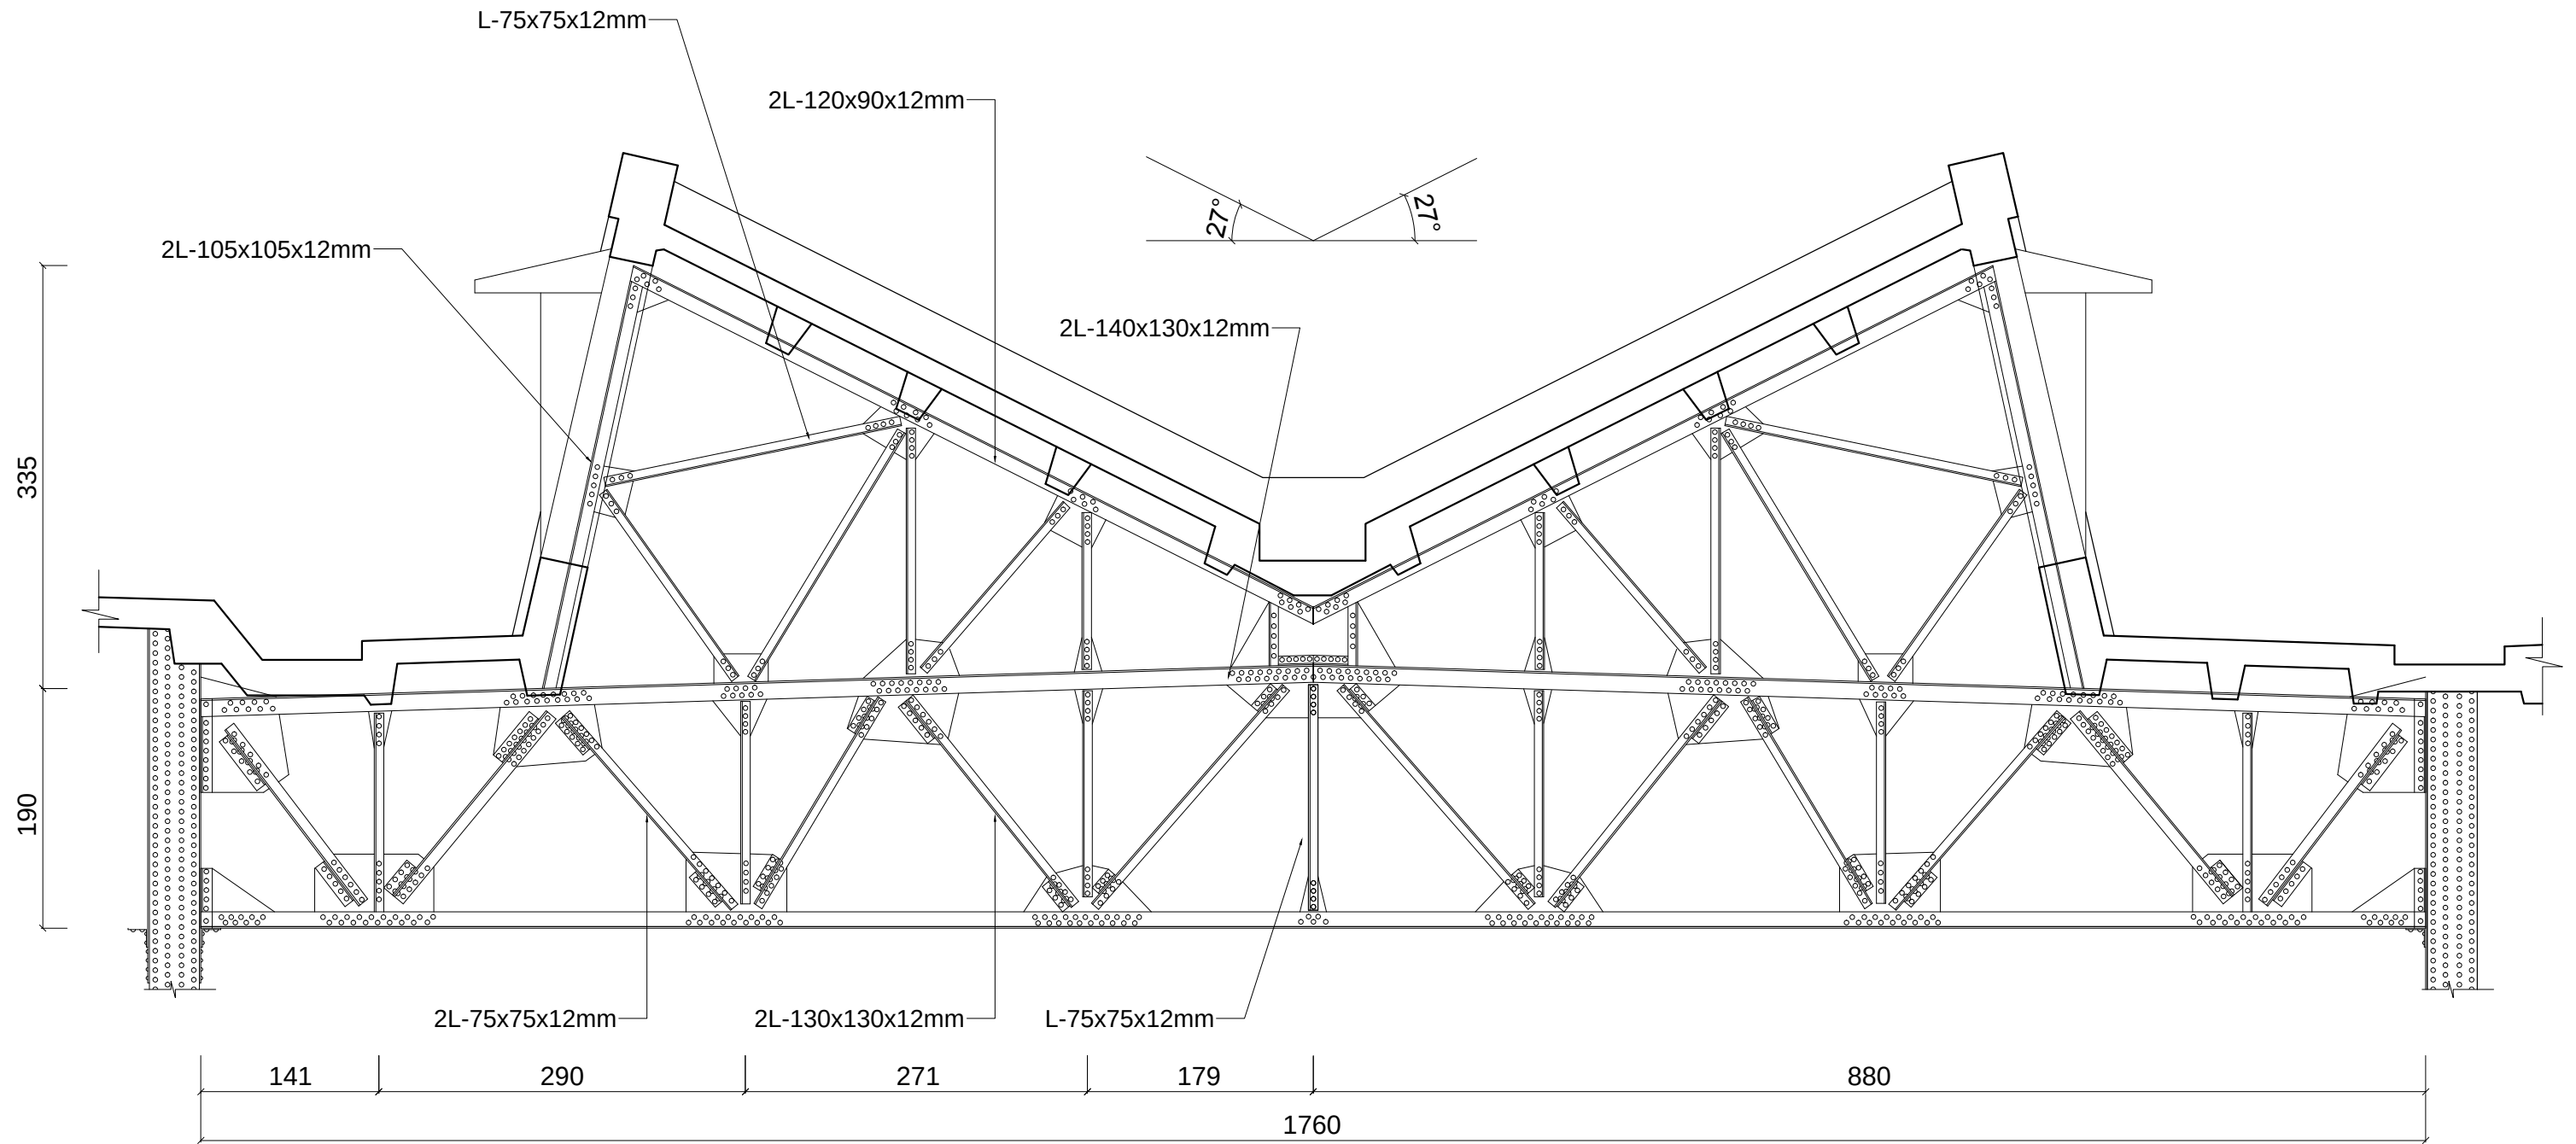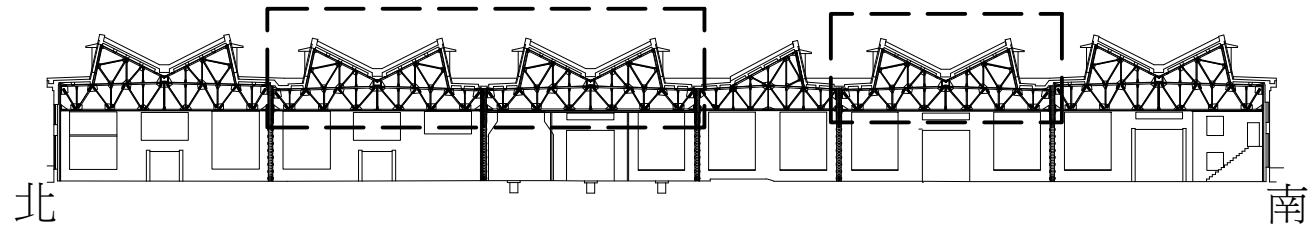





油漆工場屋架細部大樣圖(二)



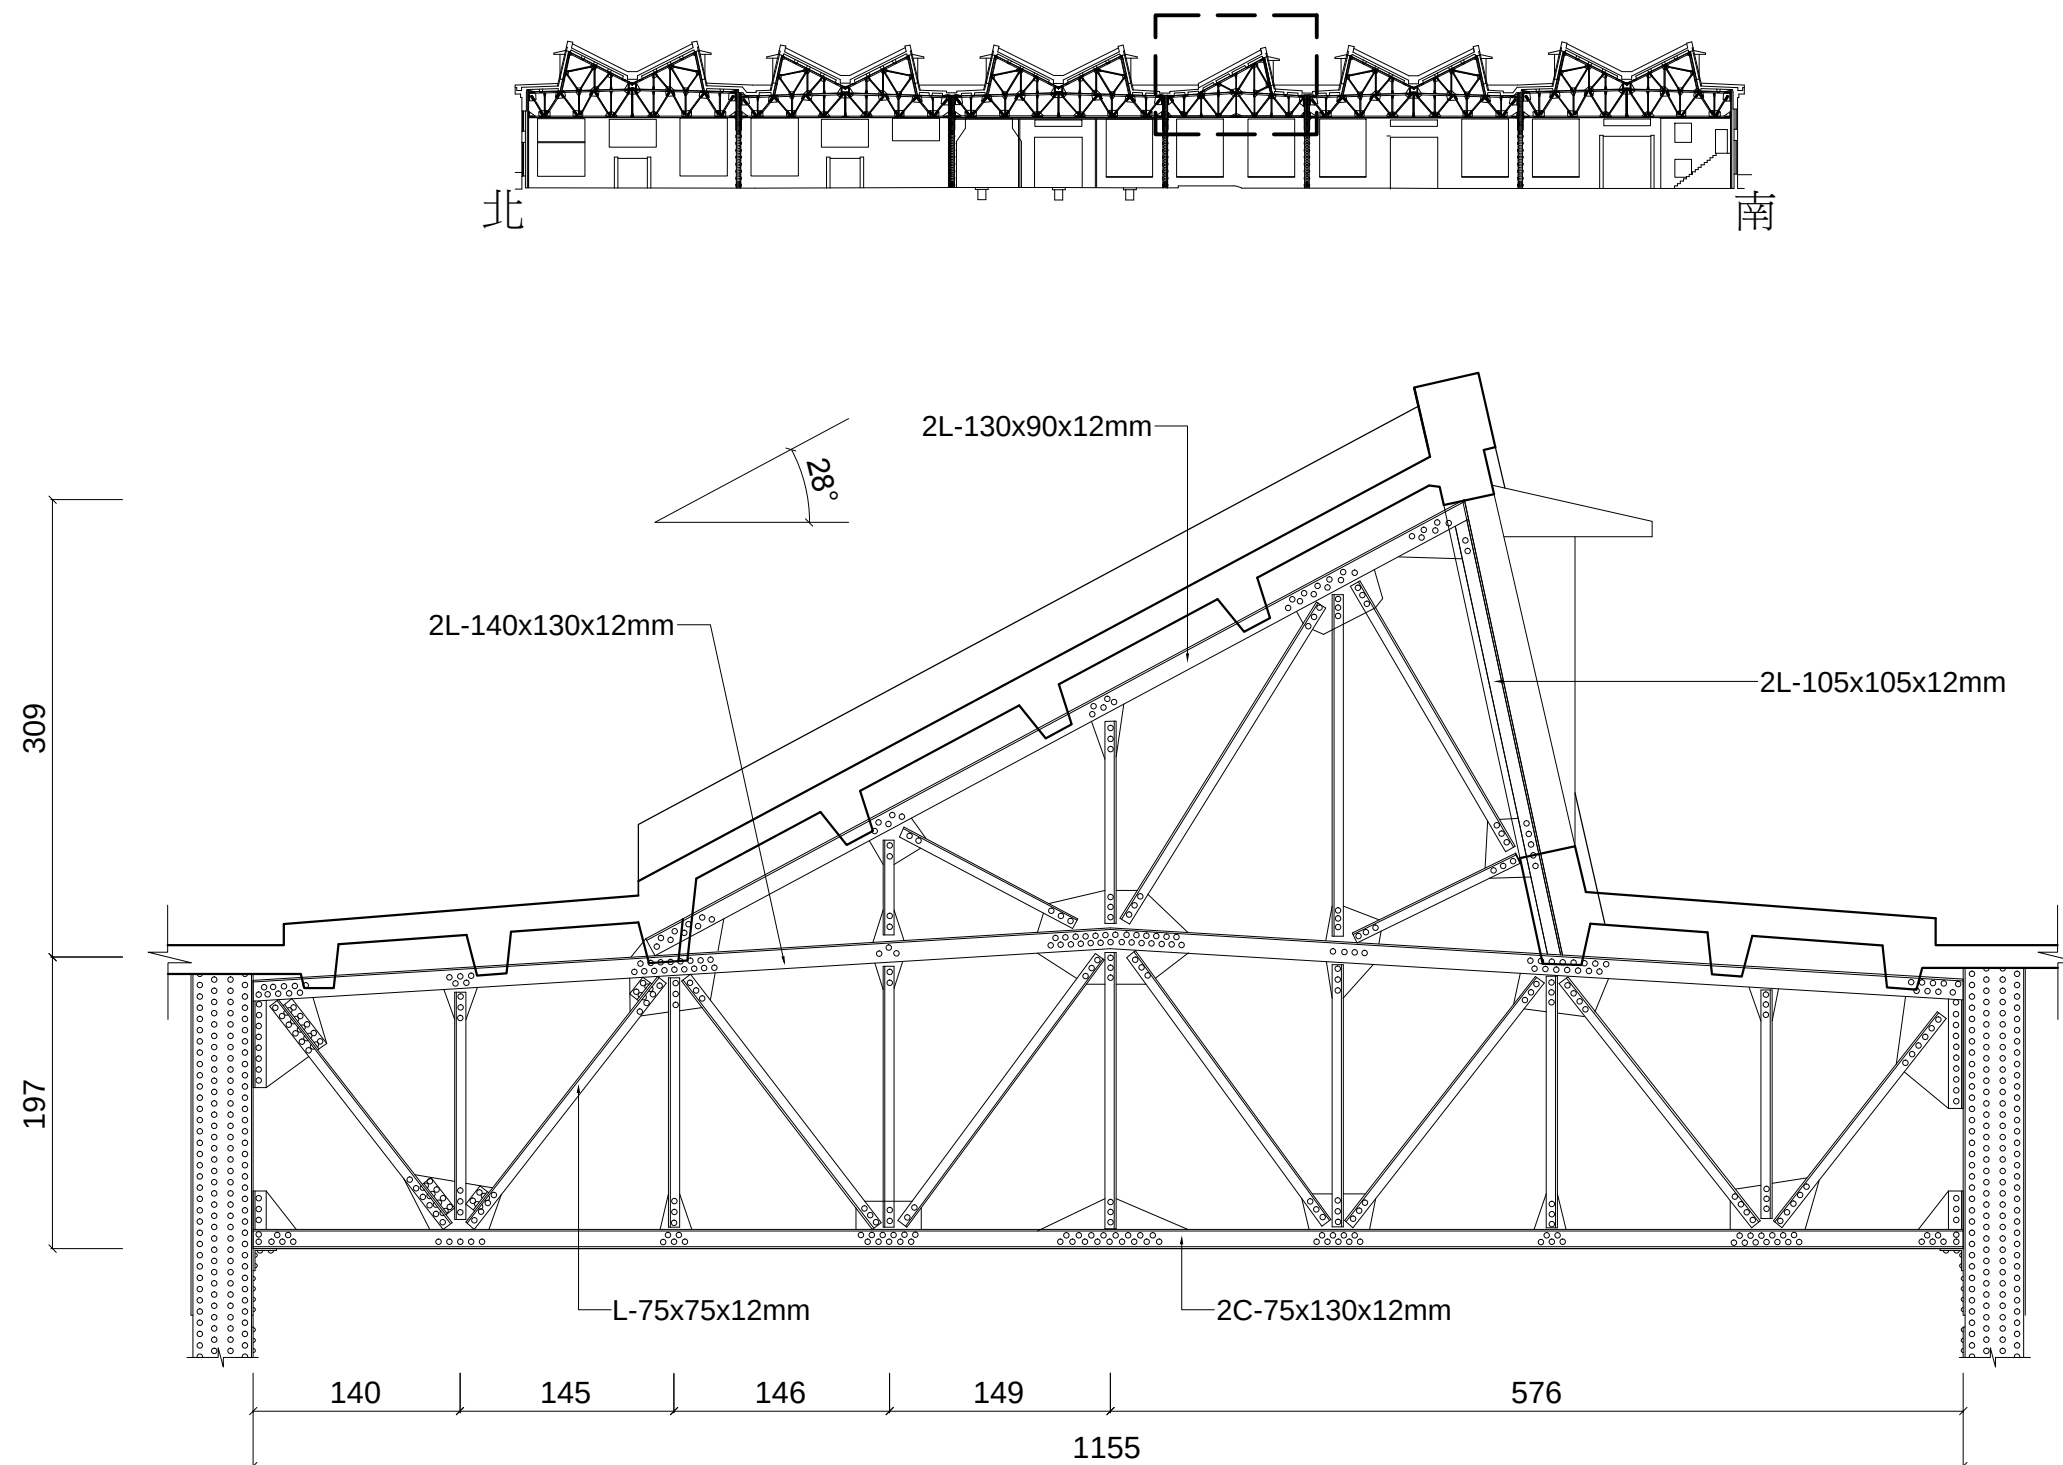

油漆工場屋架細部大樣圖(三)

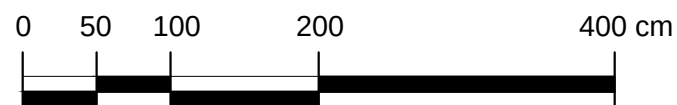

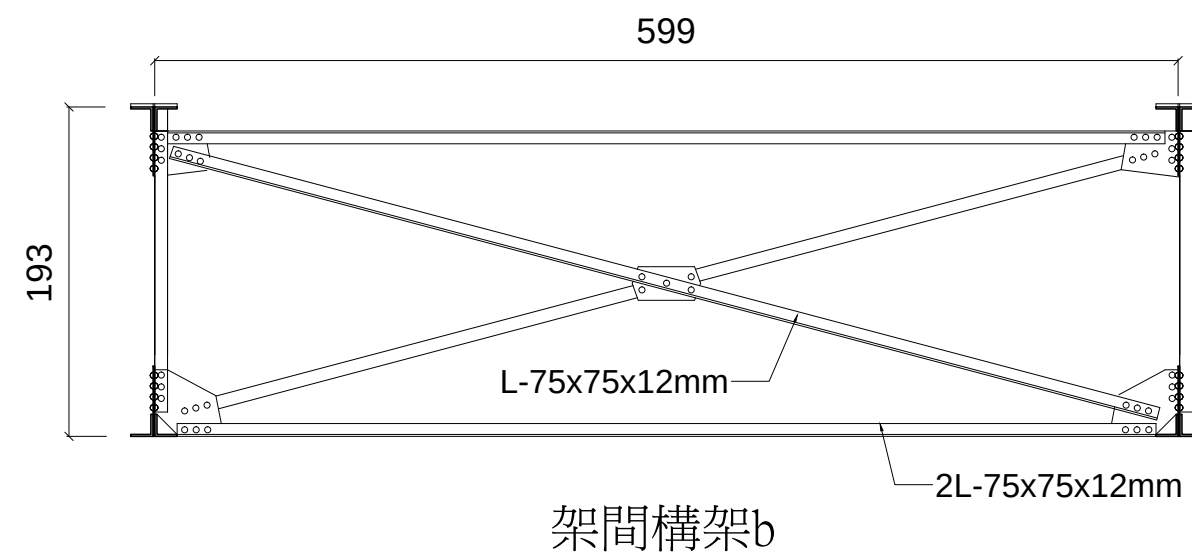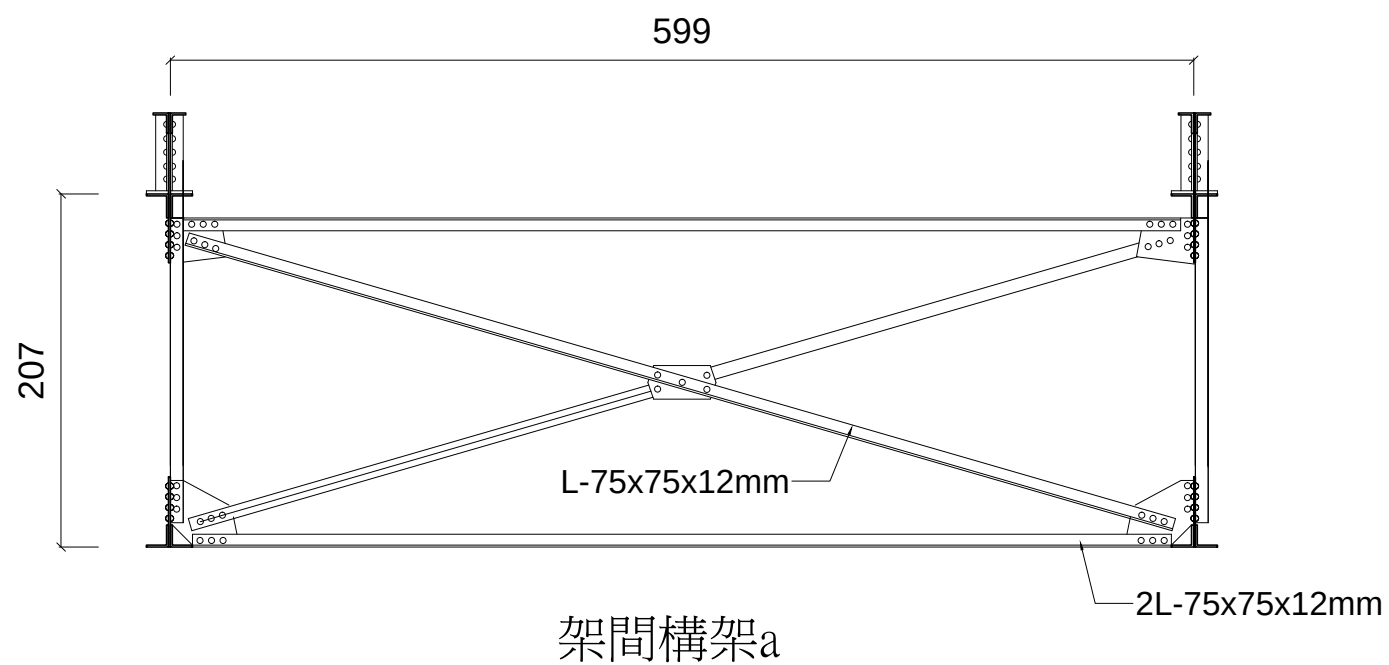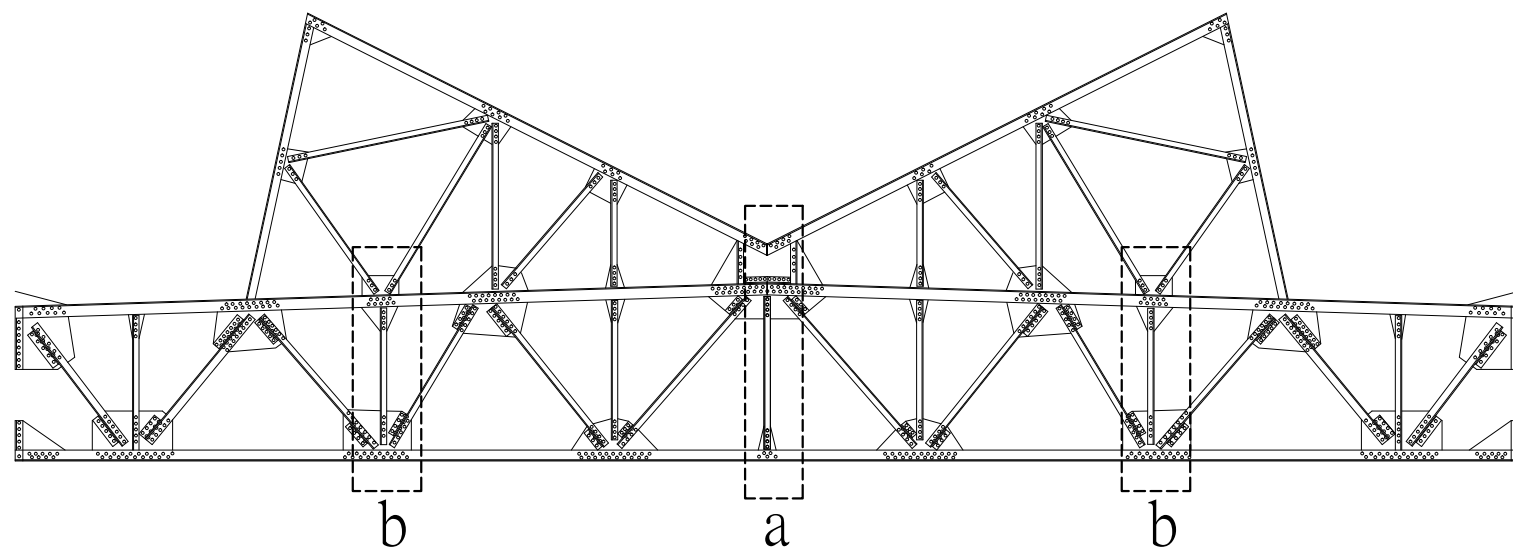

油漆工場屋架細部大樣圖(四)

