




鍛冶工場配置圖

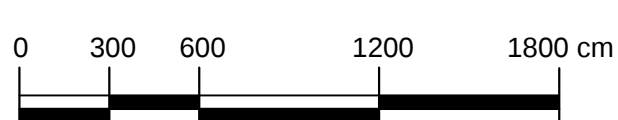

案名 國定古蹟臺北機廠全區修復及再利用計畫


圖名 鍛冶工場配置圖

比例 1/300 _A3

單位 cm


圖號 1/E0

張號 106

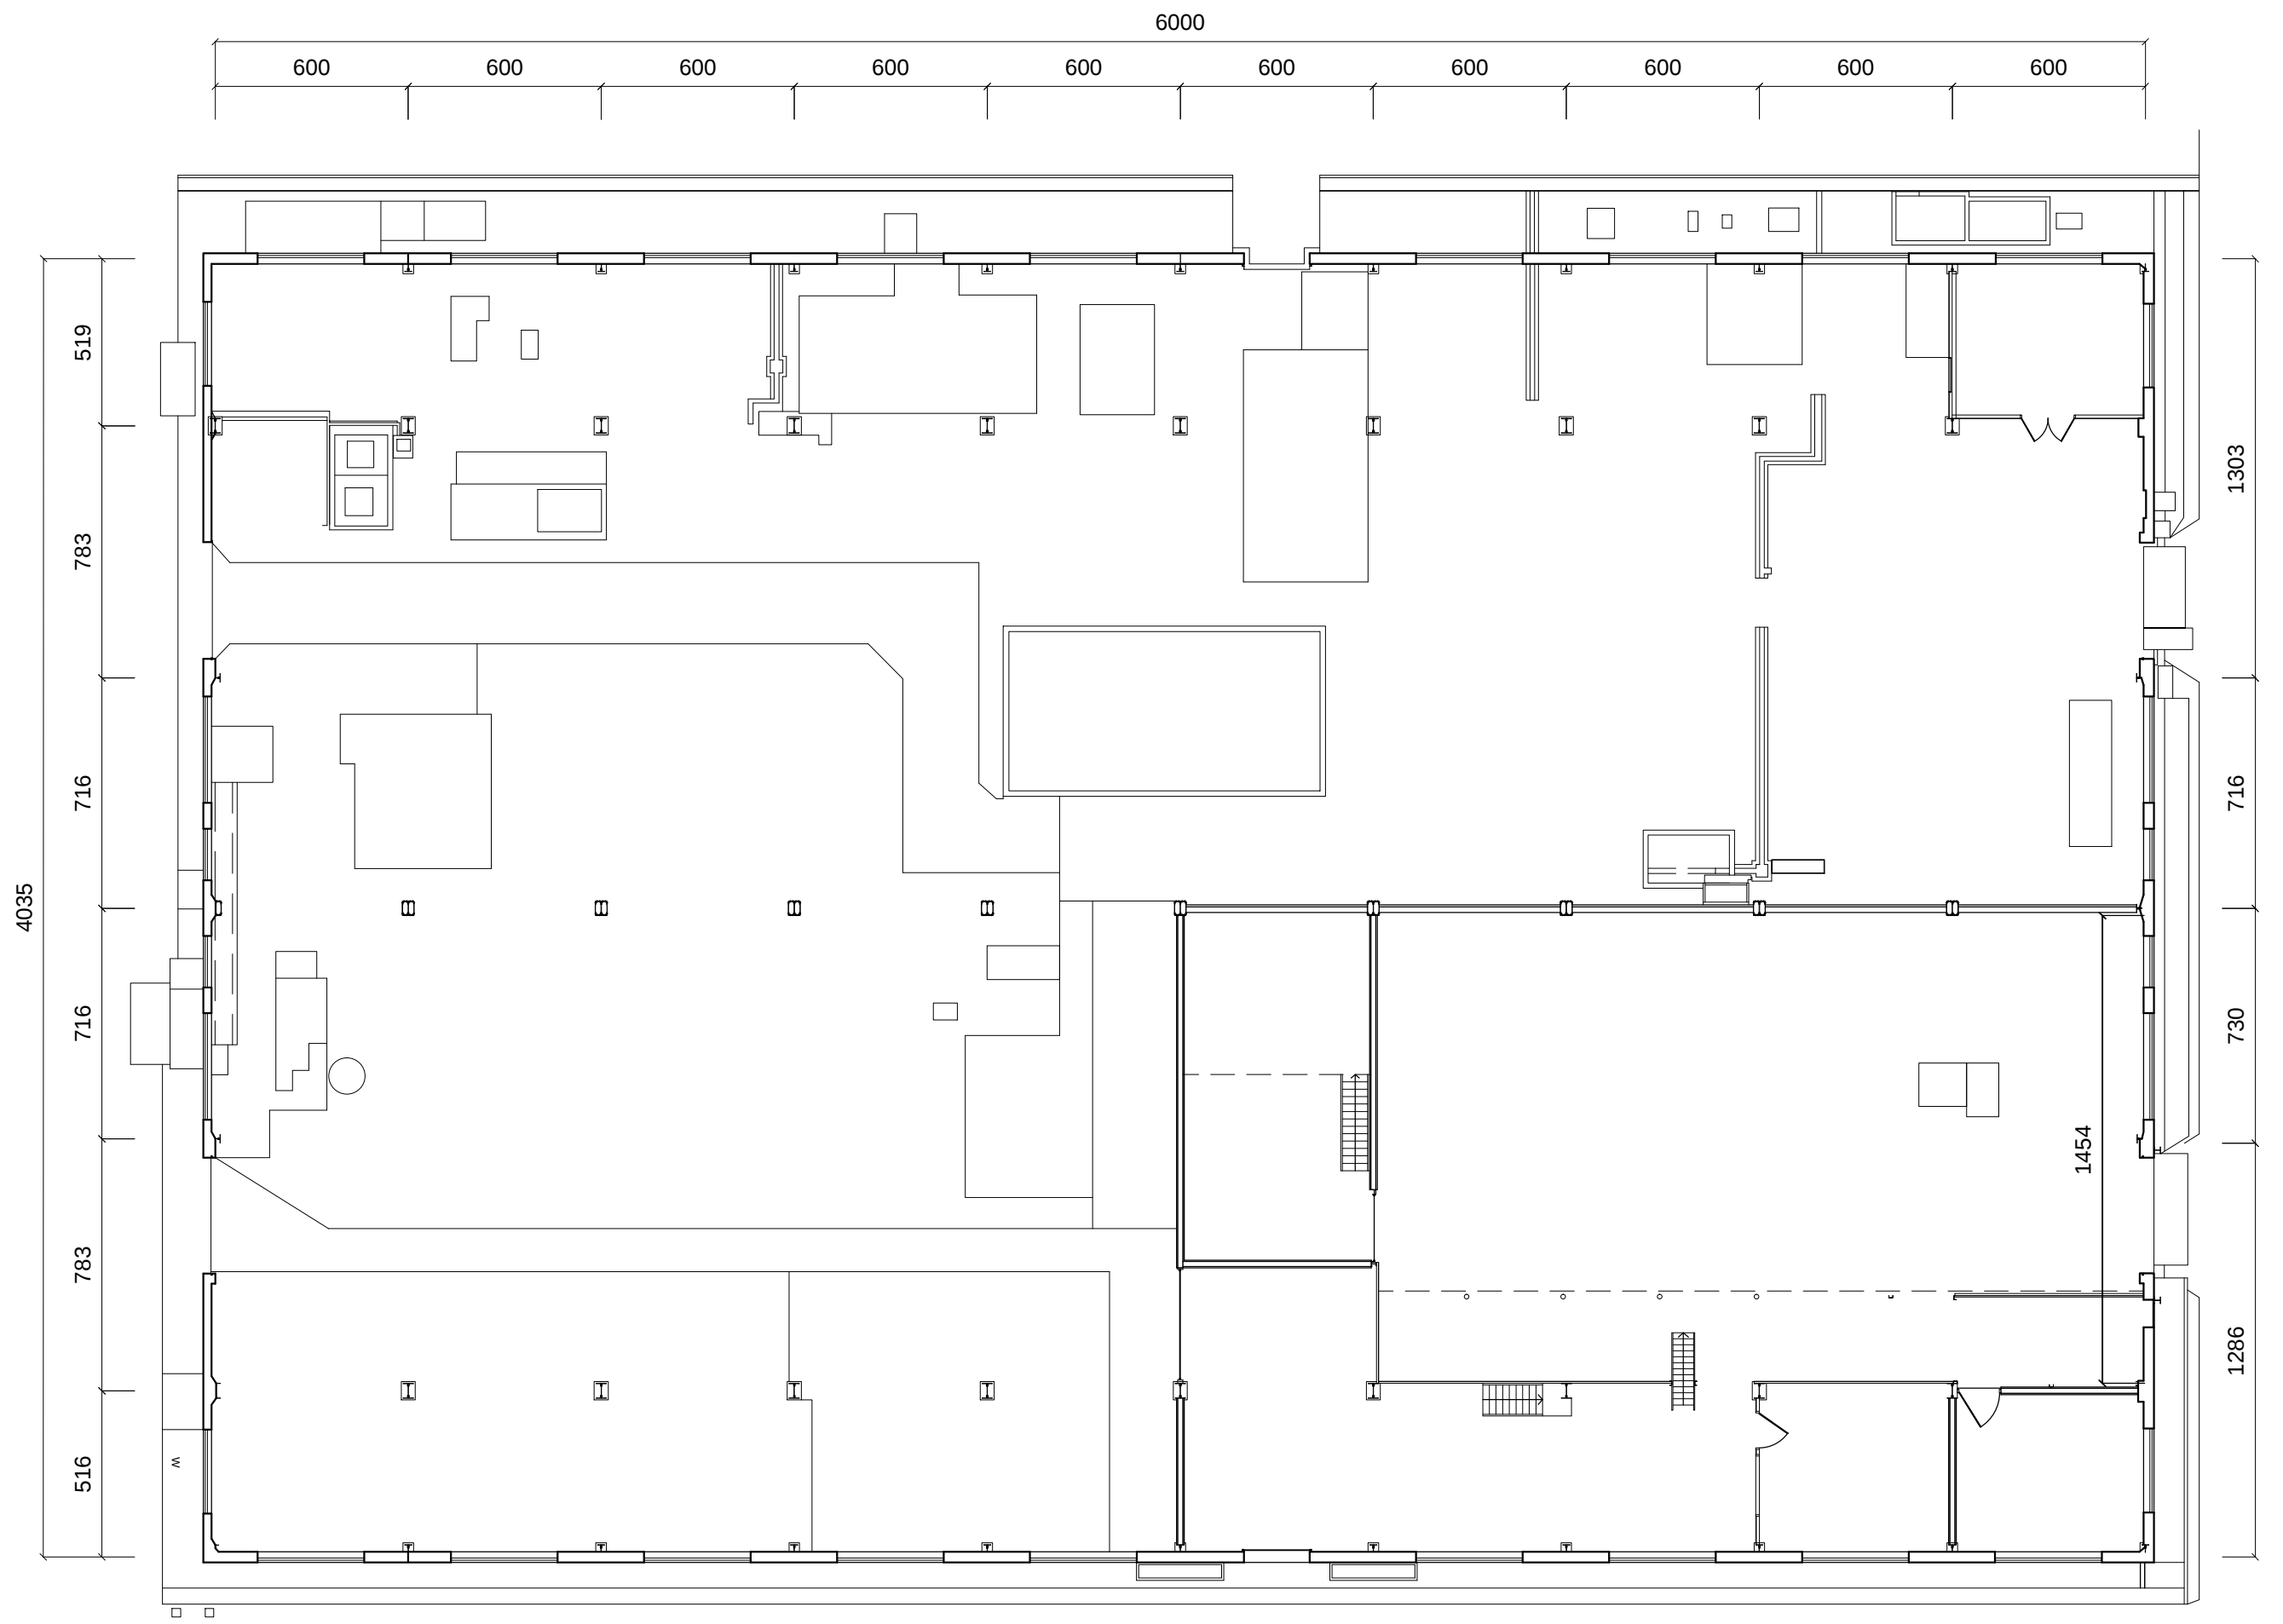



鍛冶工場平面圖



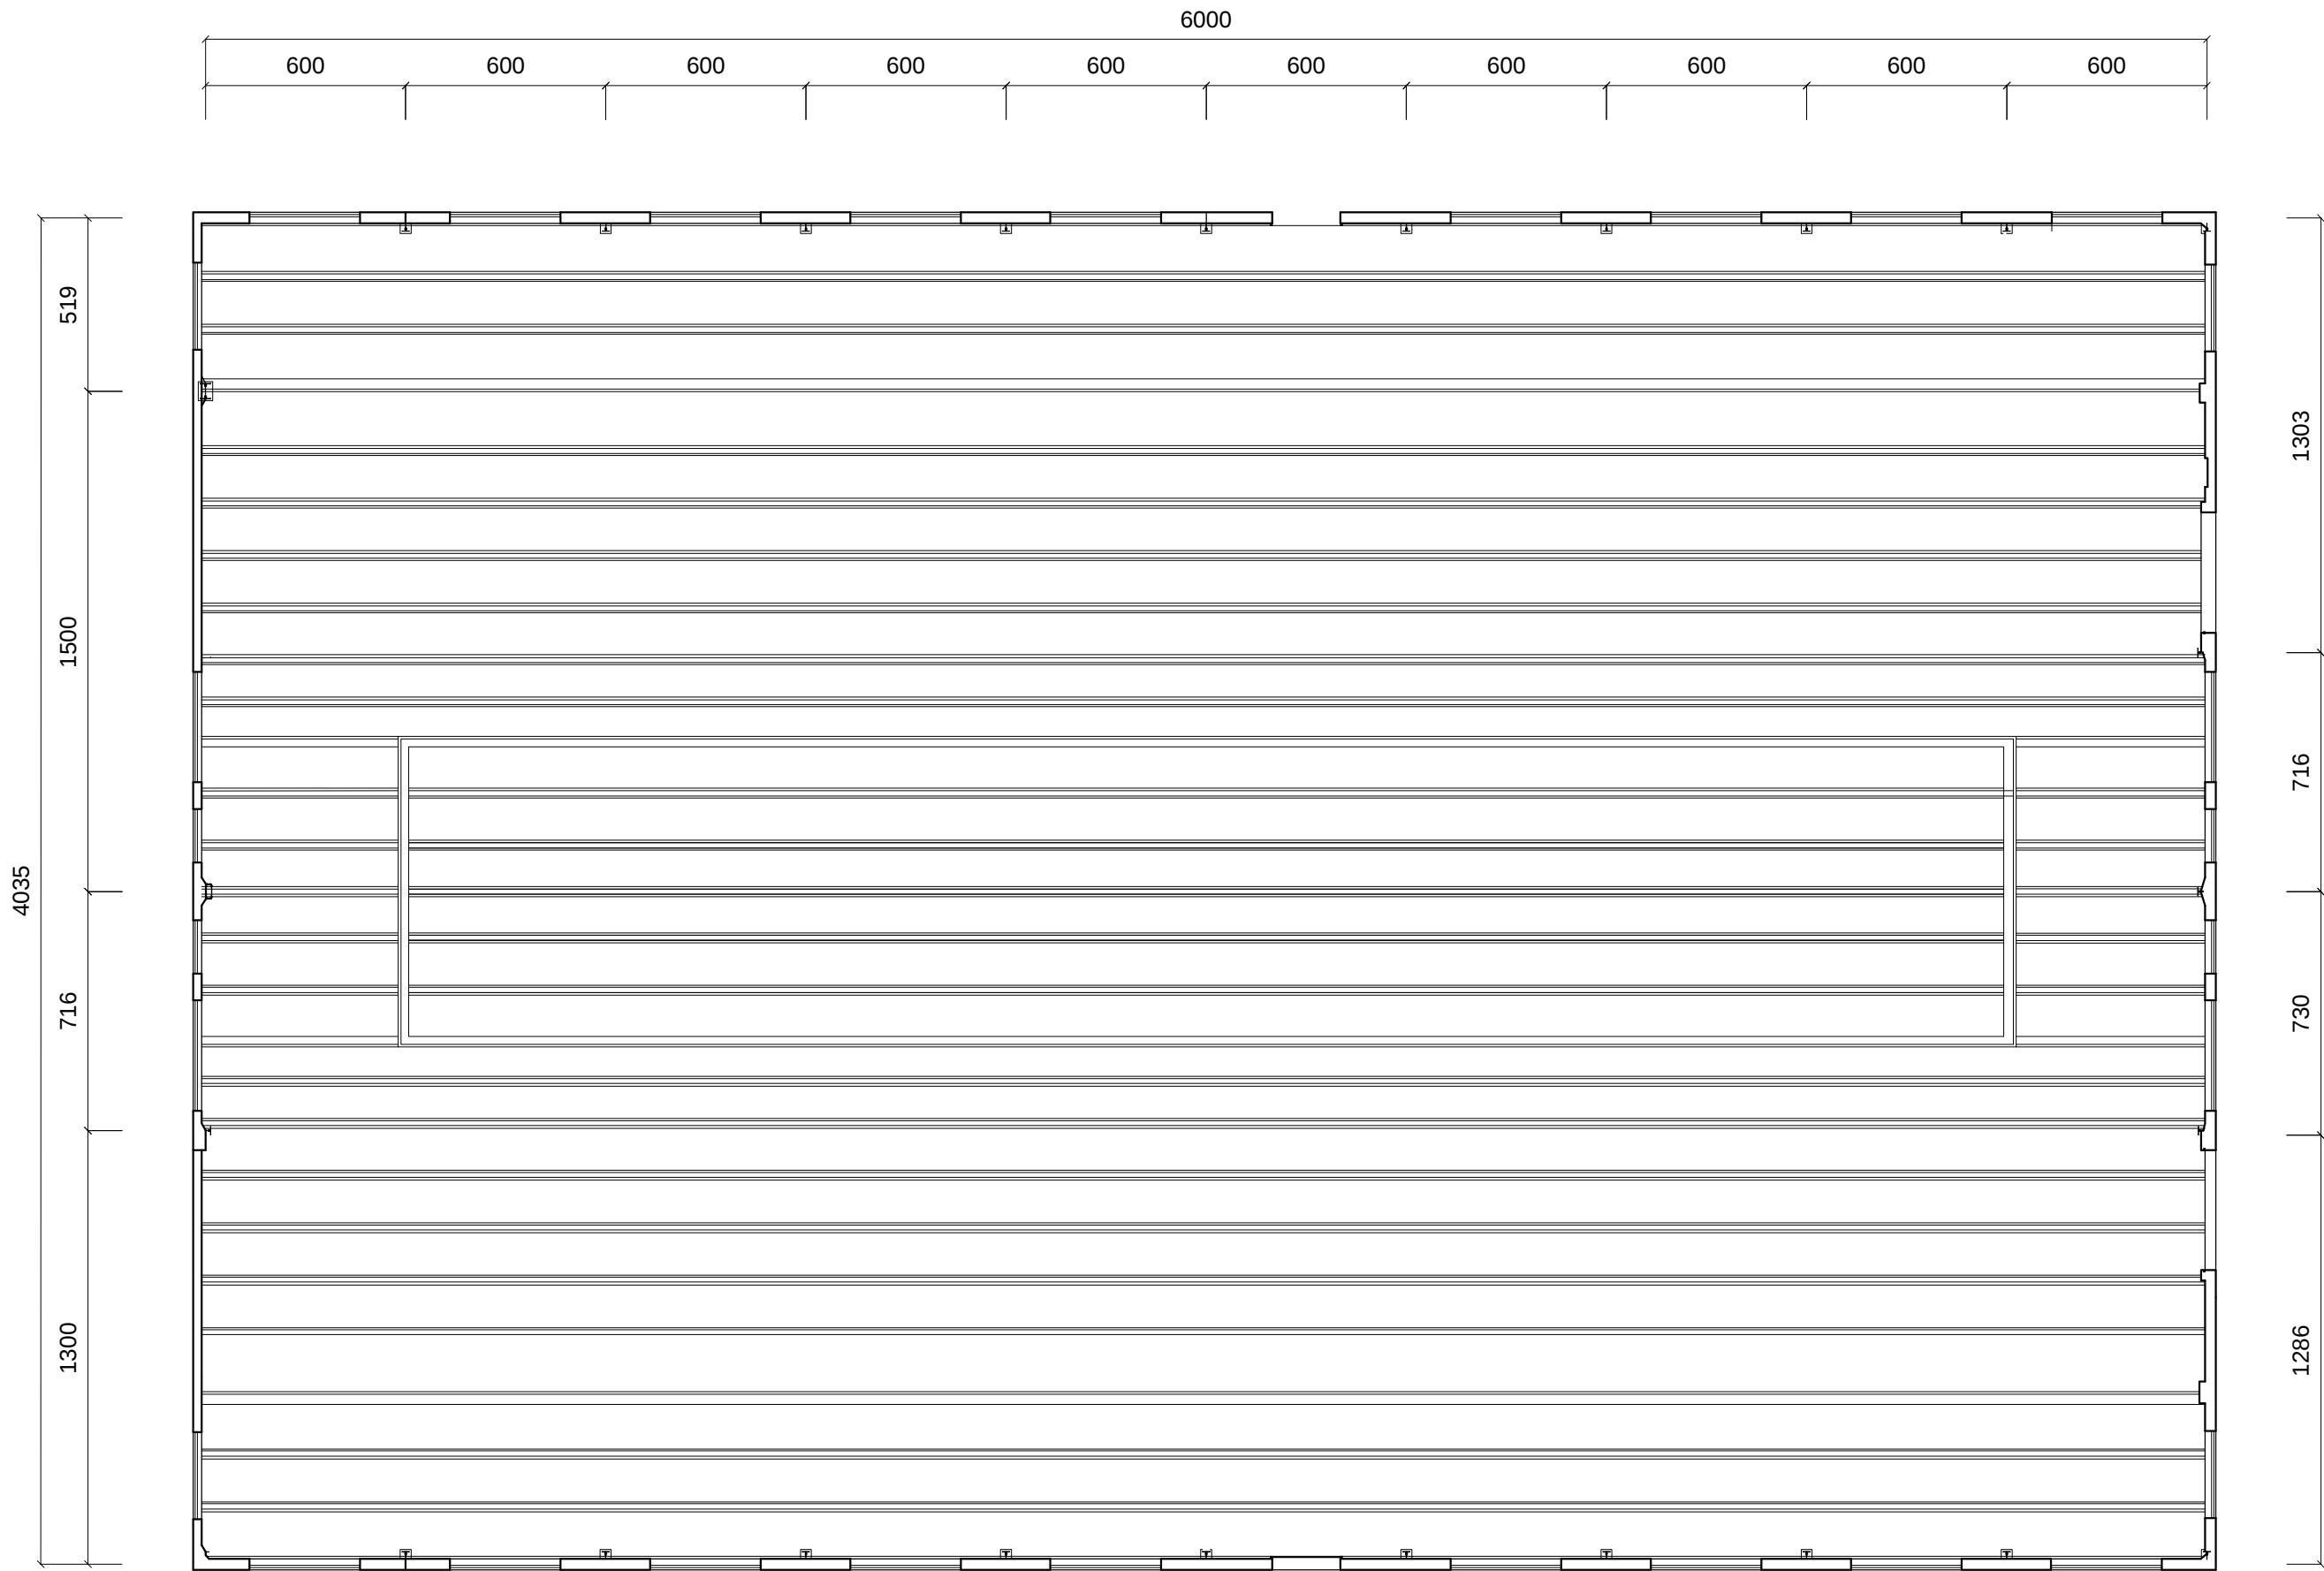


鍛冶工場天花反射平面圖

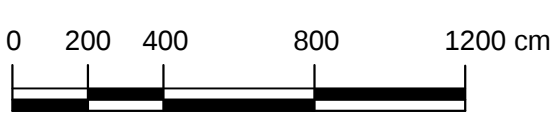

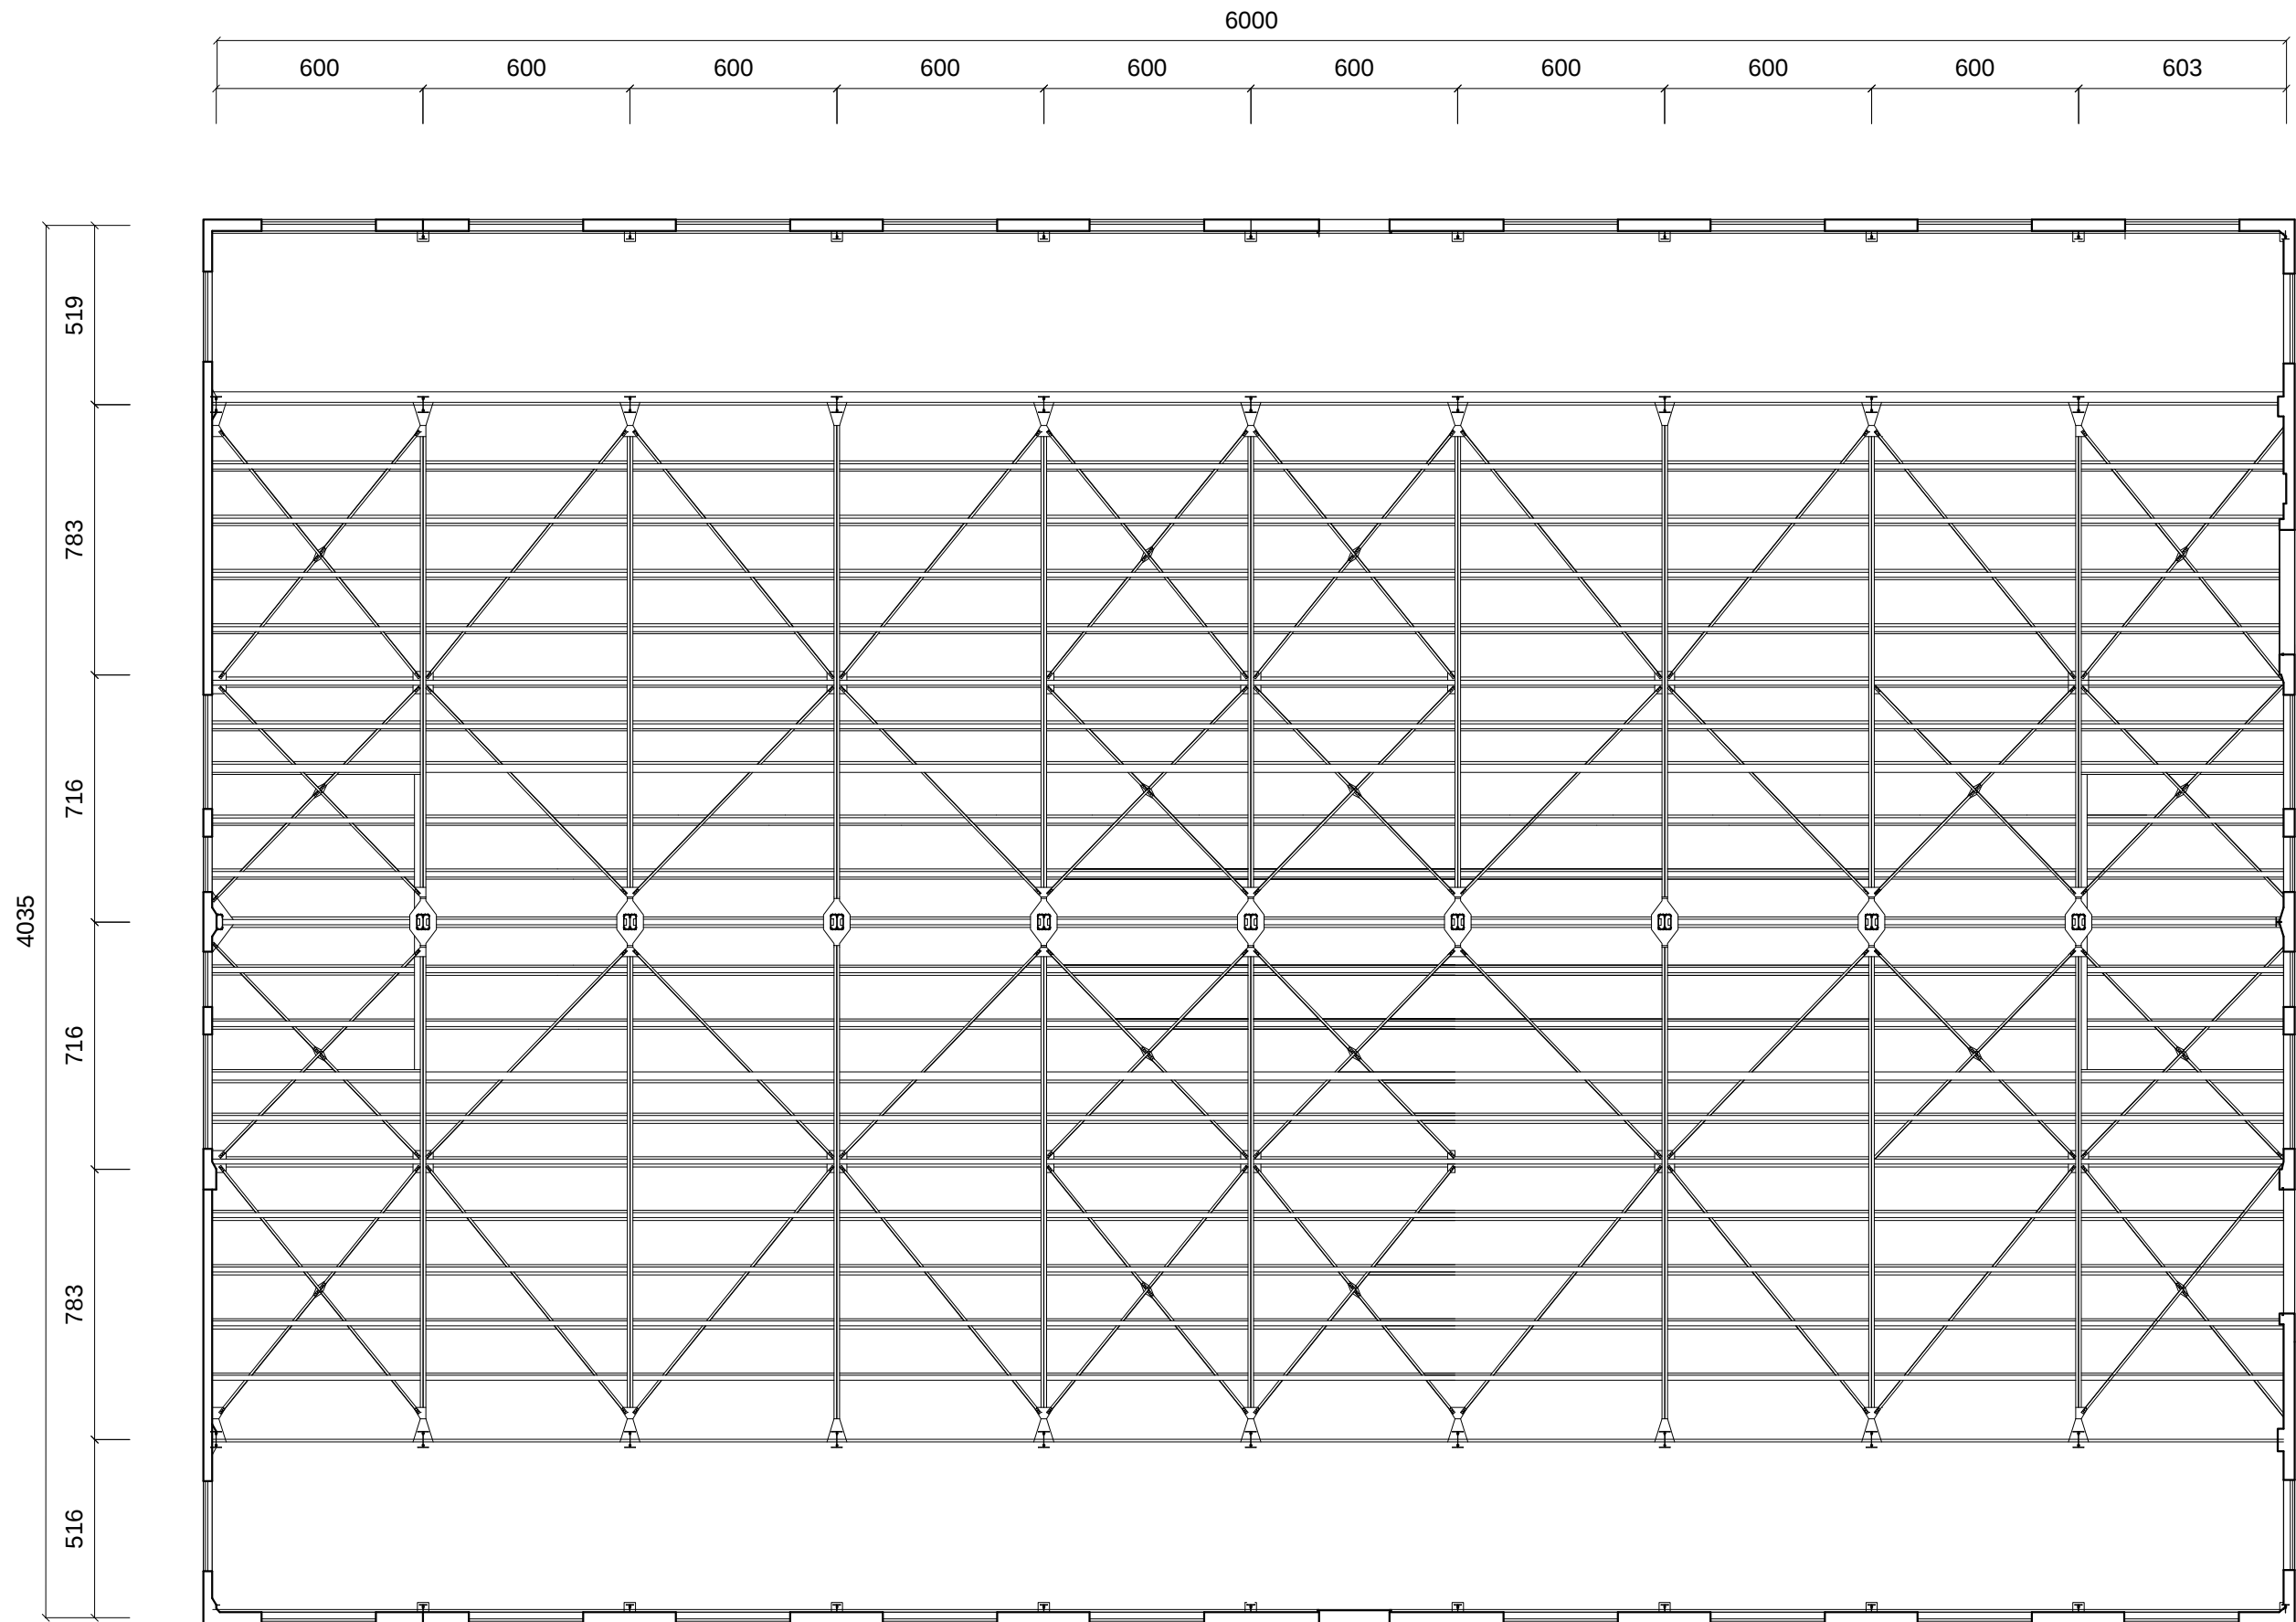



鍛冶工場鋼構架反射平面圖(中層)



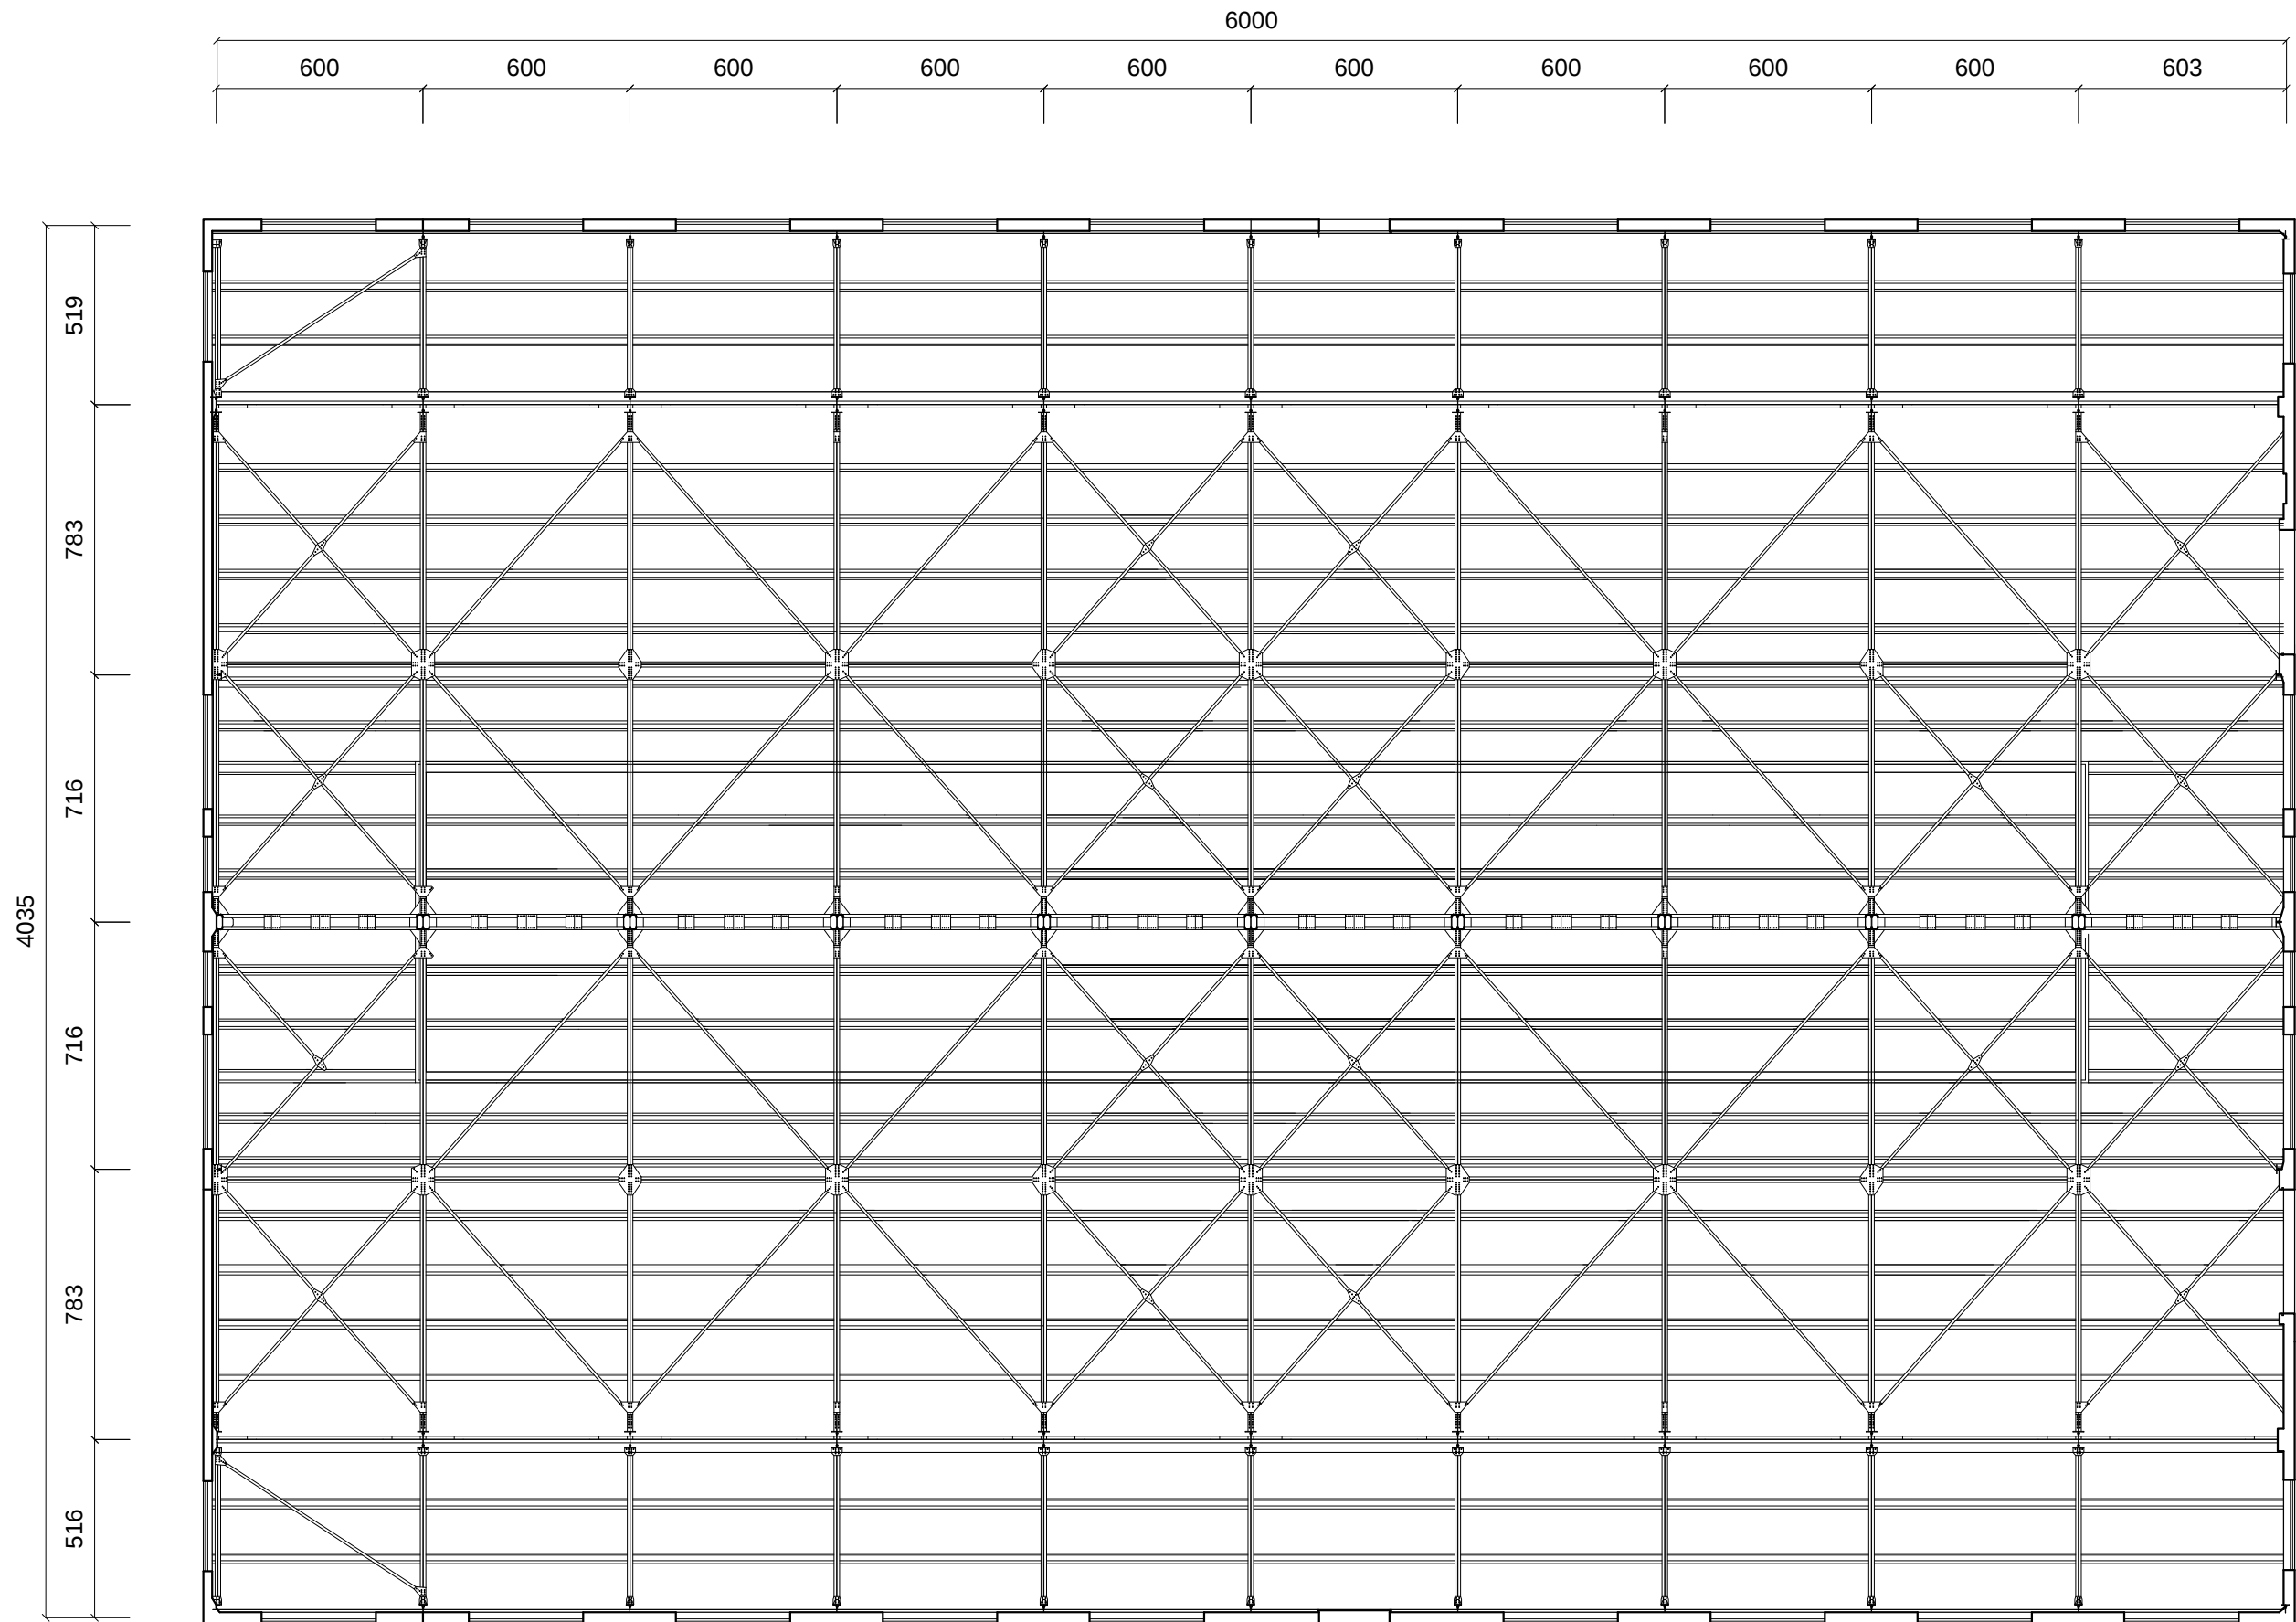

鍛冶工場鋼構架反射平面圖(下層)



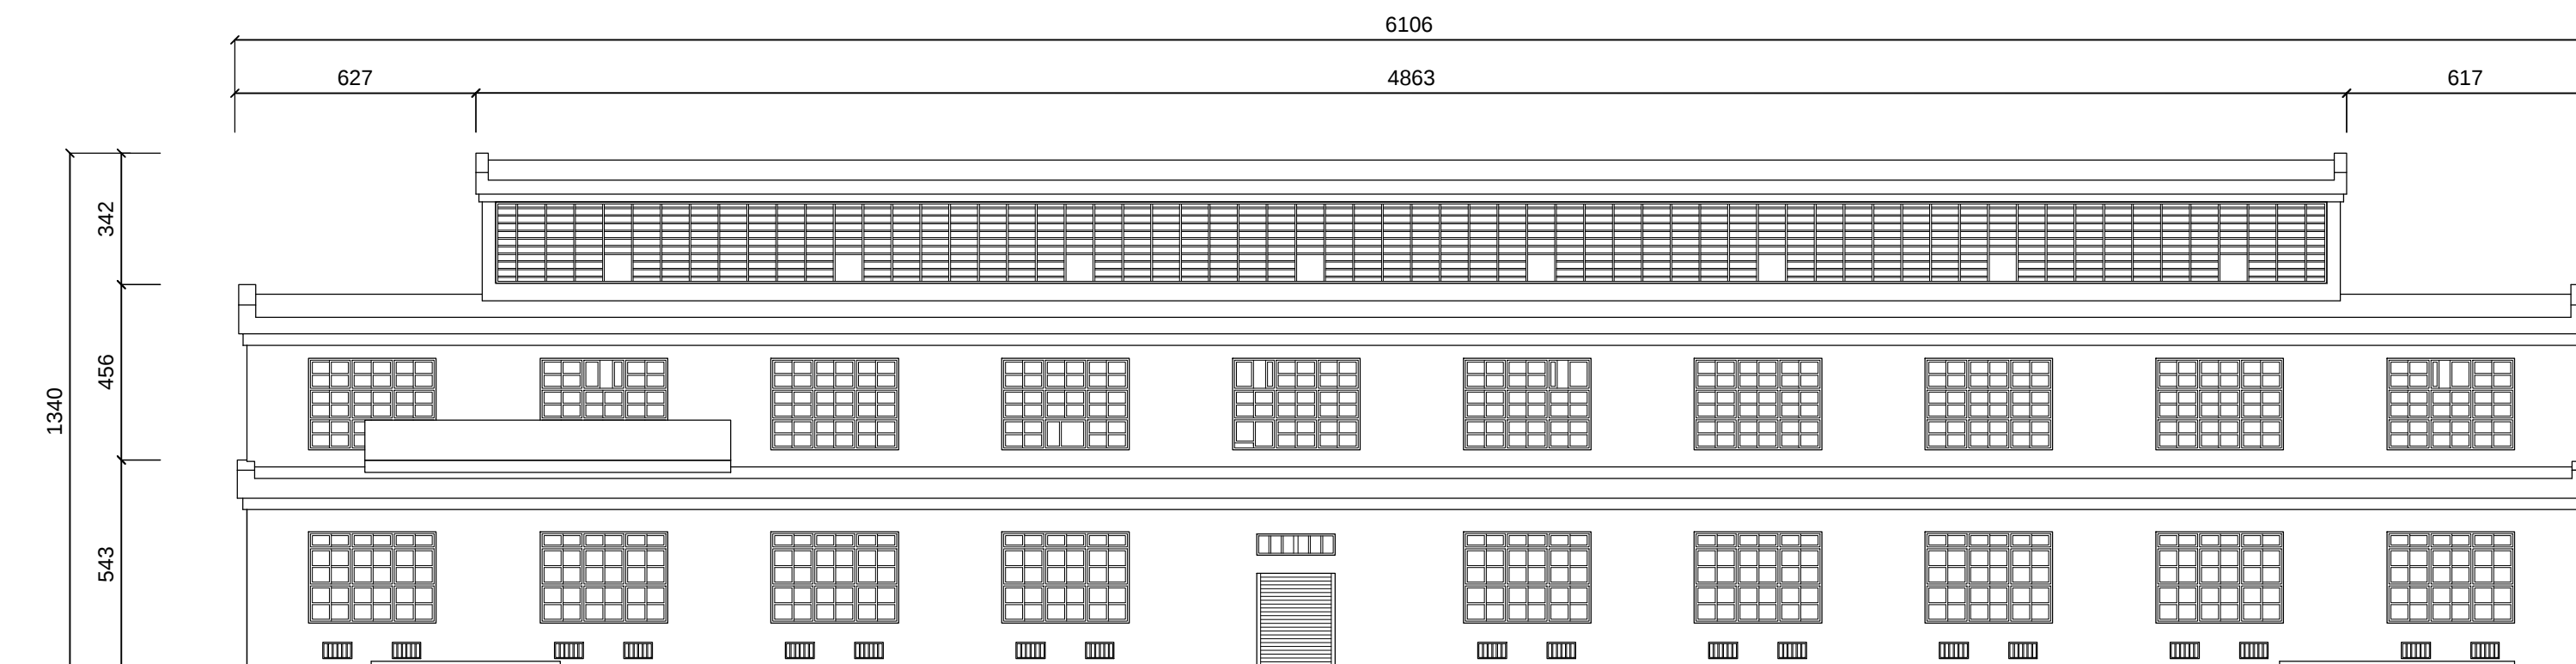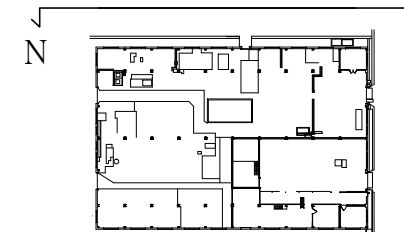

鍛冶工場北向立面圖



案名 國定古蹟臺北機廠全區修復及再利用計畫



圖名 鍛冶工場北向立面圖

比例 1/300 _A3

單位 cm



圖號 1 E2

張號 113

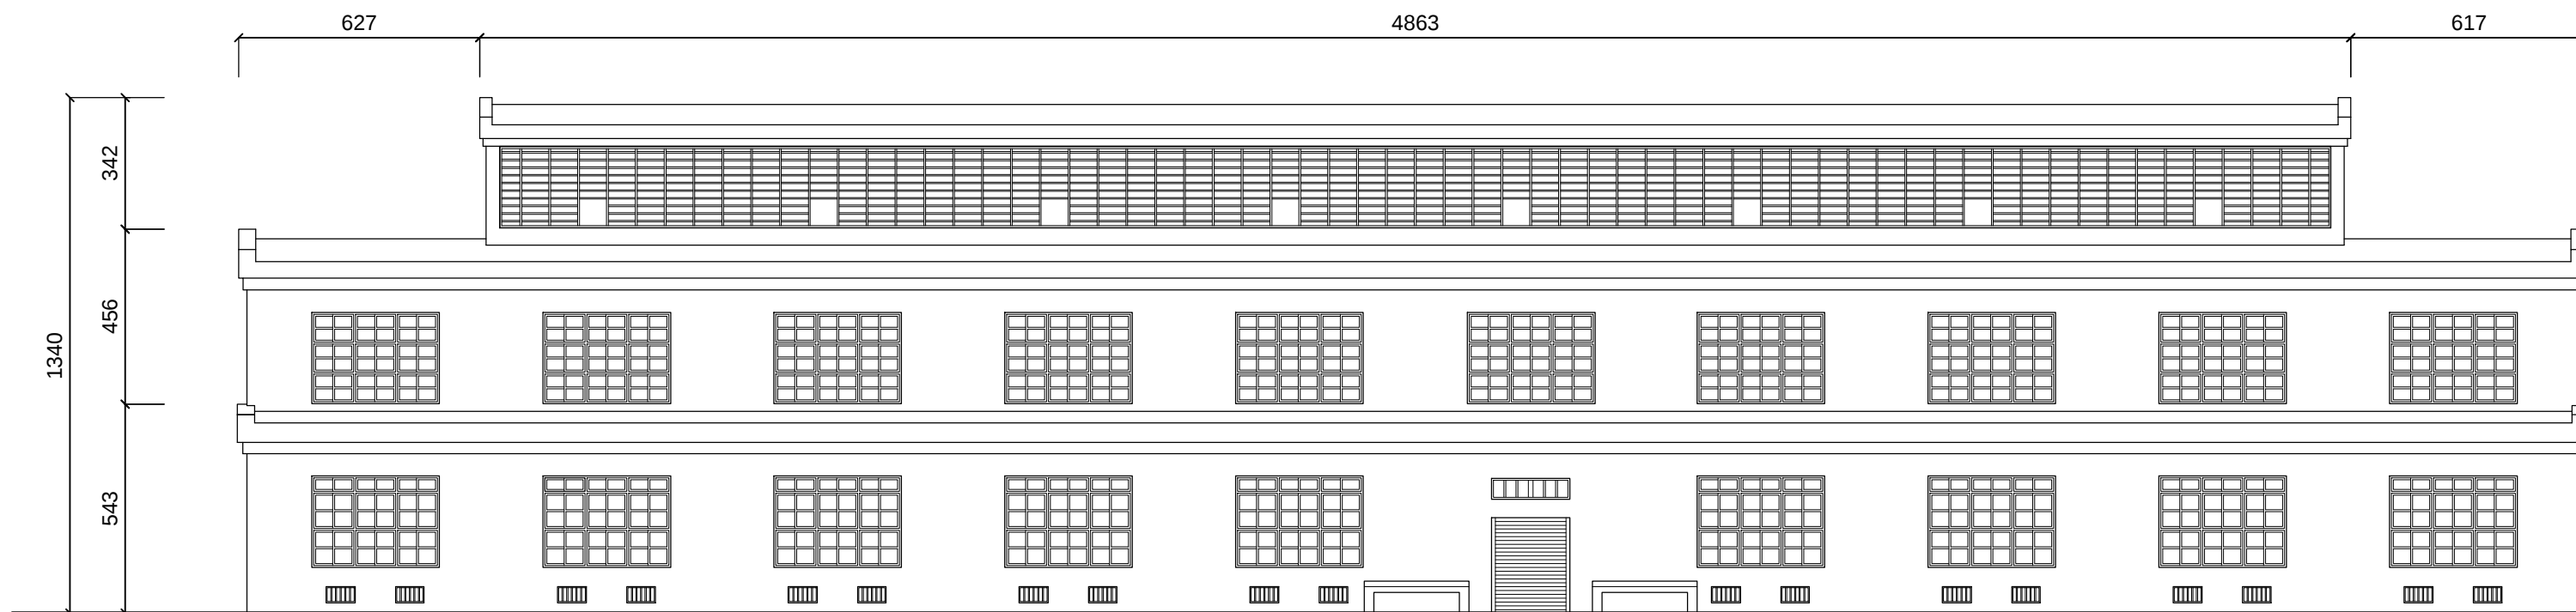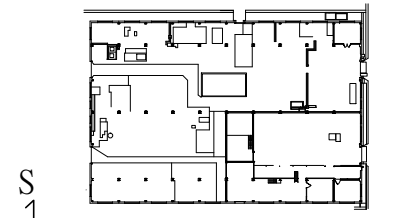




鍛冶工場南向立面圖



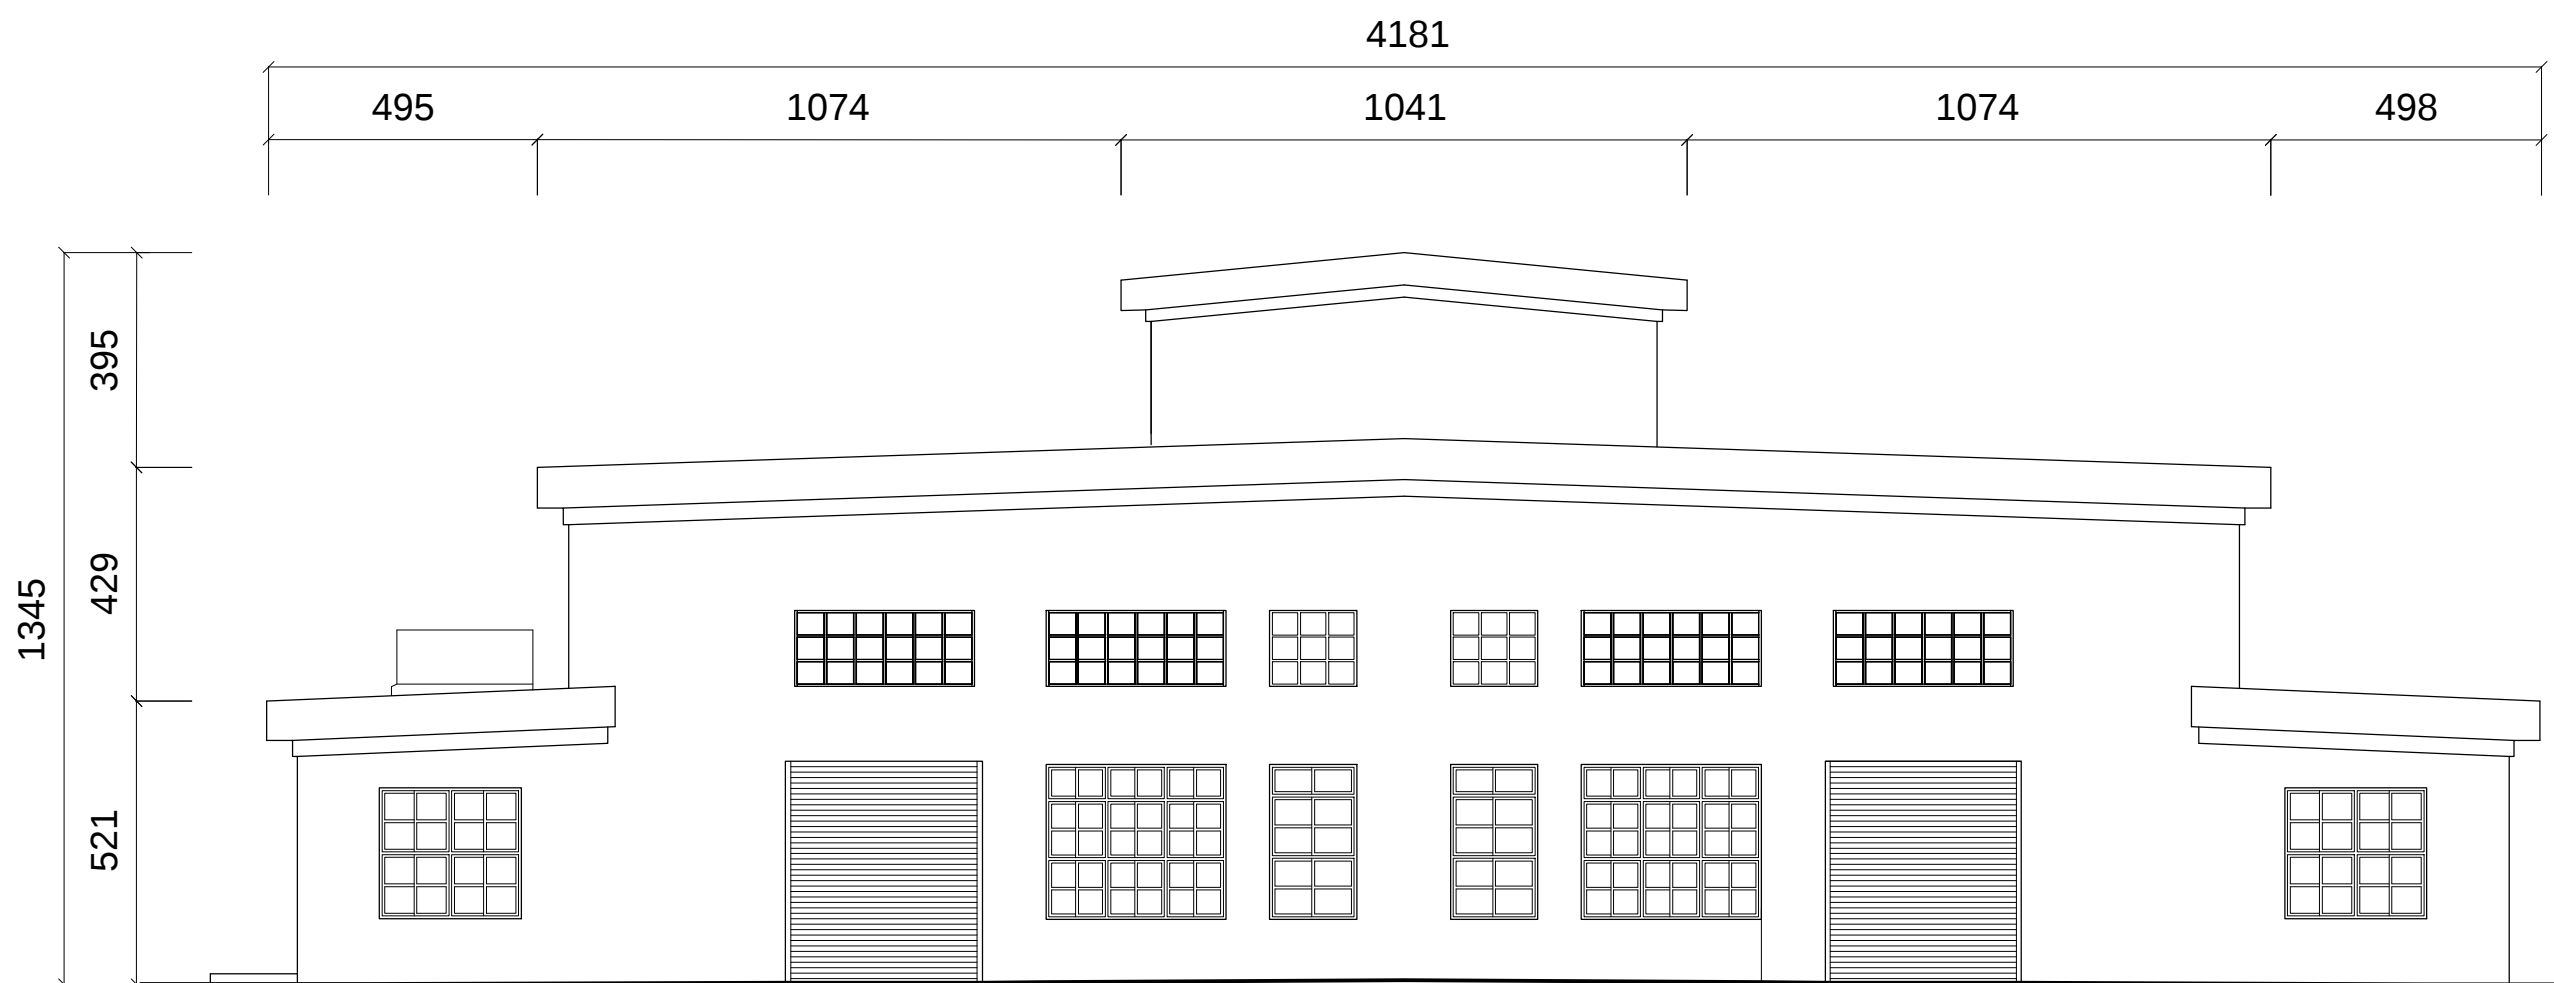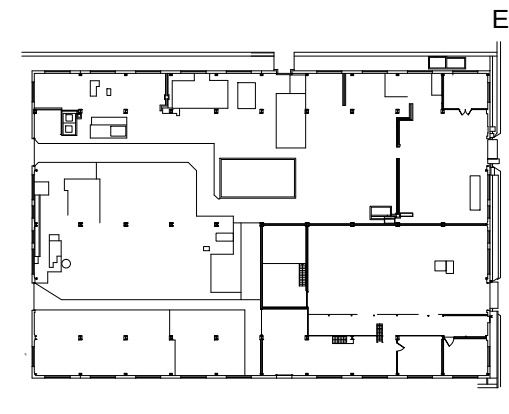




鍛冶工場東向立面圖

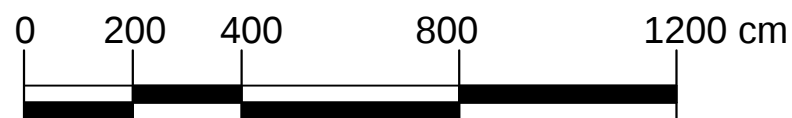

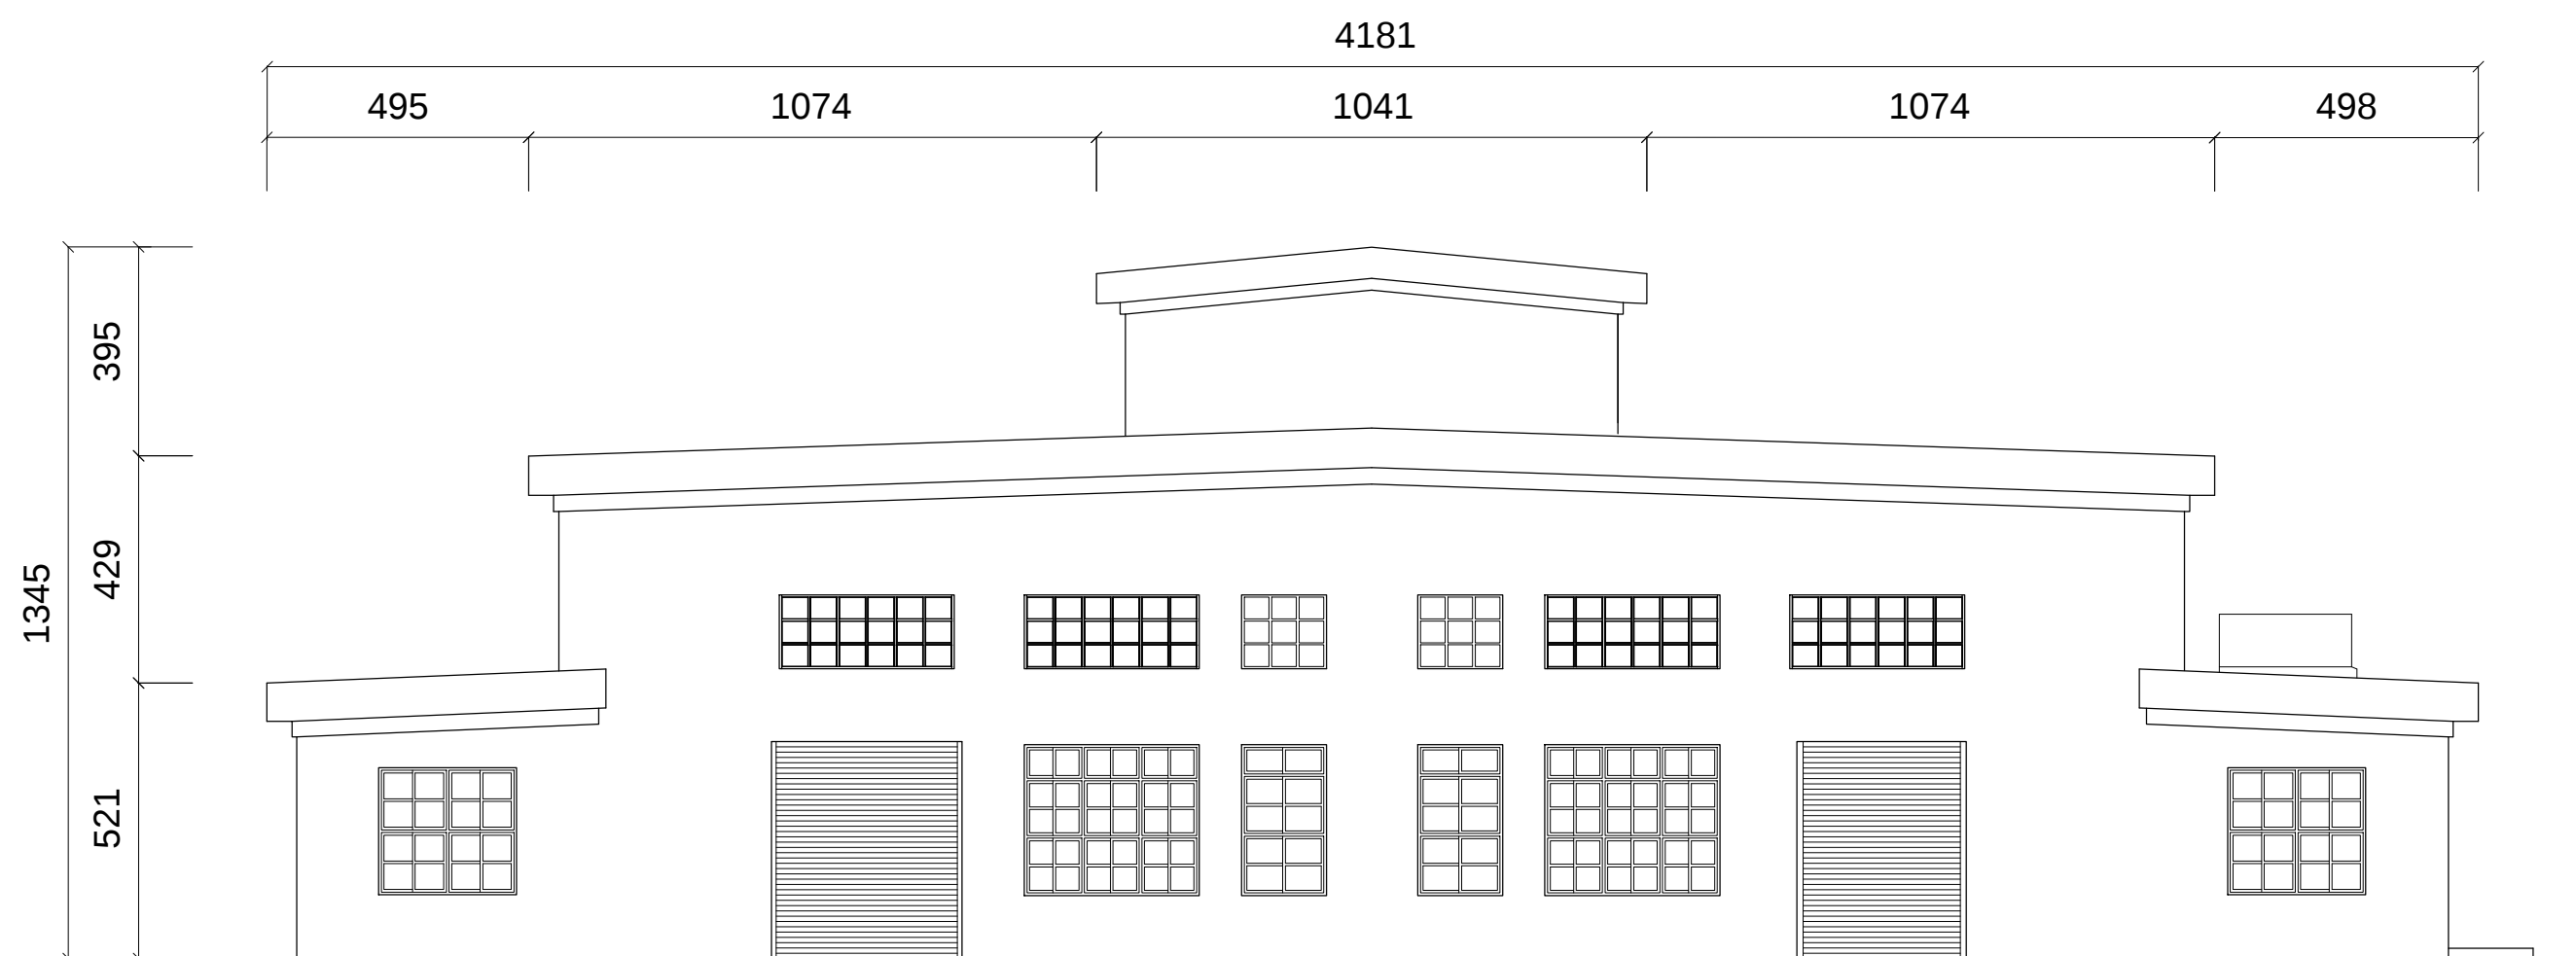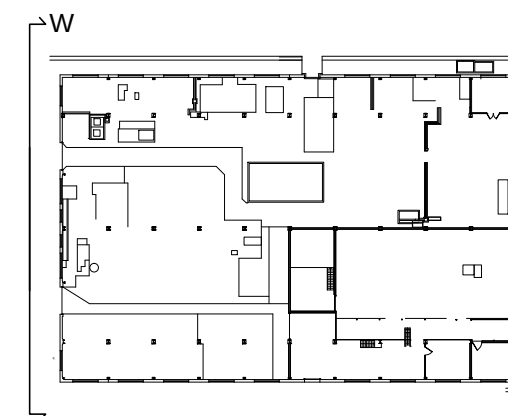




鍛冶工場西向立面圖

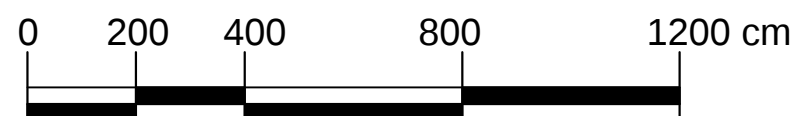

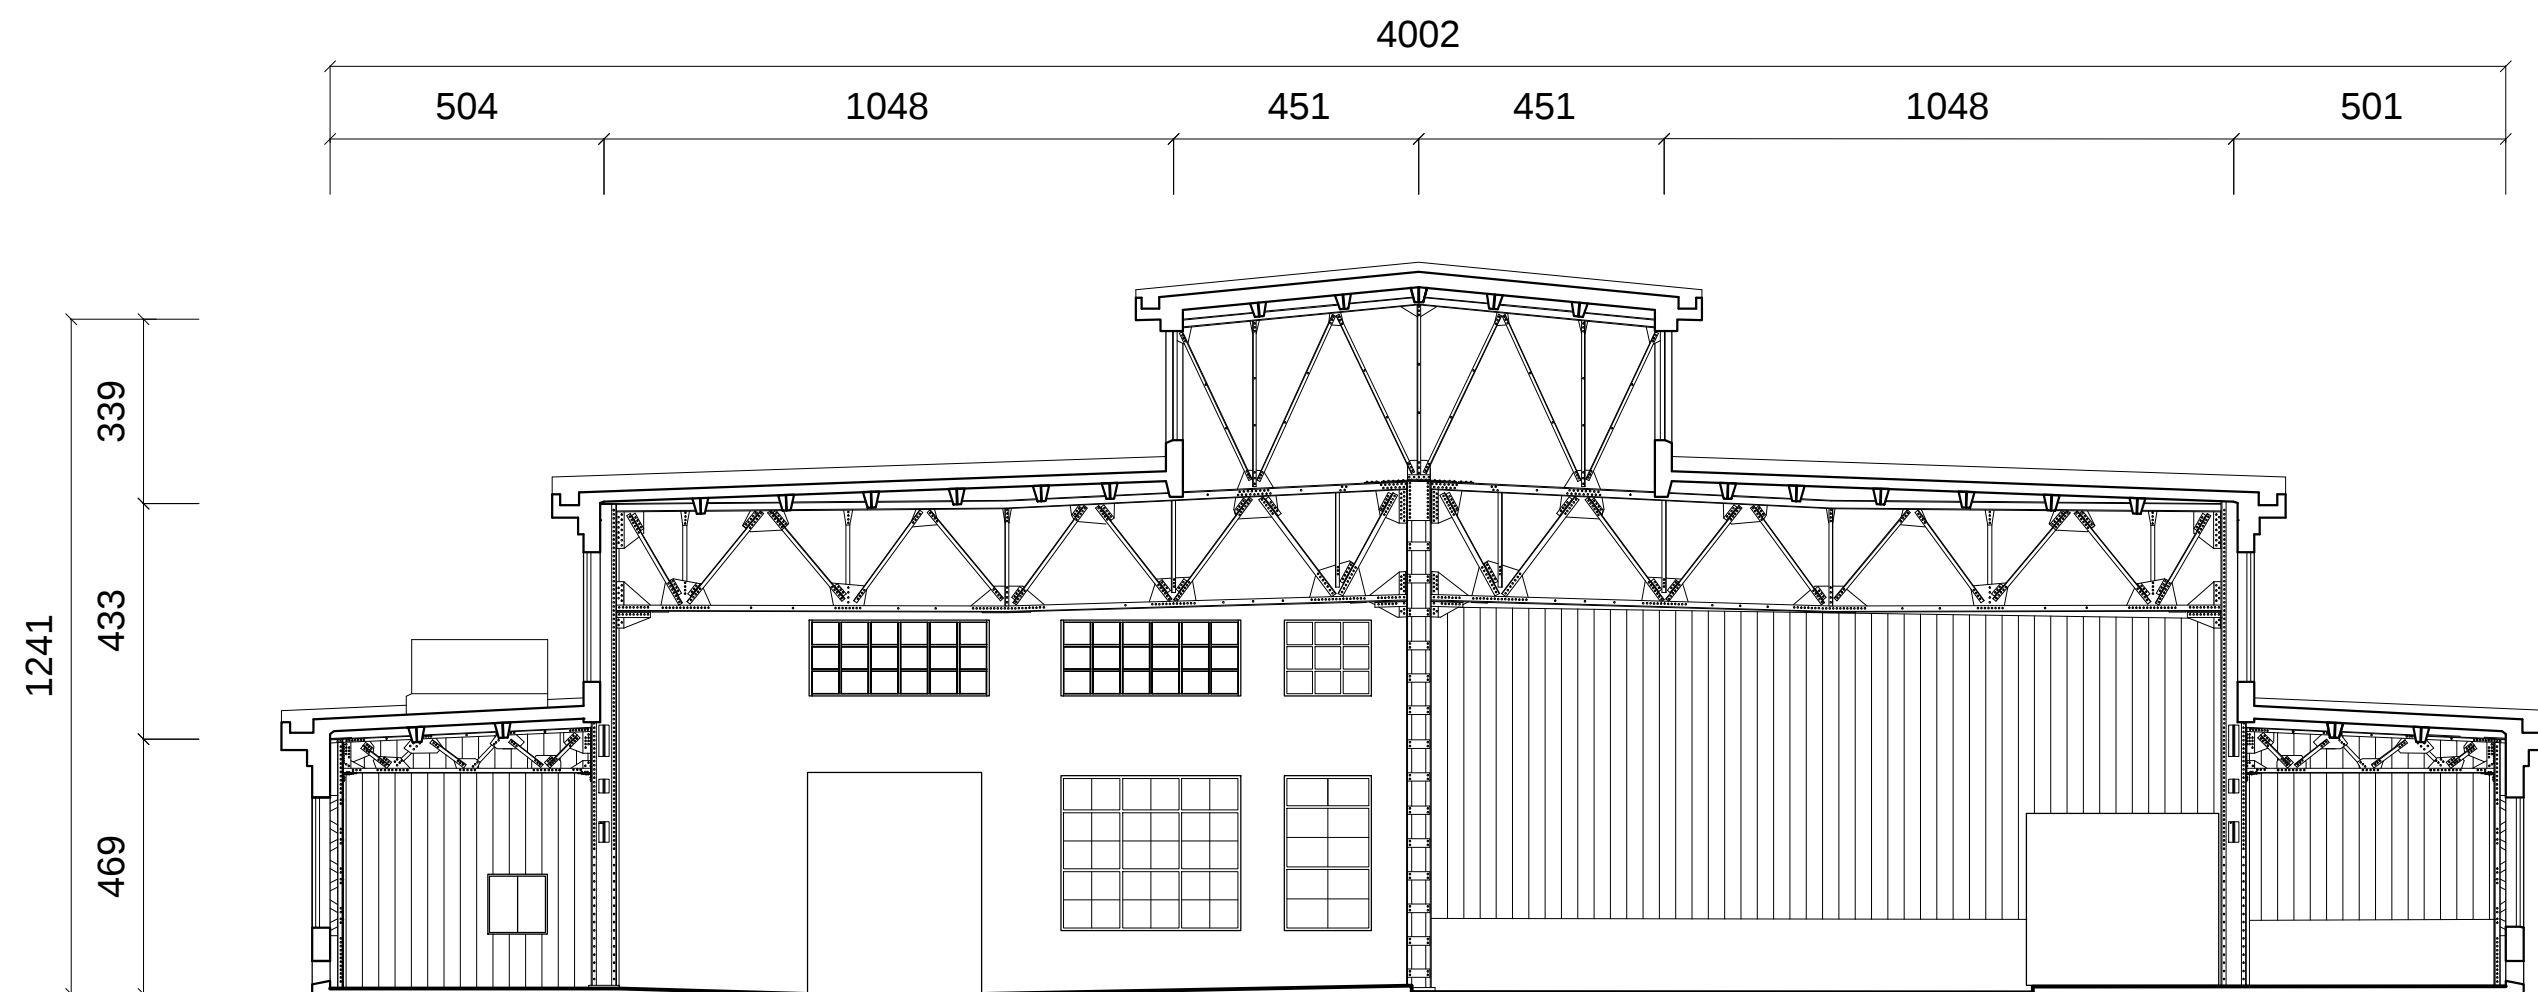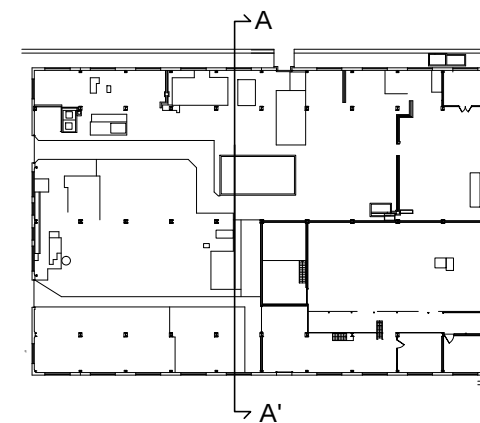


鍛冶工場A-A'剖面圖

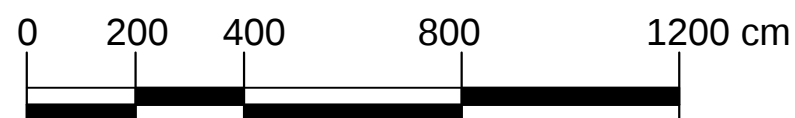

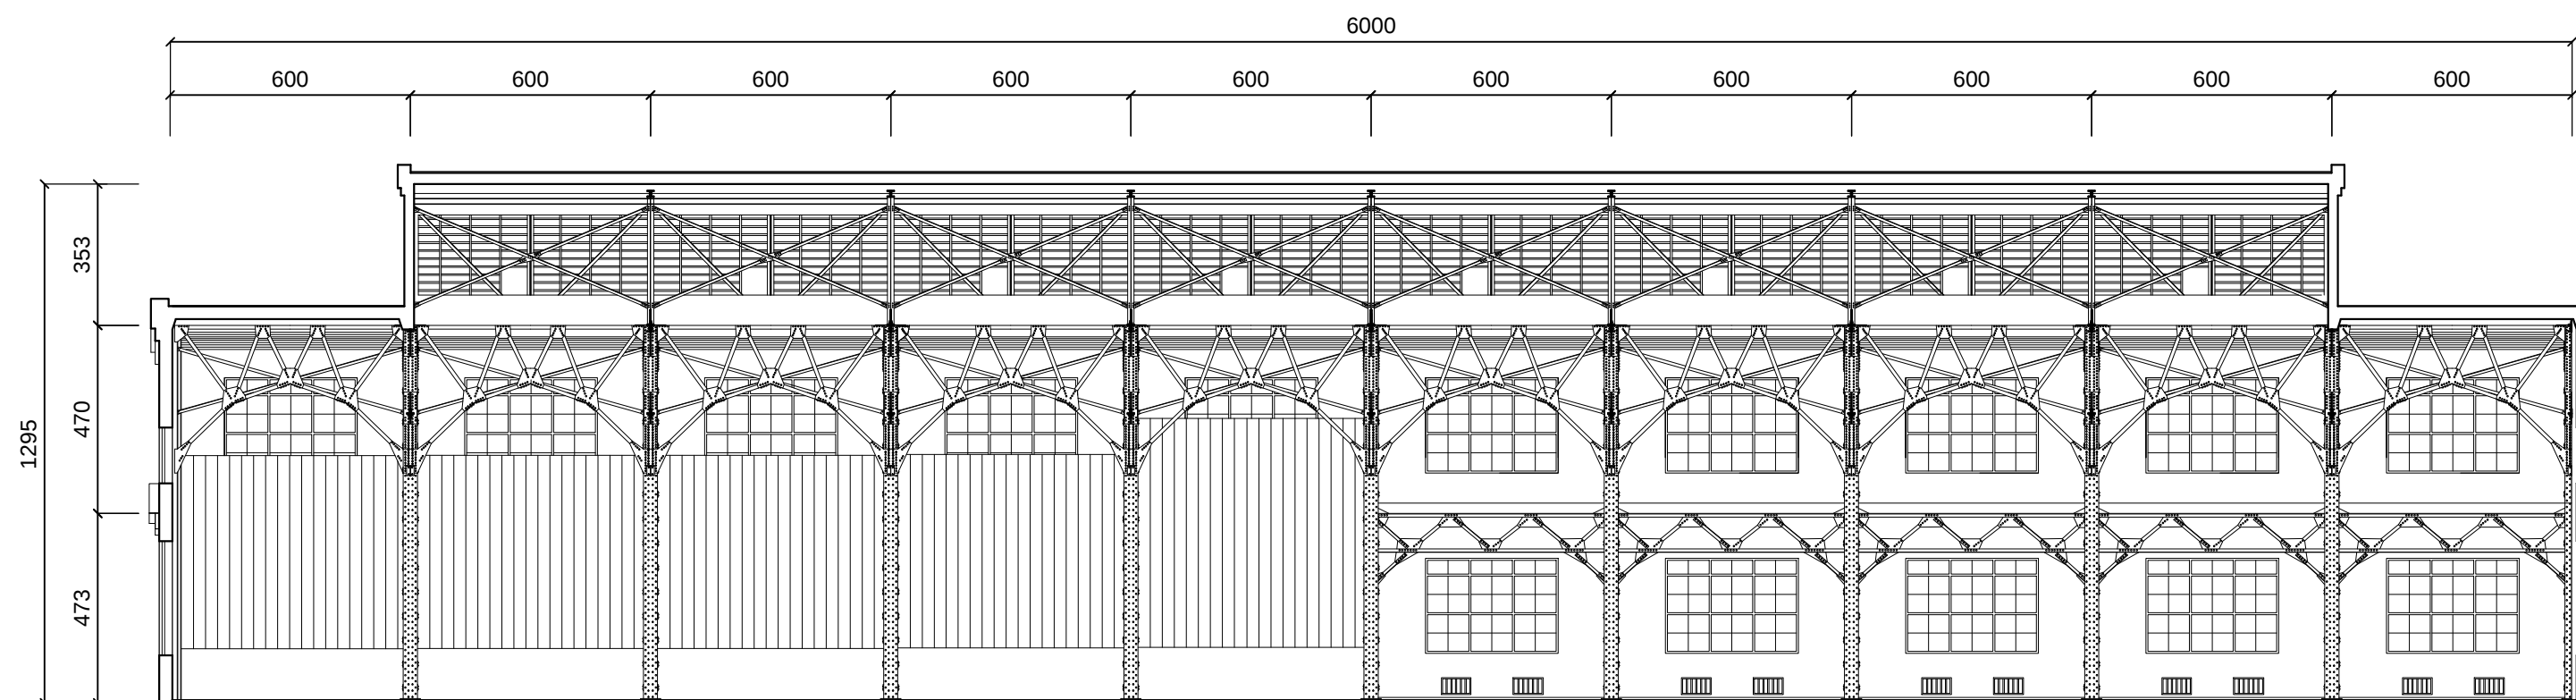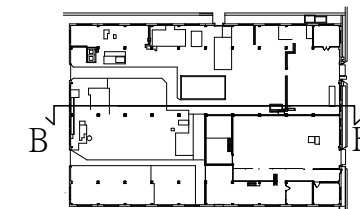


鍛冶工場B-B'剖面圖



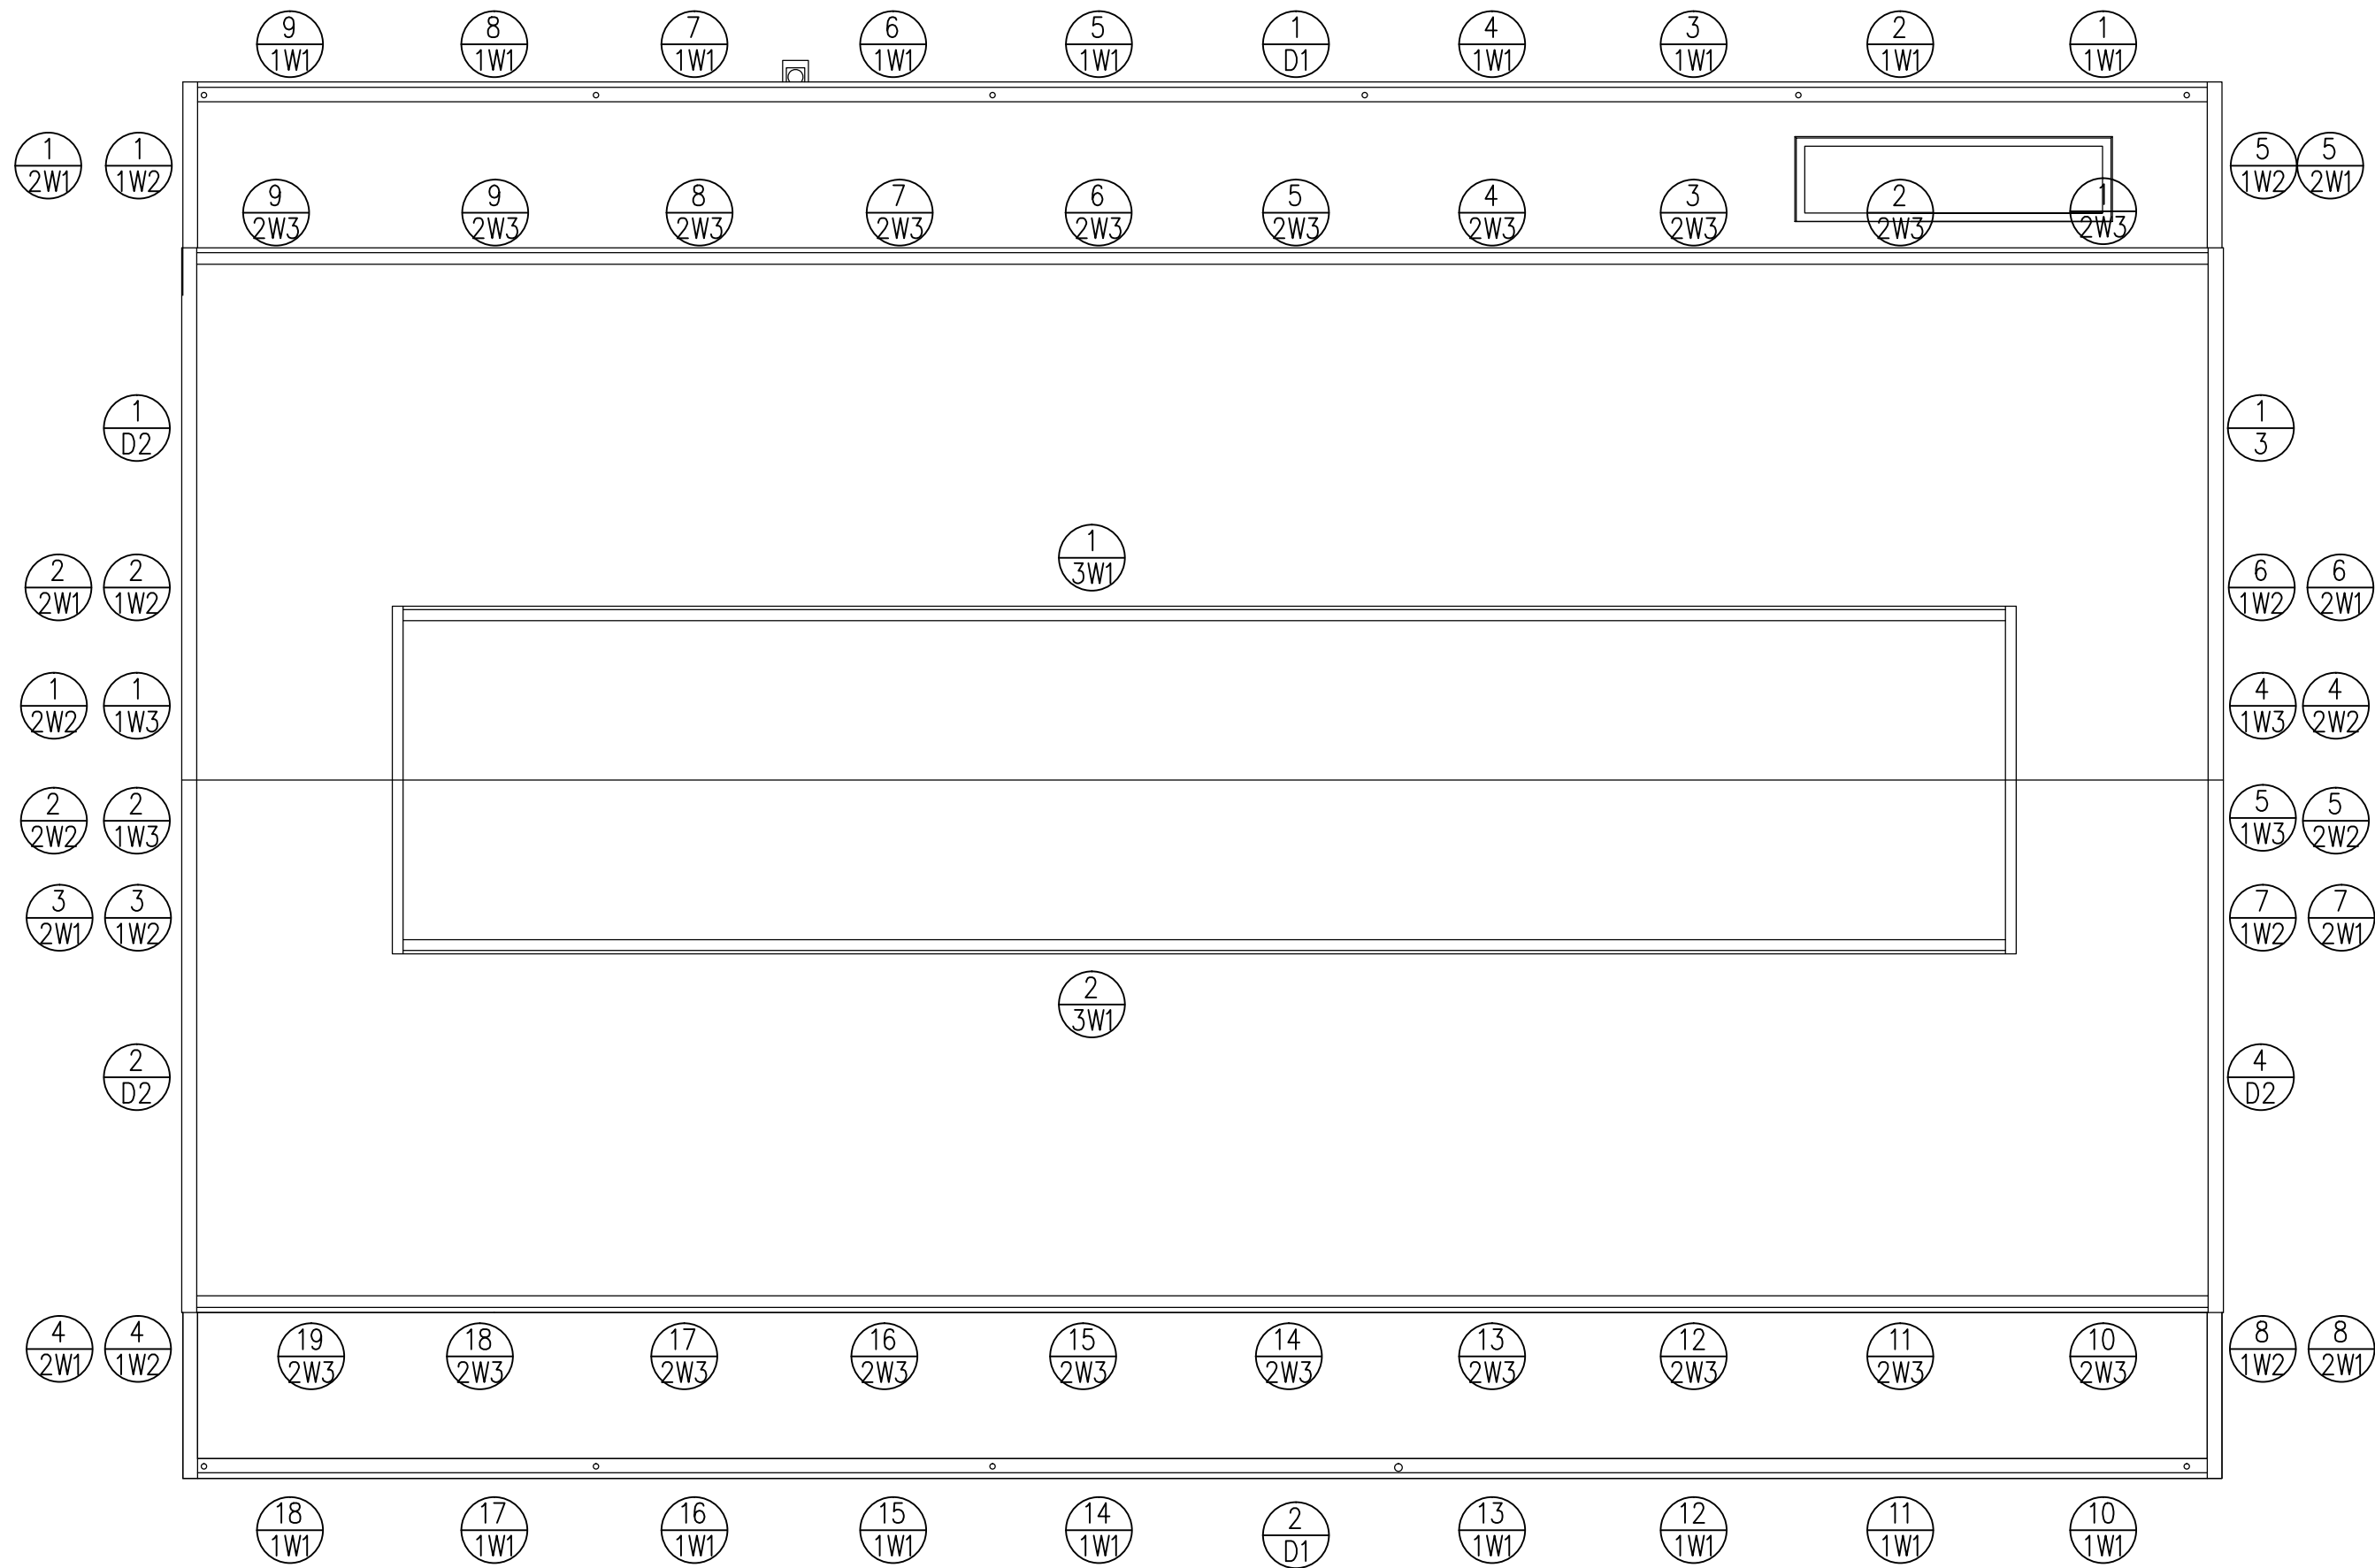


鍛冶工場門窗編碼圖




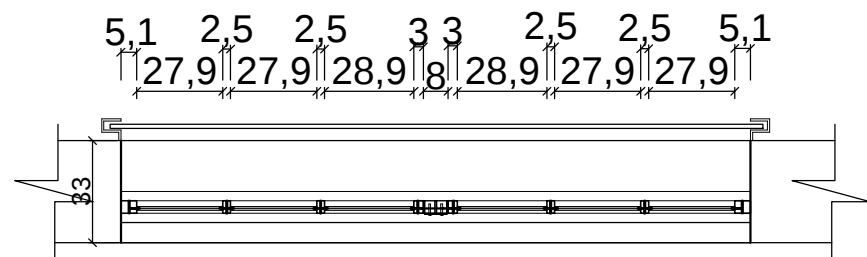


平面圖

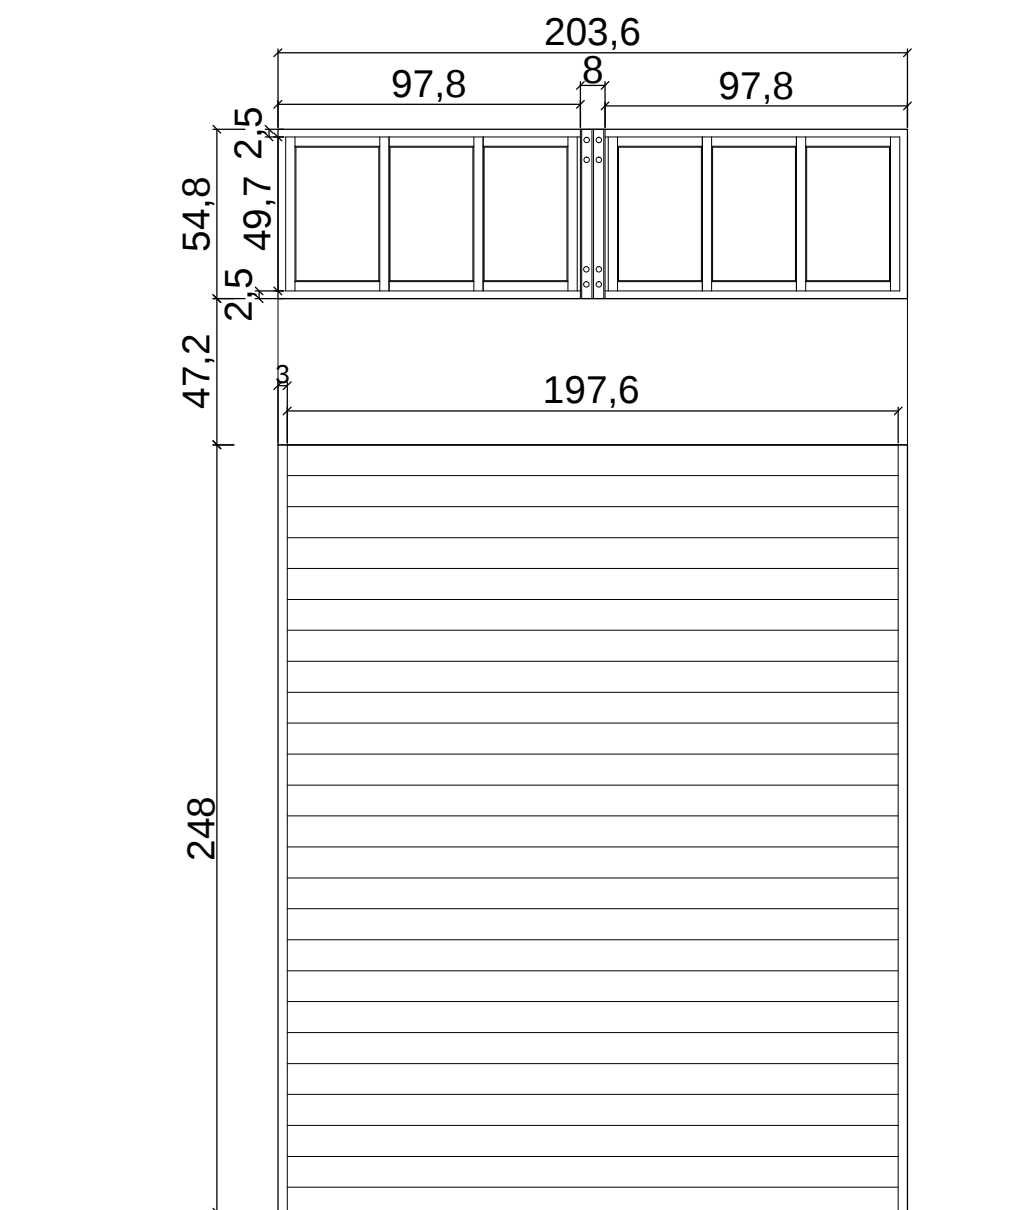

內側立面圖

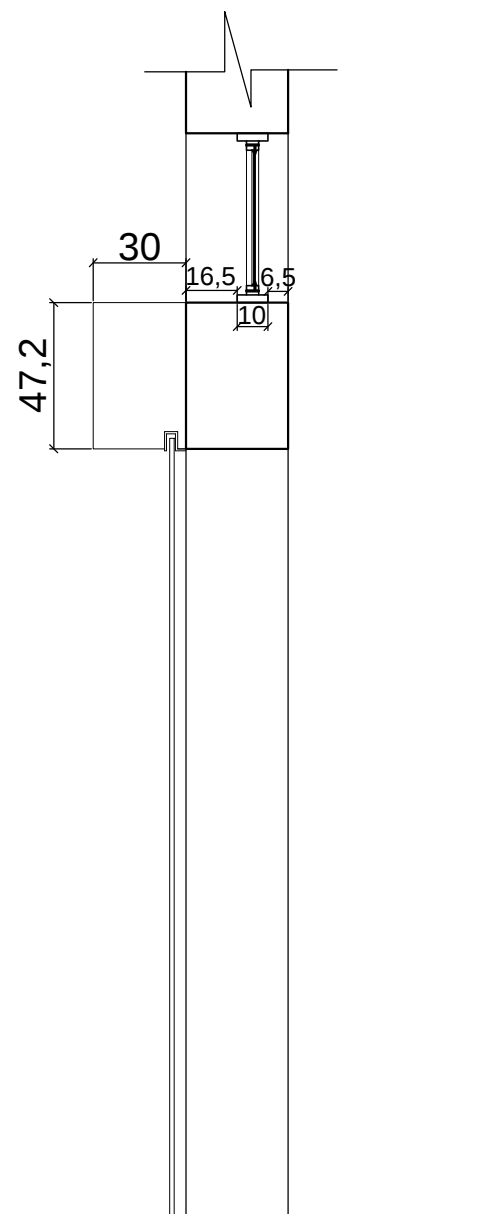



剖面圖

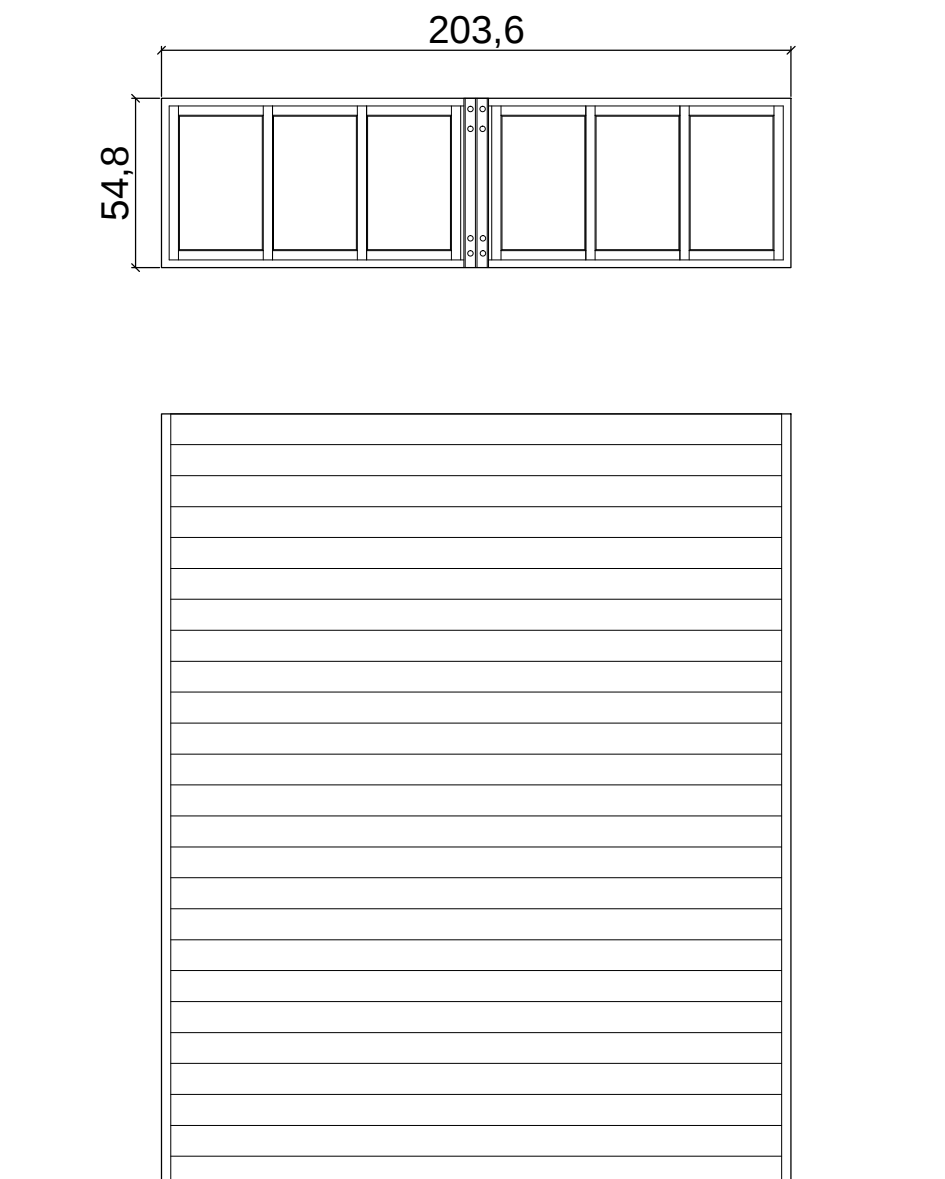


外側立面圖

門作大樣圖 D1

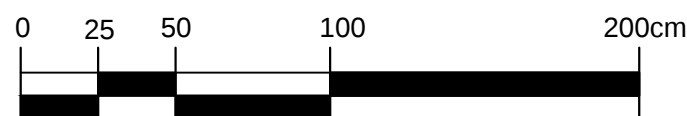


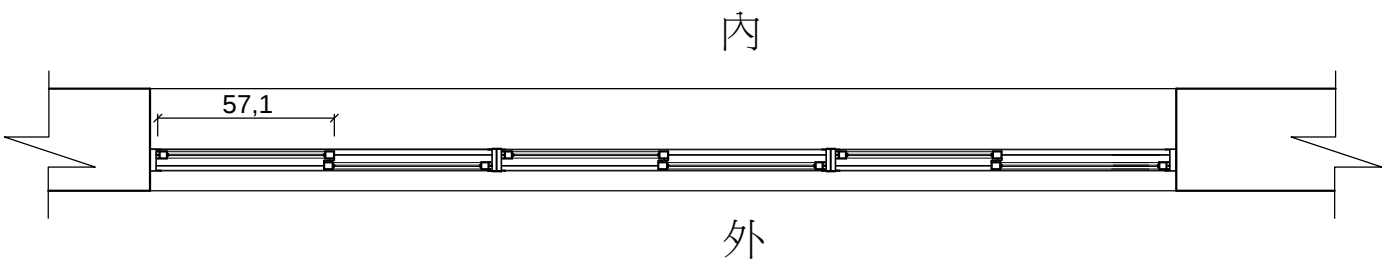


平面圖

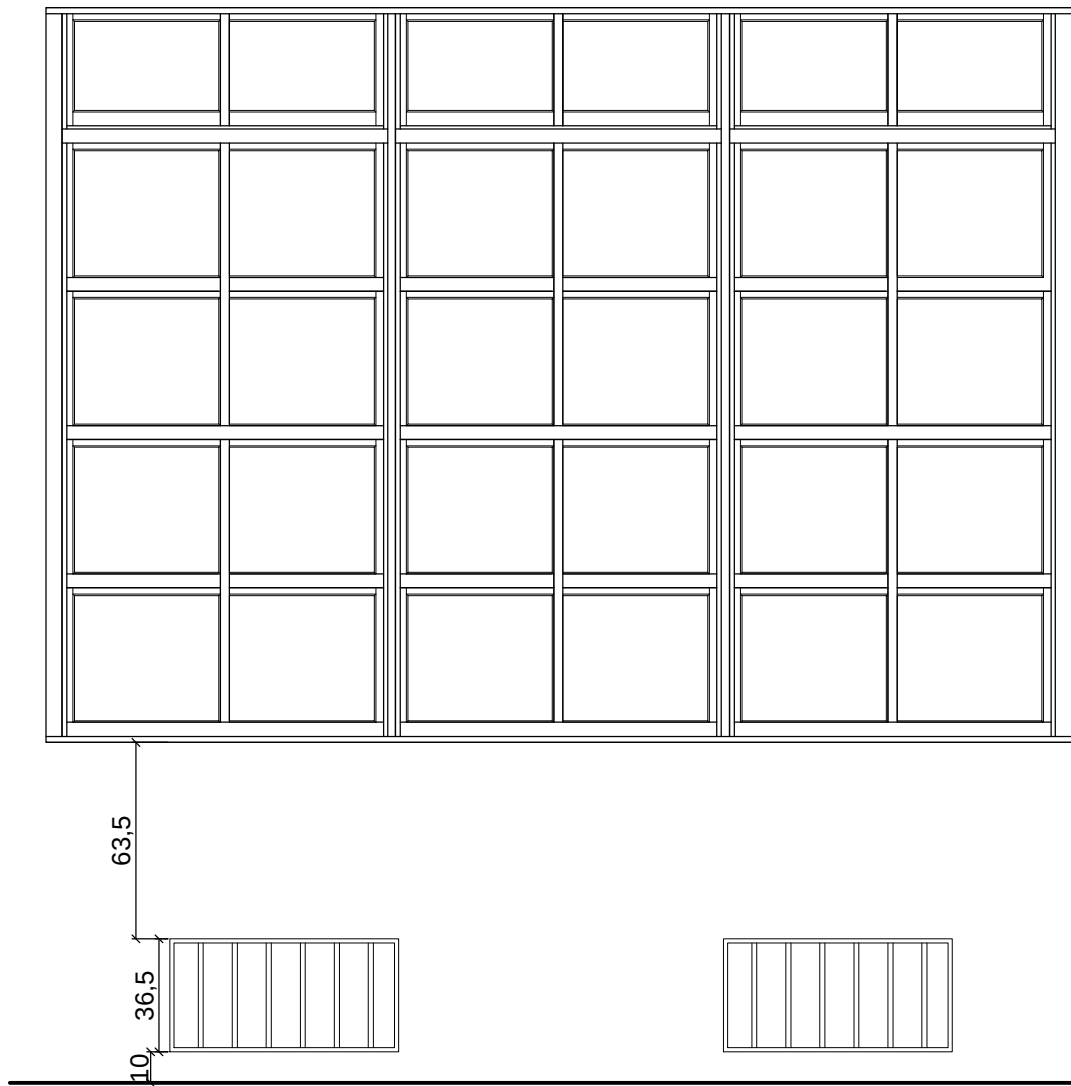

內側立面圖

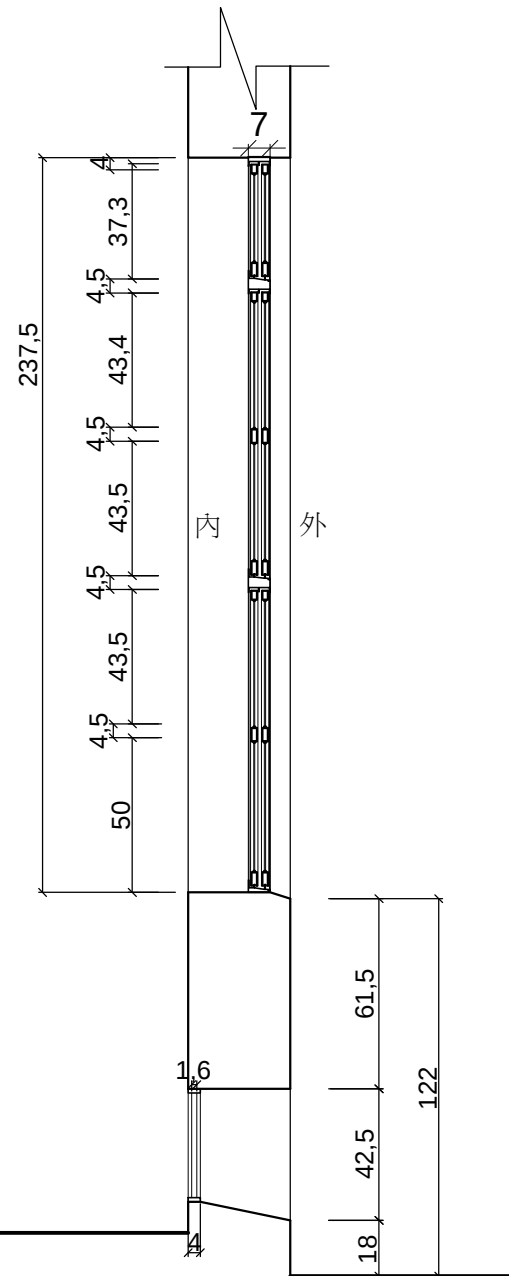



剖面圖

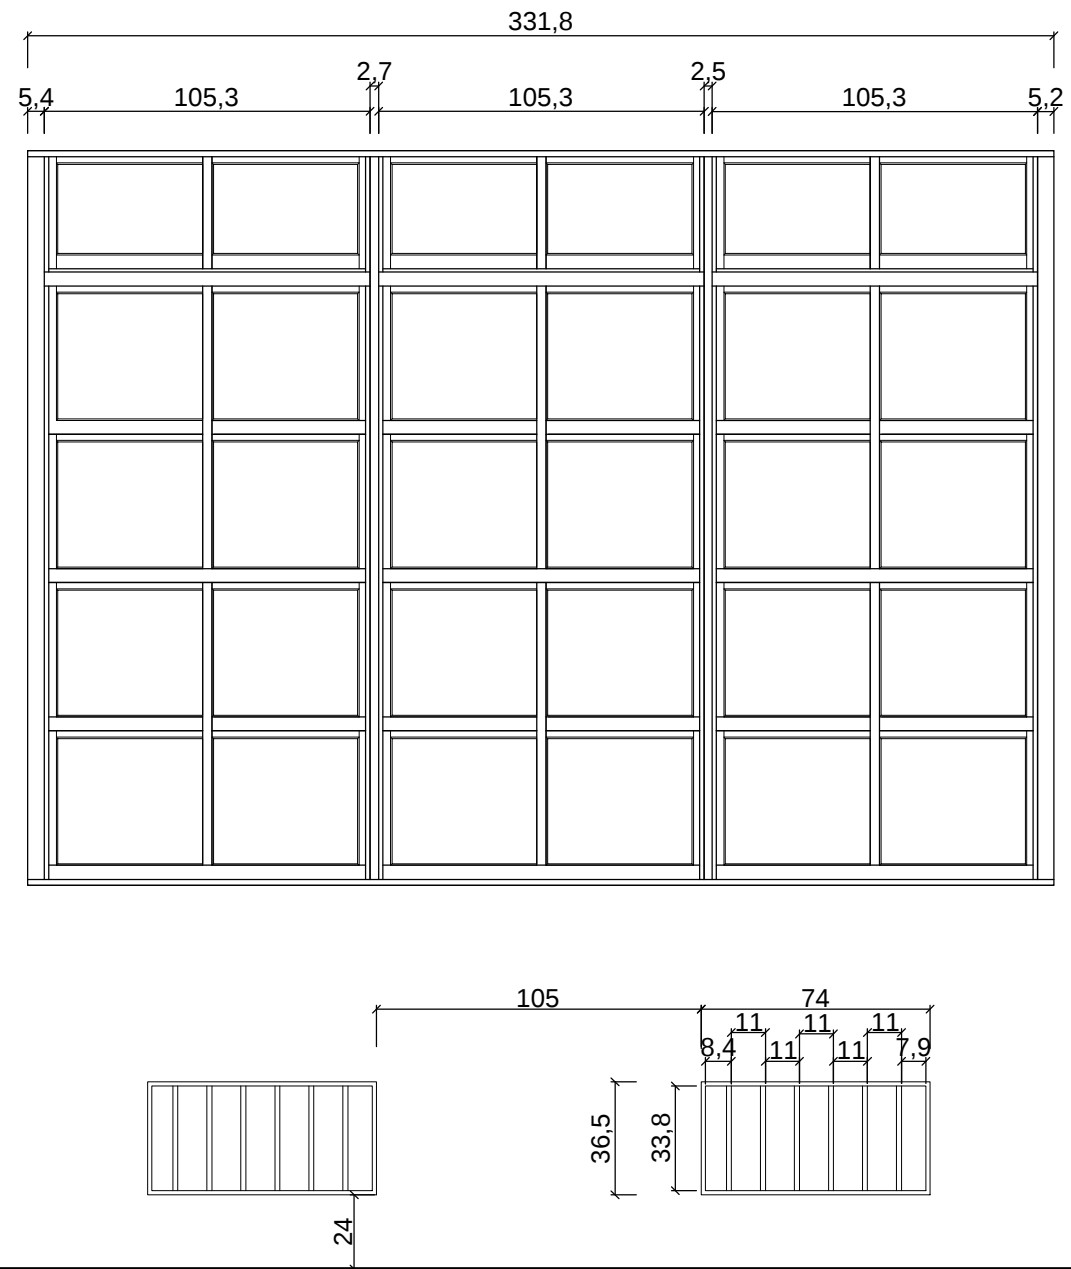


外側立面圖

窗作大樣圖 1W1

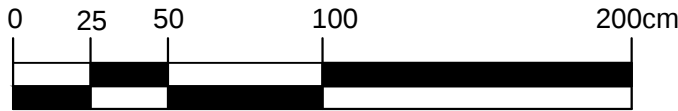


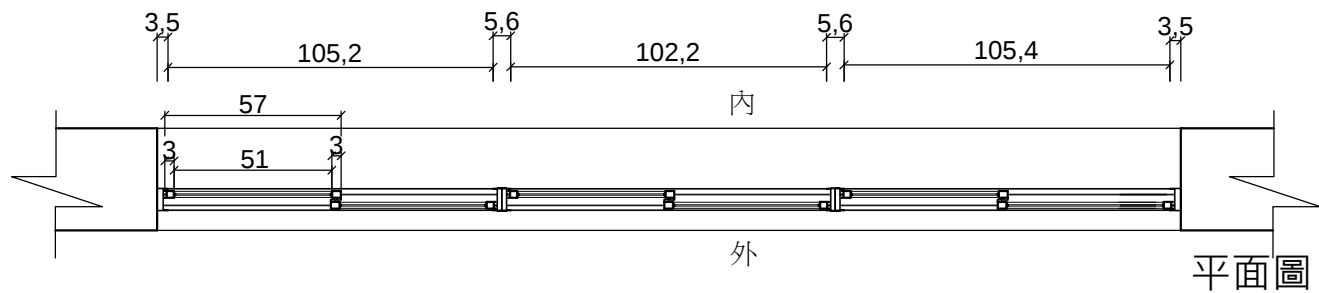


平面圖

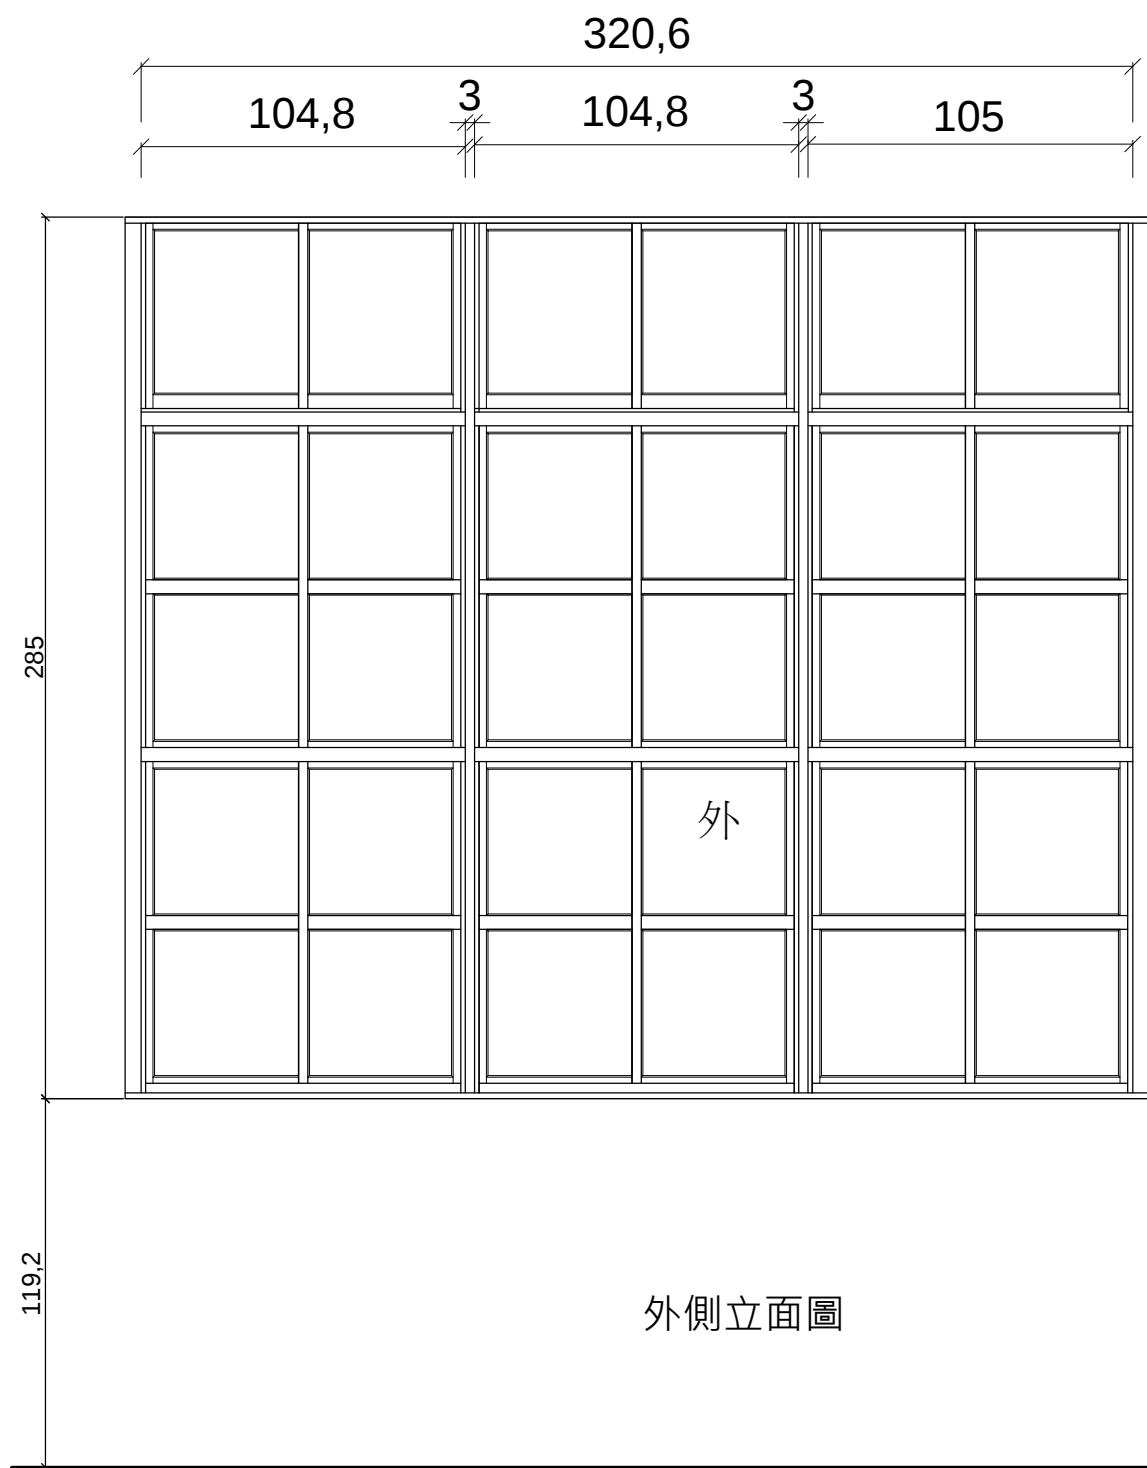


外側立面圖


剖面圖

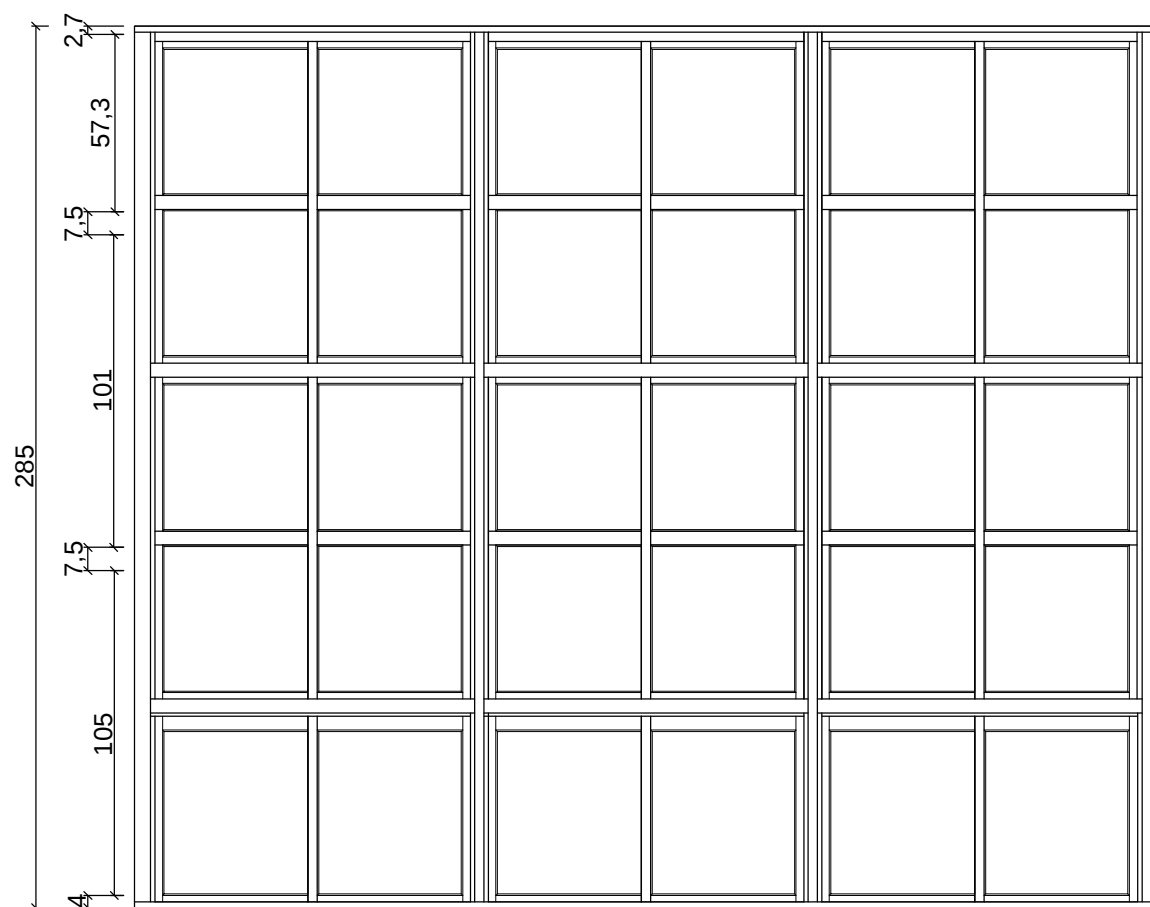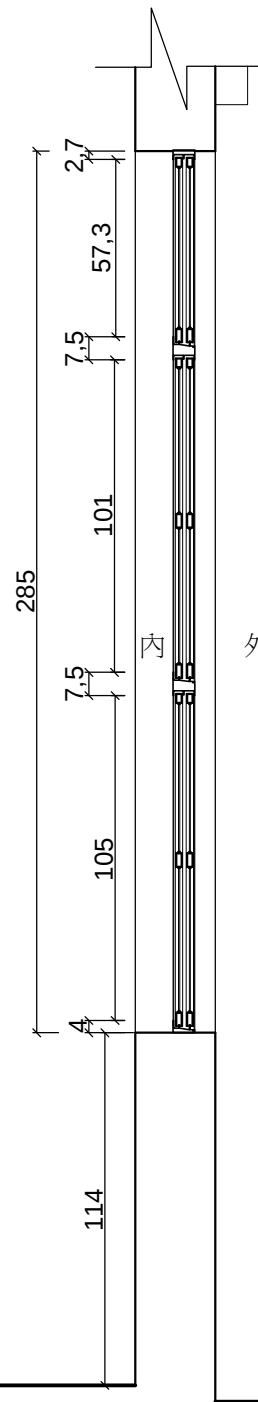


內側立面圖

窗作大樣圖 1W2

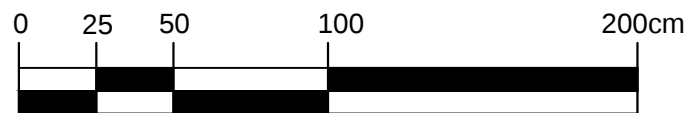


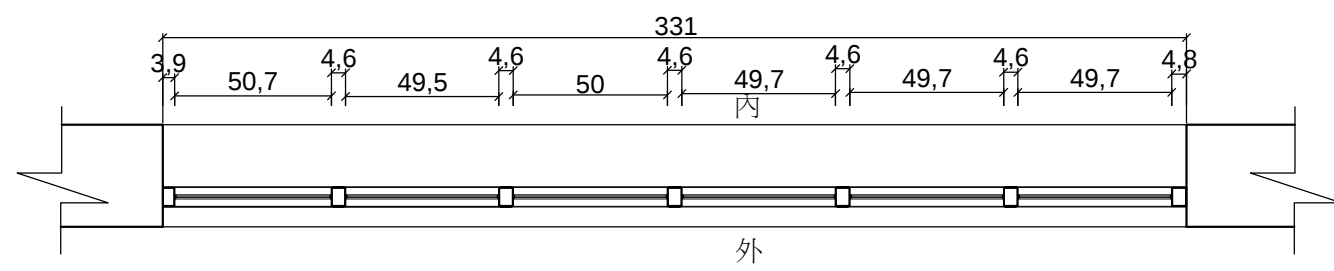


平面圖

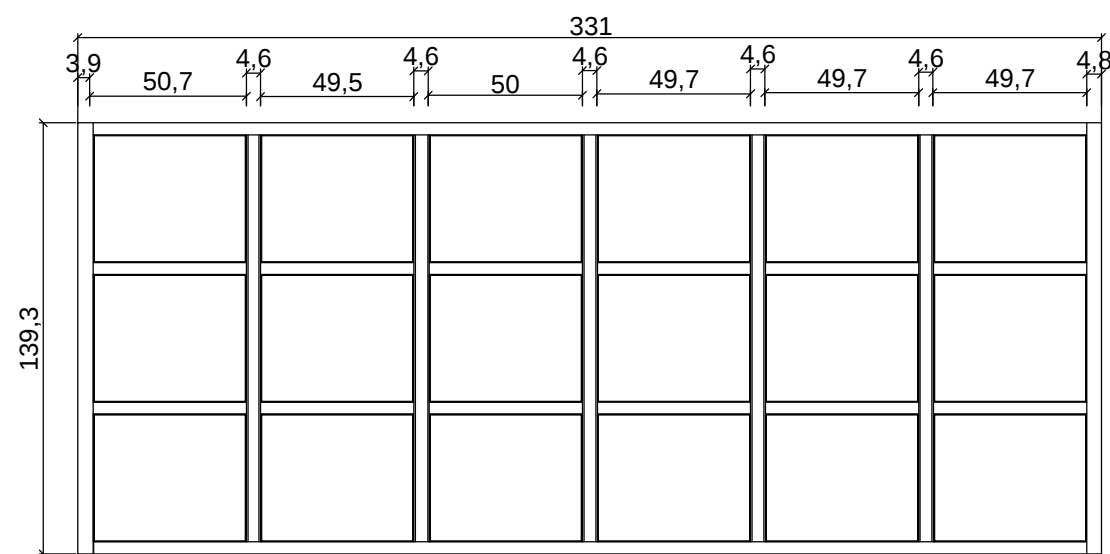

內側立面圖

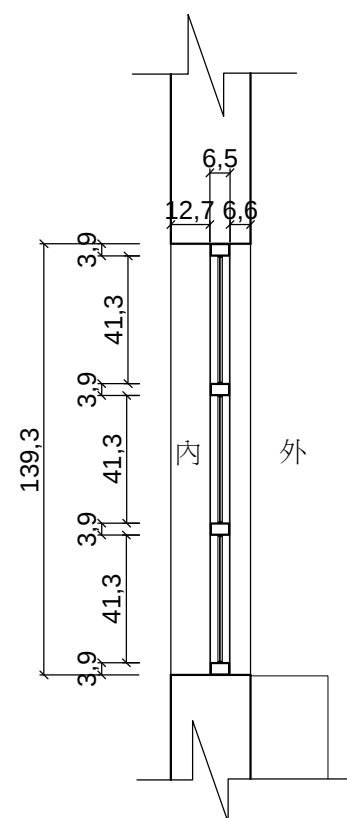






剖面圖

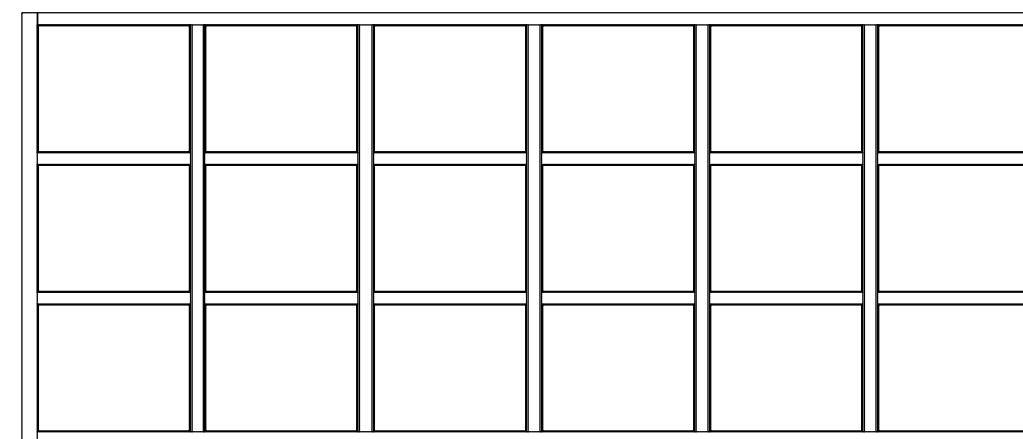


外側立面圖



窗作大樣圖 2W1

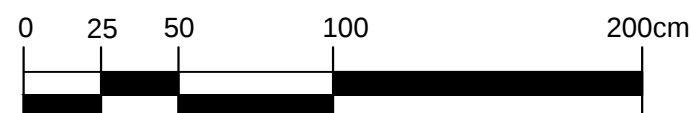

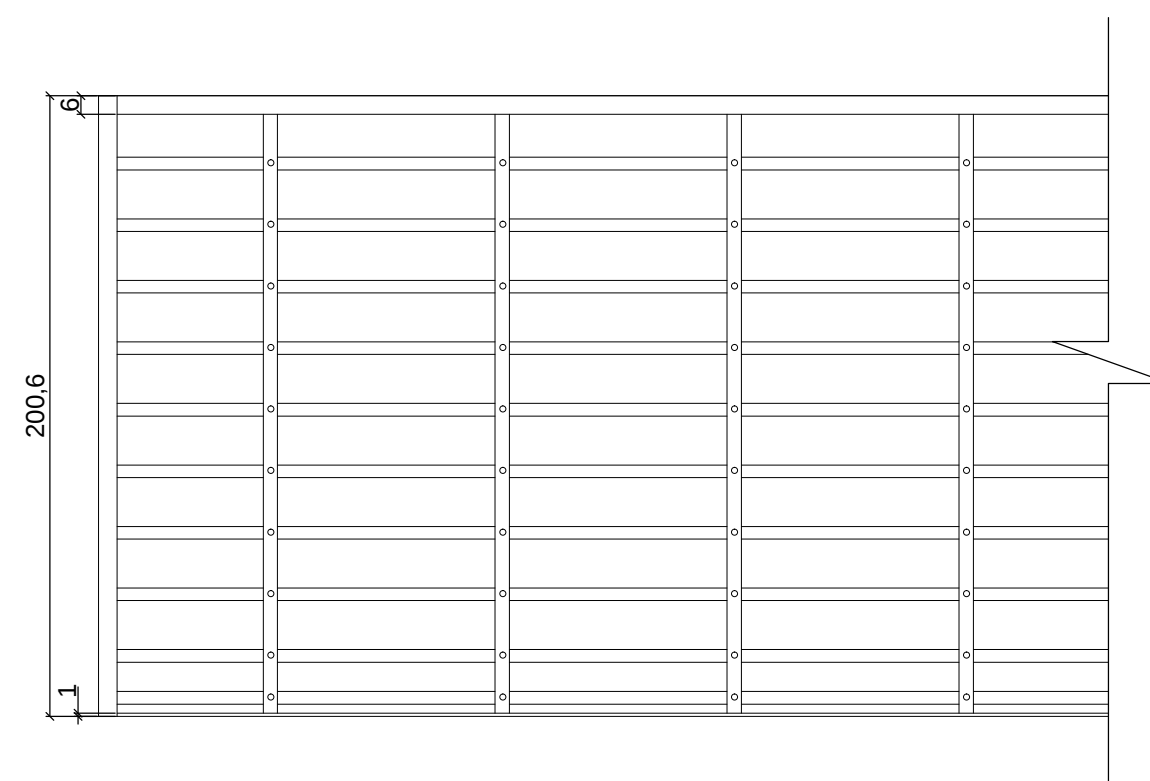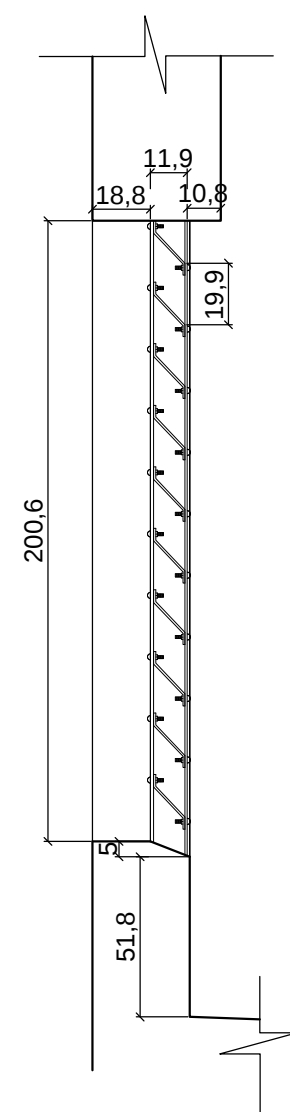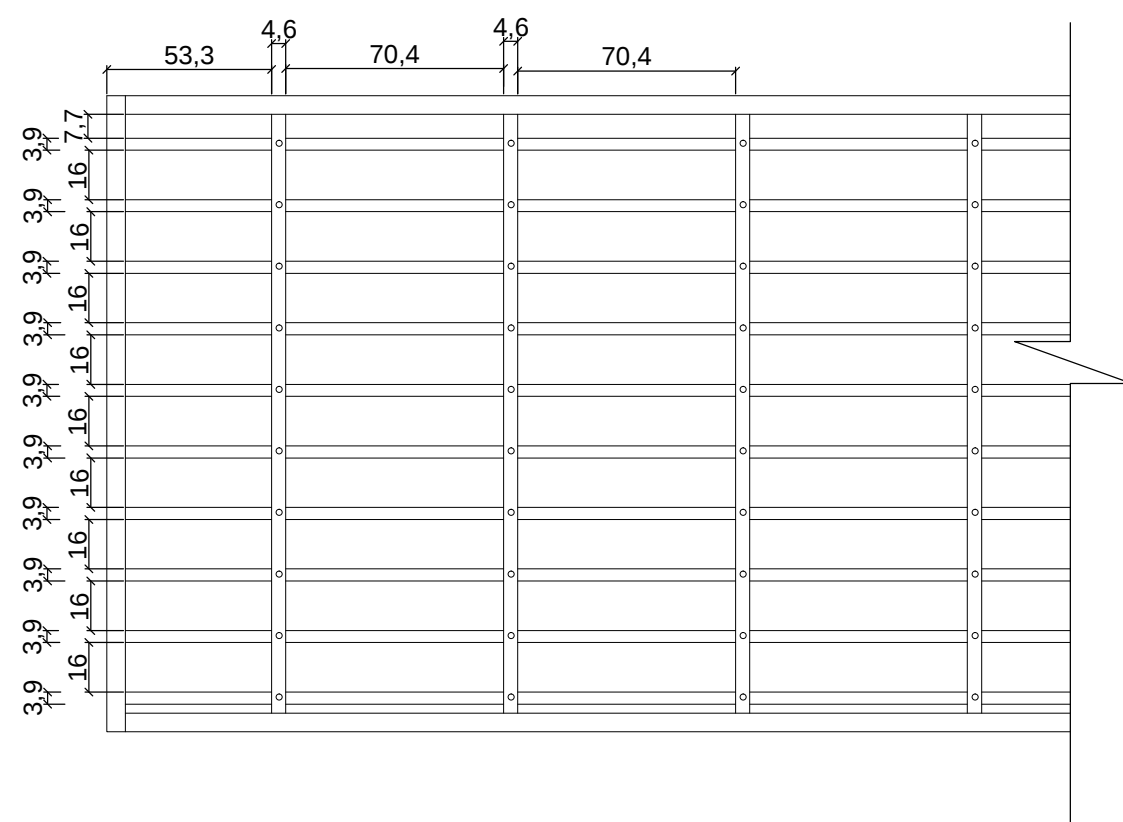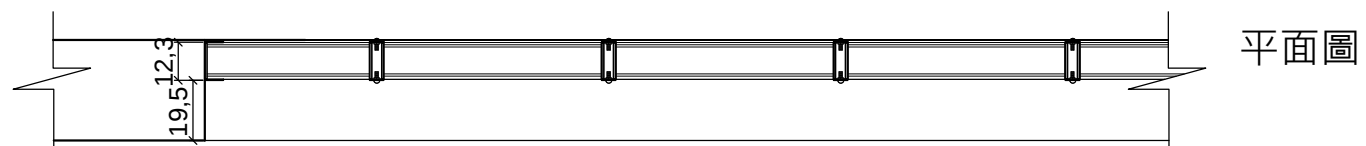




窗作大樣圖 3W1

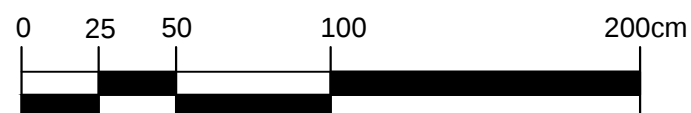

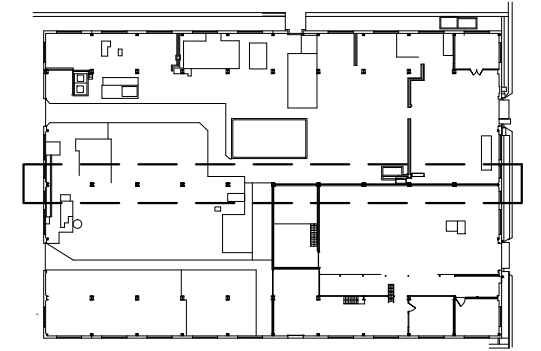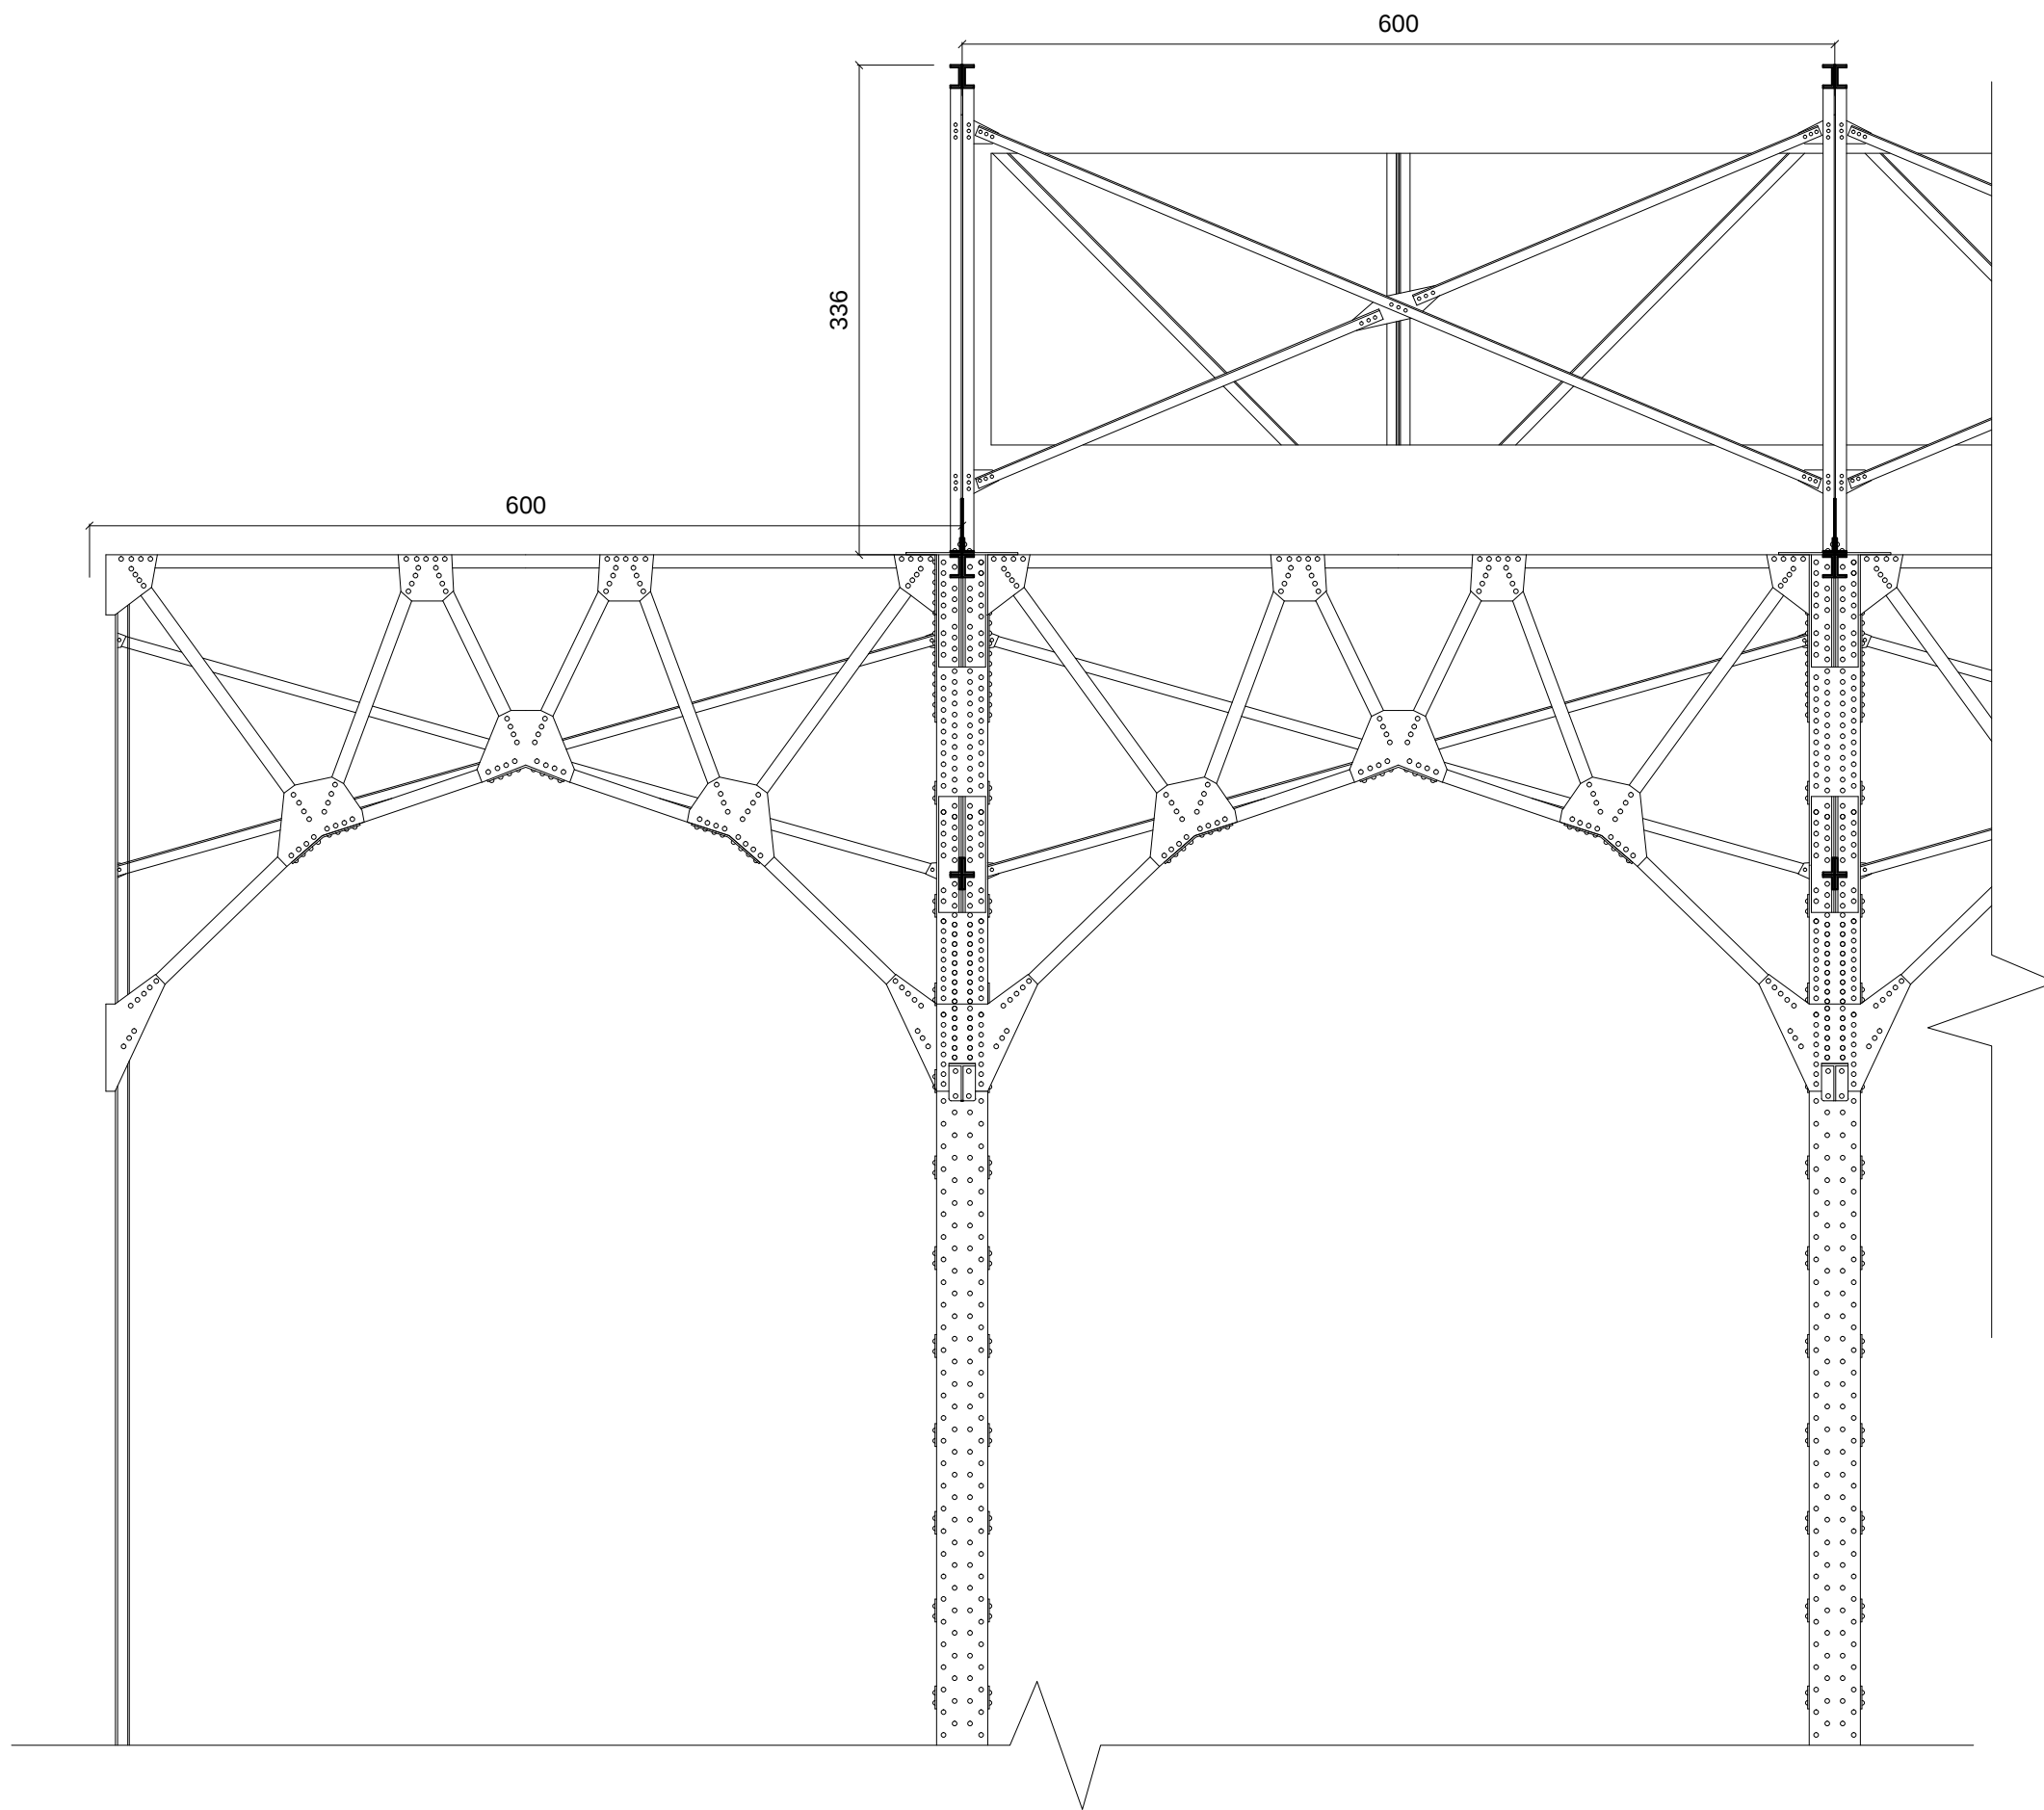




鍛冶工場鋼構屋架細部大樣圖(一)

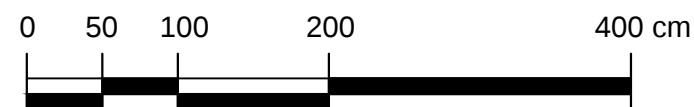

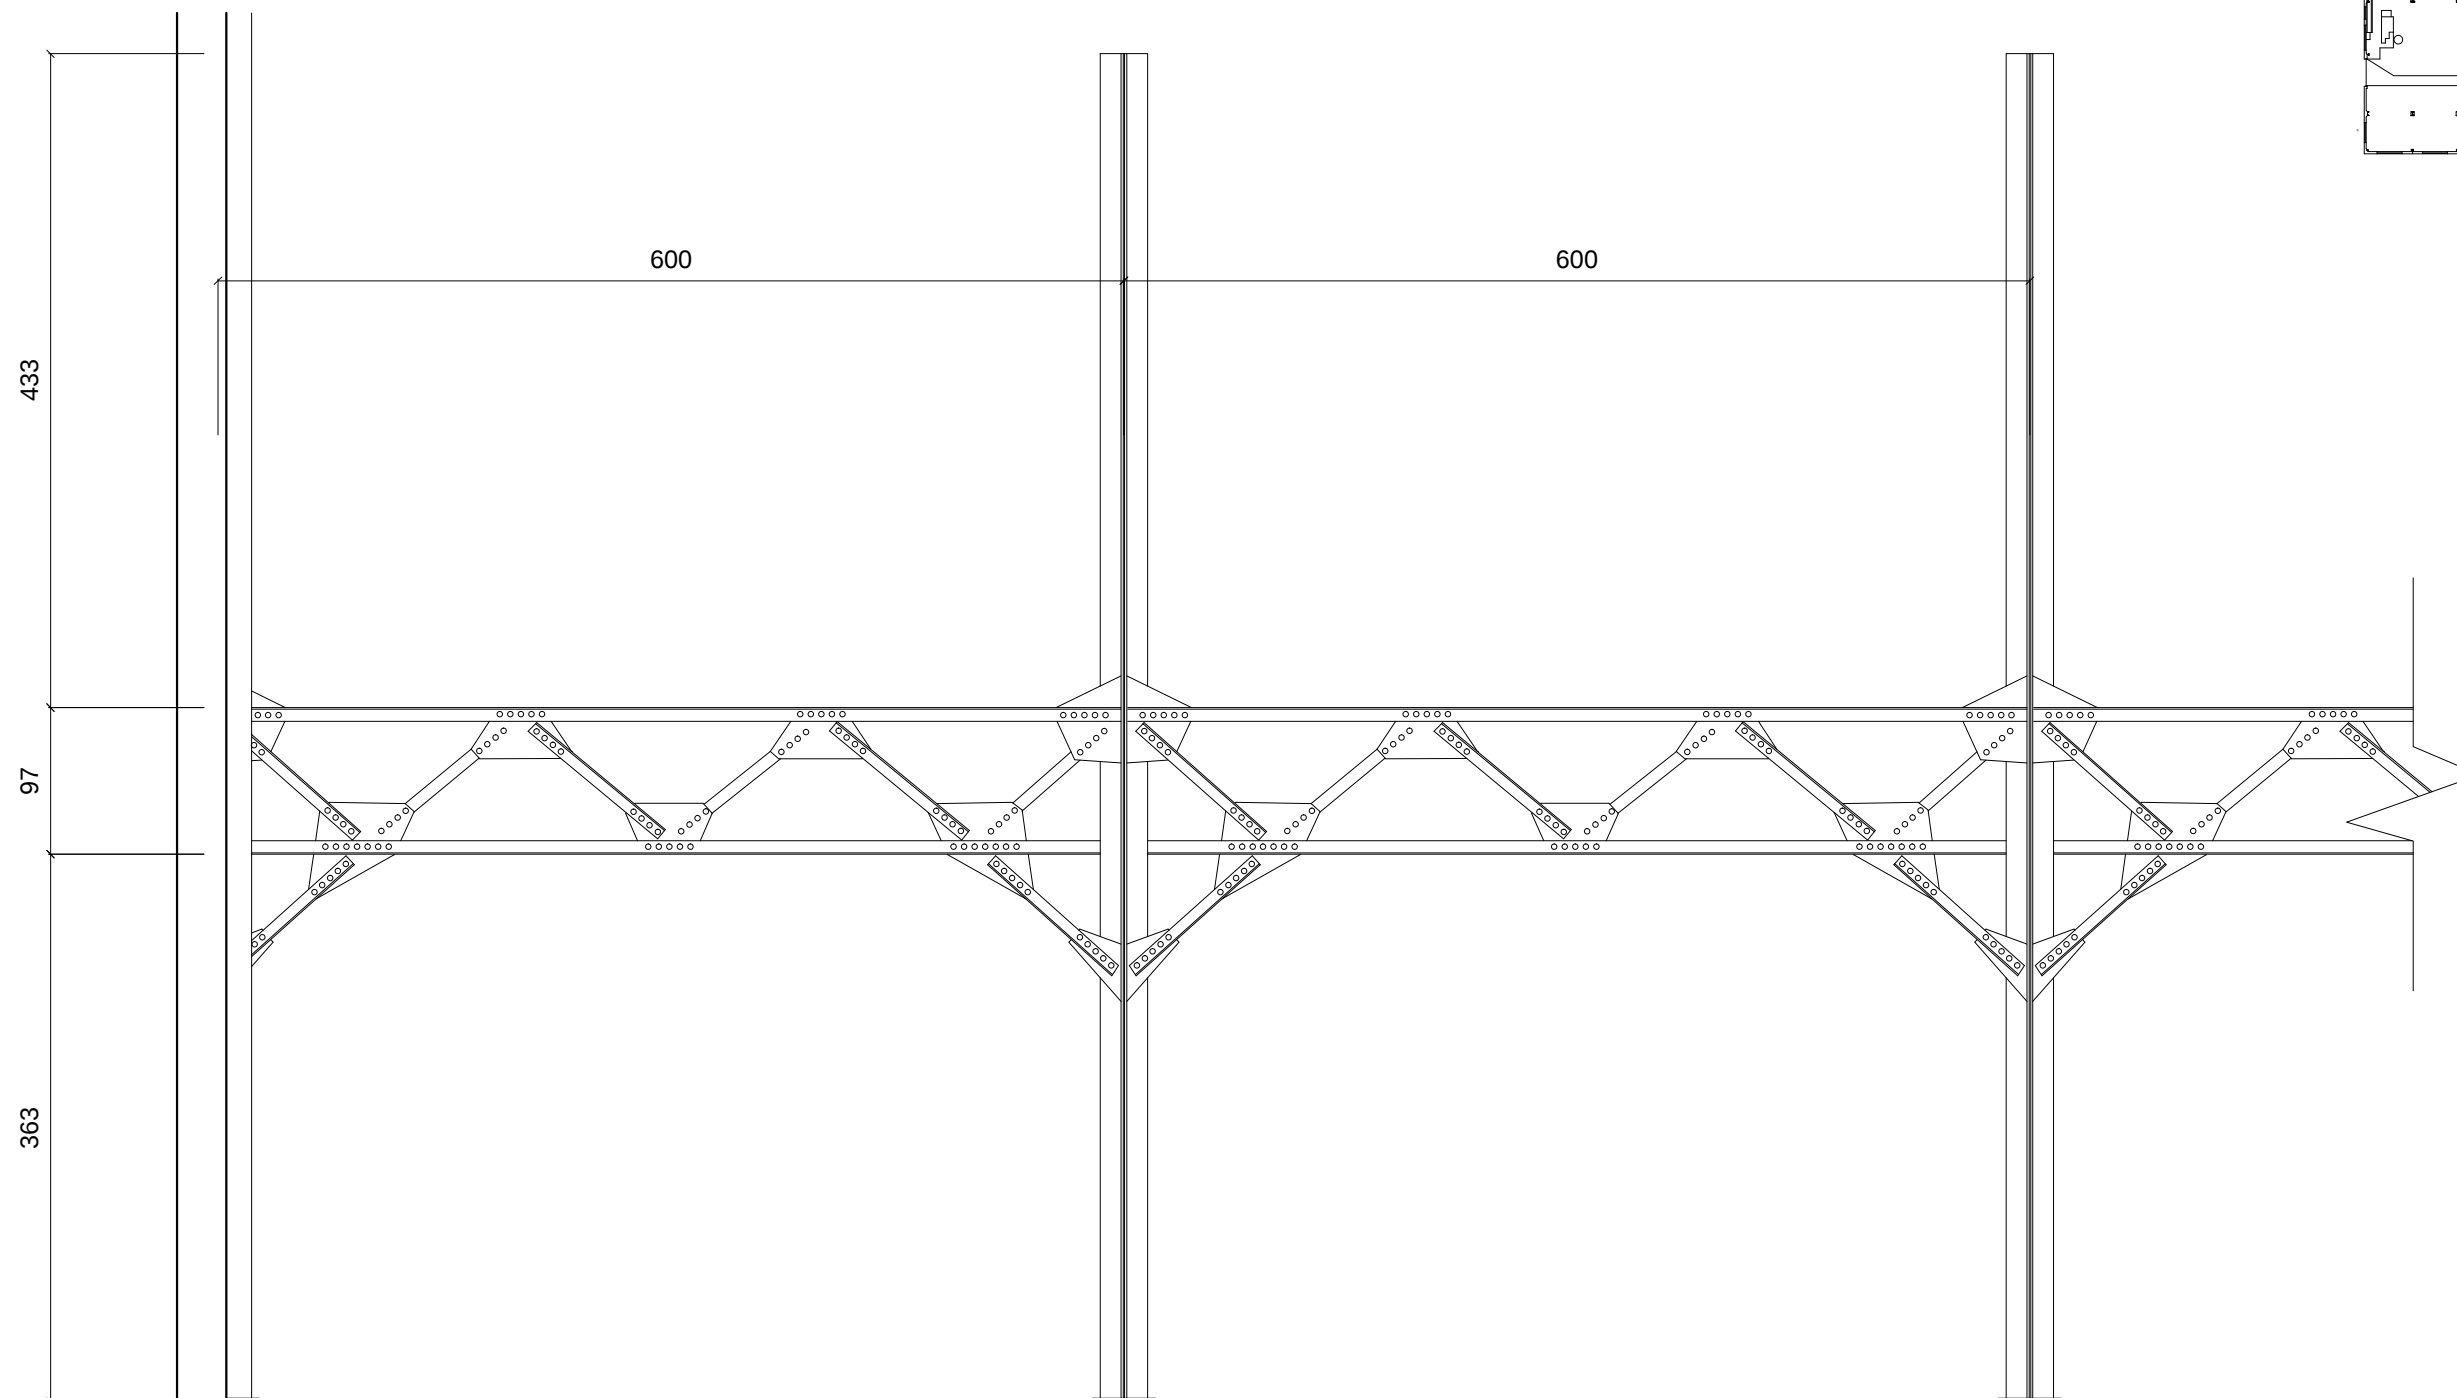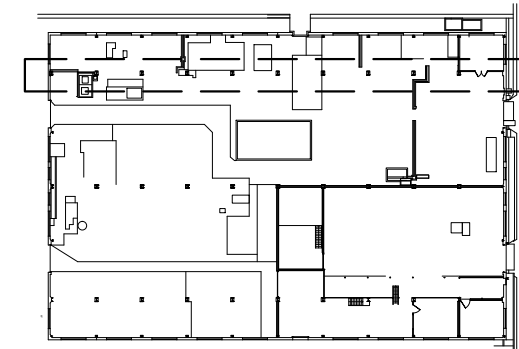



鍛冶工場鋼構屋架細部大樣圖(二)

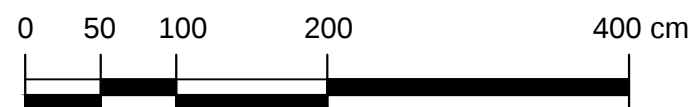

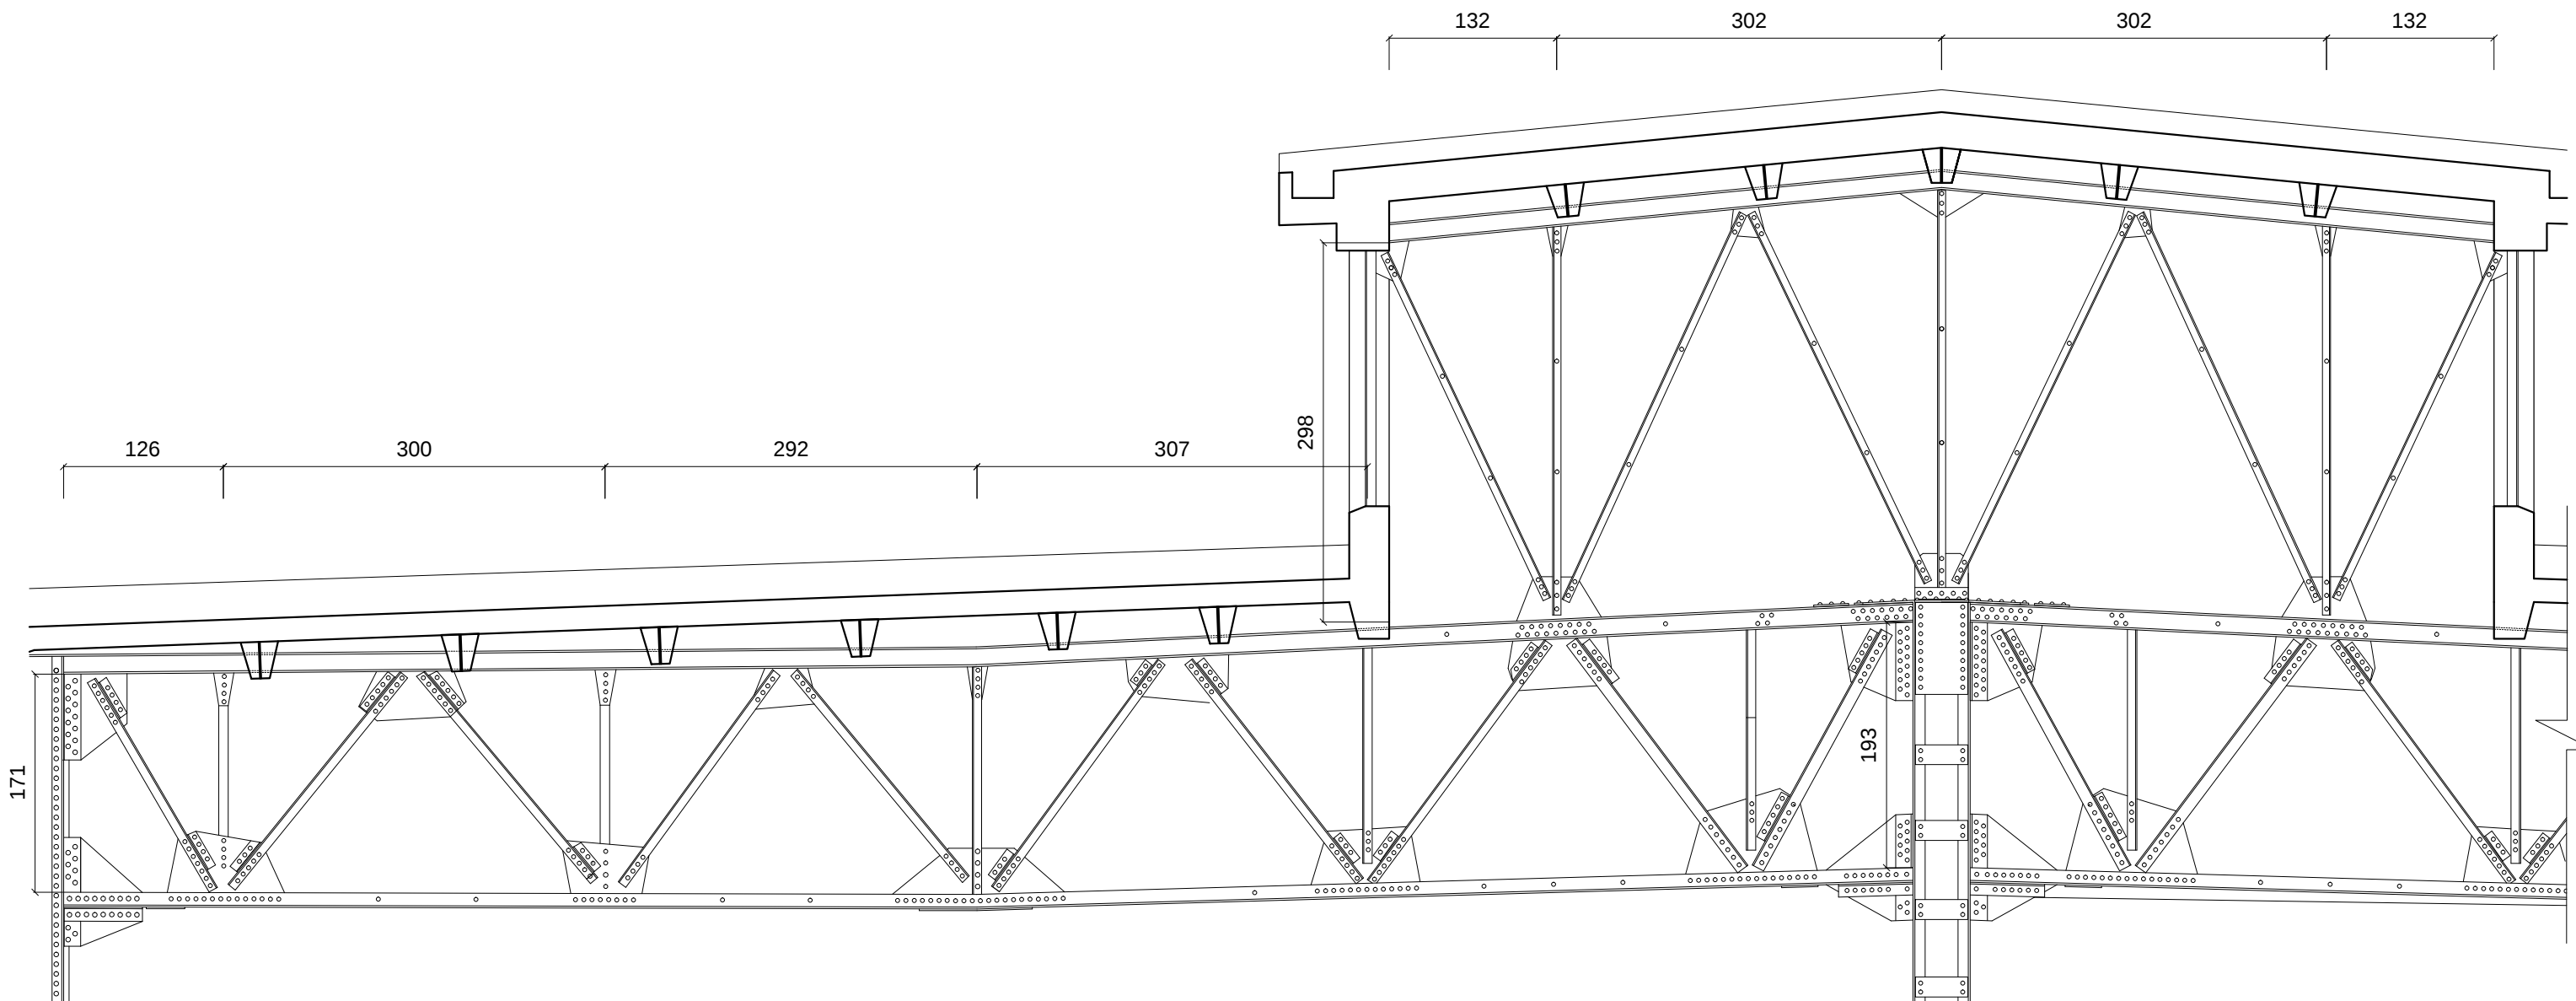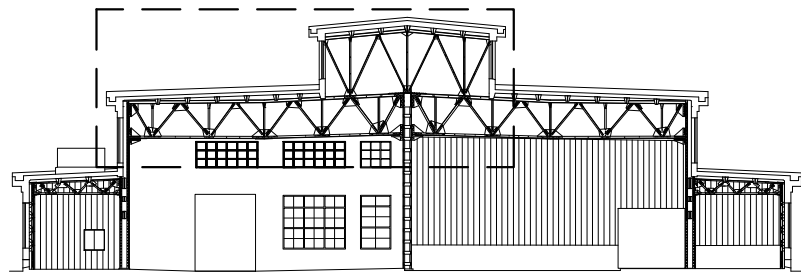

鍛冶工場鋼構屋架細部大樣圖(三)



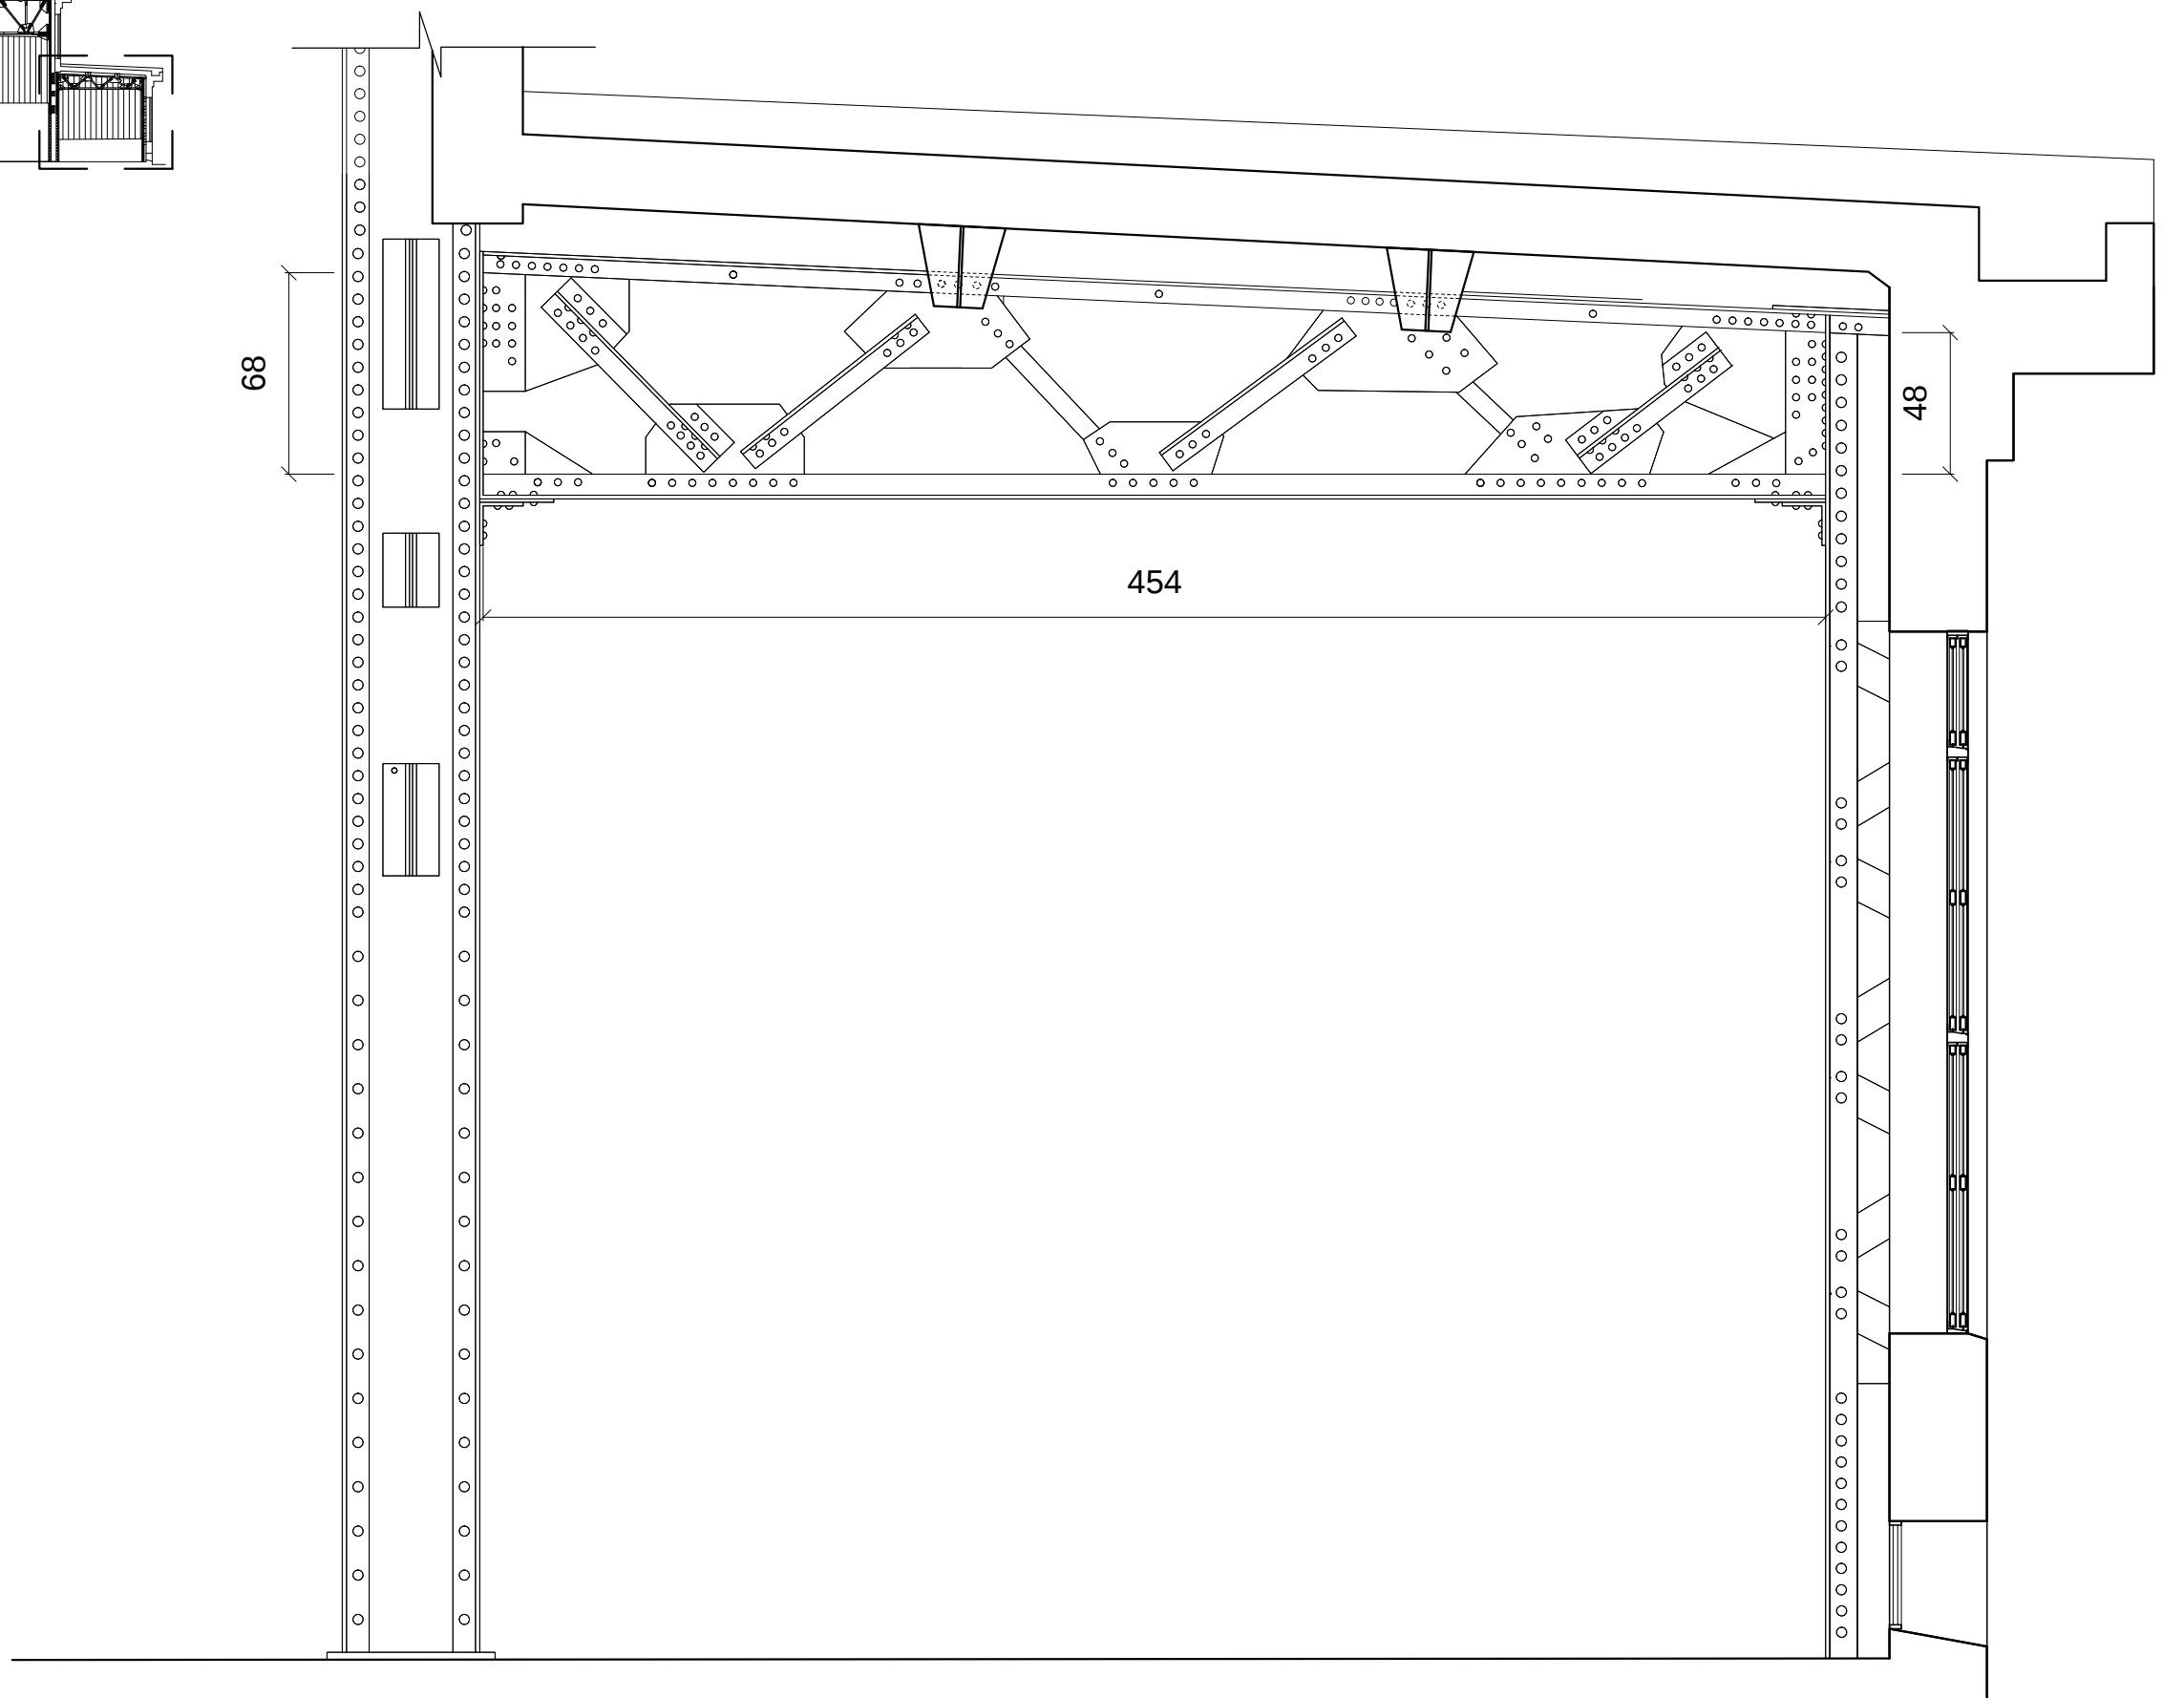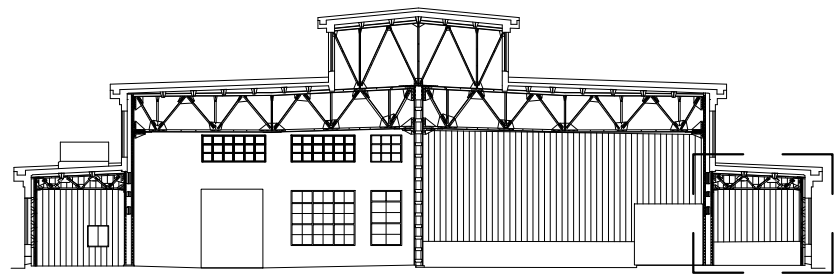

鍛冶工場鋼構屋架細部大樣圖(四)

