



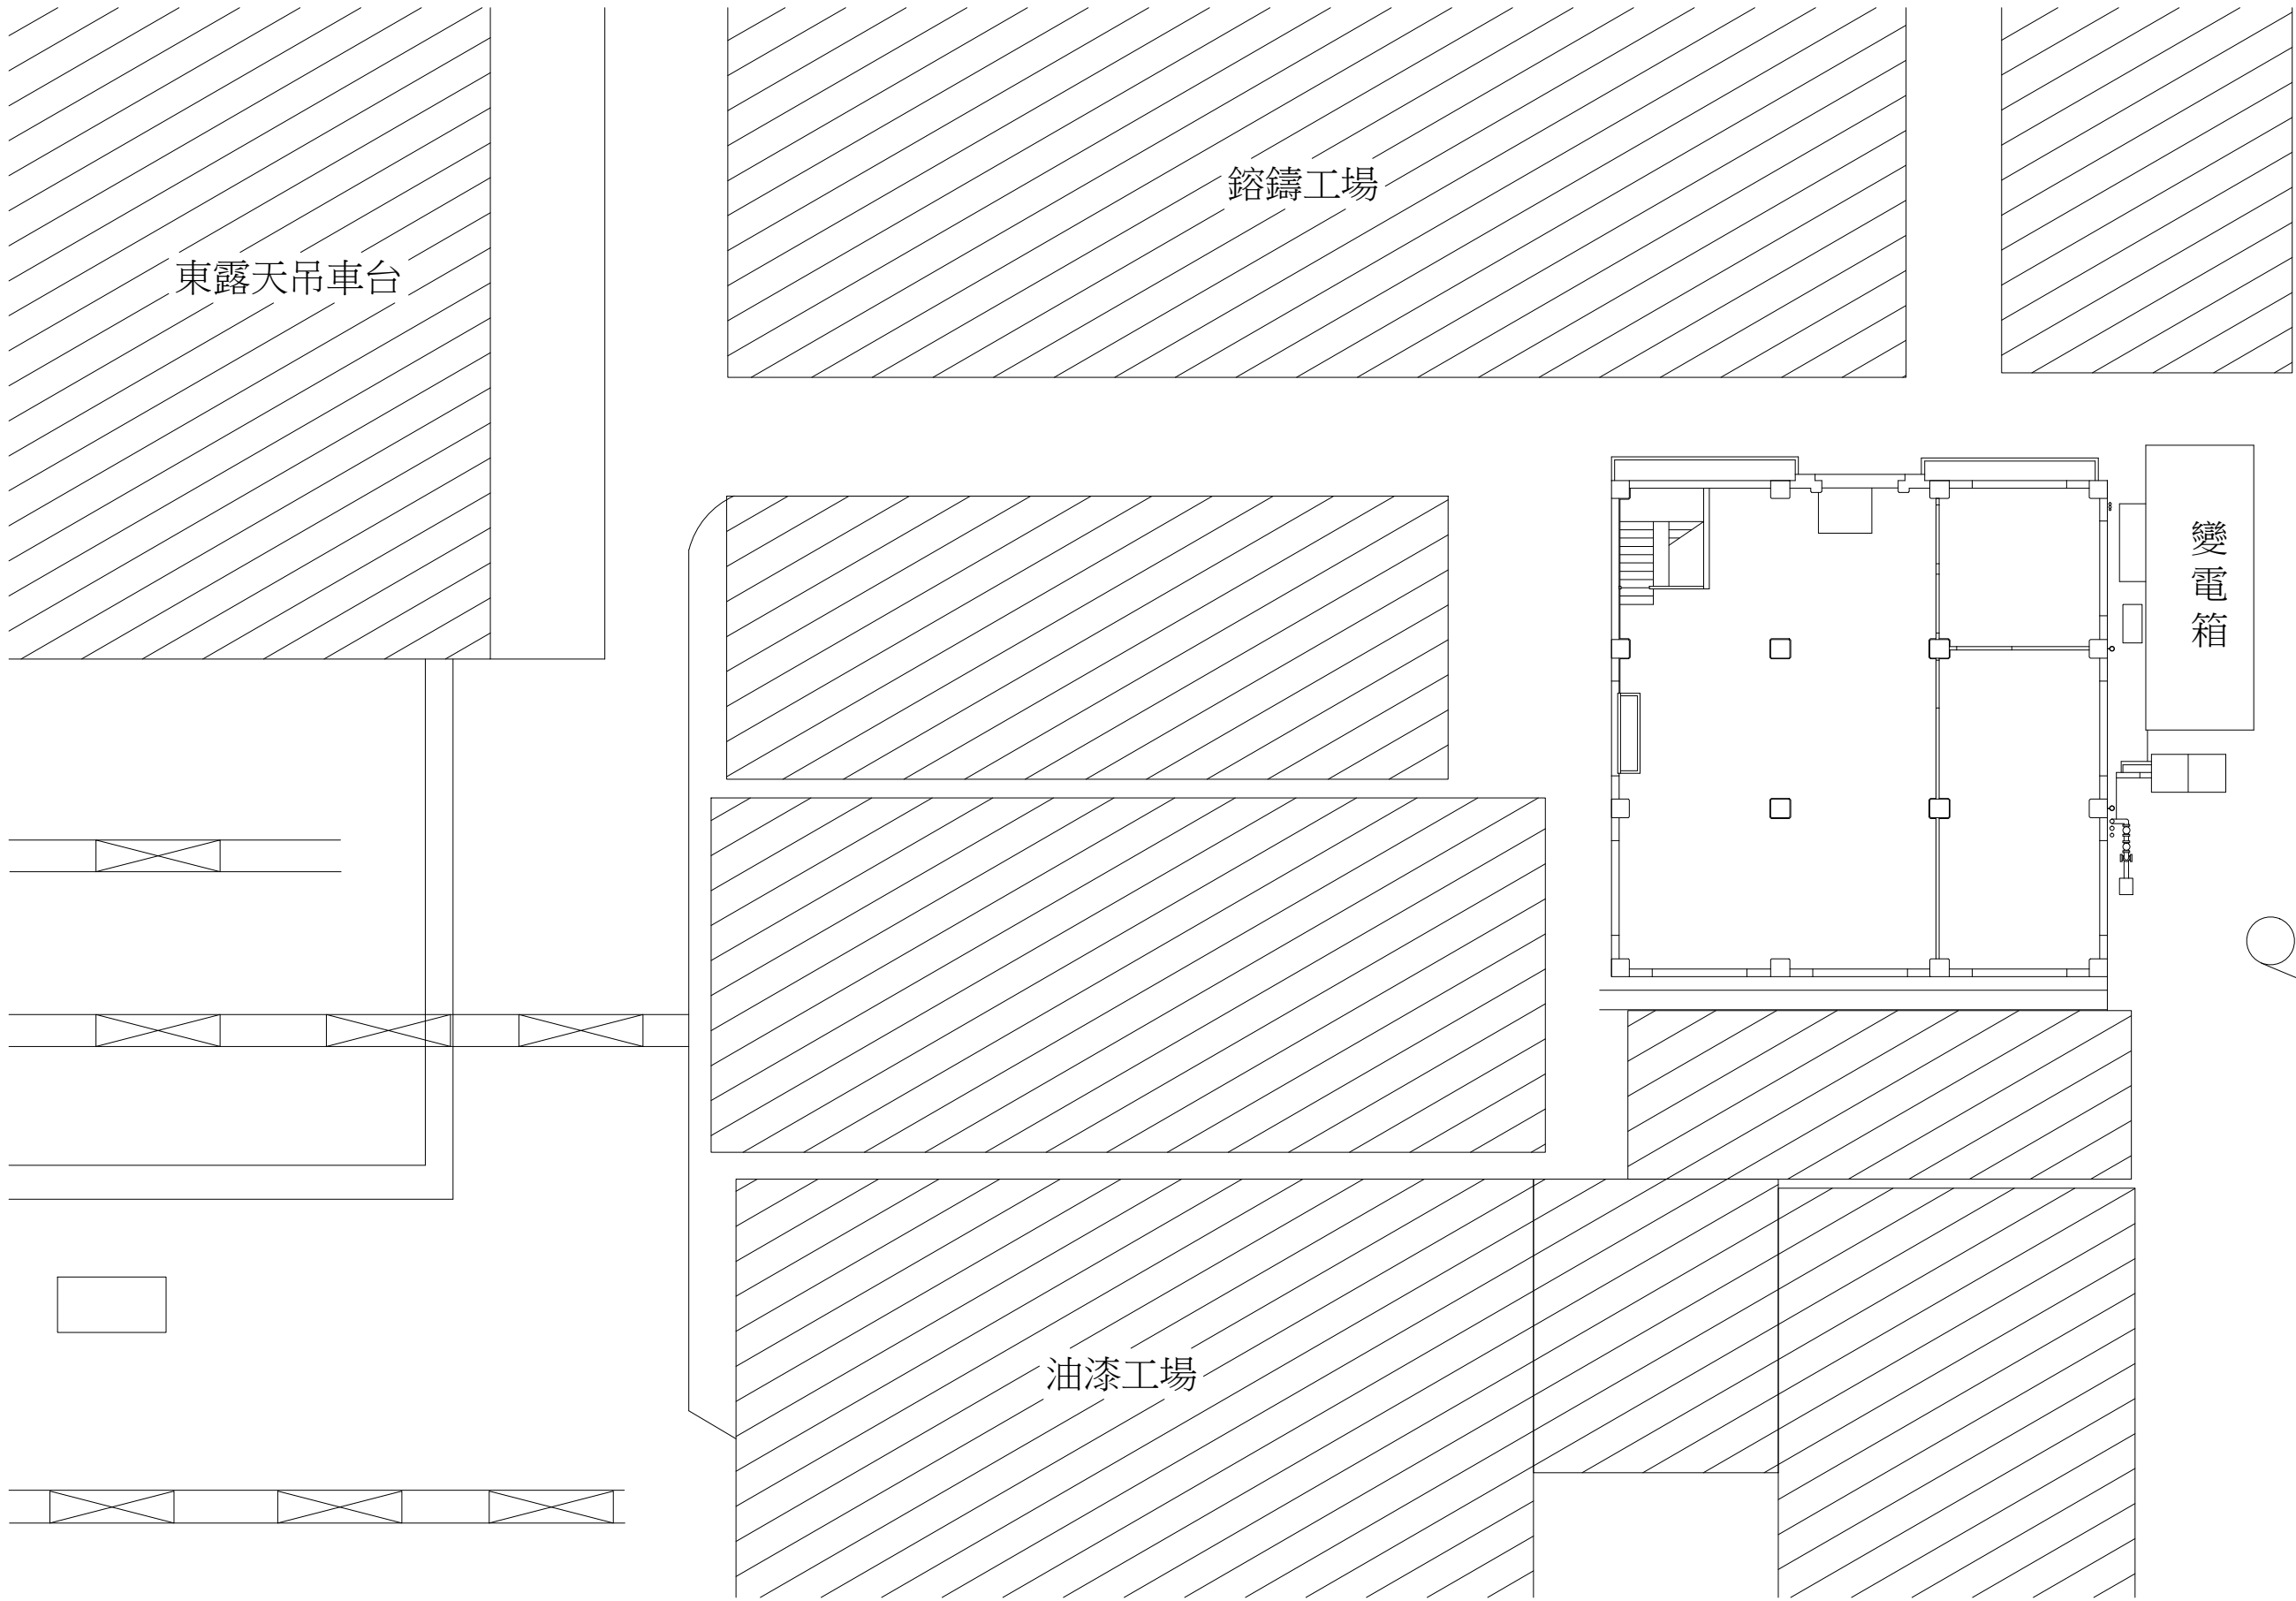



木模室配置圖



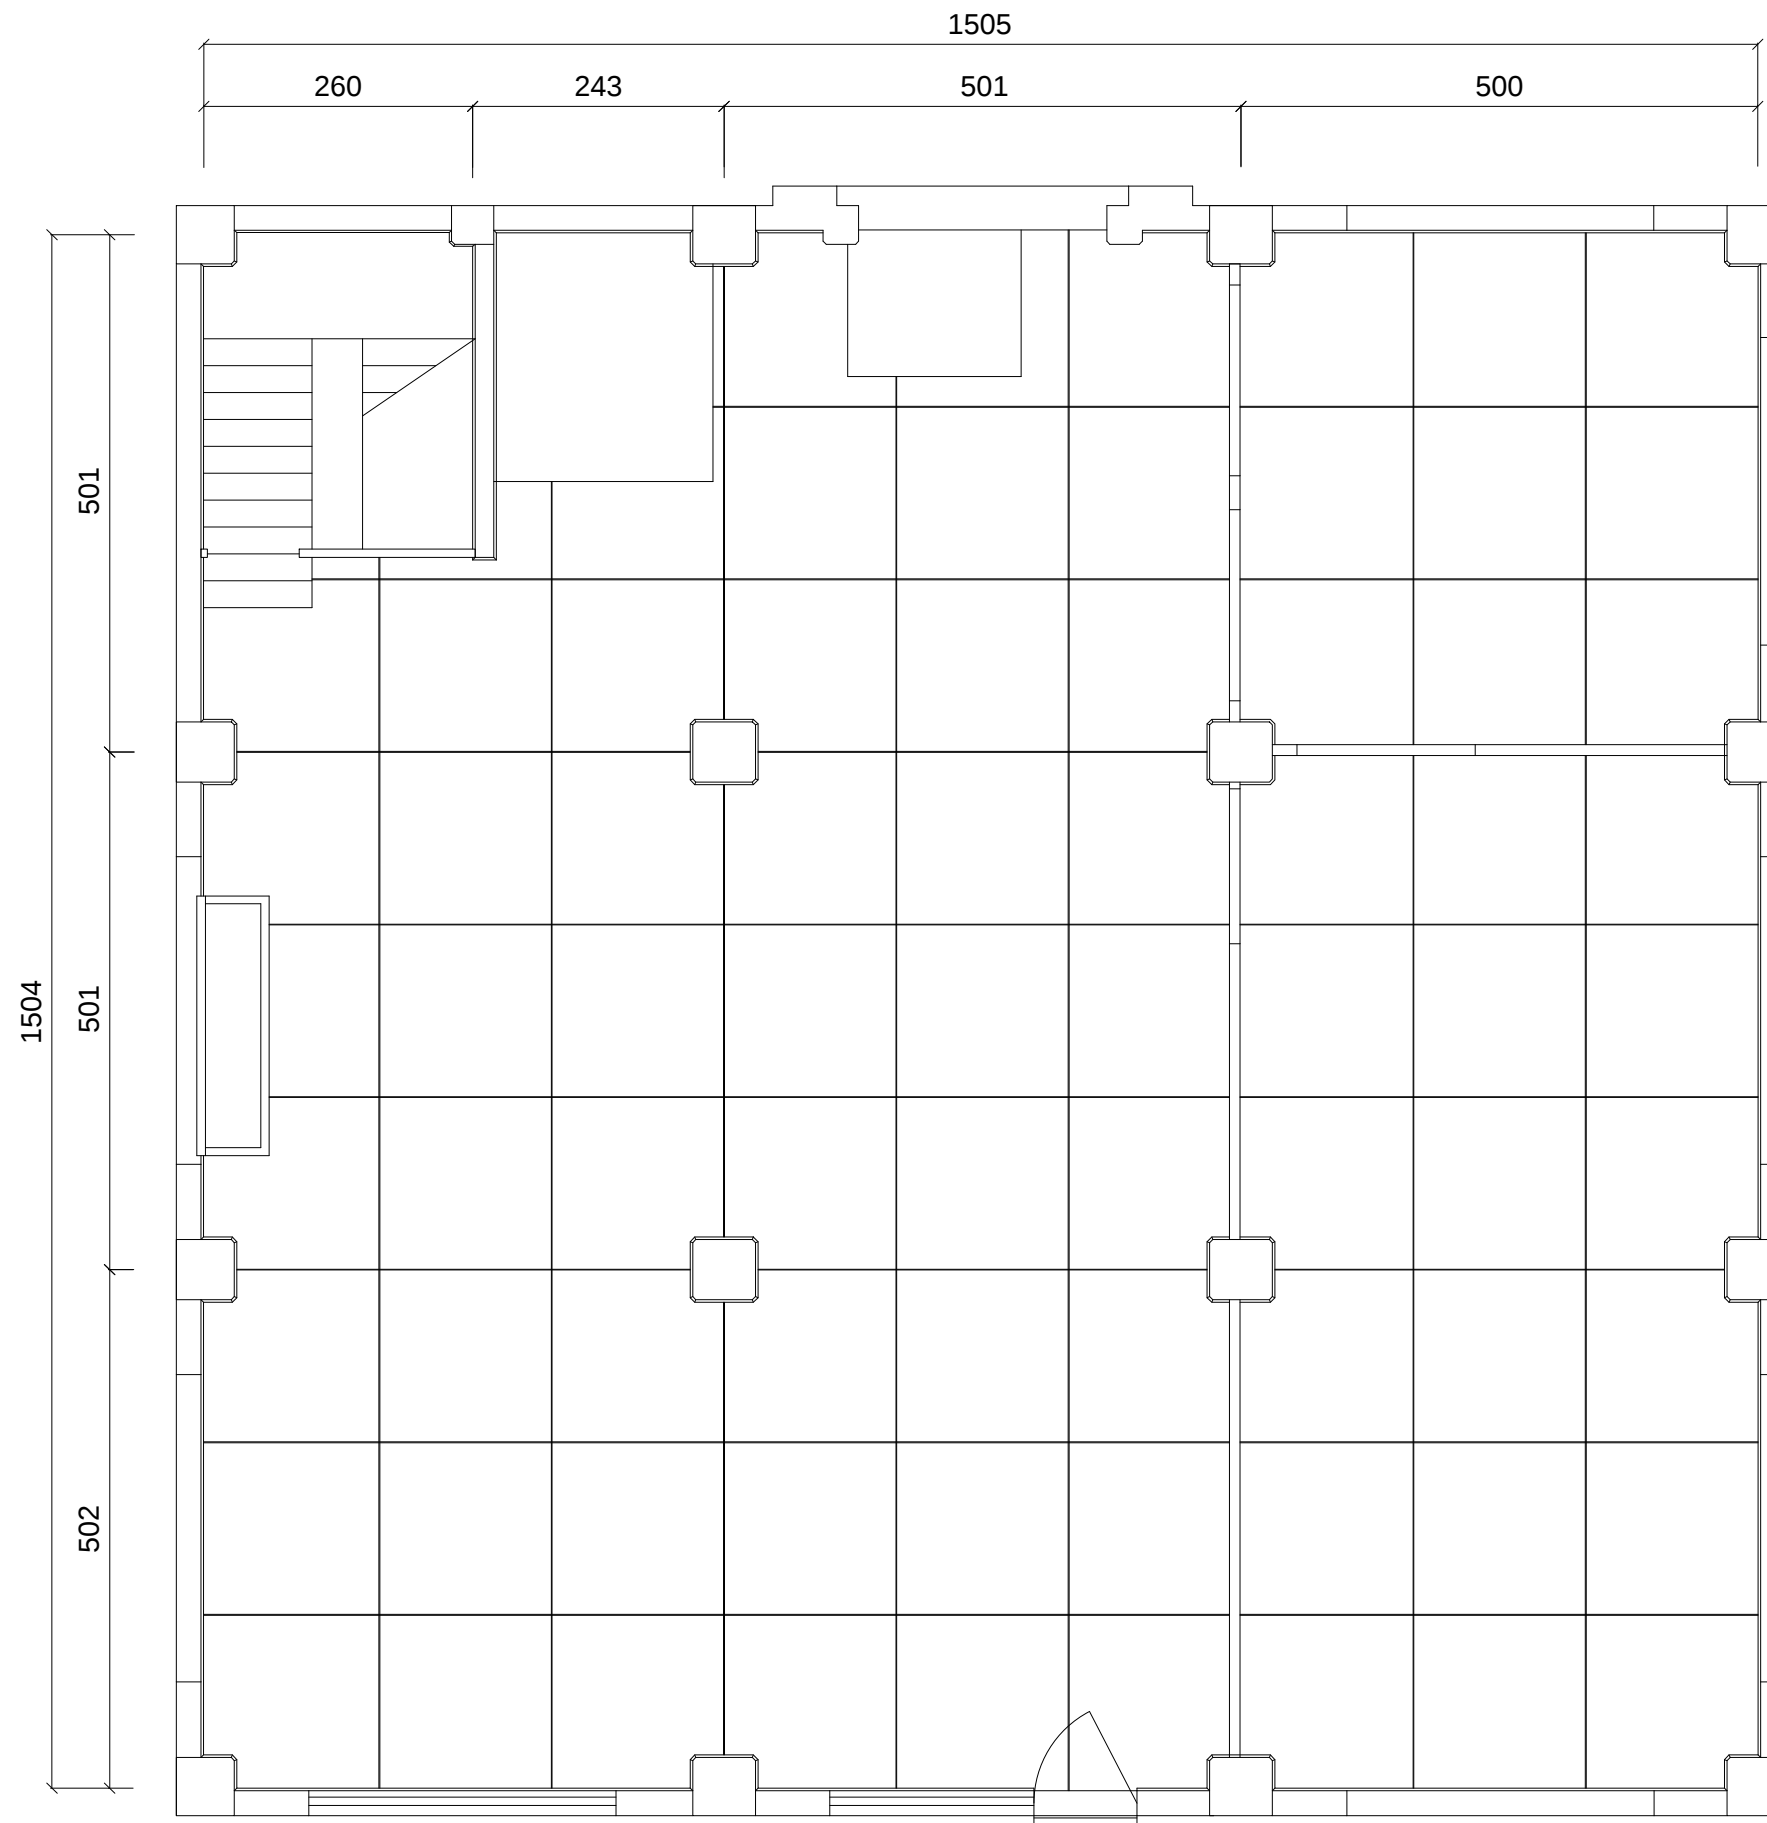



木模室1F平面圖

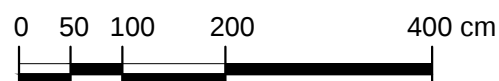

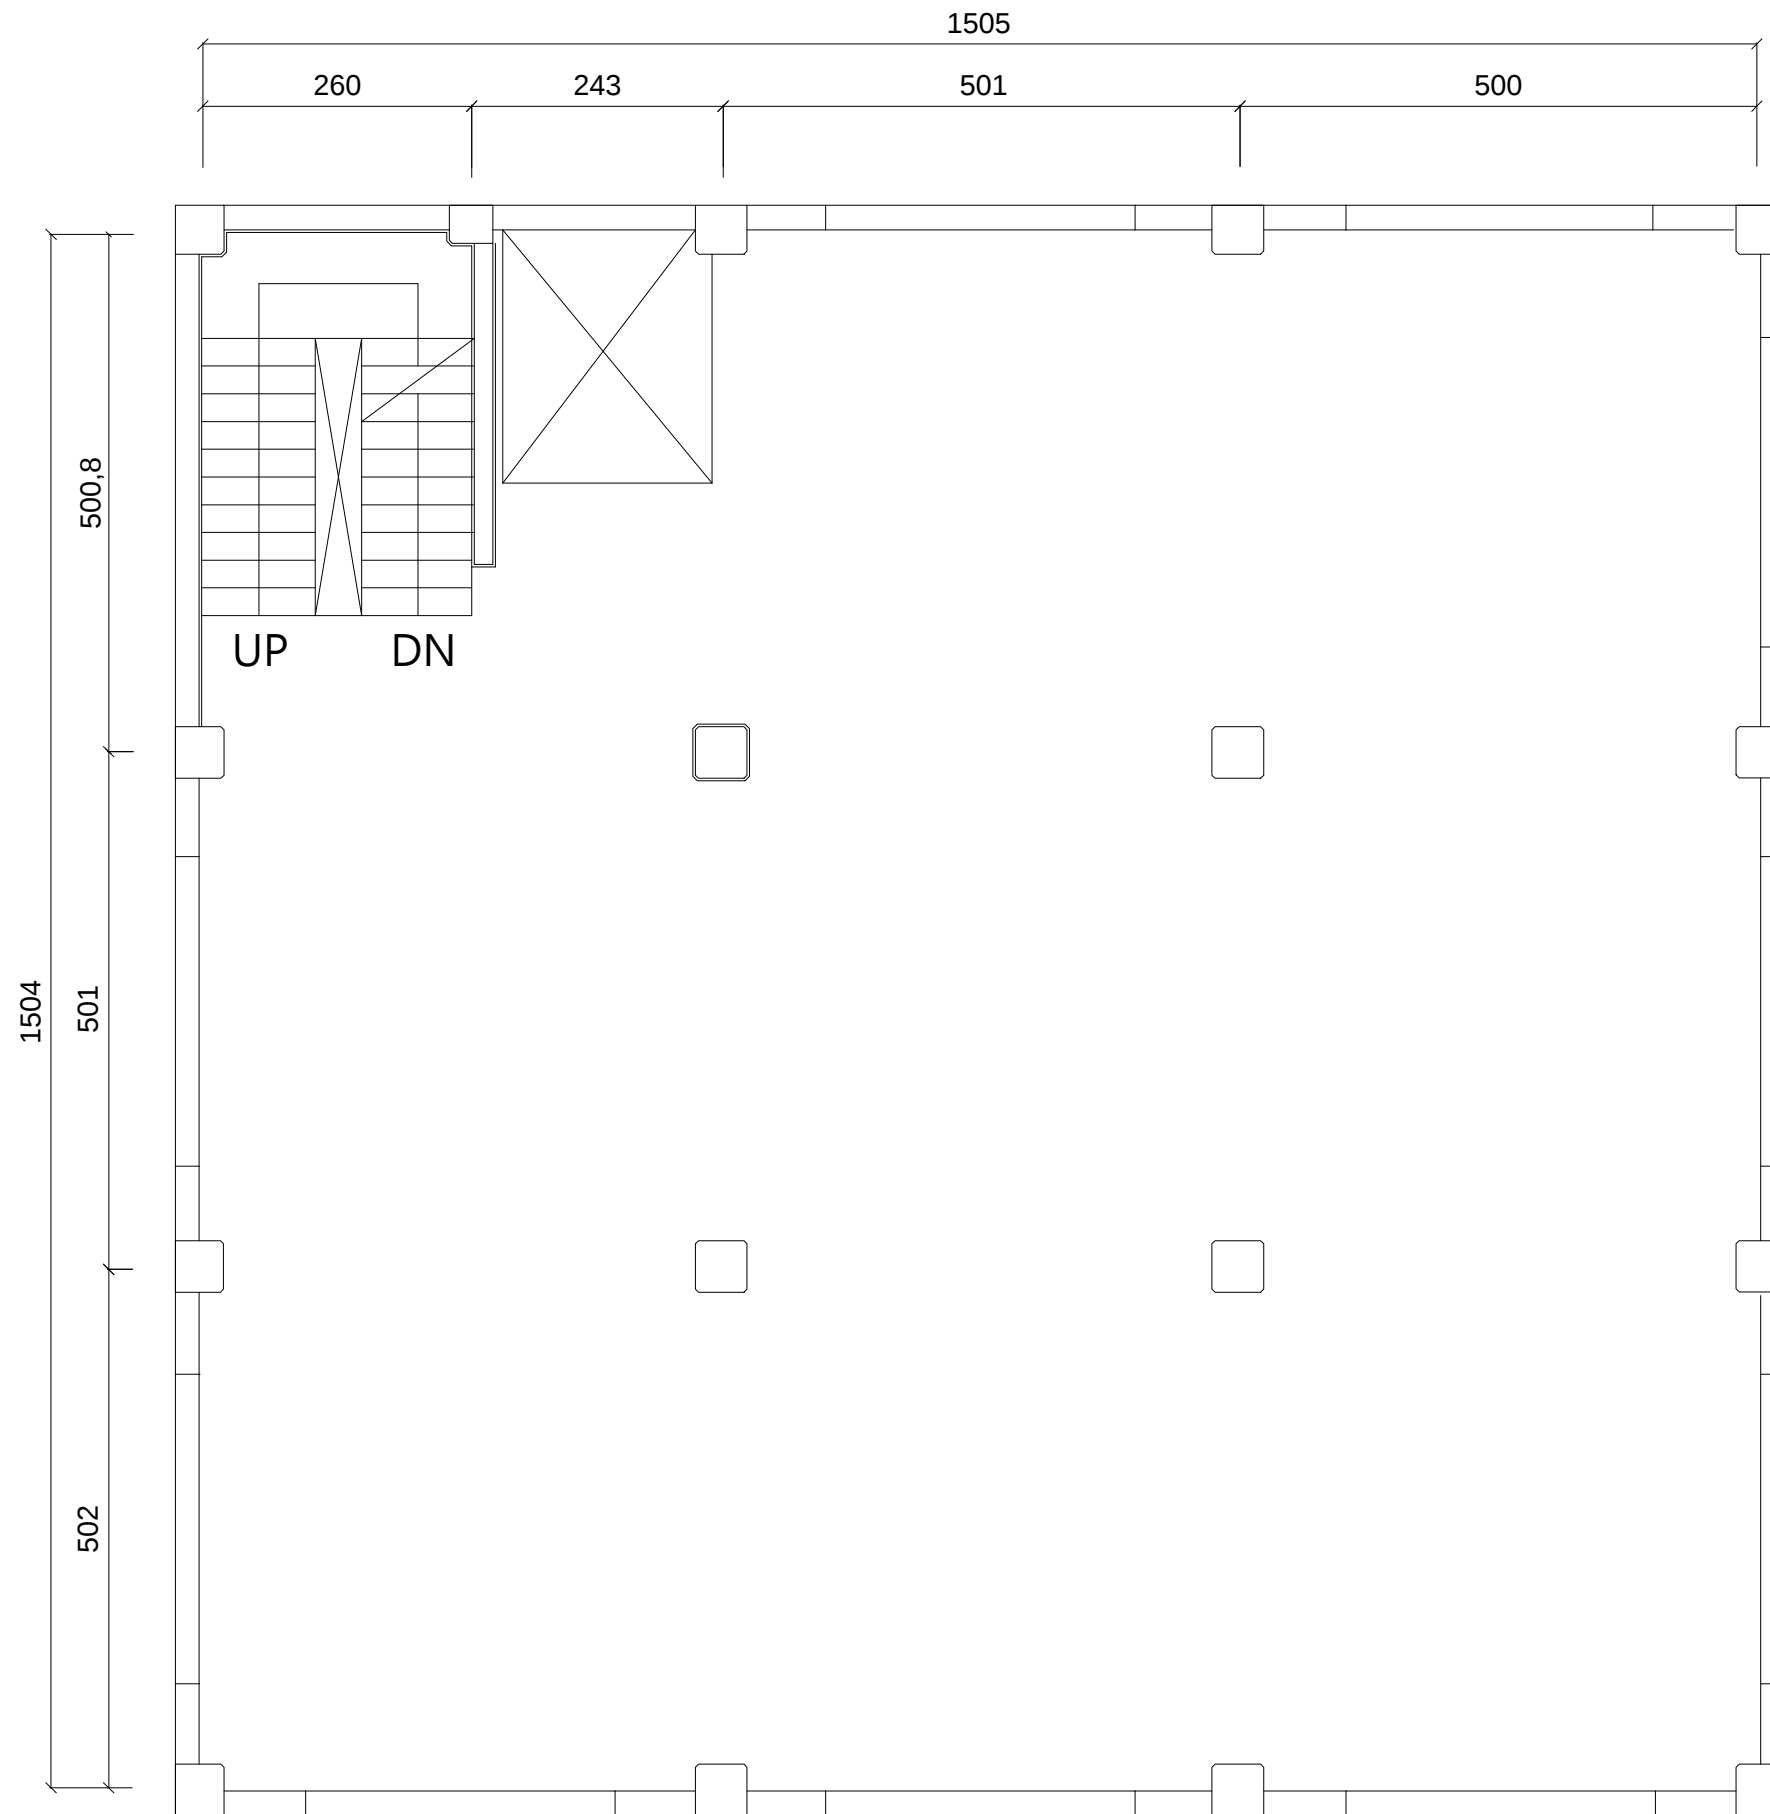



木模室2F平面圖

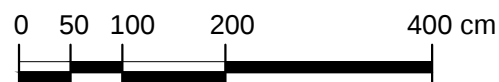

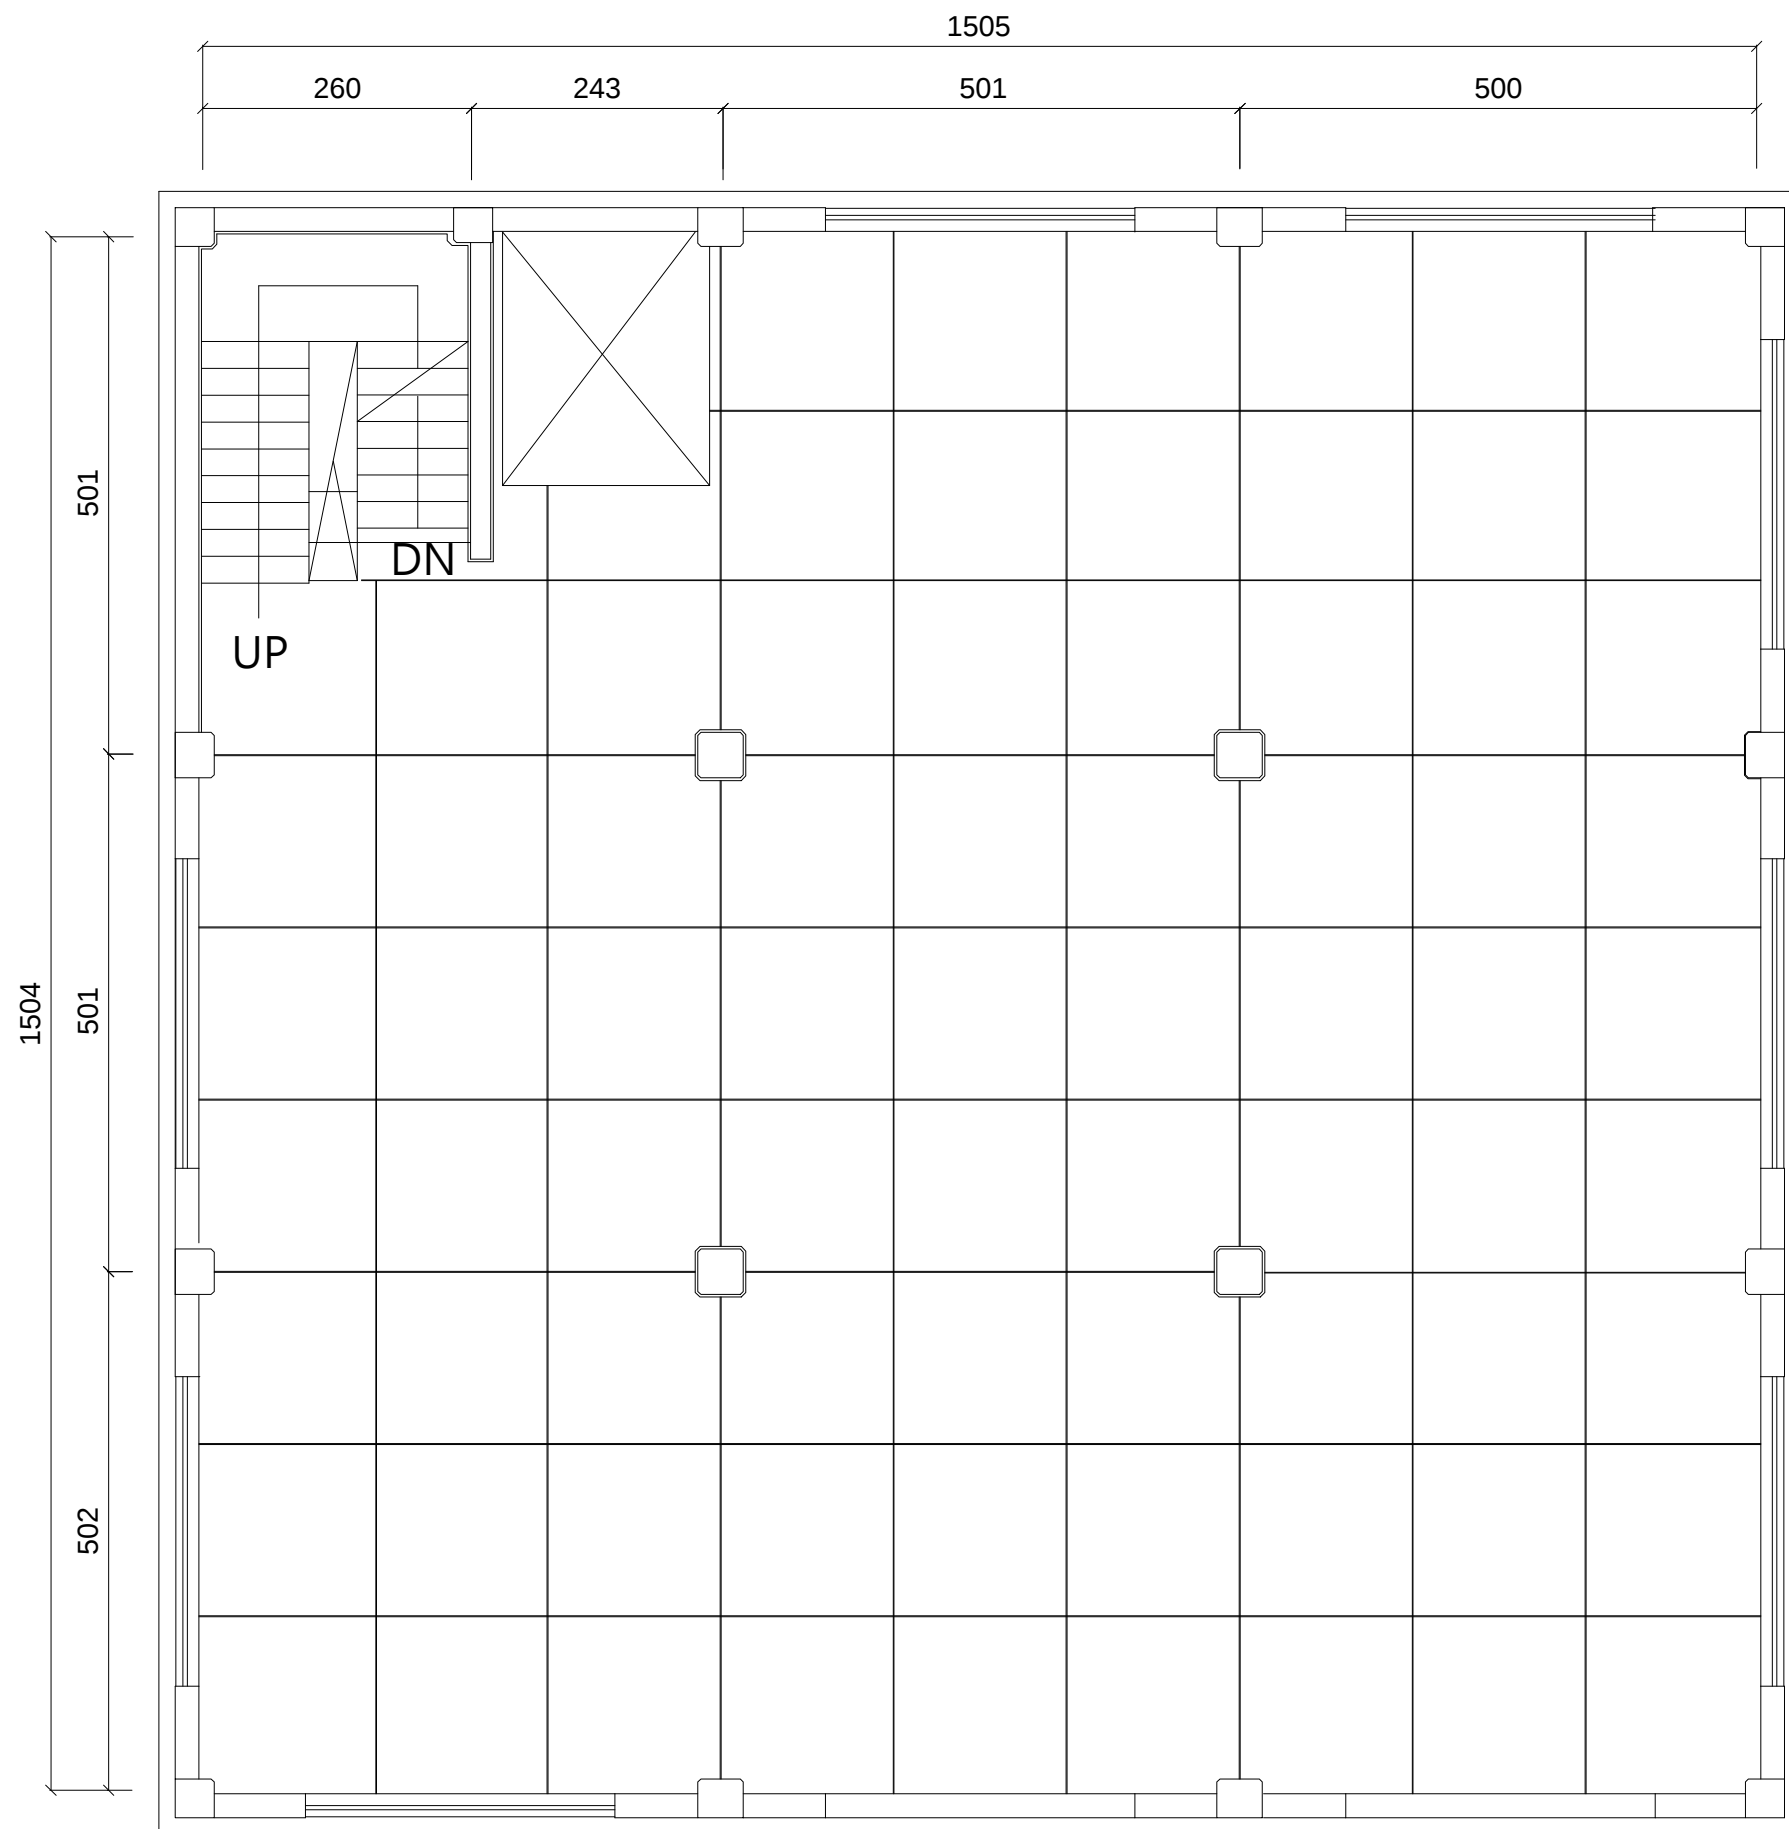


木模室3F平面圖

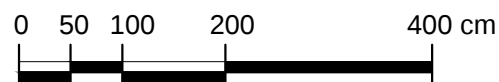

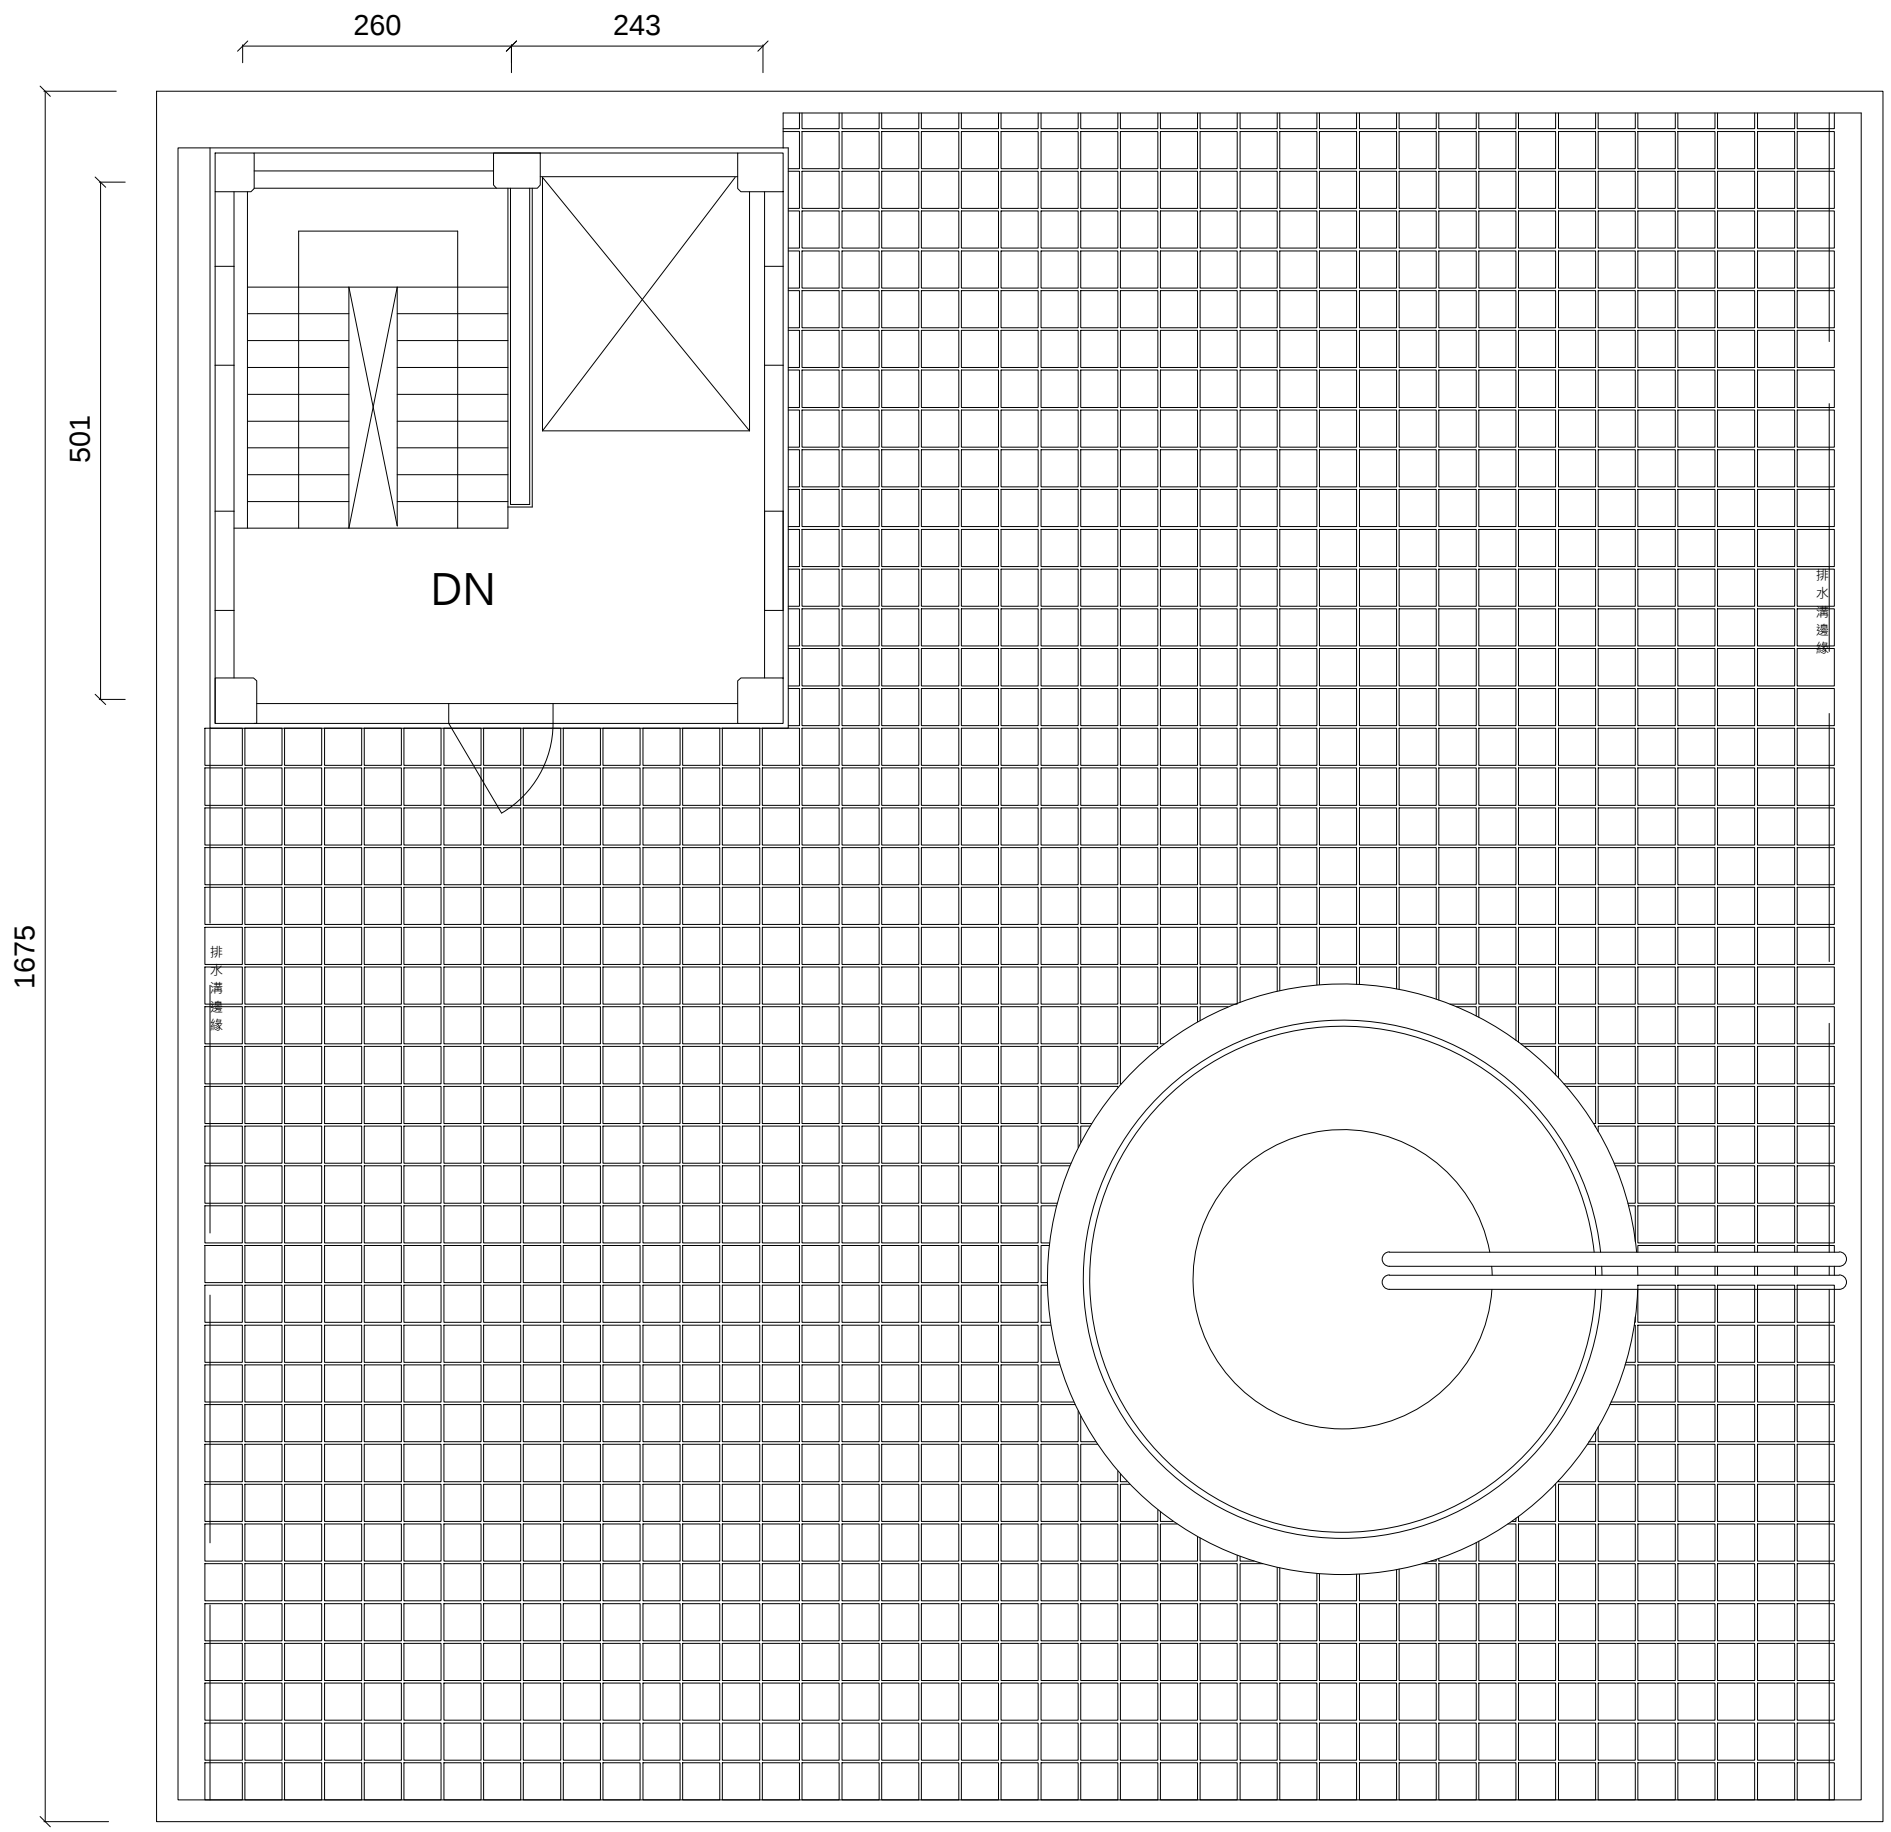



木模室4F平面圖



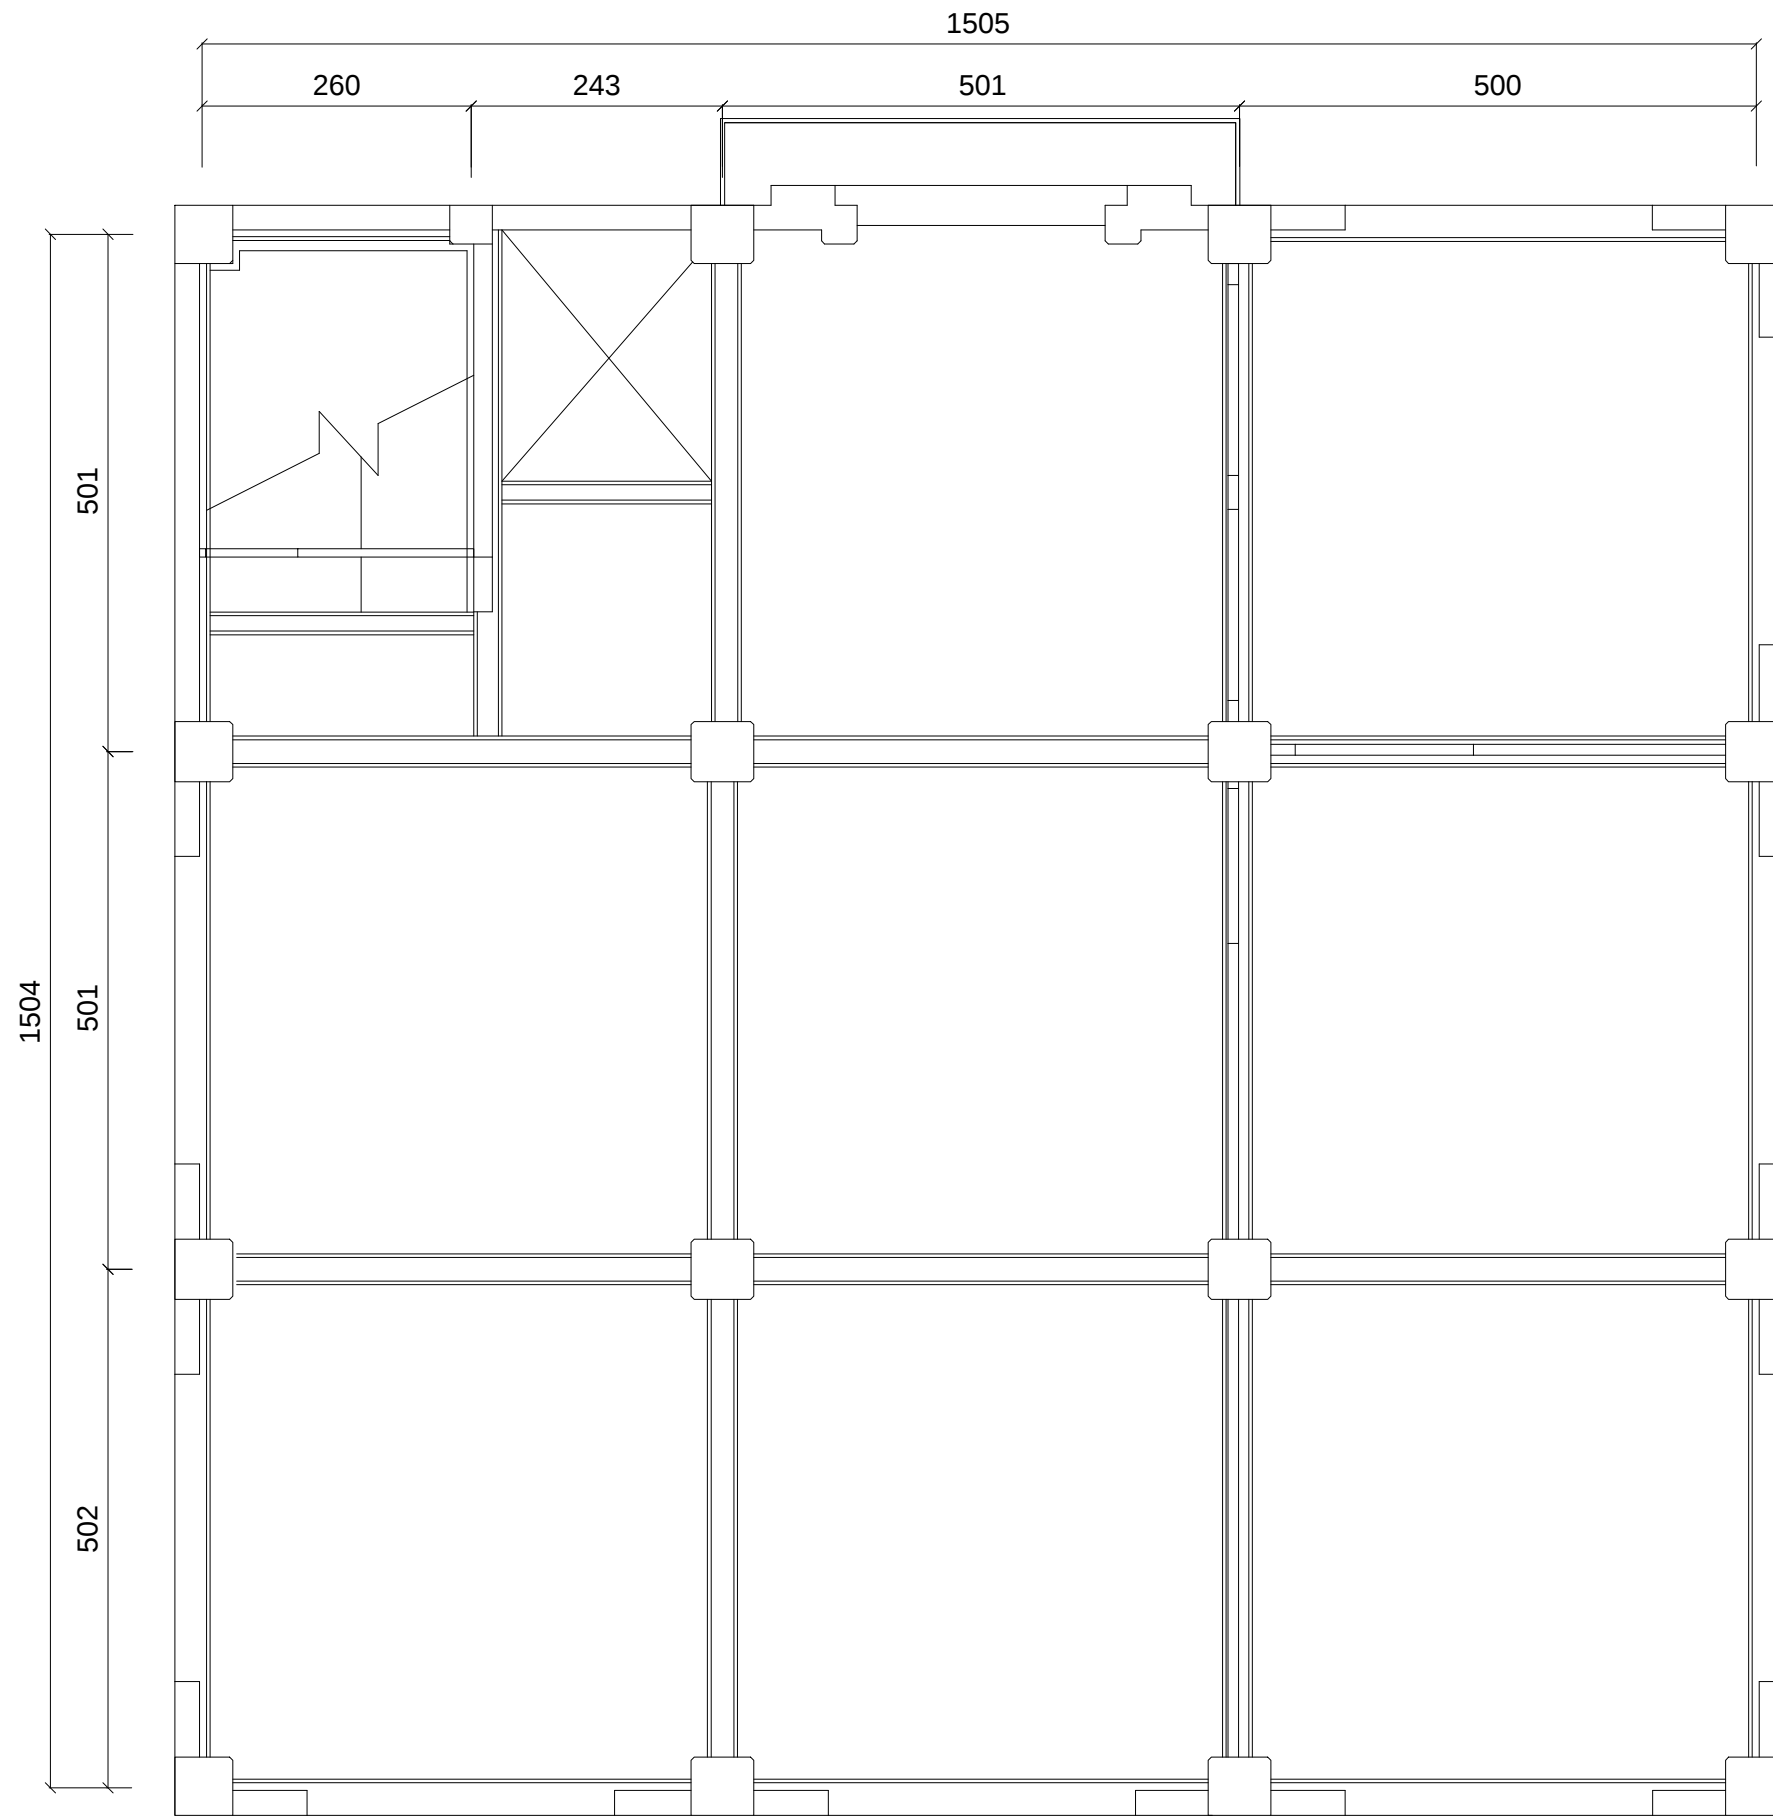



木模室1F天花反射平面圖

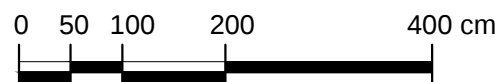

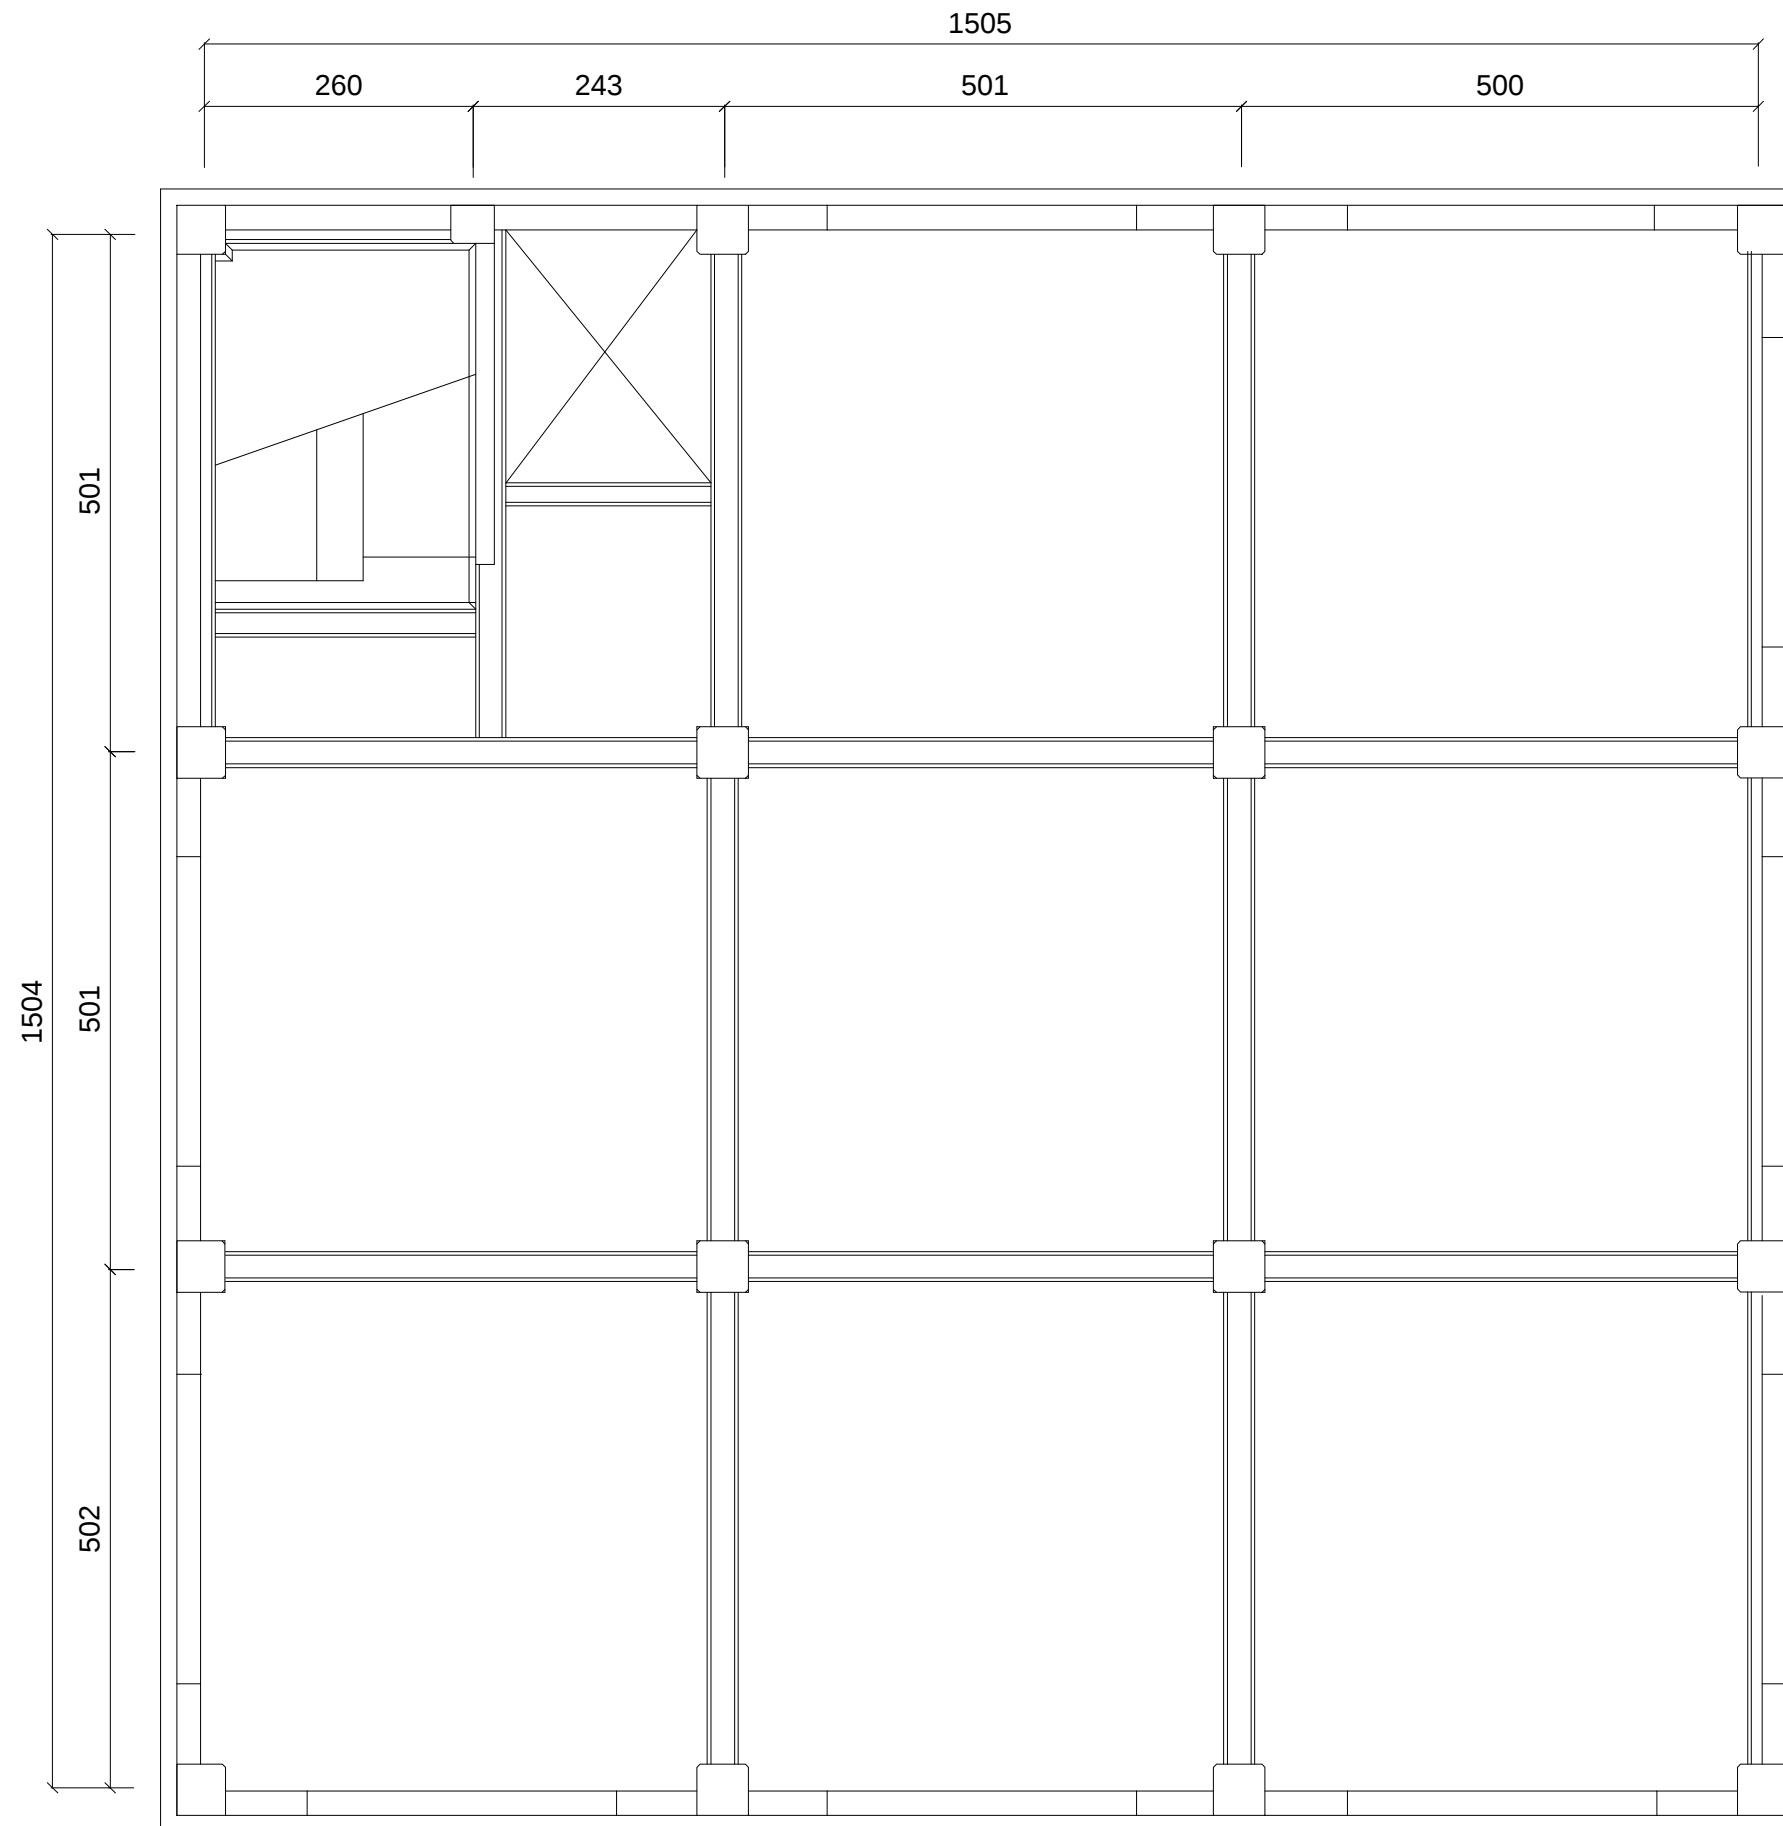



木模室2F天花反射平面圖

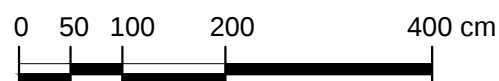

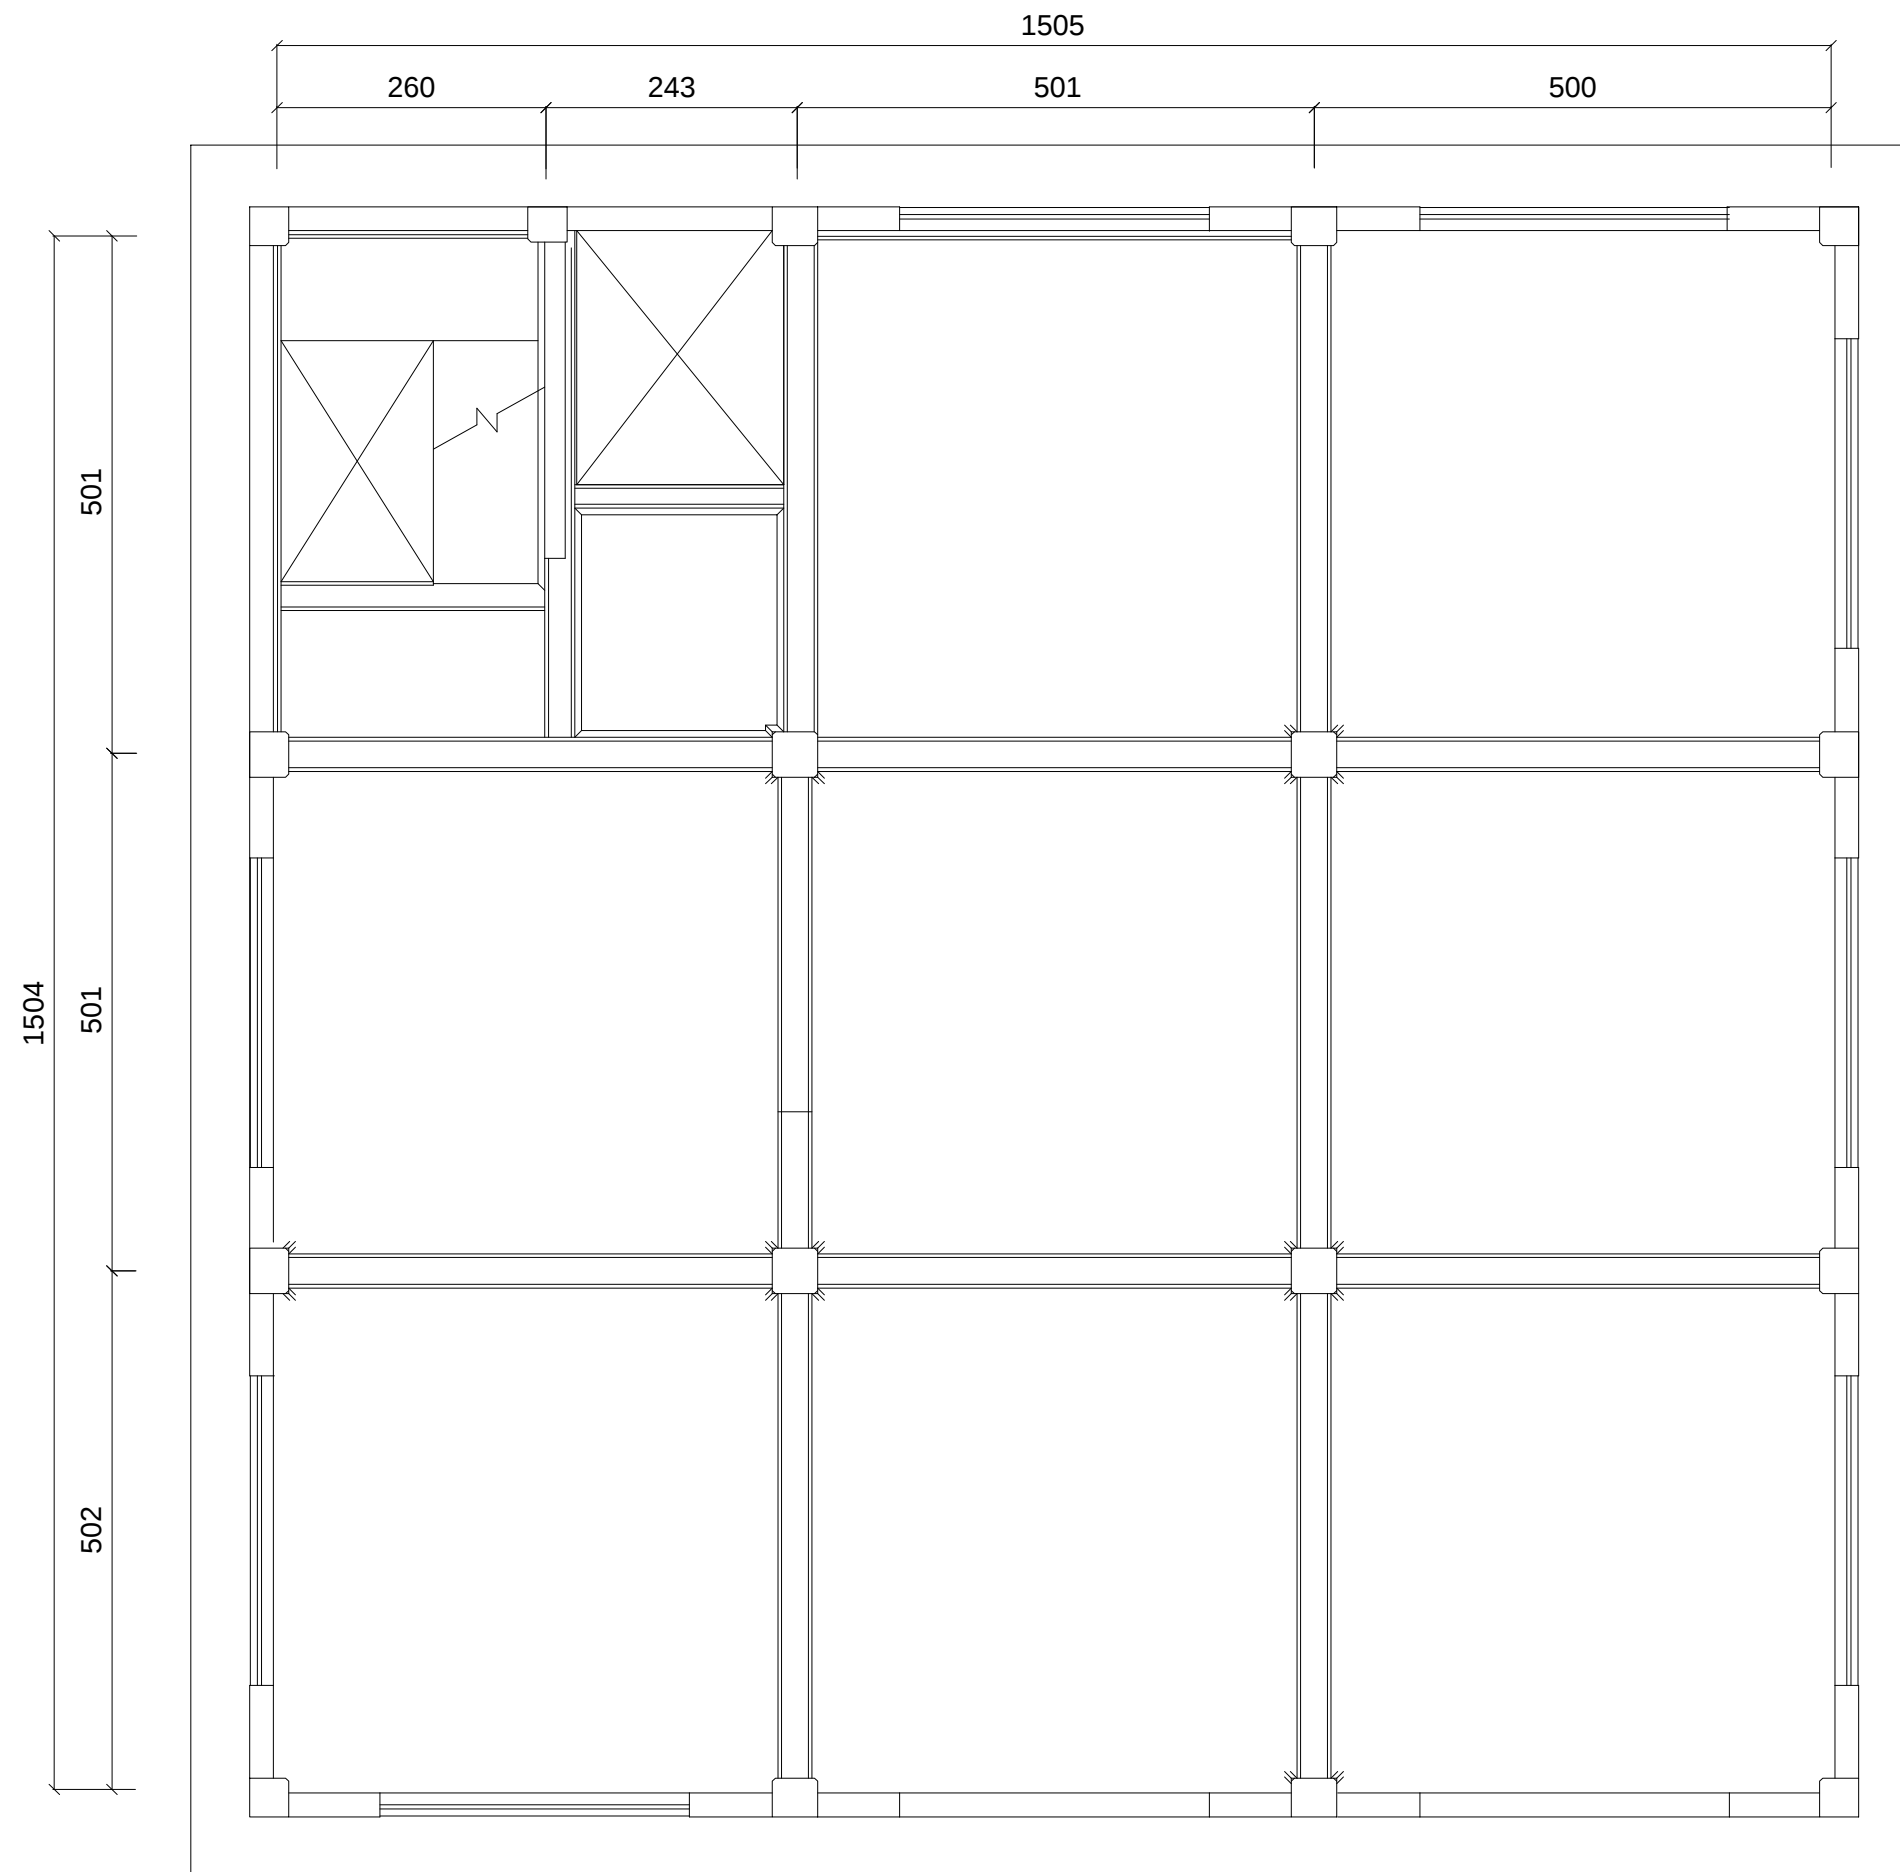



木模室3F天花反射平面圖

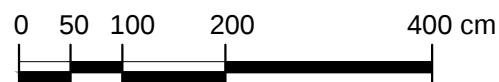

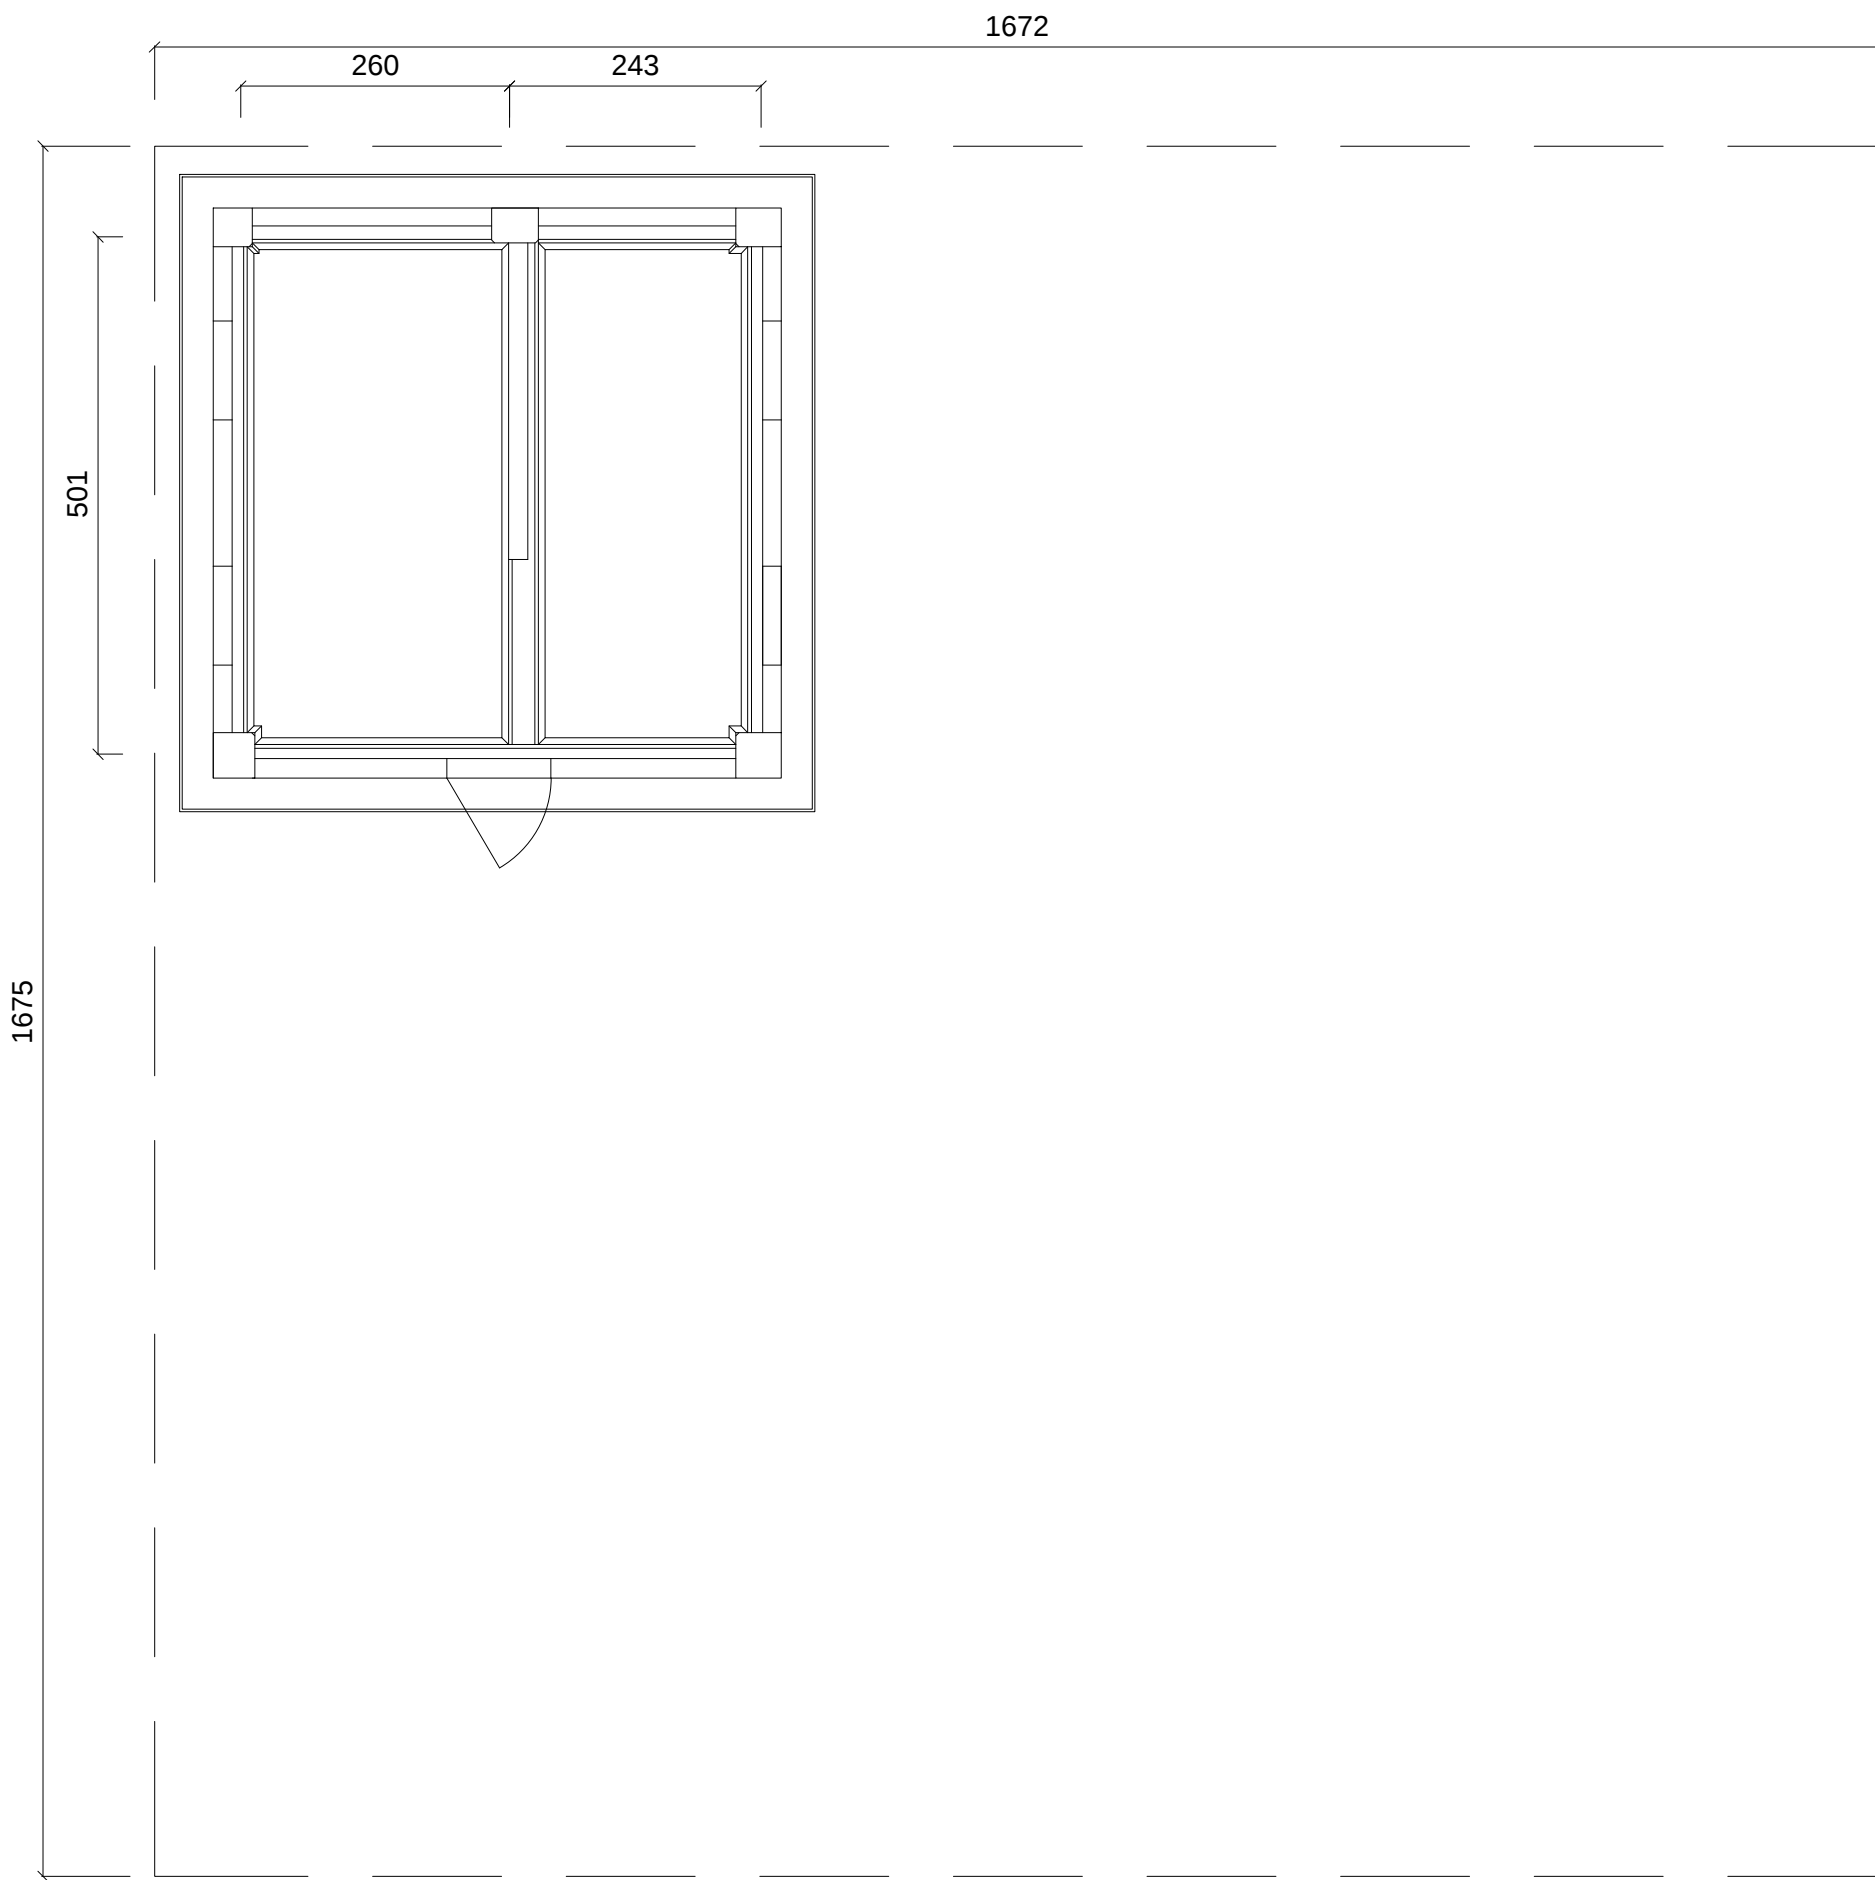


木模室4F天花反射平面圖

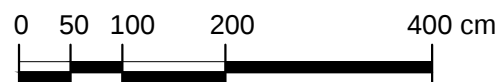

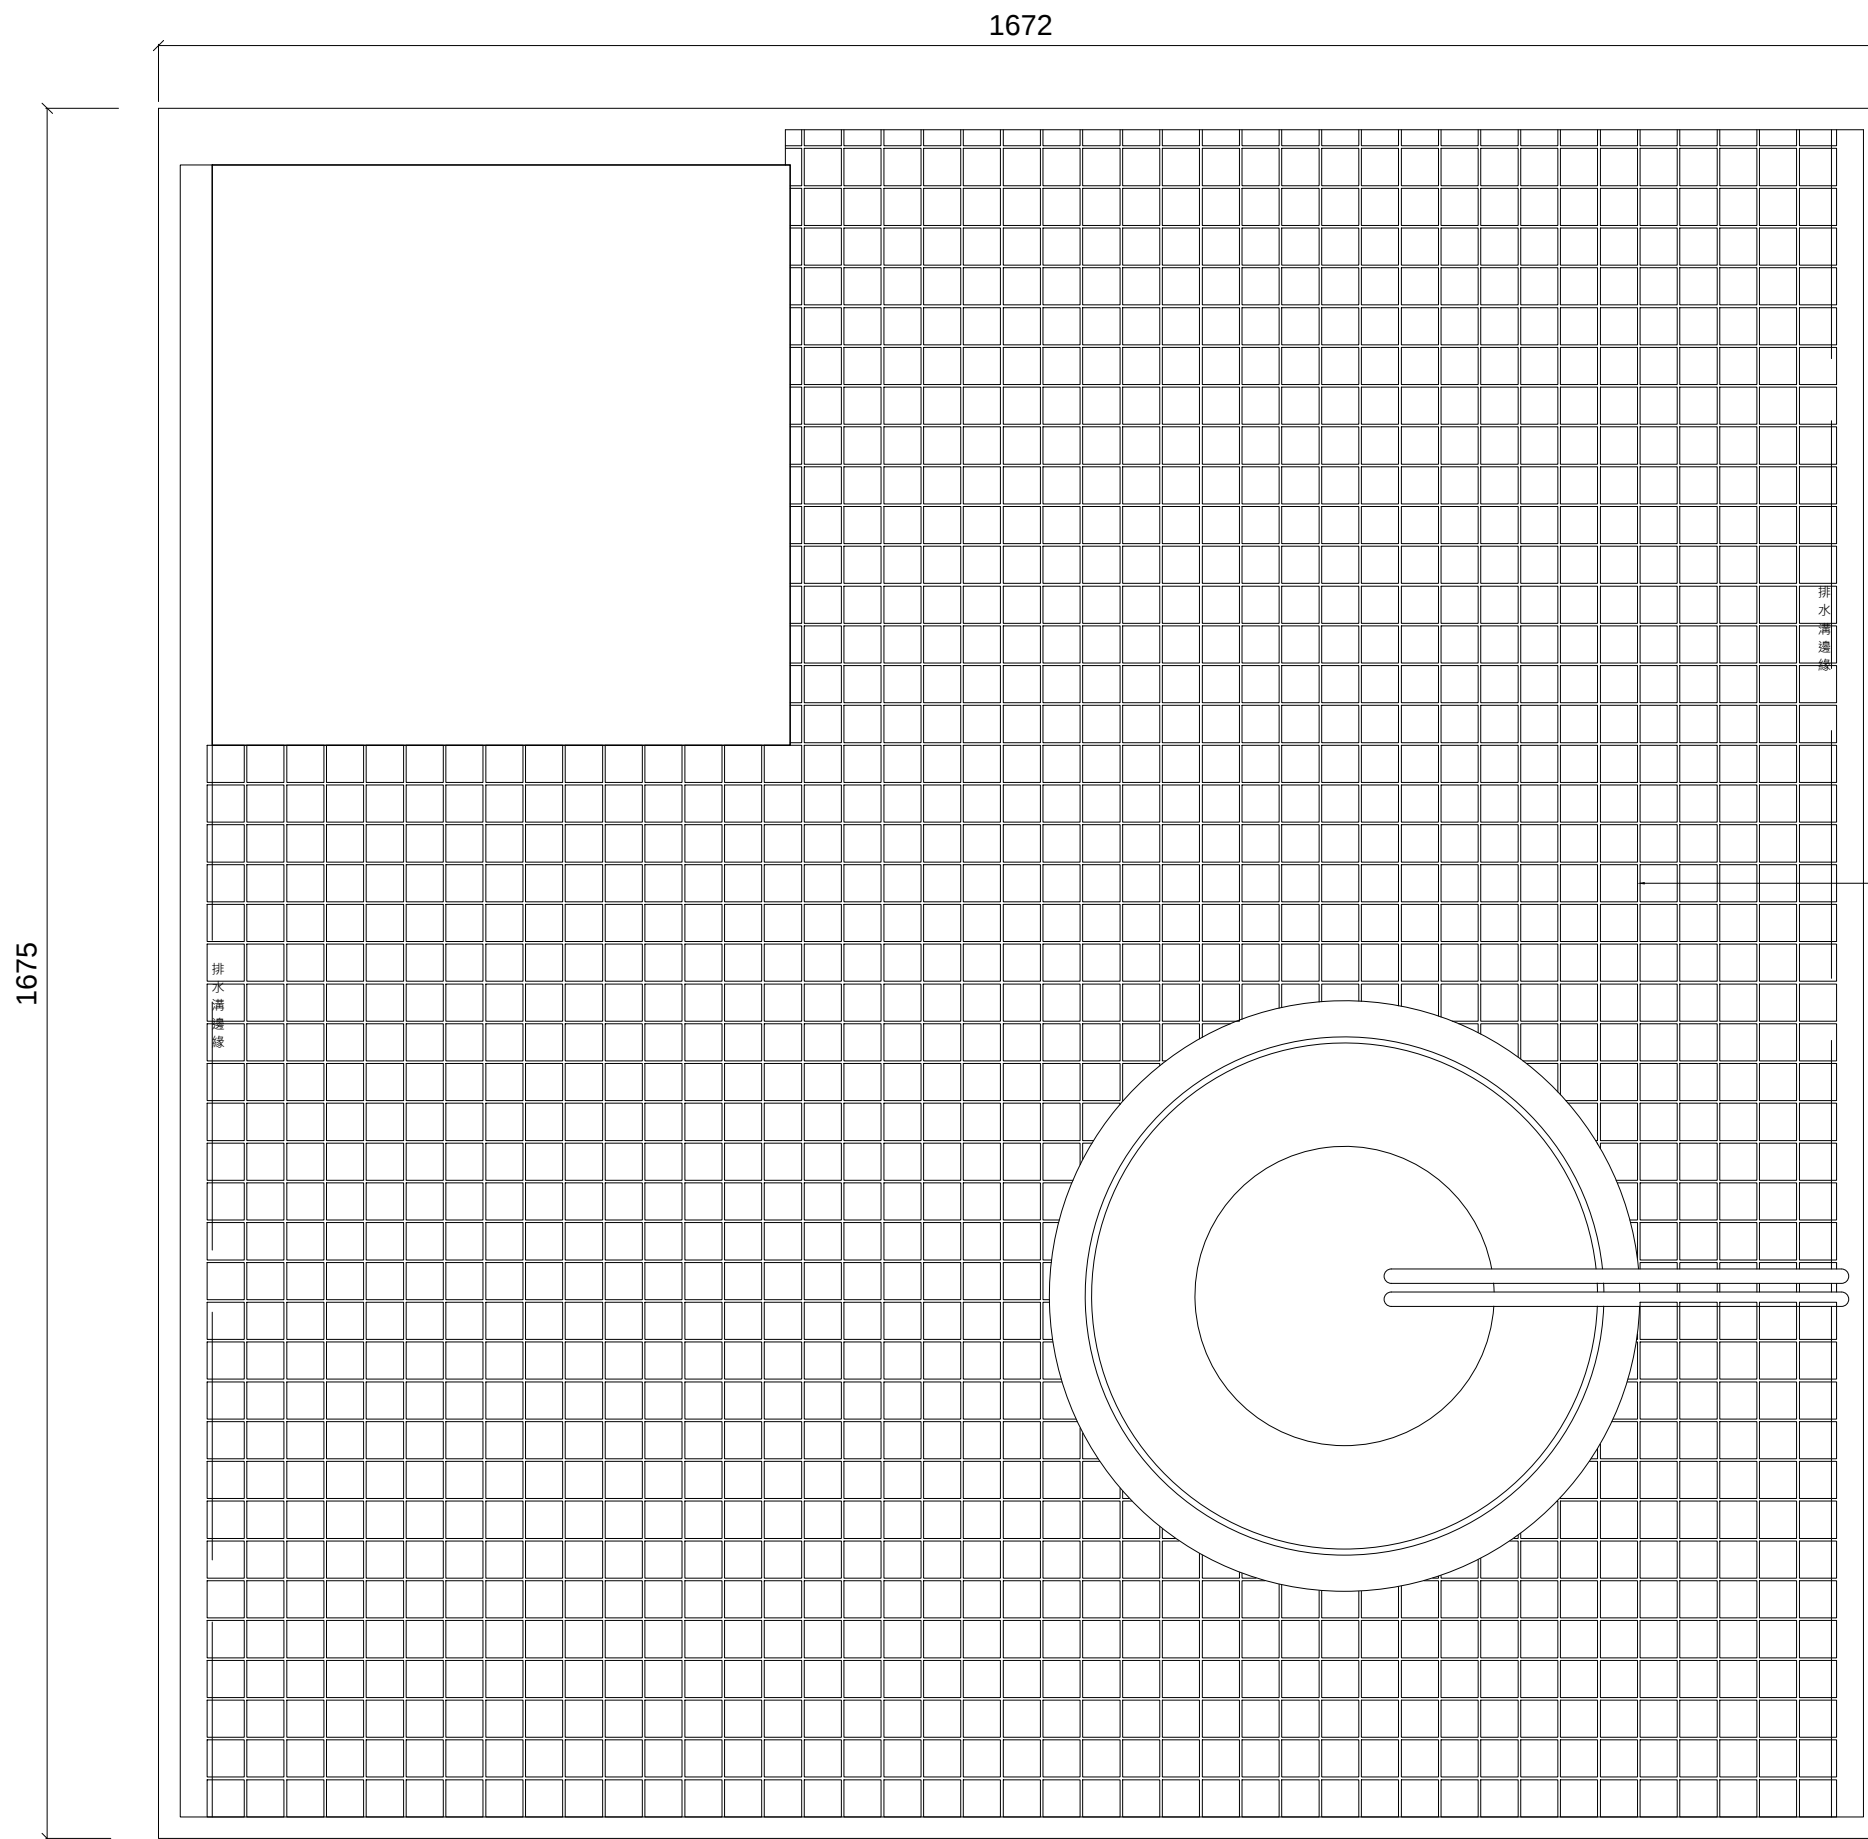

300x300x30mm水泥隔熱磚

木模室屋頂平面圖

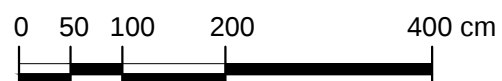

案名 國定古蹟臺北機廠全區修復及再利用計畫



圖名 木模室屋頂平面圖

比例 1/50 _A3

單位 cm



圖號 9
K-1

張號 300

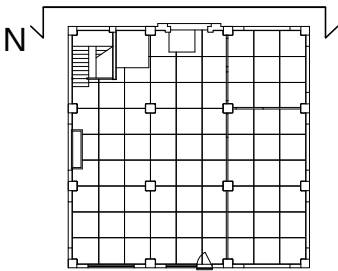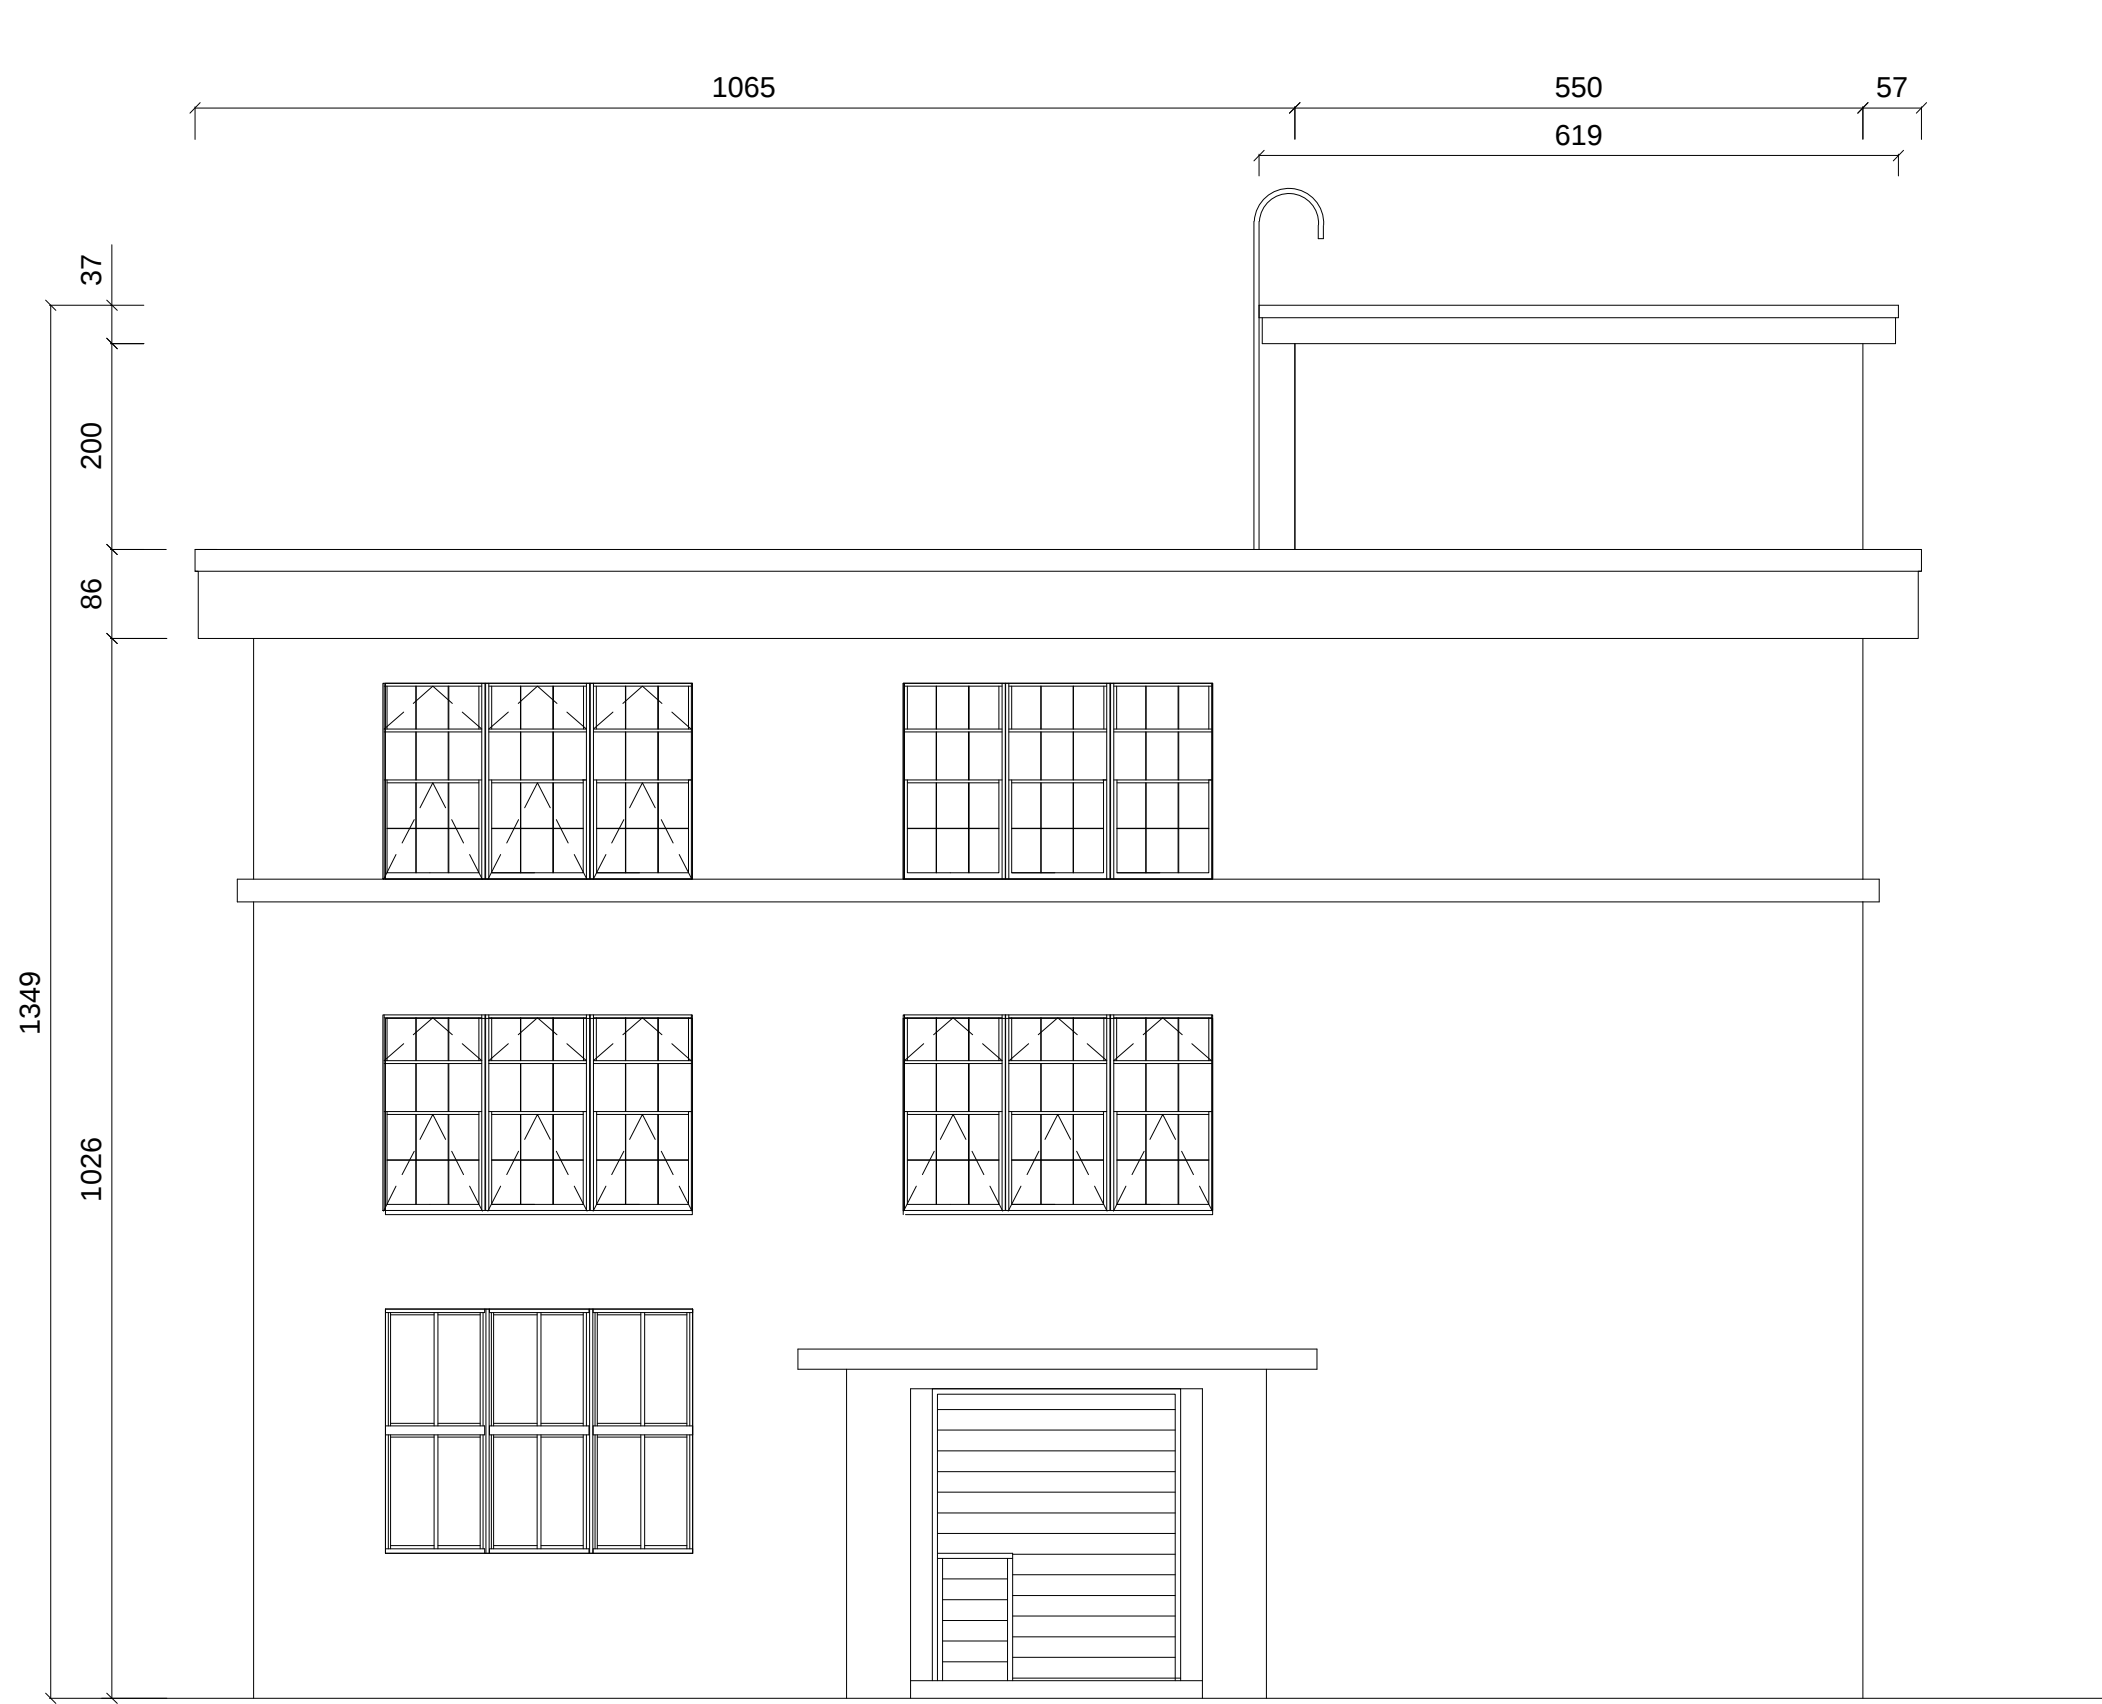



木模室北向立面圖



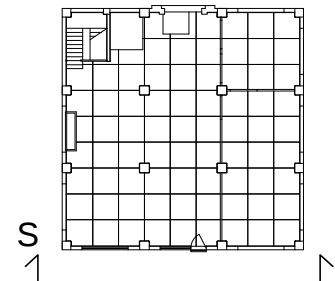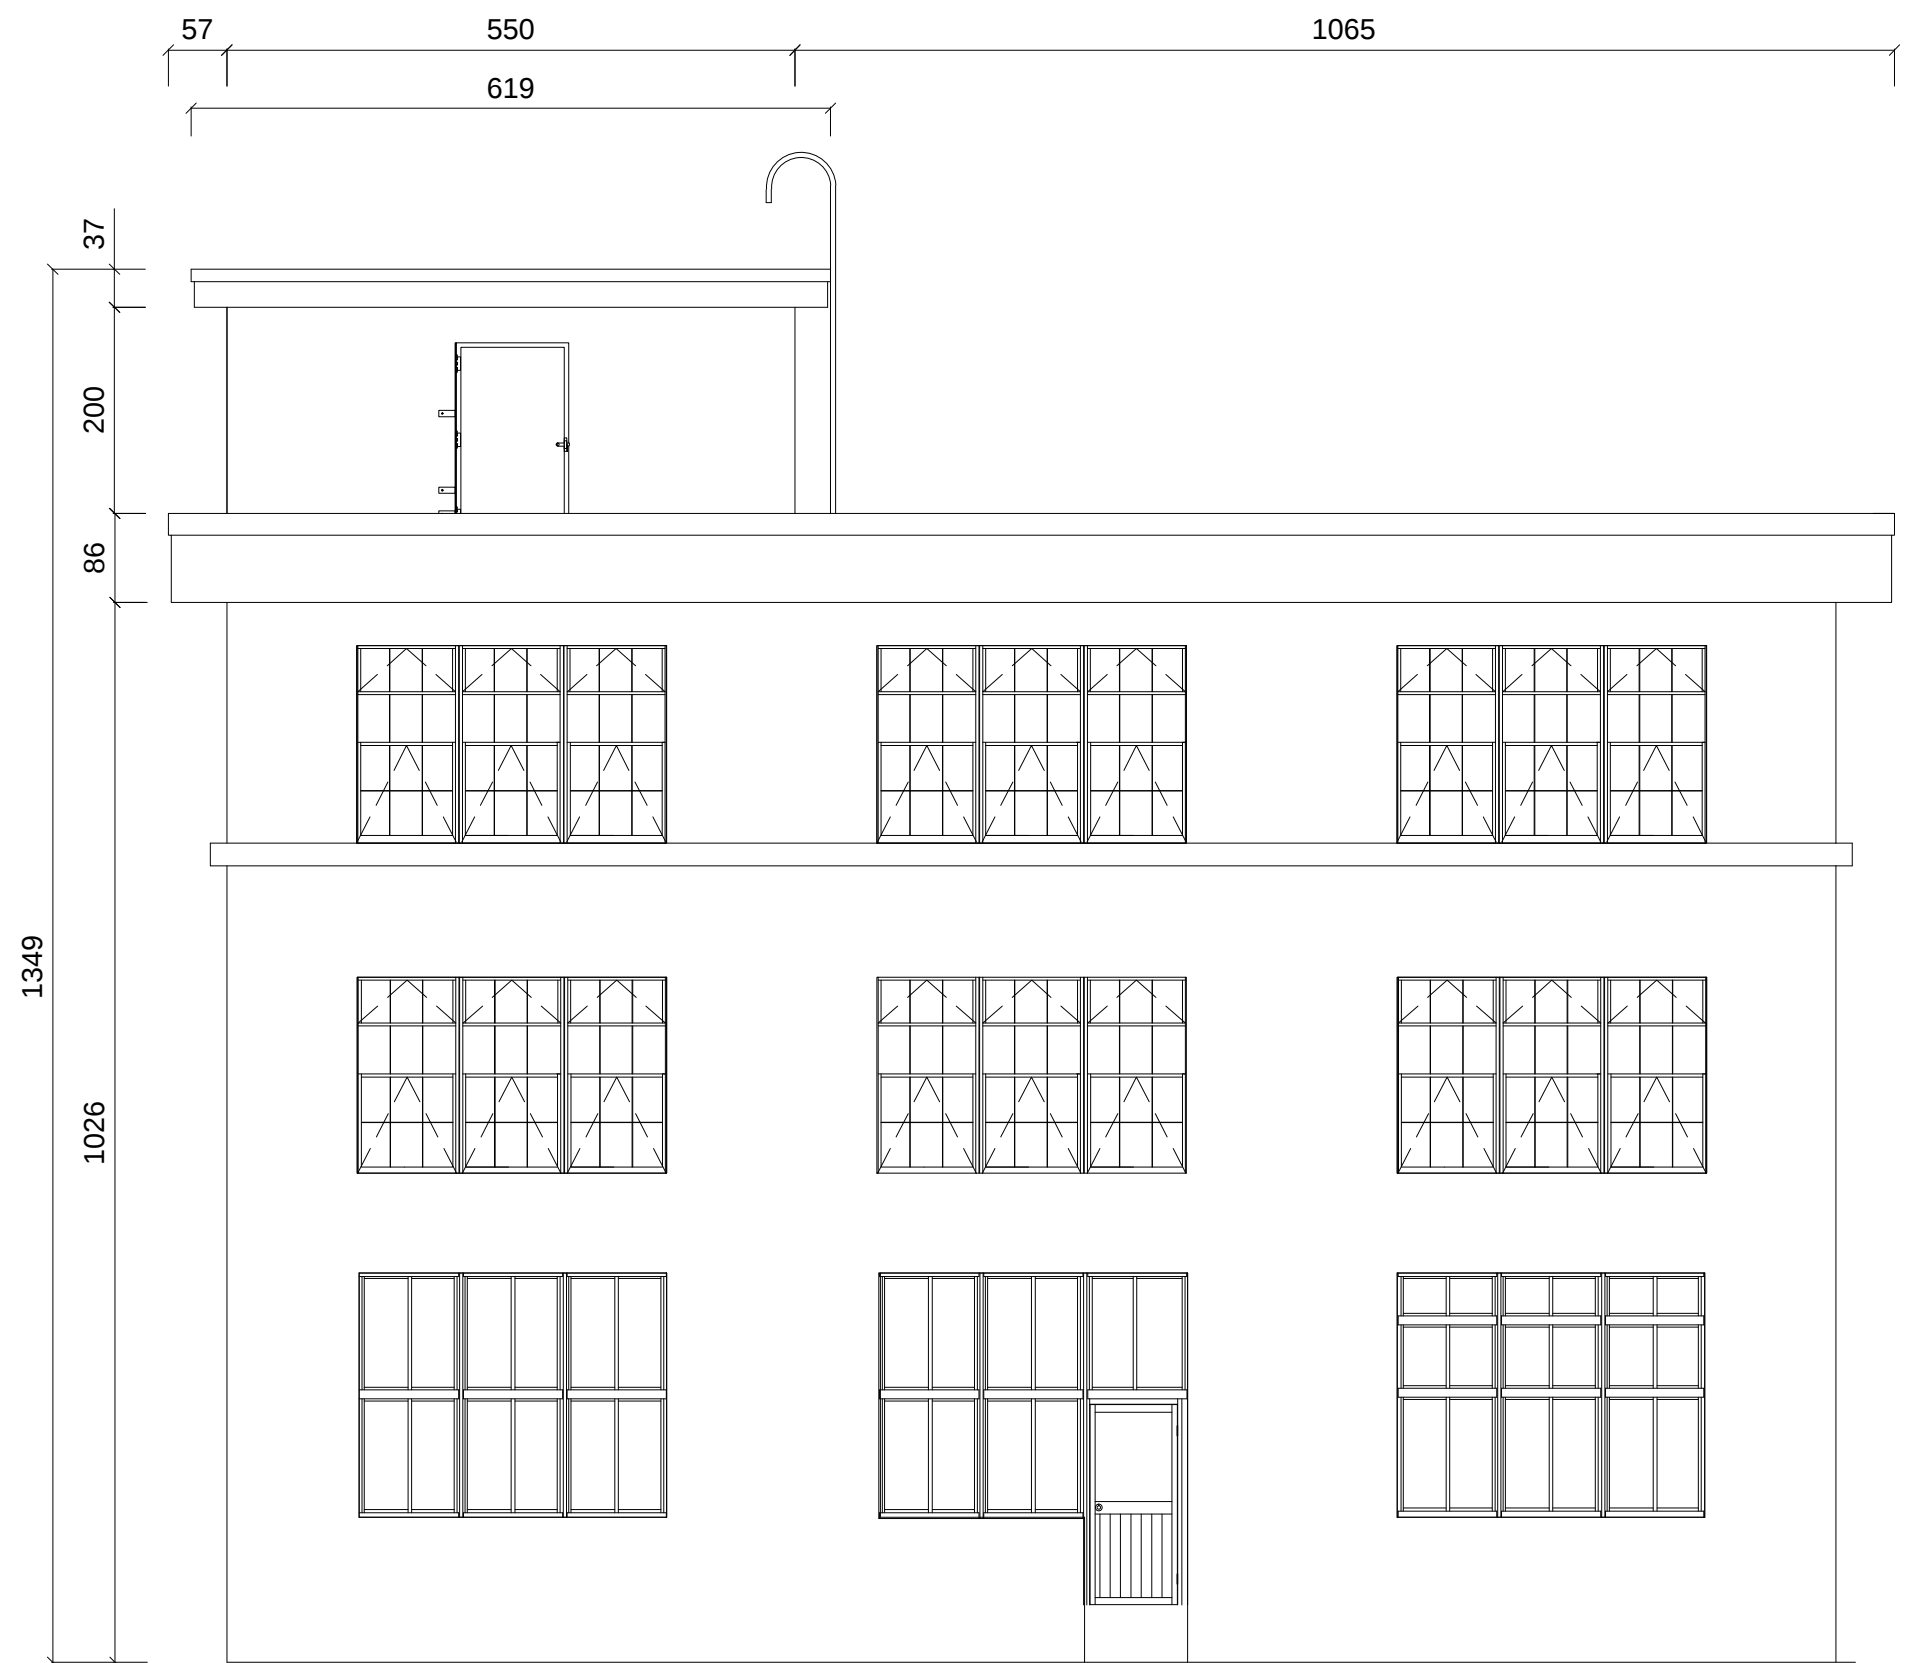



木模室南向立面圖



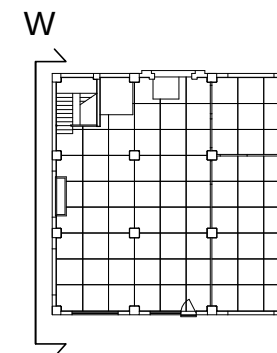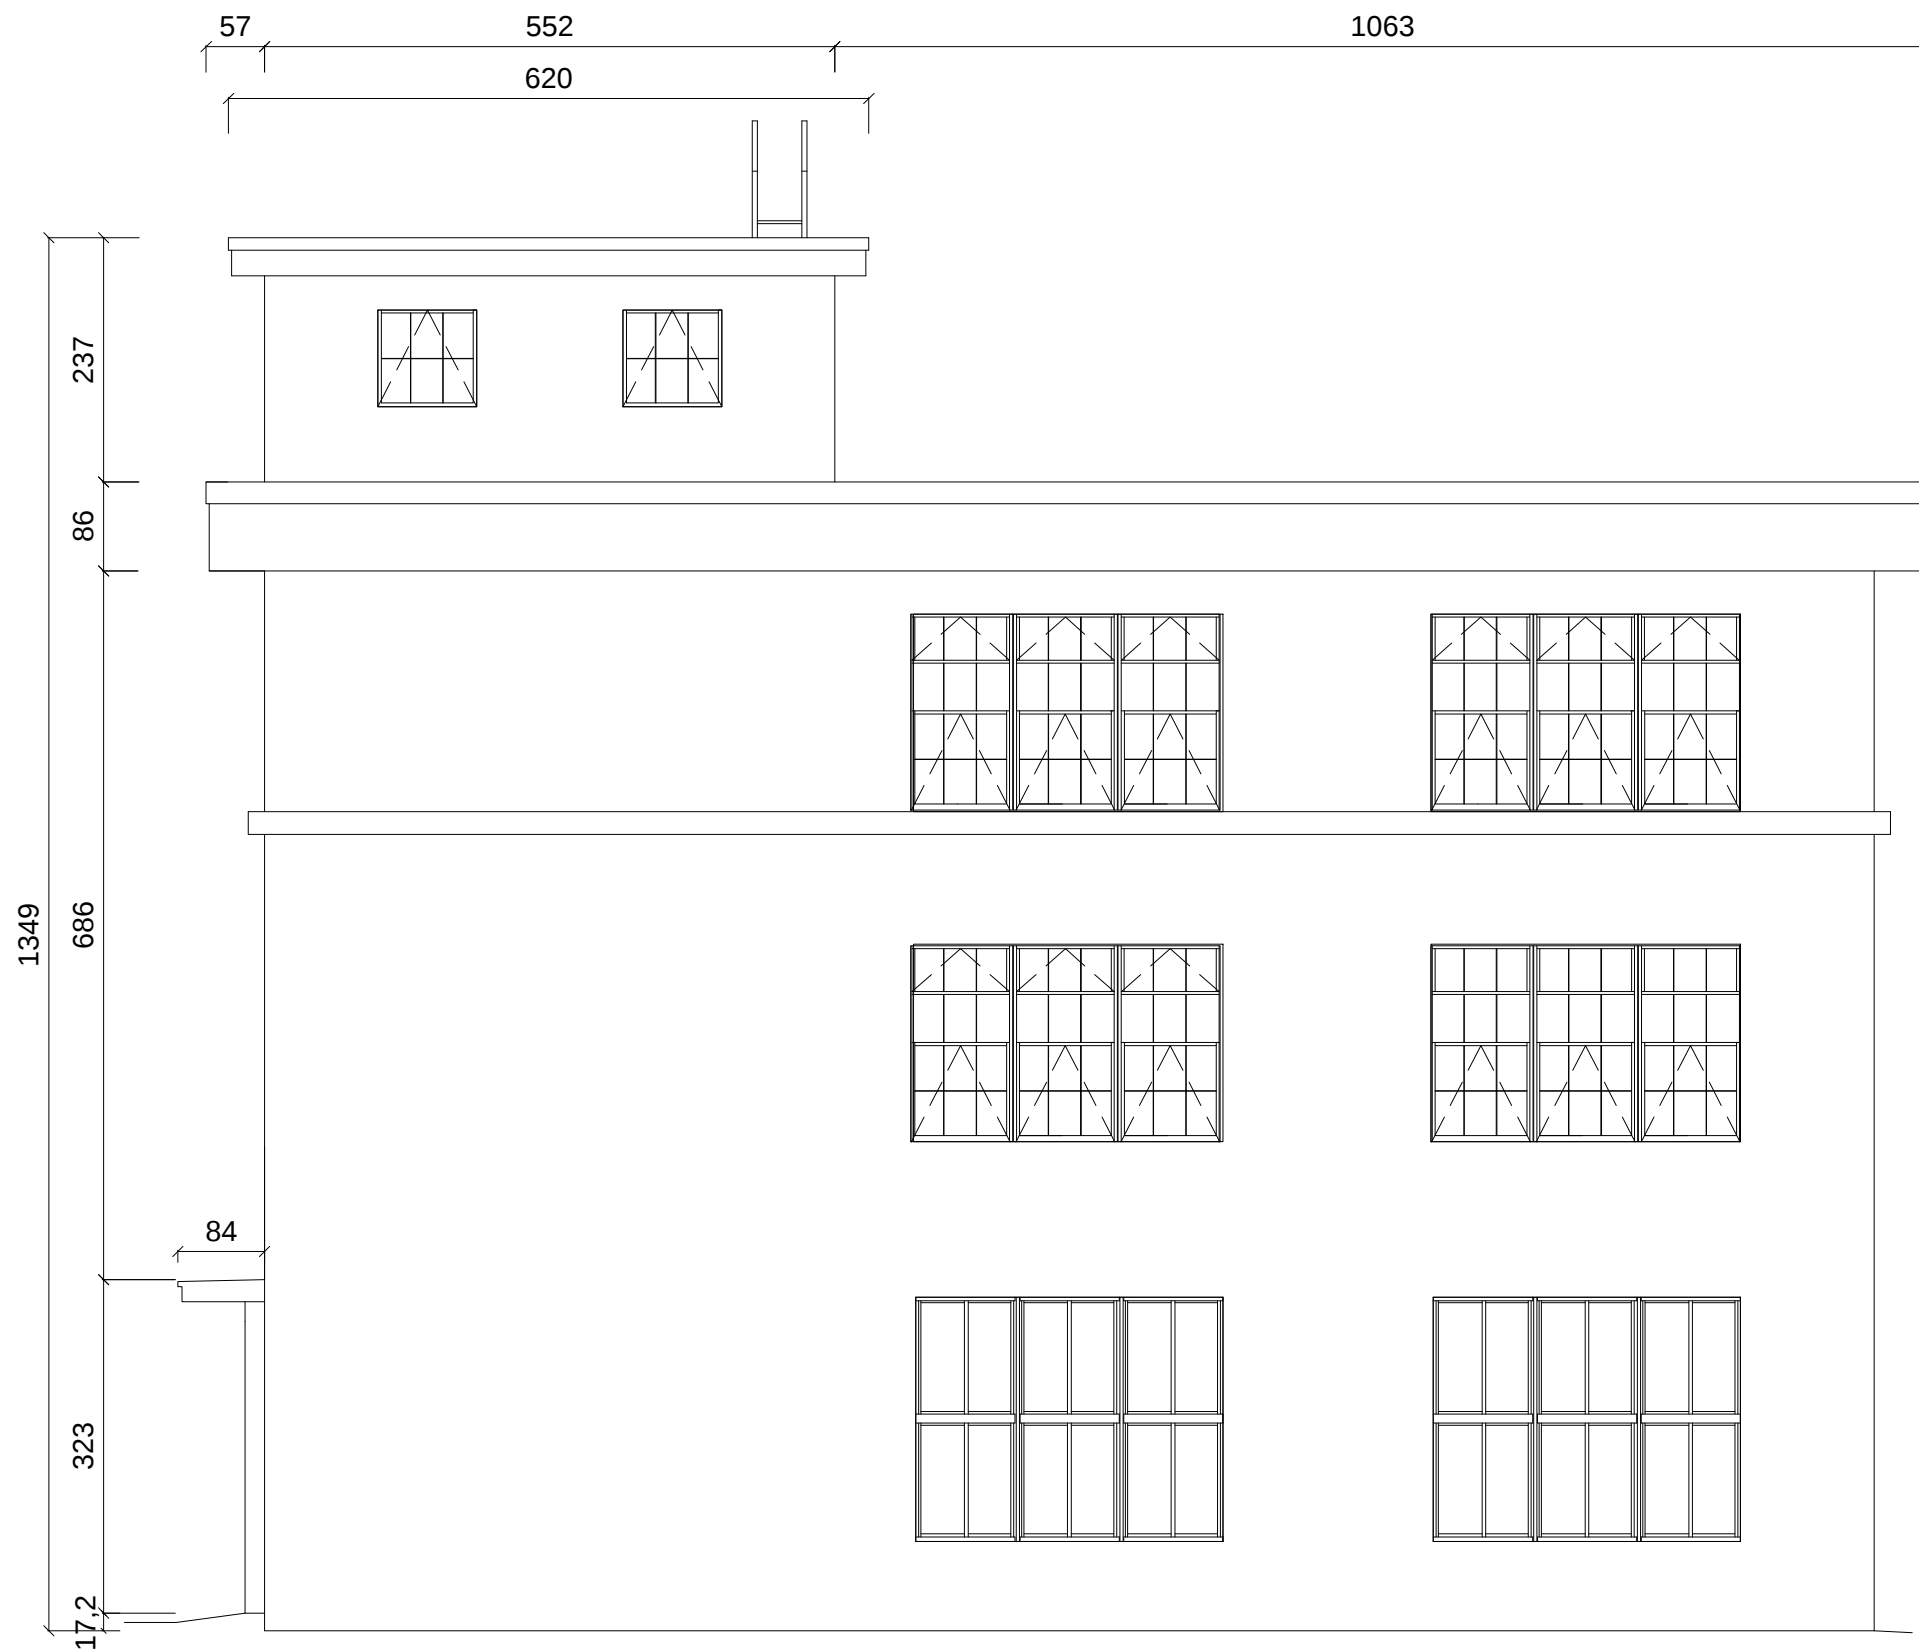



木模室西向立面圖

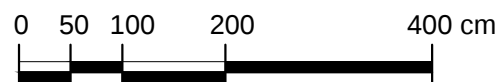

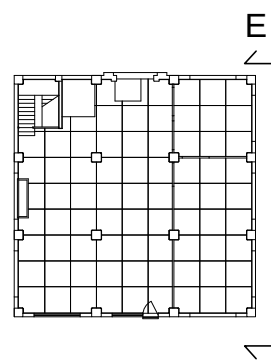




木模室東向立面圖

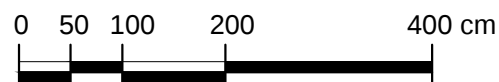

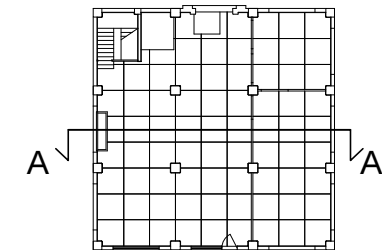



木模室A-A'剖面圖

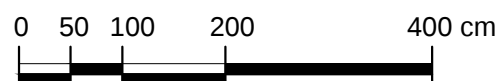

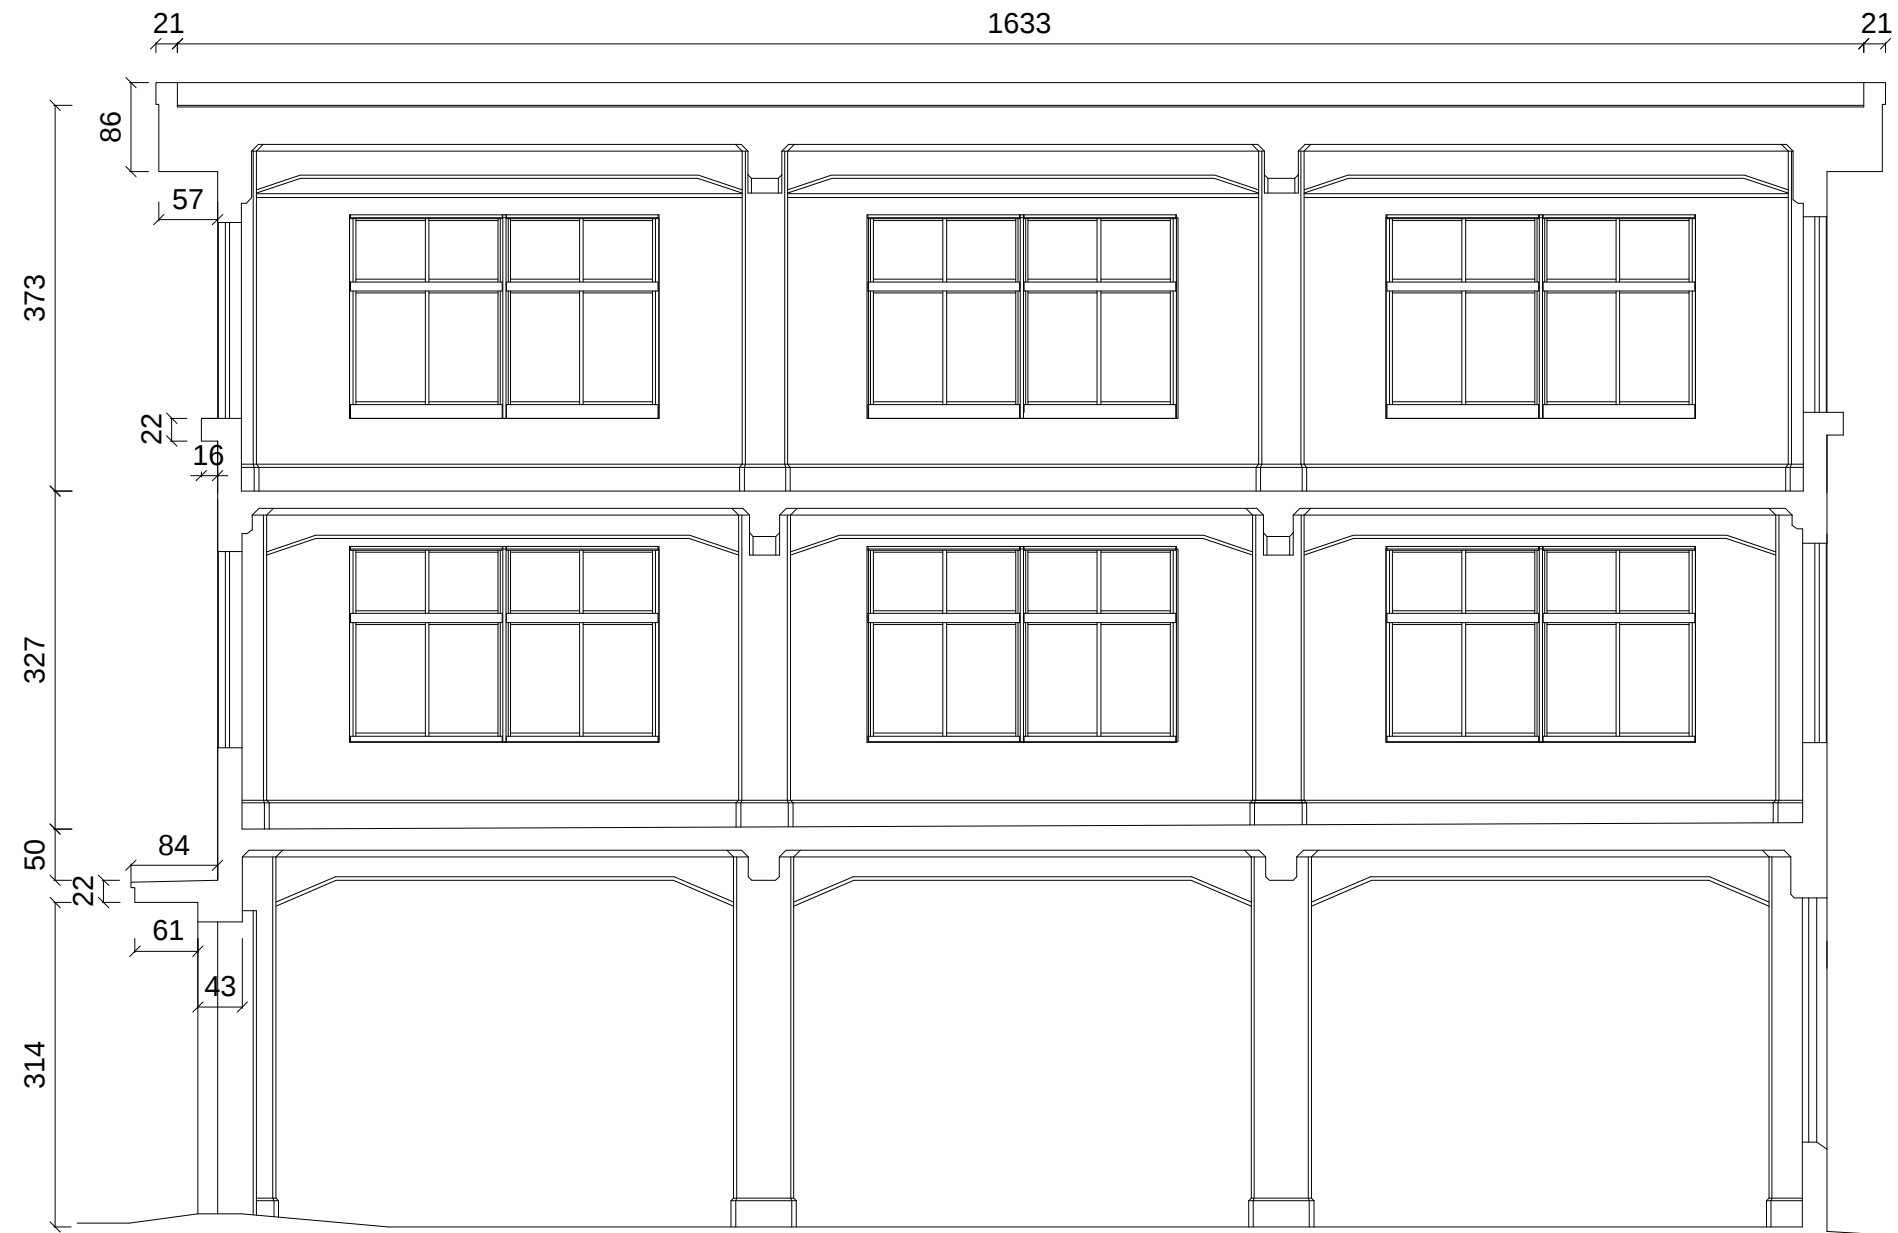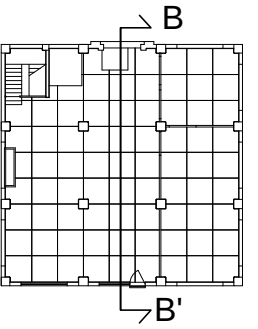


木模室B-B'剖面圖

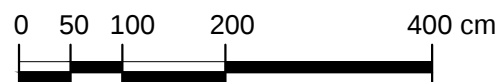

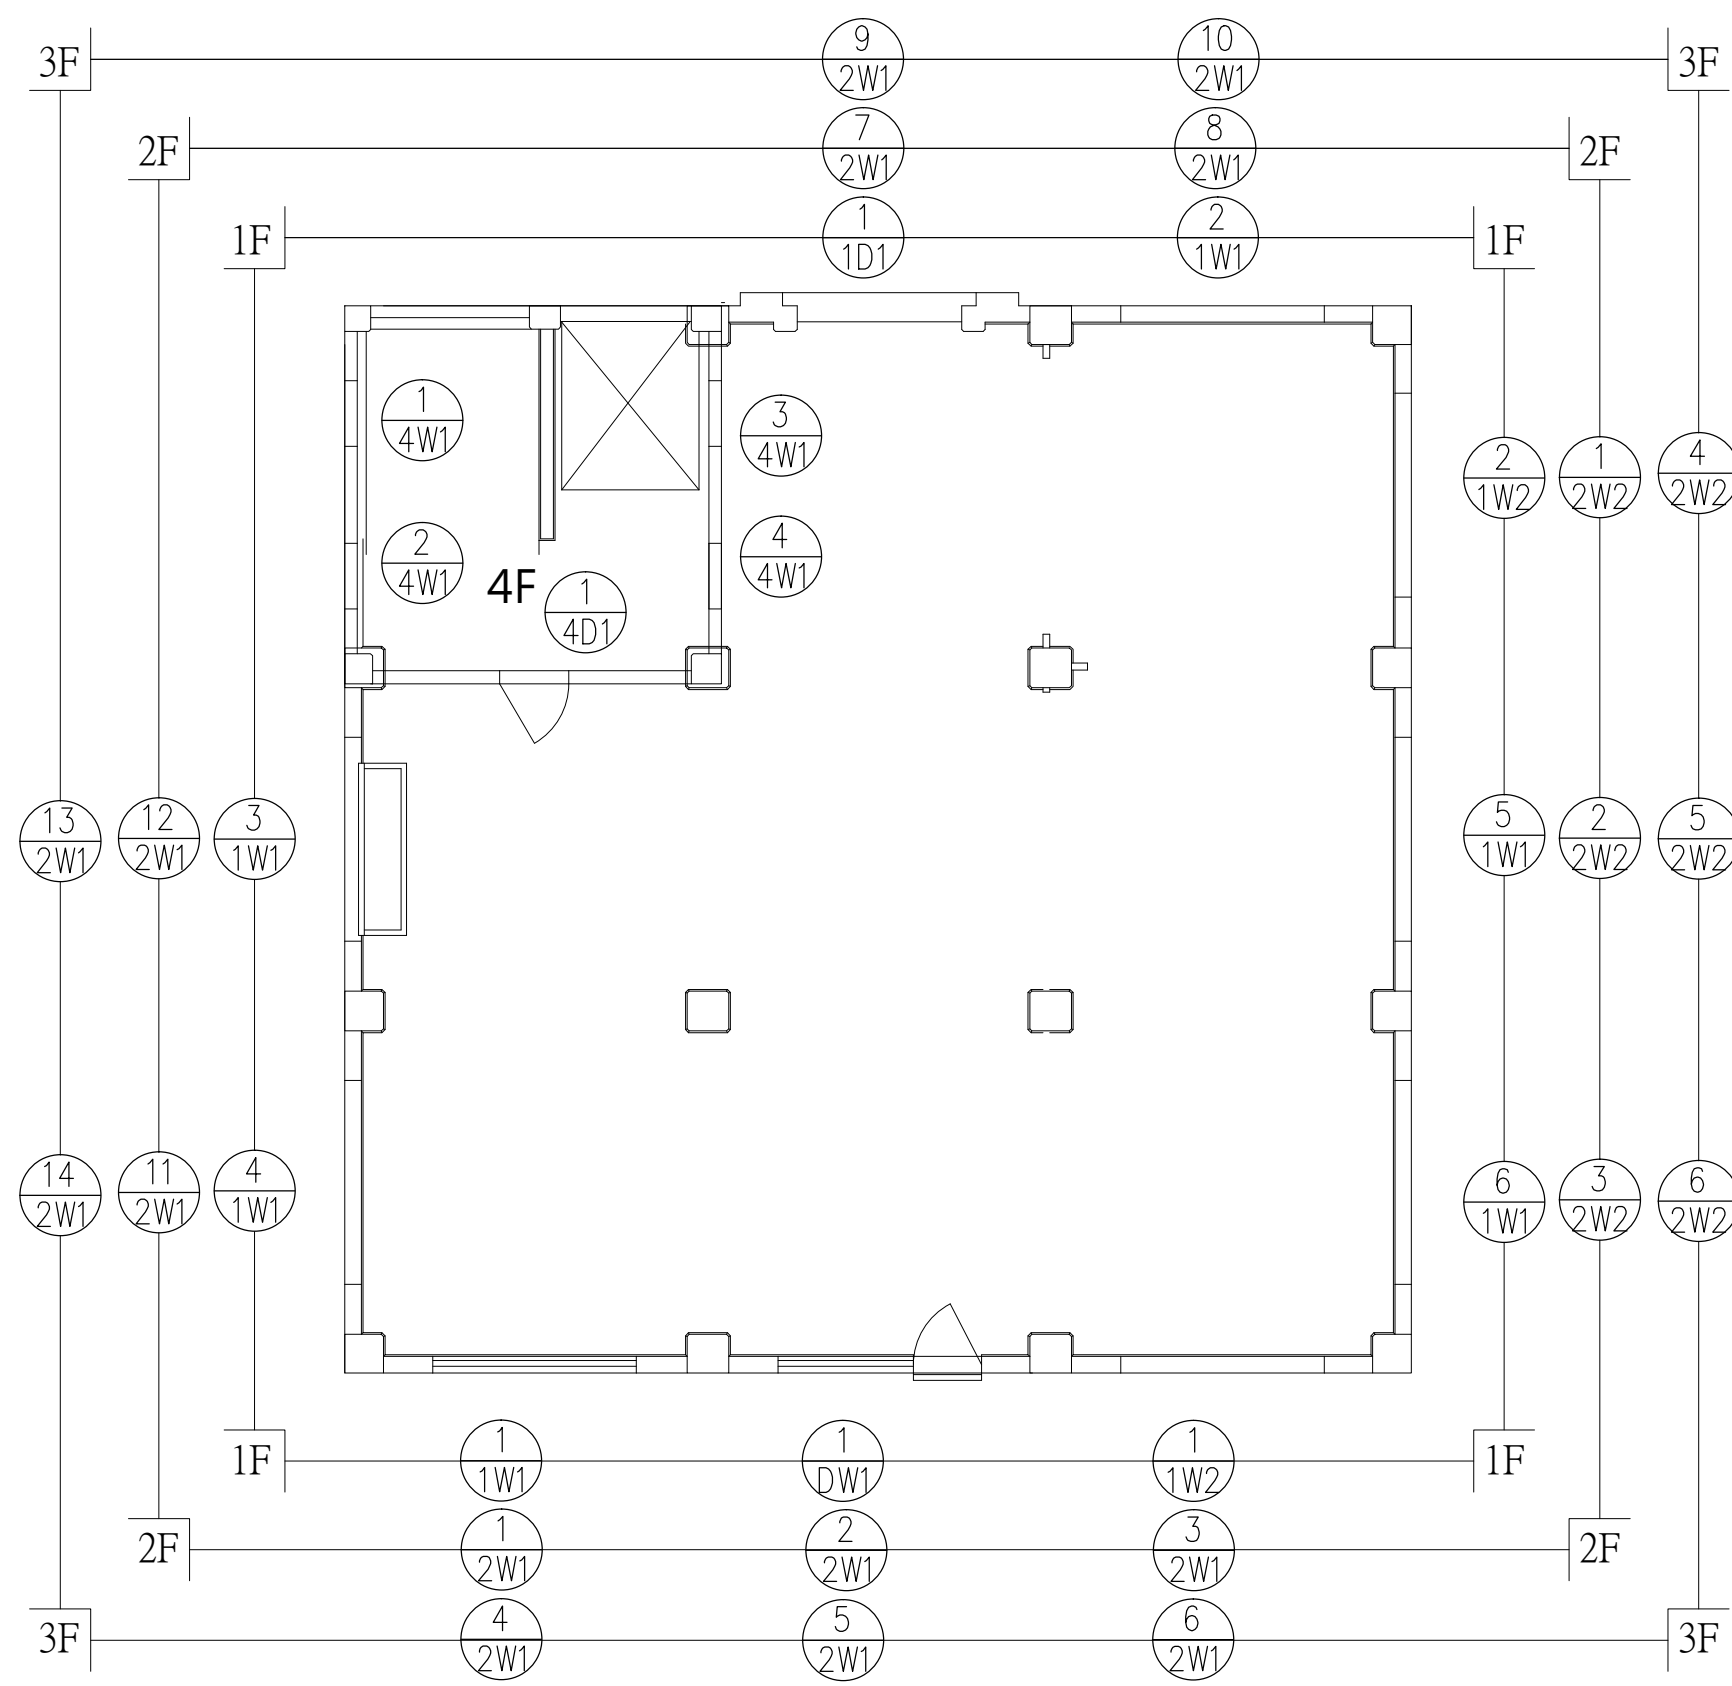


木模室門窗編碼圖




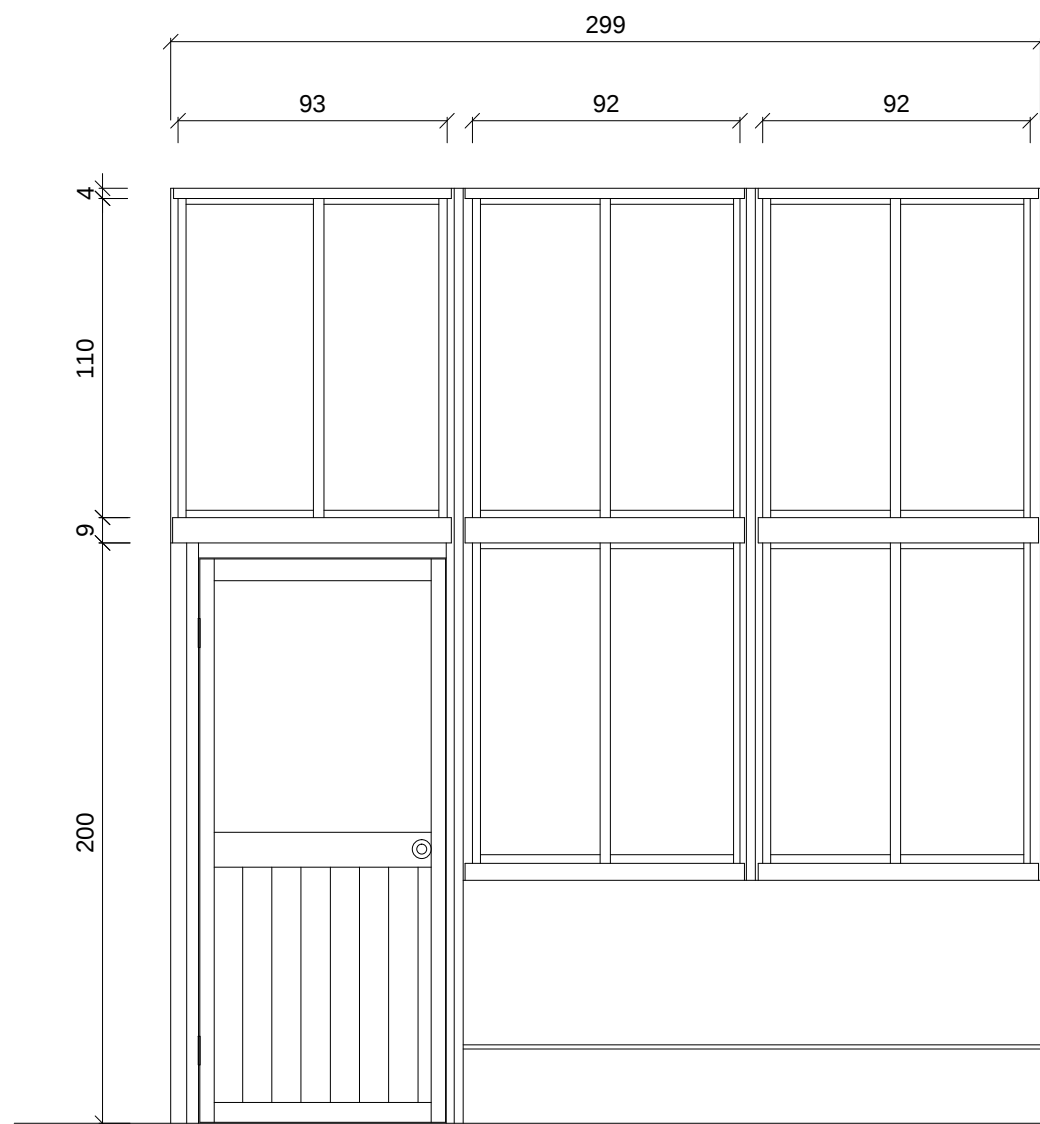


內側立面圖

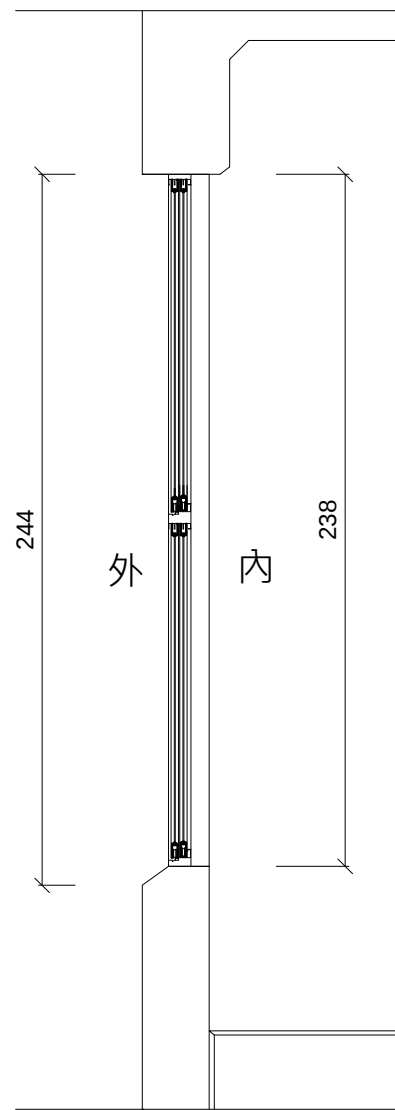

剖面圖

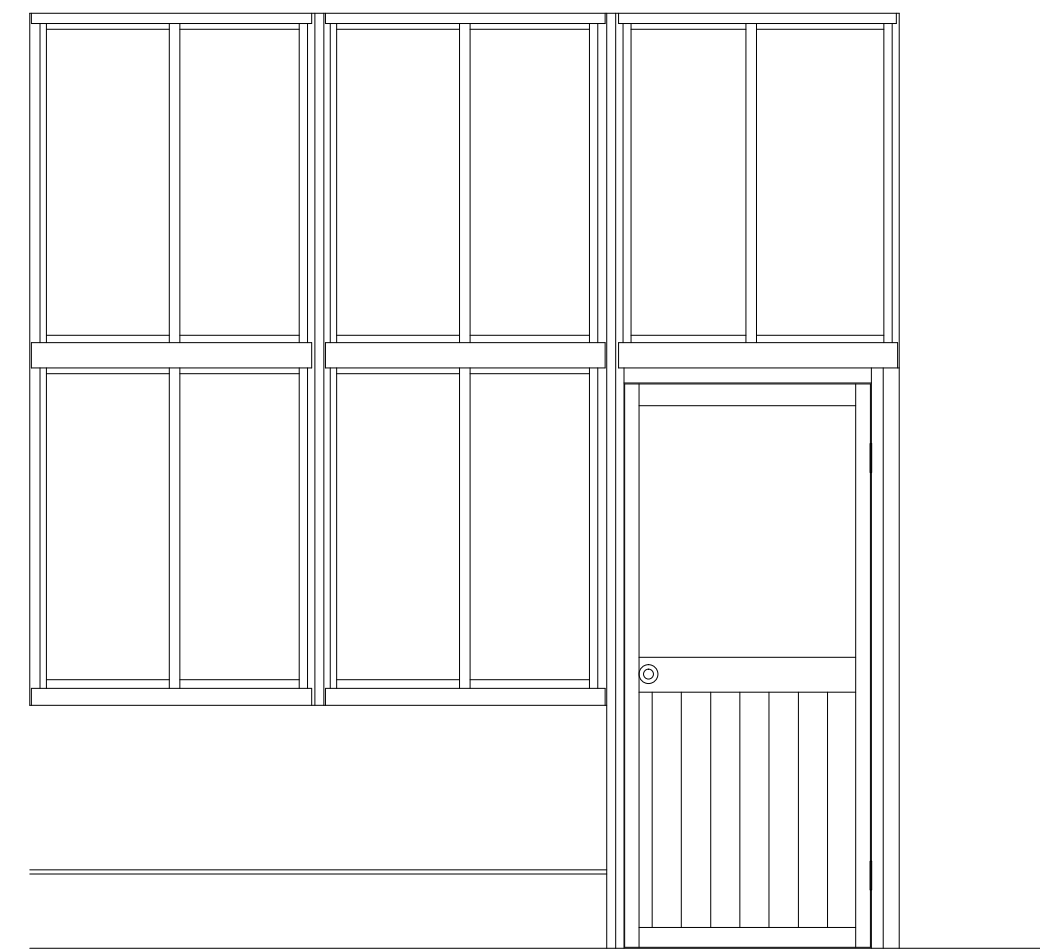



外側立面圖

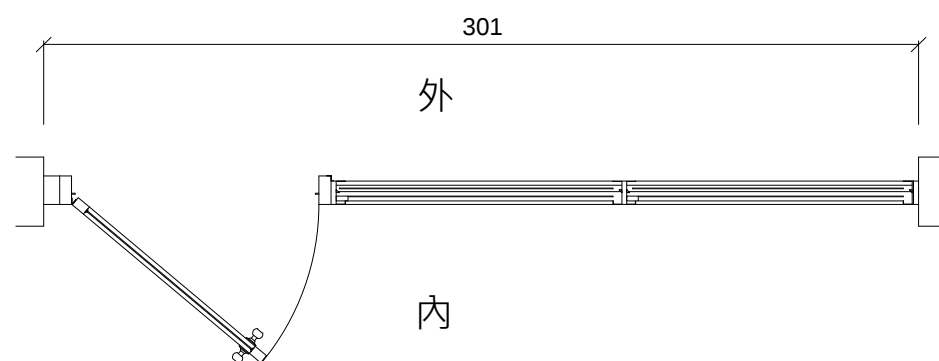


平面圖

門作細部大樣 DW1

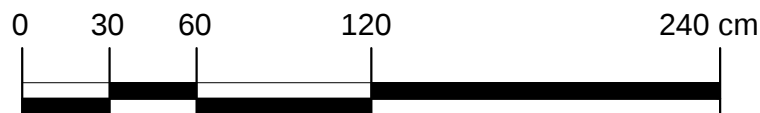


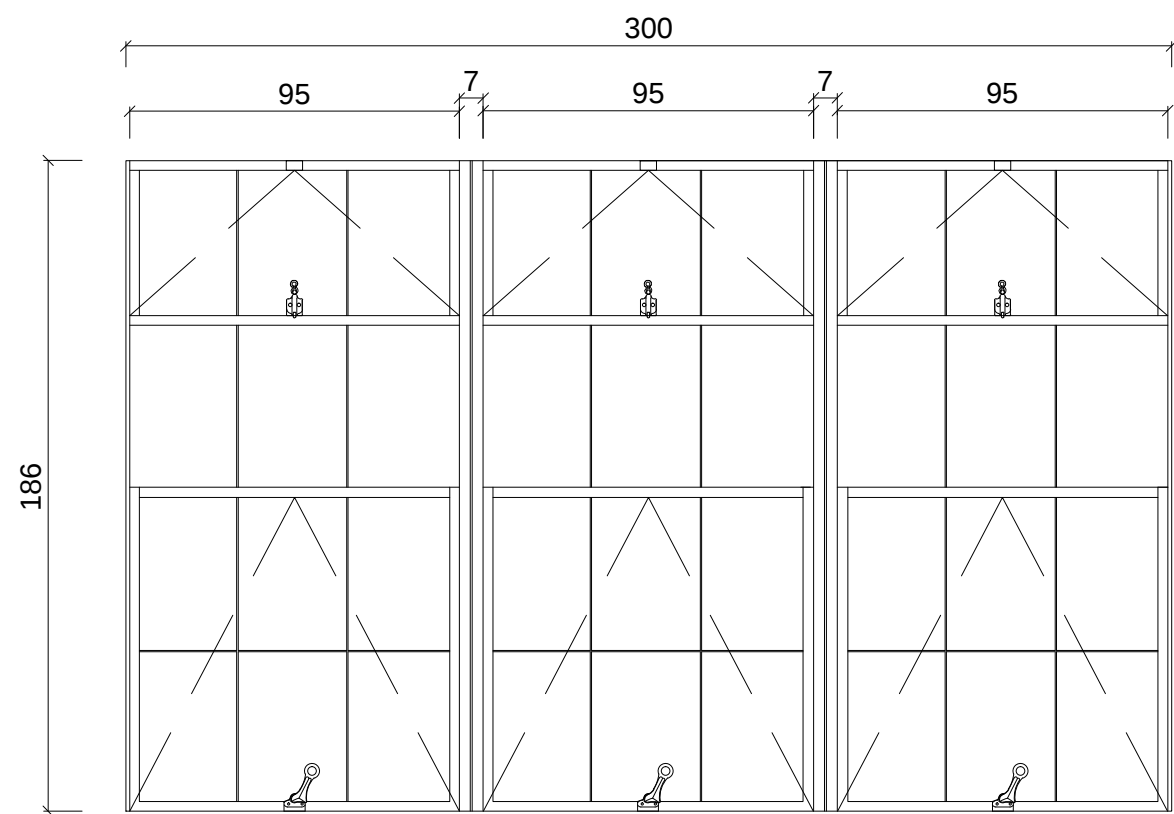


內側立面圖

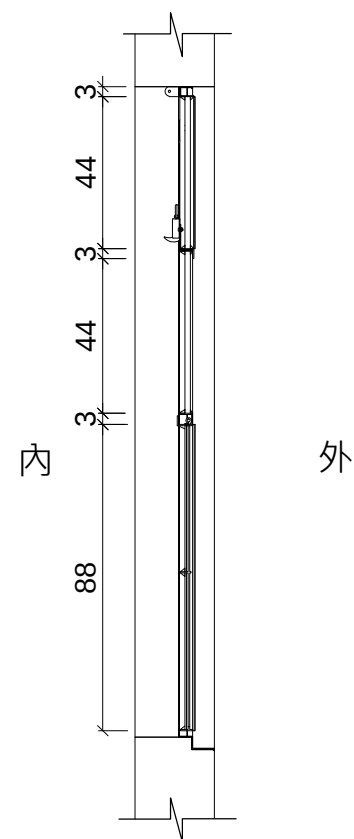

剖面圖

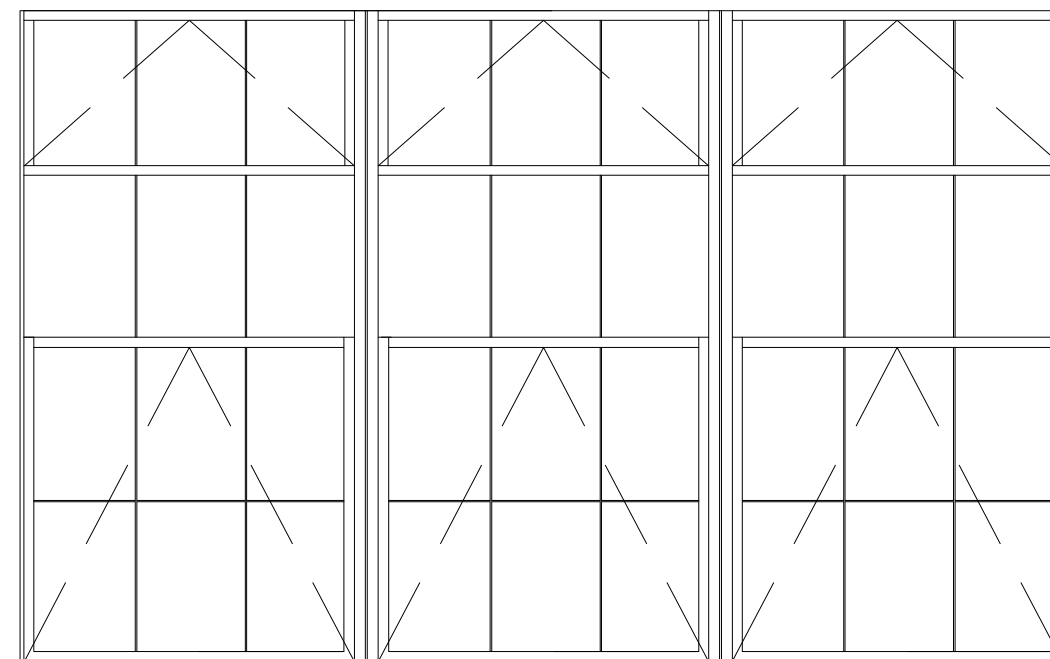



外側立面圖

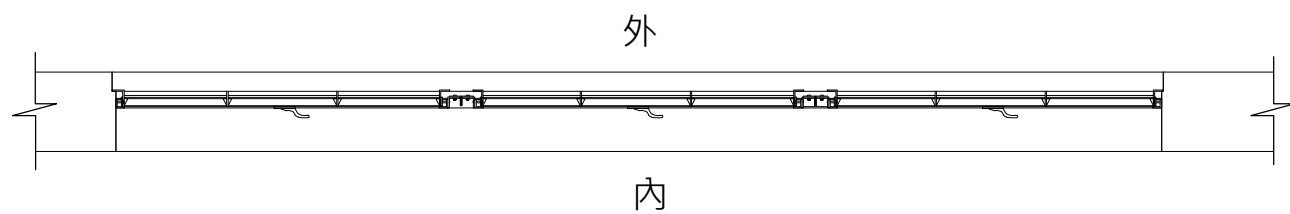


平面圖

窗作細部大樣 2W1

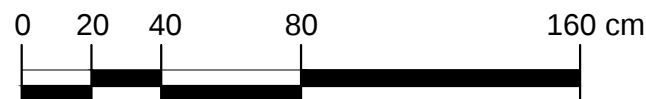


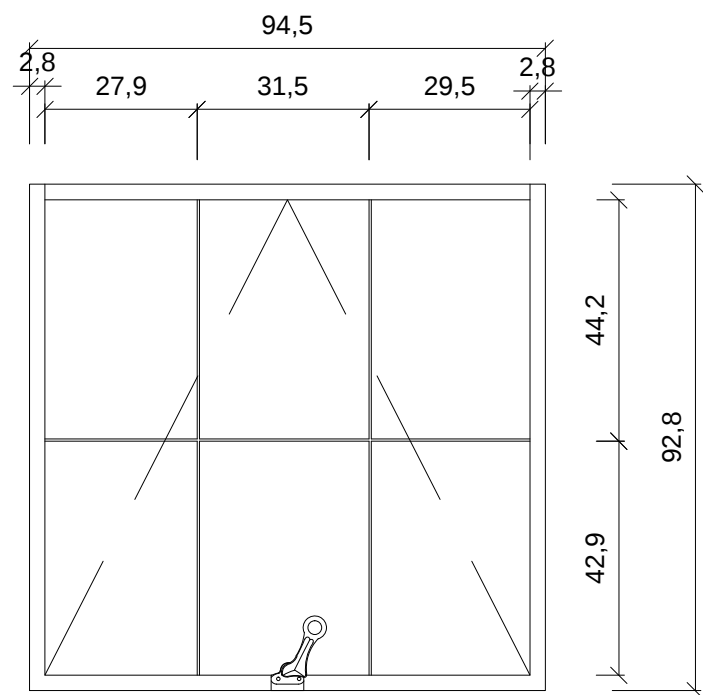


內側立面圖

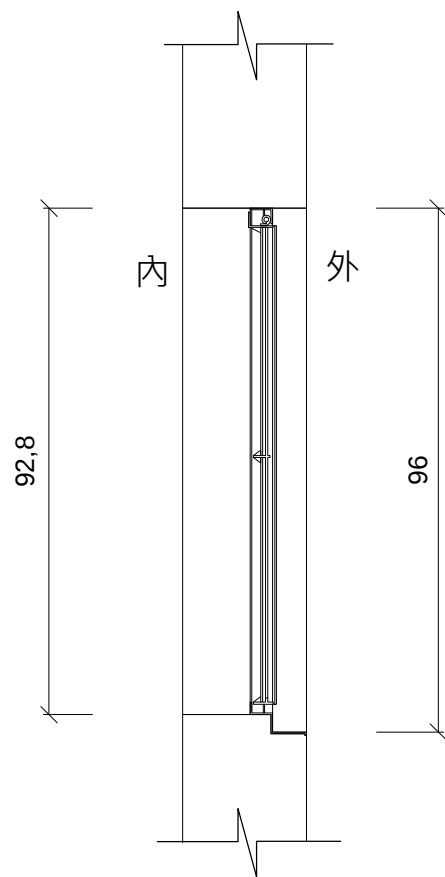

剖面圖

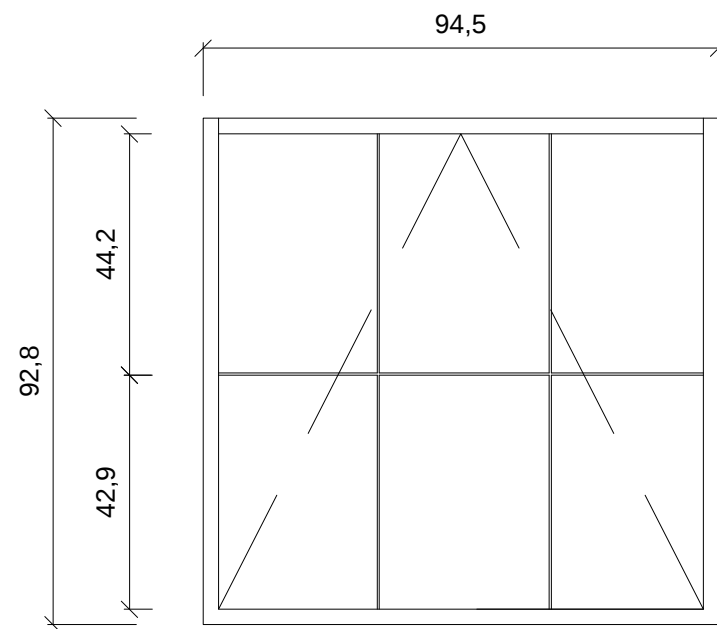


外側立面圖

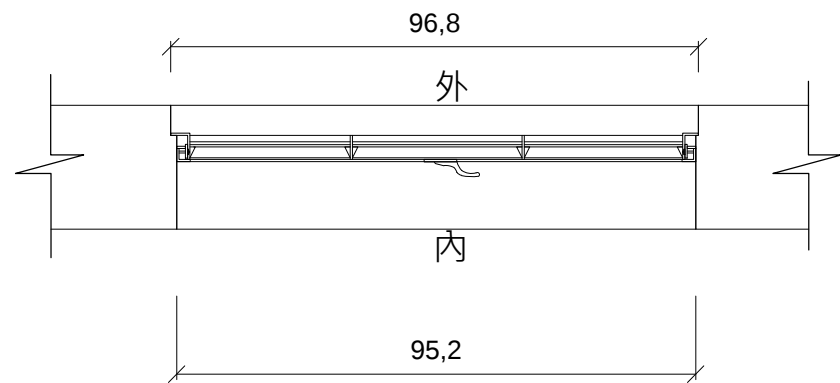


平面圖

窗作細部大樣 4W1




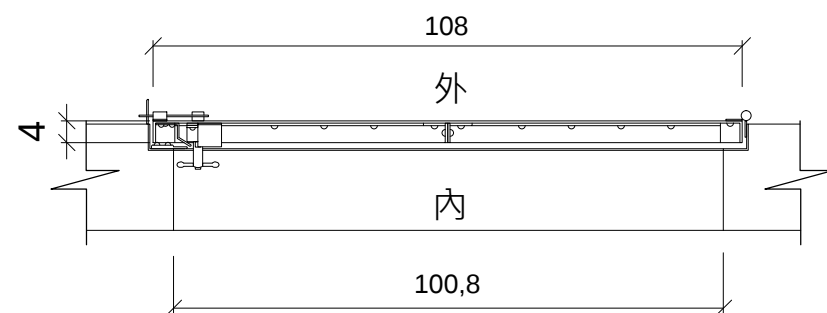


平面圖

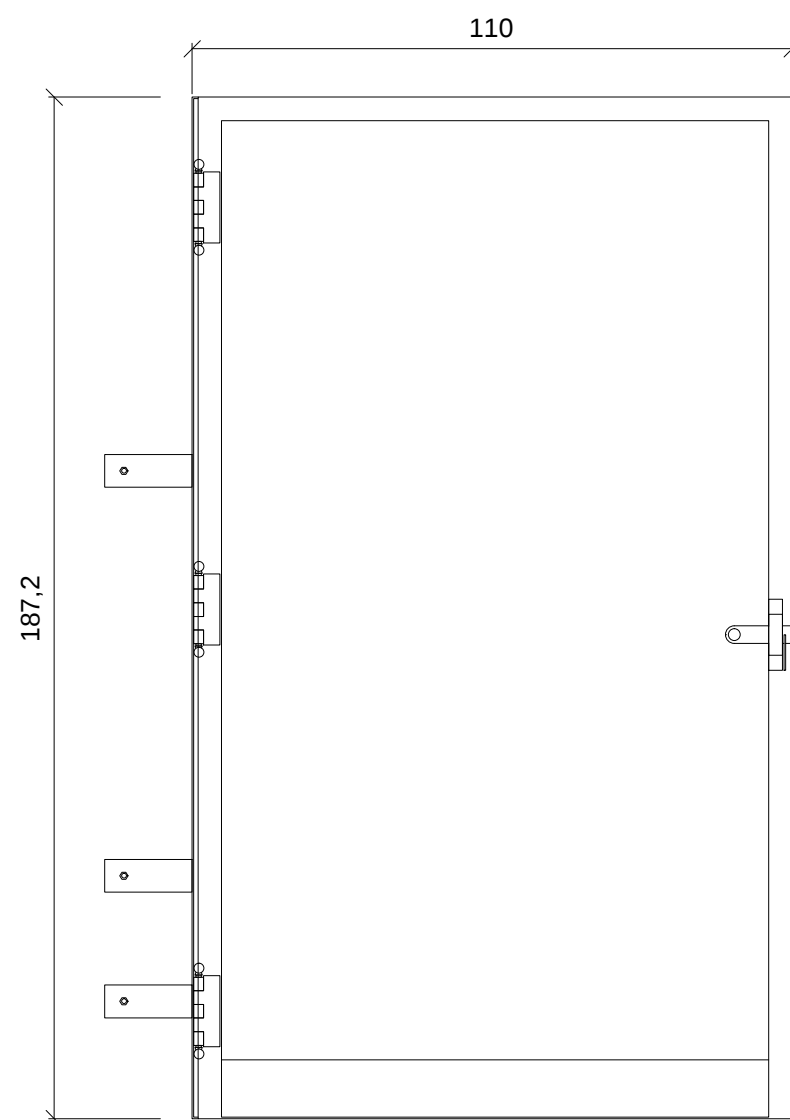

外側立面圖

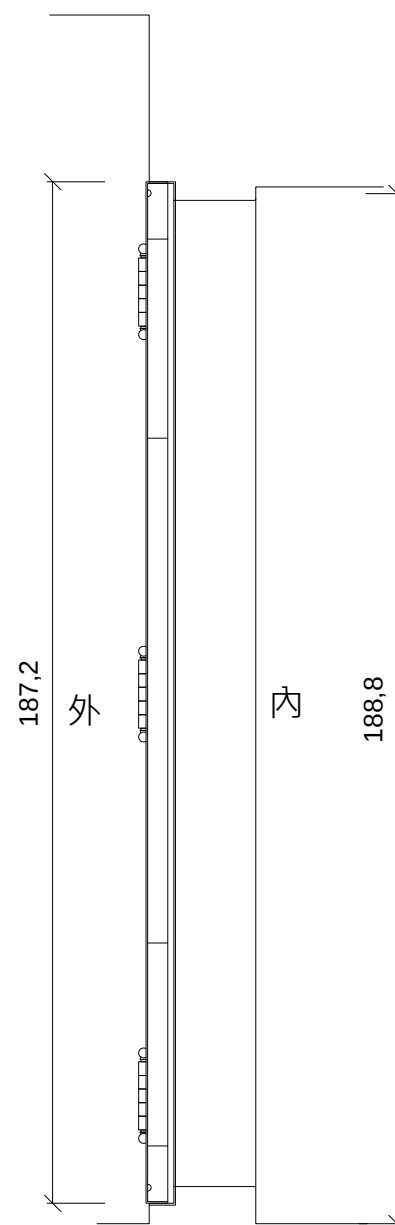

剖面圖

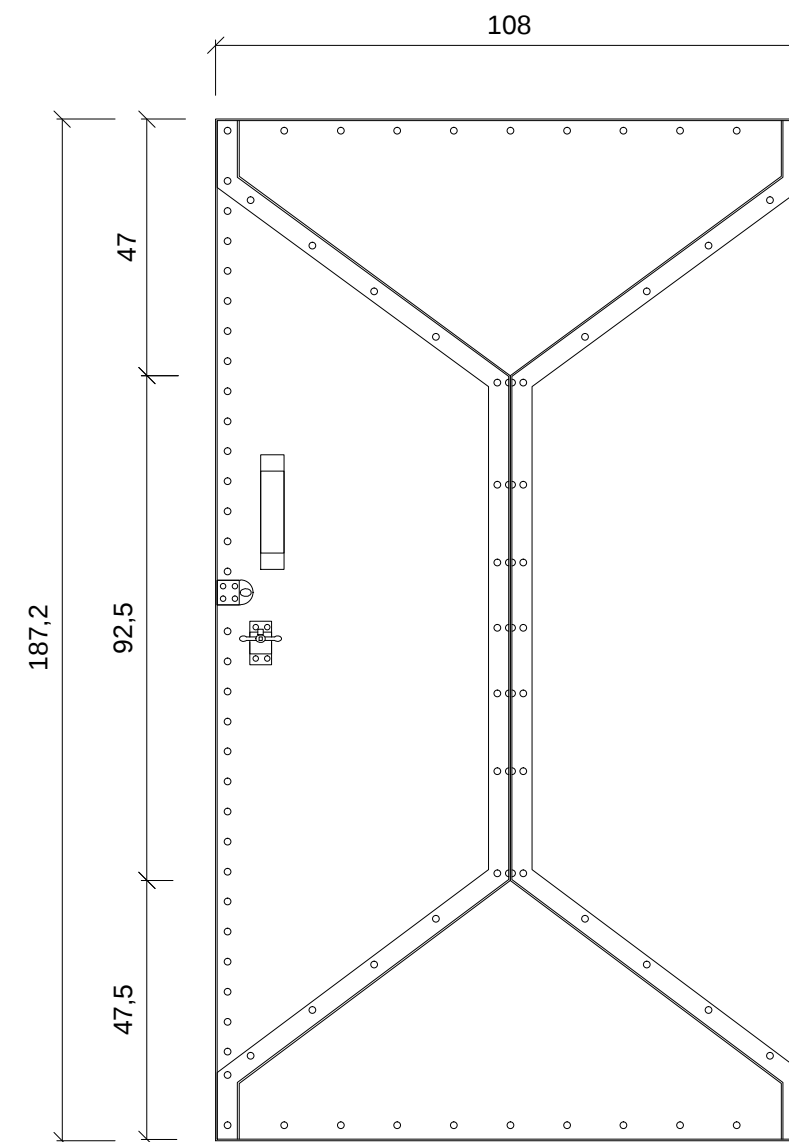

內側立面圖

門作細部大樣 4D1

