




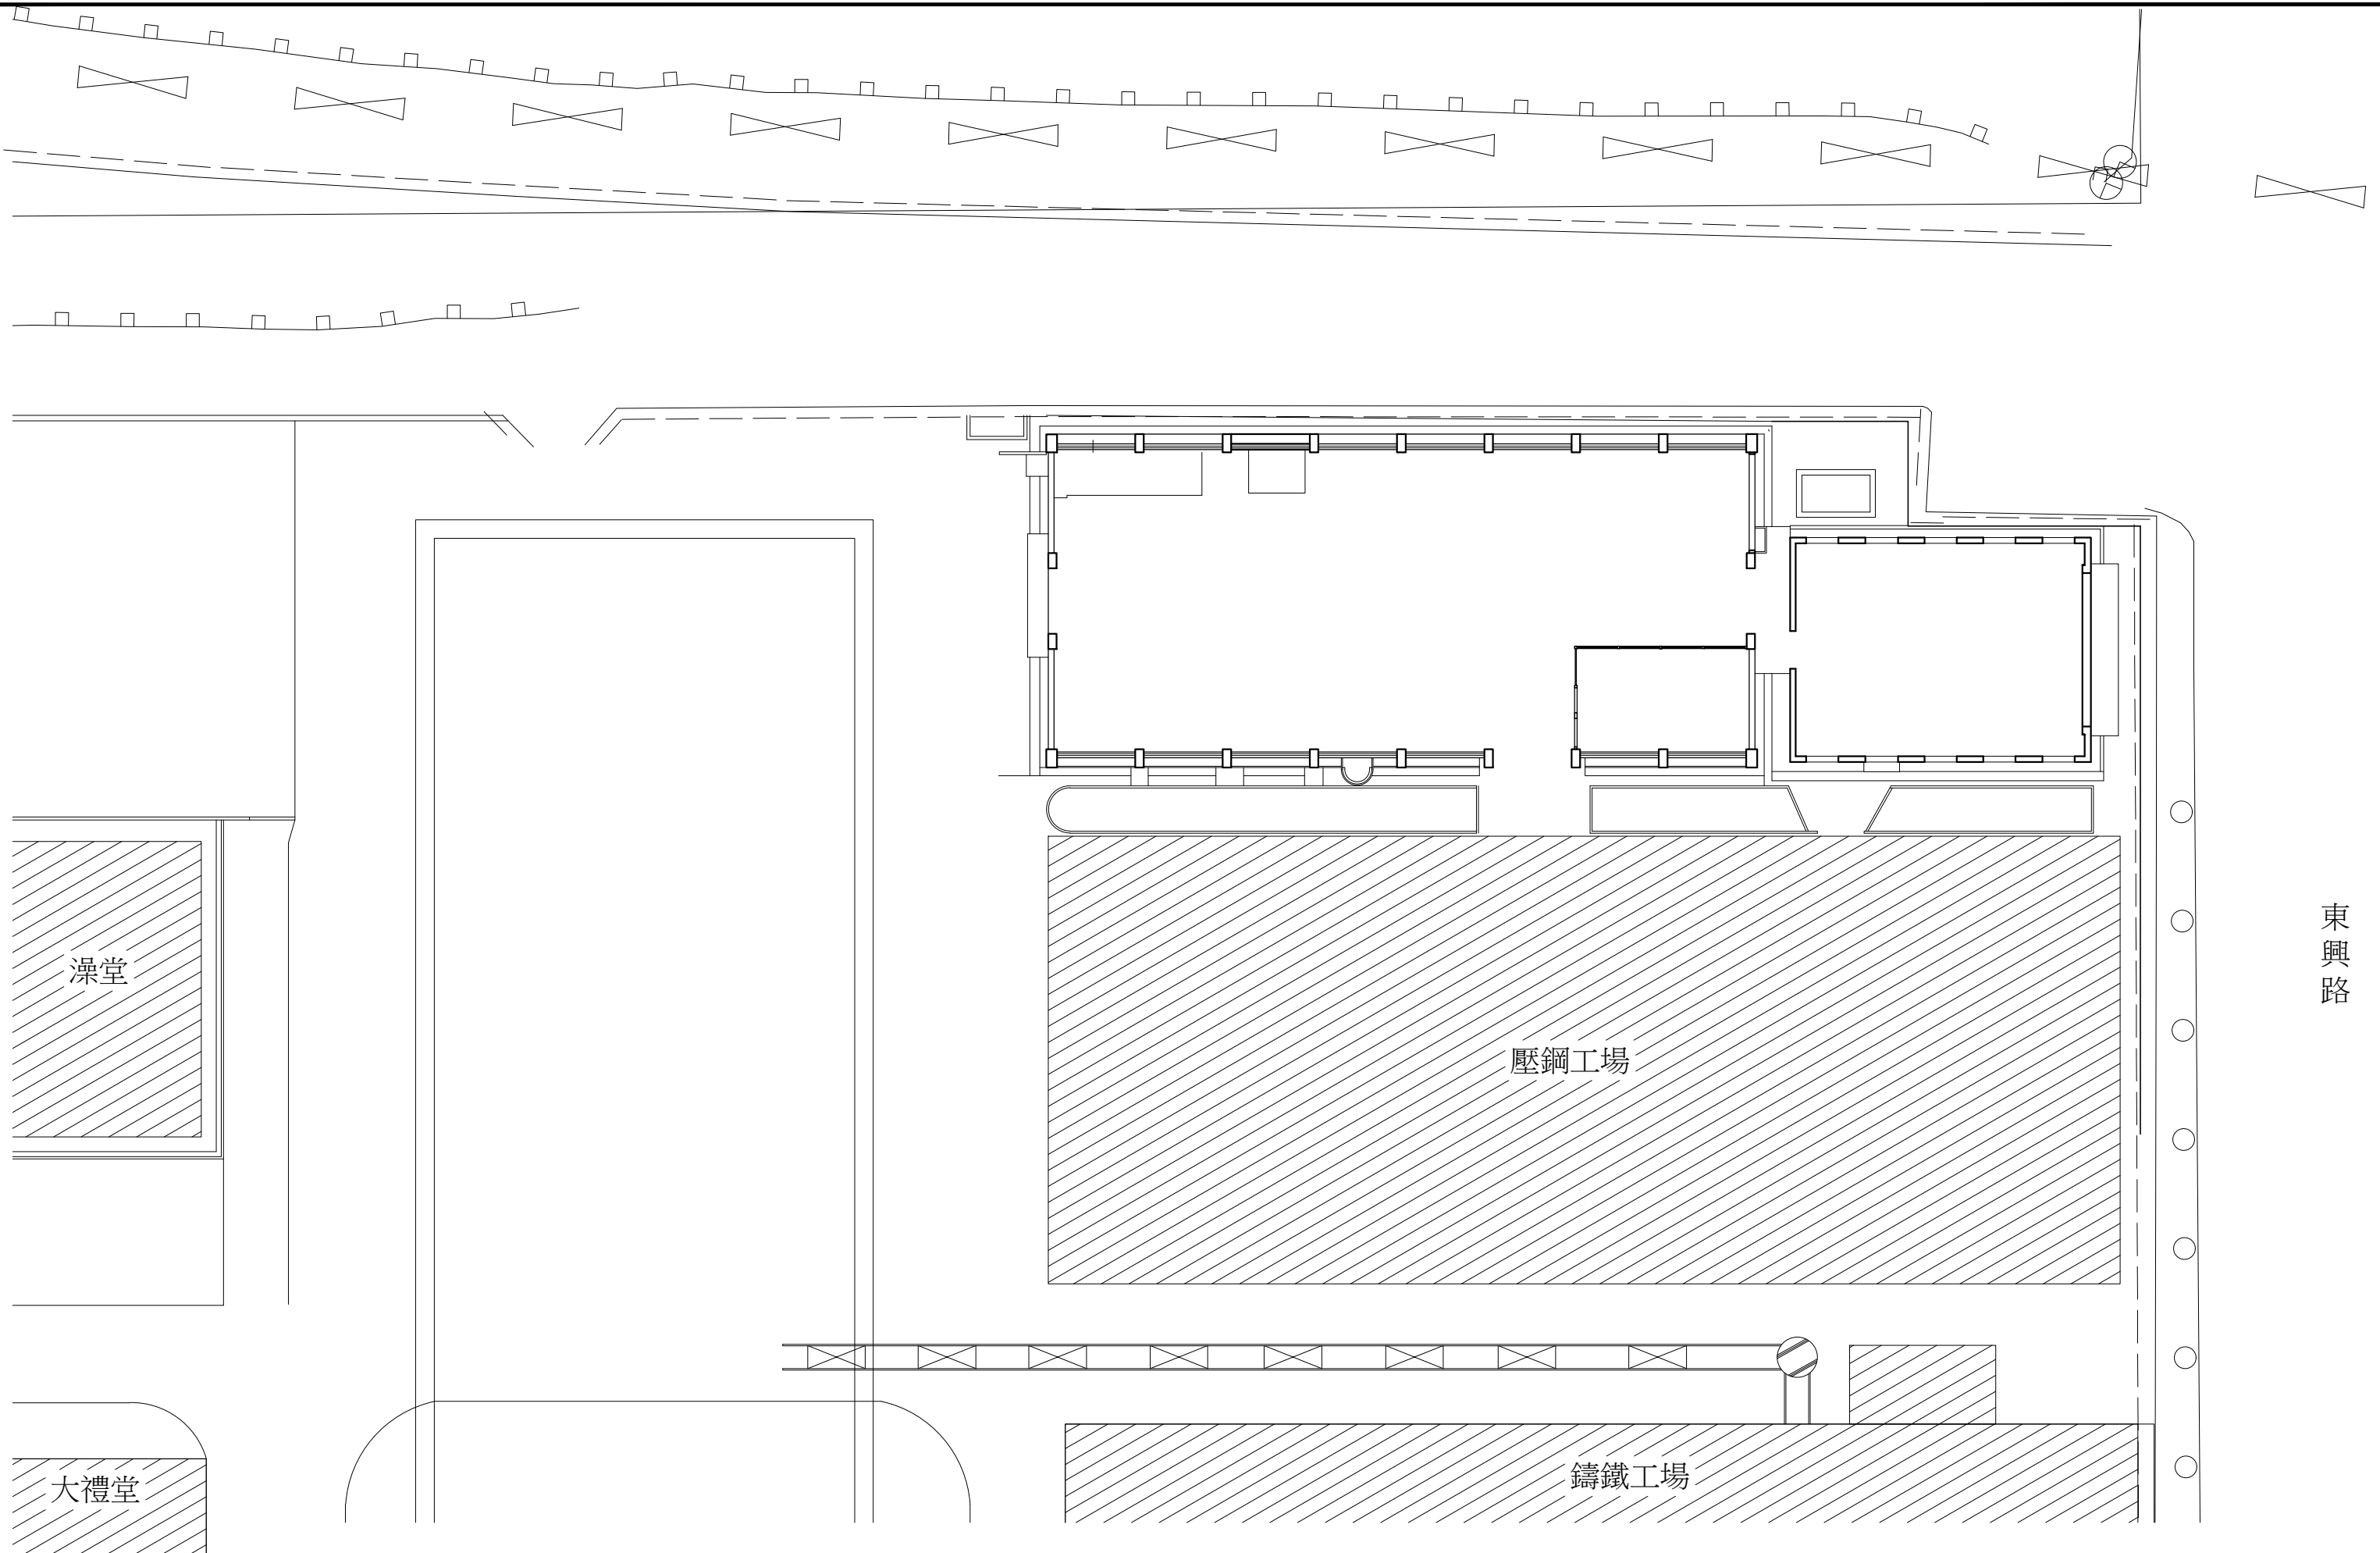

東興路

通用工場配置圖

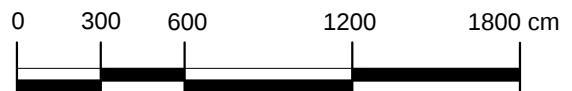

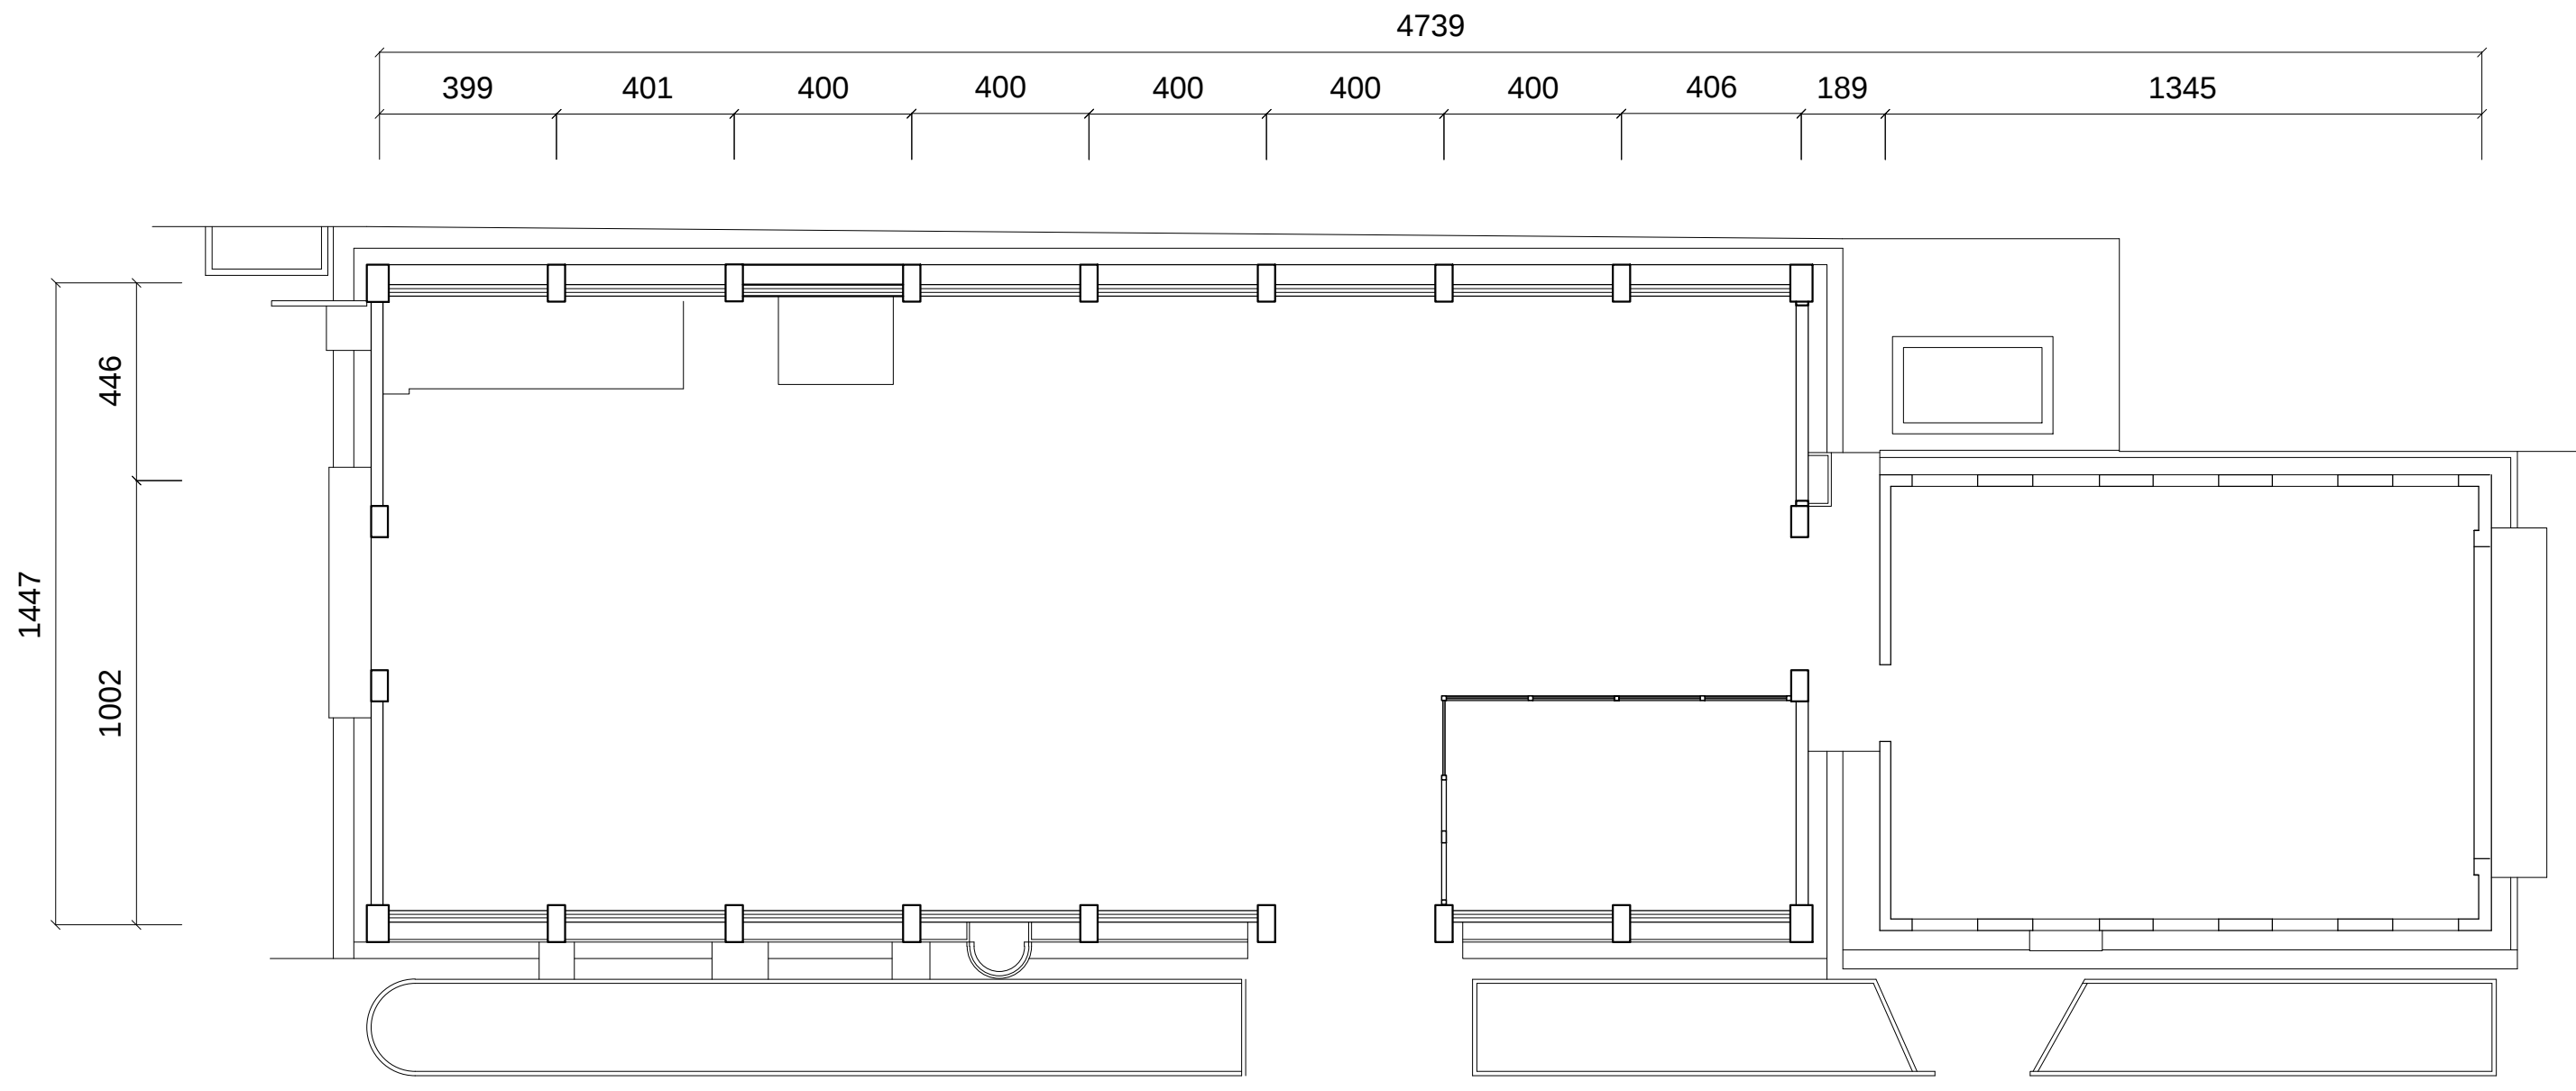

通用工場平面圖



案名 國定古蹟臺北機廠全區修復及再利用計畫


圖名 通用工場平面圖

比例 1/200 _A3

單位 cm


圖號 1/N1

張號 339

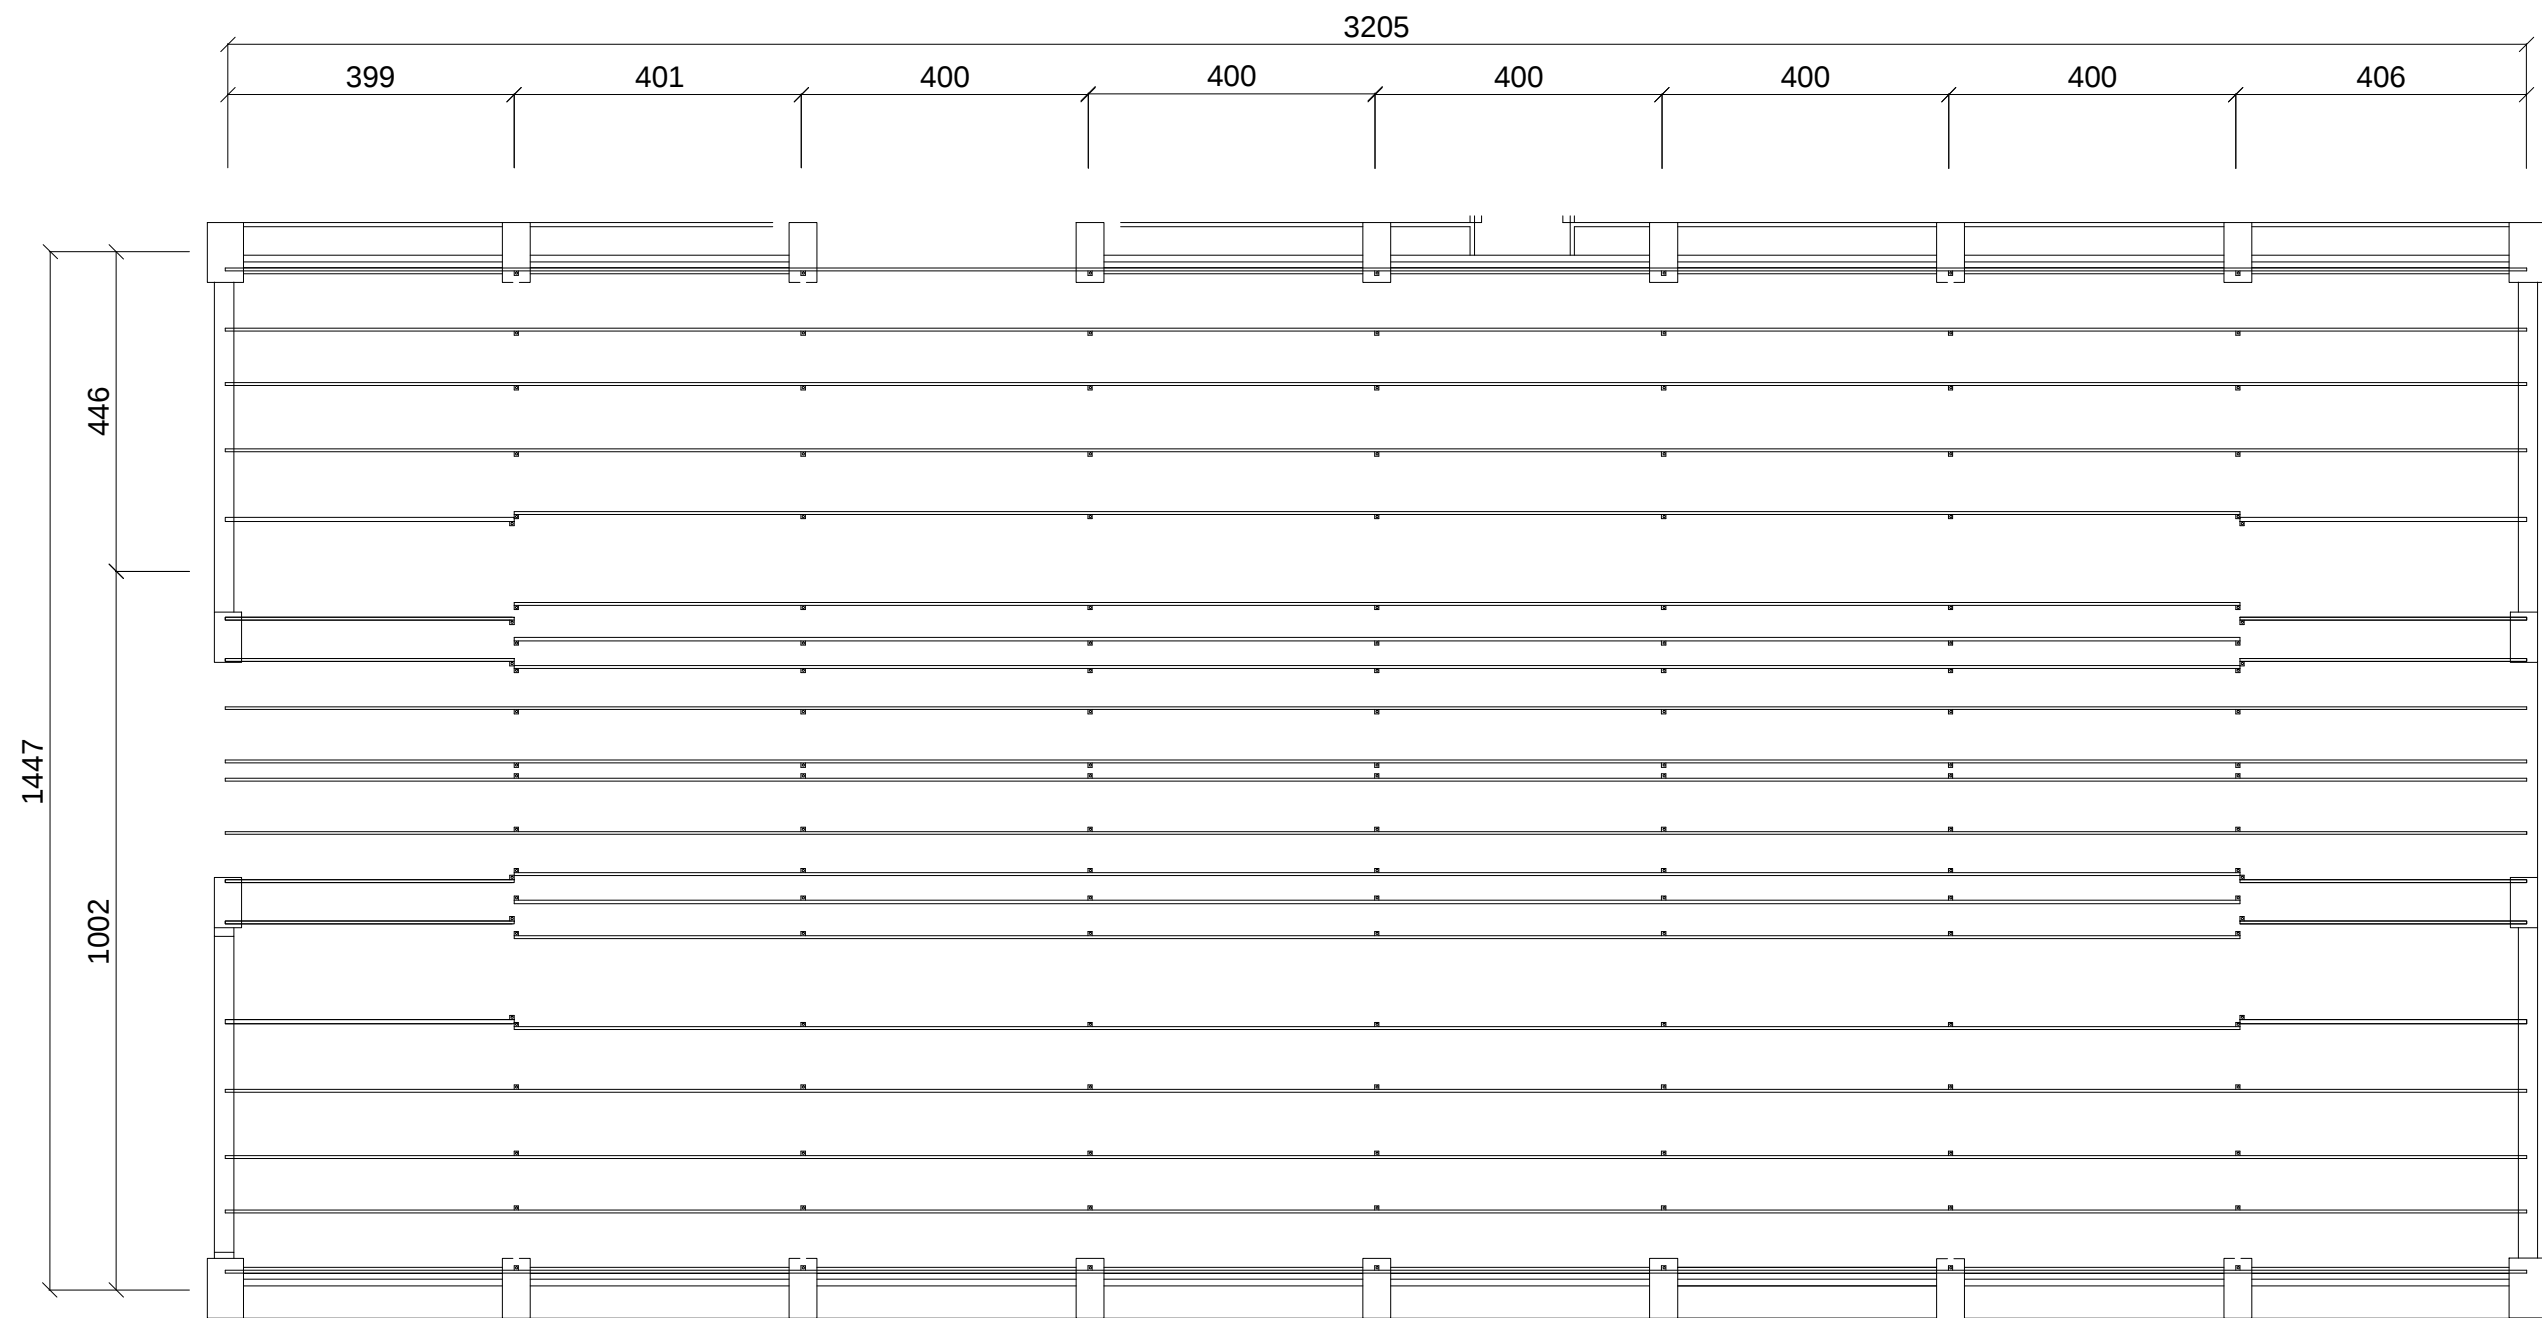


通用工場屋架反射平面圖(上層)



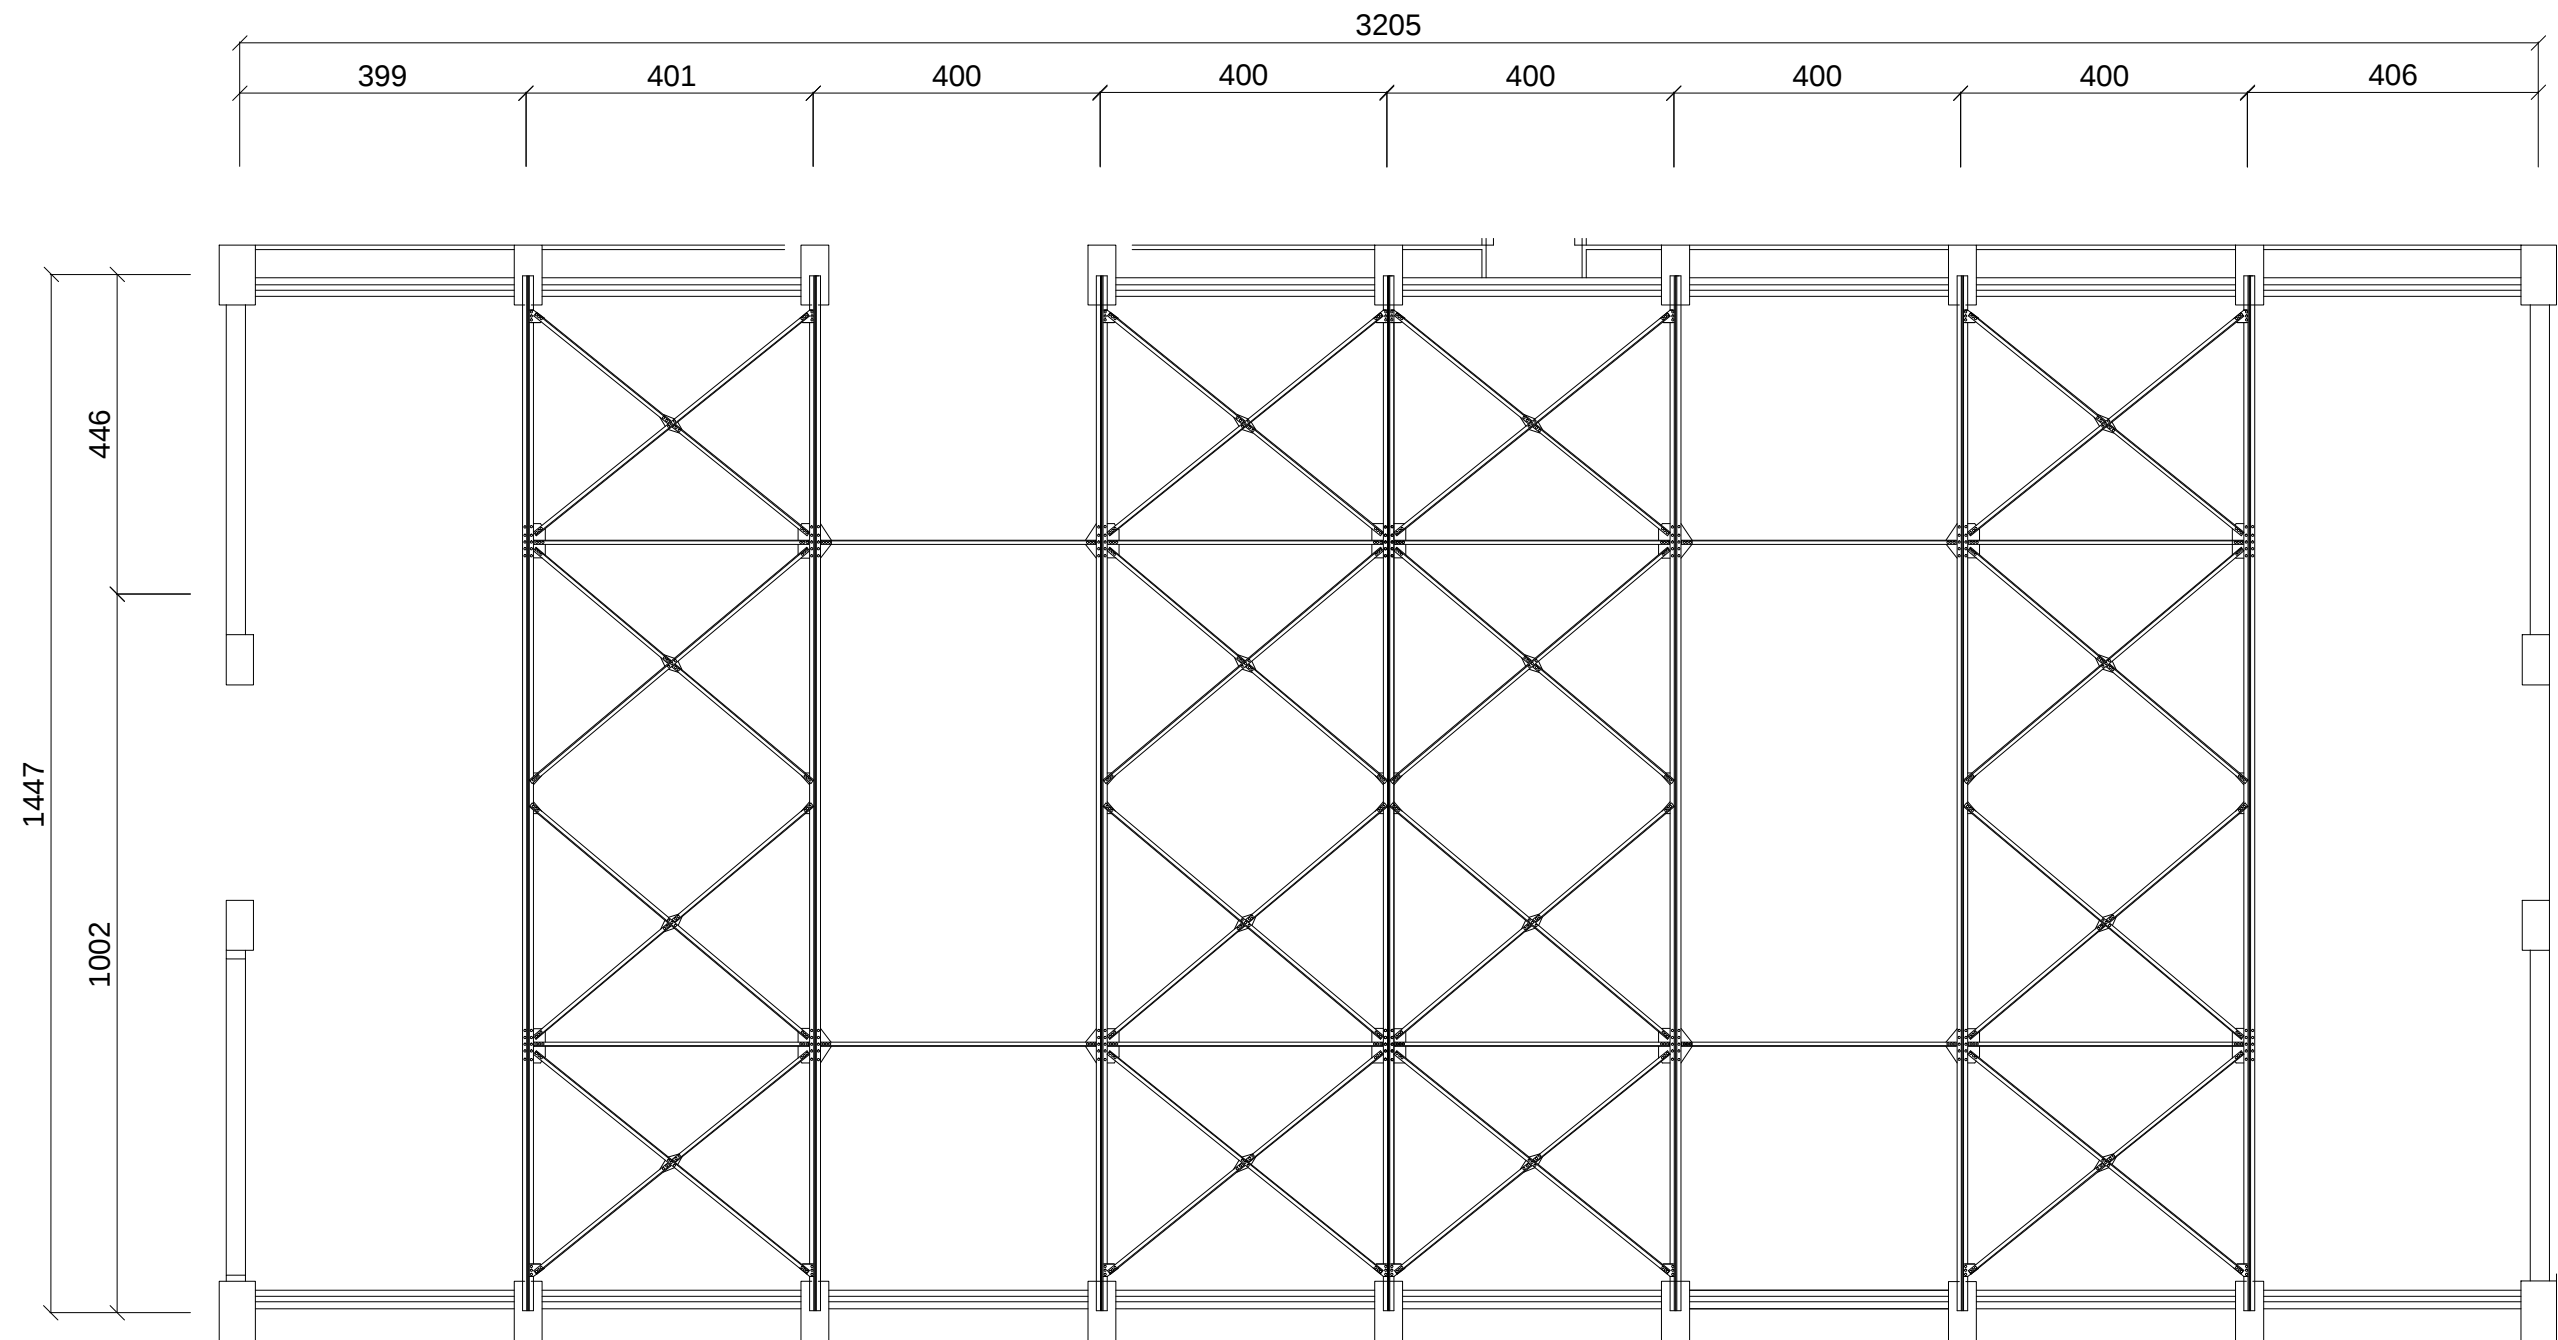


通用工場屋架反射平面圖(中層)



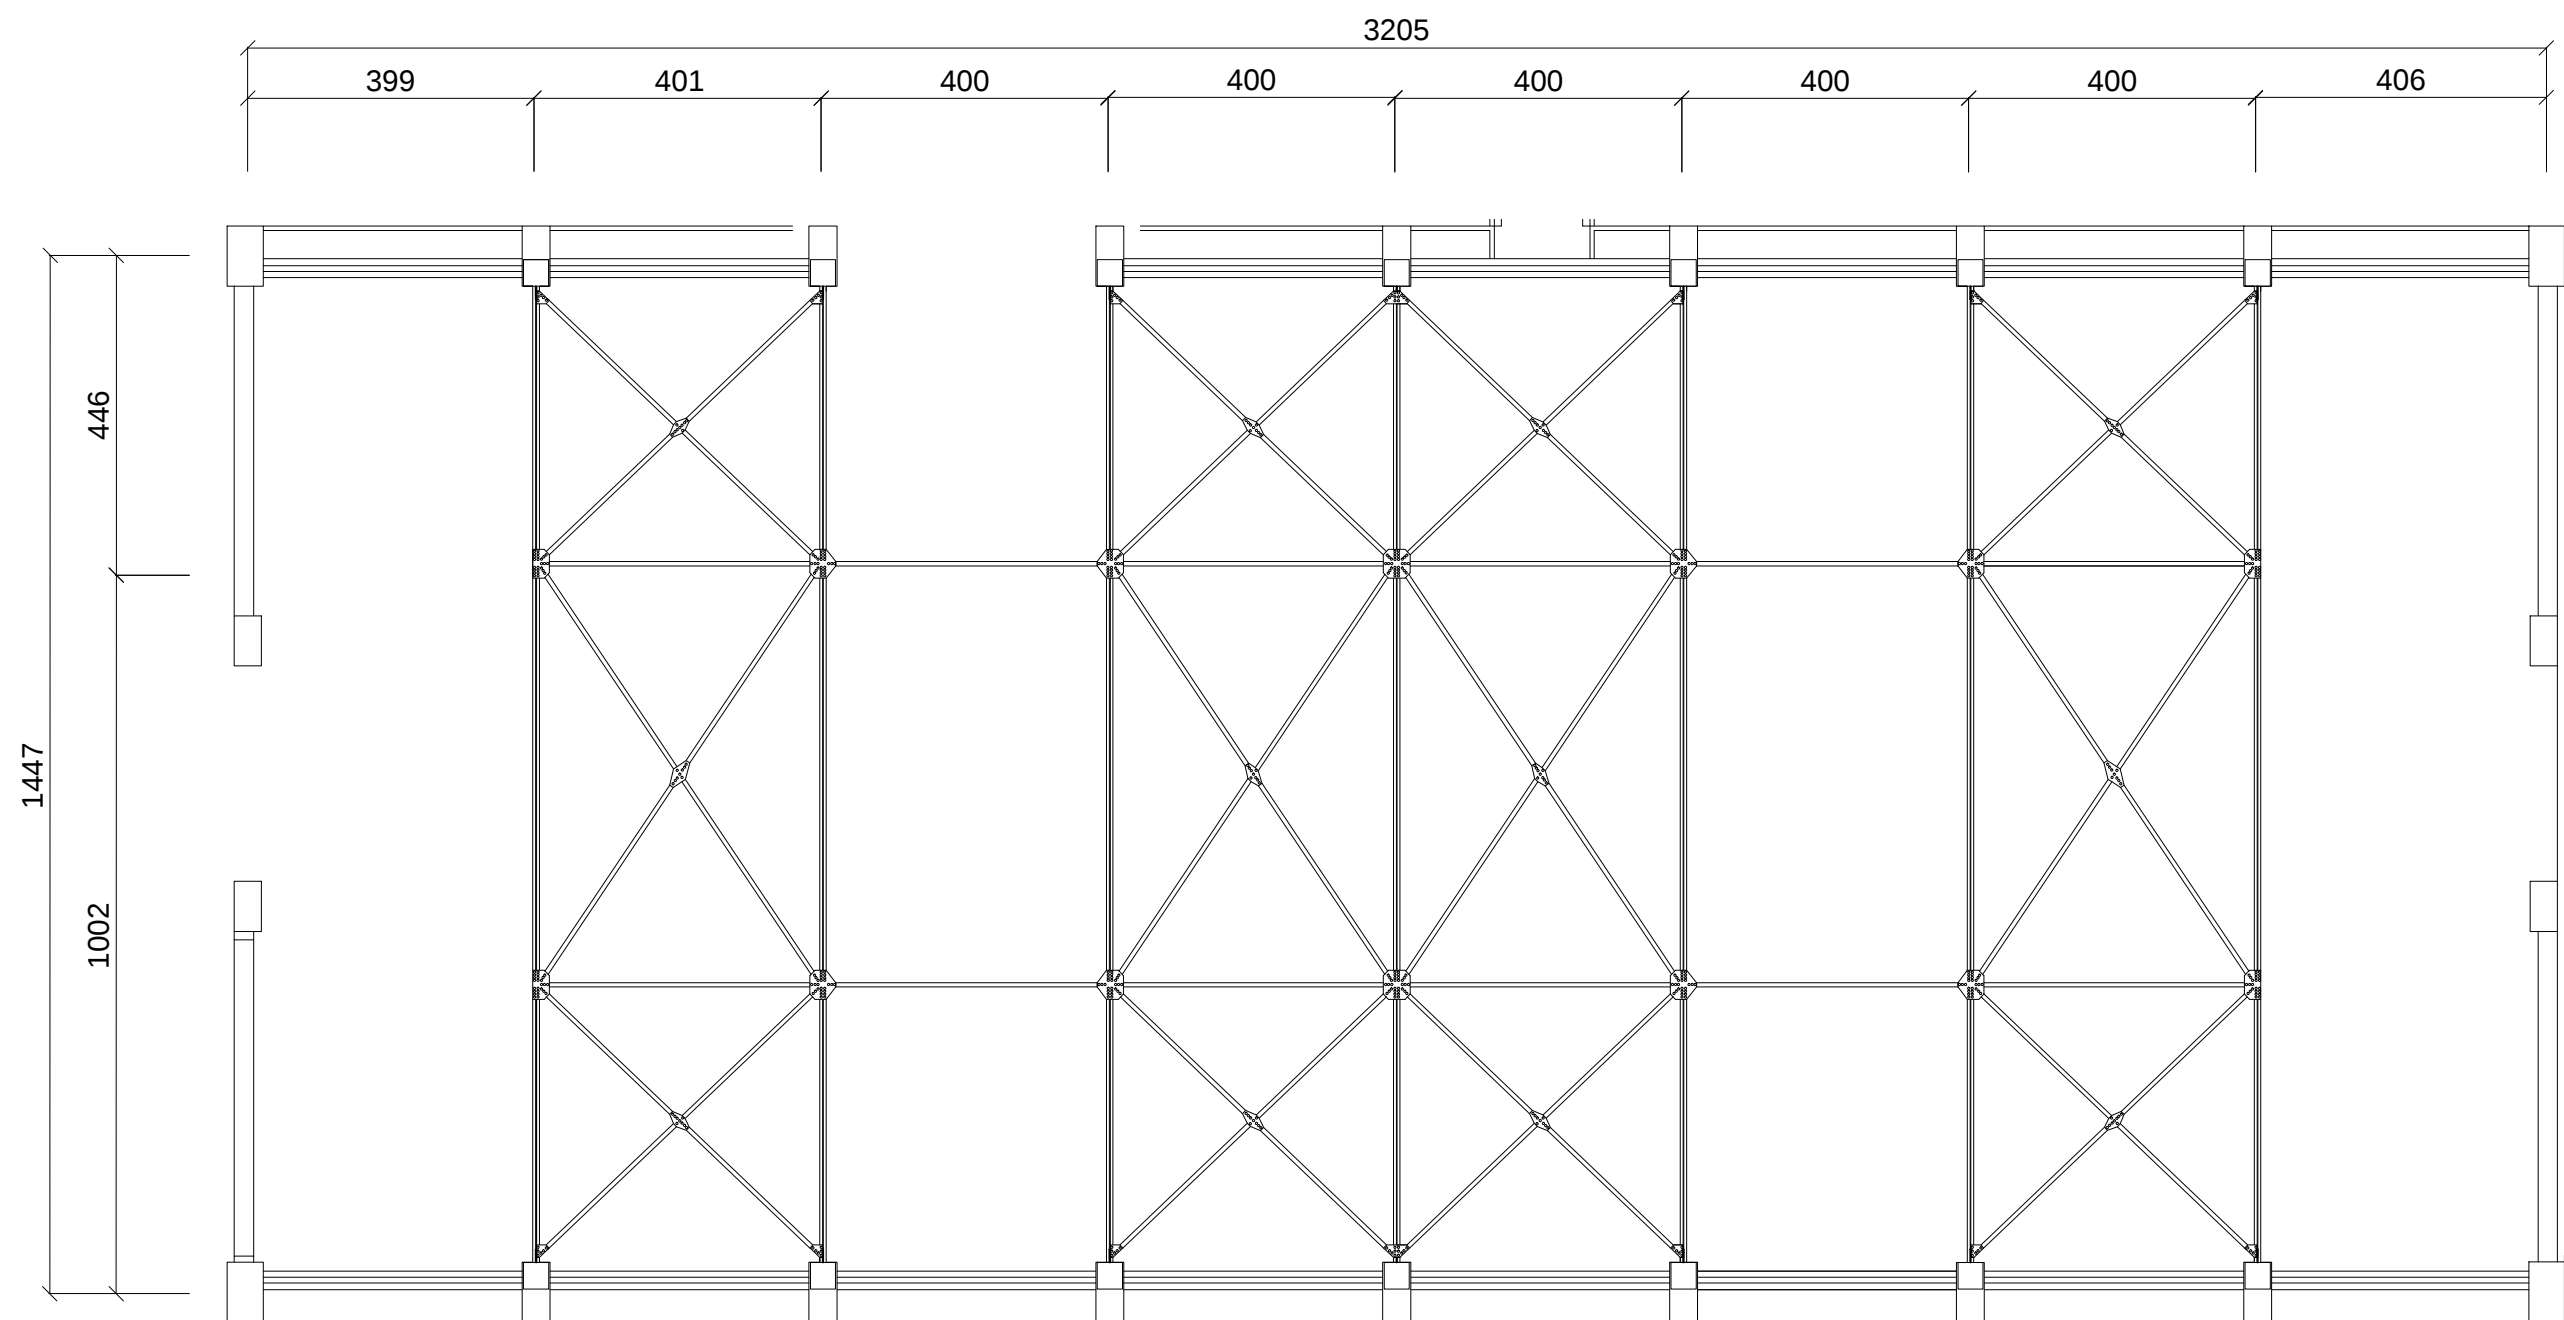

通用工場屋架反射平面圖(下層)





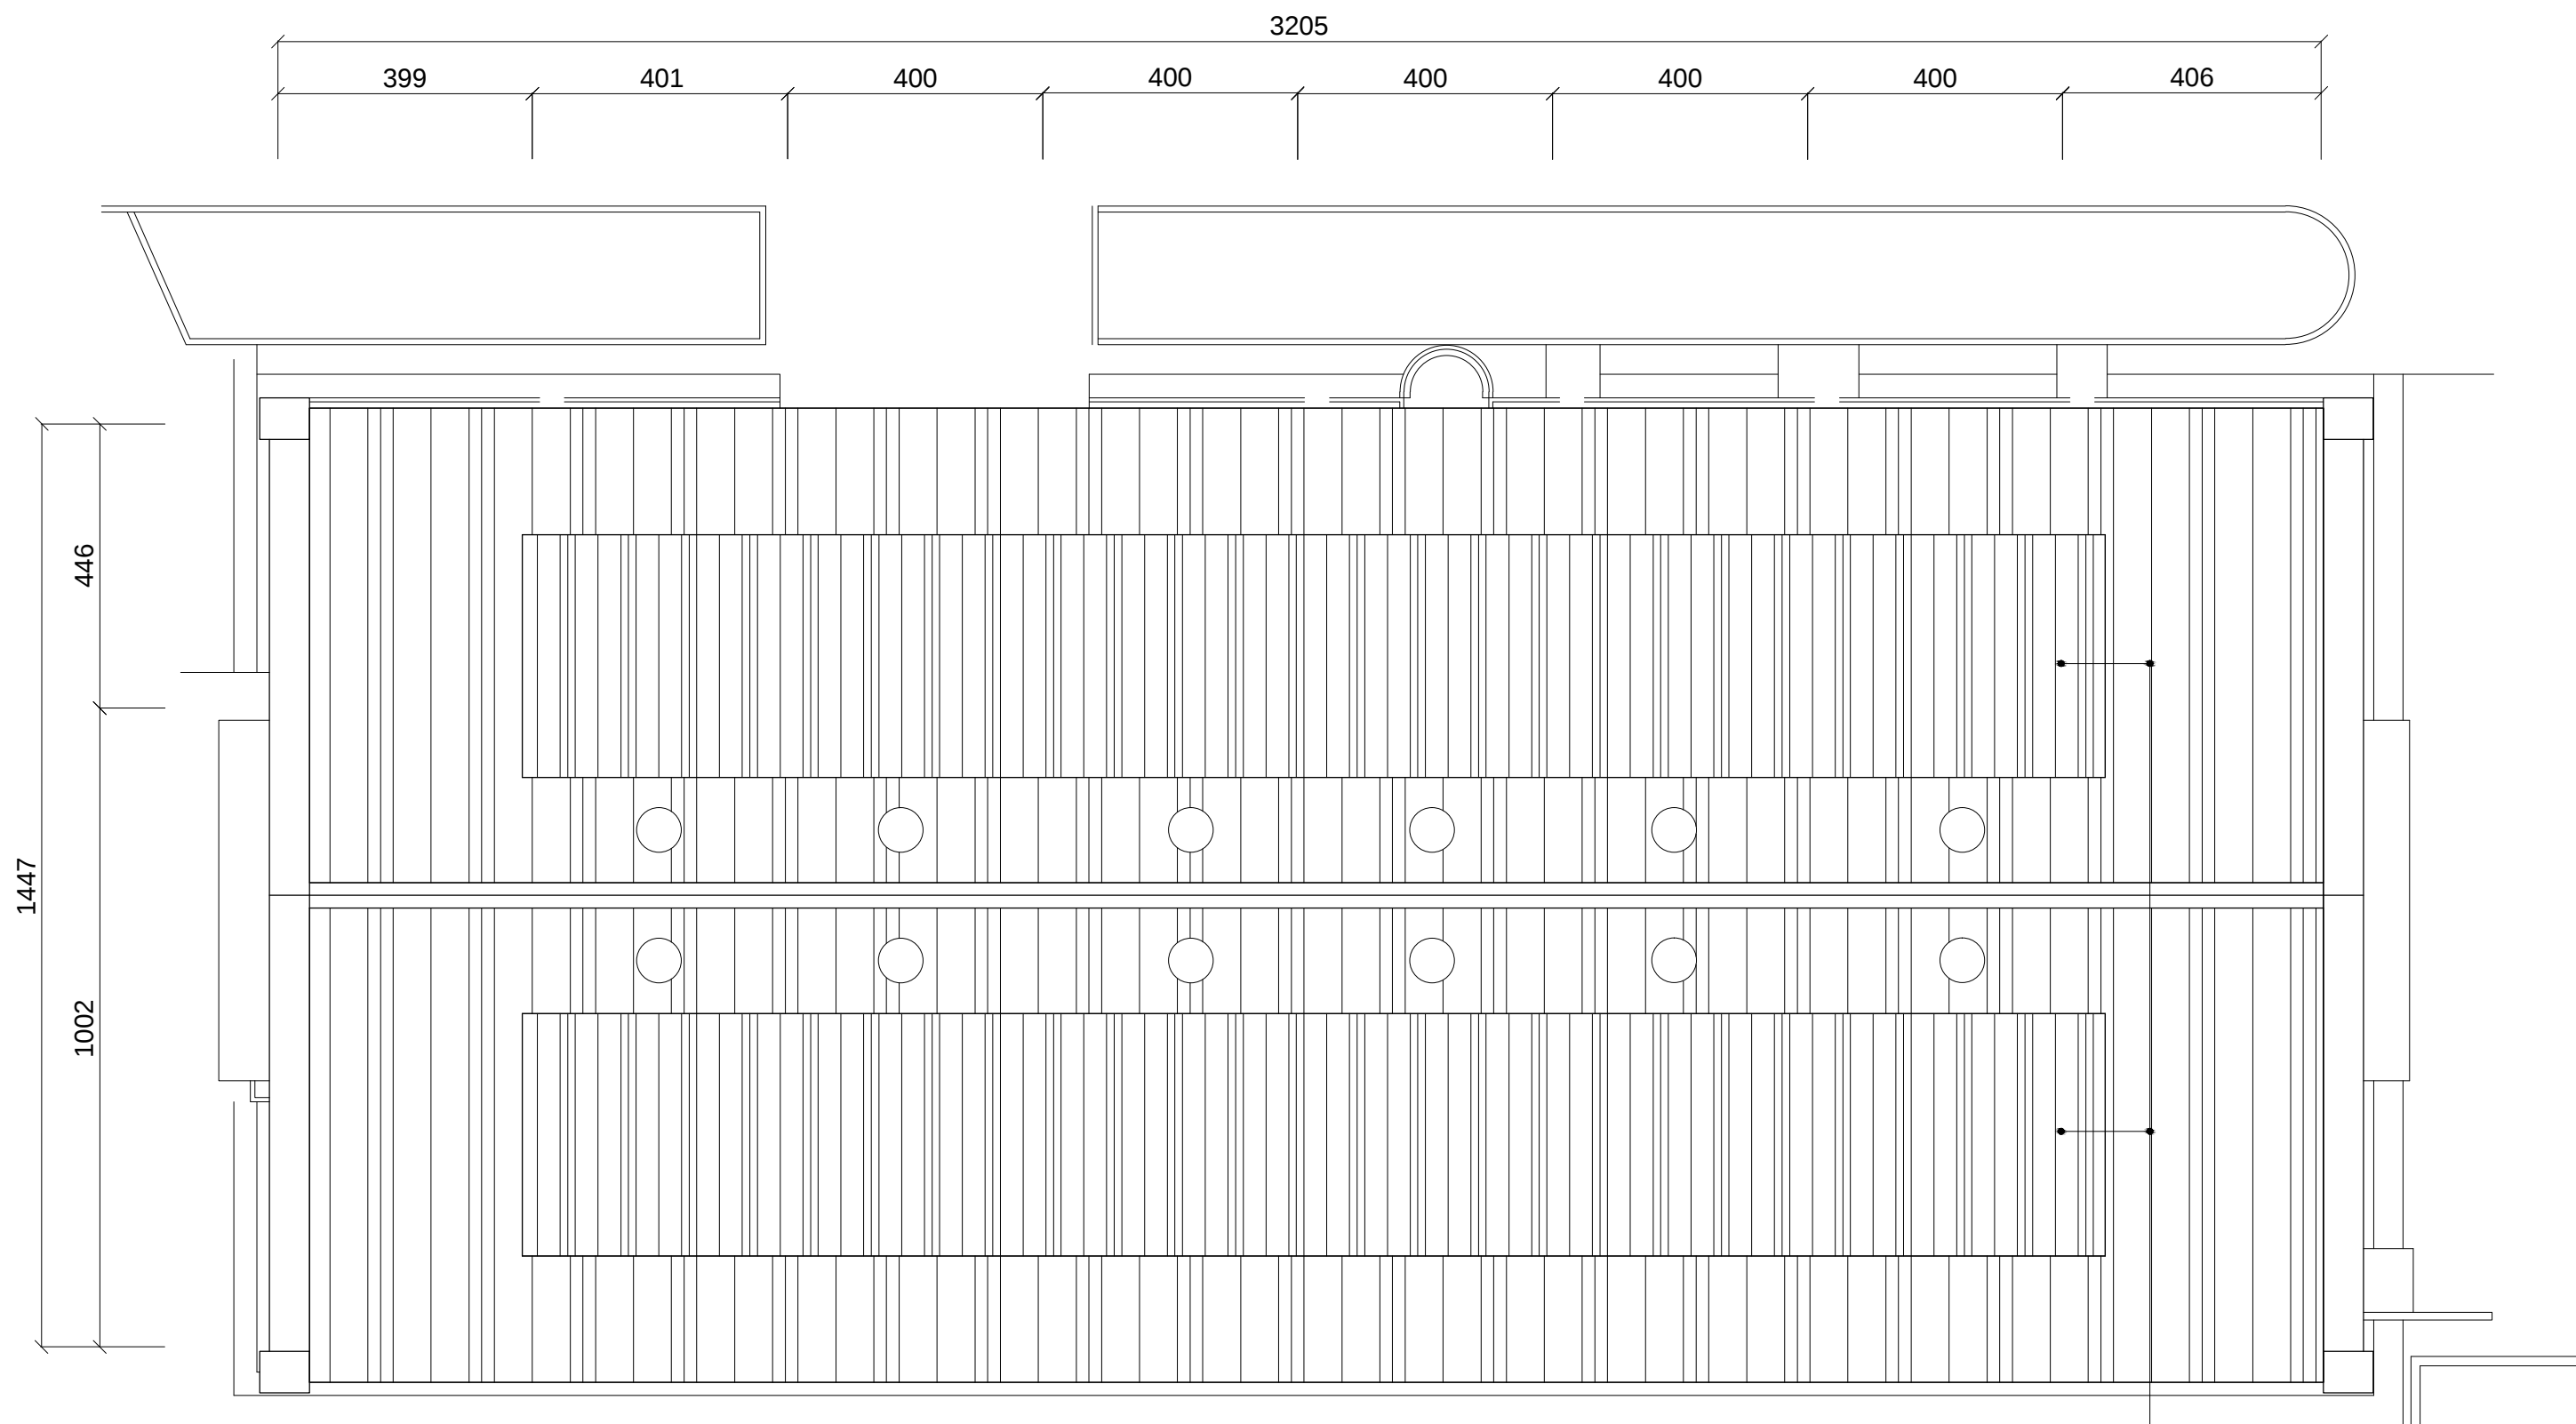

通用工場屋頂平面圖



鋪設鋼浪板



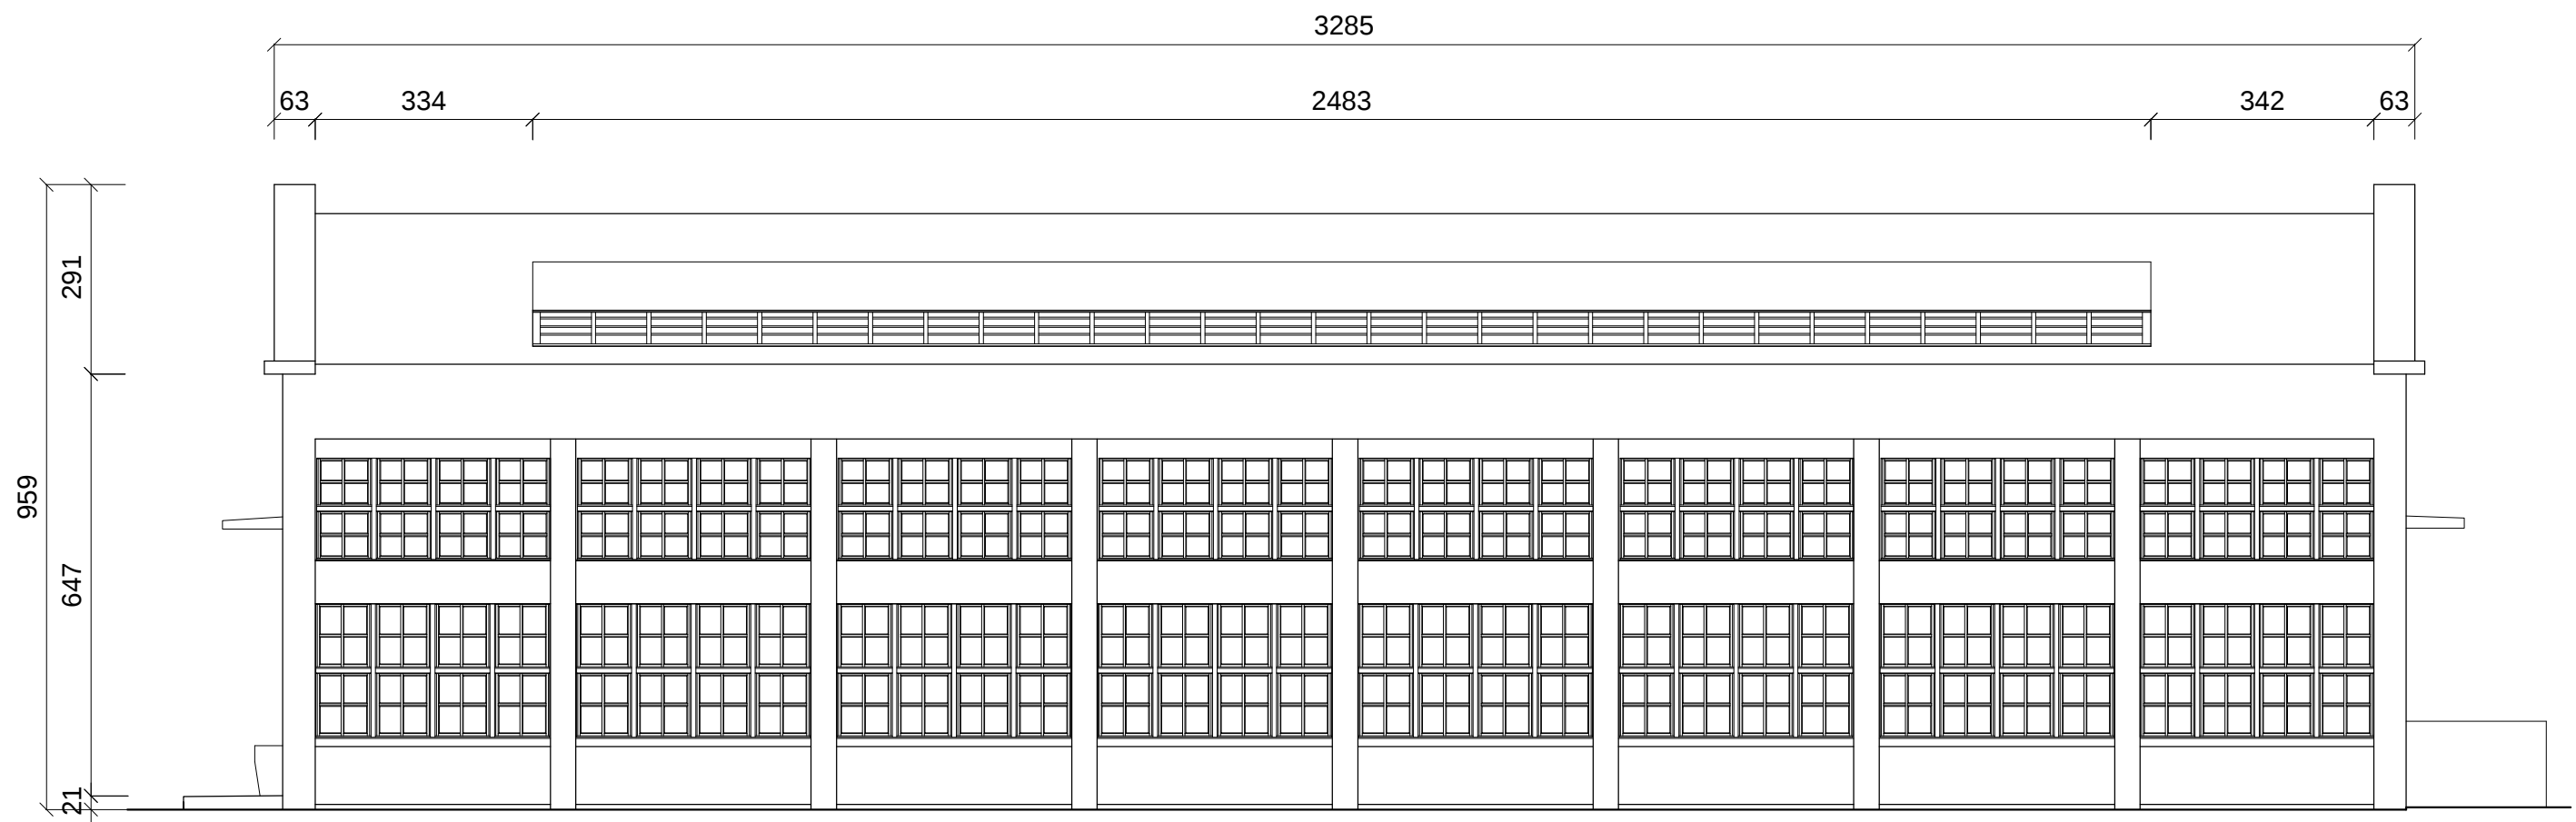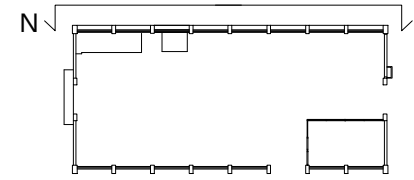



通用工場北向立面圖



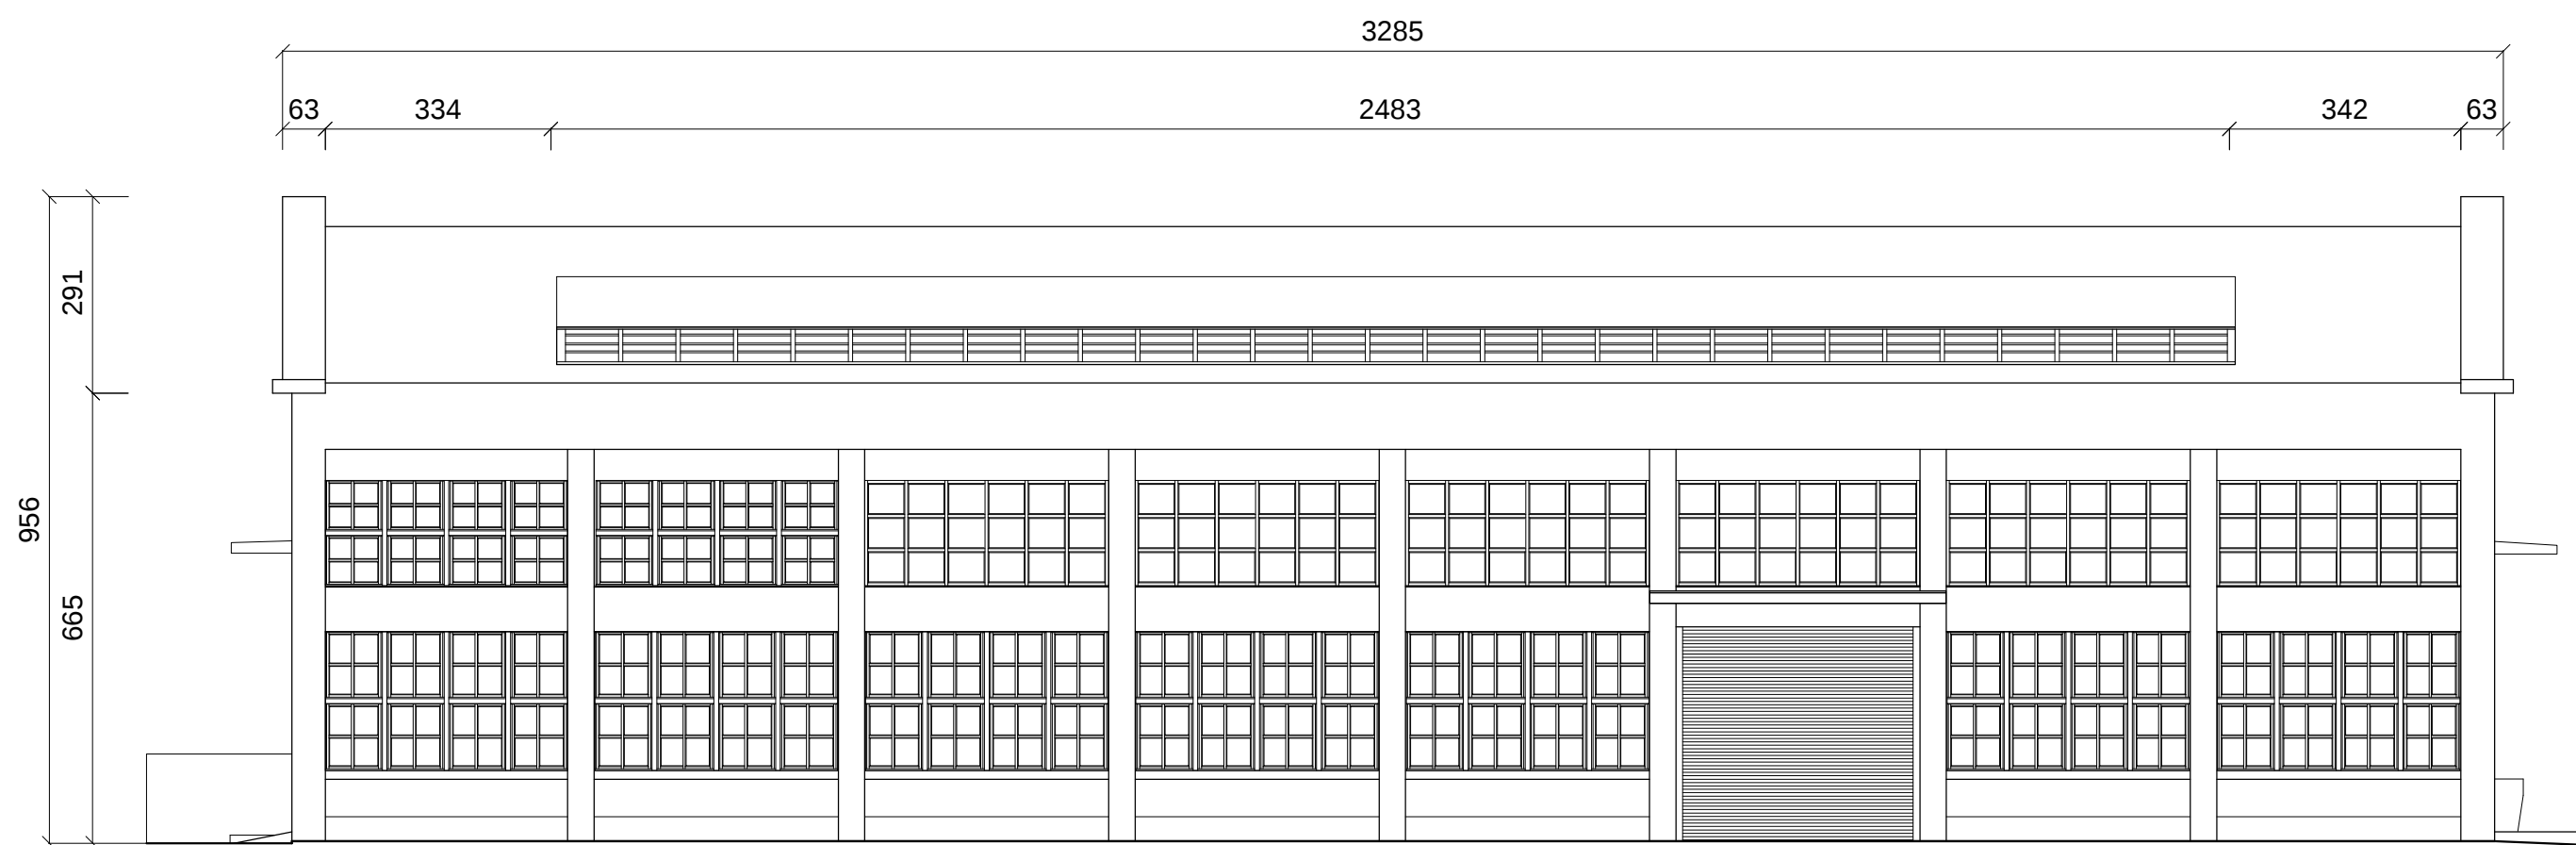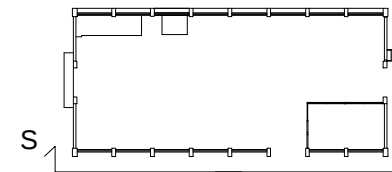



通用工場南向立面圖



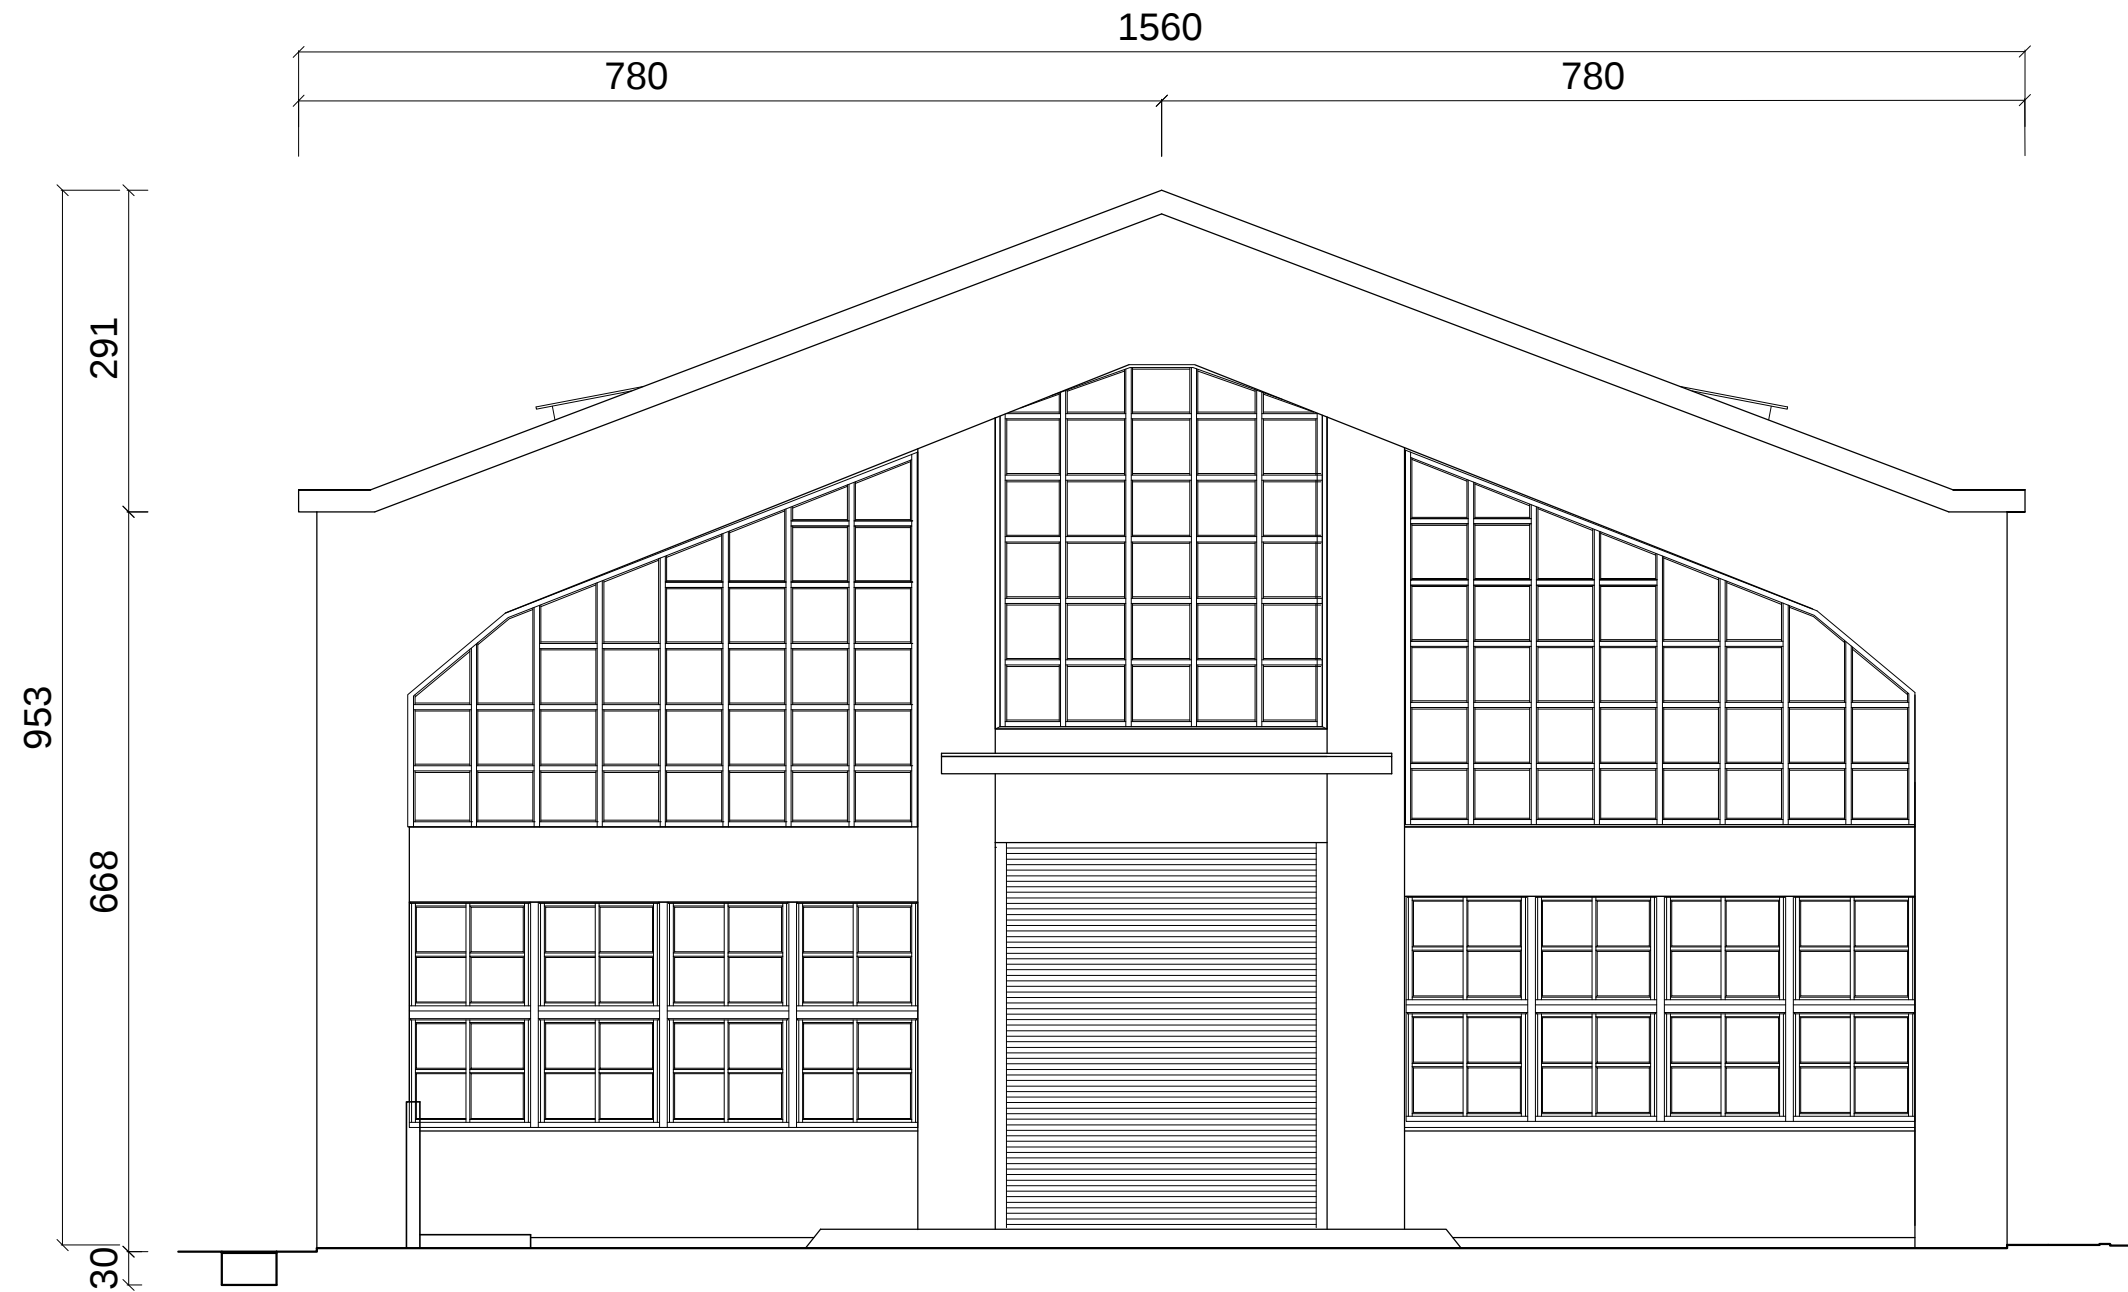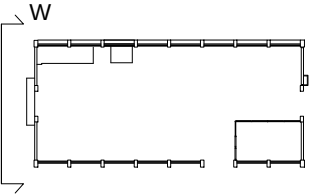




通用工場西向立面圖

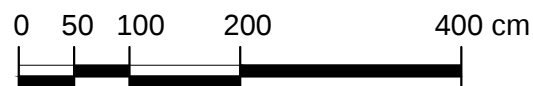

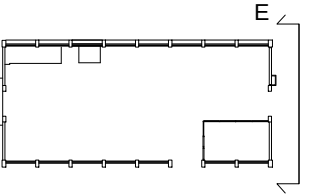




通用工場東向立面圖

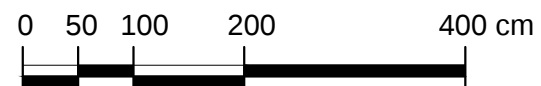

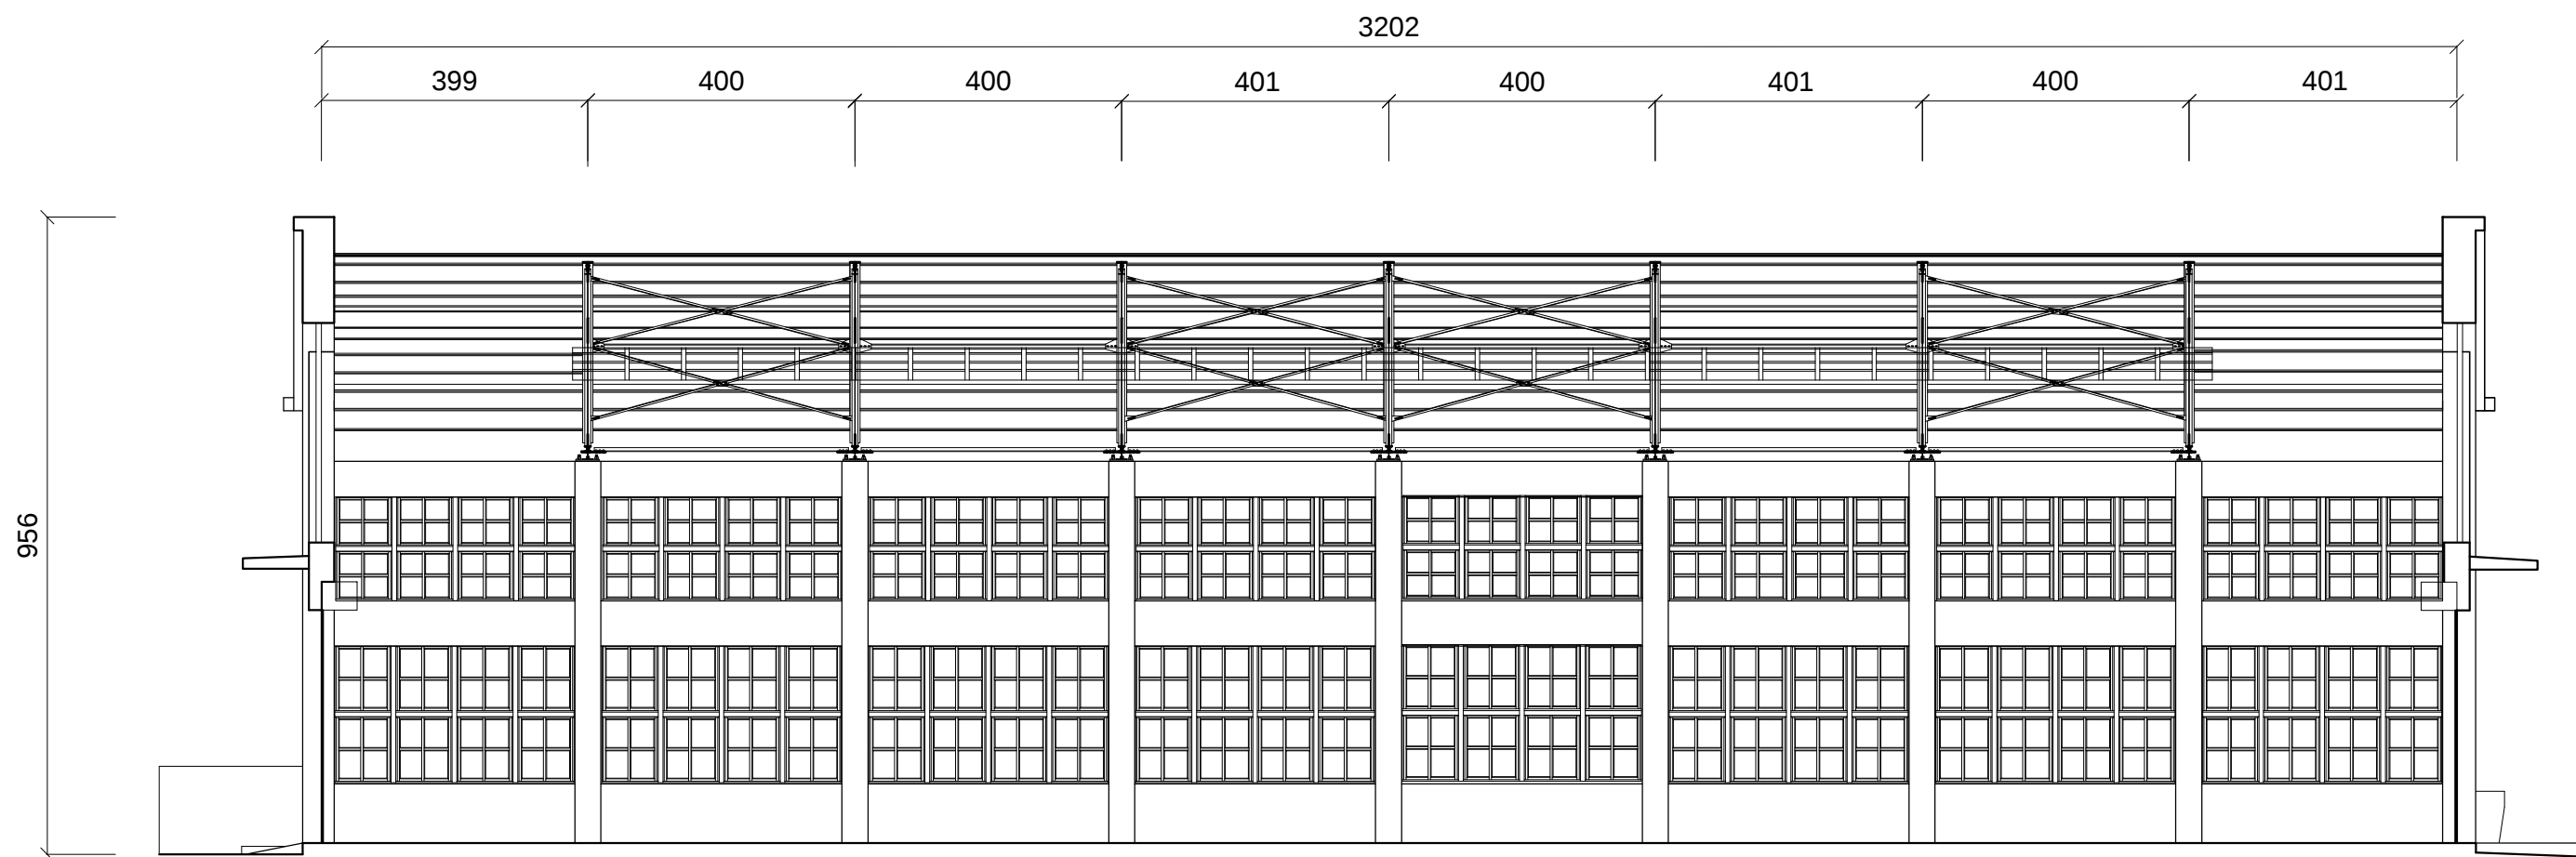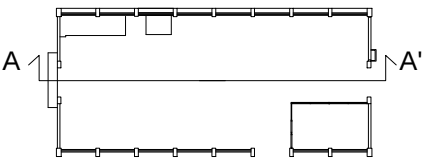



通用工場A-A'剖面圖

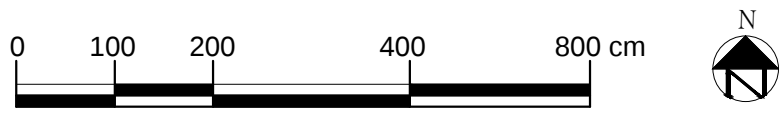


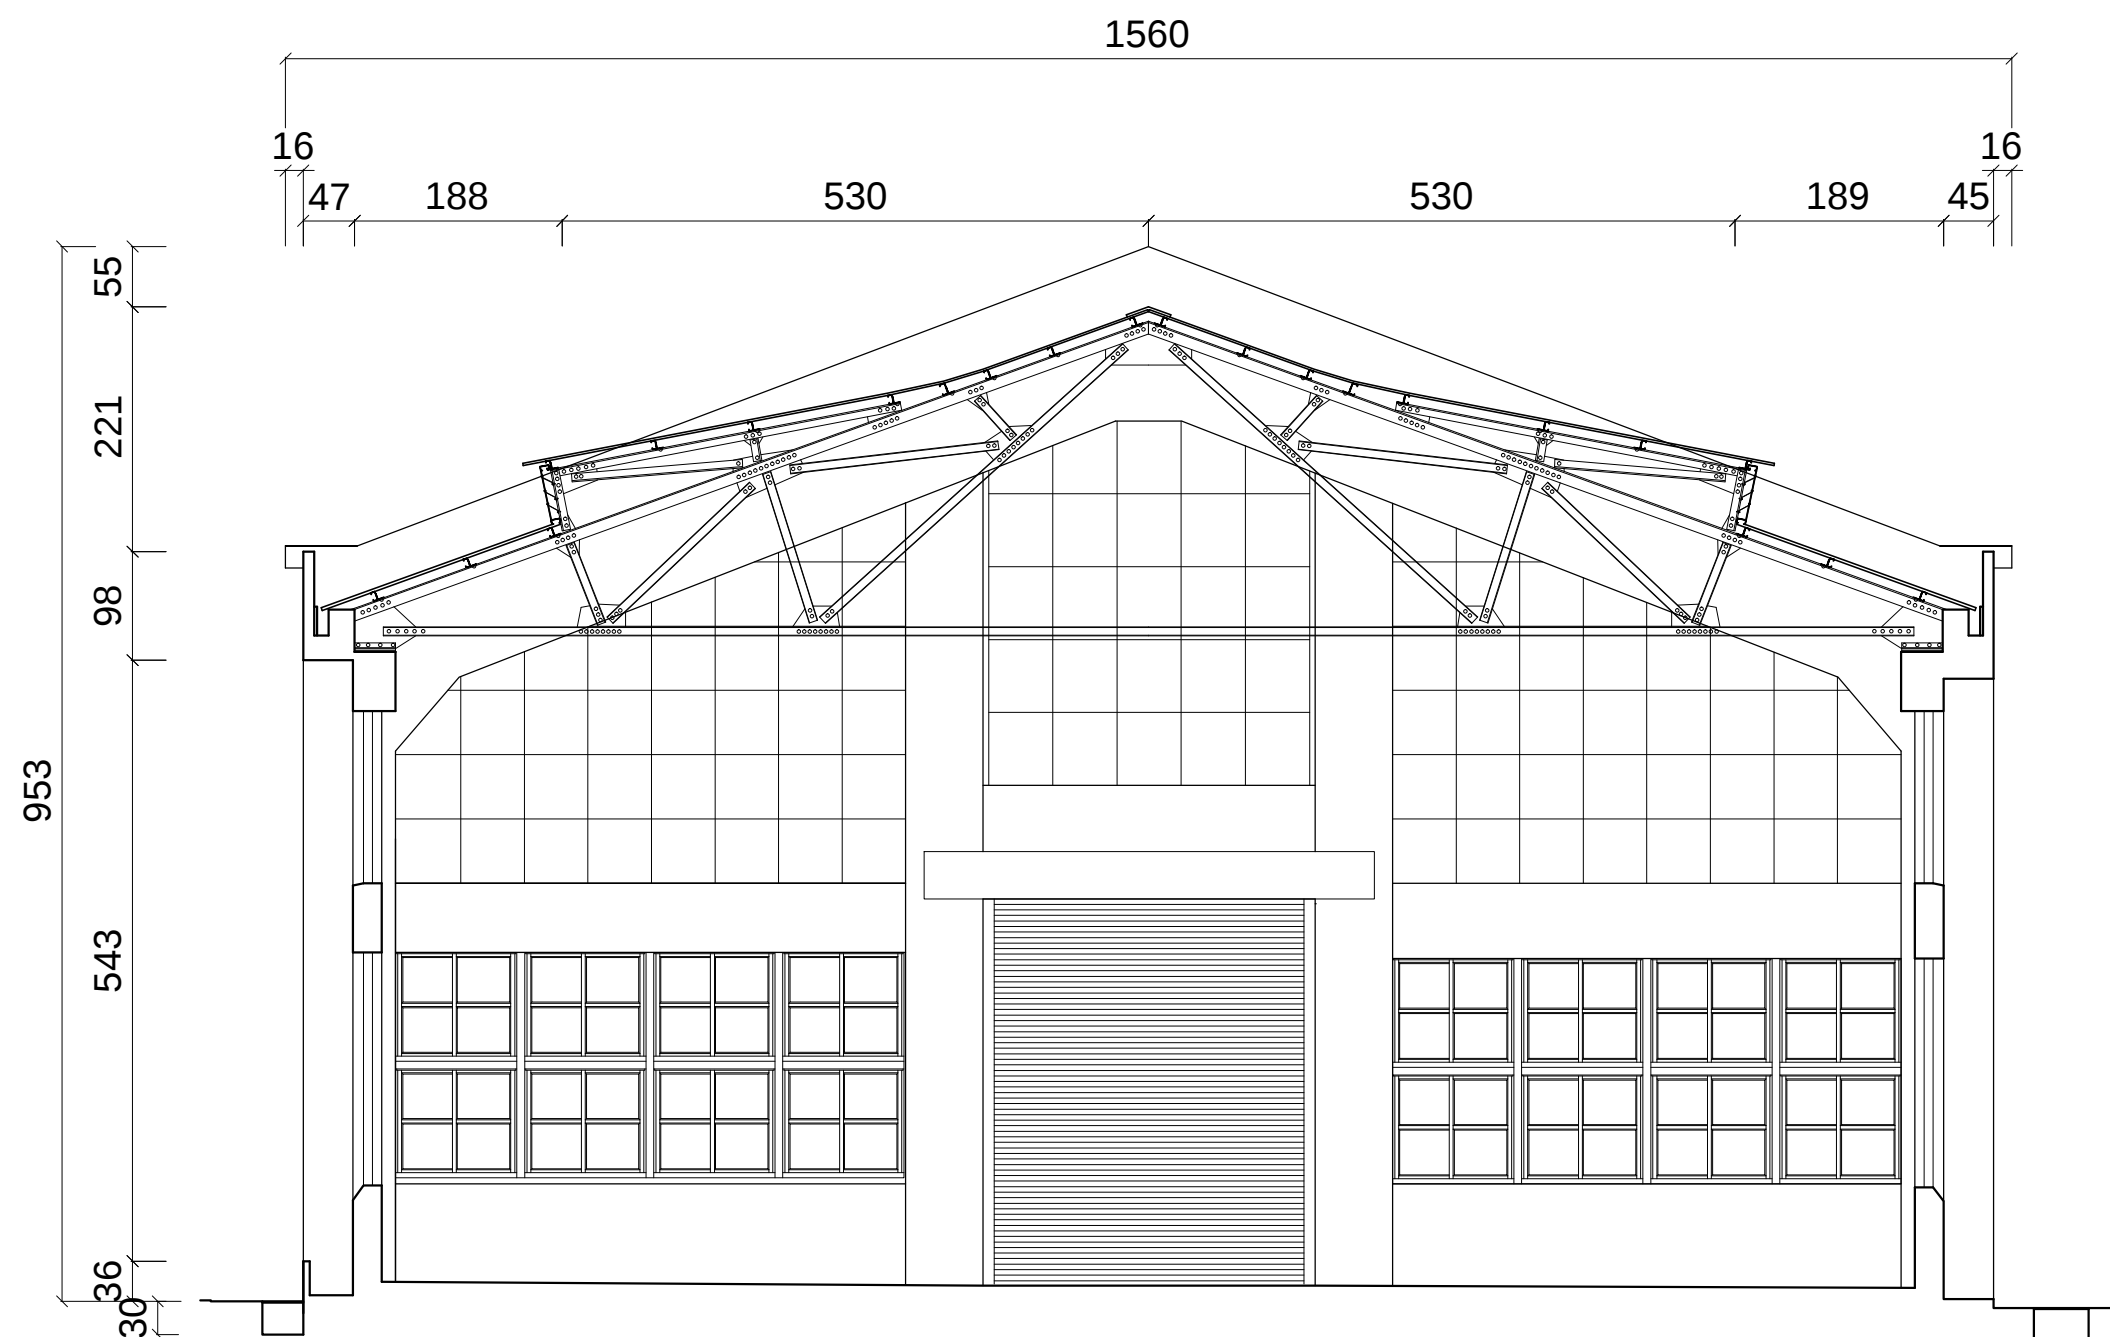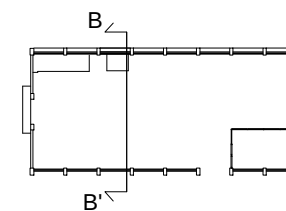


通用工場B-B'剖面圖

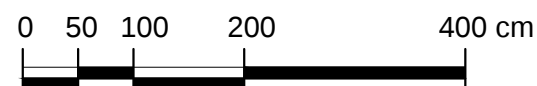

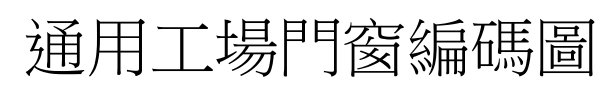


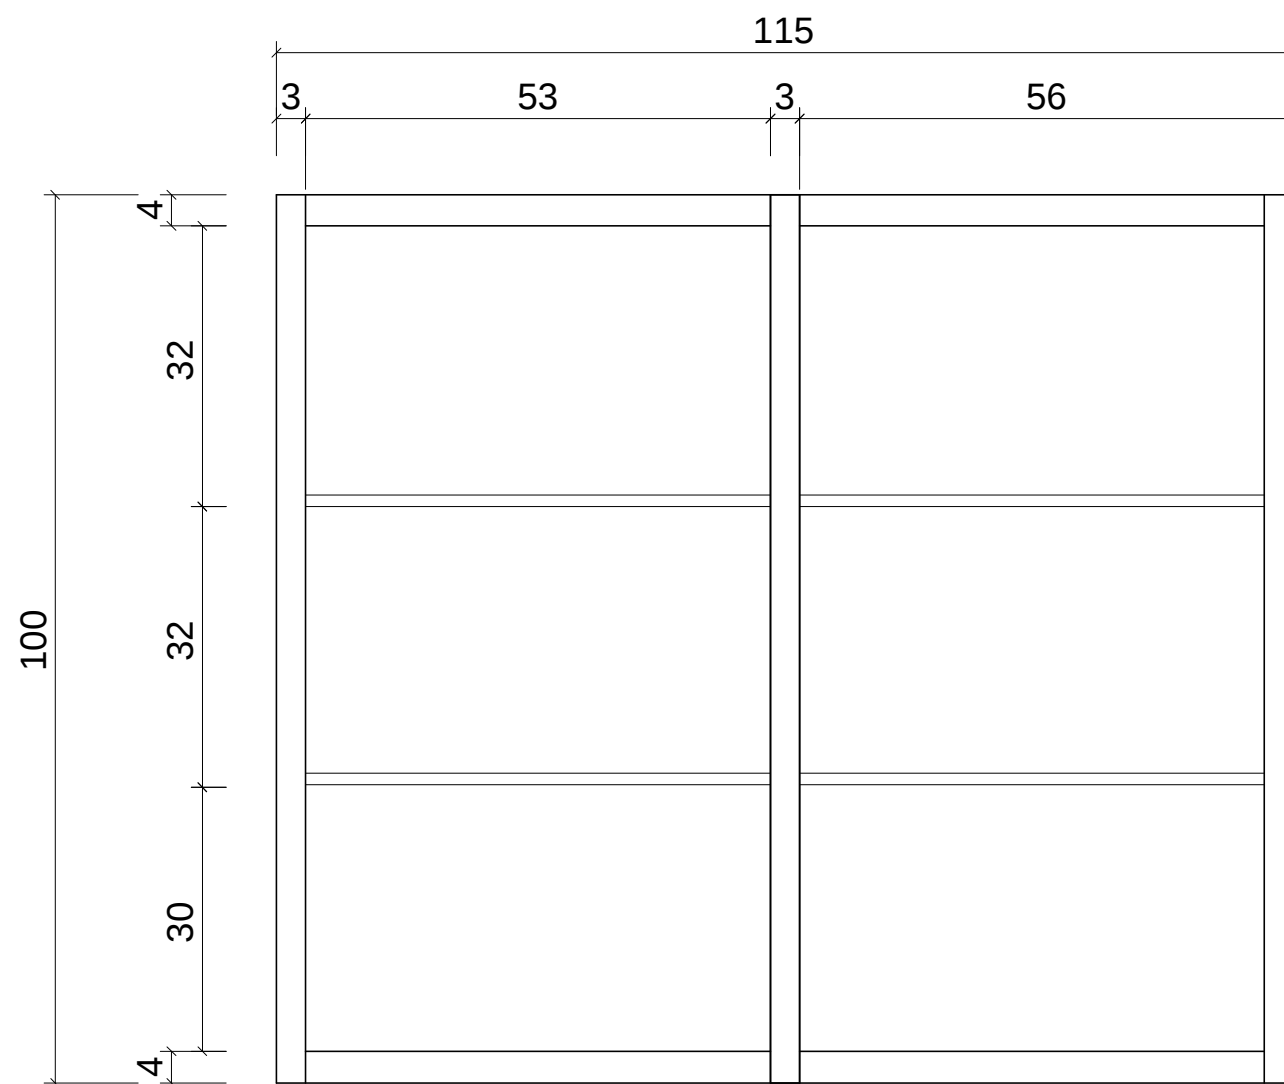

立面圖

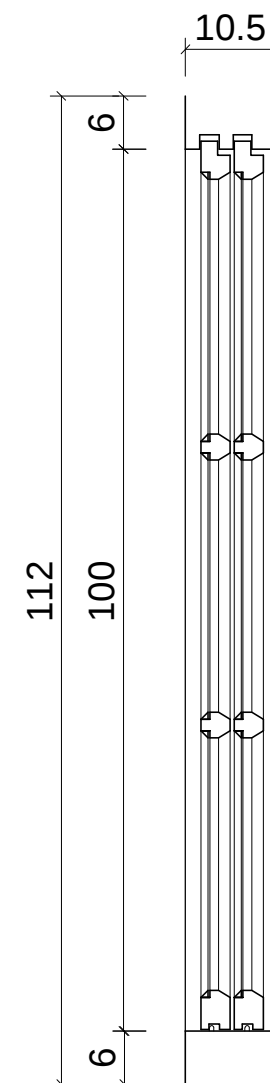



剖面圖

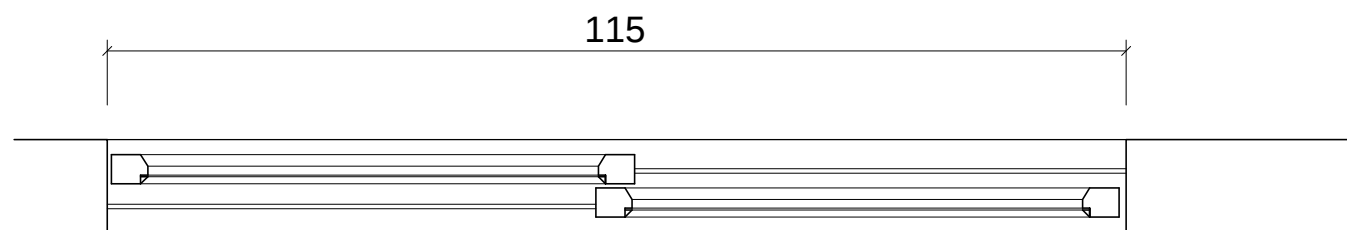


平面圖

窗作大樣圖 1W3

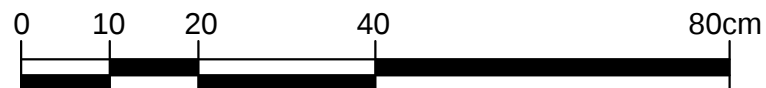


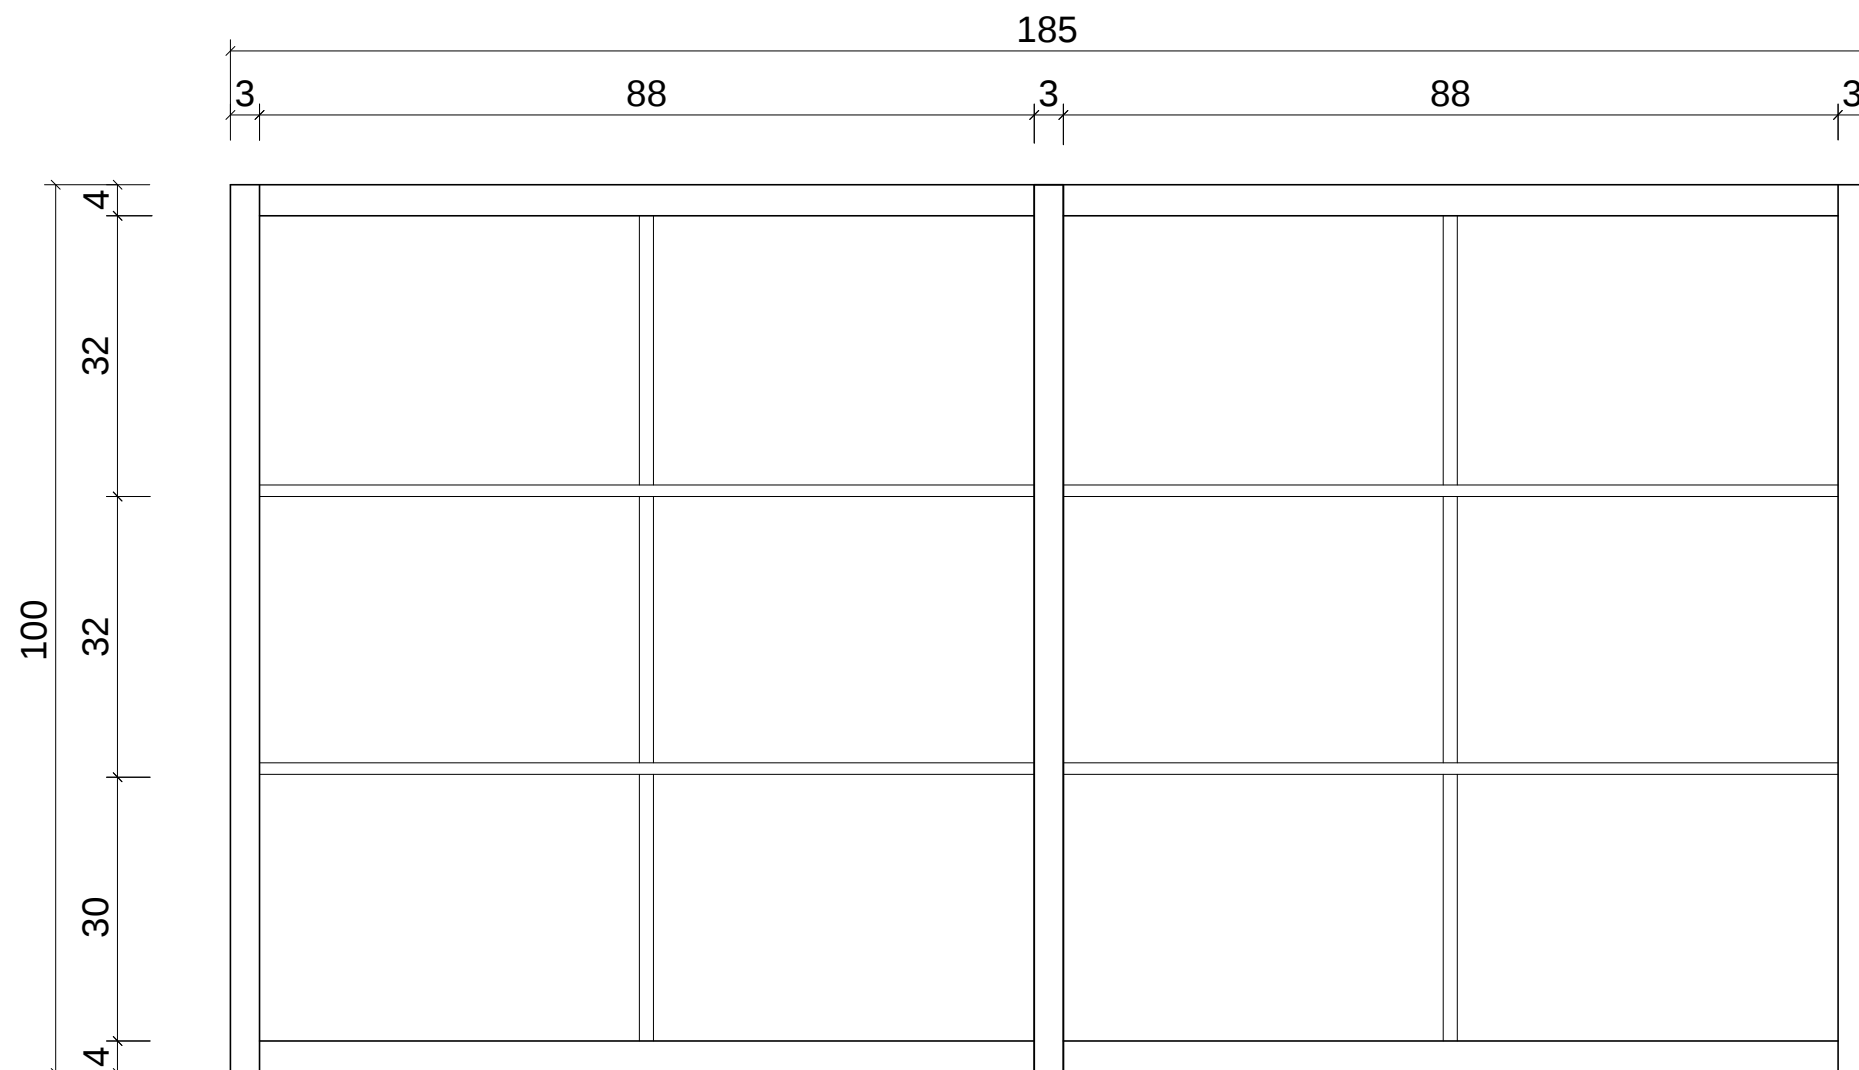

立面圖

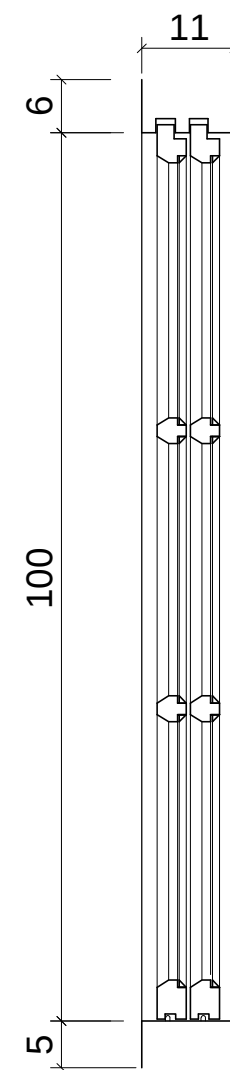



剖面圖

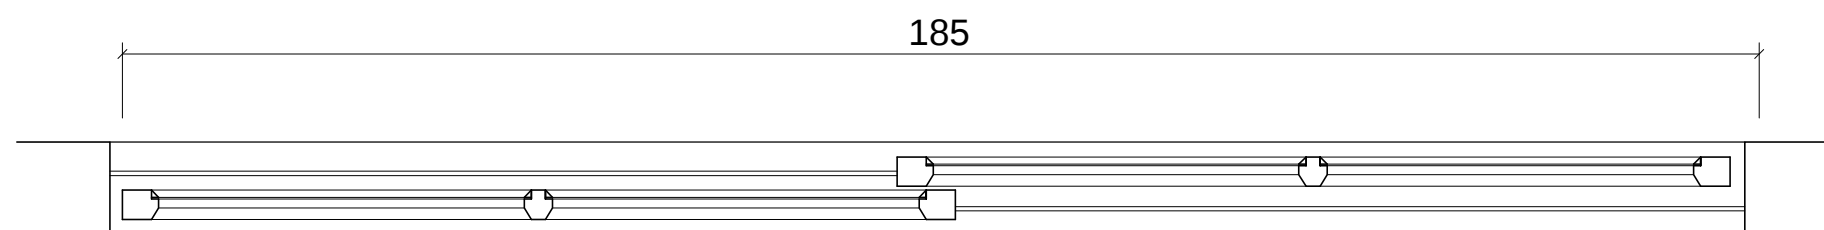


平面圖

窗作大樣圖 1W4

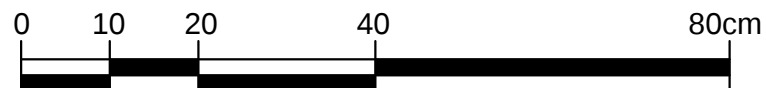


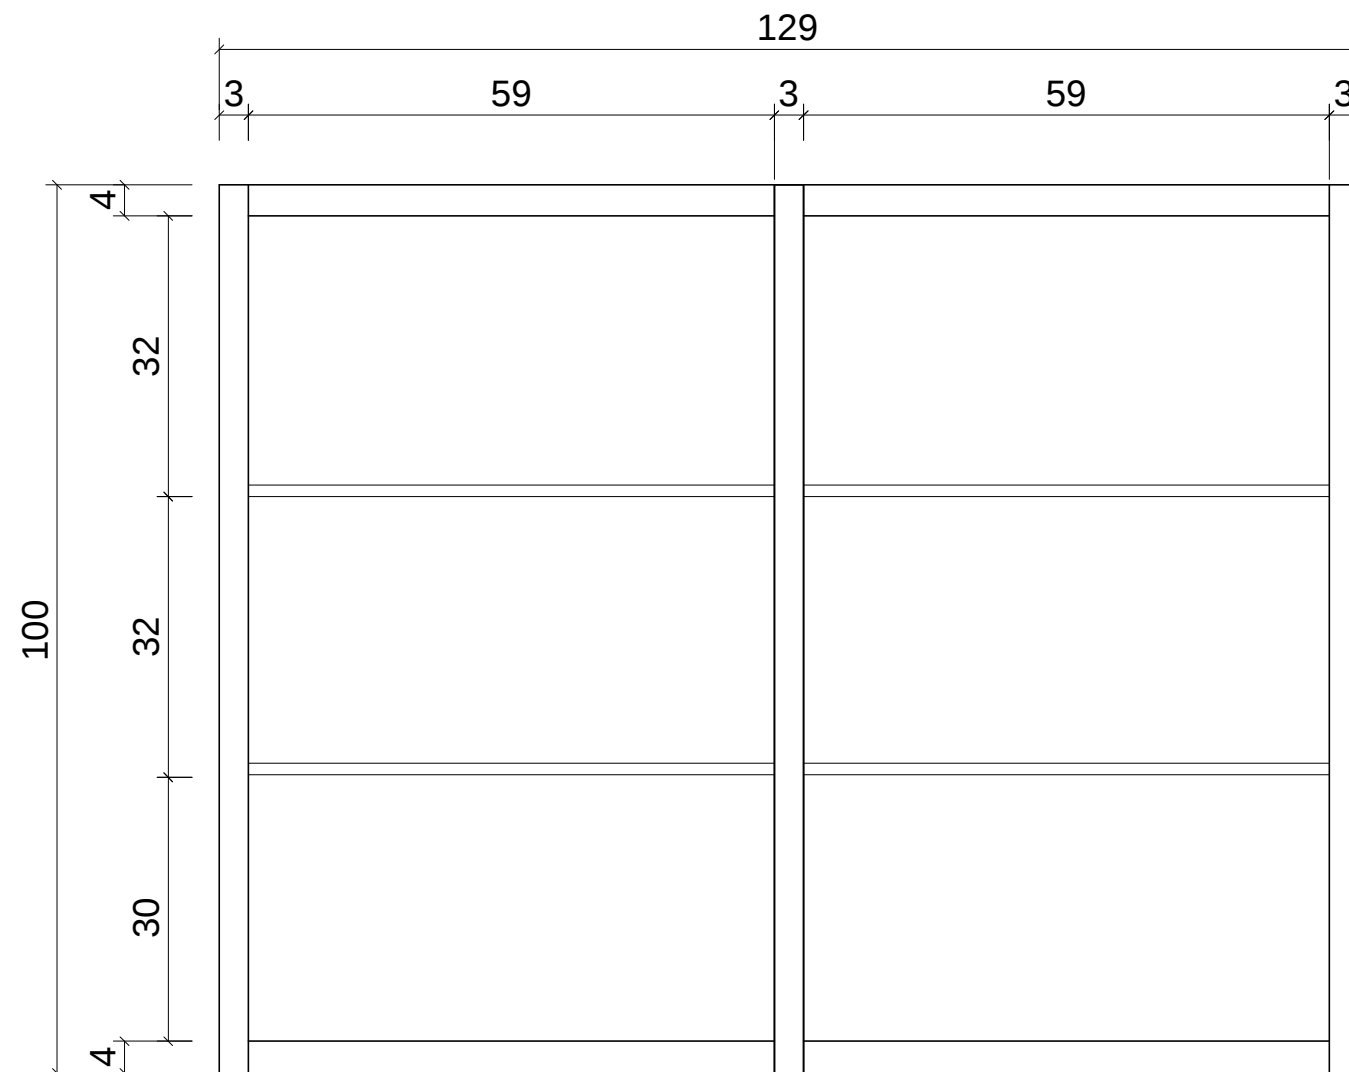

立面圖

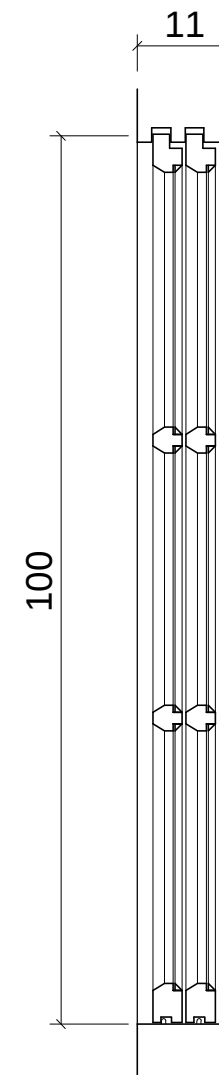



剖面圖

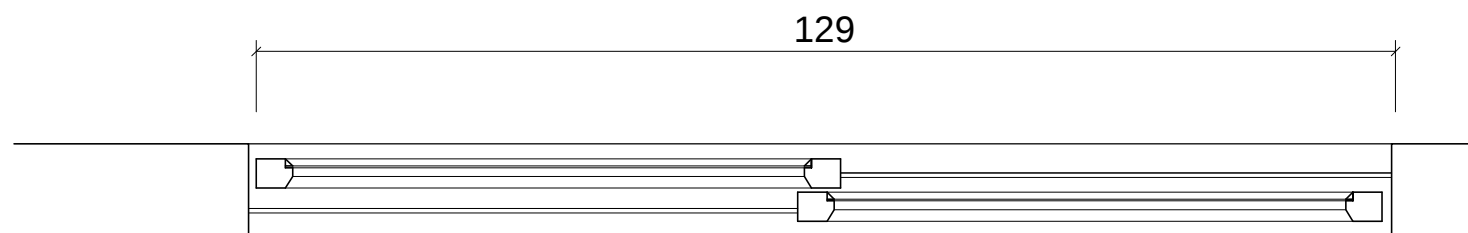


平面圖

窗作大樣圖 1W5

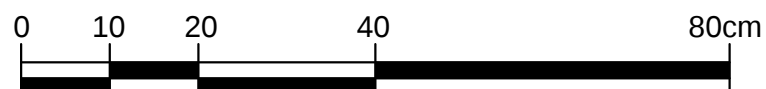


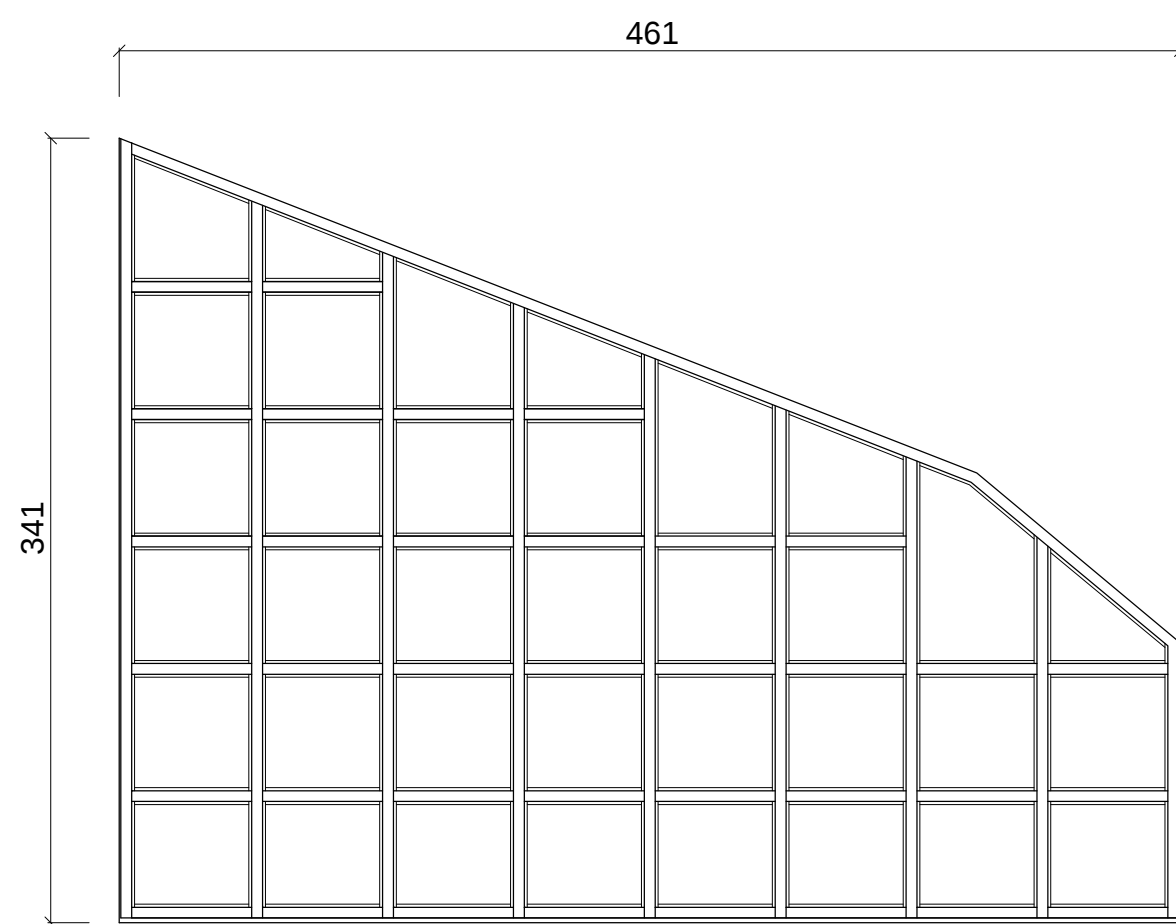


外側立面圖

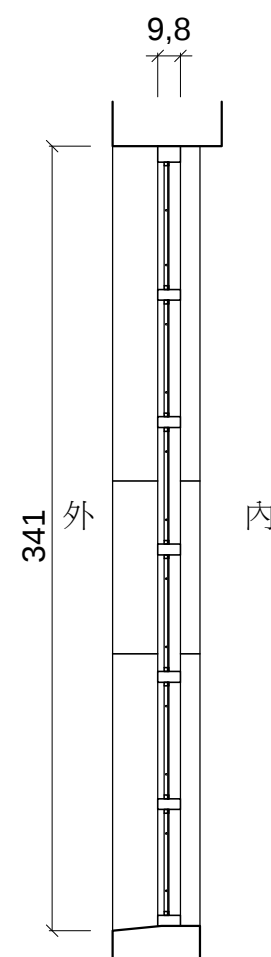

剖面圖

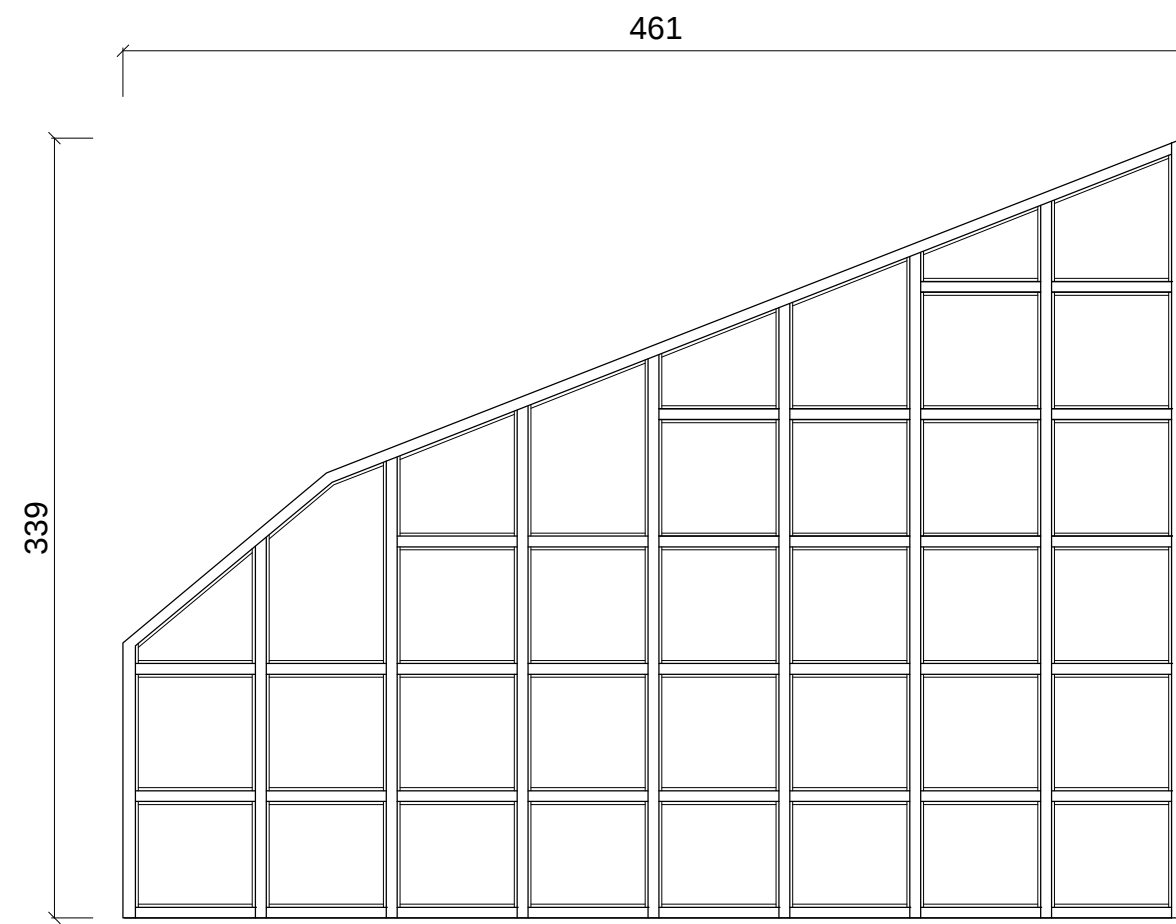


內側立面圖

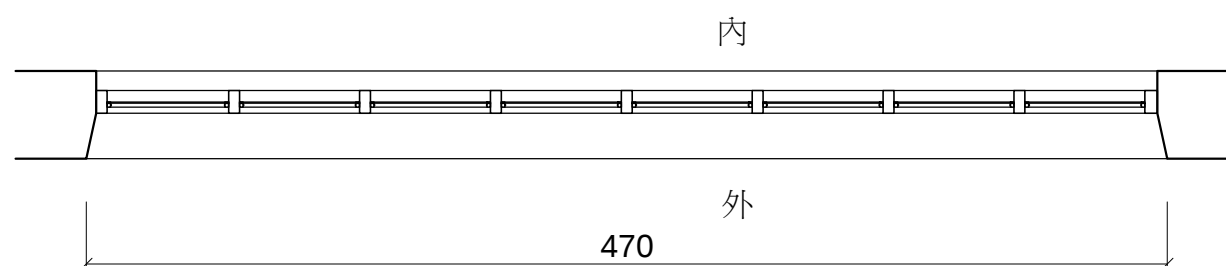


平面圖

窗作大樣圖 2W1




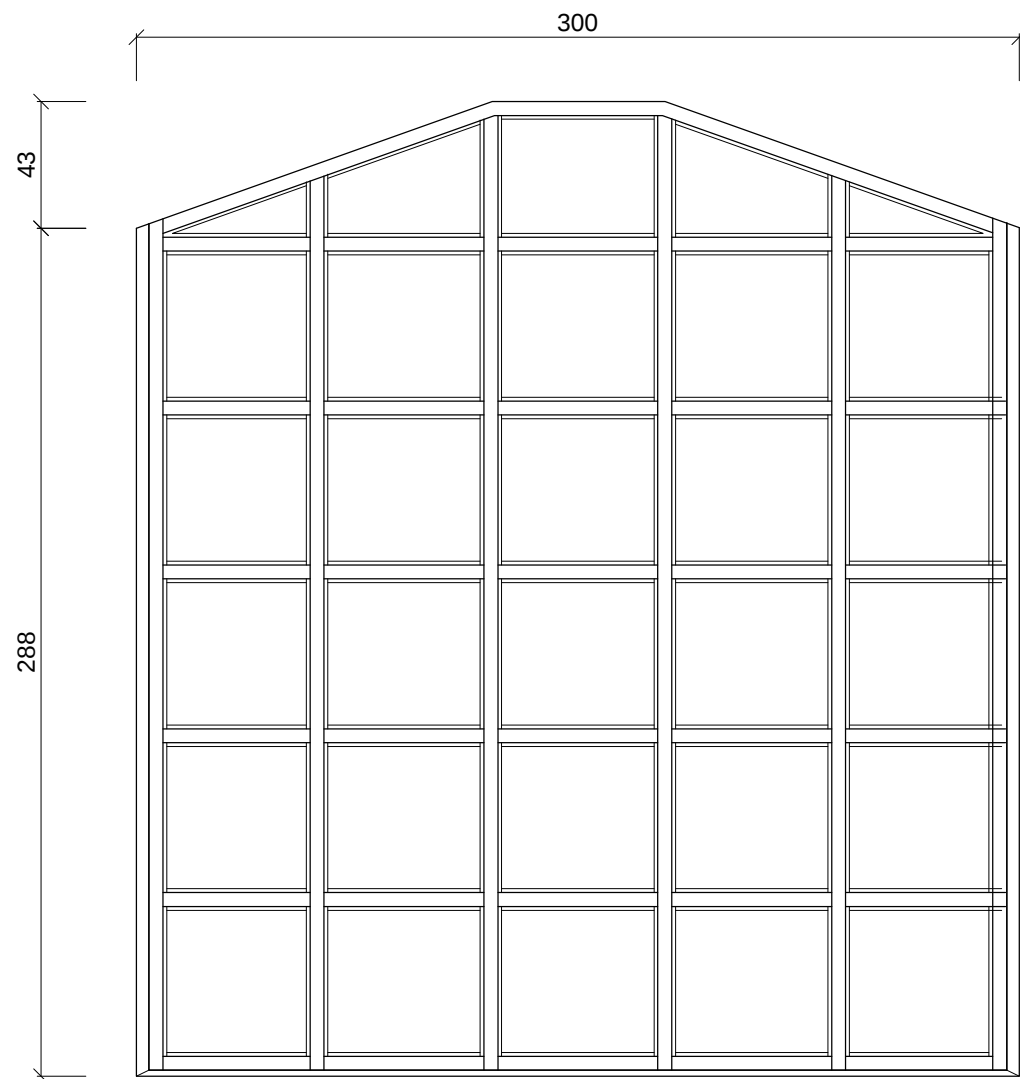


外側立面圖

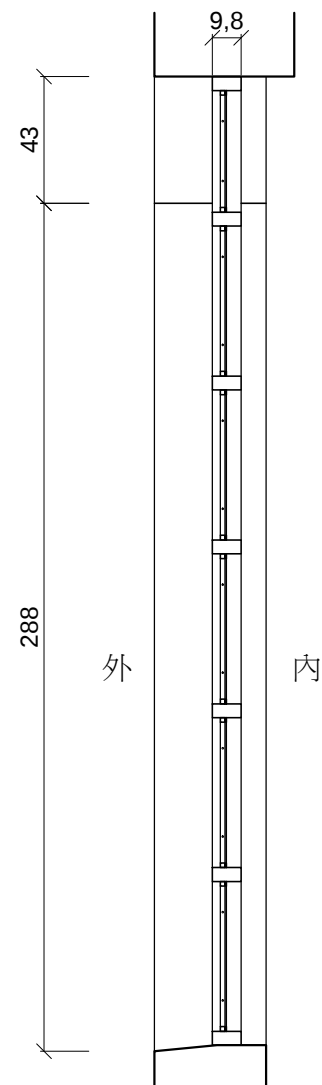

剖面圖

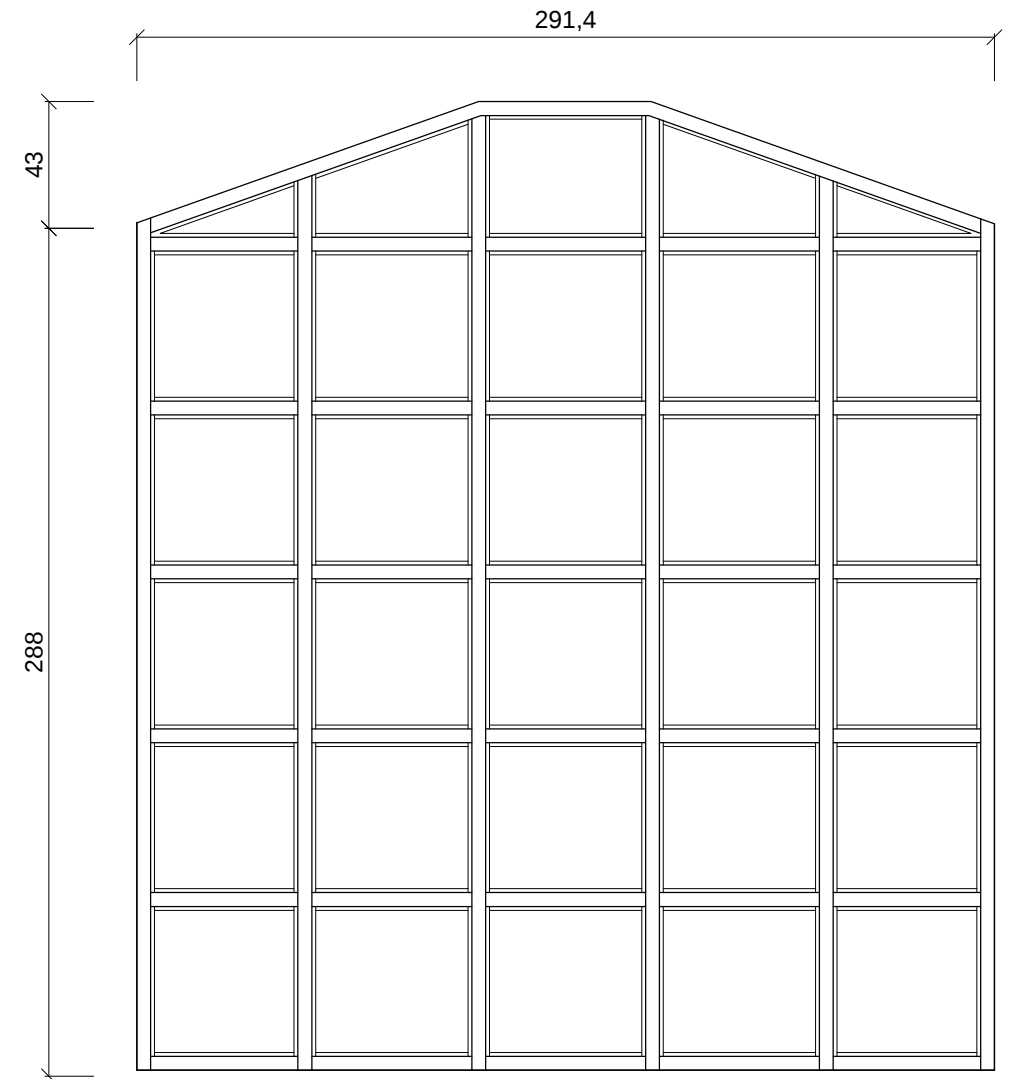



內側立面圖

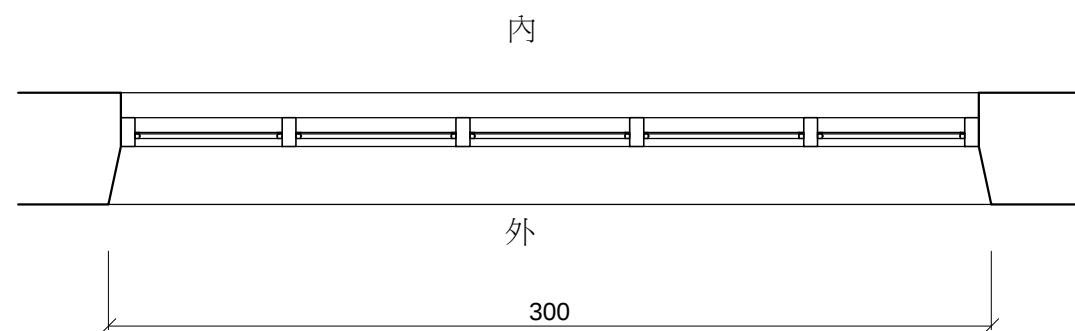


平面圖

窗作大樣圖 2W2

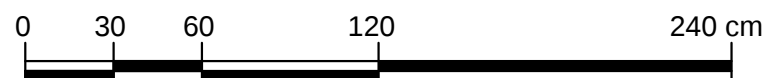


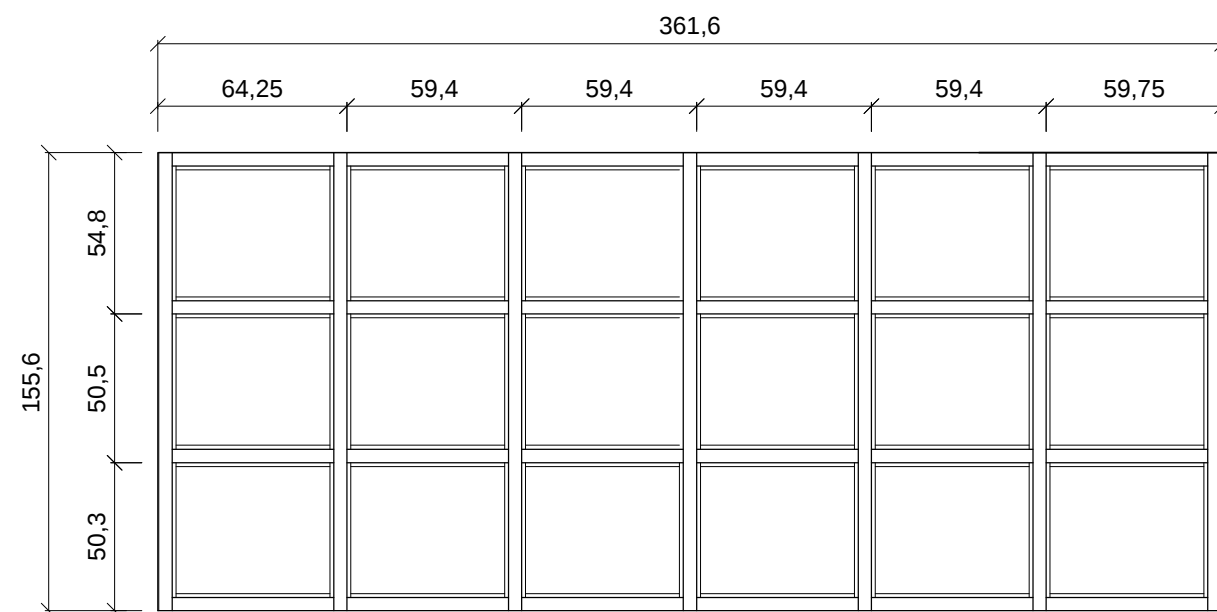


內側立面圖

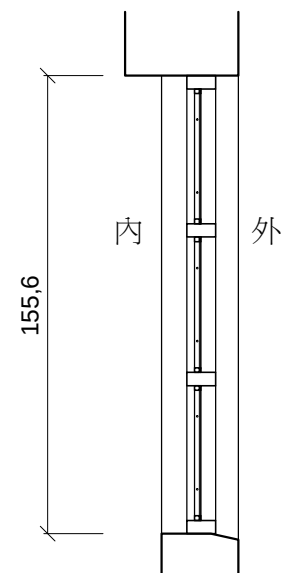

剖面圖

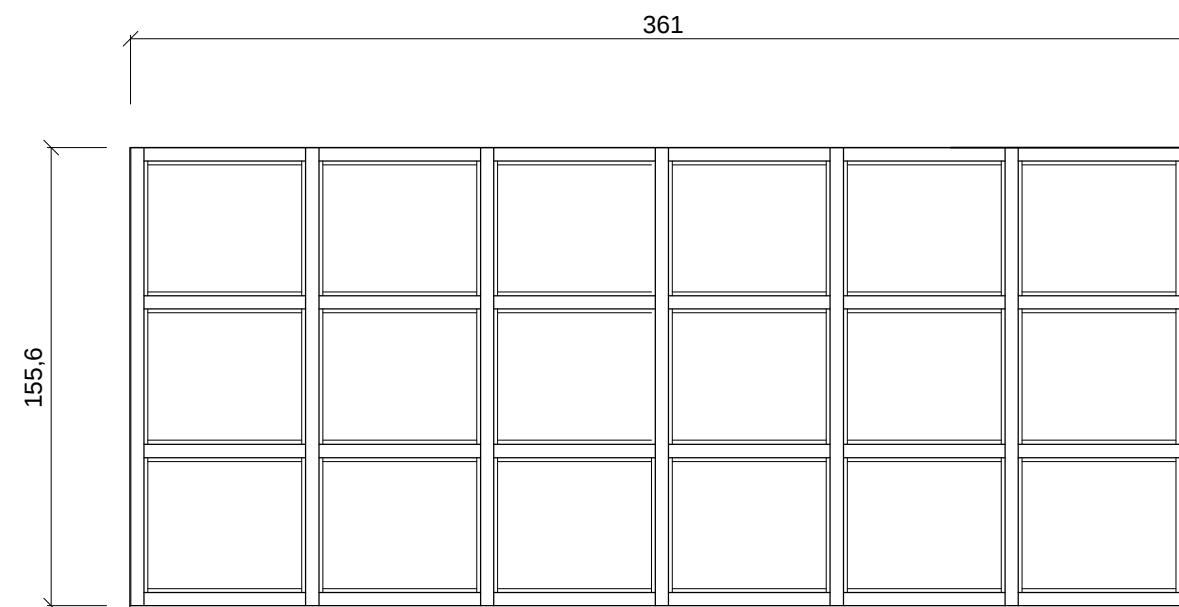



外側立面圖

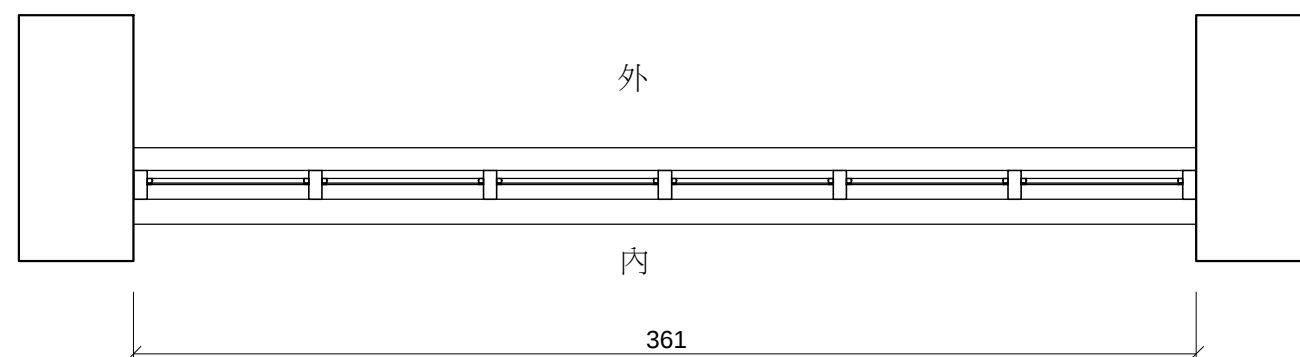


平面圖


窗作大樣圖 2W4

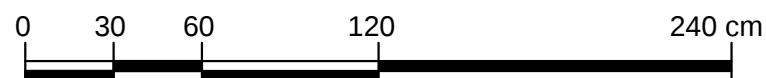

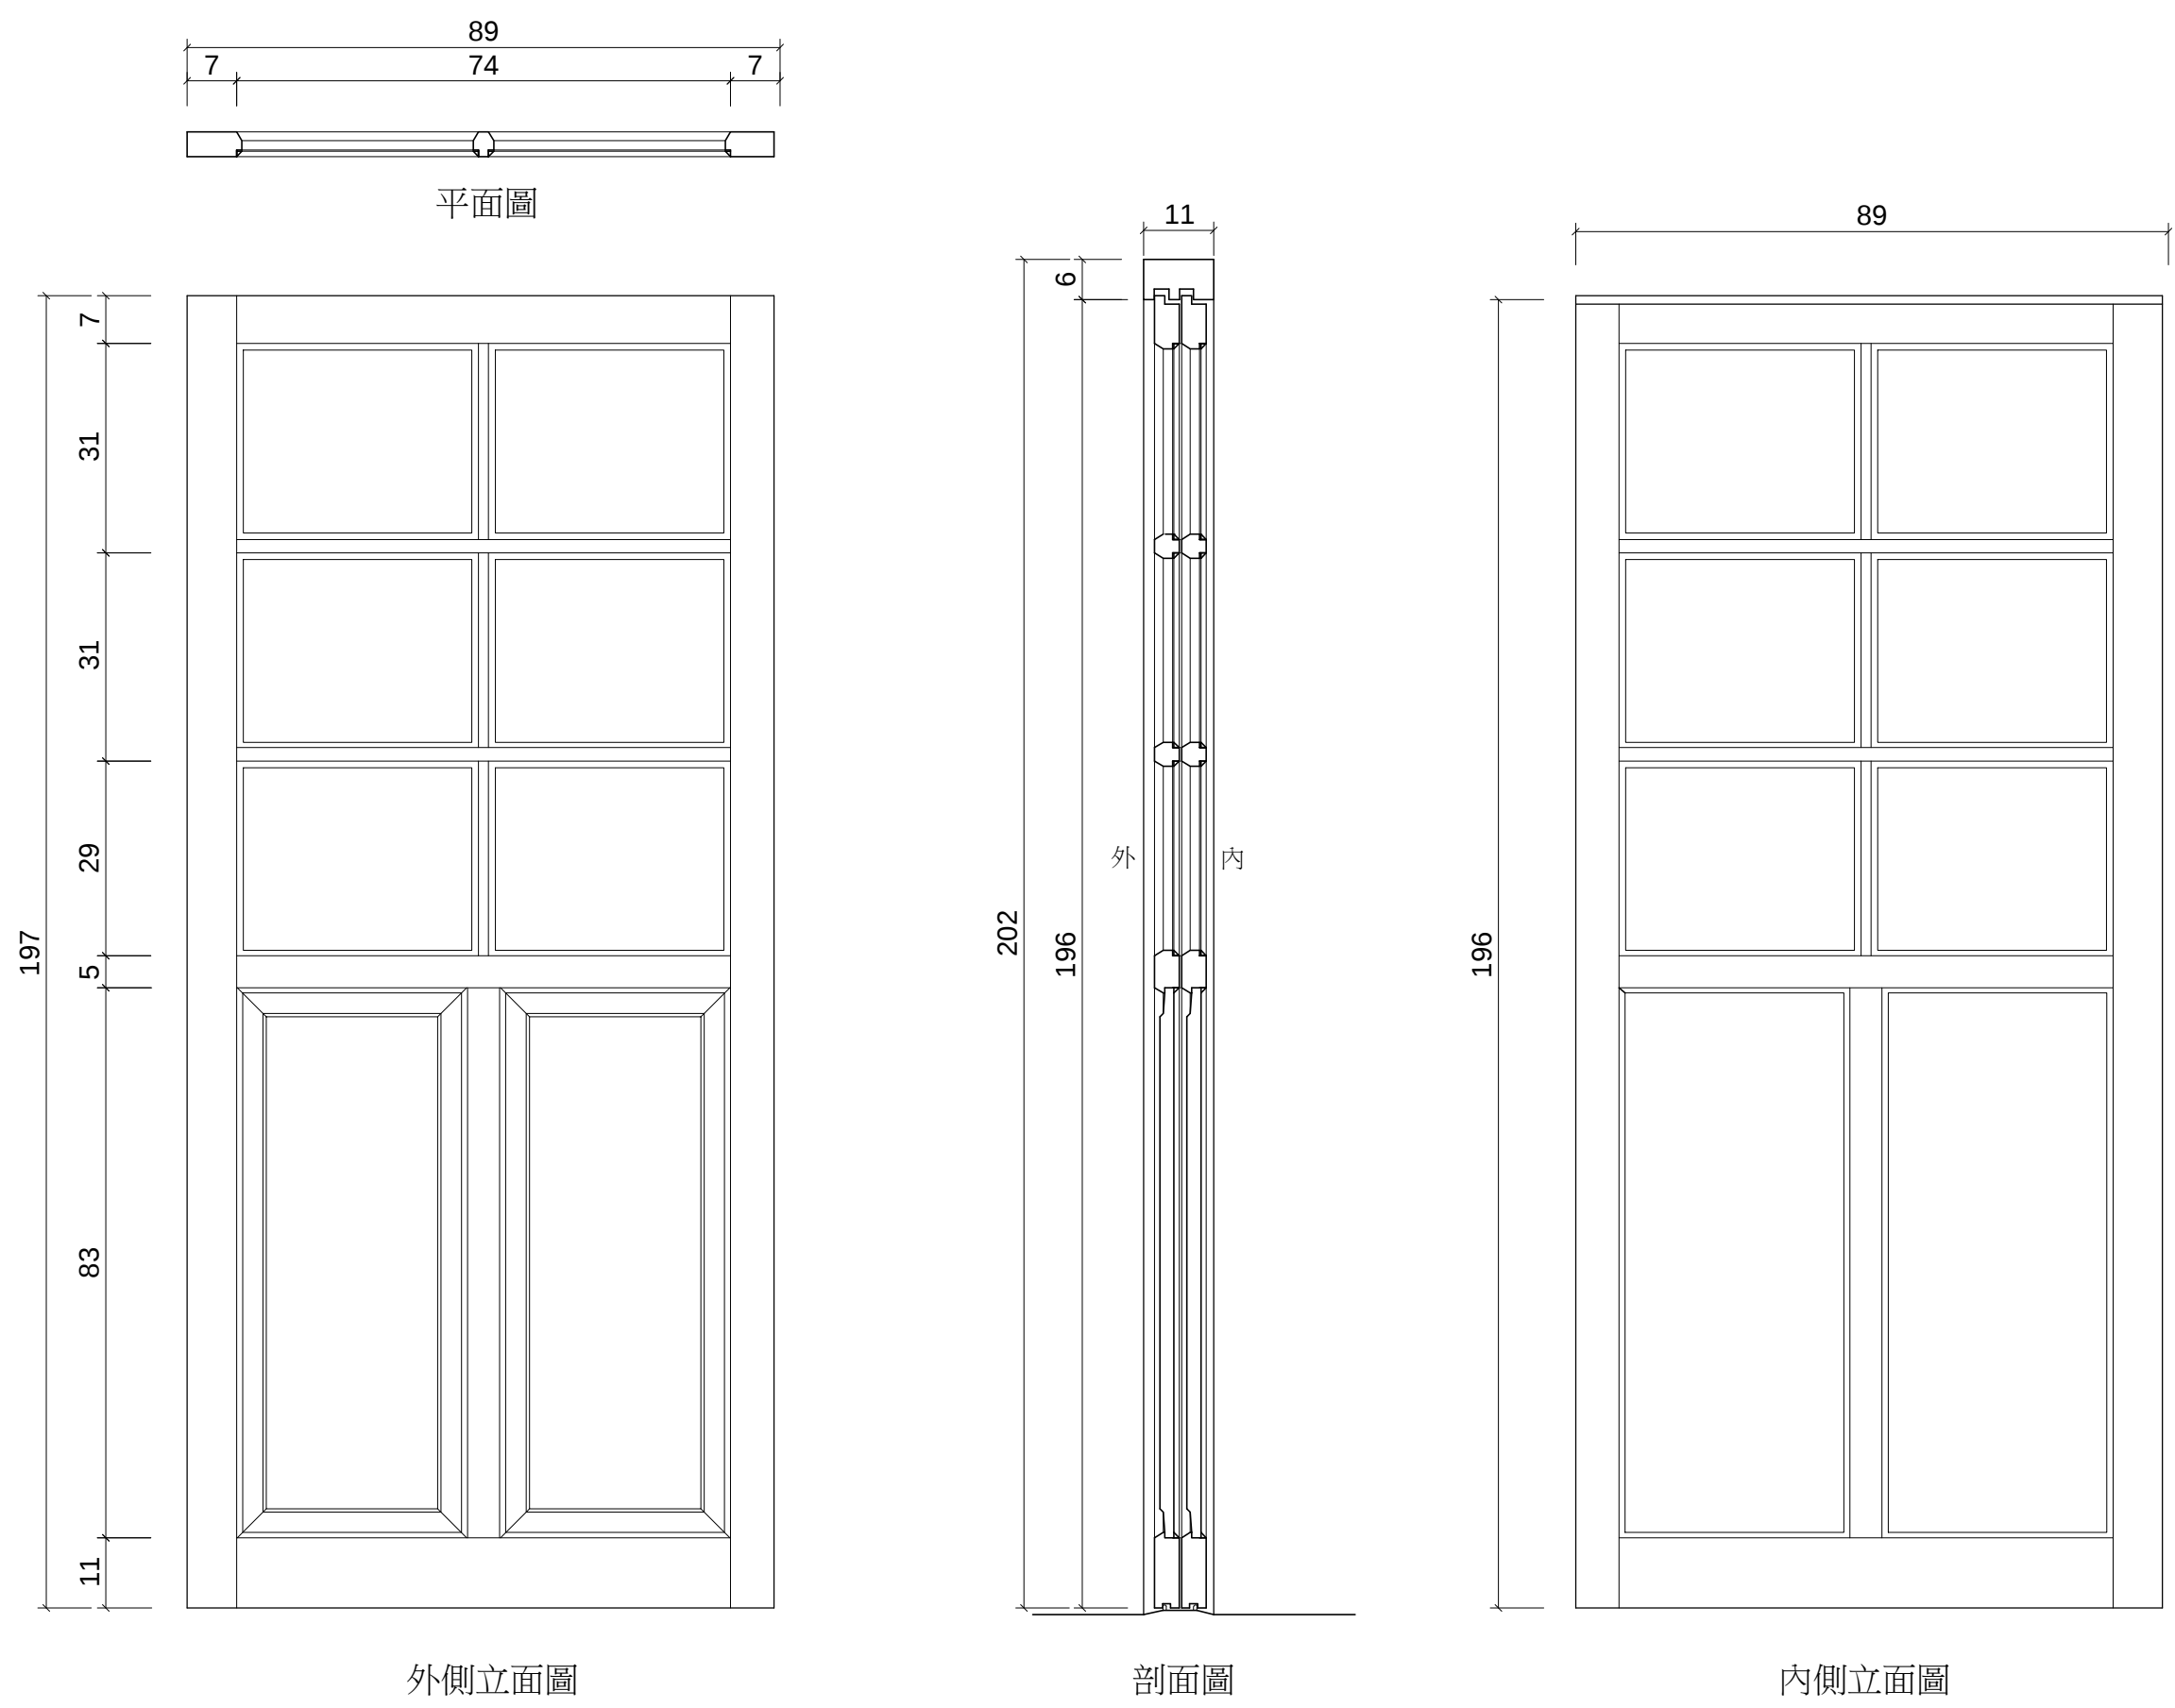

門作大樣圖 D3

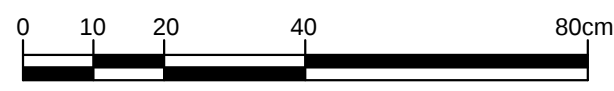

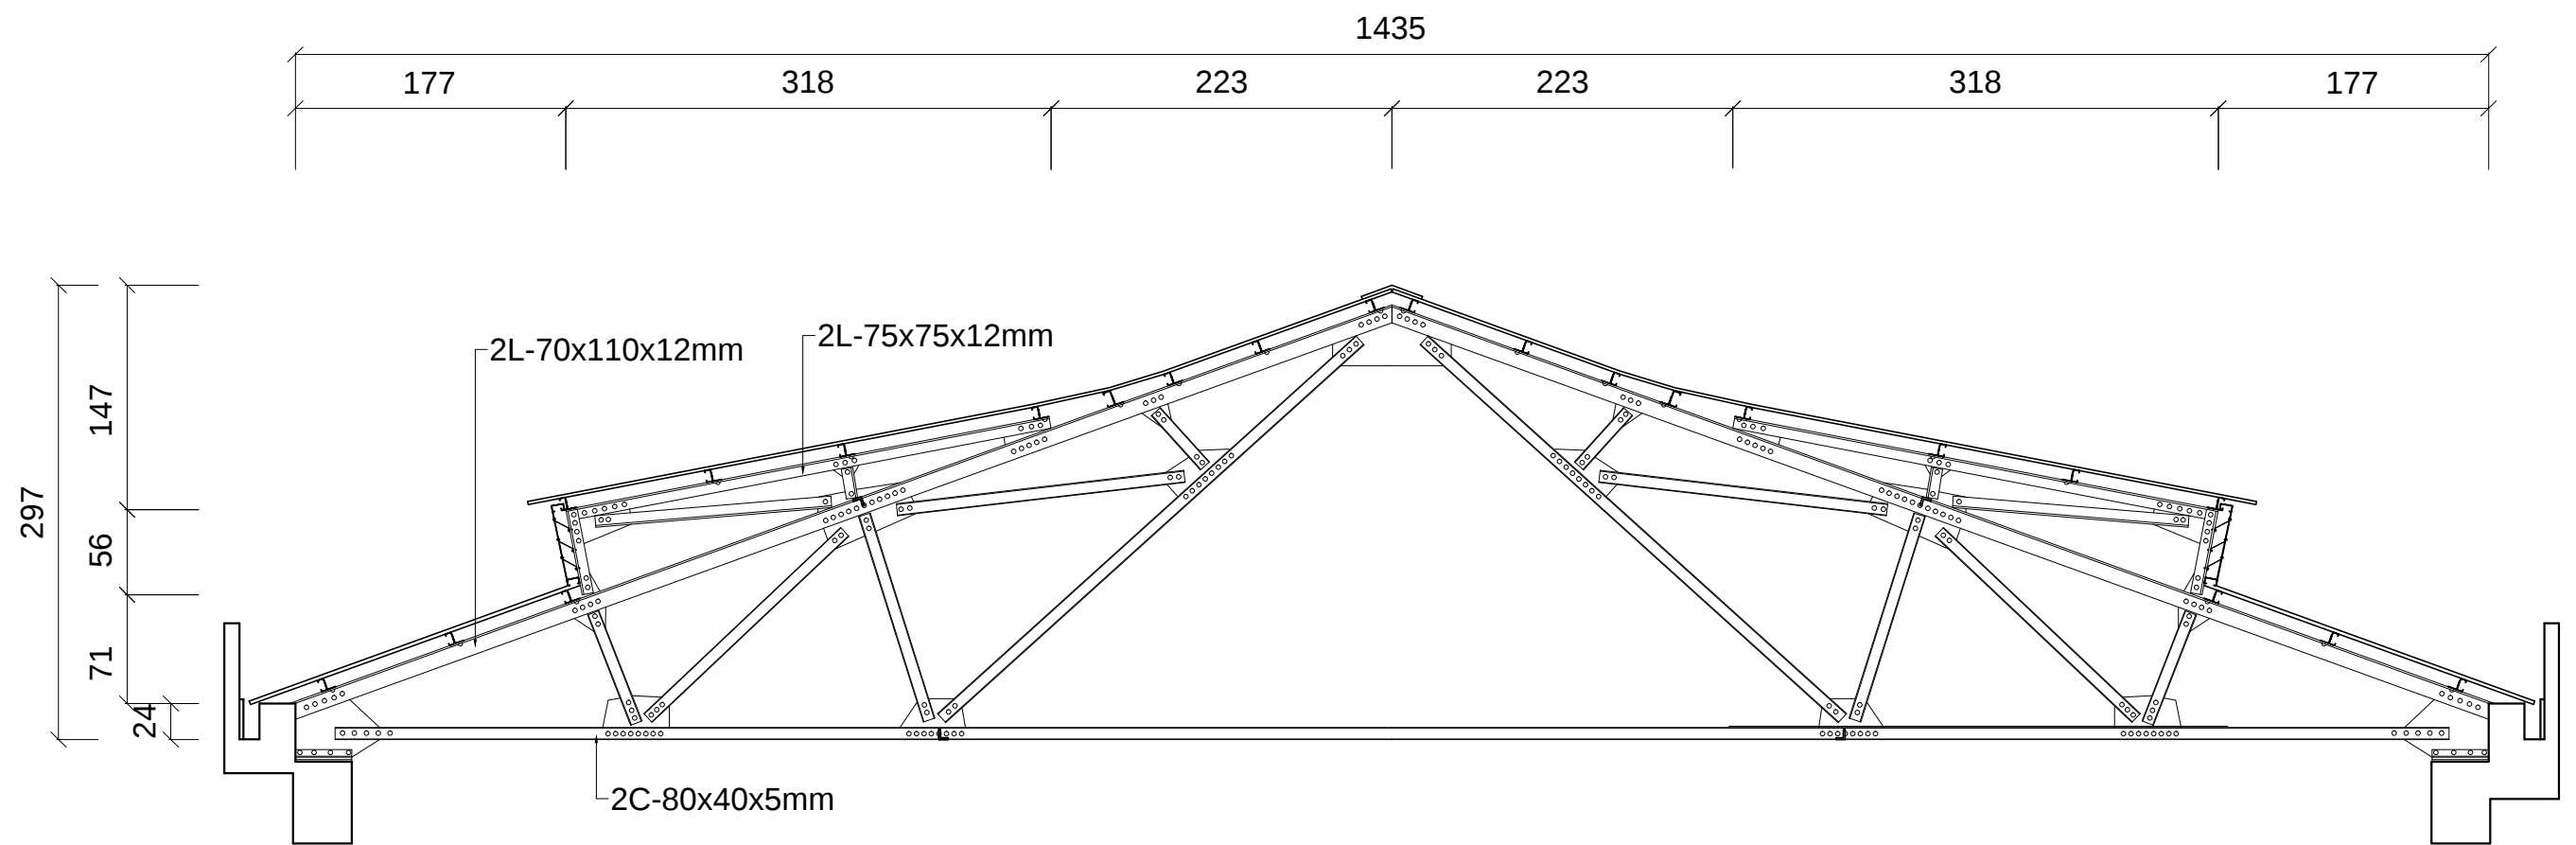

通用工場屋架細部大樣圖

