




松山材料場(二)配置圖

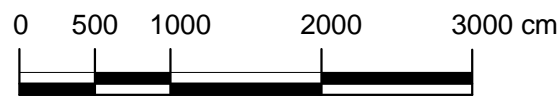

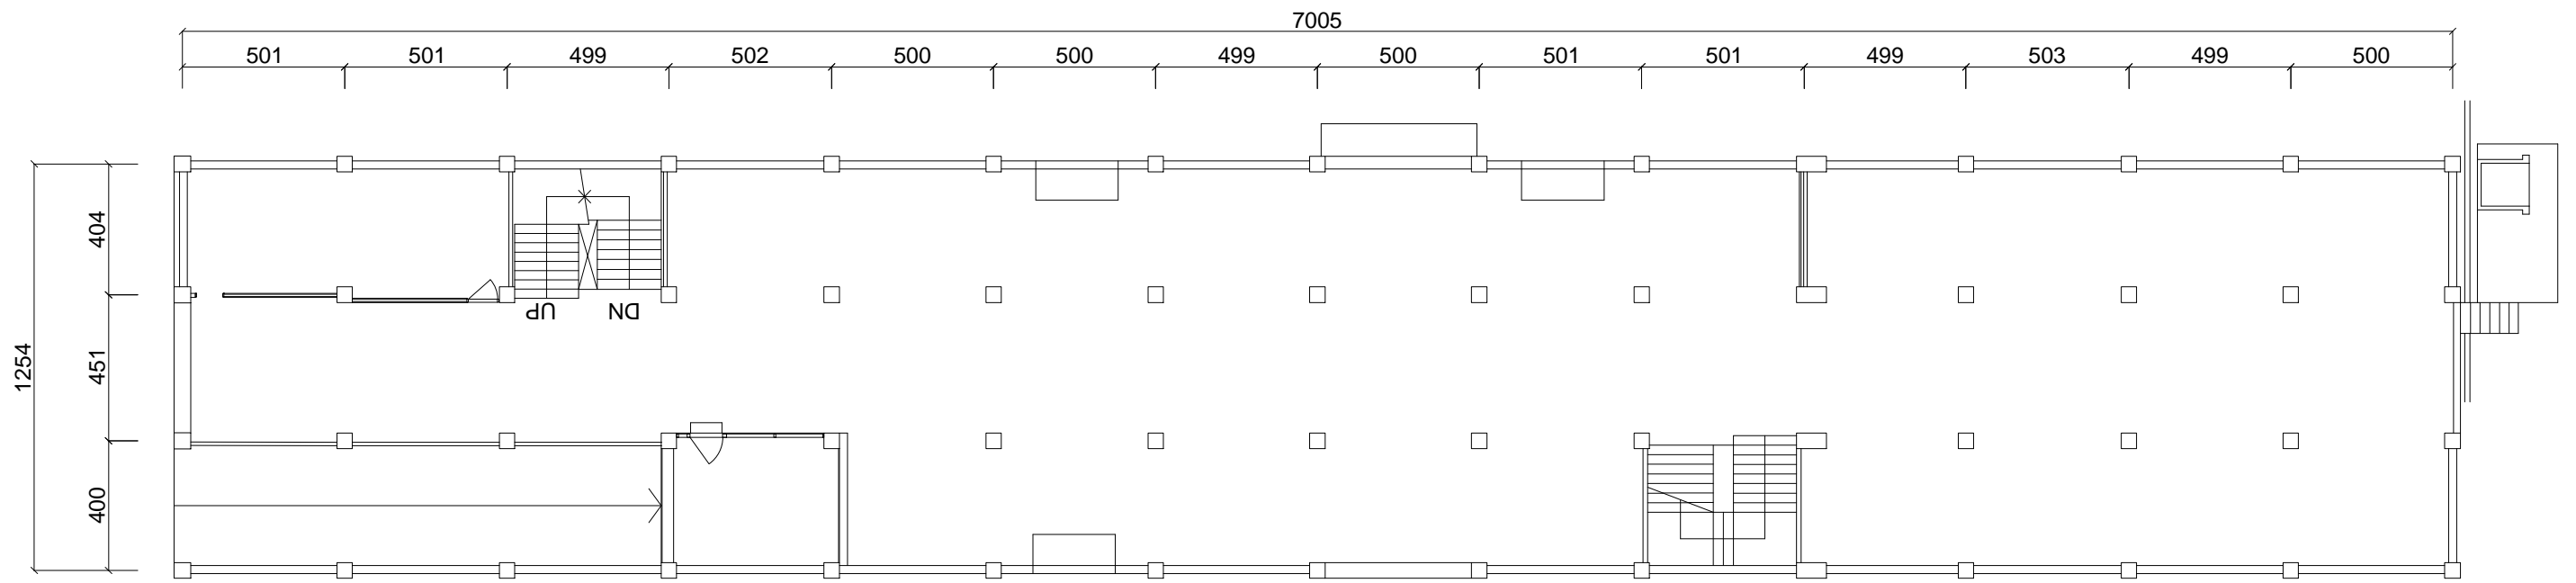


松山材料場(二)1F平面圖

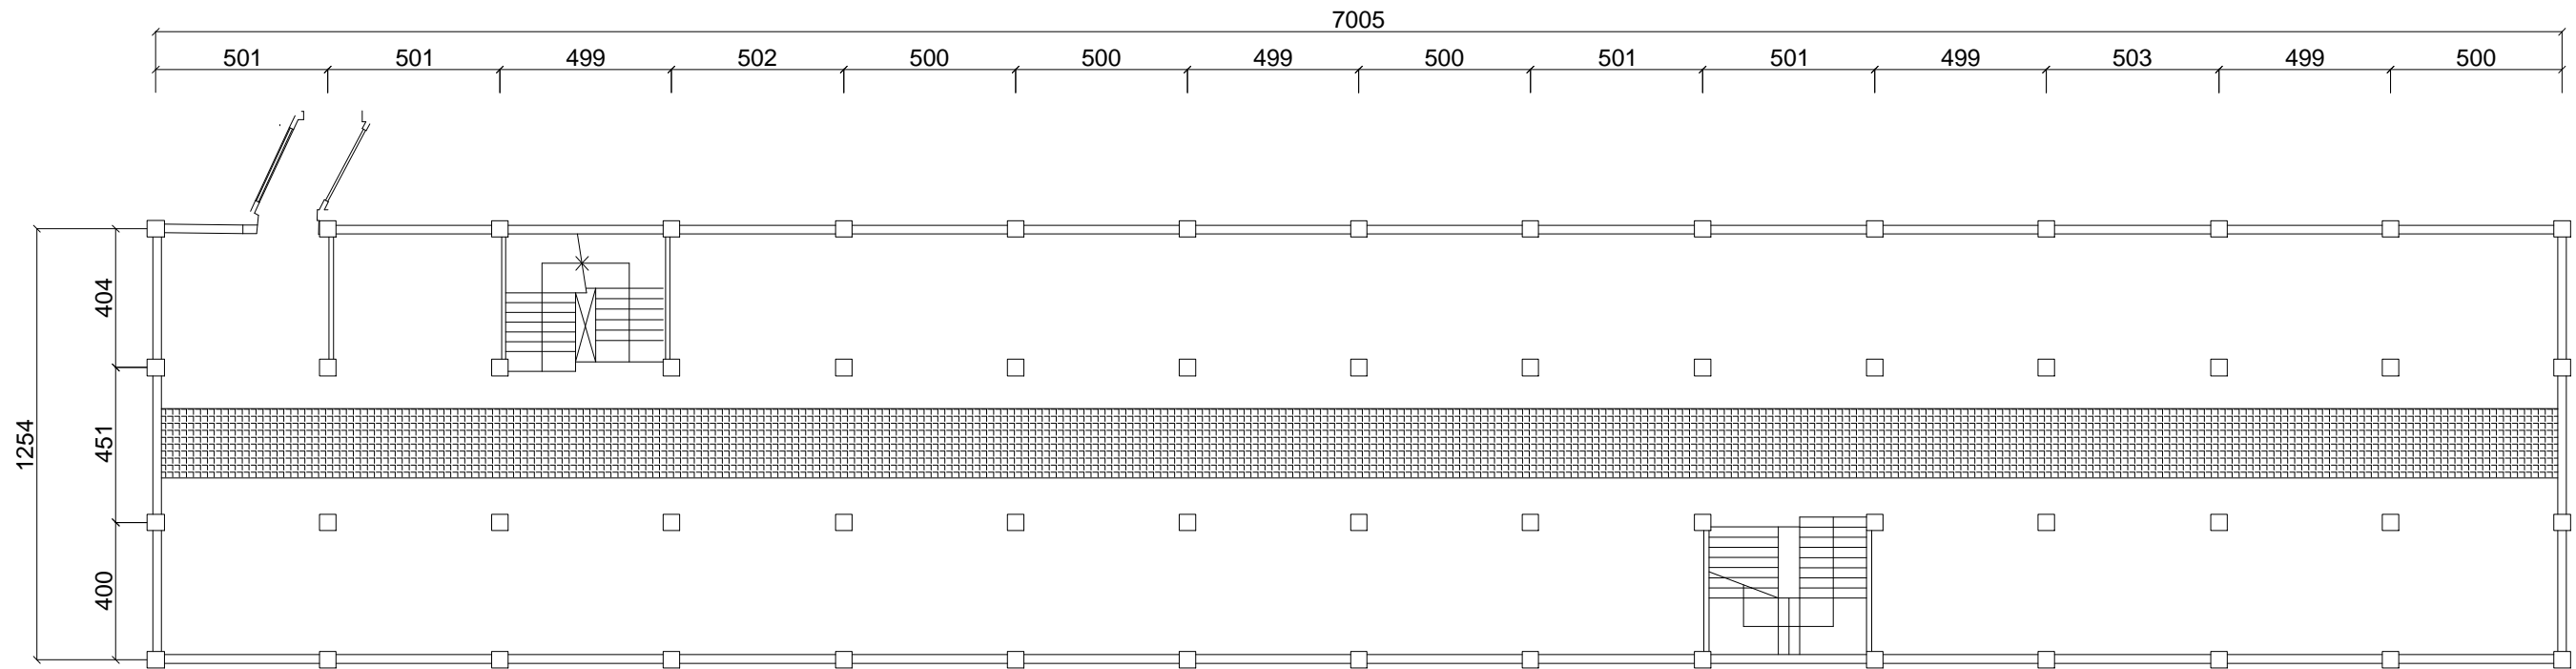



松山材料場(二)2F平面圖



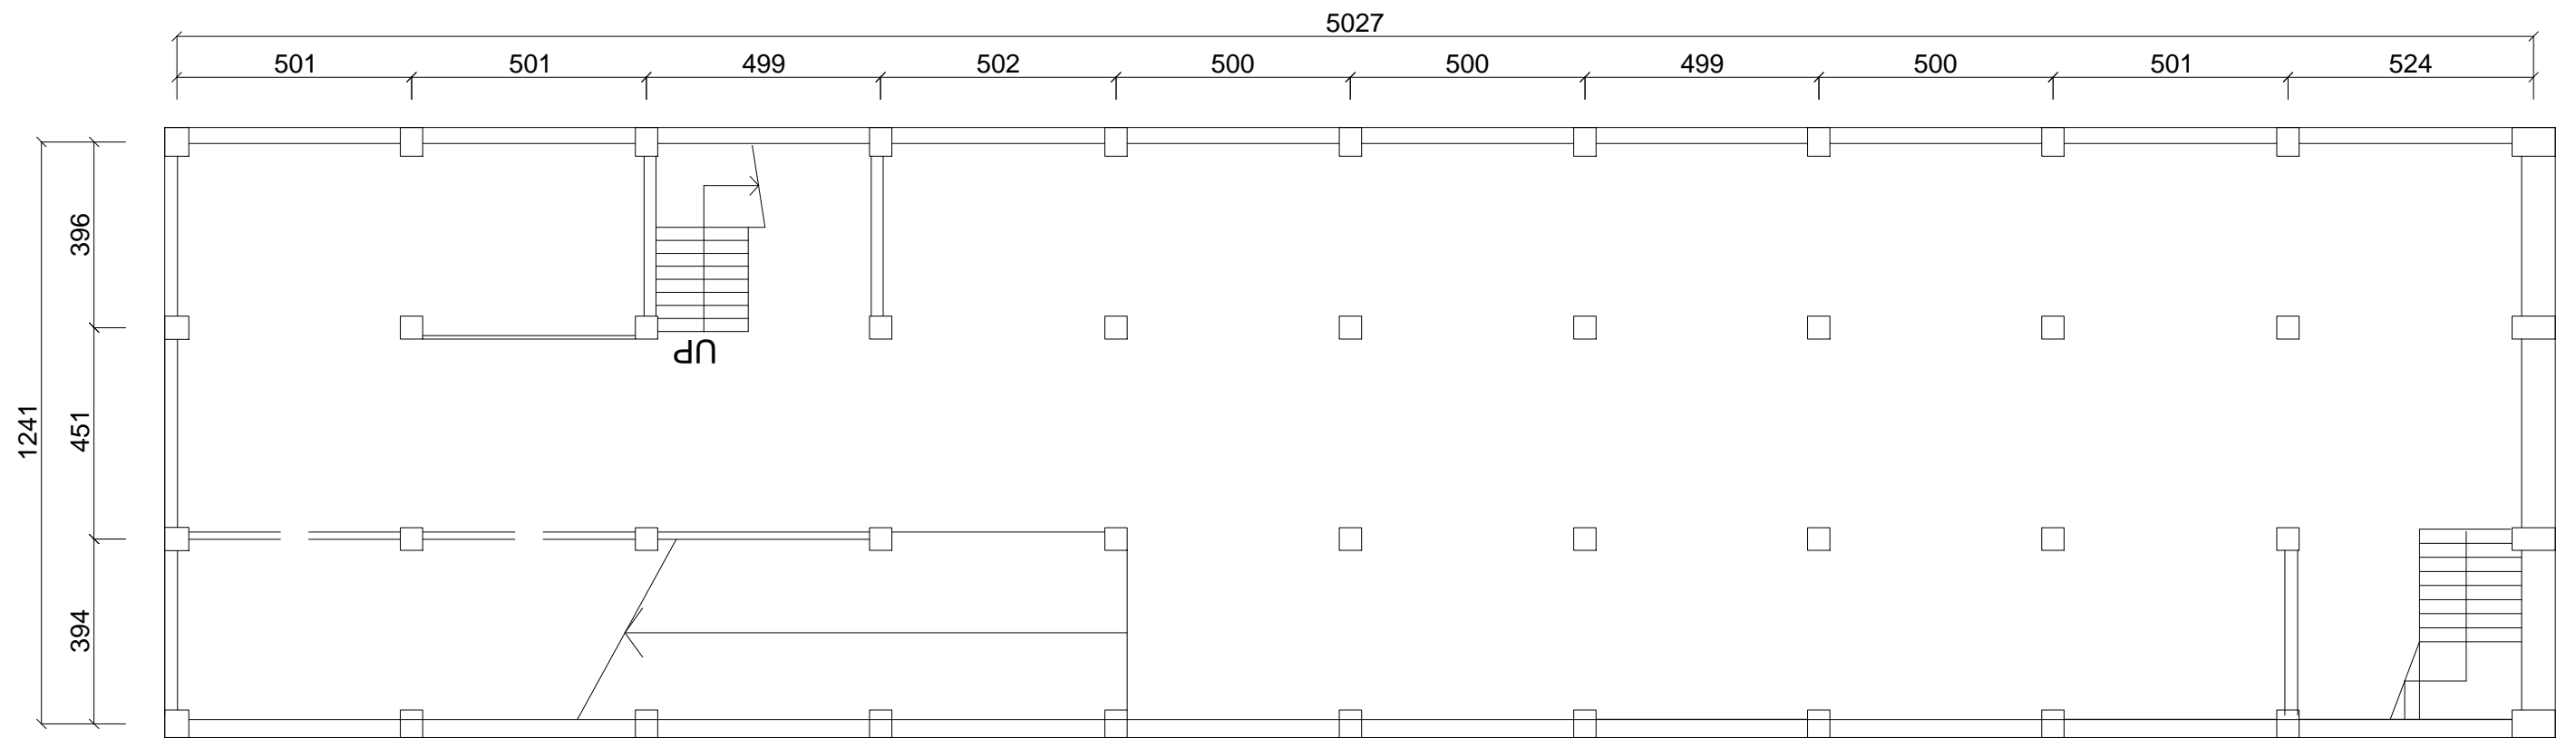


松山材料場(二)B1平面圖

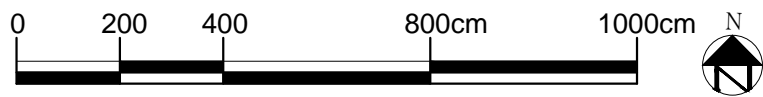


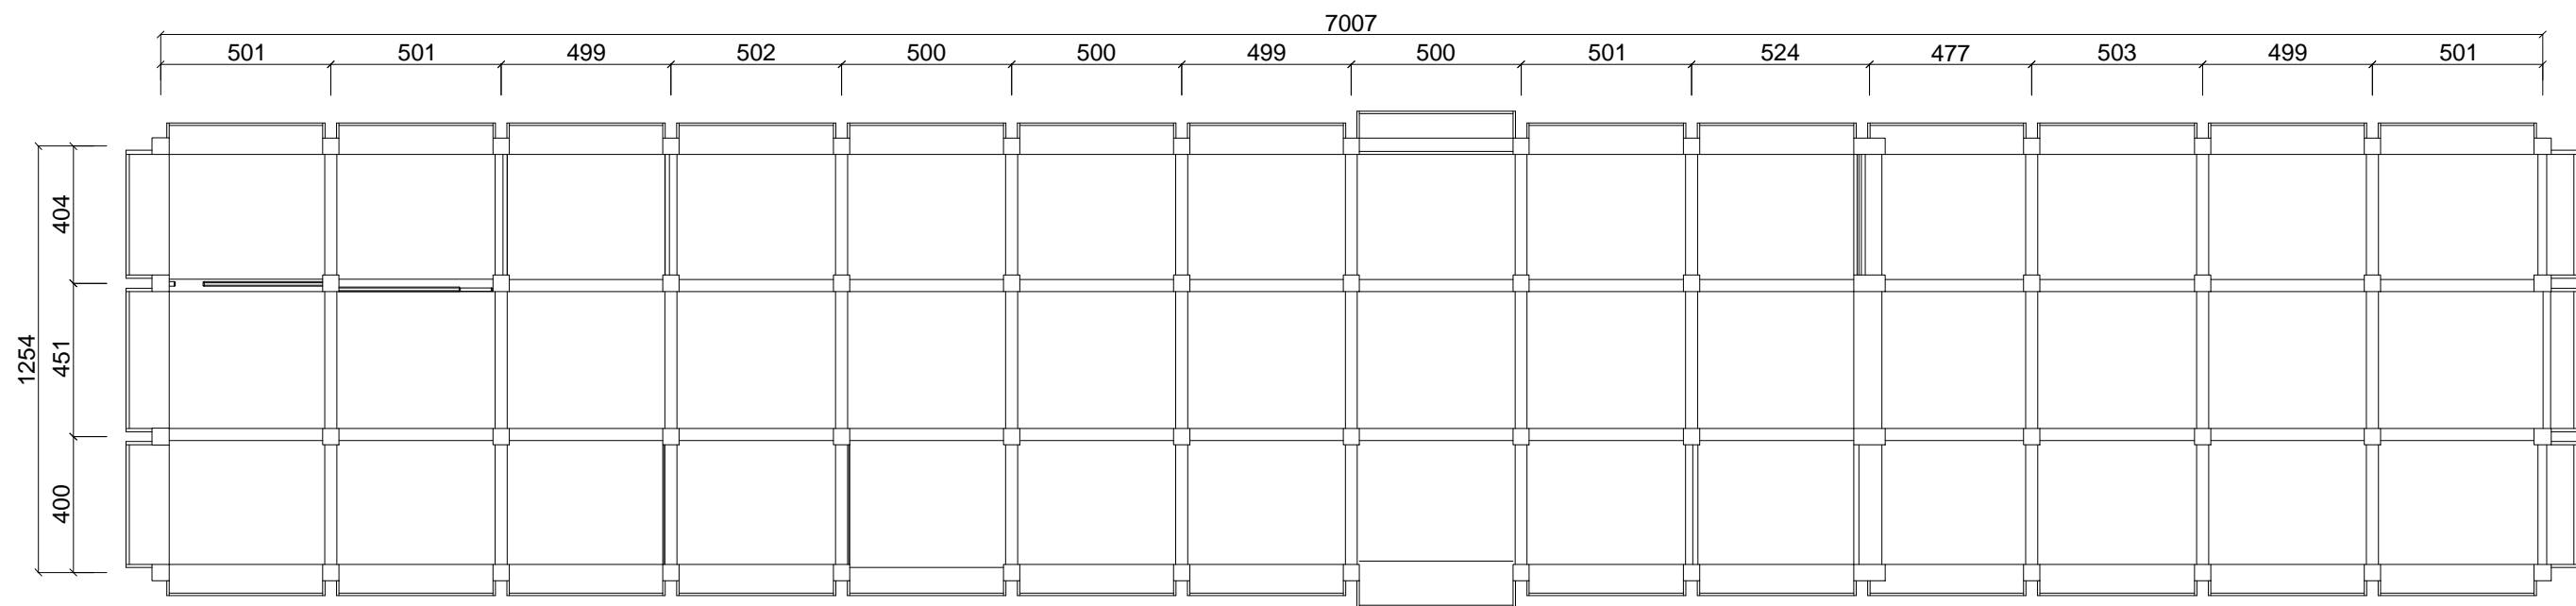


松山材料場(二)1F天花反射平面圖

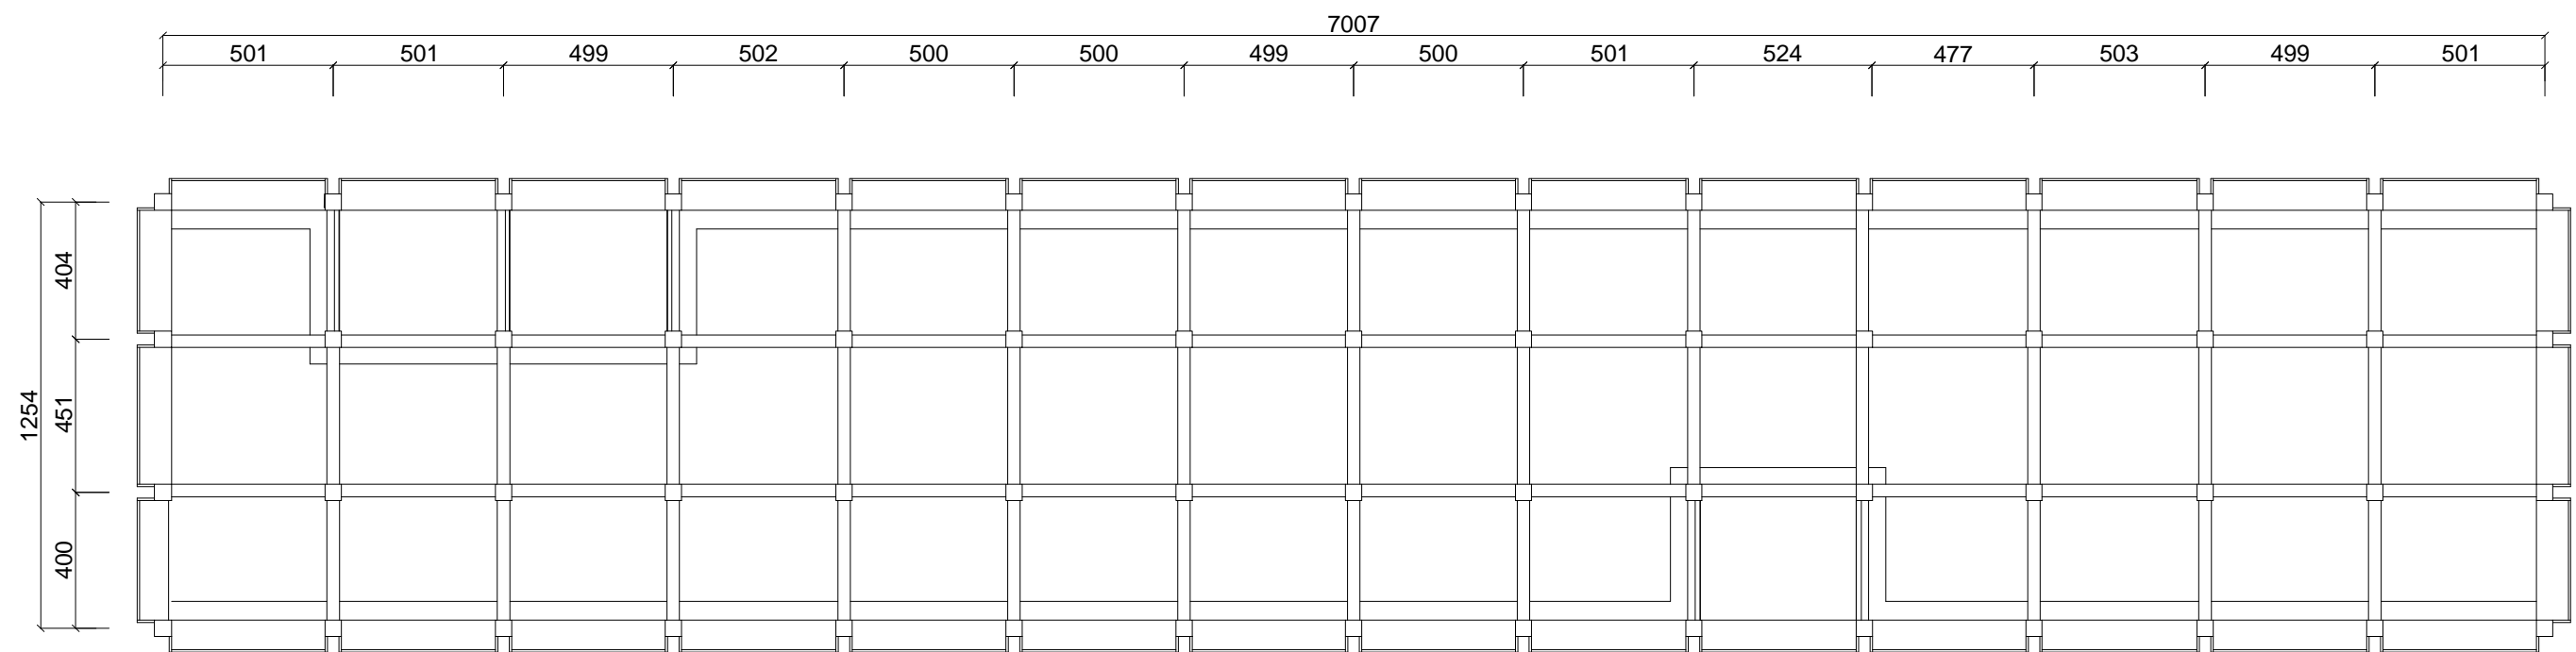



松山材料場(二)2F天花反射平面圖

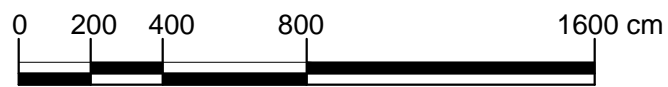

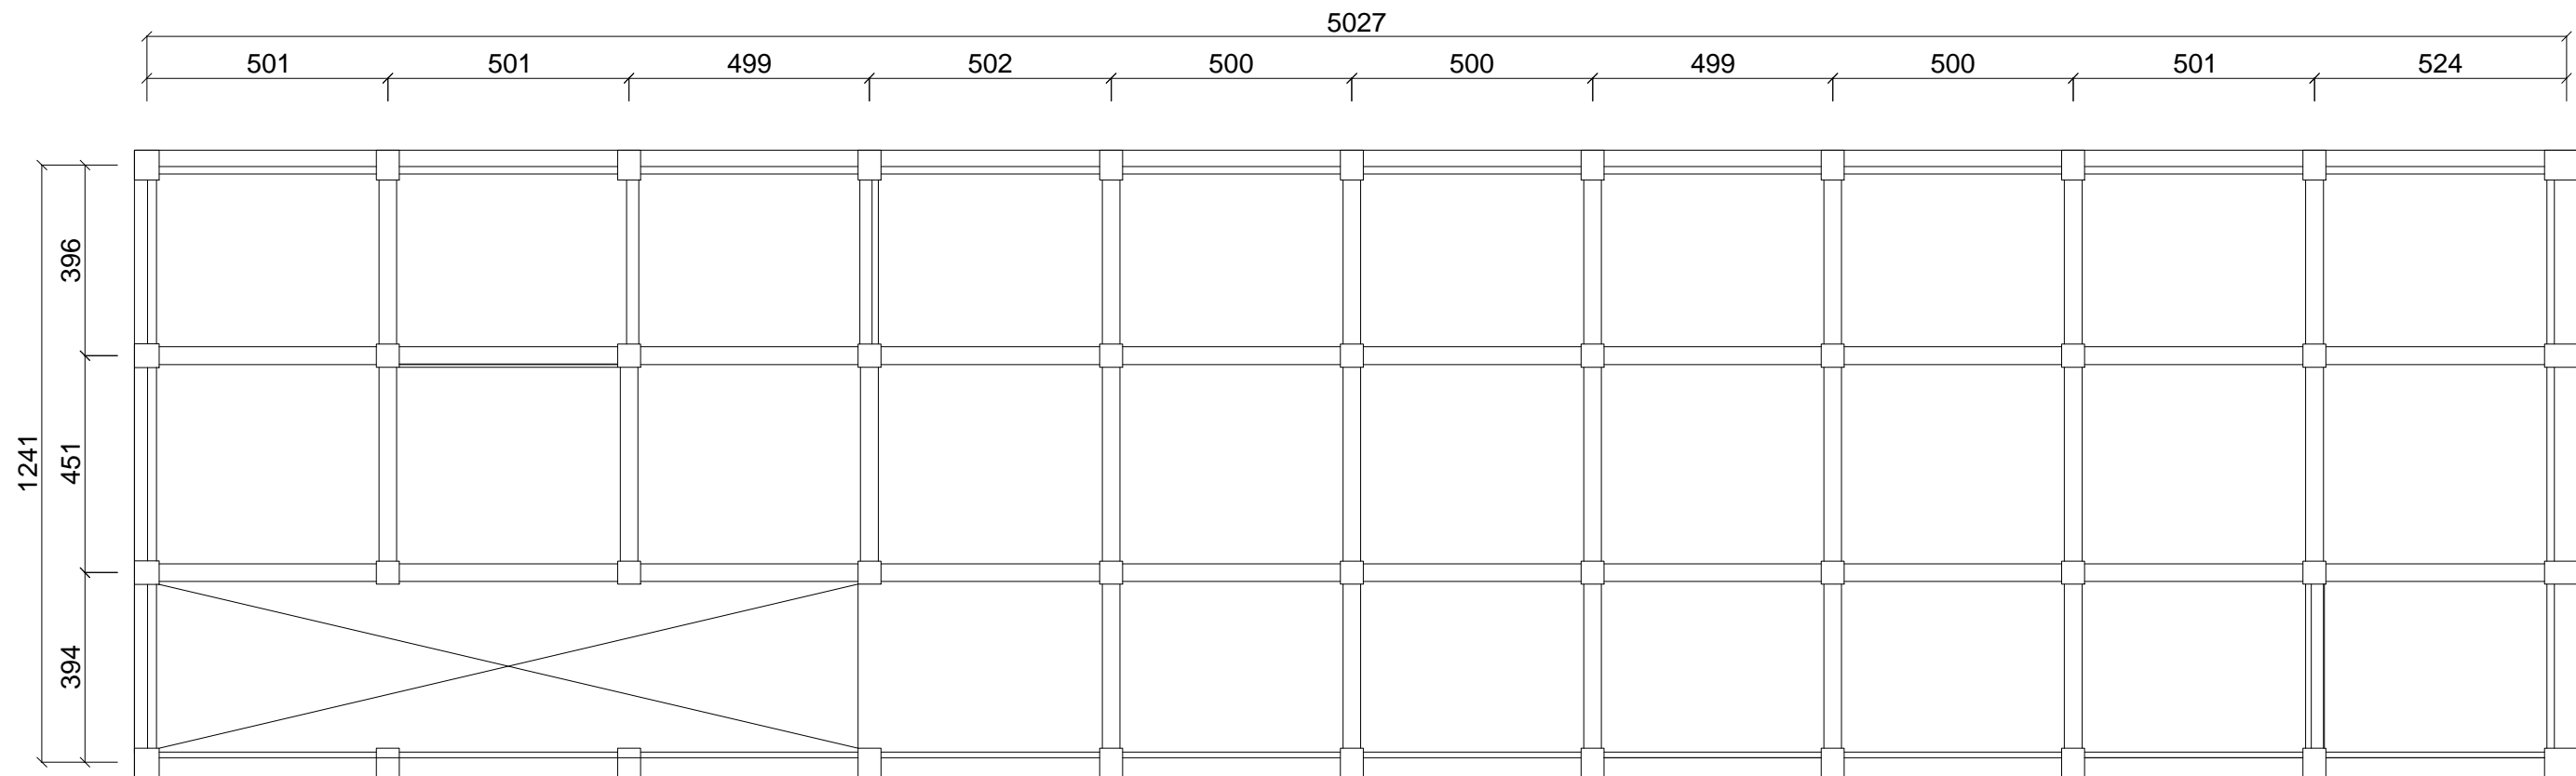


松山材料場(二)B1天花反射平面圖

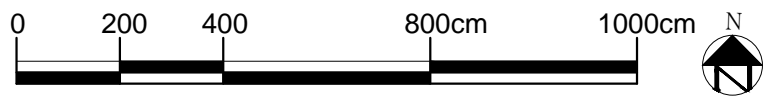


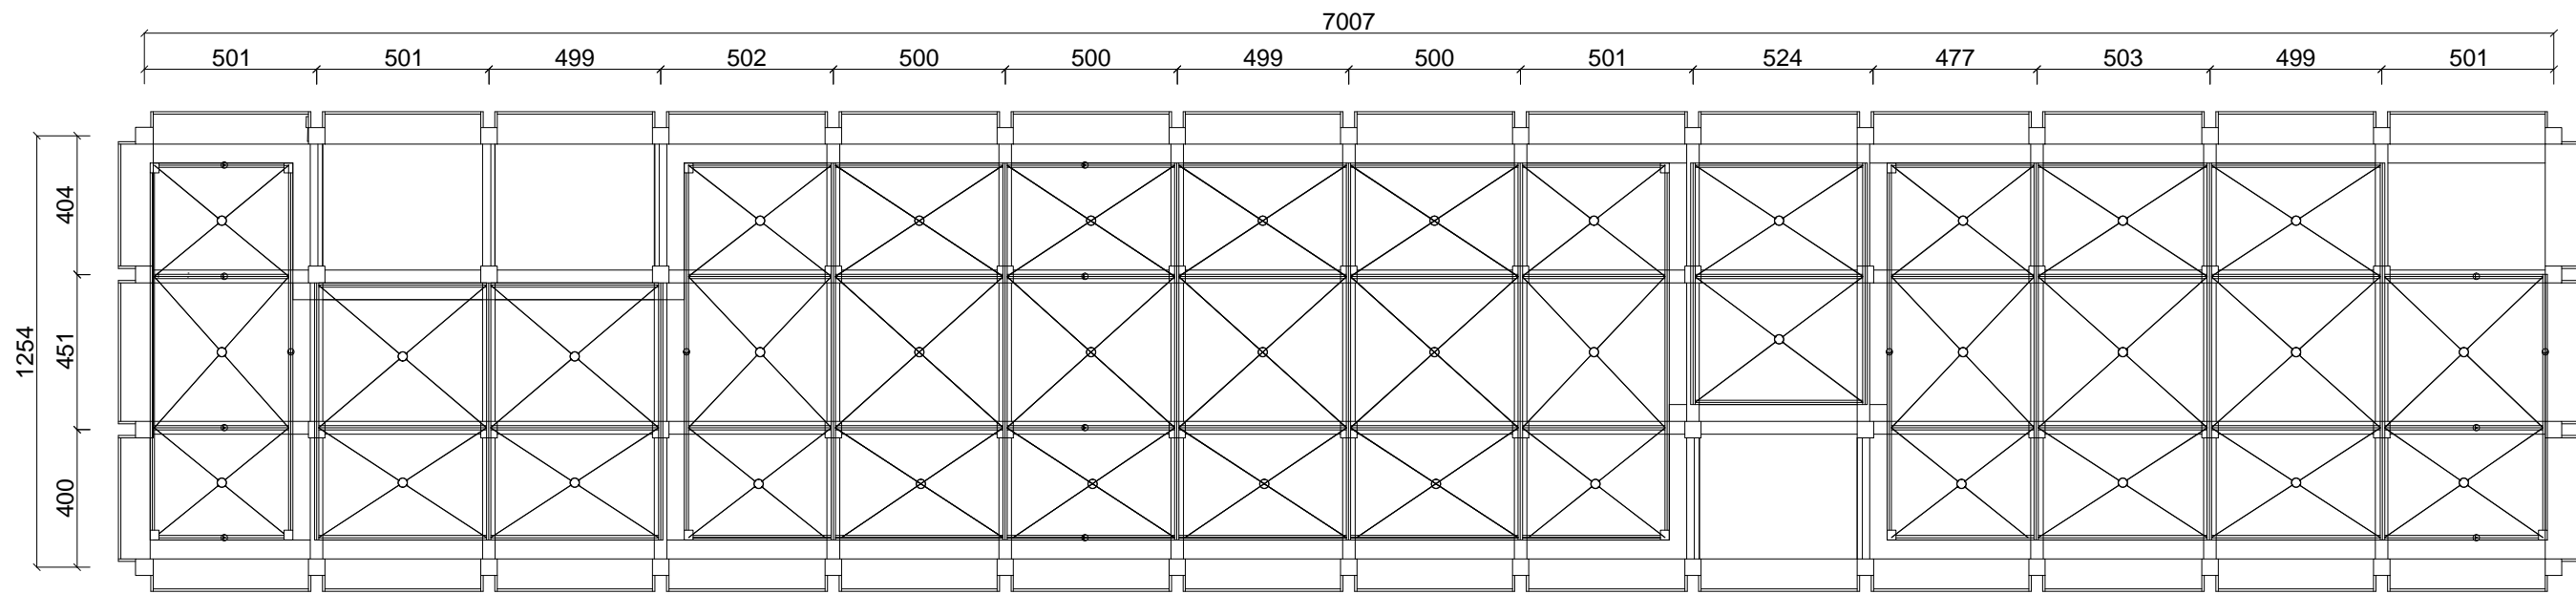


松山材料場(二)屋架反射平面圖(下層)

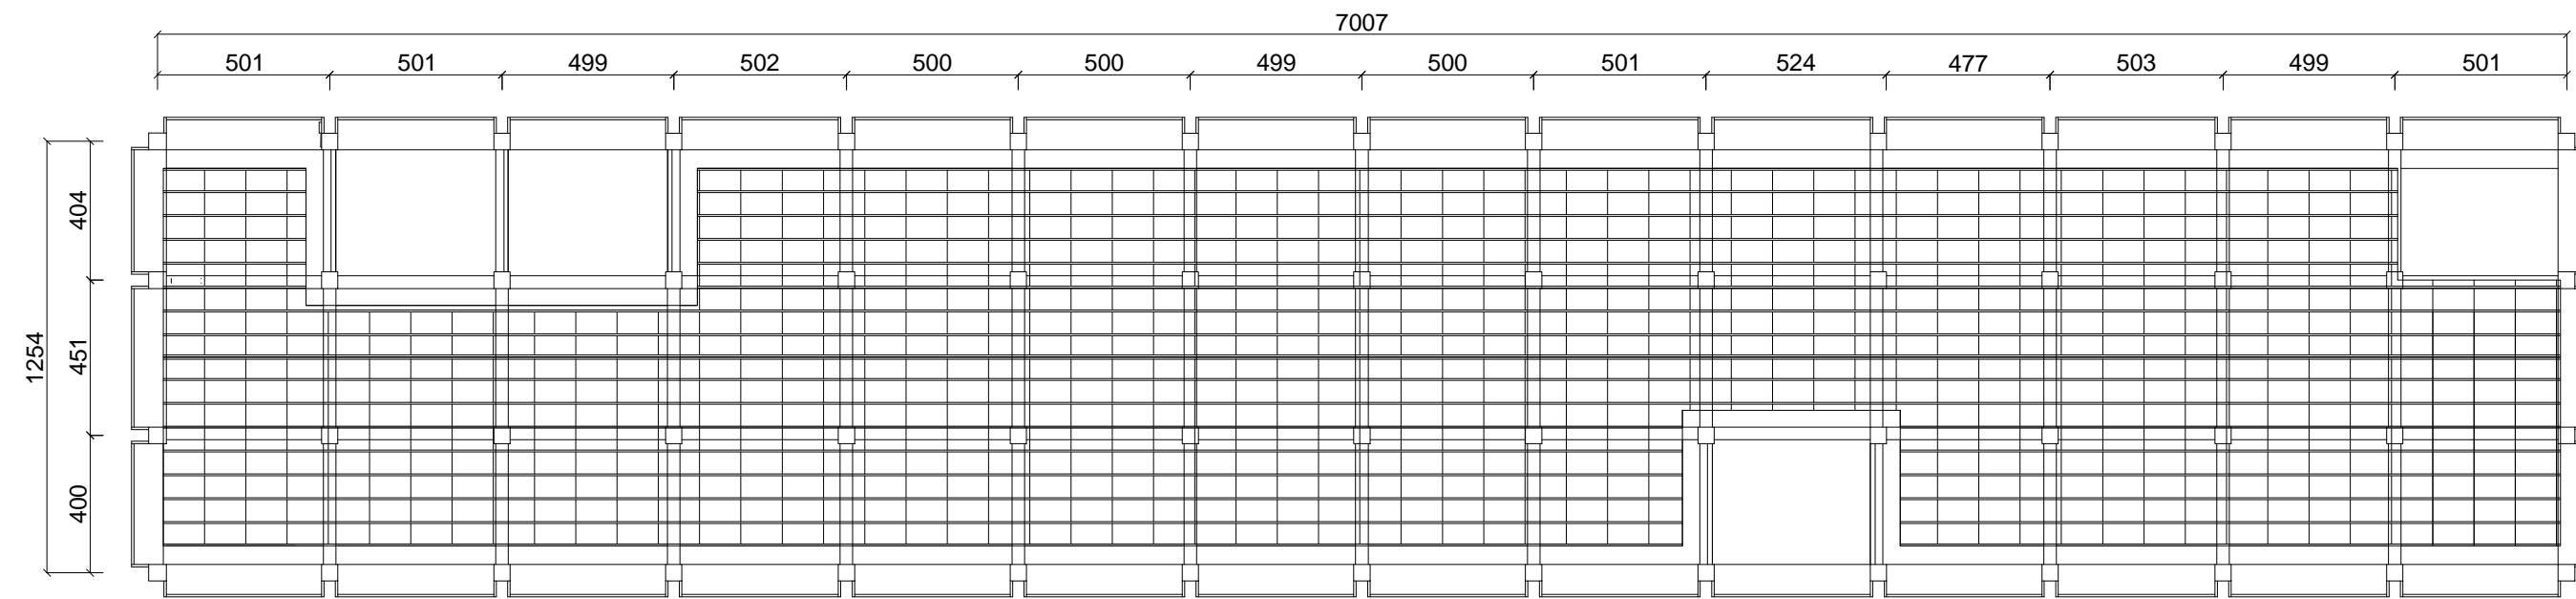




松山材料場(二)屋架反射平面圖(上層)

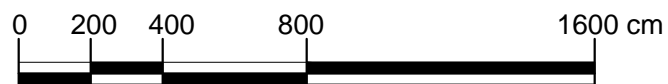

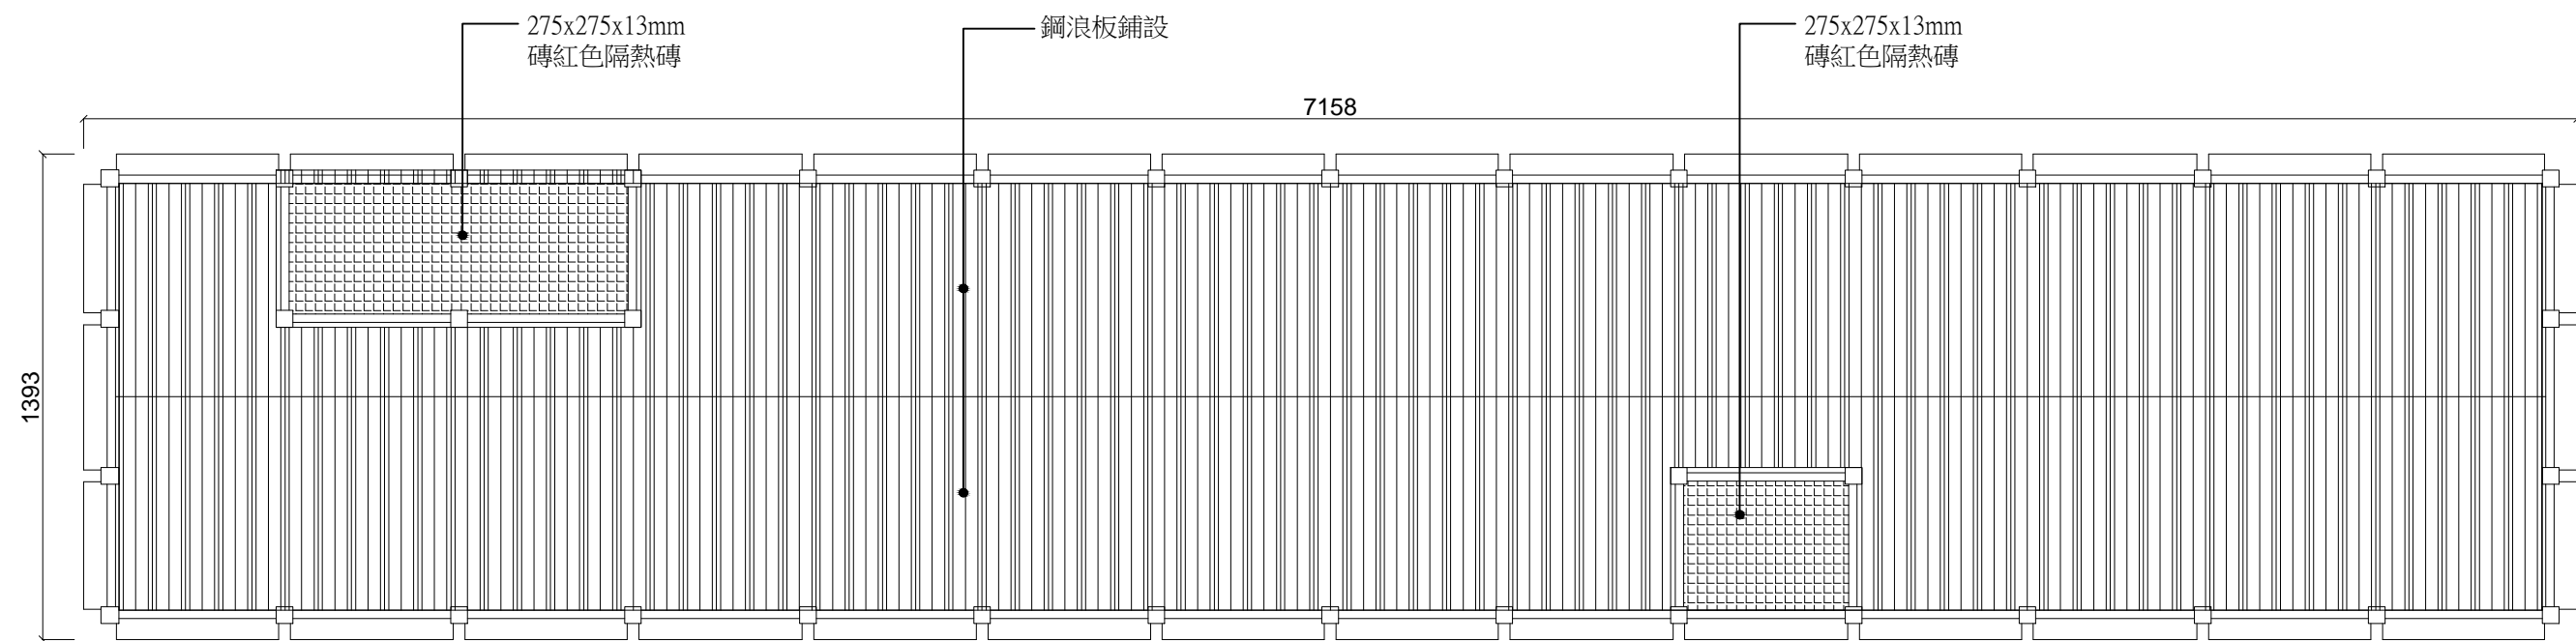


松山材料場(二)屋頂平面圖

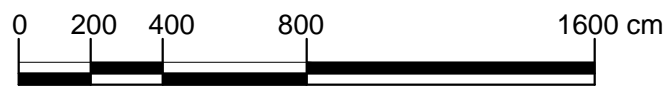


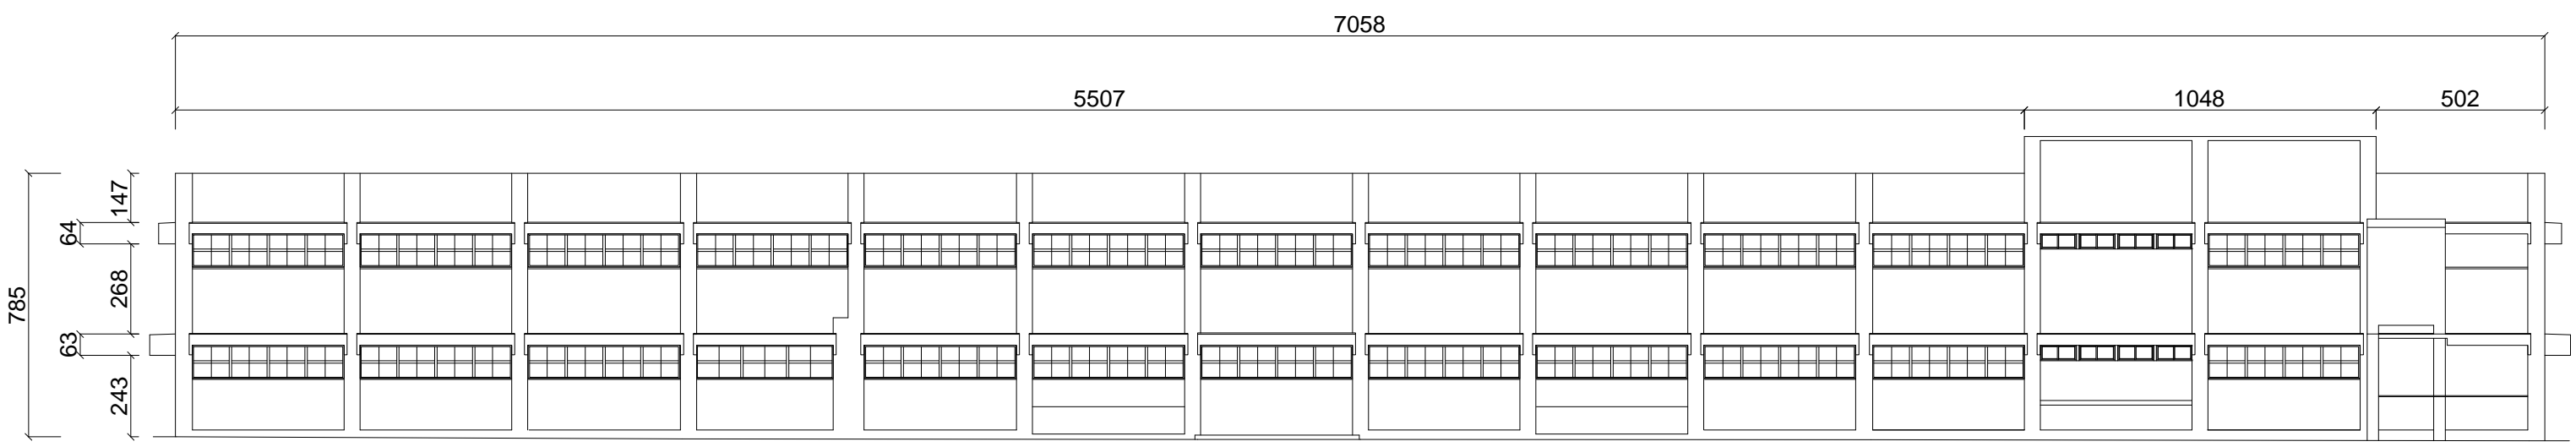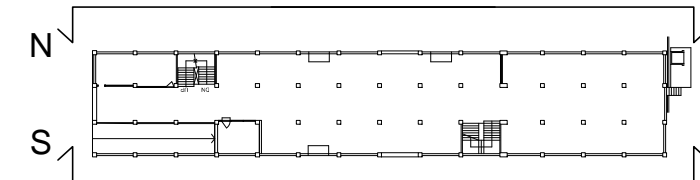


松山材料場(二)北向立面圖

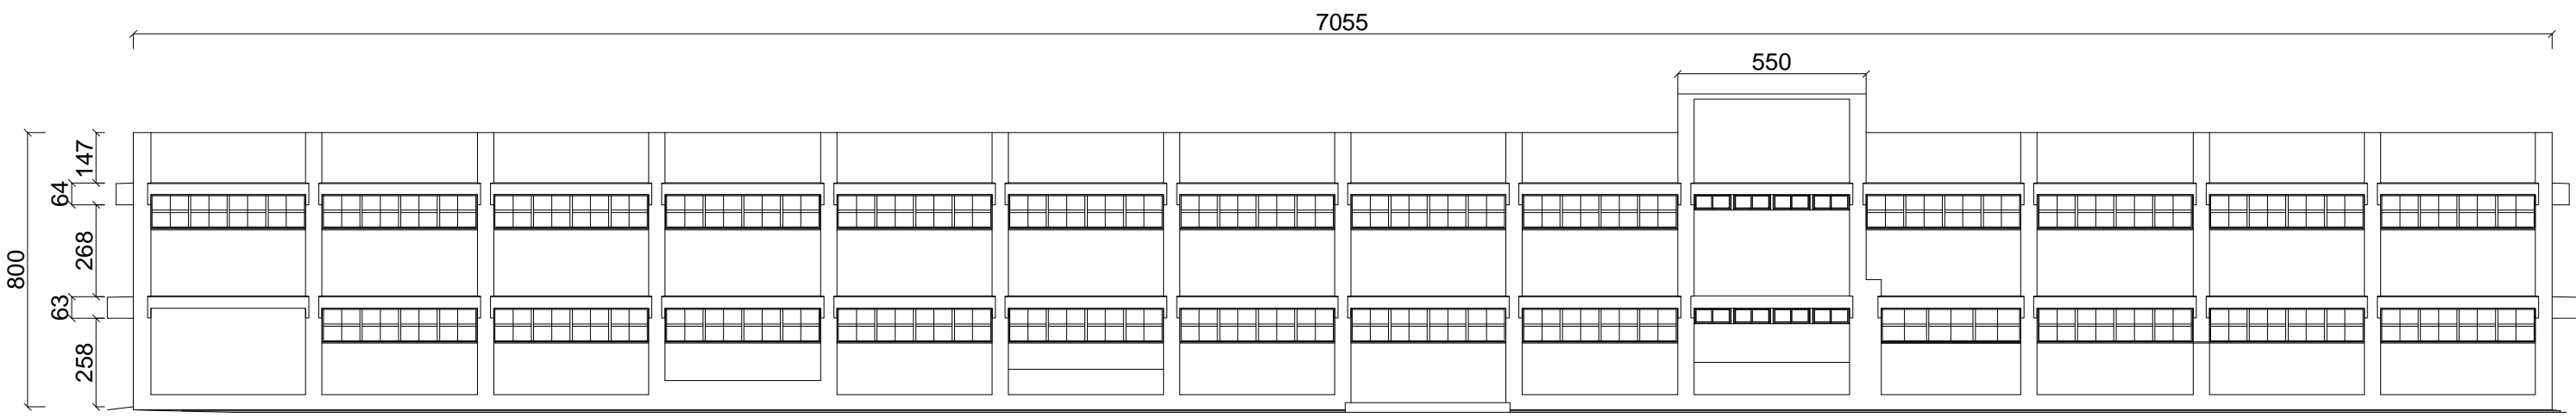


松山材料場(二)南向立面圖

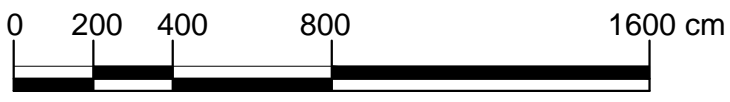




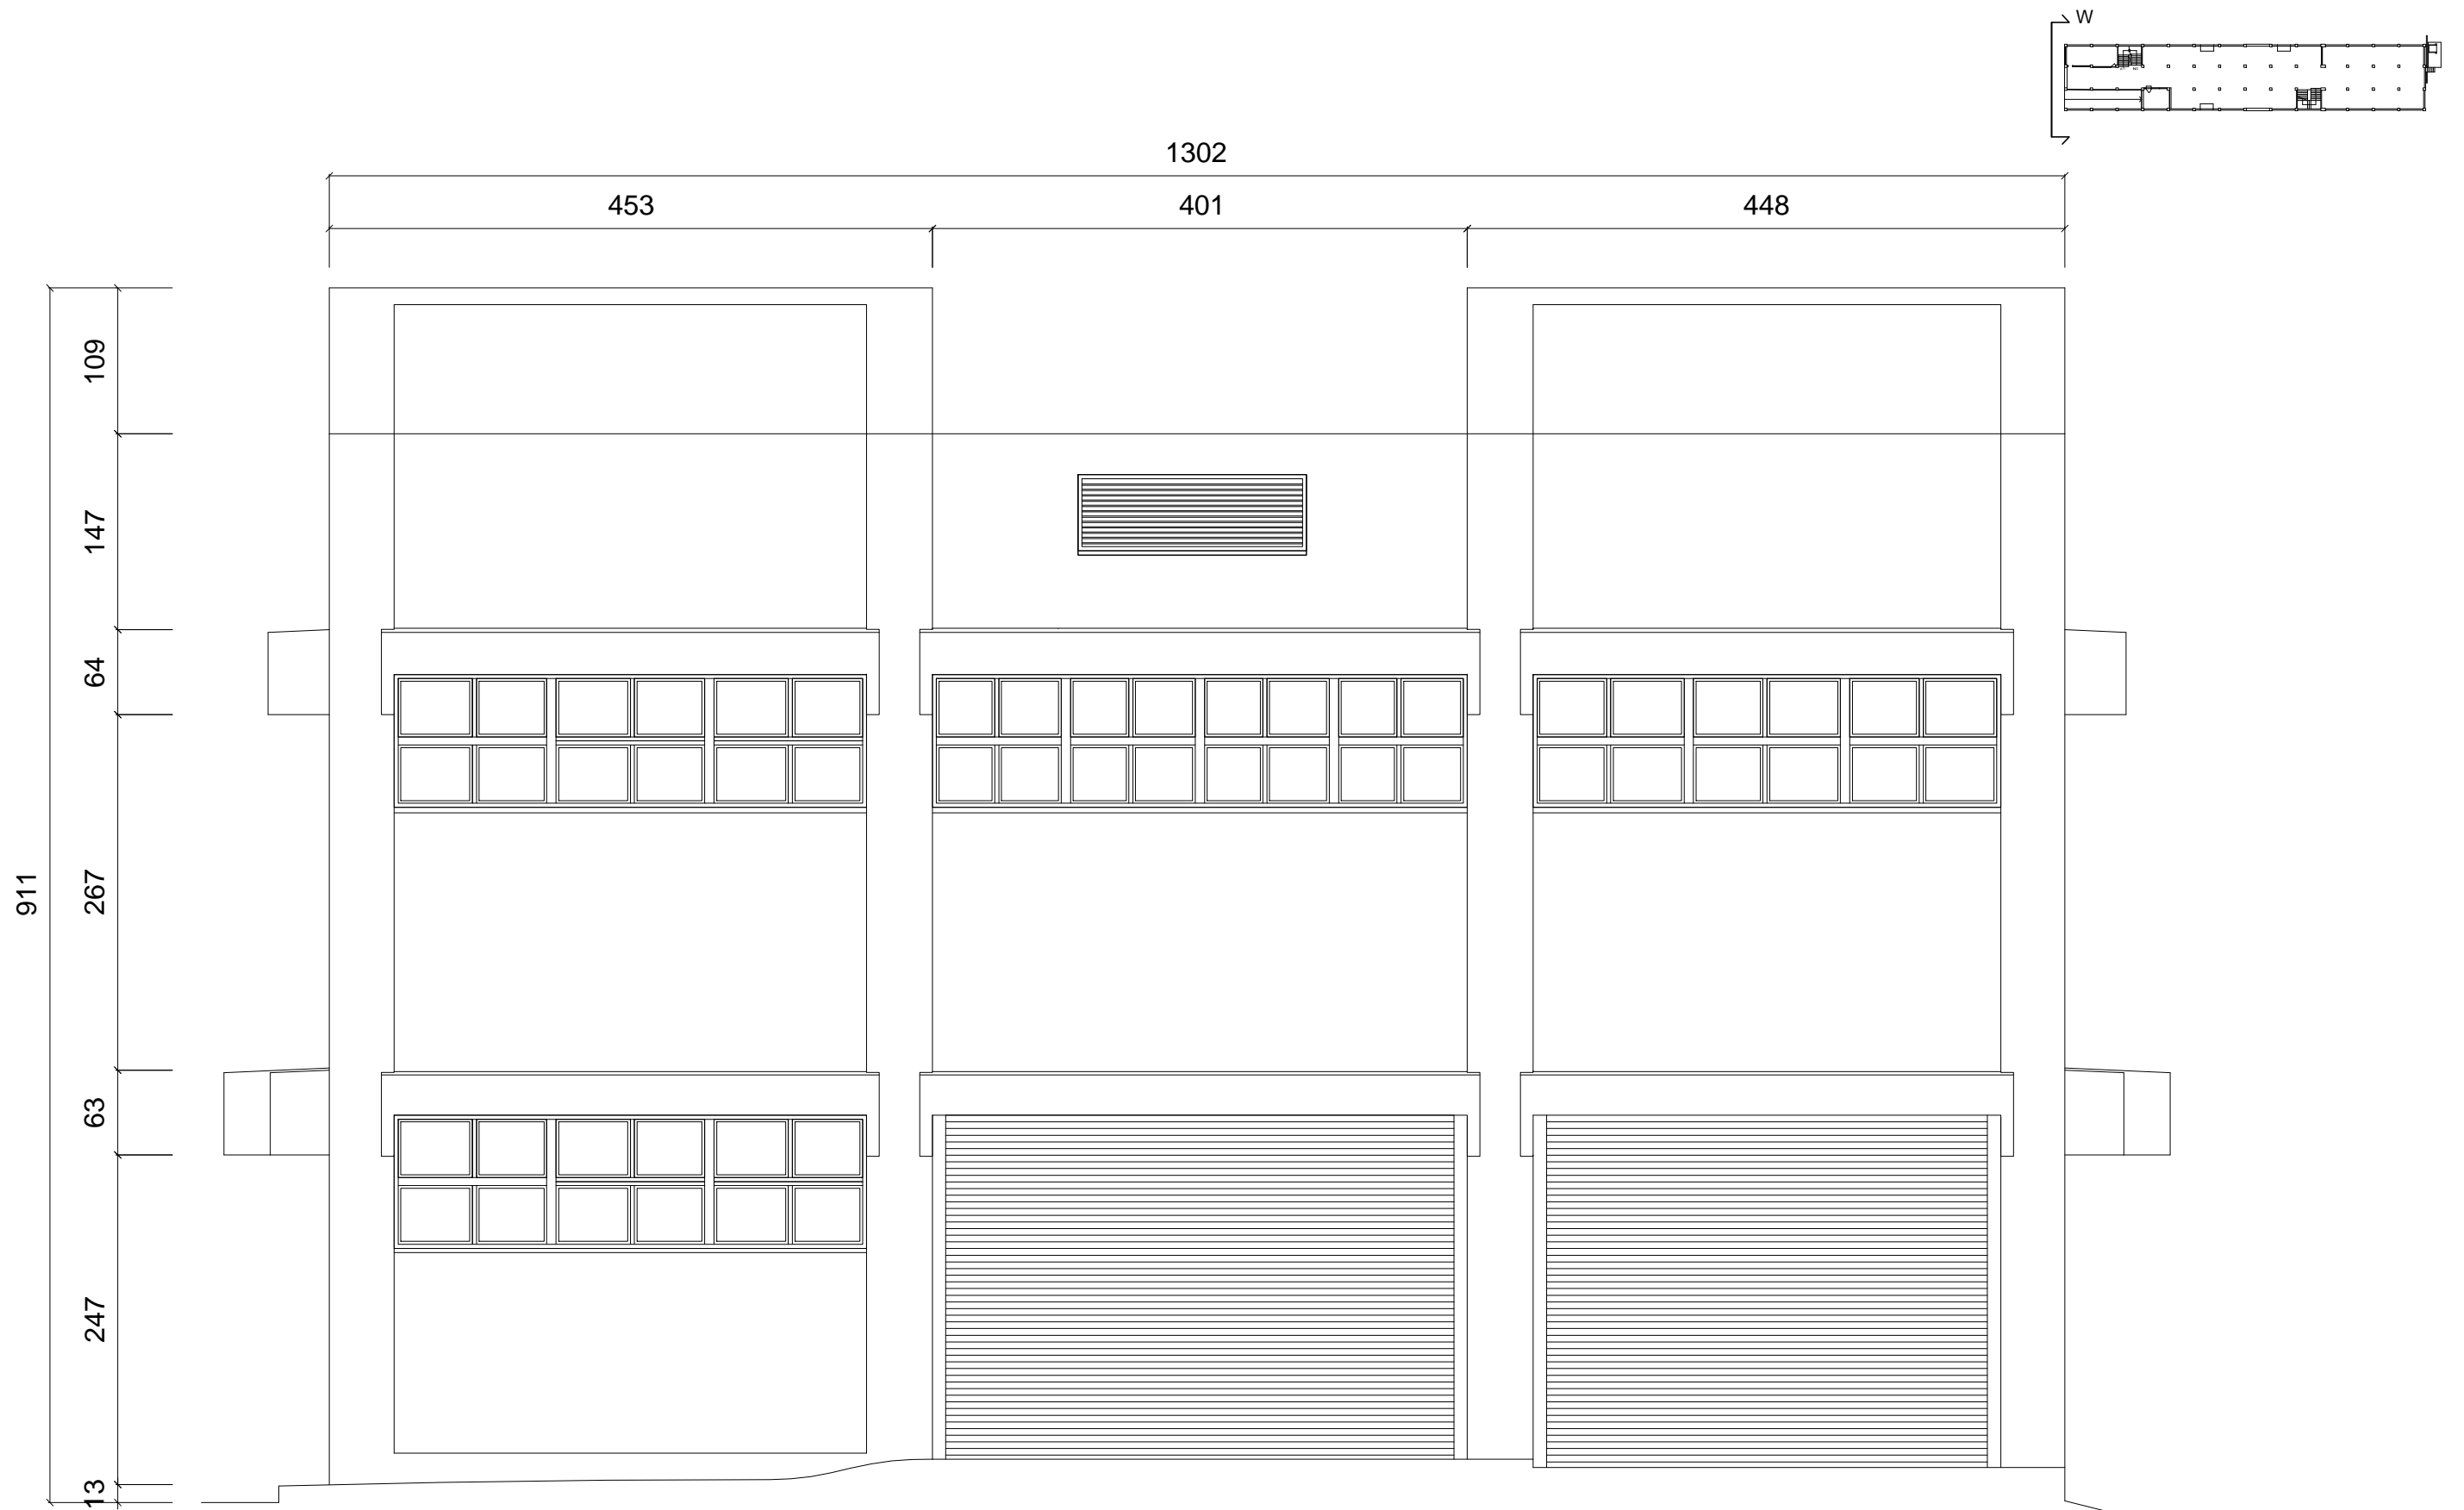




松山材料場(二)西向立面圖

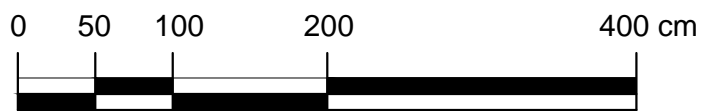

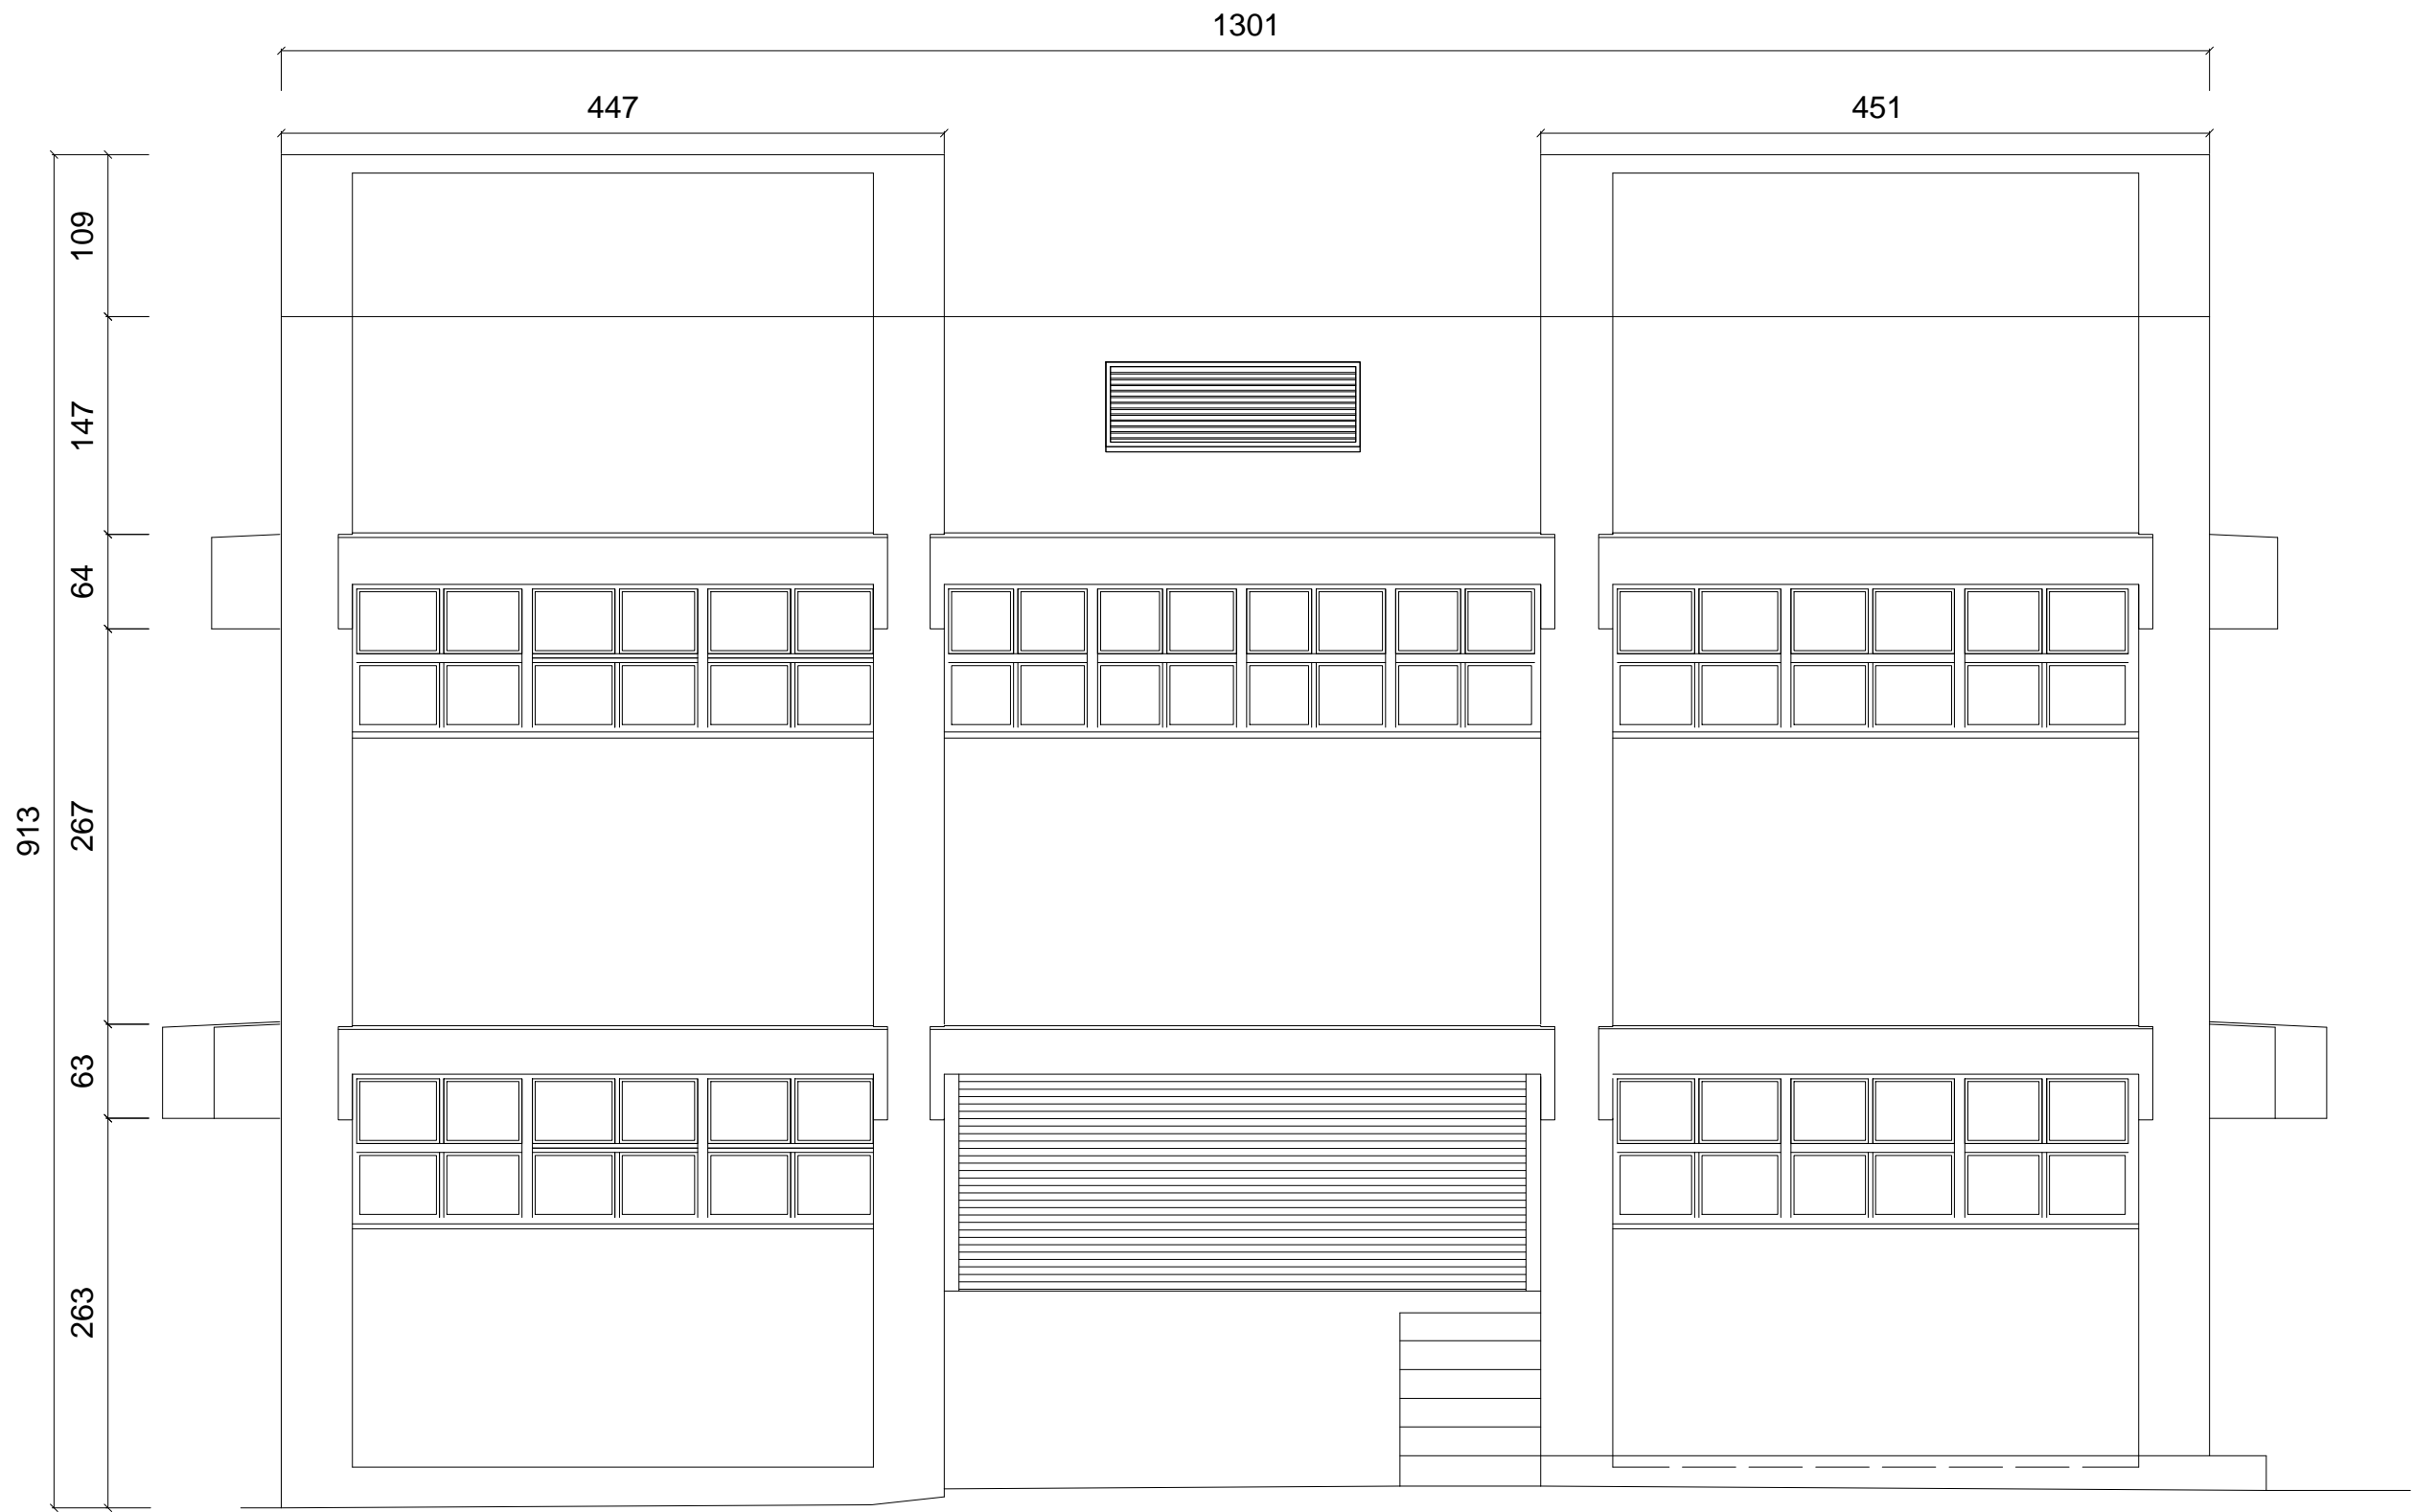


松山材料場(二)東向立面圖

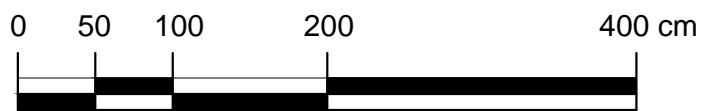

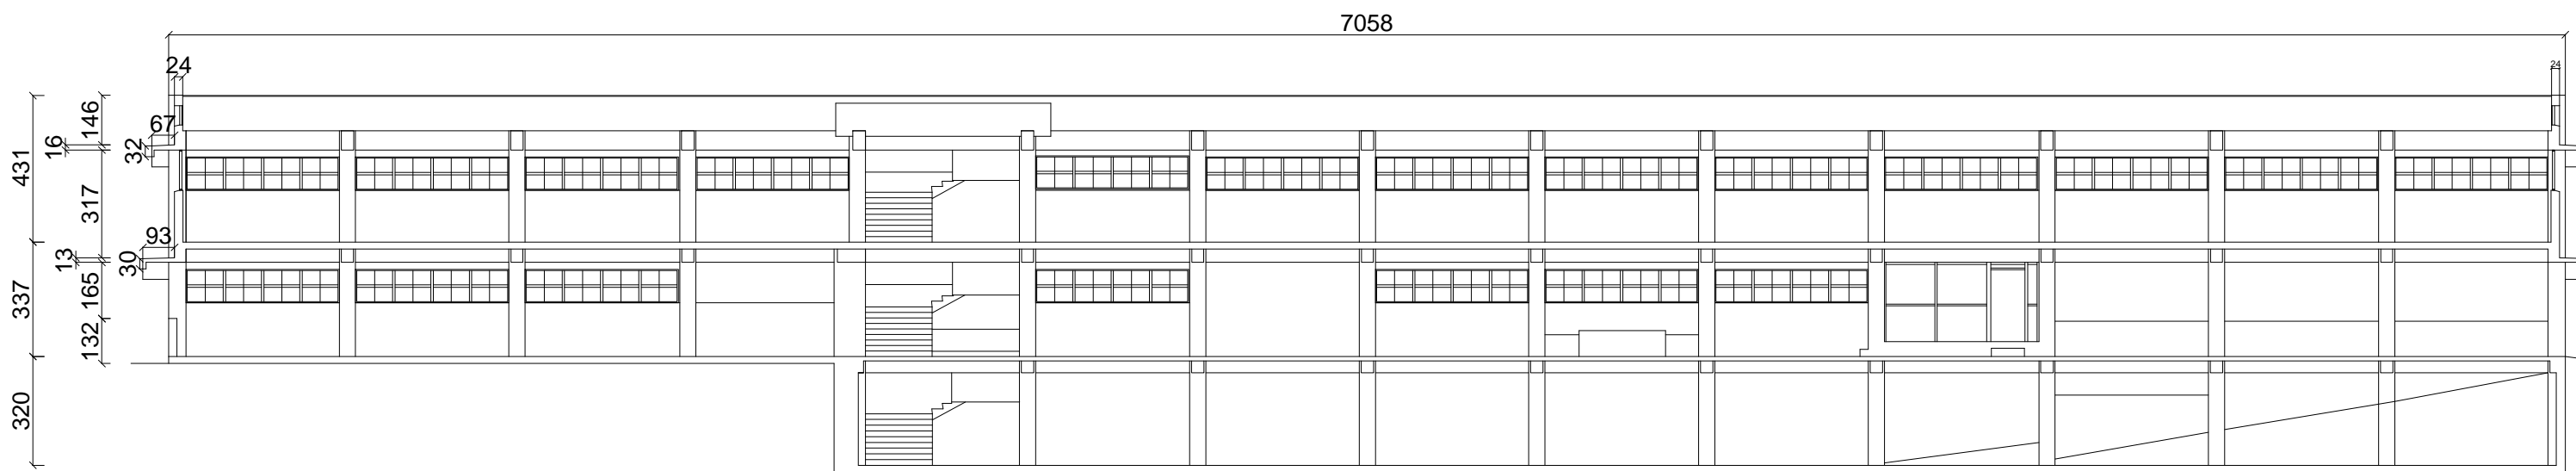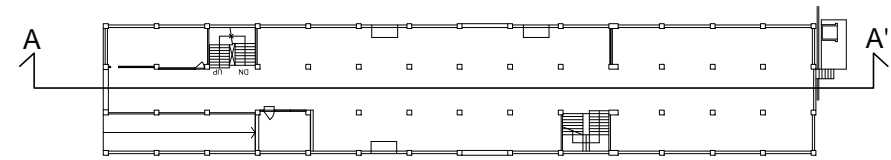


松山材料場(二)A-A'剖面圖



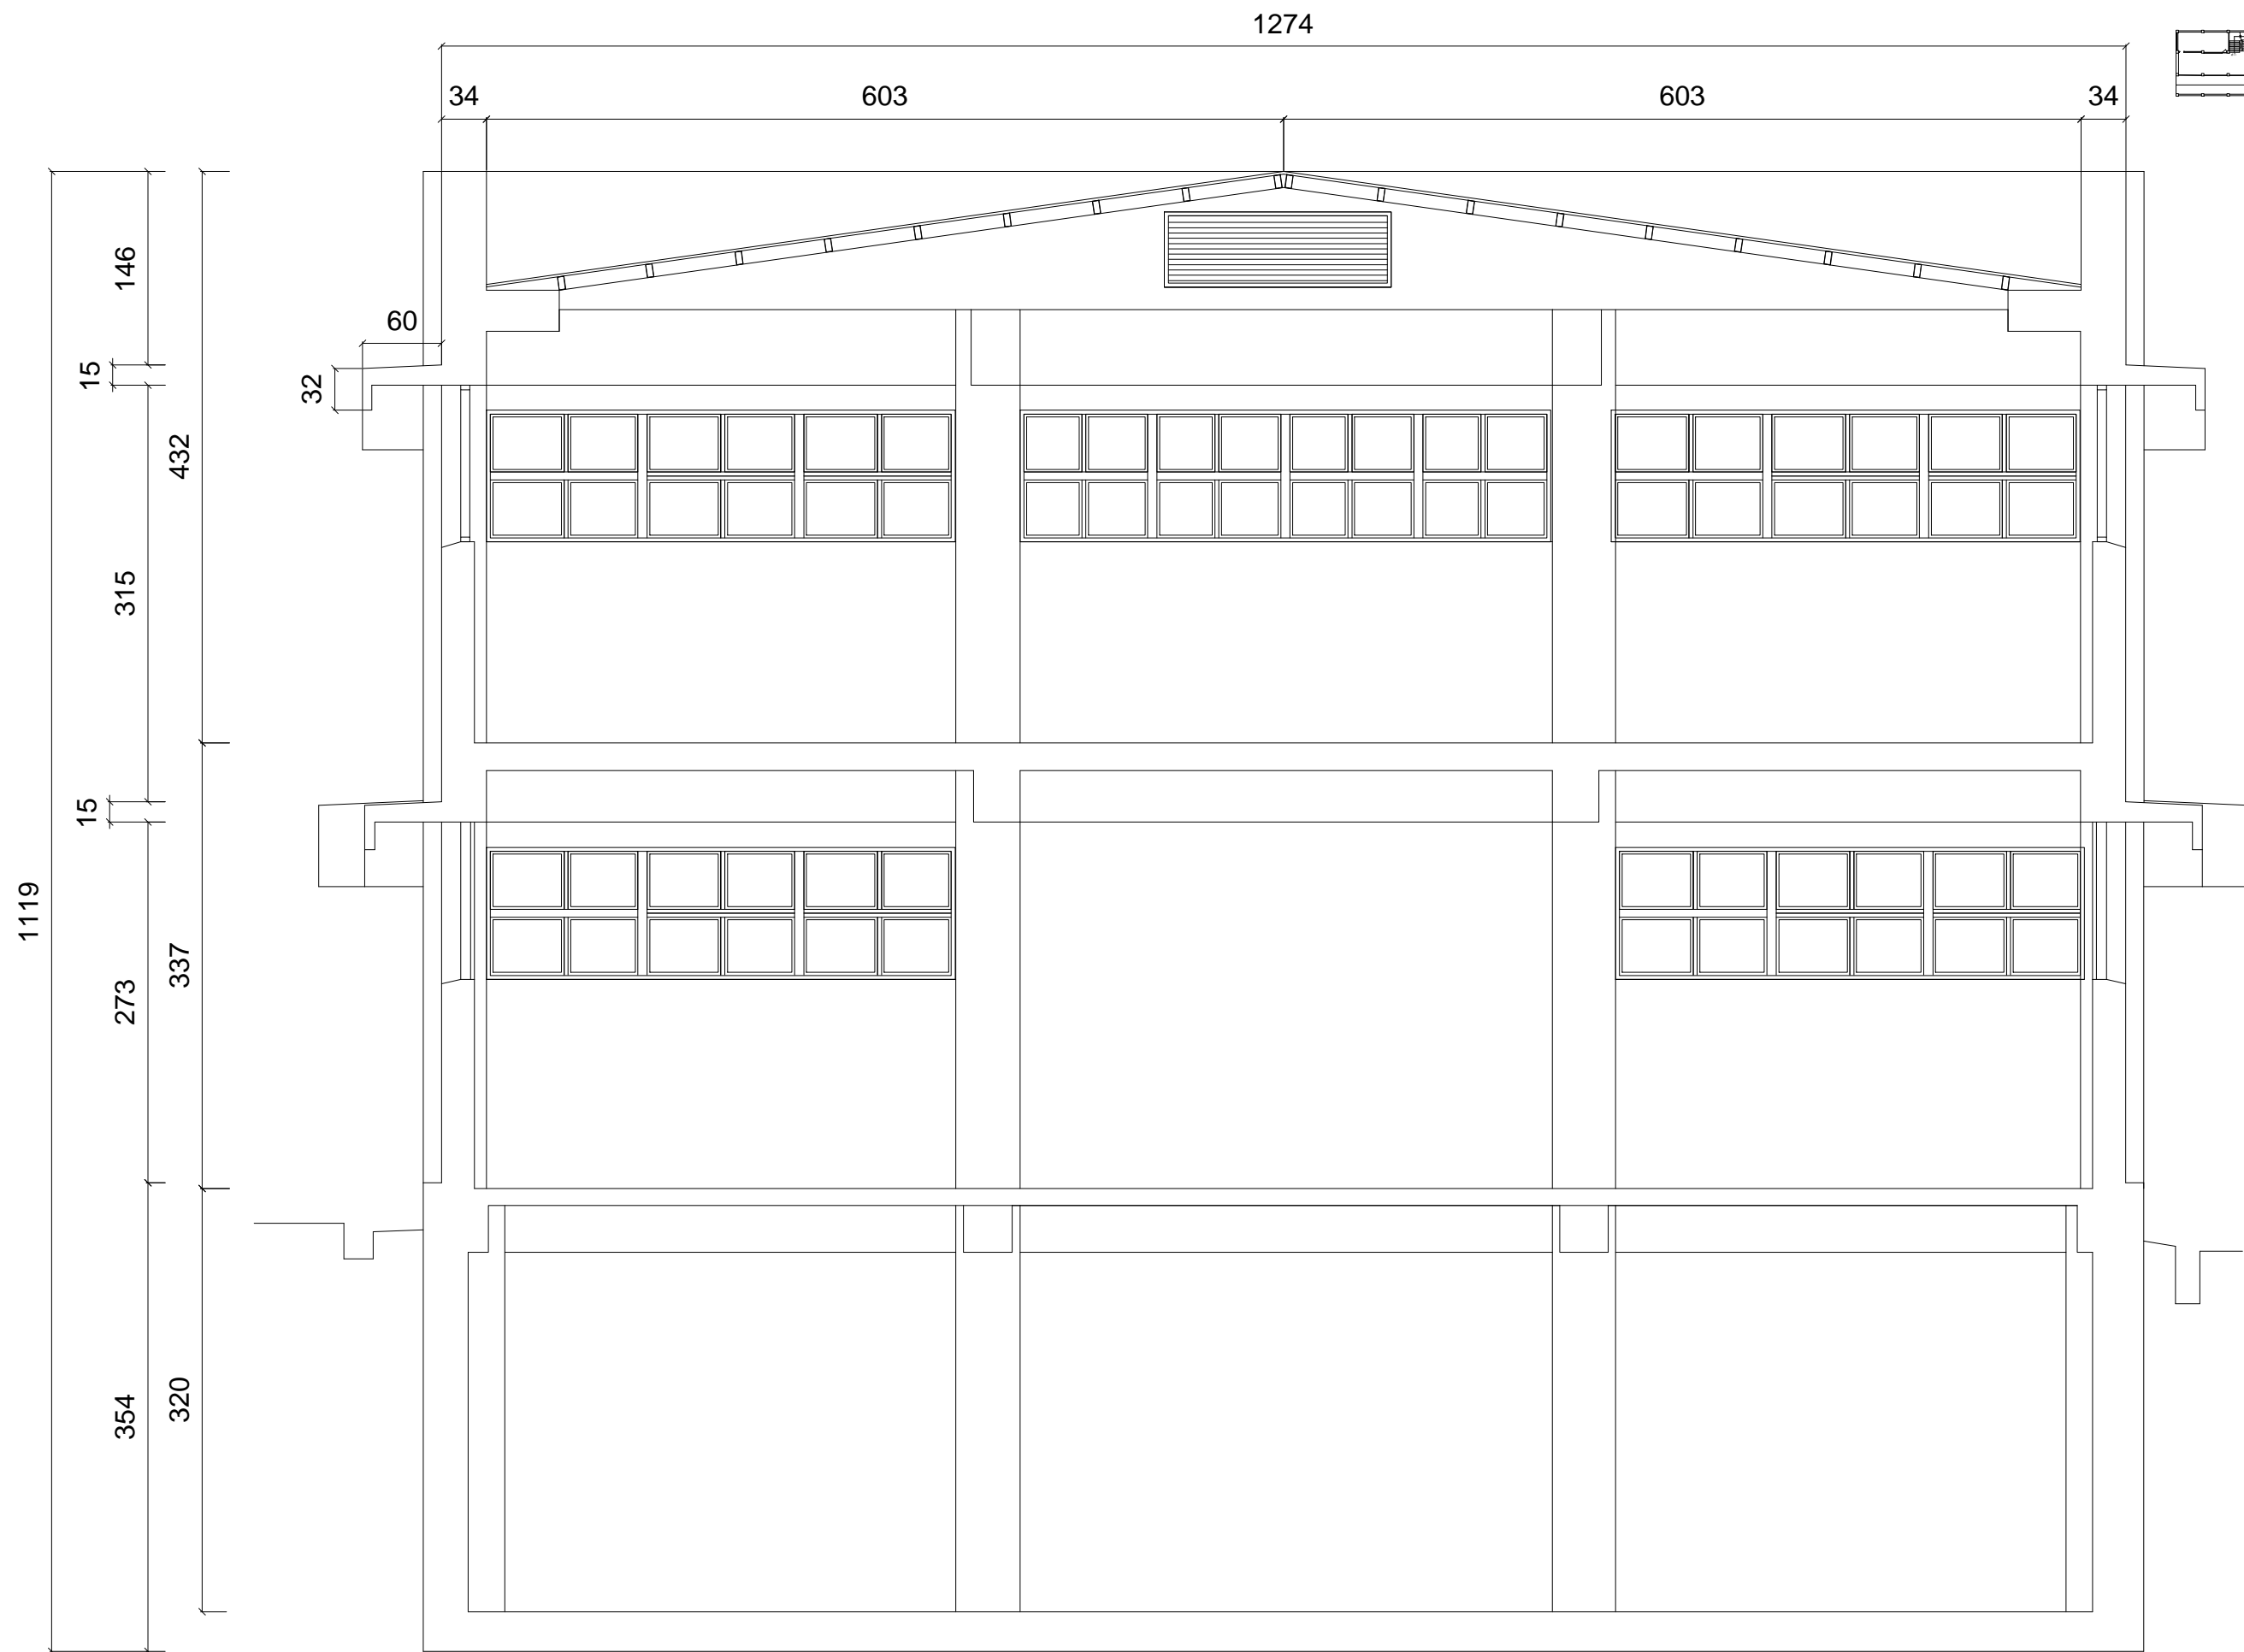

松山材料場(二)B-B'剖面圖

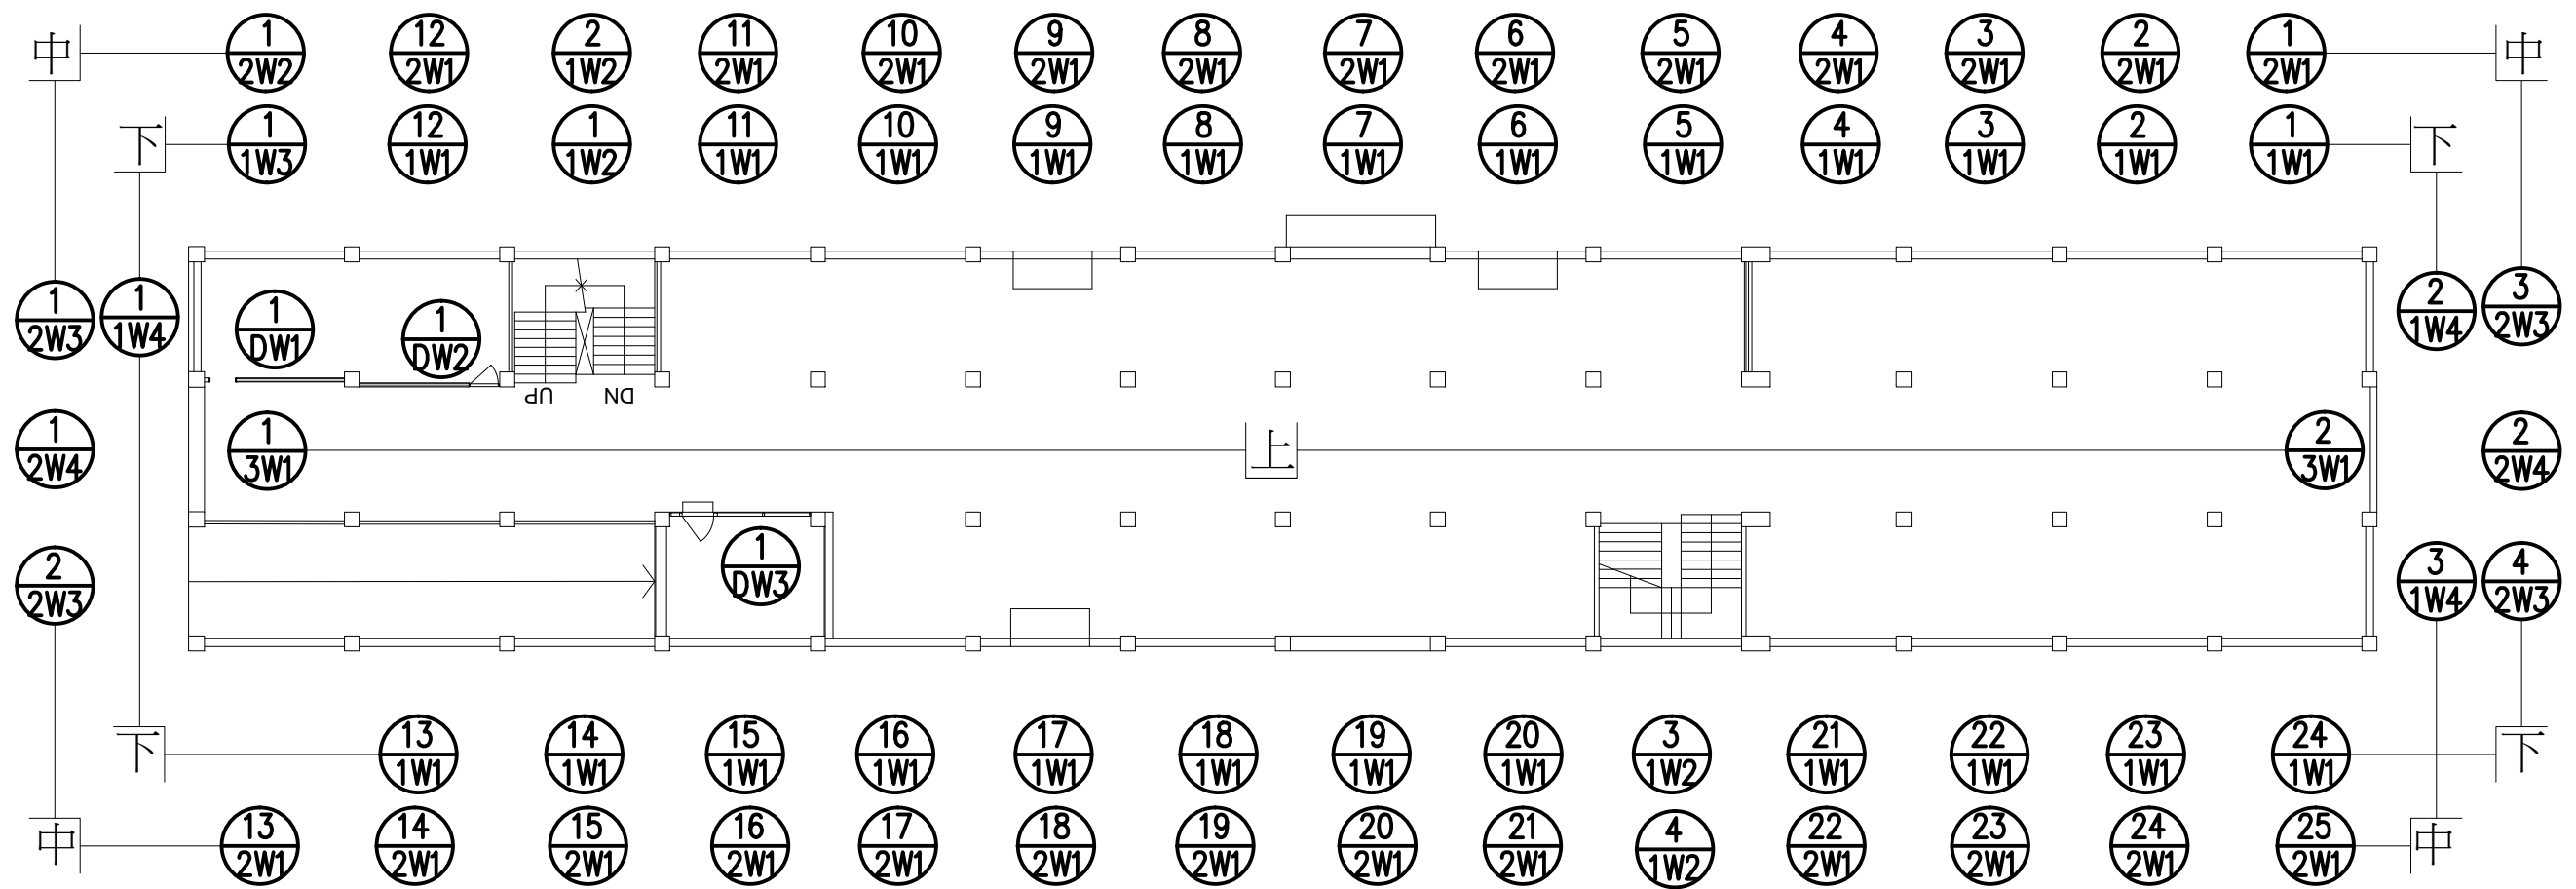

松山材料場(二)門窗編碼圖

