


第二展覽室 H334 （依現場實際狀況・尺寸、色差±10%）

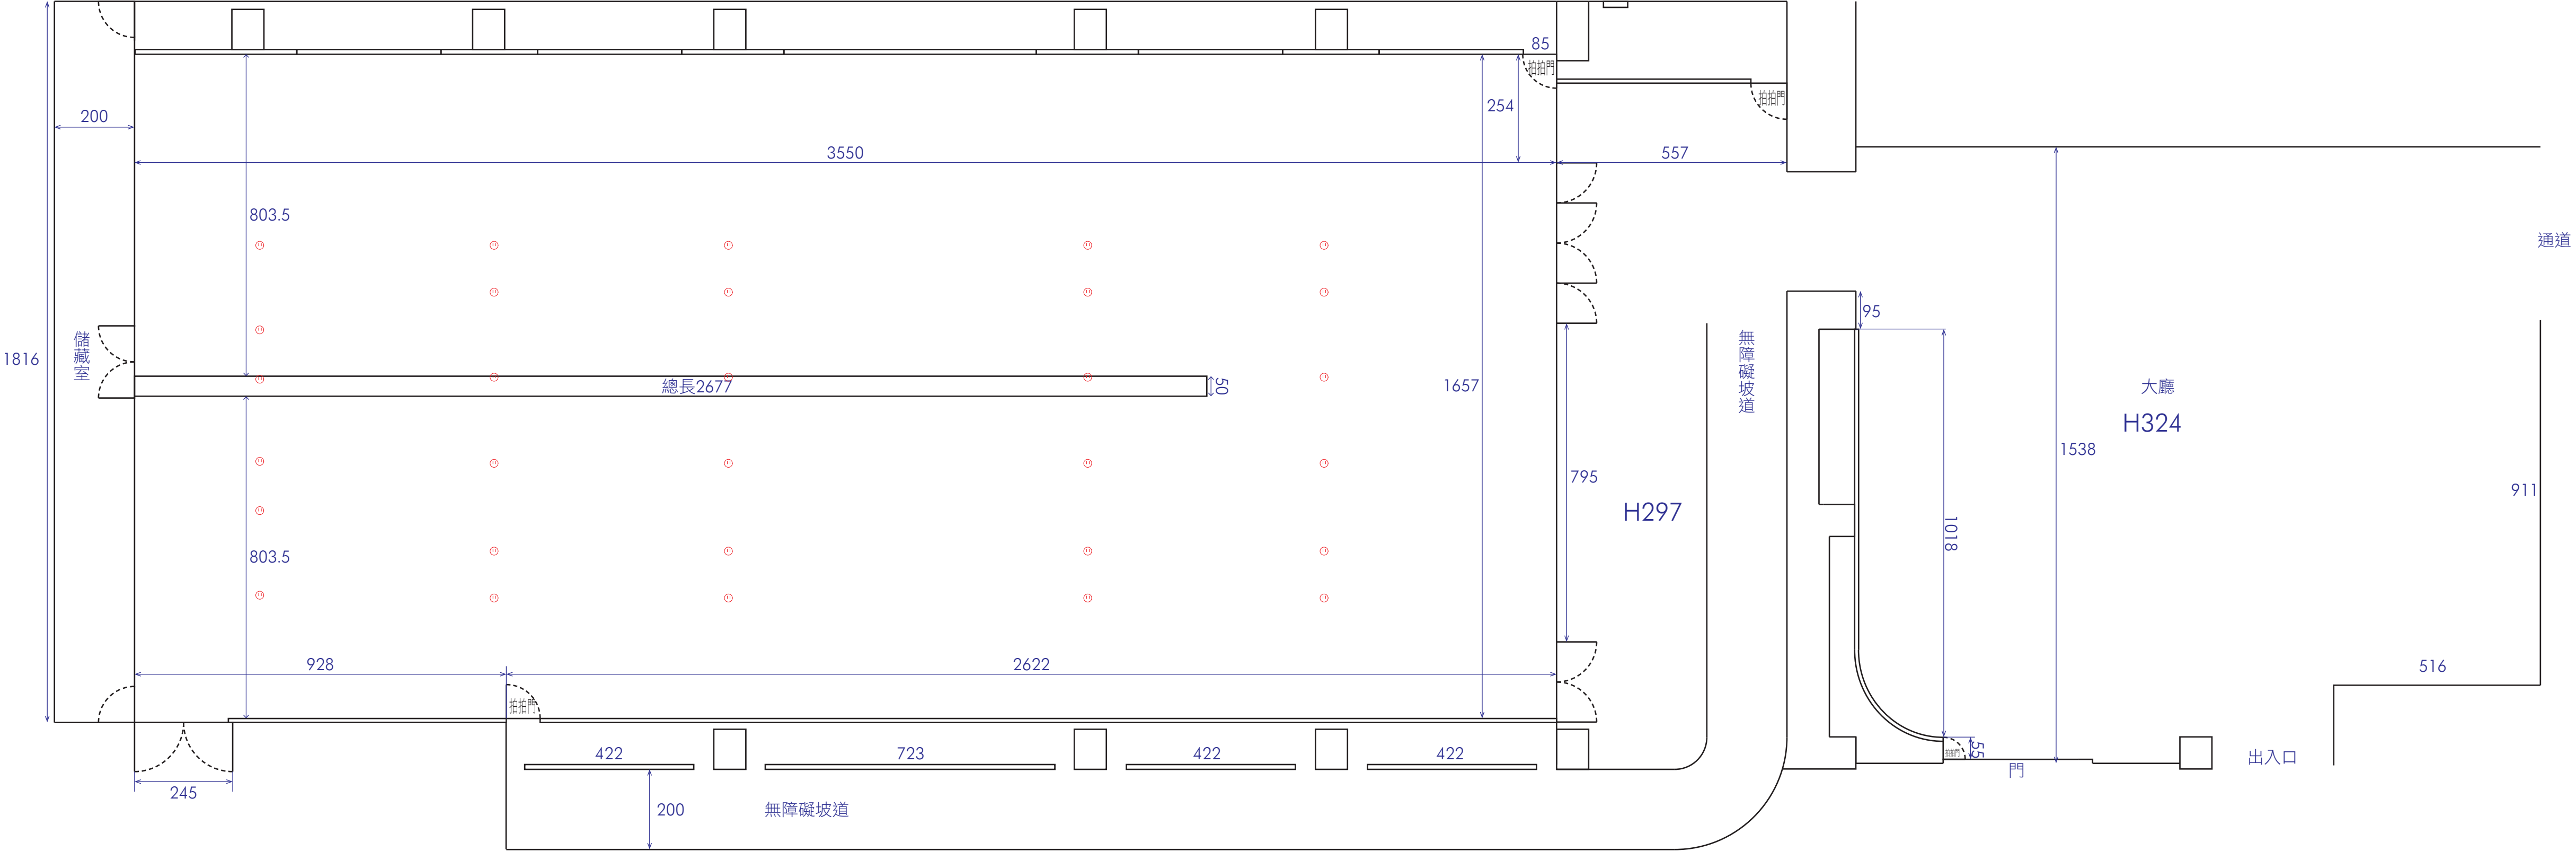

第三展覽室 H333.7（依現場實際狀況・尺寸、色差±10%）

